

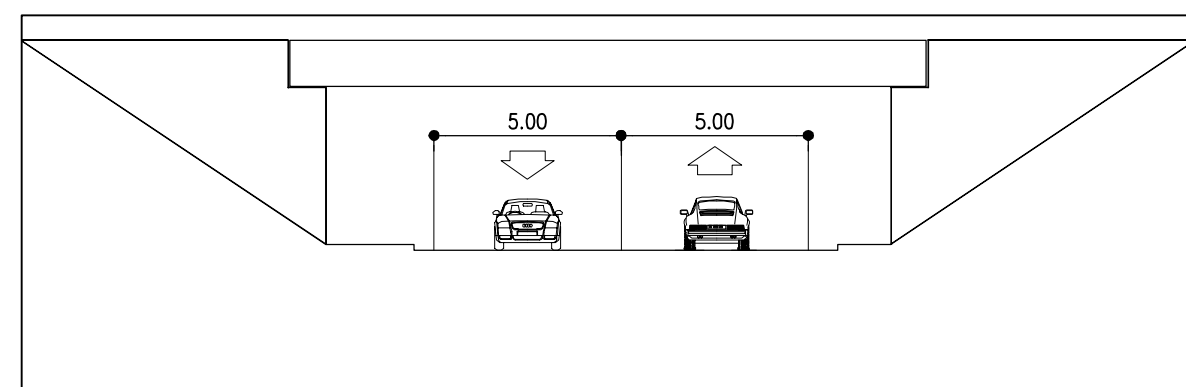
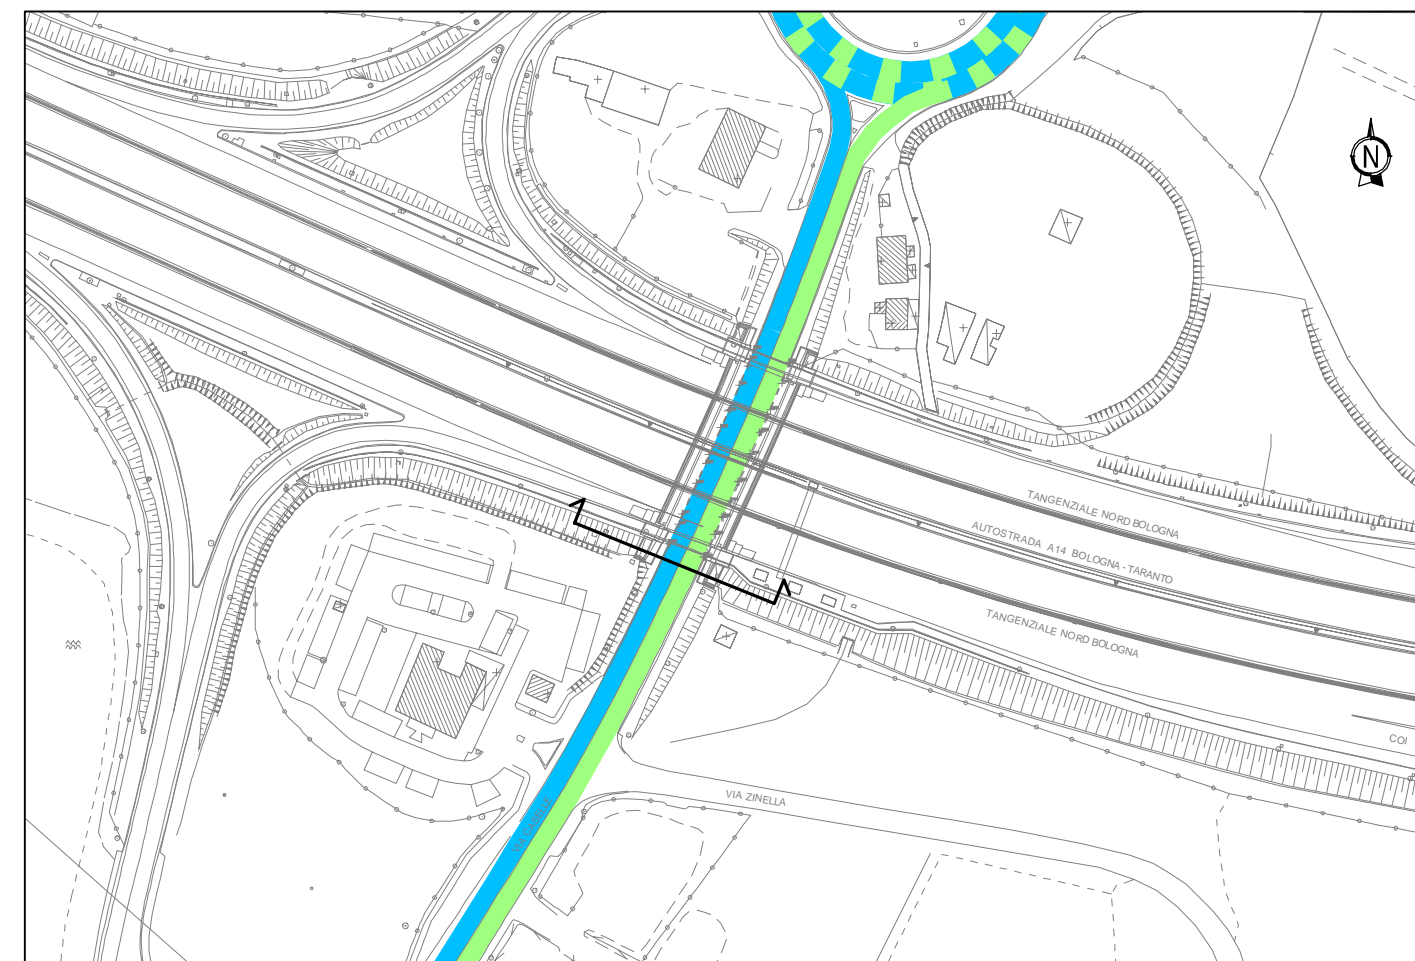




STATO ATTUALE PLANIMETRIA 1:2000 - SEZIONE 1:200

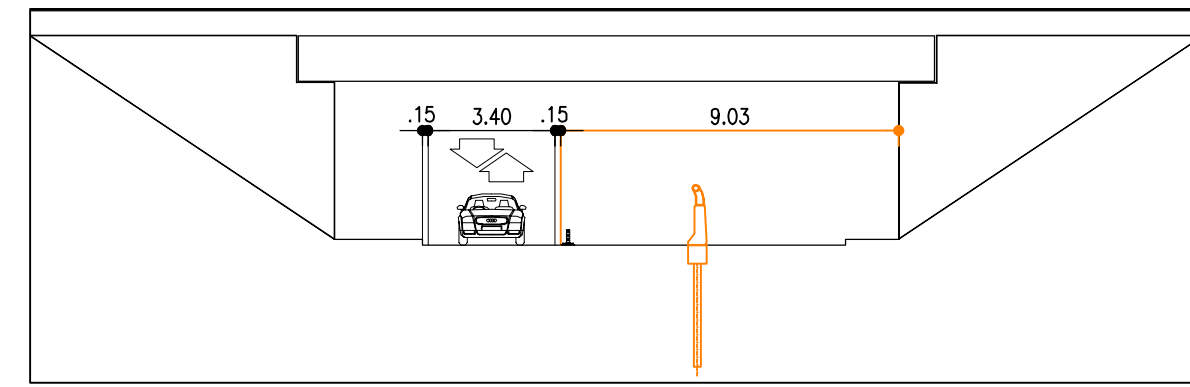



FASE 0 PLANIMETRIA 1:2000 - SEZIONE 1:200

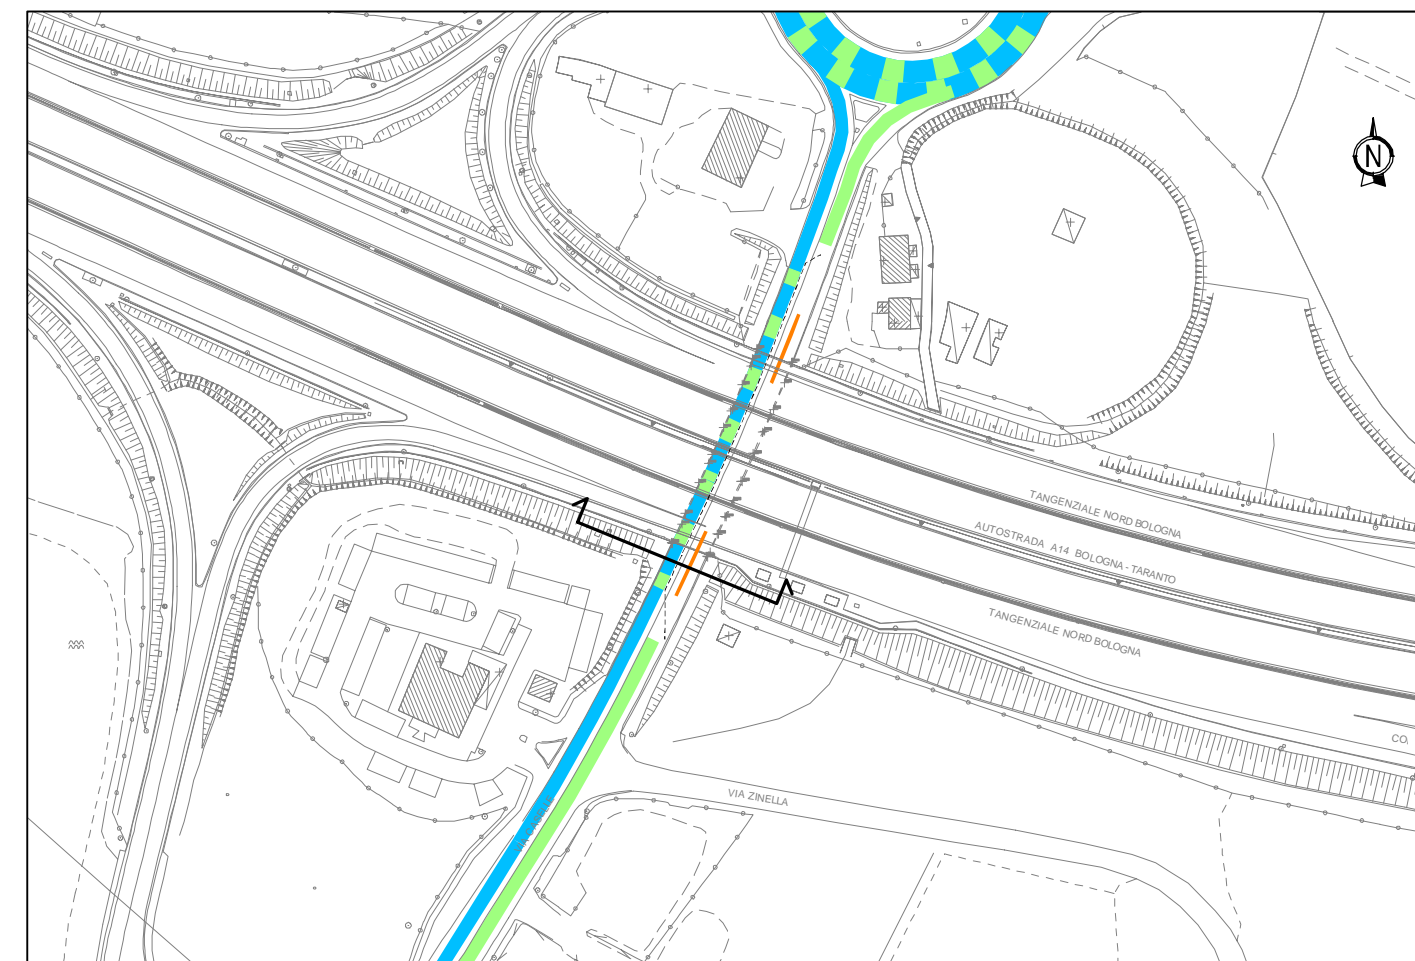



FASE 1 PLANIMETRIA 1:2000 - SEZIONE 1:200

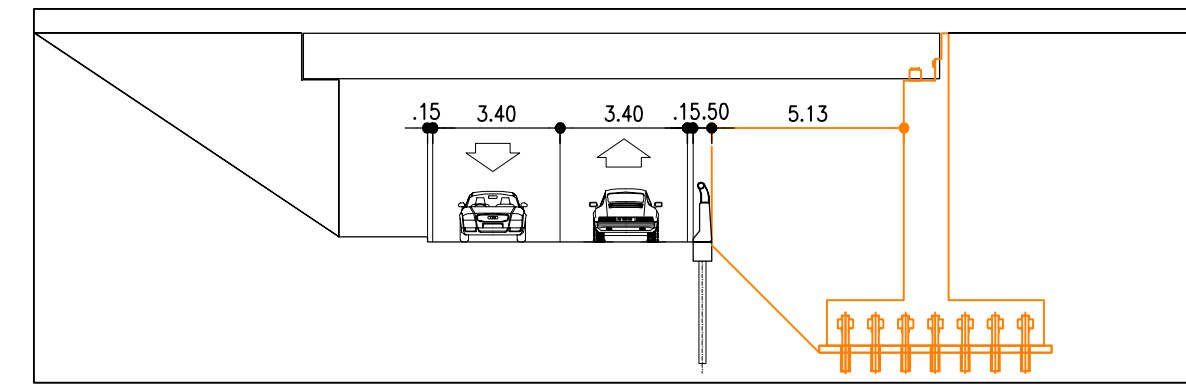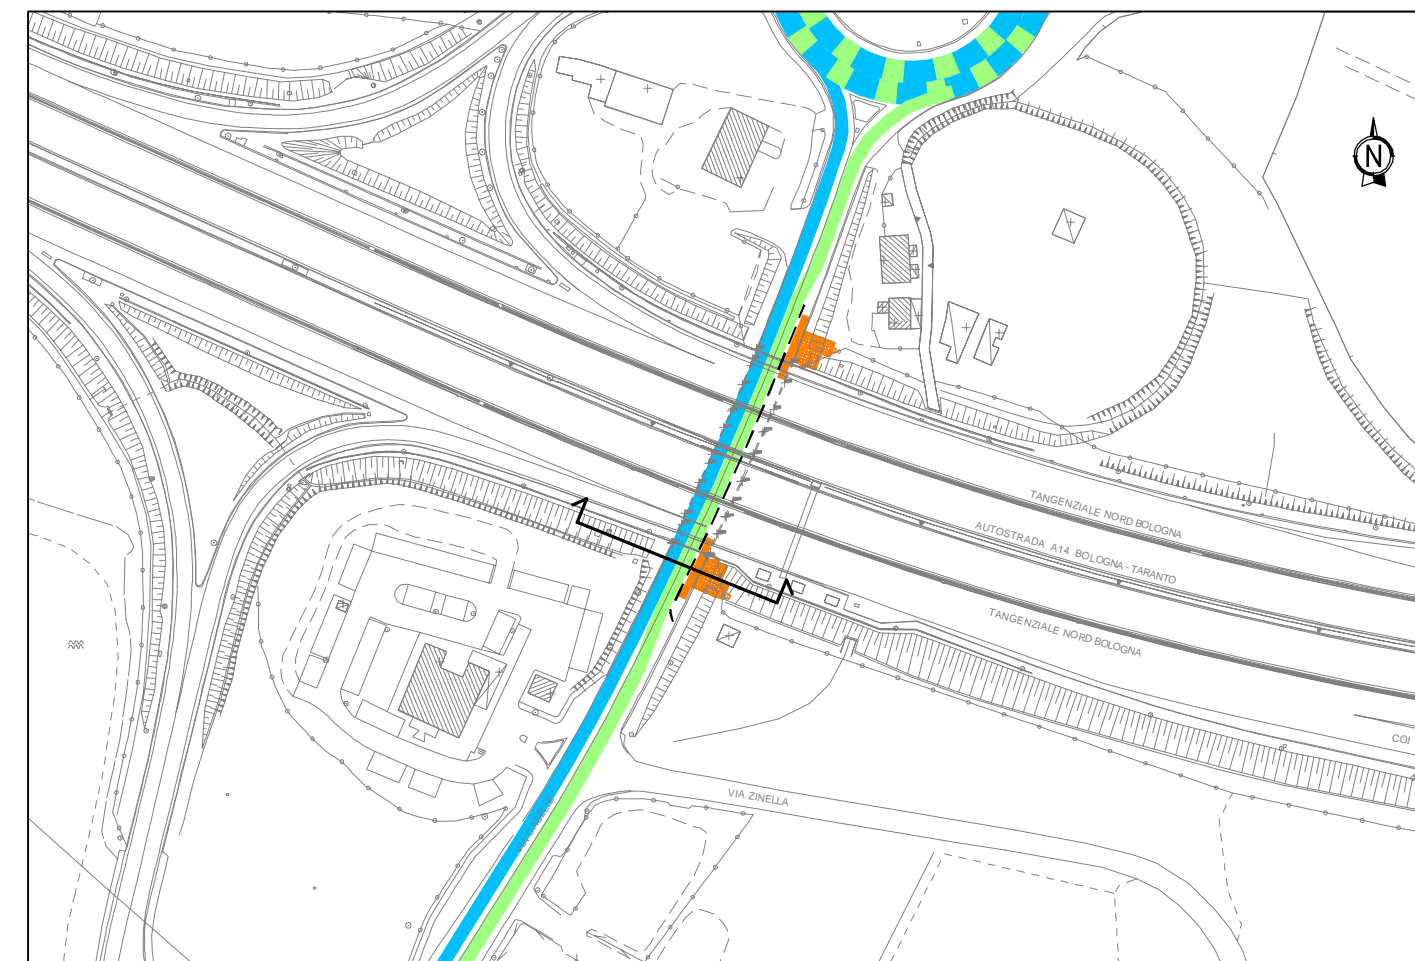



FASE 1 BIS PLANIMETRIA 1:2000 - SEZIONE 1:200

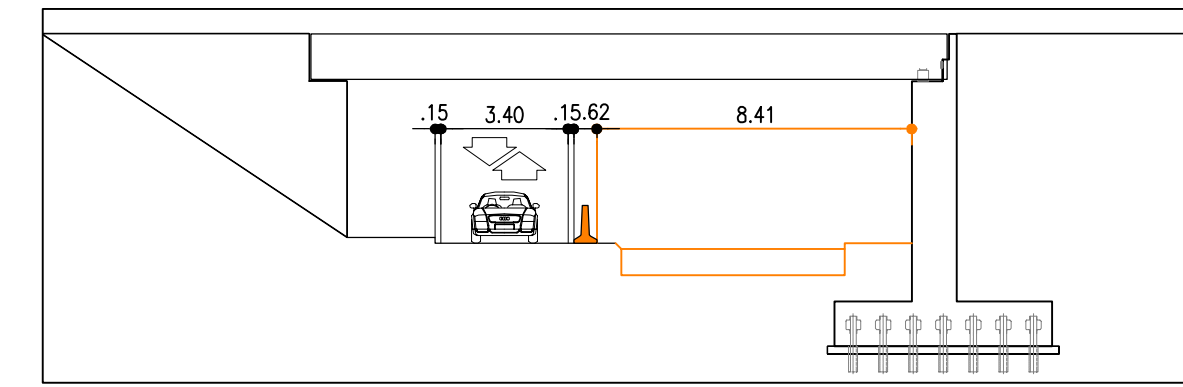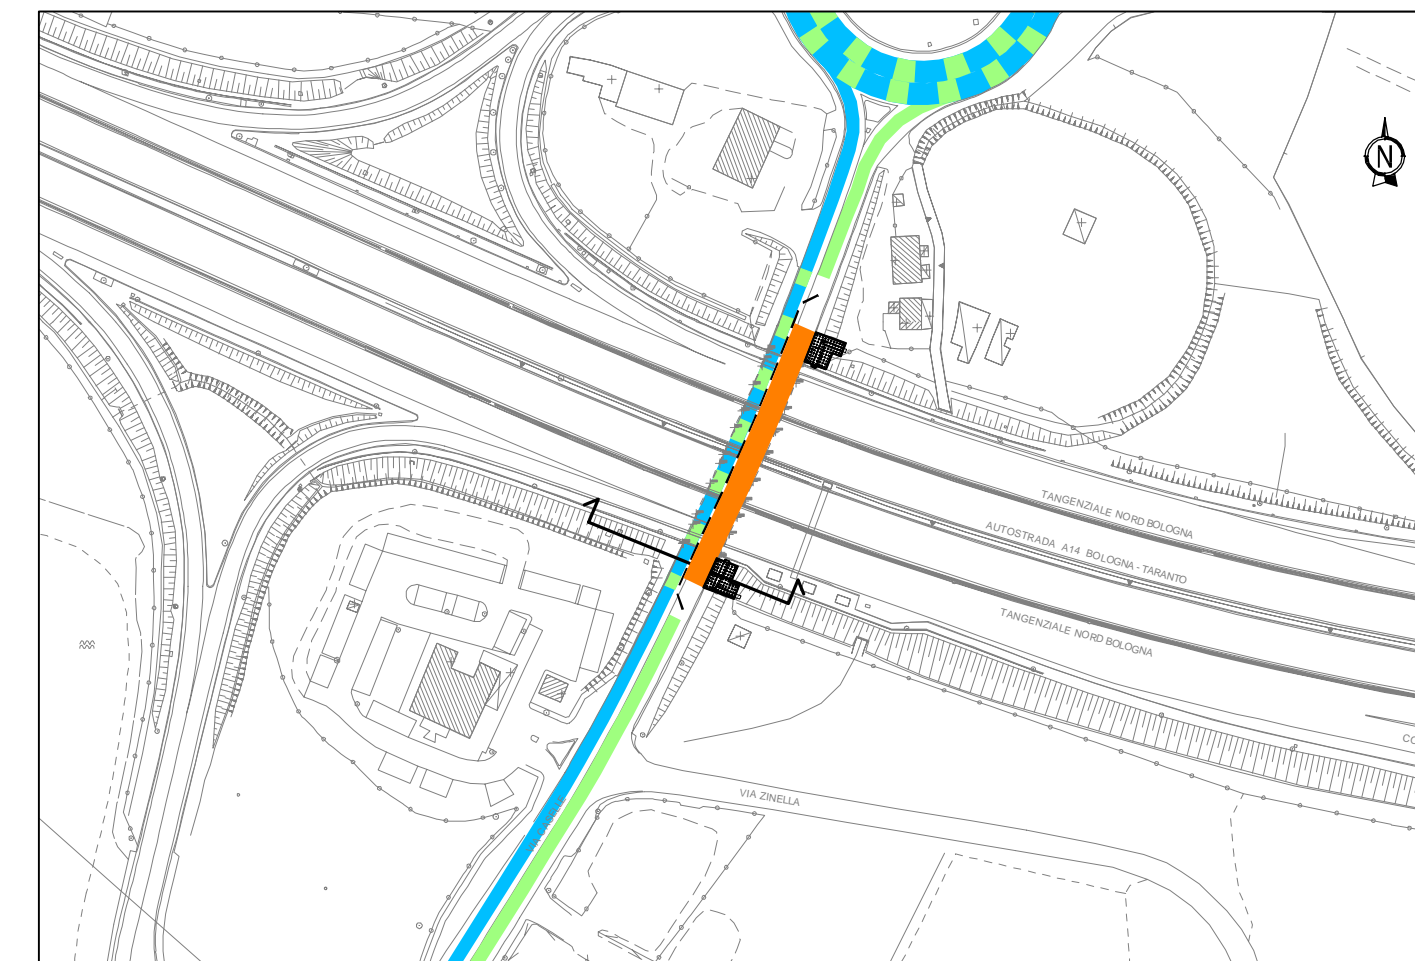



FASE 2.0 PLANIMETRIA 1:2000 - SEZIONE 1:200

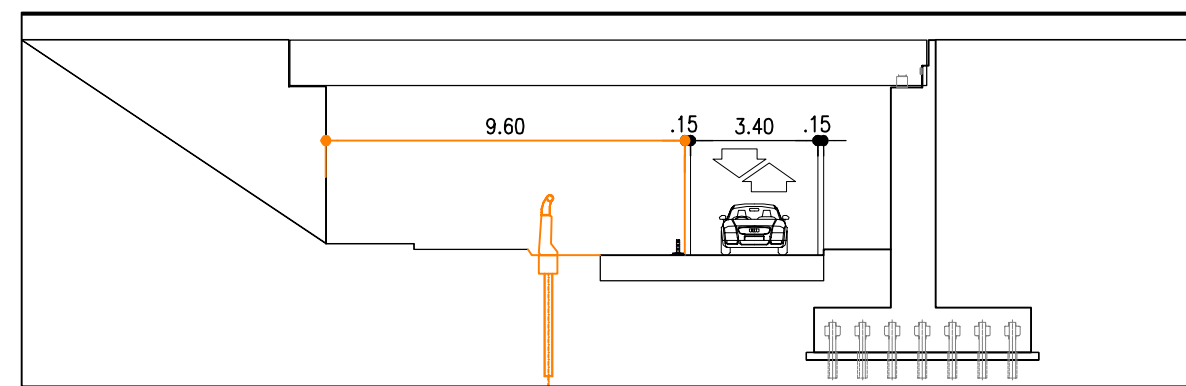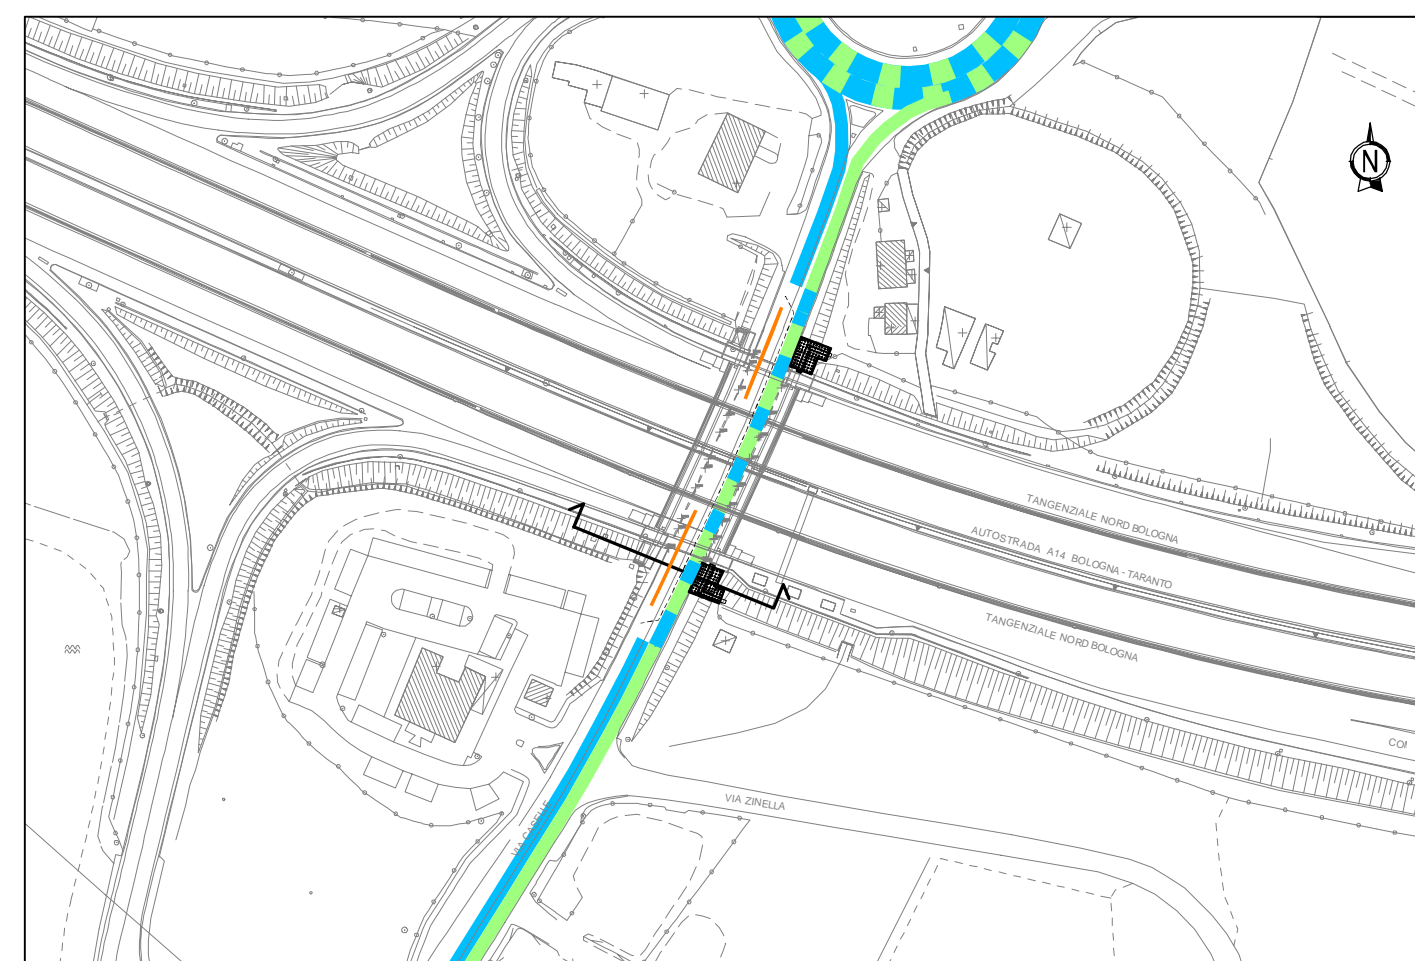



FASE 2 PLANIMETRIA 1:2000 - SEZIONE 1:200

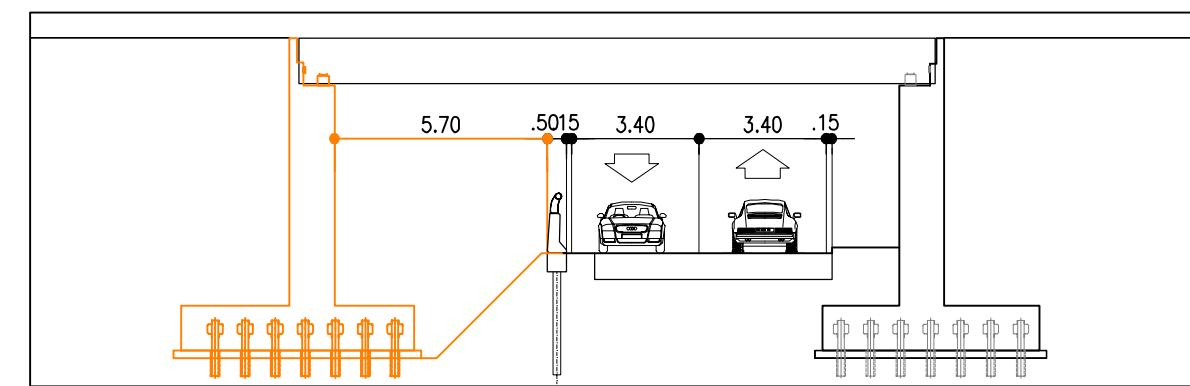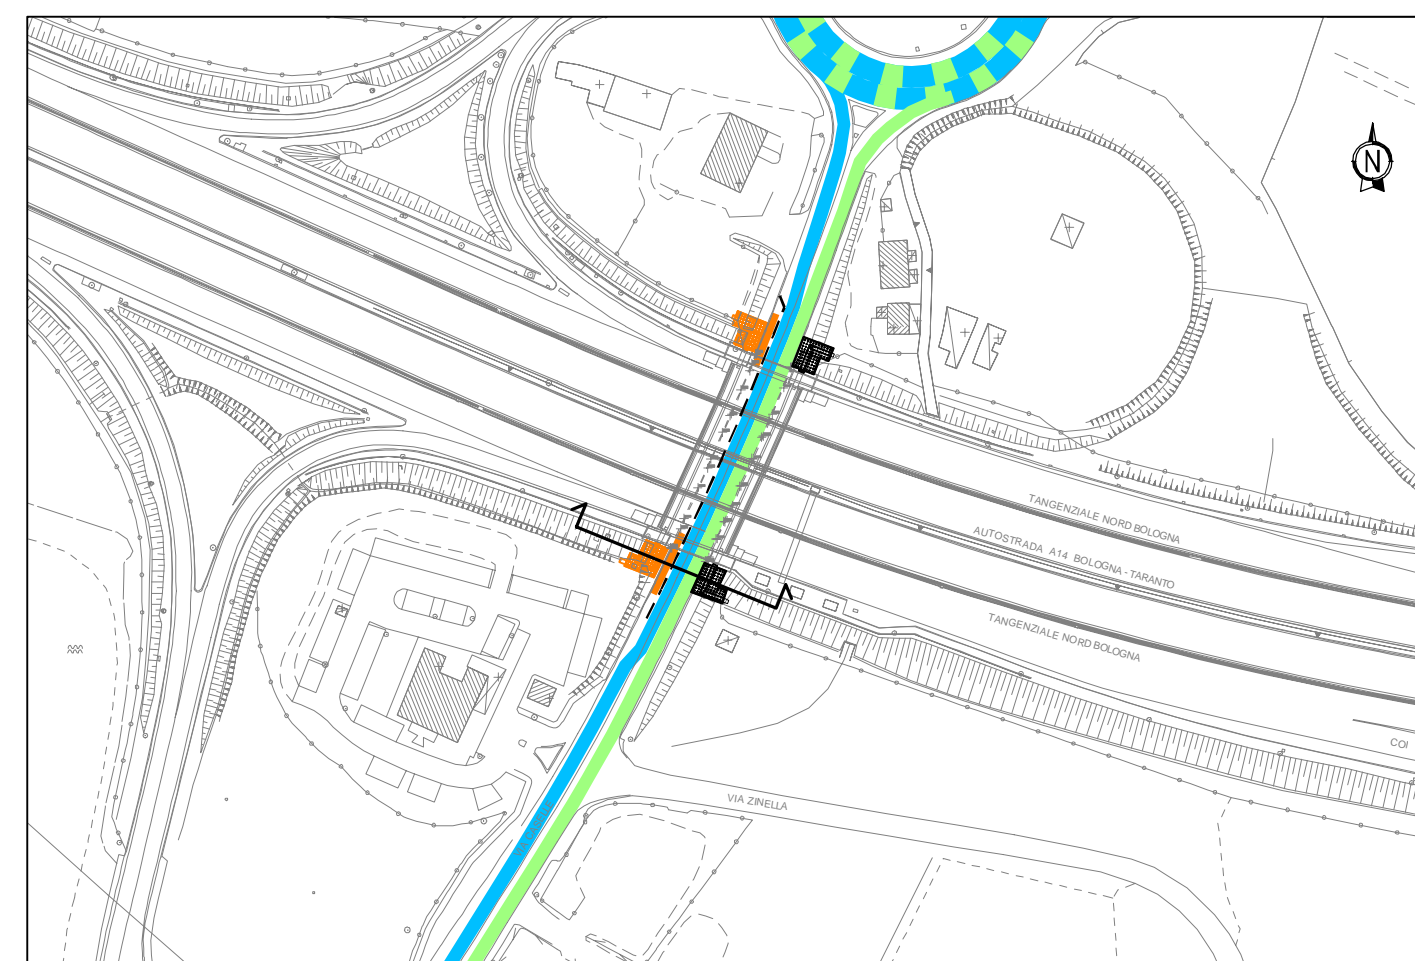

FASE 2 BIS PLANIMETRIA 1:2000 - SEZIONE 1:200

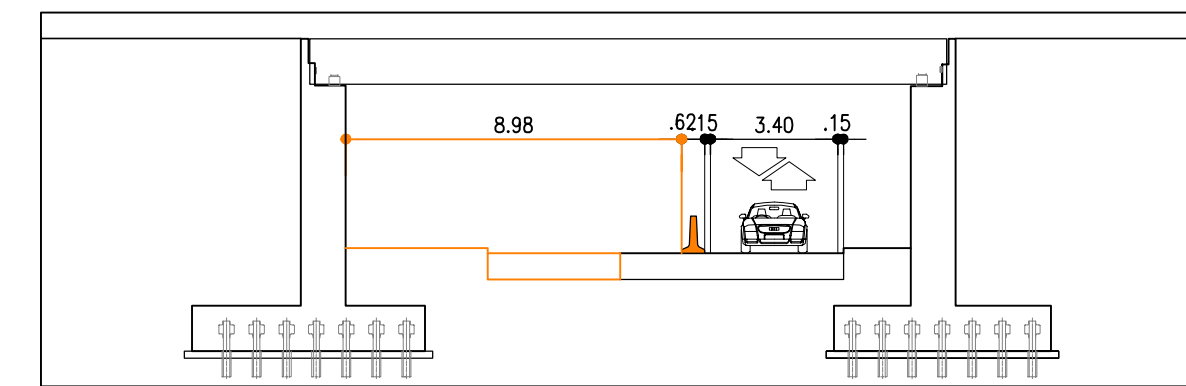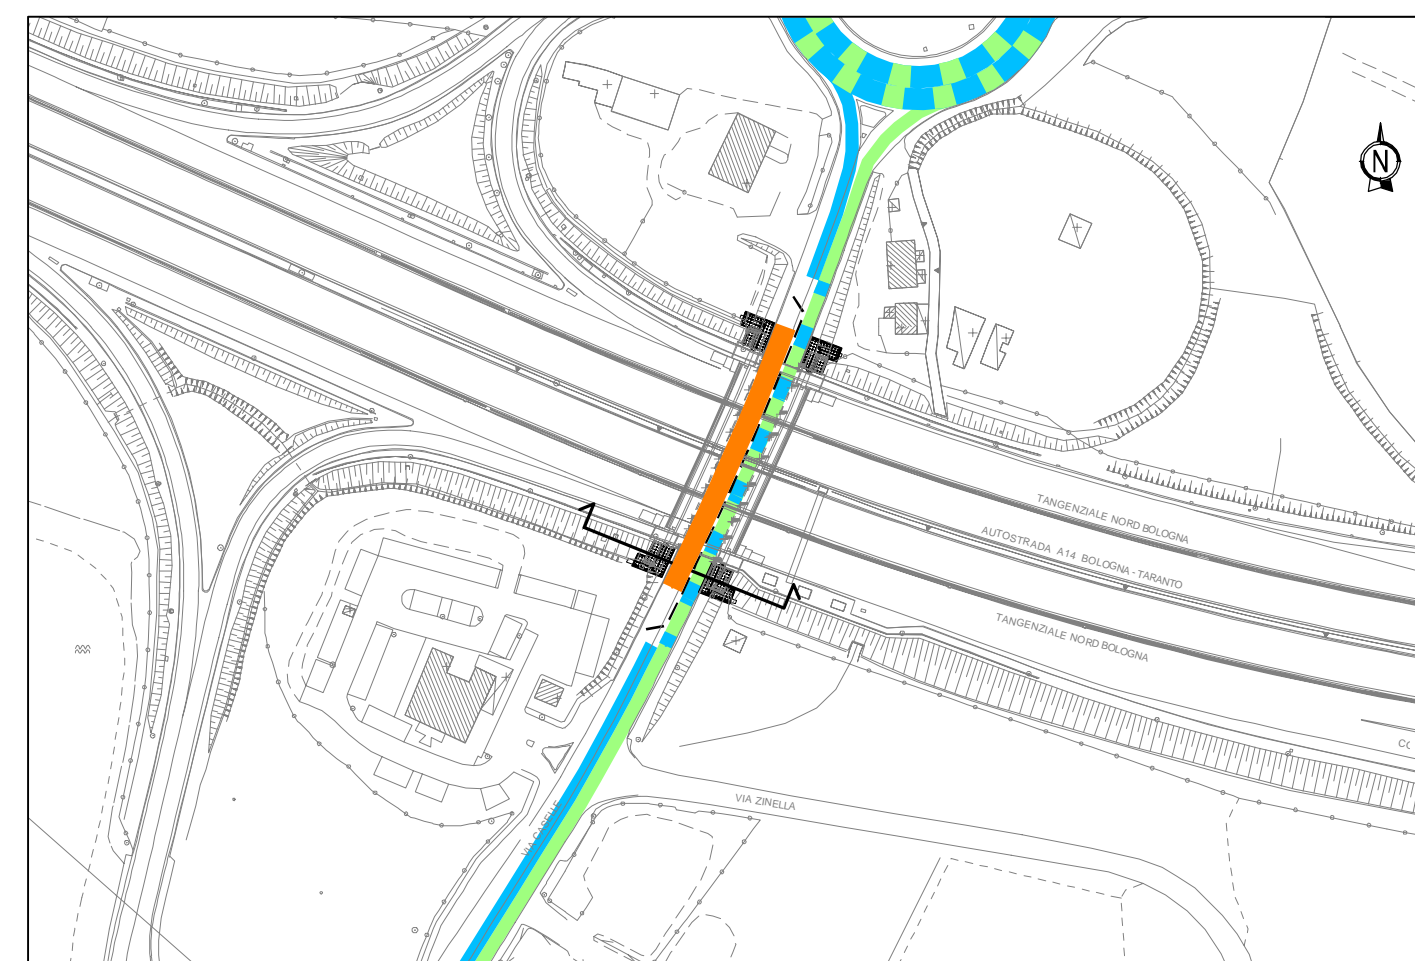

STATO FINALE PLANIMETRIA 1:2000 - SEZIONE 1:200

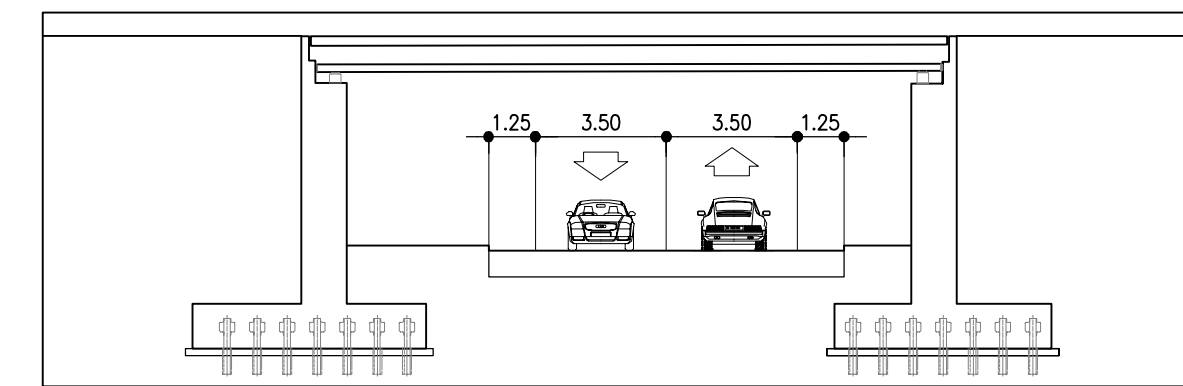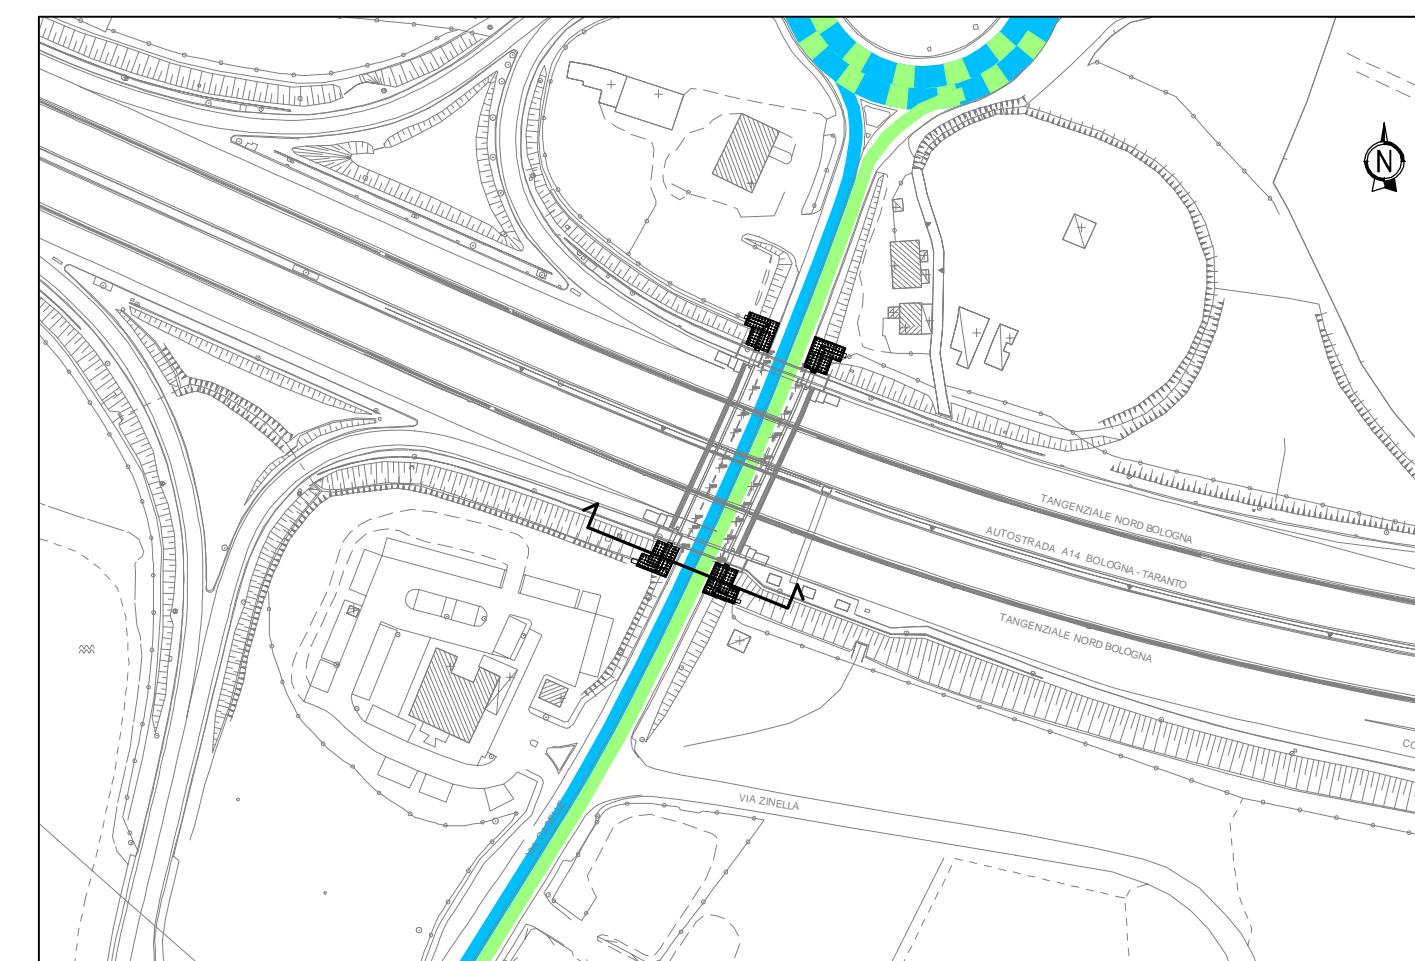

**LEGENDA**

- AREE DI LAVORO
- CIRCOLAZIONE VEICOLARE
- CIRCOLAZIONE VEICOLARE A SENSO UNICO ALTERNATO (REGOLATO DA IMPIANTO SEMAFORICO)
- NEW-JERSEY - BORDO PONTE PROVVISORIO I
- DELINEATORI FLESSIBILI PROVVISORI (DEFLECO)

**NOTA**

NB: ABBASSAMENTO STRADALE PREVISTO 15cm



**AUTOSTRADA (A14) : BOLOGNA-BARI-TARANTO**  
 TRATTO: BOLOGNA BORGO PANIGALE - BOLOGNA SAN LAZZARO

POTENZIAMENTO IN SEDE DEL SISTEMA  
 AUTOSTRADALE E TANGENZIALE DI BOLOGNA

"PASSANTE DI BOLOGNA"  
 PROGETTO DEFINITIVO

CANTIERIZZAZIONE E FASI DEI LAVORI  
 FASIZZAZIONE DEI LAVORI E DEL TRAFFICO

Fasi Sottovia 132T Caselle  
 Planimetria e sezioni

IL PROGETTISTA SPECIALISTICO Geom. Maurizio Piazzi Albo Geom. Provincia di Milano n.8574 RESPONSABILE CANTIERABILITA' PROGETTI	IL RESPONSABILE INTEGRAZIONE PRESTAZIONI SPECIALISTICHE Ing. Raffaele Rinaldesi Ord. Ingg. Macerata N. A1068	IL DIRETTORE TECNICO Ing. Andrea Tazzi Ord. Ingg. Parma N. 1154 PROGETTAZIONE NUOVE OPERE AUTOSTRADALI
---	--	---

RIFERIMENTO PROGETTO		CODICE IDENTIFICATIVO				RIFERIMENTO ELABORATO		ORDINATORE	
Codice Commessa	Leg. n. 44/2001	Fase	Capitale	Paragrafo	W.S.	Parte Esposa	Tip. Discesa	Progressivo	Rev.
111465	0000	PD/CN	FAS	00000	00000	DC A P	0820	- 0	SCALA VARIE

 PROJECT MANAGER: Ing. Raffaele Rinaldesi Ord. Ingg. Macerata N. A1068	SUPPORTO SPECIALISTICO:	REVISIONE	
	REDATTO:	VERIFICATO:	n. 0
			1 SETTEMBRE 2020
			2
		3	
		4	

VISTO DEL COMMITTENTE  IL RESPONSABILE UNICO DEL PROCEDIMENTO Ing. Fabio Visiani	VISTO DEL CONCESSIONE  Ministero delle Infrastrutture e dei Trasporti Dipartimento per le Infrastrutture, la Mobilità e la Logistica Direzione Generale per la Pianificazione, l'Intervento e la Gestione delle Infrastrutture e dei Trasporti
---	--