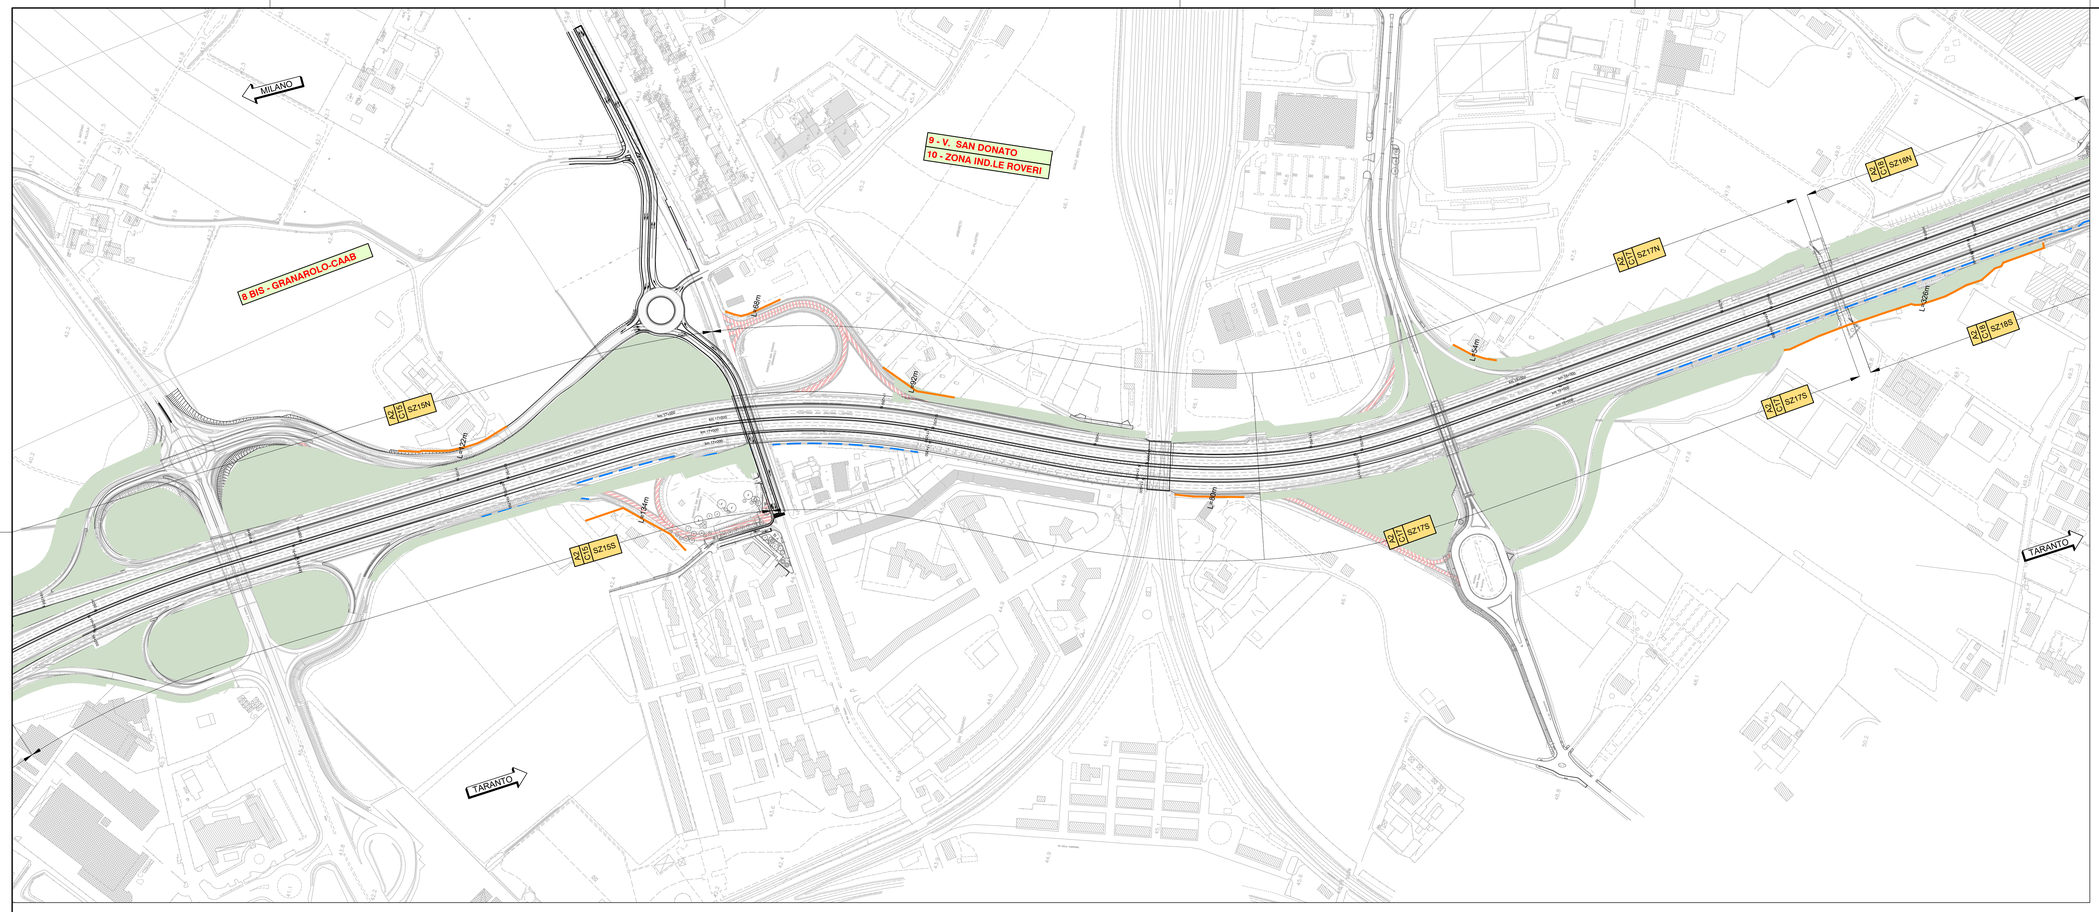

QUADRO DI UNIONE

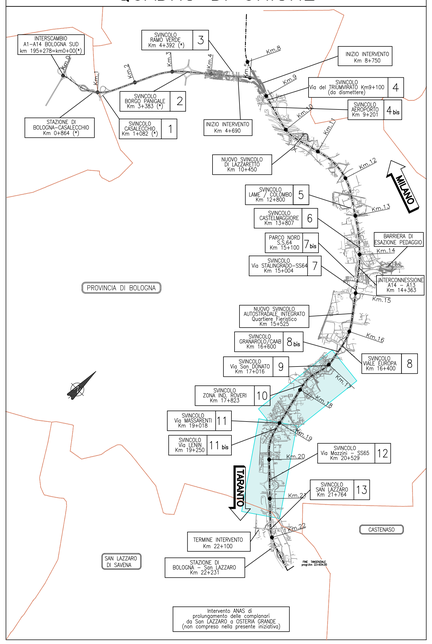

LEGENDA

- AREE DI PERTINENZA ASPI
- FOA PROVVISORIE DI CANTIERE
- FOA ESISTENTI
- DISMISSIONE

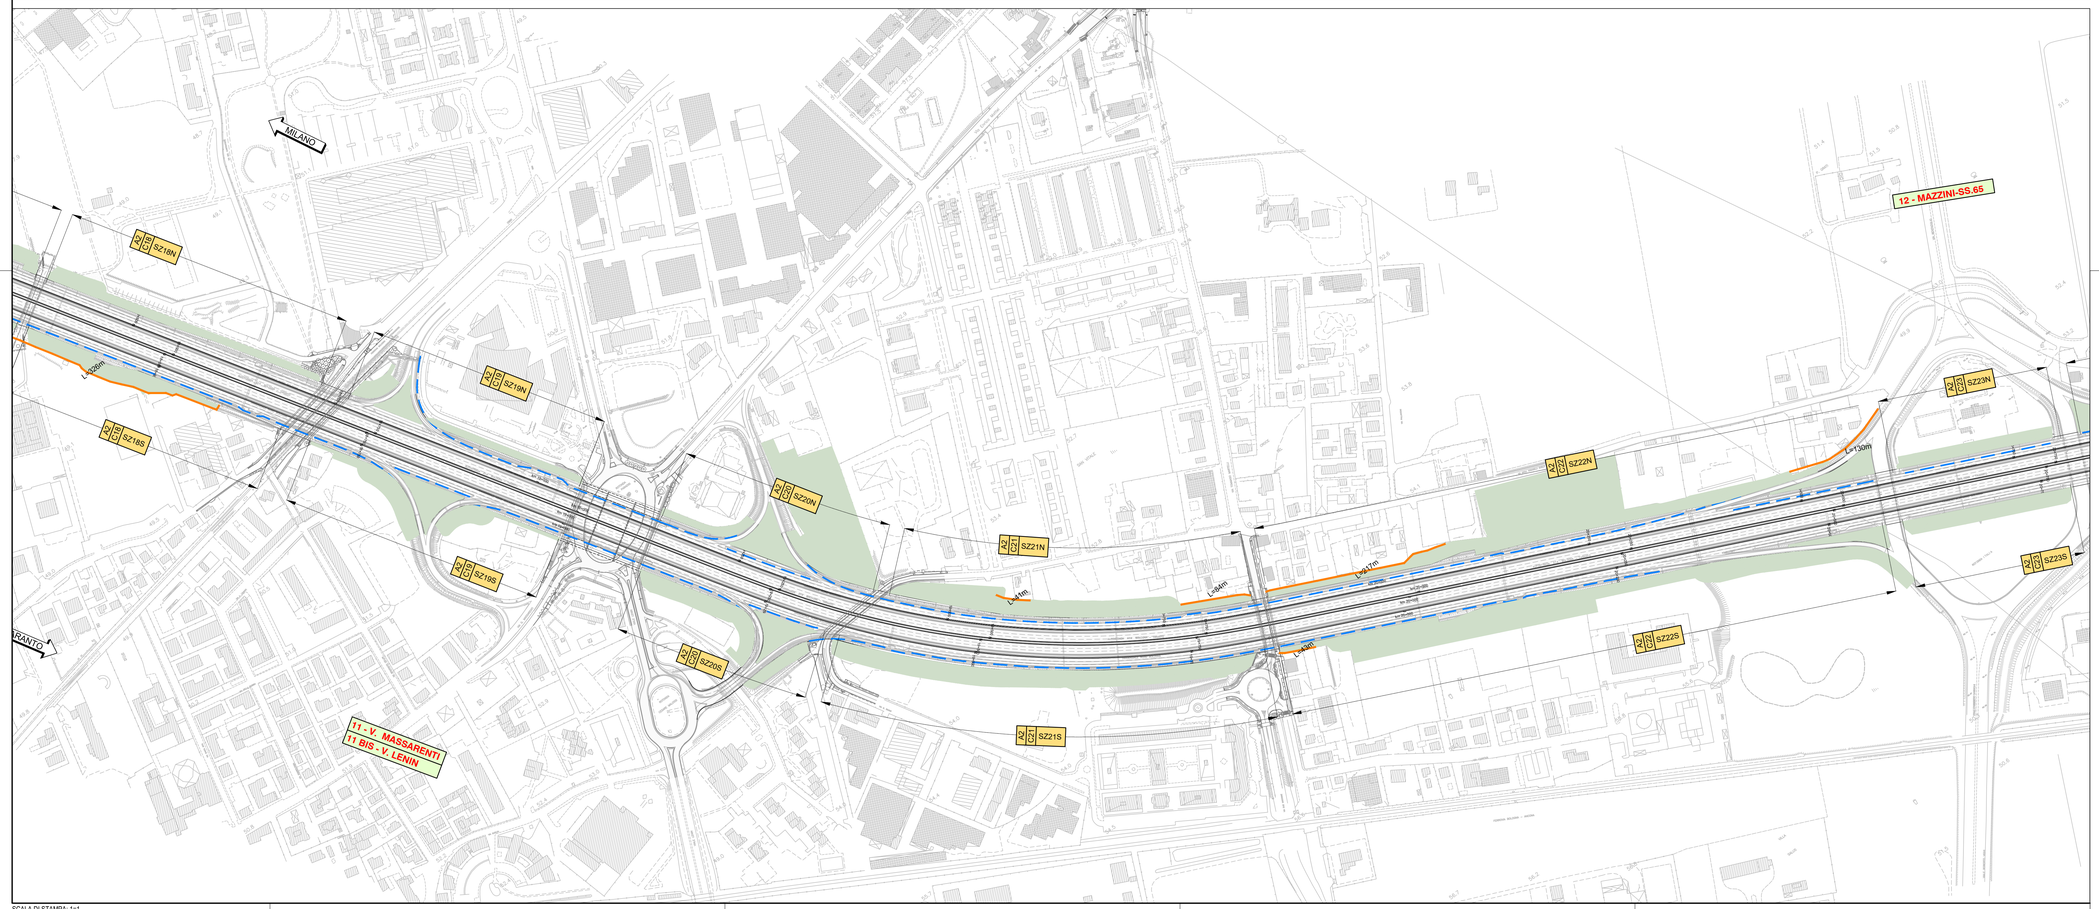

NOTA: PER PARTICOLARE FOA DI CANTIERE VEDERE TAVOLA PAC0500

autostrade per l'italia

AUTOSTRADA (A14) : BOLOGNA-BARI-TARANTO

TRATTO: BOLOGNA BORGO PANIGALE - BOLOGNA SAN LAZZARO

POTENZIAMENTO IN SEDE DEL SISTEMA AUTOSTRADALE E TANGENZIALE DI BOLOGNA

"PASSANTE DI BOLOGNA"

PROGETTO DEFINITIVO

CN - CANTIERIZZAZIONE

BARRIERE ANTIFONICHE DI CANTIERE

Planimetria ubicazione FOA provvisorie
Tav. 3/4

IL TECNICO COMPETENTE IN ACUSTICA	IL RESPONSABILE INTEGRAZIONE PRESTAZIONE SPECIALISTICHE	IL DIRETTORE TECNICO
Elenco Regione Piemonte - Determina Dir. n. 934 del 30/10/08 Ing. Giovanni Incerto Ord. Ingg. Milano N. A 30969 RESPONSABILE PROGETTAZIONE ACUSTICA	Ing. Raffaele Rinaldesi Ord. Ingg. Macerata N. A1068	Ing. Andrea Tanzi Ord. Ingg. Parma N. 1154 PROGETTAZIONE NUOVE OPERE AUTOSTRADALI

CODICE IDENTIFICATIVO												ORDINATORE
RIFERIMENTO PROGETTO			RIFERIMENTO DIRETTORIO				RIFERIMENTO ELABORATO					
Codice Commessa	*(Alfa) - Stralci Prog. Cod. Appalto	Fase	Capitolo	Paragrafo	W B S	Parte d'opera	Tip.	Disciplina	Progressivo	Rev.		001
111465	0000	PD	CN	OPC	FO000	00000	D	P A C	0502	0	SCALA 1:2500	

	PROJECT MANAGER:	SUPPORTO SPECIALISTICO:	REVISIONE	
spea INGENIERING / Atlantia	Ing. Raffaele Rinaldesi Ord. Ingg. Macerata N. A1068		n.	data
			0	SETTEMBRE 2020
			1	
			0	
	REDATTO:	VERIFICATO:		

	VISTO DEL COMMITTENTE	VISTO DEL CONCEDENTE
	autostrade per l'italia IL RESPONSABILE UNICO DEL PROCEDIMENTO Ing. Fabio Viadisi	Ministero delle Infrastrutture e dei Trasporti DIPARTIMENTO PER LE INFRASTRUTTURE, GLI AFFARI GENERALI ED IL PERSONALE STRUTTURA DI VIGILANZA SULLE CONCESSIONARIE AUTOSTRADALI

IL PRESENTE DOCUMENTO NON POTRA' ESSERE COPIATO, RIPRODOTTO O ALTRIMENTI PUBBLICATO, IN TUTTO O IN PARTE, SENZA IL CONSENSO SCRITTO DELLA SOC. AUTOSTRADE PER L'ITALIA S.P.A.. OGNI VIOLAZIONE SARÀ PERSEGUITA A TERMINI DI LEGGE.
THIS DOCUMENT MAY NOT BE COPIED, REPRODUCED OR PUBLISHED, EITHER IN PART OR IN ITS ENTIRETY, WITHOUT THE WRITTEN PERMISSION OF SOC. AUTOSTRADE PER L'ITALIA S.P.A.. UNAUTHORIZED USE WILL BE PROSECUTED BY LAW.

SCALA DI STAMPA: 1=1