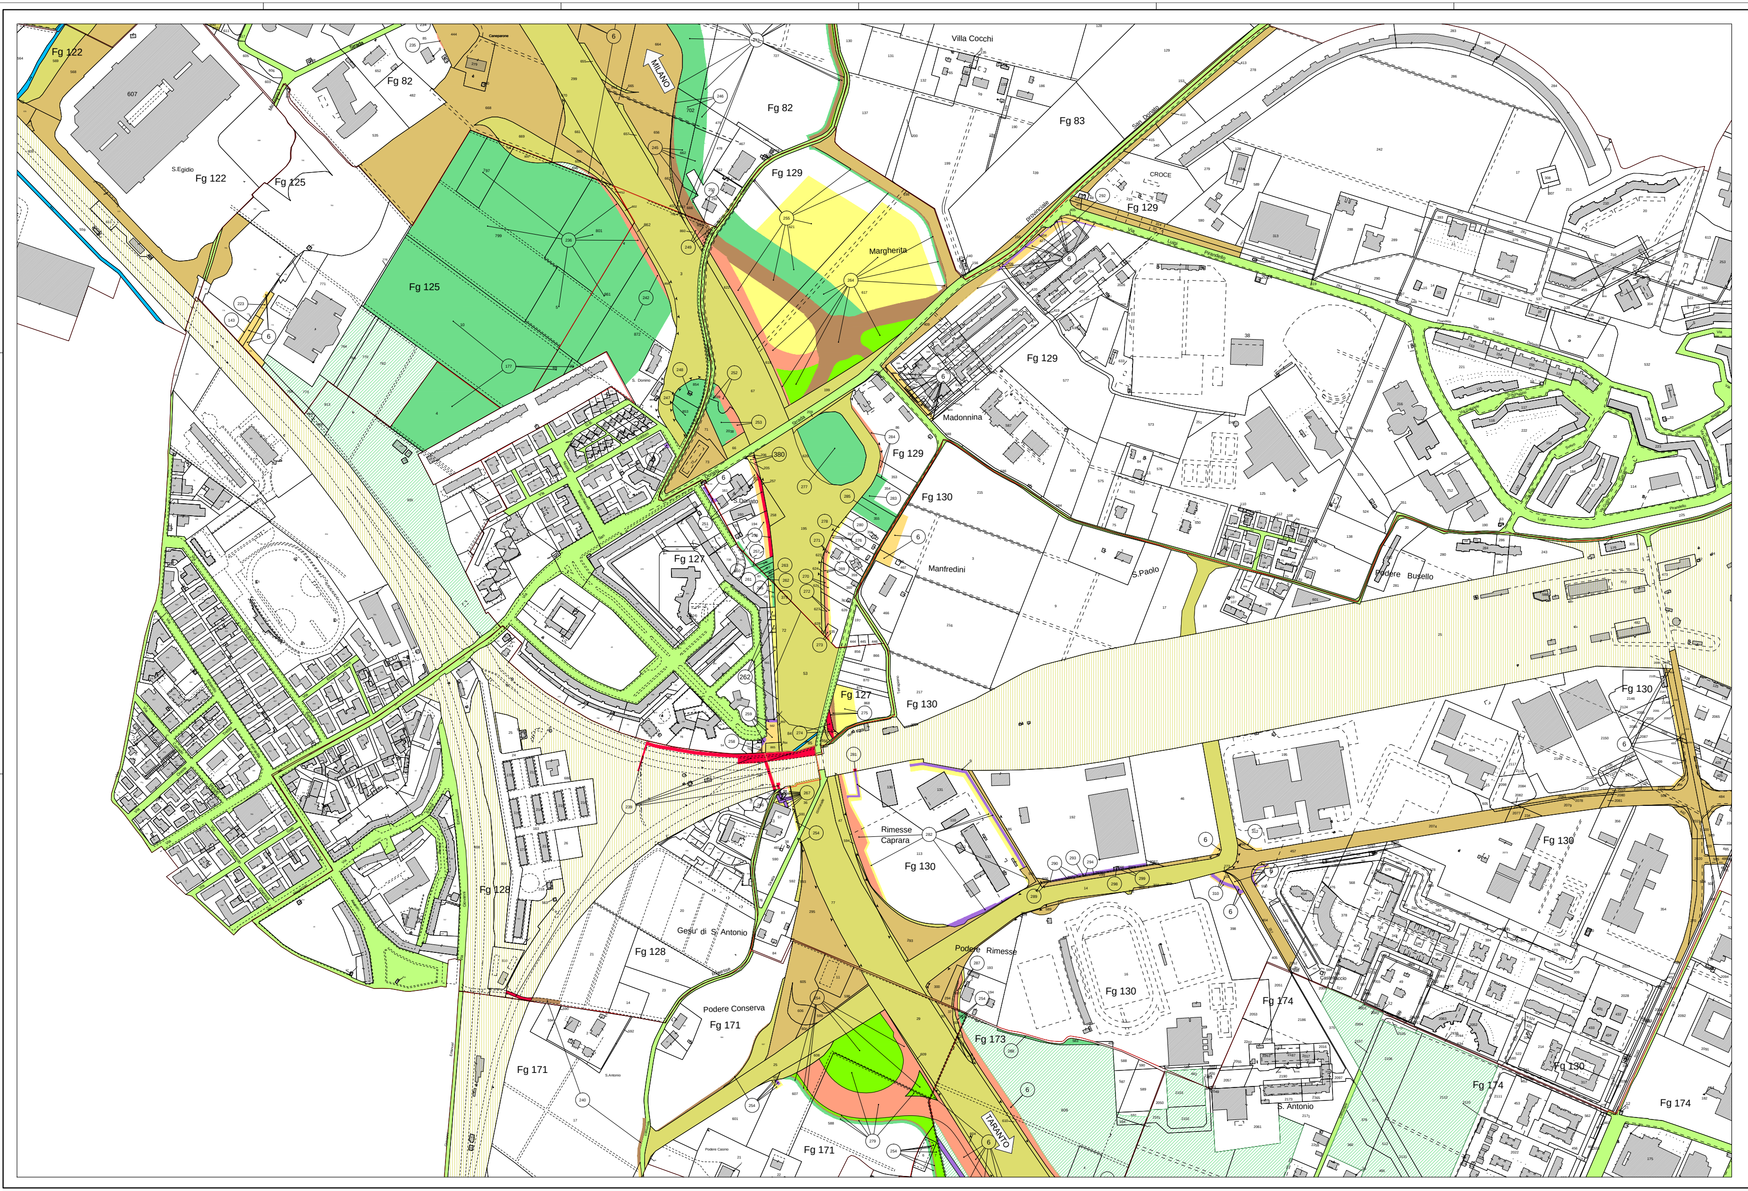
Fg 122
607
S.Egidio
Fg 122
Fg 125
Fg 82
Fg 82
MILANO
Villa Cocchi
Fg 83
San Donato
Fg 129
Margherita
provinciale
CROCE
Fg 129
Via Lugo
Fg 125
Fg 129
Madonnina
Fg 129
Fg 130
Manfredini
S.Paolo
Podere Busello
Fg 127
S.Donato
Fg 127
Fg 130
Fg 130
Rimesse Caprara
Fg 130
Fg 130
Fg 128
Gesu' di S. Antonio
Fg 128
Podere Conserva
Fg 171
Podere Rimesse
Fg 130
Fg 174
Fg 173
Fg 171
Fg 171
TARANTO
S. Antonio
Fg 174
Fg 130
Fg 174
Podere Casino

QUADRO DI UNIONE


N
MILANO
FIRENZE
SVINCOLO RAMO VERDE
SVINCOLO BORGO PANIGALE
SVINCOLO CASALECCHIO
Km 8
Km 9
SVINCOLO Via del TRIUMVIRATO Km 9+201
Km 10
Km 11
Km 12
Km 13
SVINCOLO LAME Km 12+800
BARRIERA DI ESAZIONE PEDAGGIO
BOLOGNA
Km 14
SVINCOLO CASTELMAGGIORE Km 13+807
NUOVO SVINCOLO AUTOSTRADALE INTEGRATO Quartiere Fieristico Km 15+525
Km 15
INTERCONNESSIONE A14 - A13 Km 14+383
Km 16
SVINCOLO Via San DONATO Km 17+016
SVINCOLO Via STALINGRADO-SS 64 Km 15+004
SVINCOLO ZONA IND. ROVERI Km 17+823
SVINCOLO EUROPA/FIERA GRANAROLO/CAAB Km 16+400
Km 17
Km 18
SVINCOLO Via MASSARENTI Km 19+018
Km 19
Km 20
SVINCOLO Via Mazzini - SS65 Km 20+529
Km 21
SVINCOLO SAN LAZZARO Km 21+764
STAZIONE DI BOLOGNA - San LAZZARO Km 22+231
Km 22
BARRIERA DI ESAZIONE PEDAGGIO
SAN LAZZARO DI SAVENA
FINE TANGENZIALE progr.Km 22+934,00
TARANTO

SIMBOLOGIA DI PIANO PARTICELLARE - DESCRIZIONE

ESISTENTE	🟩	STRADE CATASTALMENTE PUBBLICHE
	🟦	ACQUE CATASTALMENTE PUBBLICHE
OCCUPAZIONE DI PROGETTO IN ESPROPRIO	🟧	SEDE AUTOSTRADA, PERTINENZE AUTOSTRADALI ECC.
	🟫	DEVIAZIONE STRADE E FOSSI
	🟩	RELIQUATO
	🟩	SISTEMAZIONE AMBIENTALE
	⬛	SERVITU' DI PASSO U.T./U.P., DI VIADOTTO, DI GALLERIA
	🟦	SERVITU' DI DRENAGGIO
	🟪	SERVITU' PER INTERFERENZE
OCCUP. TEMP.	🟨	OCCUPAZIONI TEMPORANEE
	▨	OCCUPAZIONI TEMPORANEE SU AREE COMUNALI PER SISTEMAZIONE AMBIENTALE
OCCUPAZIONE DEMANIALE	🟨	AREE DEMANIALI - ASPI / ANAS
	▨	AREE DEMANIALI - FERROVIE
	🟫	SEDE STRADA CON INTESTAZIONE CATASTALE A PRIVATI
	🟧	OCCUPAZIONI TEMPORANEE AREE DEMANIALI
	🟥	OCCUPAZIONI DEFINITIVE AREE DEMANIALI
	⬜	FABBRICATI ASSENTI IN CARTOGRAFIA O POSIZIONATI COME DA RILIEVO DI STATO ATTUALE

autostrade per l'italia

AUTOSTRADA (A14) : BOLOGNA-BARI-TARANTO

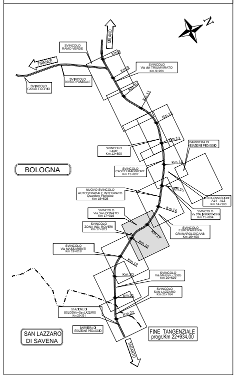TRATTO: BOLOGNA BORGO PANIGALE - BOLOGNA SAN LAZZARO

POTENZIAMENTO IN SEDE DEL SISTEMA
AUTOSTRADALE E TANGENZIALE DI BOLOGNA

"PASSANTE DI BOLOGNA"

PROGETTO DEFINITIVO

ESPROPRI

COMUNE DI BOLOGNA

(Provincia di Bologna)

PIANO PARTICELLARE
TAVOLA 8/10

IL PROGETTISTA SPECIALISTICO	IL RESPONSABILE INTEGRAZIONE PRESTAZIONI SPECIALISTICHE	IL DIRETTORE TECNICO
P.I.E. Fabio Cerchiari O.Per.Ind. Como N.1167 RESPONSABILE ESPROPRI E COVENZIONI	Ing. Raffaele Rinaldesi Ord. Ingg. Macerata N. A1068	Ing. Andrea Tanzi Ord. Ingg. Parma N. 1154 PROGETTAZIONE NUOVE OPERE AUTOSTRADALI

CODICE IDENTIFICATIVO											ORDINATORE
RIFERIMENTO PROGETTO			RIFERIMENTO DIRETTORIO				RIFERIMENTO ELABORATO				--
Codice Commessa	Lotto, Sub-Prog. Cod. Appalto	Fase	Capitolo	Paragrafo	W B S	Parte d'opera	Tip.	Disciplina	Progressivo	Rev.	SCALA
111465	0000	PD	SD	ESP	00000	00000	D	ESC	0010	- 0	2000

				REVISIONE	
spea ENGINEERING	PROJECT MANAGER: Ing. Raffaele Rinaldesi Ord. Ingg. Macerata N. A1068		SUPPORTO SPECIALISTICO:	n.	data
				0	SETTEMBRE 2020
				1	-
				2	-
	REDATTO:	Arch. Elvira Occhionero	VERIFICATO:	3	-
				4	-

	VISTO DEL COMMITTENTE	VISTO DEL CONCEDENTE
	autostrade per l'italia IL RESPONSABILE UNICO DEL PROCEDIMENTO Ing. Fabio Visintin	Ministero delle Infrastrutture e dei Trasporti DIPARTIMENTO PER LE INFRASTRUTTURE, GLI AFFARI GENERALI ED IL PERSONALE STRUTTURA DI VIGILANZA SULLE CONCESSIONARIE AUTOSTRADALI

IL PRESENTE DOCUMENTO NON POTRA' ESSERE COPIATO, RIPRODOTTO O ALTRIMENTI PUBBLICATO, IN TUTTO O IN PARTE, SENZA IL CONSENSO SCRITTO DELLA SOC. AUTOSTRADE PER L'ITALIA S.P.A. OGNI UTILIZZO NON AUTORIZZATO SARA' PERSEGUITO A NORMA DI LEGGE.
THIS DOCUMENT MAY NOT BE COPIED, REPRODUCED OR PUBLISHED, EITHER IN PART OR IN ITS ENTIRETY, WITHOUT THE WRITTEN PERMISSION OF SOC. AUTOSTRADE PER L'ITALIA S.P.A. UNAUTHORIZED USE WILL BE PROSECUTED BY LAW.