


LEGENDA

- Linea Elettrica BT
- Linea Elettrica MT
- Linea Elettrica AT / in progetto
- Pubblica Illuminazione
- Gasdotti M.P. - B.P.
- Acquedotti
- Fogliature - Collezioni
- Linee Telefoniche fissa
- Fibra Ottica
- Fibra Ottica Autodiretta
- Ondodotti
- Ostacoli

Impedimento interferenze da rimuovere o progettare. Vizi esclusi di risoluzione

QUADRO DI UNIONE

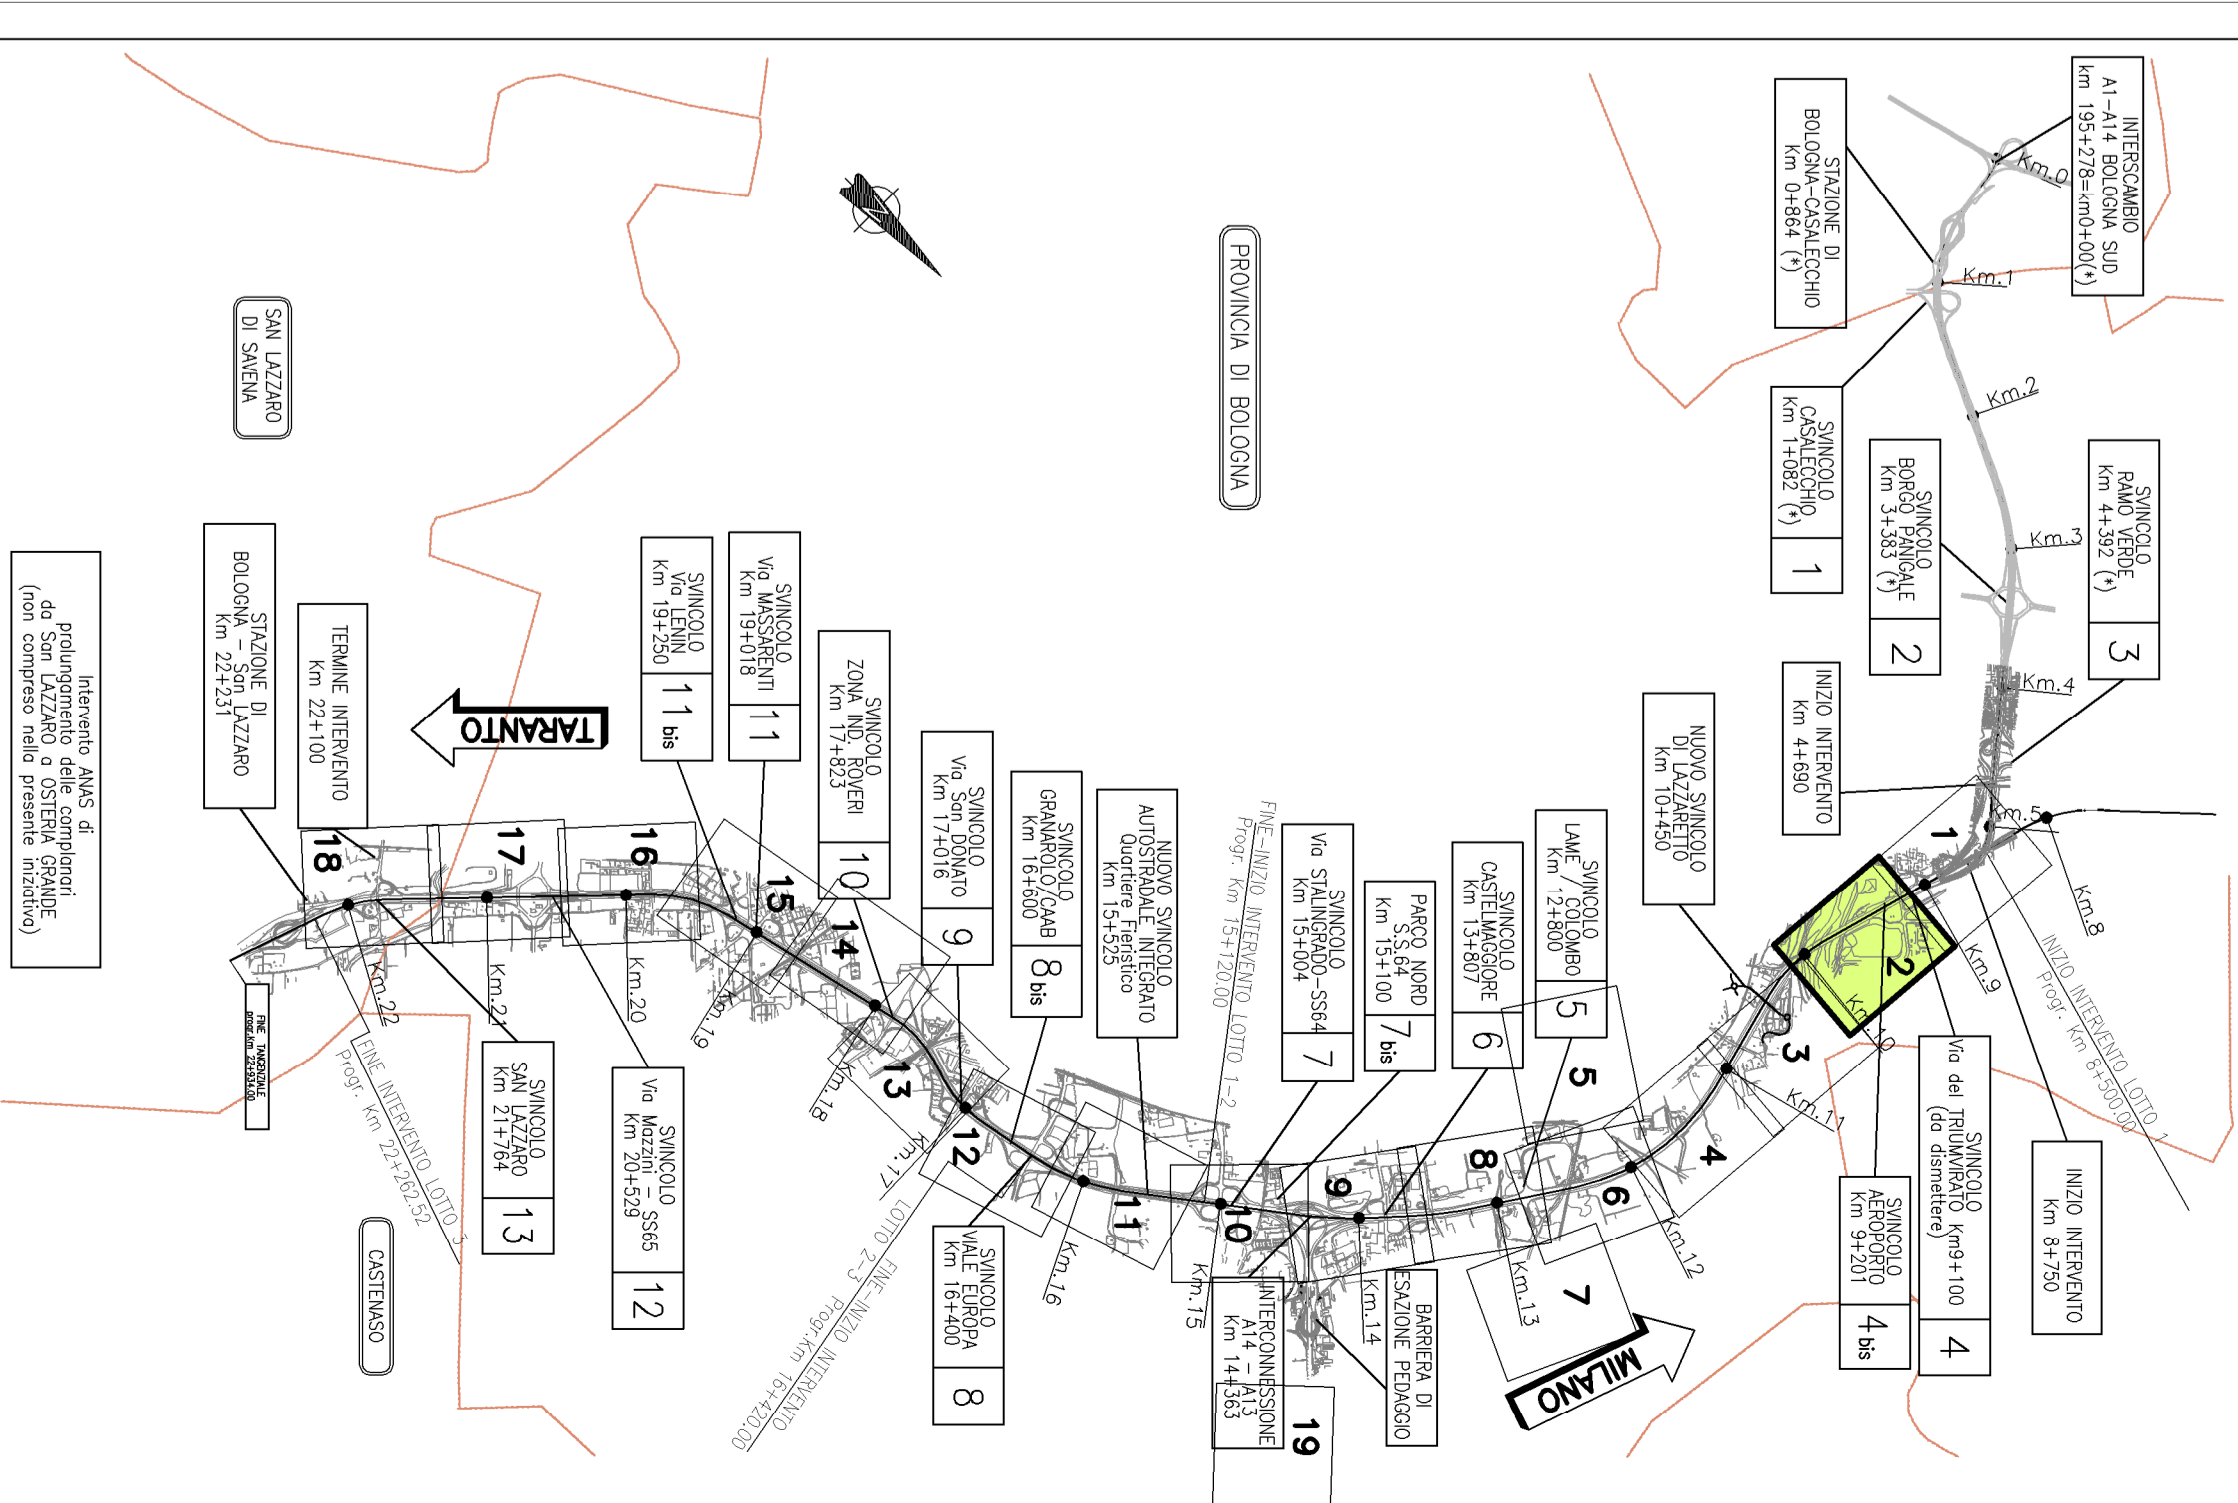

INTERFERENZE

Tavola 2 di 20

autostrade per l'Italia

AUTOSTRADA (A14) : BOLOGNA-BARI-TARANTO
 TRATTO: BOLOGNA-BORGOPANIGALE - BOLOGNA-SANLAZZARO

POTENZIAMENTO IN SEDE DEL SISTEMA AUTOSTRADALE E TANGENZIALE DI BOLOGNA "PASSANTE DI BOLOGNA"

PROGETTO DEFINITIVO

Planimetria di censimento interferenze

1. PROGETTO SPESALIZIO P.L. FERRARI CONSULTING OPERAZIONE CONSULTING RESPONSABILI OPERAZIONE E COORDINAMENTO		2. ESPERTI DI SEDE P.L. FERRARI CONSULTING OPERAZIONE CONSULTING RESPONSABILI INTERFERENZE	
111465	0000	PD/SD INT	00000
DE/SC	0022	- 2	1/1000

VERO DEI CONFRONTI
 VERBA VOLUNTARIUM
 VERBA VOLUNTARIUM