


LEGENDA

- Linea Elettrica BT
 - Linea Elettrica MT
 - Linea Elettrica AT / in progetto
 - Pubblica Illuminazione
 - Gasdotti M.P. - B.P.
 - Acquedotti
 - Fognature Collettive
 - Linee Telefoniche aerea
 - Fibra Ottica
 - Fibra Ottica Autostessa
 - Ondanti
 - Ospagnodotti
- Impianto: intersezione da rimozione o sostituzione. Vasi schanzi di riduzione

QUADRO DI UNIONE

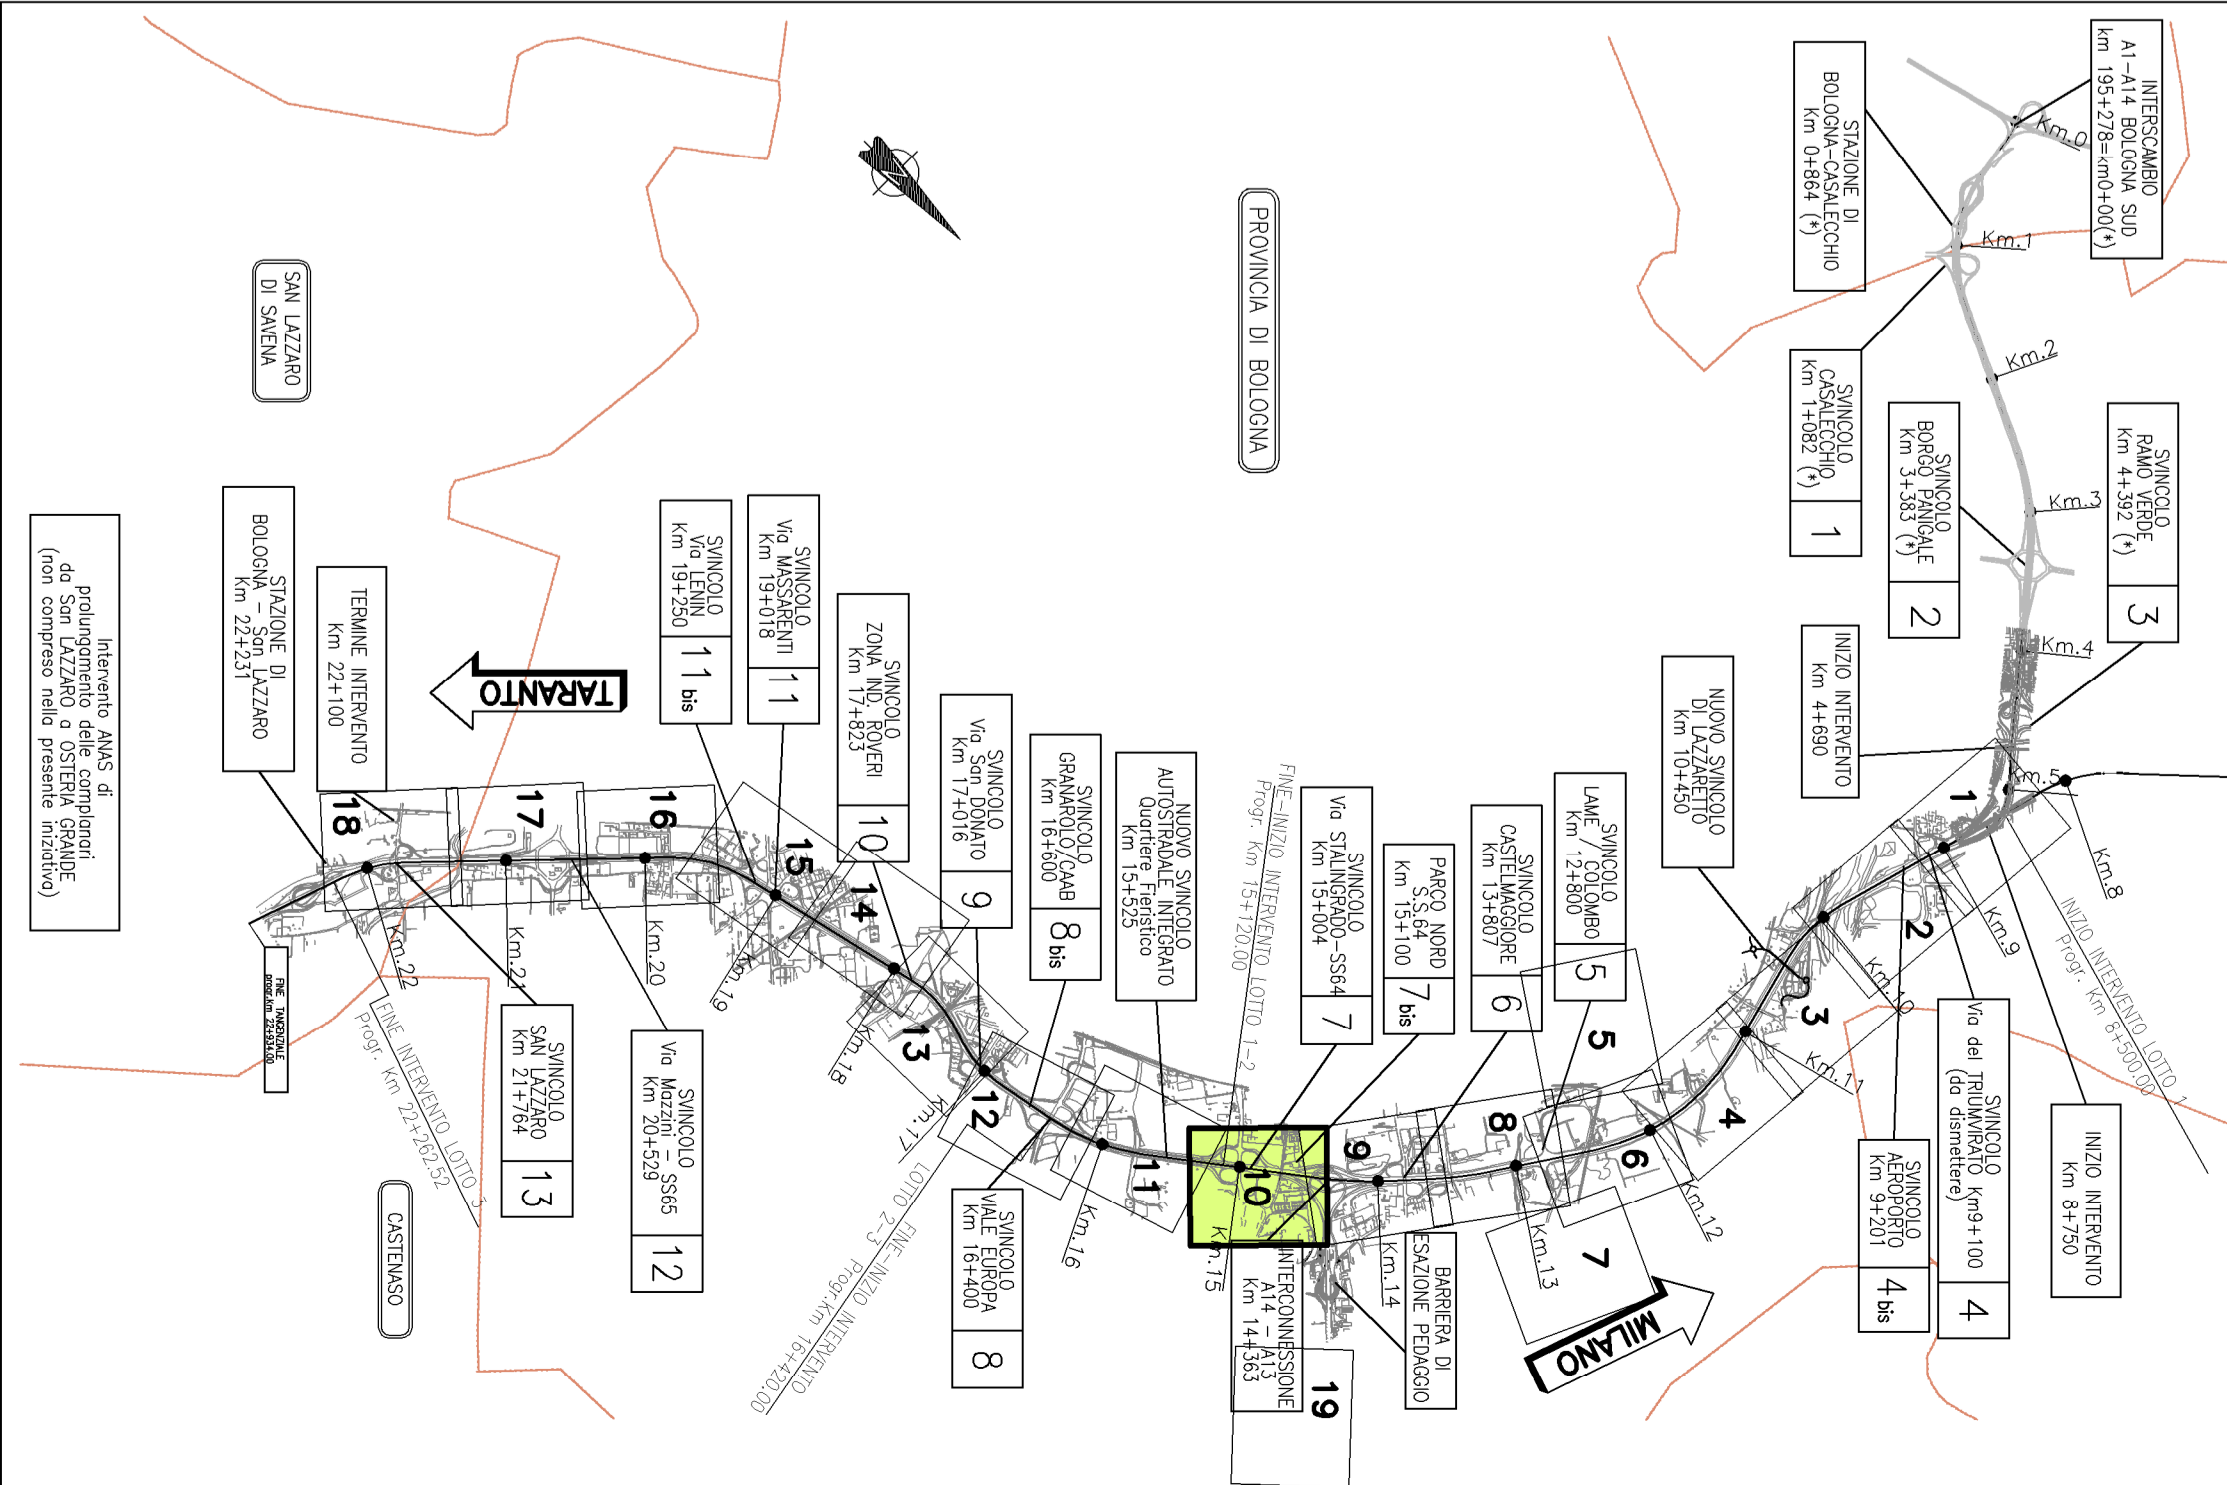

autostrade *per l'Italia*

AUTOSTRADA (A14) : BOLOGNA-BARI-TARANTO
 TRATTO: BOLOGNA-BORGOPANIGALE - BOLOGNA-SANLAZZARO
 POTENZIAMENTO IN SEDE DEL SISTEMA
 AUTOSTRADALE E TANGENZIALE DI BOLOGNA
 "PASSANTE DI BOLOGNA"

PROGETTO DEFINITIVO

INTERFERENZE

Planimetria di censimento interferenze

Tavola 10 di 20

<p>spes Società per Azioni</p>		<p>ADMANT Società per Azioni</p>	
<p>PROGETTO DEFINITIVO INTERFERENZE</p>		<p>PROGETTO DEFINITIVO INTERFERENZE</p>	
11/1465	0000	PD/SD INT	00000
<p>DE/SC 0030 - 2</p>		<p>DE/SC 0030 - 2</p>	

<p> VEDUTA COMPARTI autostrade per l'Italia Via Venezia 10 - 00197 Roma (RM) Tel. 06/884741 - Fax 06/884742 </p>	<p> VEDUTA COMPARTI Viasacchi S.p.A. Via Vercelli 10 - 00197 Roma (RM) Tel. 06/884741 - Fax 06/884742 </p>
---	---