


**LEGENDA**

TRACCIATI ATTUALI	TRACCIATI IN PROGETTO
Linea Elettrica B.T.	Linea Elettrica B.T.
Linea Elettrica M.T.	Linea Elettrica M.T.
Linea Elettrica A.T. in progetto	Linea Elettrica A.T.
Placche Illuminazione	Placche Illuminazione
Gasdotti M.P. - B.P.	Gasdotti M.P. - B.P.
Aziendali	Aziendali
Fognature - Colletti	Fognature - Colletti
Linea Telefoniche rame	Linea Telefoniche rame
Linea Telefoniche fibra	Linea Telefoniche fibra
Fibra Ottica Ausiliaria	Fibra Ottica Ausiliaria
Condotti	Condotti
Condotti	Condotti
Condotti	Condotti
Condotti	Condotti

**QUADRO DI UNIONE**

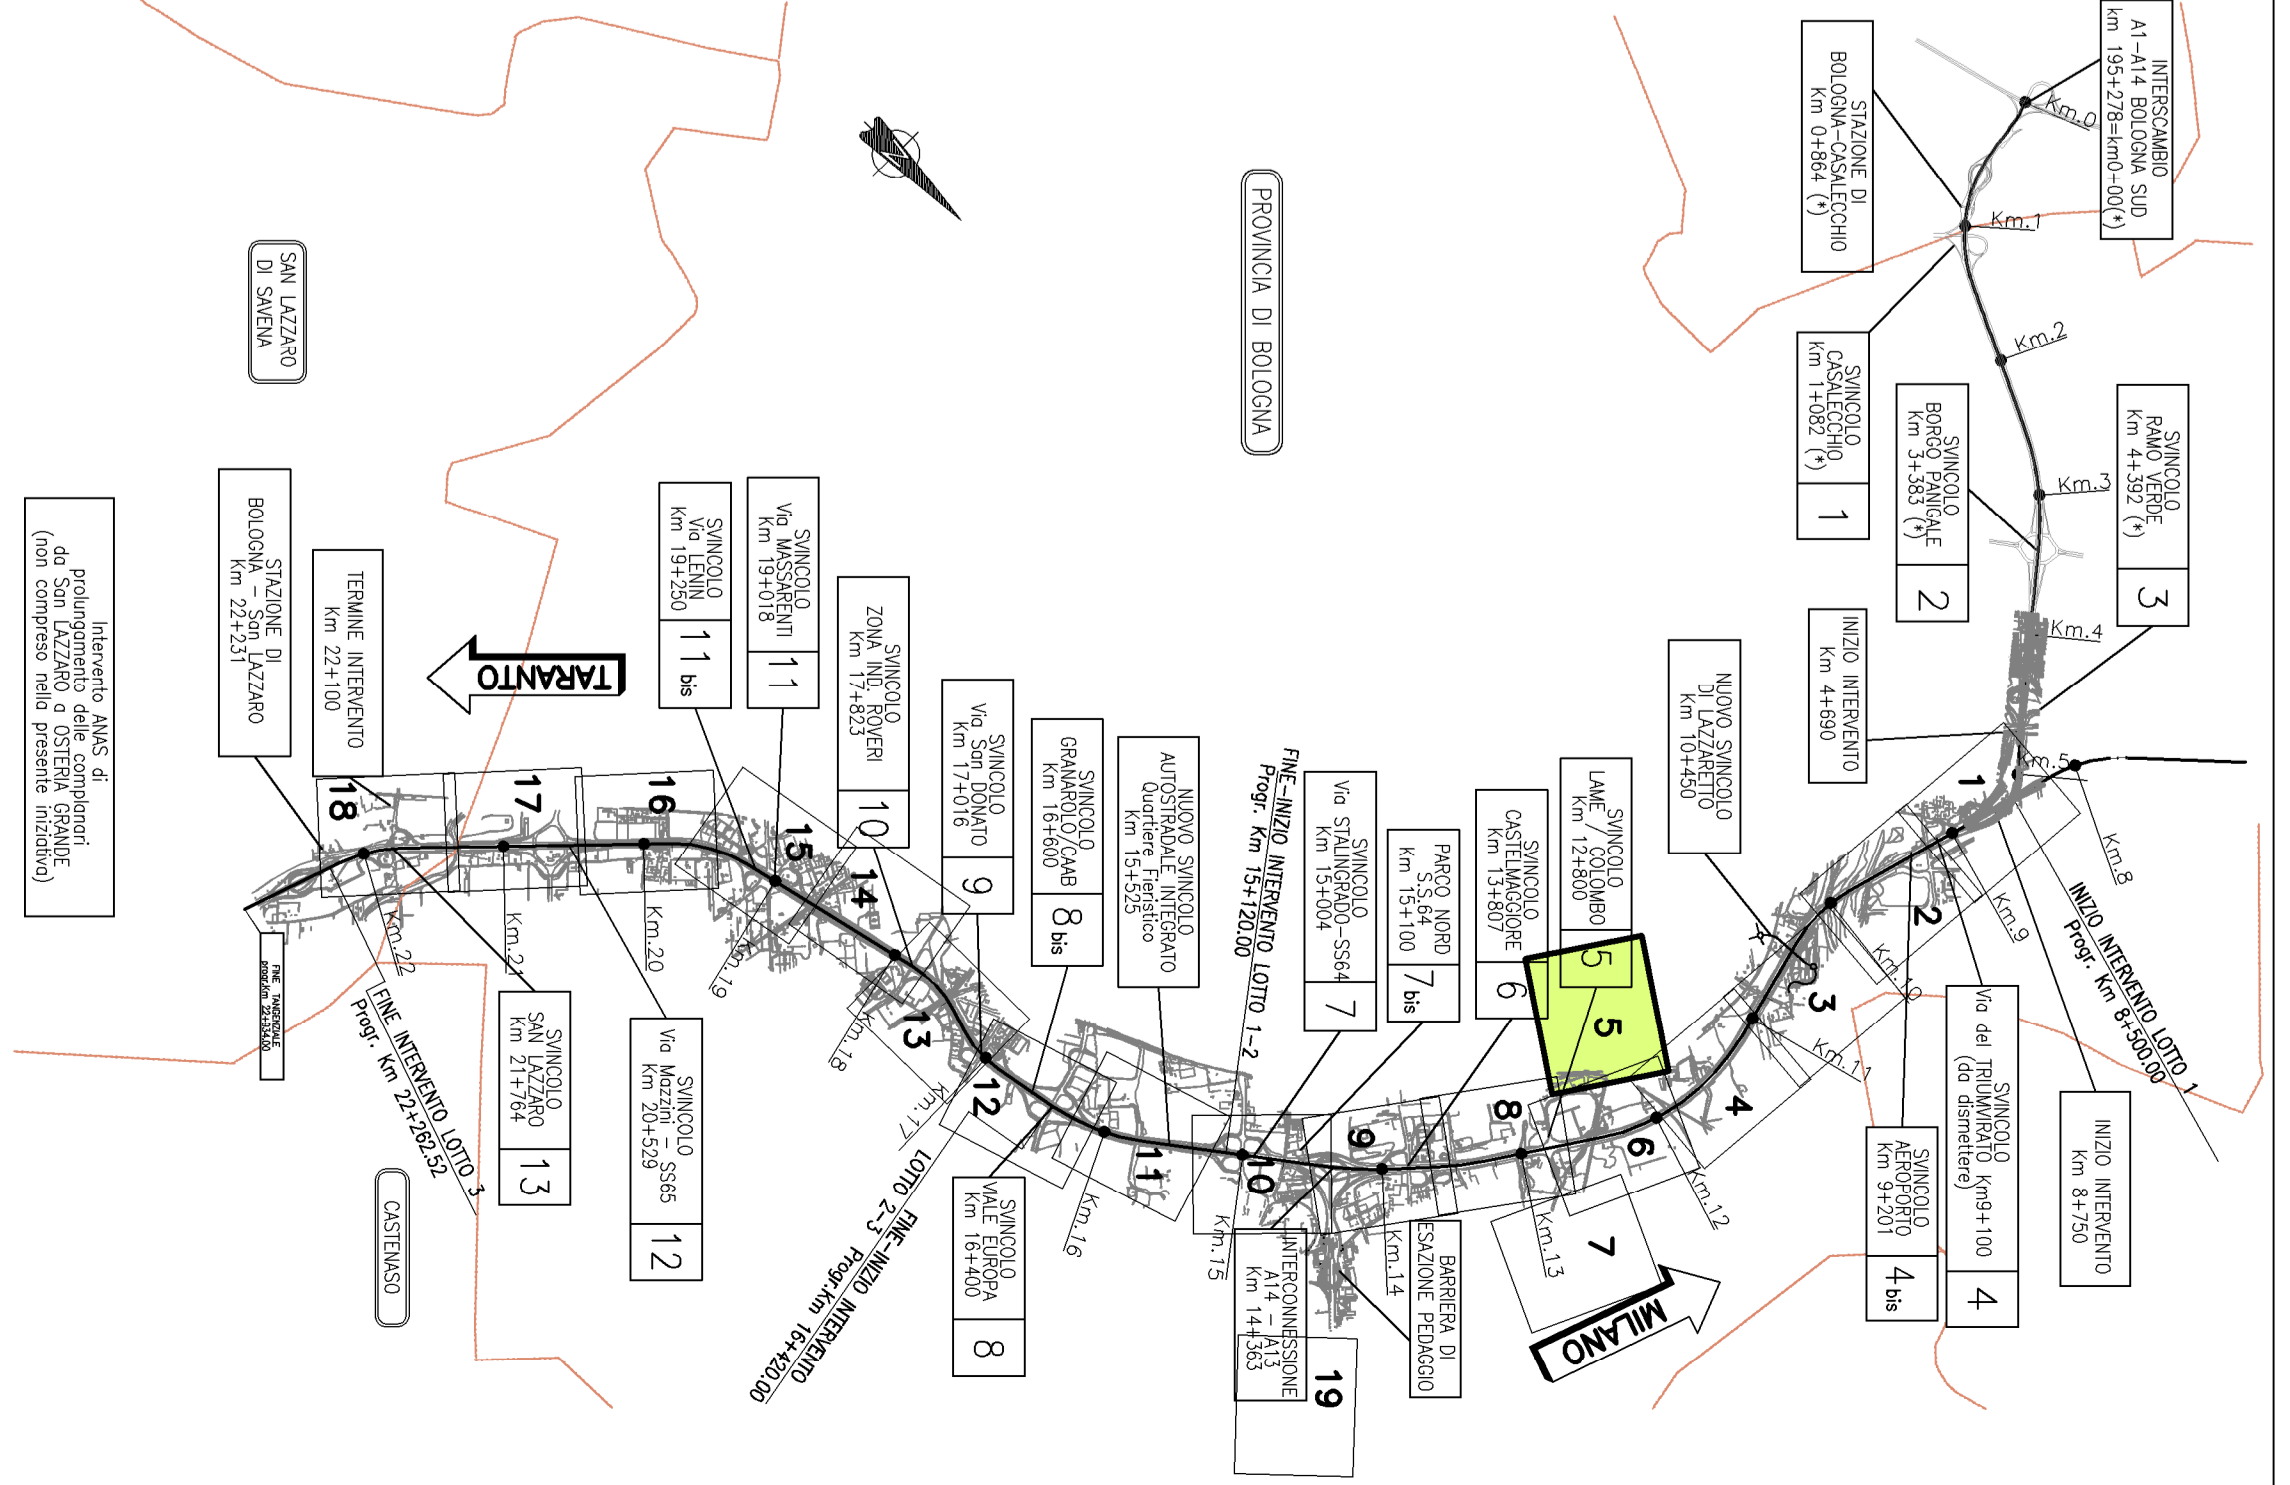

**autostrade** per l'Italia

**AUTOSTRADA (A14) : BOLOGNA-BARI-TARANTO**  
 TRATTO: BOLOGNA BORGO PANICALE - BOLOGNA SAN LAZZARO  
 POTENZIAMENTO IN SEDE DEL SISTEMA  
 AUTOSTRADALE E TANGENZIALE DI BOLOGNA  
 "PASSANTE DI BOLOGNA"  
 PROGETTO DEFINITIVO

**INTERFERENZE**

Planimetria di risoluzione interferenze  
 Tavola 5 di 20

<p>PROGETTAZIONE</p> <p>111465 0000 P.D.S.I. INT 00000 D.E.S.C. 0045 - 2</p>	<p>PROGETTO</p> <p>111465 0000 P.D.S.I. INT 00000 D.E.S.C. 0045 - 2</p>
--	---

SP&A Engineering  
 Via...  
 Tel...  
 Email...