


LEGENDA

TRACCIATI ATTUALI	TRACCIATI IN PROGETTO
Linea Elettrica B.T.	Linea Elettrica B.T.
Linea Elettrica M.T.	Linea Elettrica M.T.
Linea Elettrica A.T. in progetto	Linea Elettrica A.T.
Passiva Illuminazione	Passiva Illuminazione
Gasdotti M.P. - B.P.	Gasdotti M.P. - B.P.
Acquedotti	Acquedotti
Fognature - Colletti	Fognature - Colletti
Linee Telefoniche aeree	Linee Telefoniche aeree
Fibra Ottica	Fibra Ottica
Fibra Ottica Andasdale	Fibra Ottica Andasdale
Condotti	Condotti
Condotti	Condotti
Condotti	Condotti

QUADRO DI UNIONE

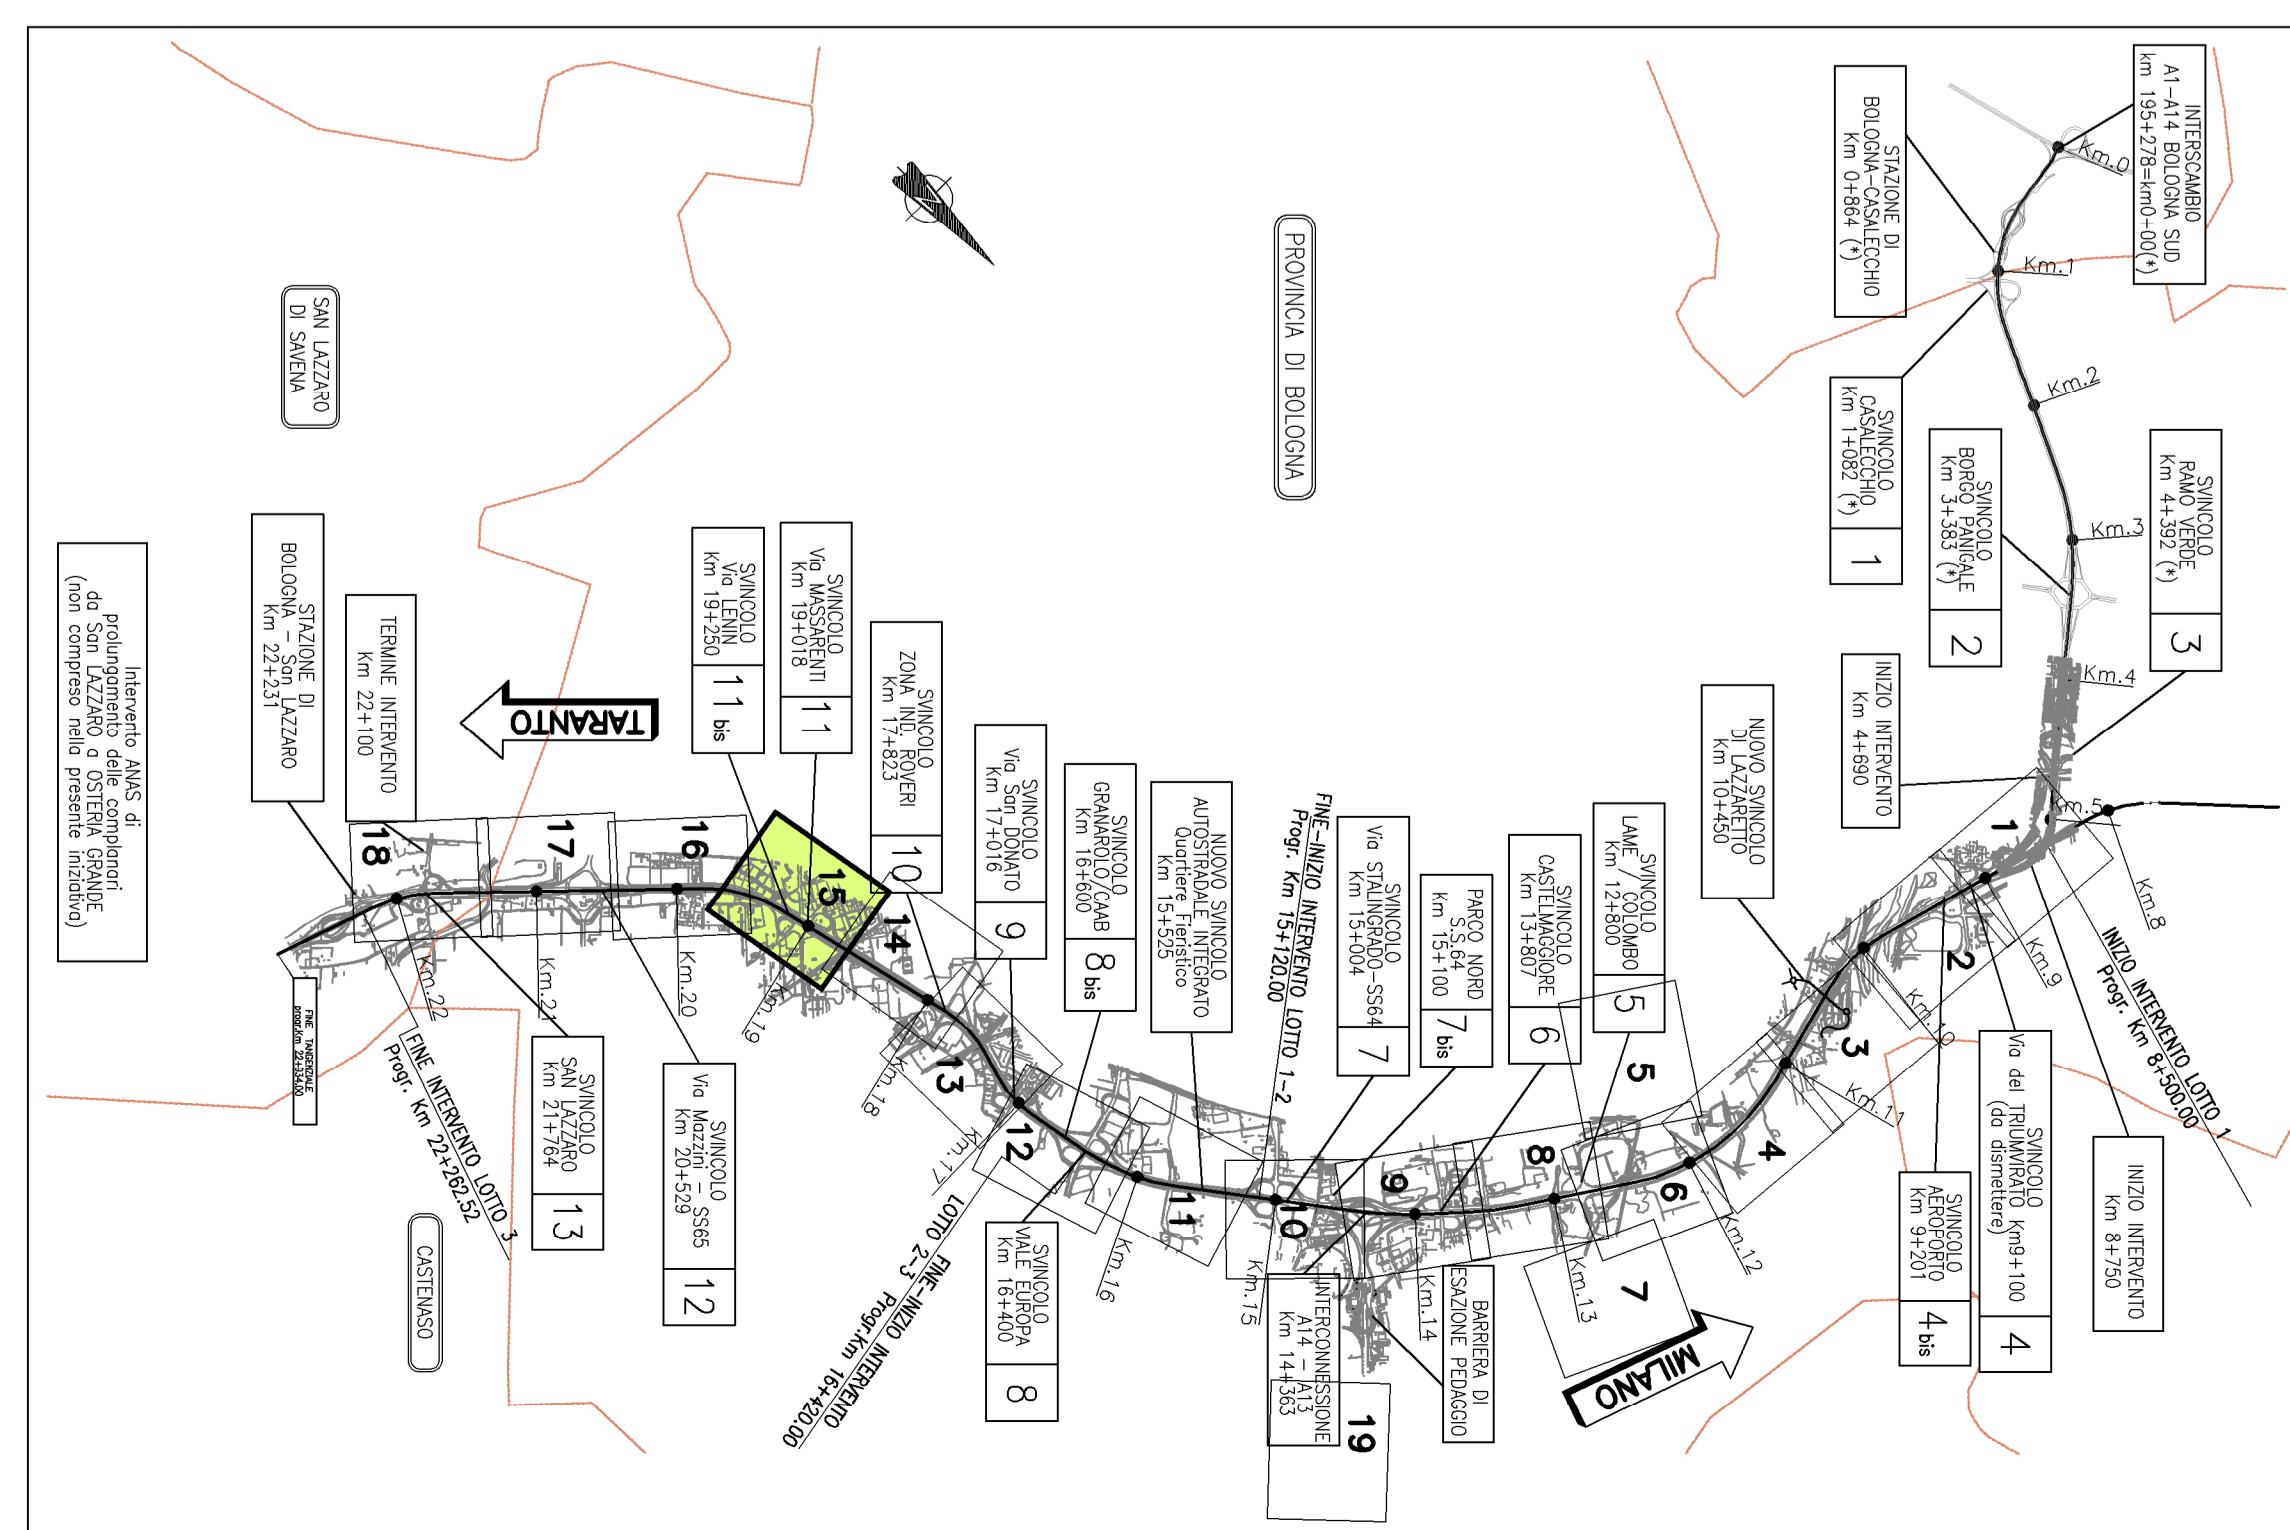

autostrade per l'Italia

AUTOSTRADA (A14) : BOLOGNA-BARI-TARANTO
 TRATTO: BOLOGNA BORGO PANINALE - BOLOGNA SAN LAZZARO
 POTENZIAMENTO IN SEDE DEL SISTEMA
 AUTOSTRADALE E TANGENZIALE DI BOLOGNA
 "PASSANTE DI BOLOGNA"

PROGETTO DEFINITIVO

INTERFERENZE

Planimetria di risoluzione interferenze
 Tavola 15 di 20

<p>SPSA S.p.A. - Società per Azioni Via S. Maria 10 40138 Bologna</p>	<p>VERBA S.p.A. - Società per Azioni Via S. Maria 10 40138 Bologna</p>
<p>111465 0000 PD SD INT 00000 00000 D E S C 0055 - 2</p>	<p>1:1000</p>