LEGENDA

TRACCIATI ATTUALI		TRACCIATI IN PROGETTO	
B.T. B.T.	Linee Elettriche B.T.	B.T. B.T.	Linee Elettriche B.T.
M.T. M.T.	Linee Elettriche M.T.	M.T. M.T.	Linee Elettriche M.T.
A.T. A.T. / A.T. A.T.	Linee Elettriche A.T. / in progetto	A.T. A.T.	Linee Elettriche A.T.
ILL ILL	Pubblica illuminazione	ILL ILL	Pubblica illuminazione
GAS GAS	Gasdotti M.P. - B.P.	GAS GAS	Gasdotti M.P. - B.P.
ACQ ACQ	Acquedotti	ACQ ACQ	Acquedotti
FOG FOG	Fognature - Collettori	FOG FOG	Fognature - Collettori
TEL TEL	Linee Telefoniche rame	TEL TEL	Linee Telefoniche rame
F.O. F.O.	Fibra Ottica	F.O. F.O.	Fibra Ottica
F.O. F.O.	Fibra Ottica Autostrade	F.O. F.O.	Fibra Ottica Autostrade
OIL OIL	Oleodotti	OIL OIL	Oleodotti
OSS OSS	Ossigenodotti	OSS OSS	Ossigenodotti

Impianto interferente da rimuovere o protoggere. Vedi scheda di risoluzione

QUADRO DI UNIONE

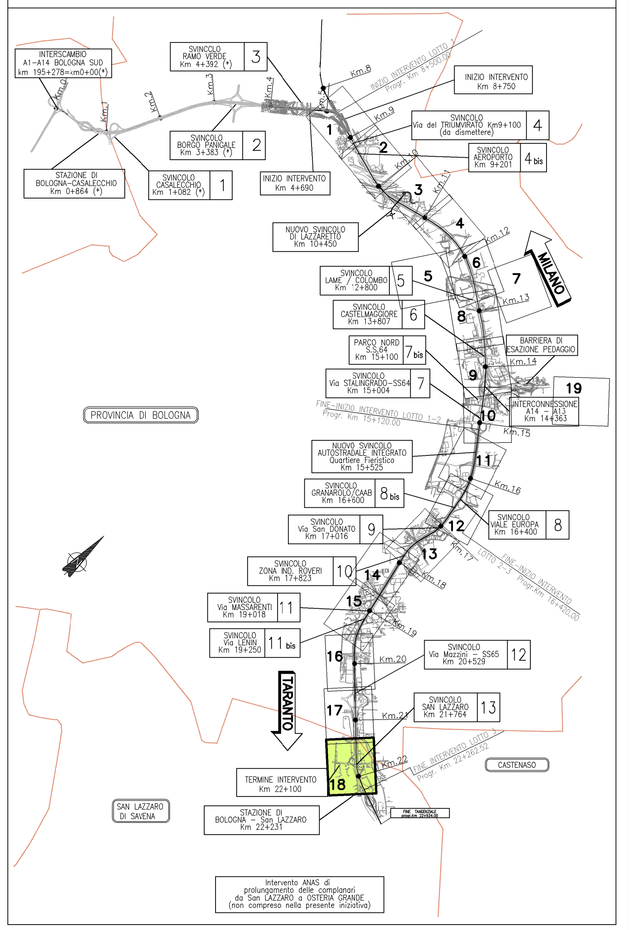

autostrade per l'italia

AUTOSTRADA (A14) : BOLOGNA-BARI-TARANTO

TRATTO: BOLOGNA BORGO PANIGALE - BOLOGNA SAN LAZZARO

POTENZIAMENTO IN SEDE DEL SISTEMA AUTOSTRADALE E TANGENZIALE DI BOLOGNA

"PASSANTE DI BOLOGNA"

PROGETTO DEFINITIVO

INTERFERENZE

Planimetria di risoluzione interferenze

Tavola 18 di 20

IL PROGETTISTA SPECIALISTICO	IL RESPONSABILE INTEGRAZIONE PRESTAZIONI SPECIALISTICHE	IL DIRETTORE TECNICO
P.I.E. Fabio Cerchiari O.Per.Ind. Corna N.1167 RESPONSABILE ESPROPRI E COVENZIONI	Ing. Raffaele Rinaldesi Ord. Ingg. Macerata N. A1068	Ing. Andrea Tanzi Ord. Ingg. Parma N. 1154 PROGETTAZIONE NUOVE OPERE AUTOSTRADALI

CODICE IDENTIFICATIVO											ORDINATORE
RIFERIMENTO PROGETTO				RIFERIMENTO DIRETTORIO			RIFERIMENTO ELABORATO				--
Codice Commessa	Lotto, Sub-Prog. Cod. Appalto	Fase	Capitolo	Paragrafo	WBS	Parte d'opera	Tipo	Disciplina	Progressivo	Rev.	
111465	0000	PD	SD	INT	00000	00000	D	E S C	0058	- 2	SCALA 1: 1000

				REVISIONE
spea ENGINEERING per Atlantia	PROJECT MANAGER: Ing. Raffaele Rinaldesi Ord. Ingg. Macerata N. A1068	SUPPORTO SPECIALISTICO:		n. / data
				0 / DICEMBRE 2017
				1 / SETTEMBRE 2019
	REDATTO:	VERIFICATO:		2 / SETTEMBRE 2020
				3 /

	VISTO DEL COMMITTENTE	VISTO DEL CONCEDENTE
	autostrade per l'italia IL RESPONSABILE UNICO DEL PROCEDIMENTO Ing. Fabio Vitiello	Ministero delle Infrastrutture e dei Trasporti DIPARTIMENTO PER LE INFRASTRUTTURE, GLI AFFARI GENERALI ED IL PERSONALE STRUTTURA DI VIGILANZA SULLE CONCESSIONARIE AUTOSTRADALI

I PRESENTI DOCUMENTI NON POTRANNO ESSERE COPIATI, RIPRODOTTI O ALTRIMENTI PUBBLICATI, IN TUTTO O IN PARTE, SENZA IL CONSENSO SCRITTO DELLA SOC. AUTOSTRADE PER L'ITALIA. E.A. CON EFFETTO DALLA STESSA DATA SI INTENDE REVOCATO OGNI PRECEDENTE CONSENSO CONCESSO PER QUALSIASI FINALITÀ E MEZZO. LA PUBBLICAZIONE DEI DATI NEL CONTESTO DI QUESTO PROGETTO NON IMPLICA IN ALCUN MODO LA CESSIONE DI QUALSIASI DIRITTO DI PROPRIETÀ INTELLETTUALE.