



scavo 0.10  
totale scavo compresa la bonifica 0.69

TRIUMVIRATO

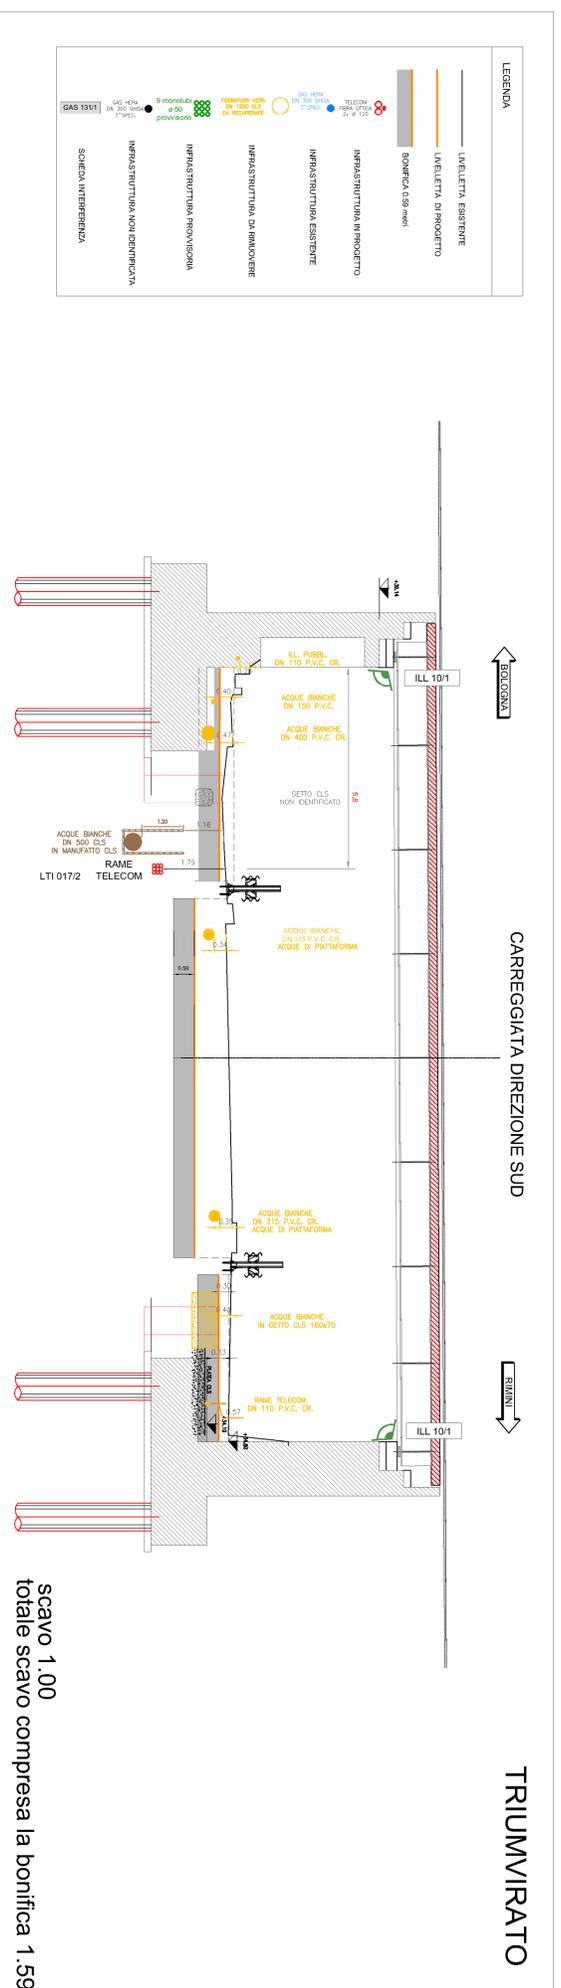

scavo 1.00  
totale scavo compresa la bonifica 1.59

TRIUMVIRATO

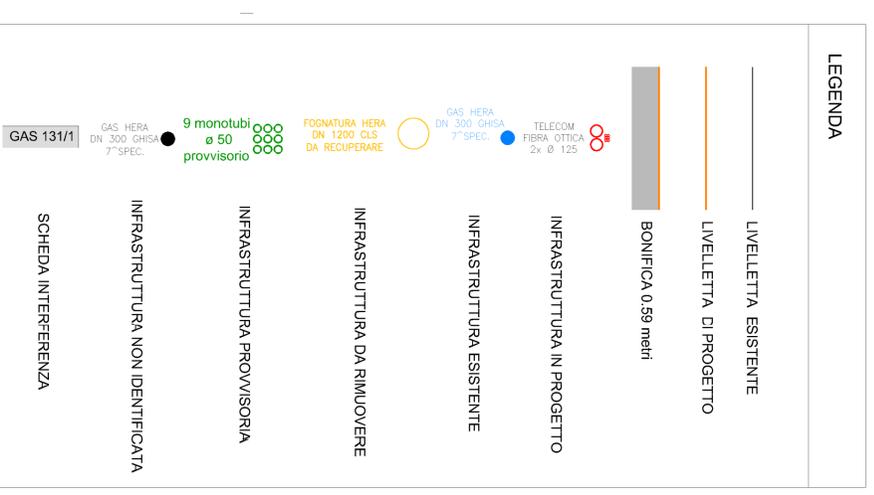

LEGENDA

**autostrade per l'Italia**

**AUTOSTRADA (A14) : BOLOGNA-BARI-TARANTO**  
TRATTO: BOLOGNA BORGO PANIGALE - BOLOGNA SAN LAZZARO

POTENZIAMENTO IN SEDE DEL SISTEMA  
AUTOSTRADALE E TANGENZIALE DI BOLOGNA

"PASSANTE DI BOLOGNA"

PROGETTO DEFINITIVO

INTERFERENZE

**DETTAGLIO SERVIZI TECNOLOGICI NEI SOTTOVIA**  
Sottovia aeroporto via del Triumvirato

IL PROGETTISTA SPECIALISTICO	IL RESPONSABILE INTERGEOLOGIA PRESTAZIONI SPECIALISTICHE	IL DIRETTORE TECNICO
PI.E. Fabio Carzini Via Parigio, Corviale N.189 00198 Roma	Ing. Raffaele Bruniello Via Parigio, Corviale N.189 00198 Roma	Ing. Andrea Terzi Via Parigio, Corviale N.189 00198 Roma
RESPONSABILE ESPERTORI E COORDINAZIONE	PROGETTAZIONE INQUADRO OPERE AUTOSTRADALI	
CODICE IDENTIFICATIVO		
INTERVENUTO PROGETTO	INTERVENUTO QUANTITATIVO	INTERVENUTO ELABORATIVO
0000	00000	00000
111465	PD/SD/INT	DES/C
		0082 - 2
SCALA 1:100		
REVISIONI		
N. DATA		
0 21/01/2017		
1 02/02/2017		
2 03/02/2017		
3 03/02/2017		
4 03/02/2017		
VERIFICATO		
AUTORIZZATO		

spca  
INGENIERING  
www.Atlantia

PROGETTO DEFINITIVO - INTERFERENZE

Ministero delle Infrastrutture e dei Trasporti  
DIREZIONE REGIONALE DEL TERRITORIO, URBANISMO E COORDINAMENTO DEI SERVIZI TECNICI  
REGIONE EMILIA-ROMAGNA

autostrade per l'Italia

Ministero delle Infrastrutture e dei Trasporti  
DIREZIONE REGIONALE DEL TERRITORIO, URBANISMO E COORDINAMENTO DEI SERVIZI TECNICI  
REGIONE EMILIA-ROMAGNA