


CORTICELLA

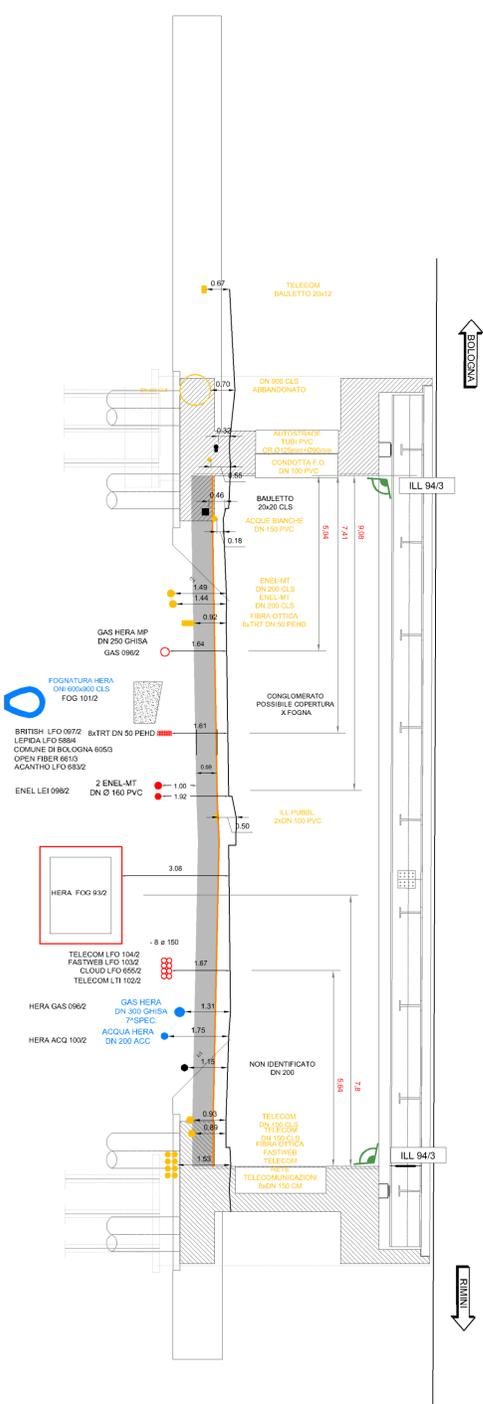

CARREGGIATA DIREZIONE NORD


scavo 0,26
totale scavo 0,85

LEGENDA

- LIVELLETTA ESISTENTE
- LIVELLETTA DI PROGETTO
- BONIFICA 0,59 metri

- TELECOM FIBRA OTTICA 2x Ø 125
- GAS HERA DN 300 GHISA 7°SPEC.
- FOGNATURA HERA DN 1200 CLS DA RECUPERARE
- 9 monotubi Ø 50 provvisorio
- INFRASTRUTTURA DA RIMUOVERE
- INFRASTRUTTURA ESISTENTE
- INFRASTRUTTURA IN PROGETTO
- INFRASTRUTTURA PROVVISORIA
- INFRASTRUTTURA NON IDENTIFICATA
- SCHEDE INTERFERENZA

CORTICELLA

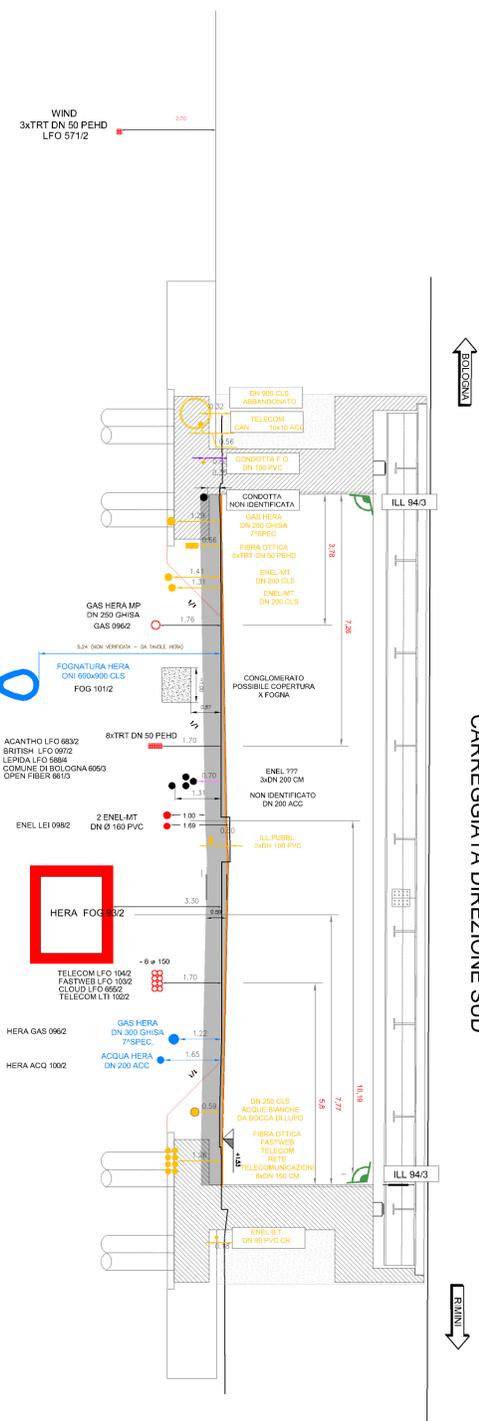

CARREGGIATA DIREZIONE SUD

scavo 0,01
totale scavo compresa la bonifica 0,60

LEGENDA

- LIVELLETTA ESISTENTE
- LIVELLETTA DI PROGETTO
- BONIFICA 0,59 metri
- TELECOM FIBRA OTTICA 2x Ø 125
- GAS HERA DN 300 GHISA 7°SPEC.
- FOGNATURA HERA DN 1200 CLS DA RECUPERARE
- 9 monotubi Ø 50 provvisorio
- INFRASTRUTTURA DA RIMUOVERE
- INFRASTRUTTURA ESISTENTE
- INFRASTRUTTURA IN PROGETTO
- INFRASTRUTTURA PROVVISORIA
- INFRASTRUTTURA NON IDENTIFICATA
- SCHEDE INTERFERENZA

autostrade per l'Italia

AUTOSTRADA (A14) : BOLOGNA-BARI-TARANTO
TRATTO: BOLOGNA BORGO PANIGALE - BOLOGNA SAN LAZZARO
POTENZIAMENTO IN SEDE DEL SISTEMA
AUTOSTRADALE E TANGENZIALE DI BOLOGNA
"PASSANTE DI BOLOGNA"

PROGETTO DEFINITIVO

INTERFERENZE

DETTAGLIO SERVIZI TECNOLOGICI NEI SOTTOVIA
Sottovia svincolo castelmaggiore via di Corticella

IL PROGETTISTA SPECIALISTICO		IL RESPONSABILE INTERAGIONE PRESTAZIONI SPECIALISTICHE		IL DIRETTORE TECNICO	
P. L'E. Fabio Carozzi Via Parigi, 60 - 40139 BOLOGNA		Ing. Raffaele Bruni Via S. Maria Nuova, 11 - 40139 BOLOGNA		Ing. Andrea Terzi Via S. Maria Nuova, 11 - 40139 BOLOGNA	
RESPONSABILE ESPERTORI E COORDINAZIONE		PROGETTAZIONE INQUADRE OPERE AUTOSTRADALI			
Ing. Riccardo Biondi Via S. Maria Nuova, 11 - 40139 BOLOGNA		Ing. Riccardo Biondi Via S. Maria Nuova, 11 - 40139 BOLOGNA			
CODICE IDENTIFICATIVO					
INFERIMENTO QUANTITATIVO		INFERIMENTO QUALITATIVO		ORGANIGRAMMA	
0000	0000	00000	00000	00086	- 2
111465	PD/SD	INT	DESC	0086	- 2
PROGETTO MANAGER		SUPPORTO SPECIALISTICO		REVISIONI	
Ing. Raffaele Bruni Via S. Maria Nuova, 11 - 40139 BOLOGNA				N. DATA	
				1 21/01/2017	
				2 02/02/2017	
				3 03/03/2017	
				4 04/04/2017	

spea engineering s.p.a.
Atalanta s.p.a.
 PROJECT MANAGER
 Ing. Raffaele Bruni
 Via S. Maria Nuova, 11 - 40139 BOLOGNA

VISTO DEL COMMITTEE
autostrade per l'Italia
 IL RESPONSABILE INGEGNERIA E PROGETTAZIONE
 Ing. Andrea Terzi
 Via S. Maria Nuova, 11 - 40139 BOLOGNA

VISTO DEL CONCESSIONARIO
Ministero delle Infrastrutture e dei Trasporti
 IL RESPONSABILE INGEGNERIA E PROGETTAZIONE
 Ing. Riccardo Biondi
 Via S. Maria Nuova, 11 - 40139 BOLOGNA