
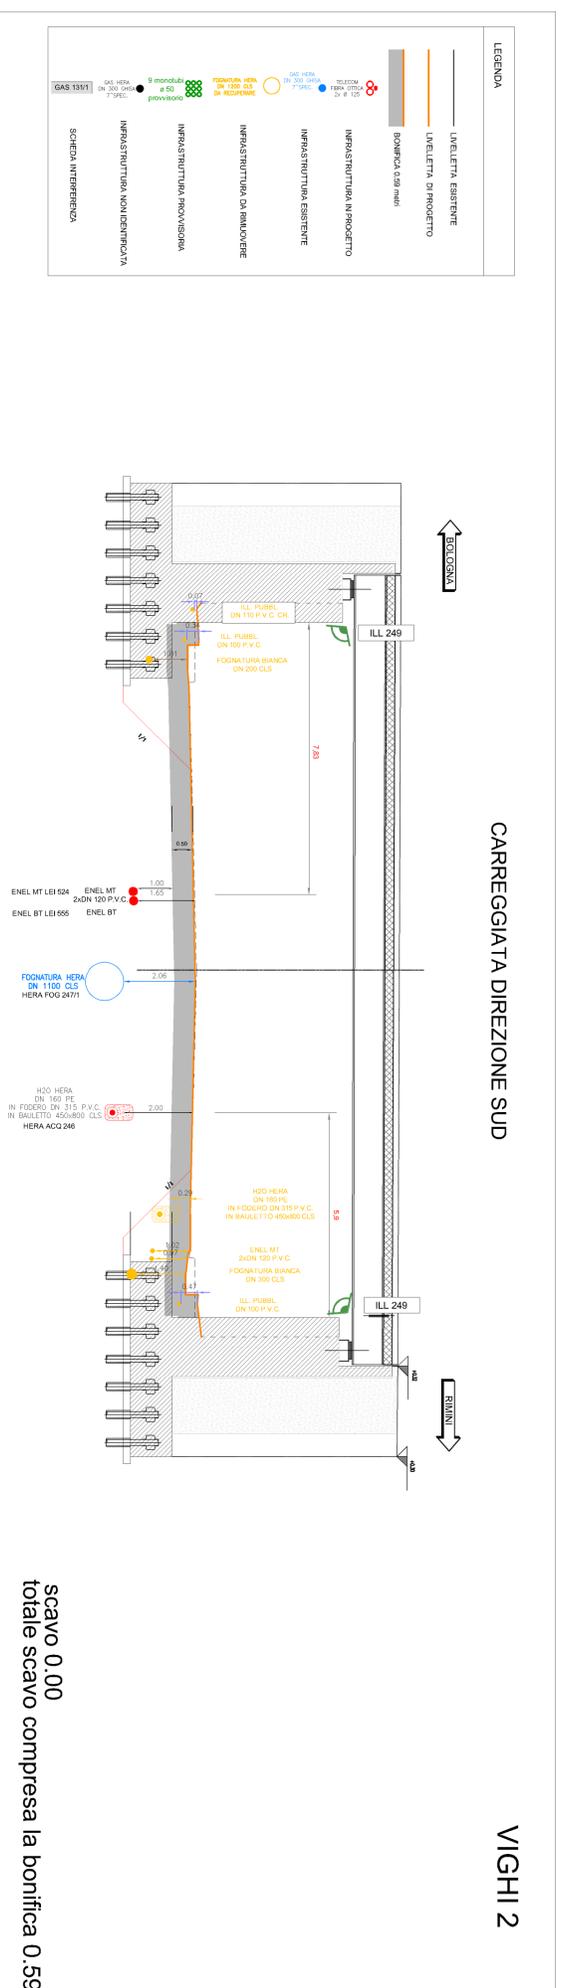


CARREGGIATA DIREZIONE NORD

VIGHI 2

scavo 0,00  
totale scavo compresa la bonifica 0,59

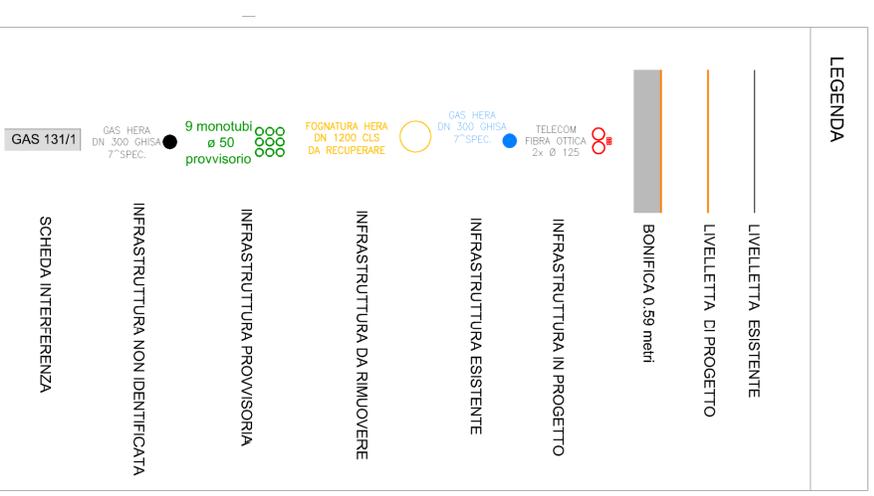

CARREGGIATA DIREZIONE SUD

VIGHI 2

scavo 0,00  
totale scavo compresa la bonifica 0,59

**autostrade per l'Italia**

**AUTOSTRADA (A14) : BOLOGNA-BARI-TARANTO**  
TRATTO: BOLOGNA BORGO PANIGALE - BOLOGNA SAN LAZZARO

POTENZIAMENTO IN SEDE DEL SISTEMA  
AUTOSTRADALE E TANGENZIALE DI BOLOGNA

"PASSANTE DI BOLOGNA"

**PROGETTO DEFINITIVO**

**INTERFERENZE**

**DETTAGLIO SERVIZI TECNOLOGICI NEI SOTTOVIA**

Sottovia via Vighi 2

IL PROGETTISTA SPECIALISTICO	IL RESPONSABILE INTERAGAZIONE PRESTAZIONI SPECIALISTICHE	IL DIRETTORE TECNICO
P. LE Fabio Gazzoni Op. Paolo Corini N.1781 Responsabile Esplorare e Confrontare	Ing. Raffaele Bruniello Op. Ing. Marcellina N. A1188	Op. Ing. Andrea Tarsi Op. Ing. Ferrini N. 1154

PROGETTO	VERIFICATO	REVISIONE
1	3	2
2	4	1
3	-	-
4	-	-

**spca** **INGENIERING** **per Atlantia**

PROJECT MANAGER:  
Ing. Raffaele Bruniello  
Op. Ing. Marcellina N. A1188

CONTO COMMITTENTE: 0000 PD/SD INT 00000 00000 DES C 0095 - 2

SCALE: 1:100

REVISIONI:

N.	DATA
0	21/07/2017
1	01/08/2017
2	01/08/2017
3	01/08/2017
4	-

ISTITUTO DEL CONCESSIONARIO: **autostrade per l'Italia**

Ministero delle Infrastrutture e dei Trasporti