


- LEGENDA**
- █ **Armadietti**
 - █ **Irramie**
 - █ **P.M.V.**
 - █ **Shelter**
 - █ **F.o. Aspi**
 - █ **F.o. Tmi**
 - █ **ILLUMINAZIONE**
 - █ **LINEA DATI PWV**
 - █ **ANTINCENDIO**
 - █ **TELECOM NAME TPE**
 - █ **SEGNALLETICA LUMINOSA**

QUADRO DI UNIONE

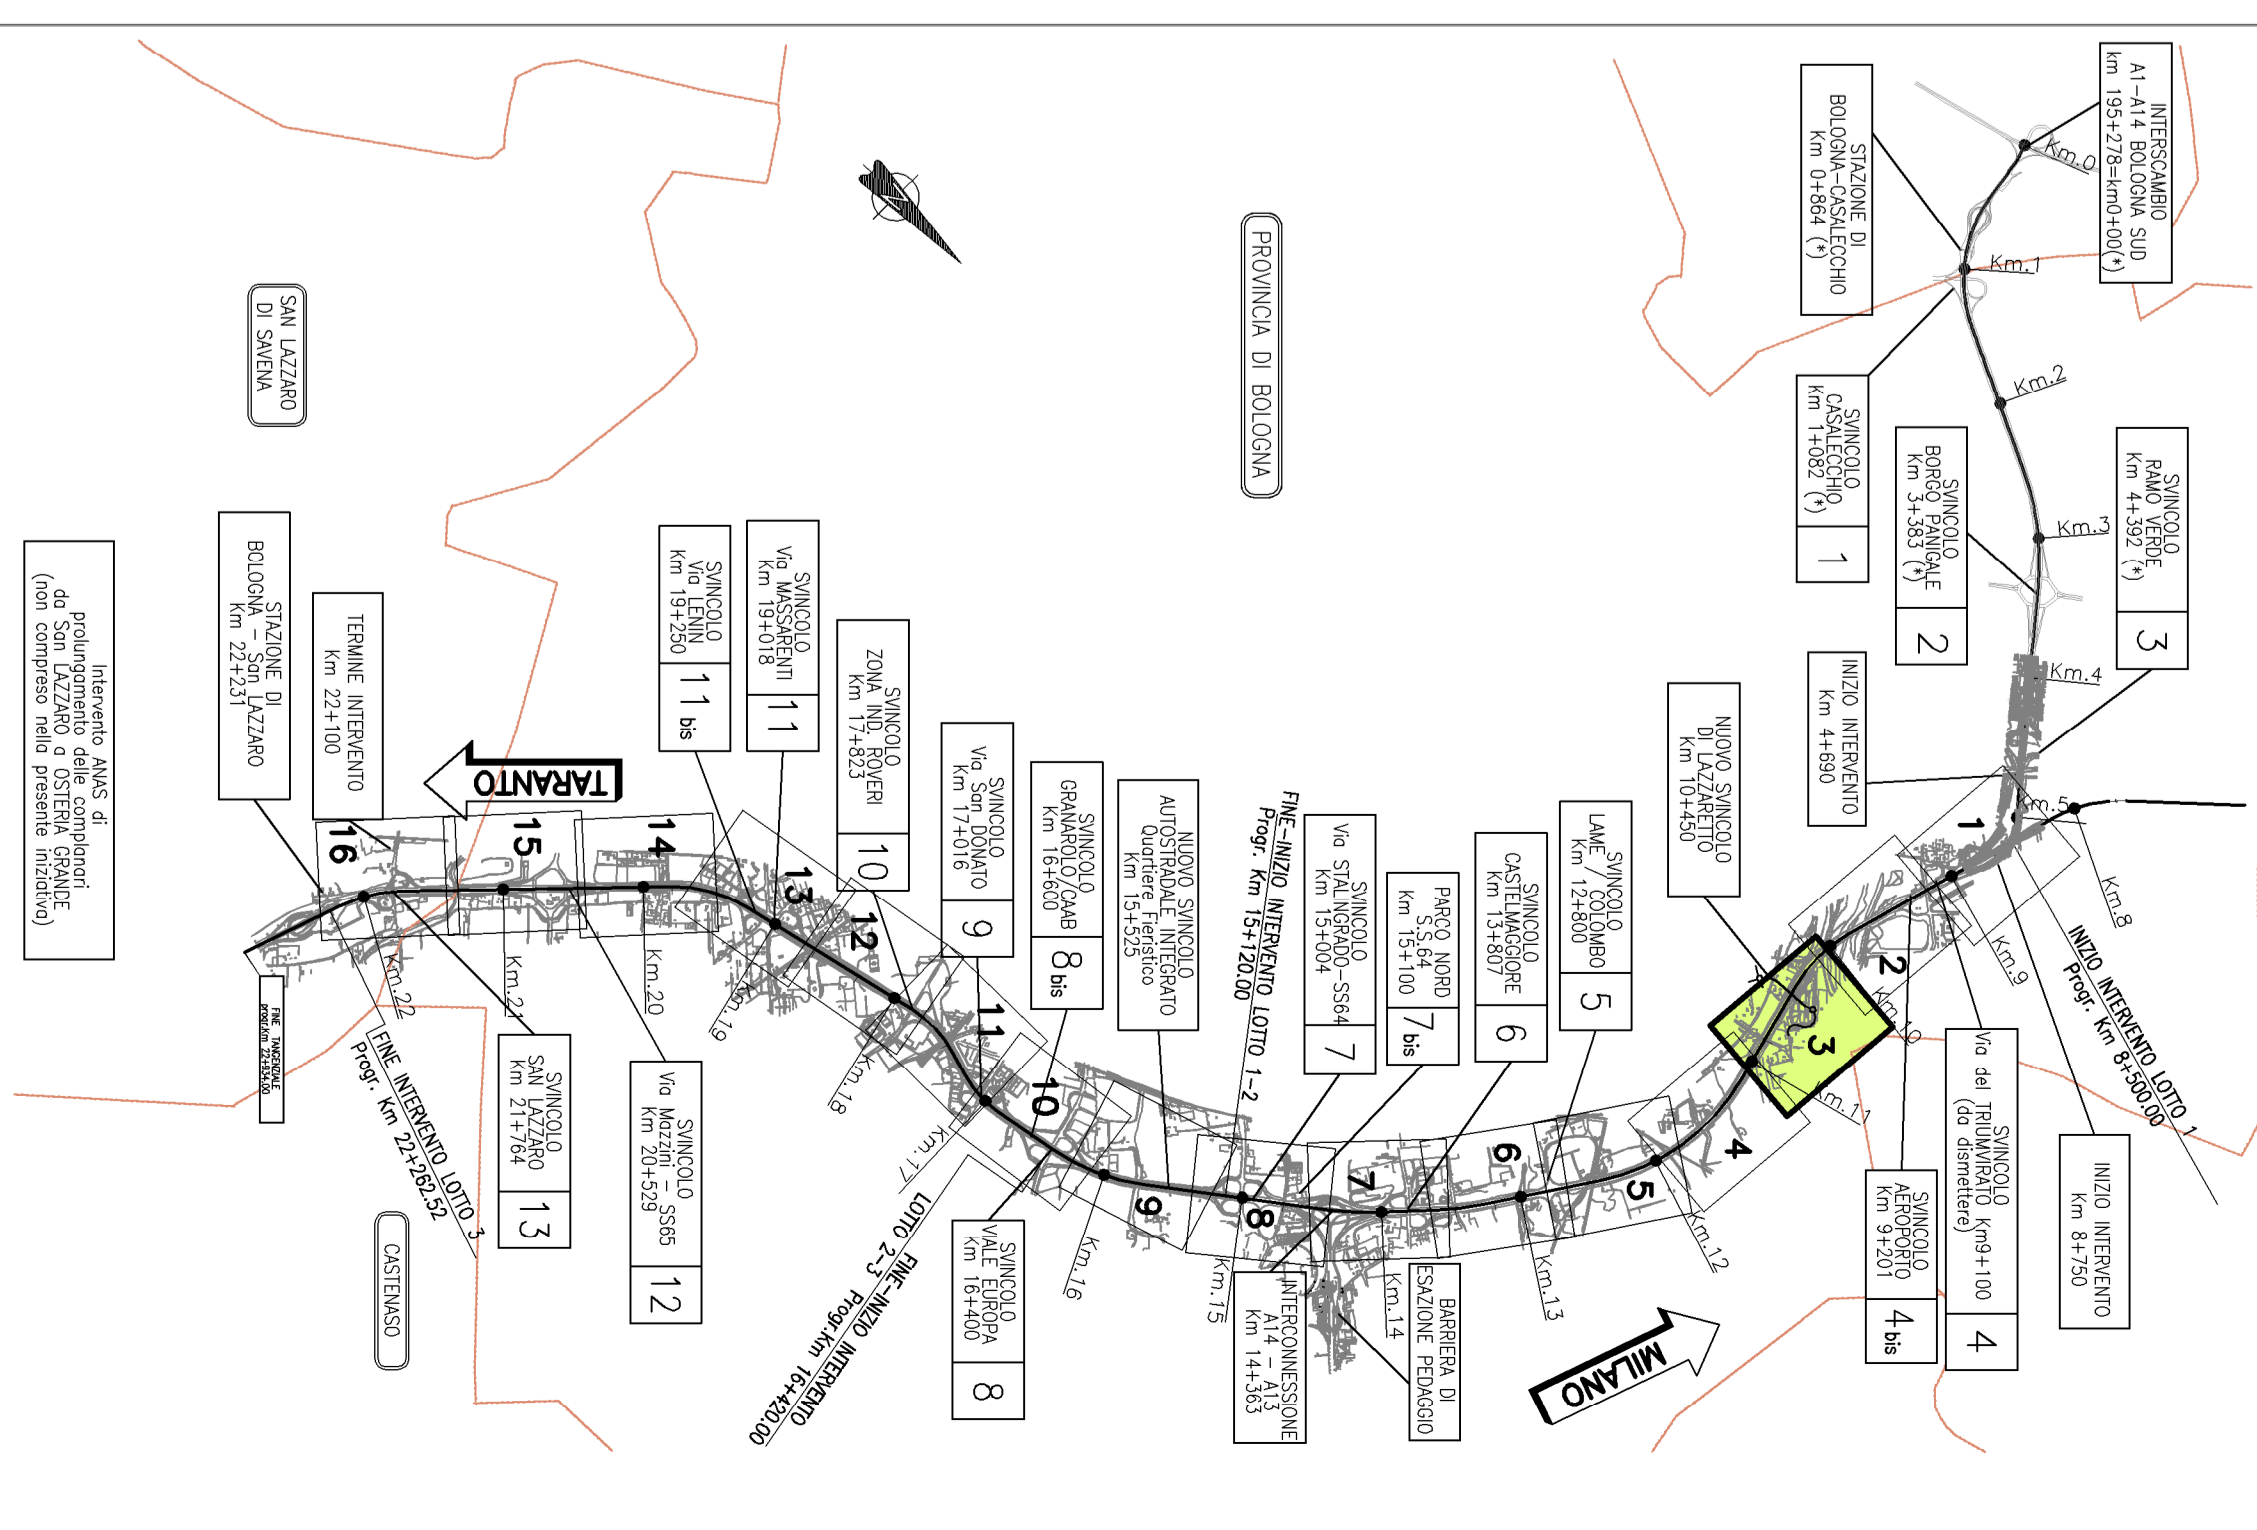

autostrade *per l'Italia*

AUTOSTRADA (A14) : BOLOGNA-BARI-TARANTO
 TRATTO: BOLOGNA BORGO PANICALE - BOLOGNA SAN LAZZARO

POTENZIAMENTO IN SEDE DEL SISTEMA
 AUTOSTRADALE E TANGENZIALE DI BOLOGNA
 "PASSANTE DI BOLOGNA"

PROGETTO DEFINITIVO

INTERFERENZE ASPI

Planimetria di censimento interferenze ASPI
 Tavola 3 di 16

È PROGETTISTA ARCHITETTO RESPONSABILE E RESPONSABILE PERMANENTE DEL PROGETTO OPERATIVO E DIRETTORE RESPONSABILE E RESPONSABILE COORDINATORE		È SOTTOSCRITTO ARCHITETTO RESPONSABILE DEL PROGETTO OPERATIVO E DIRETTORE RESPONSABILE E RESPONSABILE COORDINATORE	
spca STUDIO DI PROGETTO VIA S. PIETRO 10 40138 BOLOGNA		spca STUDIO DI PROGETTO VIA S. PIETRO 10 40138 BOLOGNA	
111465 0000 P/PSI INT 00000 00000 P/ESC 0103 -2 1:1.000		111465 0000 P/PSI INT 00000 00000 P/ESC 0103 -2 1:1.000	