


LEGENDA

- Armadietti
- Idrante
- P.M.V.
- Shelter
- Fo-Aspi
- Fo-TIMI
- ILLUMINAZIONE
- LINEA DATI PAV
- ANTINCENDIO
- TELECOM NAME TRP
- SEGNALETICA LUMINOSA

QUADRO DI UNIONE

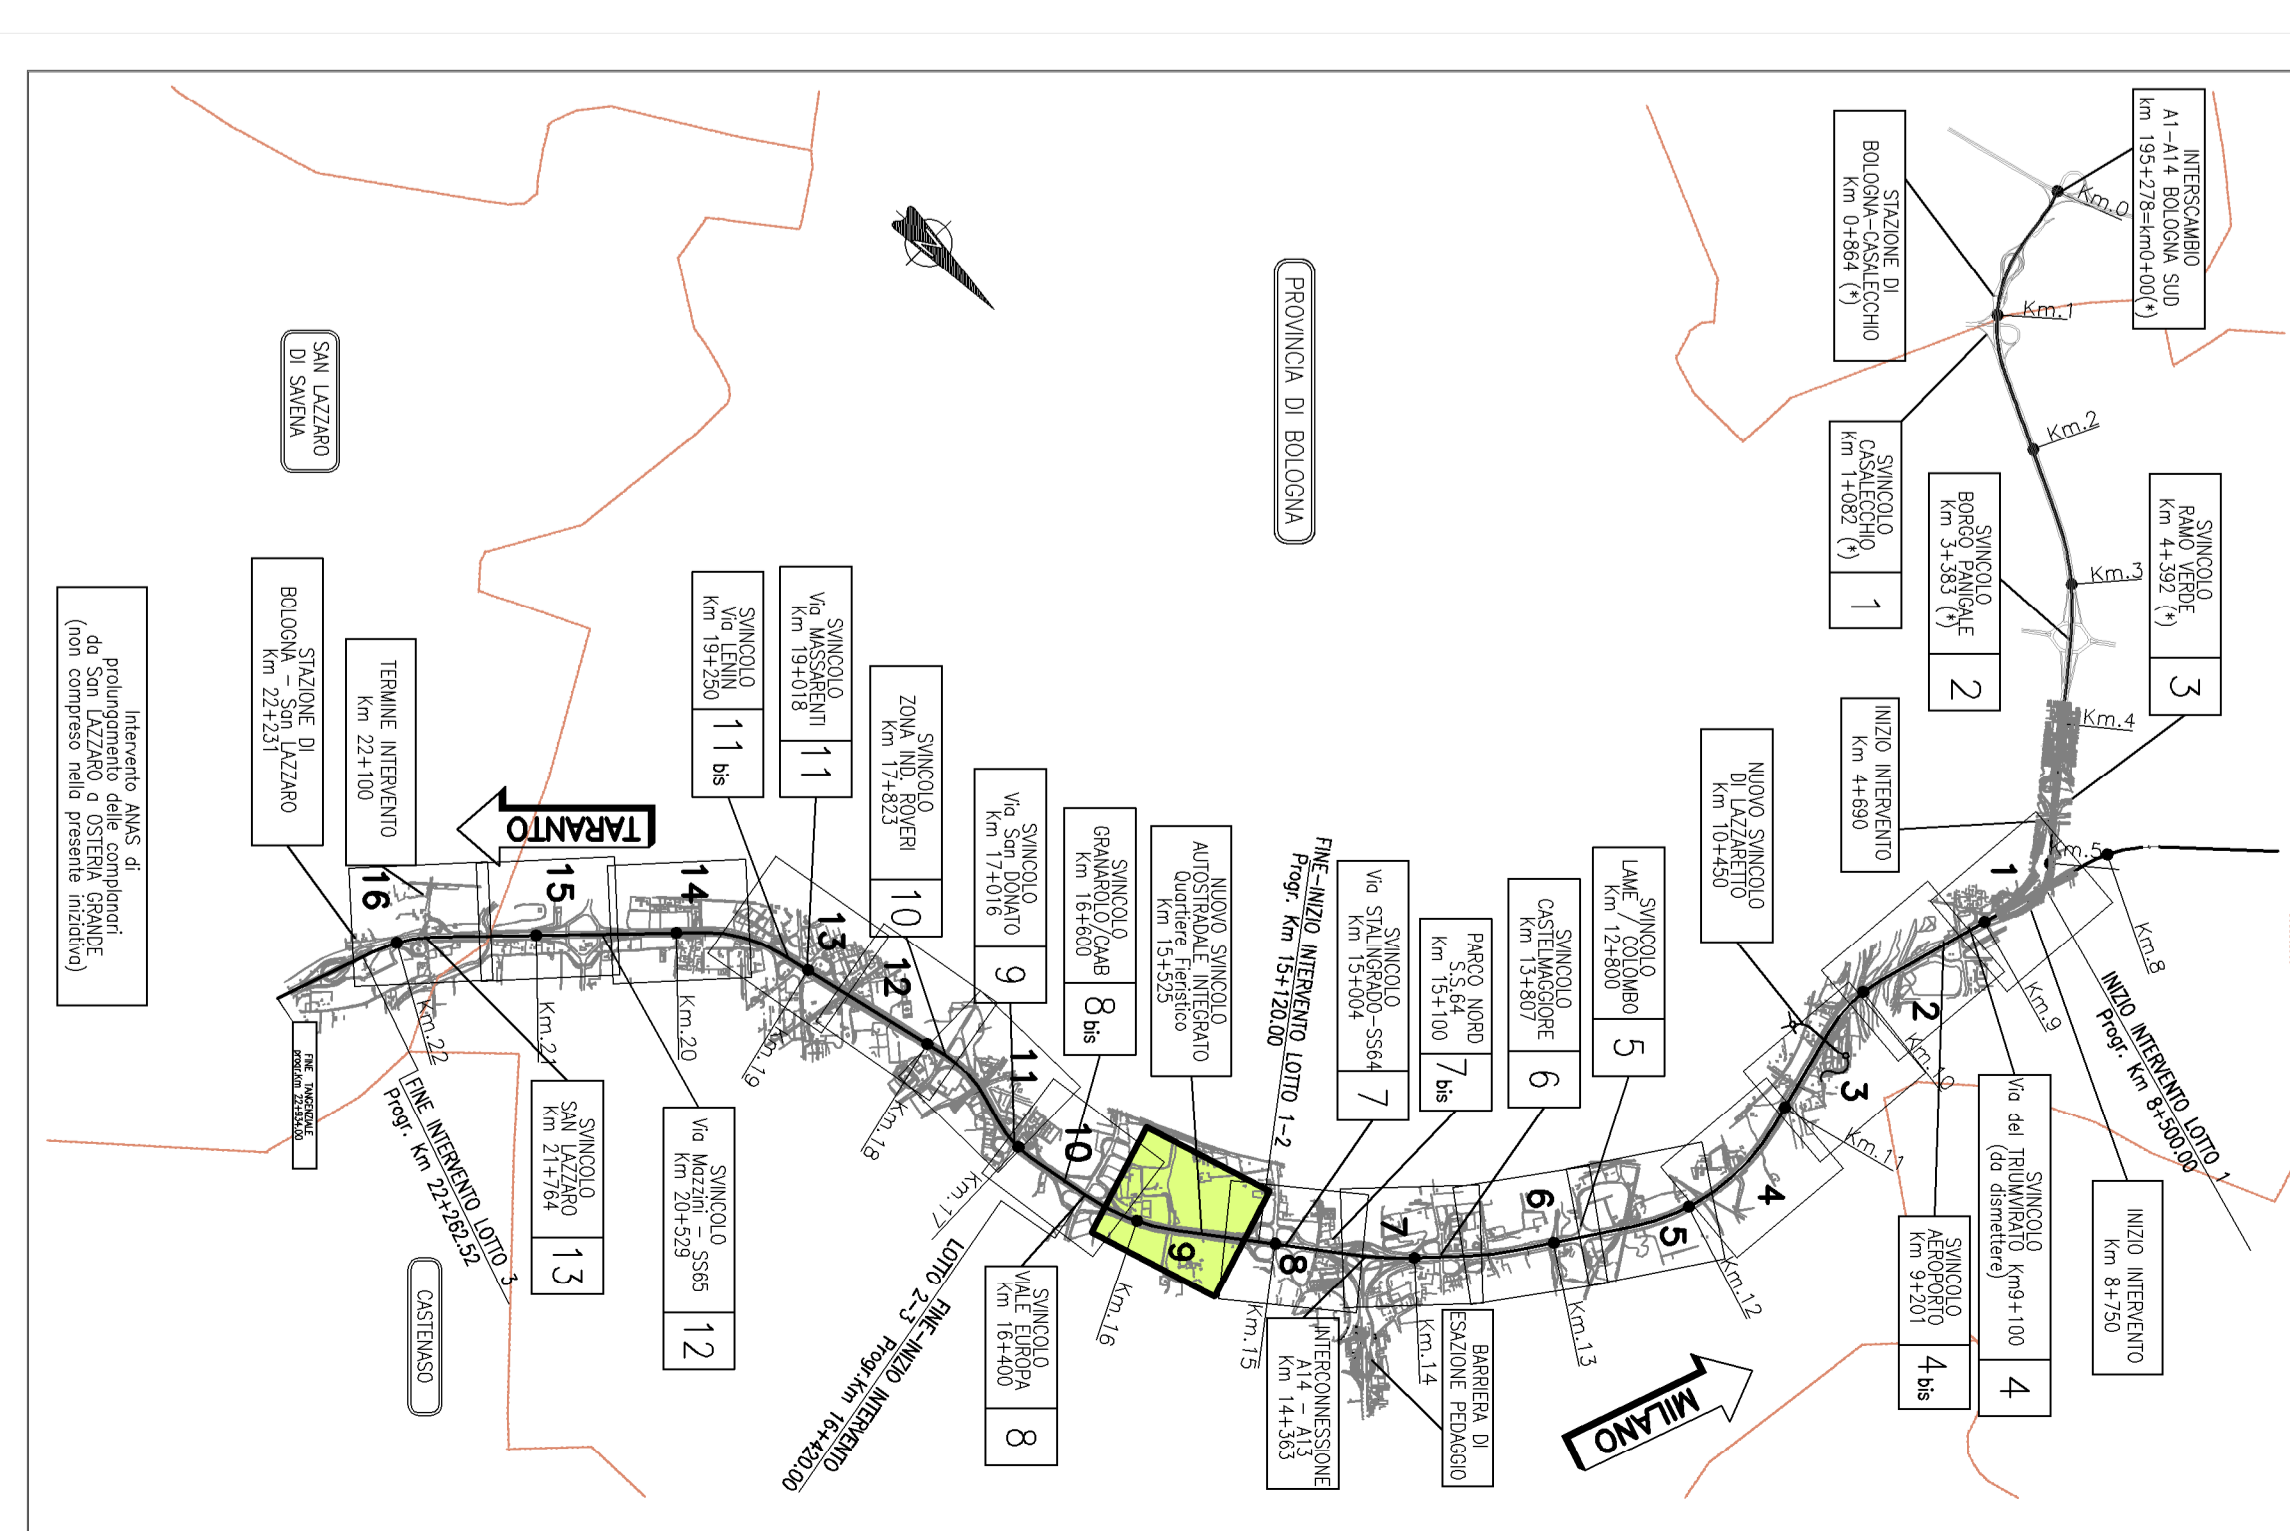

autostrade per l'Italia
 AUTOSTRADA (A14) : BOLOGNA-BARI-TARANTO
 TRATTO: BOLOGNA BORGO PANICALE - BOLOGNA SAN LAZZARO
 POTENZIAMENTO IN SEDE DEL SISTEMA
 AUTOSTRADALE E TANGENZIALE DI BOLOGNA
 "PASSANTE DI BOLOGNA"
 PROGETTO DEFINITIVO
 INTERFERENZE ASPI
 Planimetria di censimento interferenze ASPI
 Tavola 9 di 16

spca Spazi Pubblici Ing. Alberto		autostade per l'Italia Ing. Roberto	
114465 0000 P/SD INT 00000 P/Desc 0109 -2 1:1000	00000 P/SD INT 00000 P/Desc 0109 -2 1:1000	00000 P/SD INT 00000 P/Desc 0109 -2 1:1000	00000 P/SD INT 00000 P/Desc 0109 -2 1:1000