


LEGENDA

- █ Armadietti
- █ Idrante
- █ P.M.V.
- █ Shelter
- █ Fo. Aspi
- █ Fo. TMI
- █ ILLUMINAZIONE
- █ LINEA DATI PWV
- █ ANTINCENDIO
- █ TELECOM SAME TRS
- █ SEGNALETICA LUMINOSA

QUADRO DI UNIONE

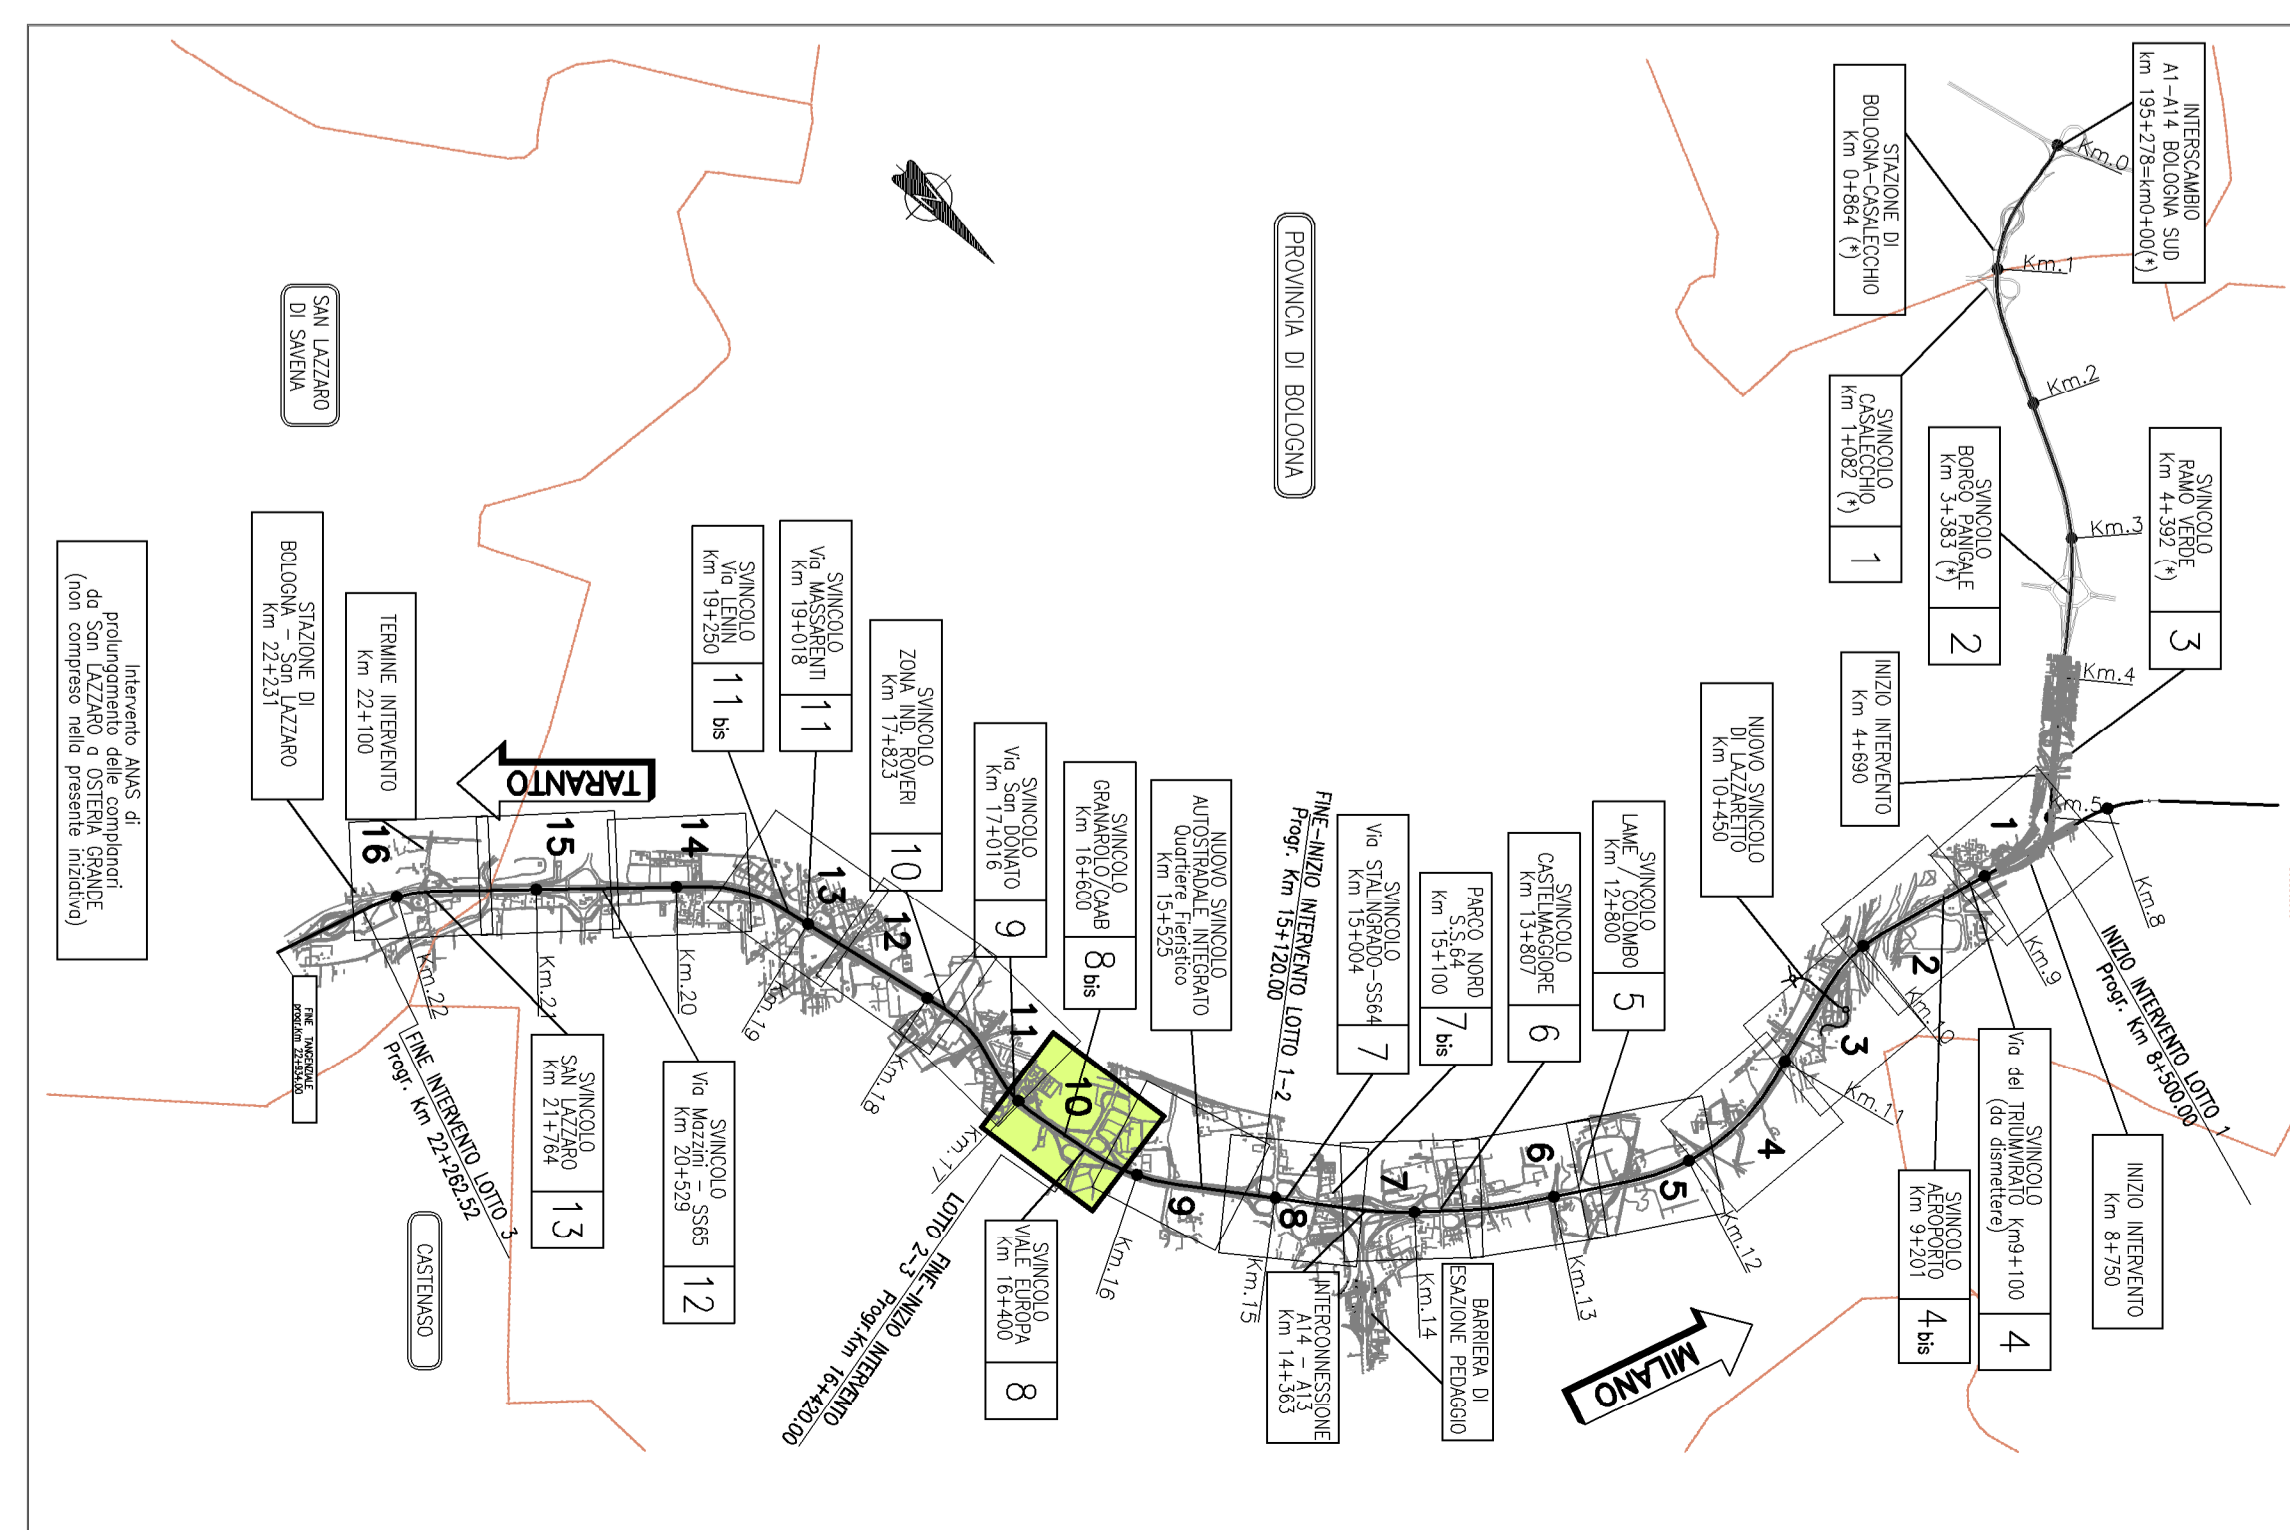

autostrade per l'Italia

AUTOSTRADA (A14) : BOLOGNA-BARI-TARANTO
 TRATTO: BOLOGNA BORGO PANICALE - BOLOGNA SAN LAZZARO
 POTENZIAMENTO IN SEDE DEL SISTEMA
 AUTOSTRADALE E TANGENZIALE DI BOLOGNA
 "PASSANTE DI BOLOGNA"

PROGETTO DEFINITIVO
 INTERFERENZE ASPI

Planimetria di censimento interferenze ASPI
 Tavola 10 di 16

spca Spazi e Progetti Ing. Roberto Spina Via S. Maria, 10 - 40138 Bologna		autostredit Autostredit Via S. Maria, 10 - 40138 Bologna	
PROGETTO: 114465 DATA: 0000 VERSIONI: 1	PRODOTTORE: PDSD DATA: INT VERSIONI: 000000	VERIFICATORE: DIESCI DATA: 0110 VERSIONI: -2	DATA: 1-2000