


Linee elettriche a 15 kV in cavo interrato per la risoluzione delle interferenze con il progetto di potenziamento del sistema Autostradale e Tangenziale denominato "Passante Evoluto"

Comune interessato: Bologna (BO)

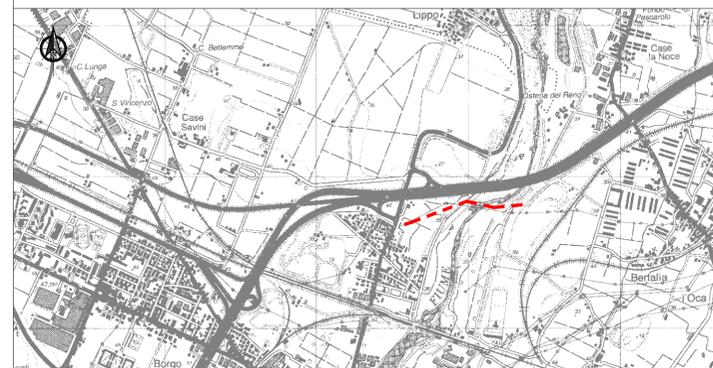

Scala 1:25000
C.T.R. n° 220NE

LEGENDA

	Linea aerea in conduttori nudi	Cavo aereo elicotico	Cavo interrato	Sostegno Palo	Traliccio	Cabine elettriche su palo in muratura o prefabbricate	Punti indicativi inizio/fine tratta di linea
Esistente 15 kV							
In progetto 15 kV							
Da demolire 15 kV							
Esistente 0.4 kV							
In progetto 0.4 kV							
Da demolire 0.4 kV							

Interferenza corsi d'acqua
Interferenza People Mover
"Marconi Express"

