


Linee elettriche a 15 kV in cavo interrato per la risoluzione delle interferenze con il progetto di potenziamento del sistema Autostradale e Tangenziale denominato "Passante Evoluto"

Comune interessato: Bologna (BO)

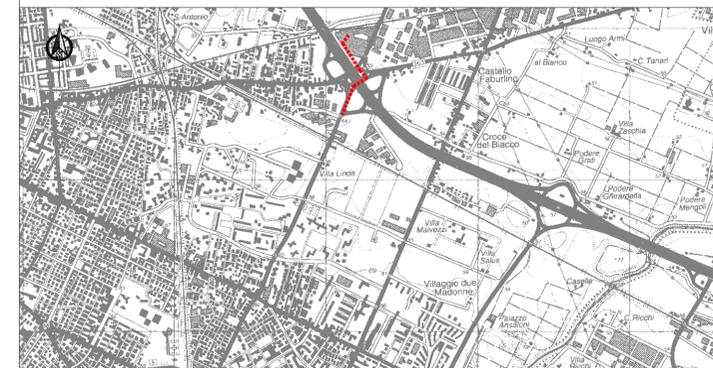

Scala 1:25000
C.T.R. n° 22150

LEGENDA

	Linea aerea in conduttori nudi	Cavo aereo elicotico	Cavo interrato	Sostegno su palo	Traliccio	Cabine elettriche in muratura o prefabbricate	Punti indicativi inizio/fine tratta di linea
Esistente 15 kV	[Linea verde]	[Linea verde]	[Linea verde]	[Palo verde]	[Traliccio verde]	[Cabina verde]	[Puntino verde]
In progetto 15 kV	[Linea rossa]	[Linea rossa]	[Linea rossa]	[Palo rosso]	[Traliccio rosso]	[Cabina rossa]	[Puntino rosso]
Da demolire 15 kV	[Linea gialla]	[Linea gialla]	[Linea gialla]	[Palo gialla]	[Traliccio gialla]	[Cabina gialla]	[Puntino gialla]
Esistente 0.4 kV	[Linea ciano]	[Linea ciano]	[Linea ciano]	[Palo ciano]	[Traliccio ciano]	[Cabina ciano]	[Puntino ciano]
In progetto 0.4 kV	[Linea magenta]	[Linea magenta]	[Linea magenta]	[Palo magenta]	[Traliccio magenta]	[Cabina magenta]	[Puntino magenta]
Da demolire 0.4 kV	[Linea viola]	[Linea viola]	[Linea viola]	[Palo viola]	[Traliccio viola]	[Cabina viola]	[Puntino viola]

Interferenza autostrada [Puntino rosso con freccia]

