

Concessione in essere 1194/62 del 29/09/1962  
 su Bologna-Padova al Km. 5+368 in comune di Bologna (BO)

/FR84.1 /ST84.1 /ST86.1 /AT86.1

IMPIANTO 24/84  
 ESISTENTE



FERROVIA  
 BOLOGNA-PADOVA  
 KM. 5+368

IMPIANTO 24/86  
 IN PROGETTO

384,40 m. misura lungo lo sviluppo della condotta

127,60 m. misura lungo lo sviluppo della condotta

83,70 m. misura lungo lo sviluppo della condotta

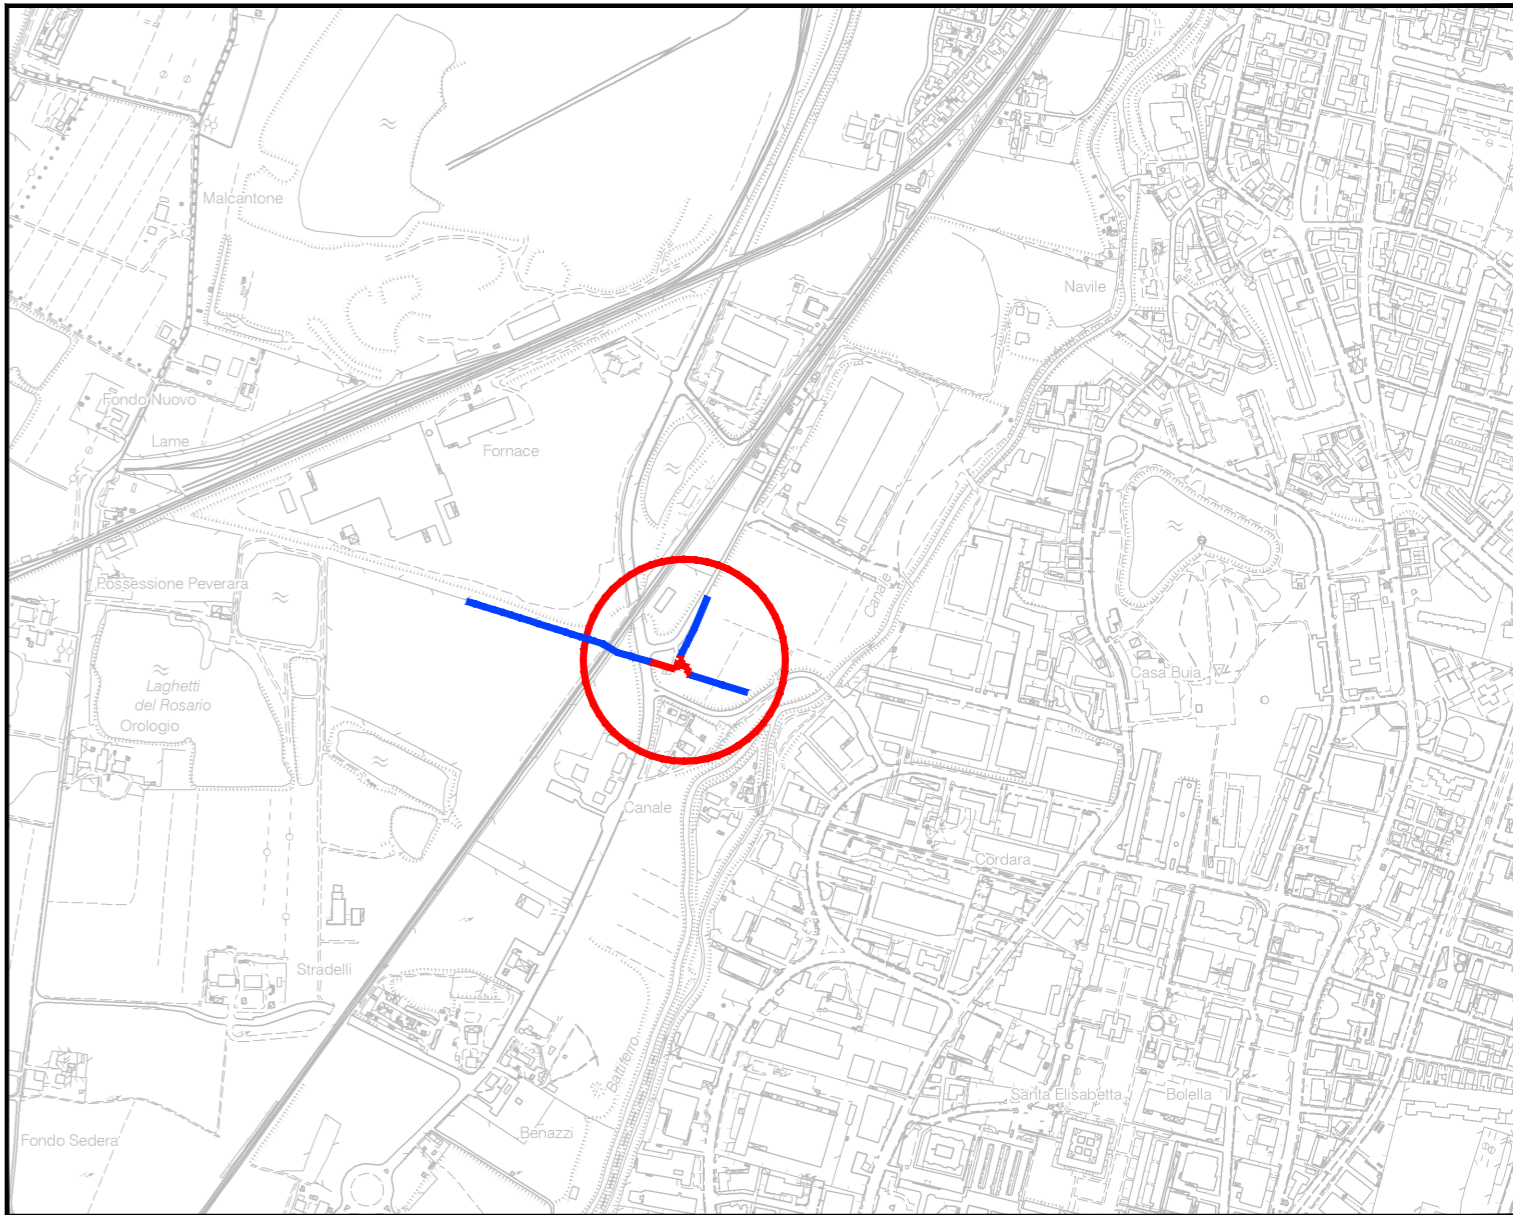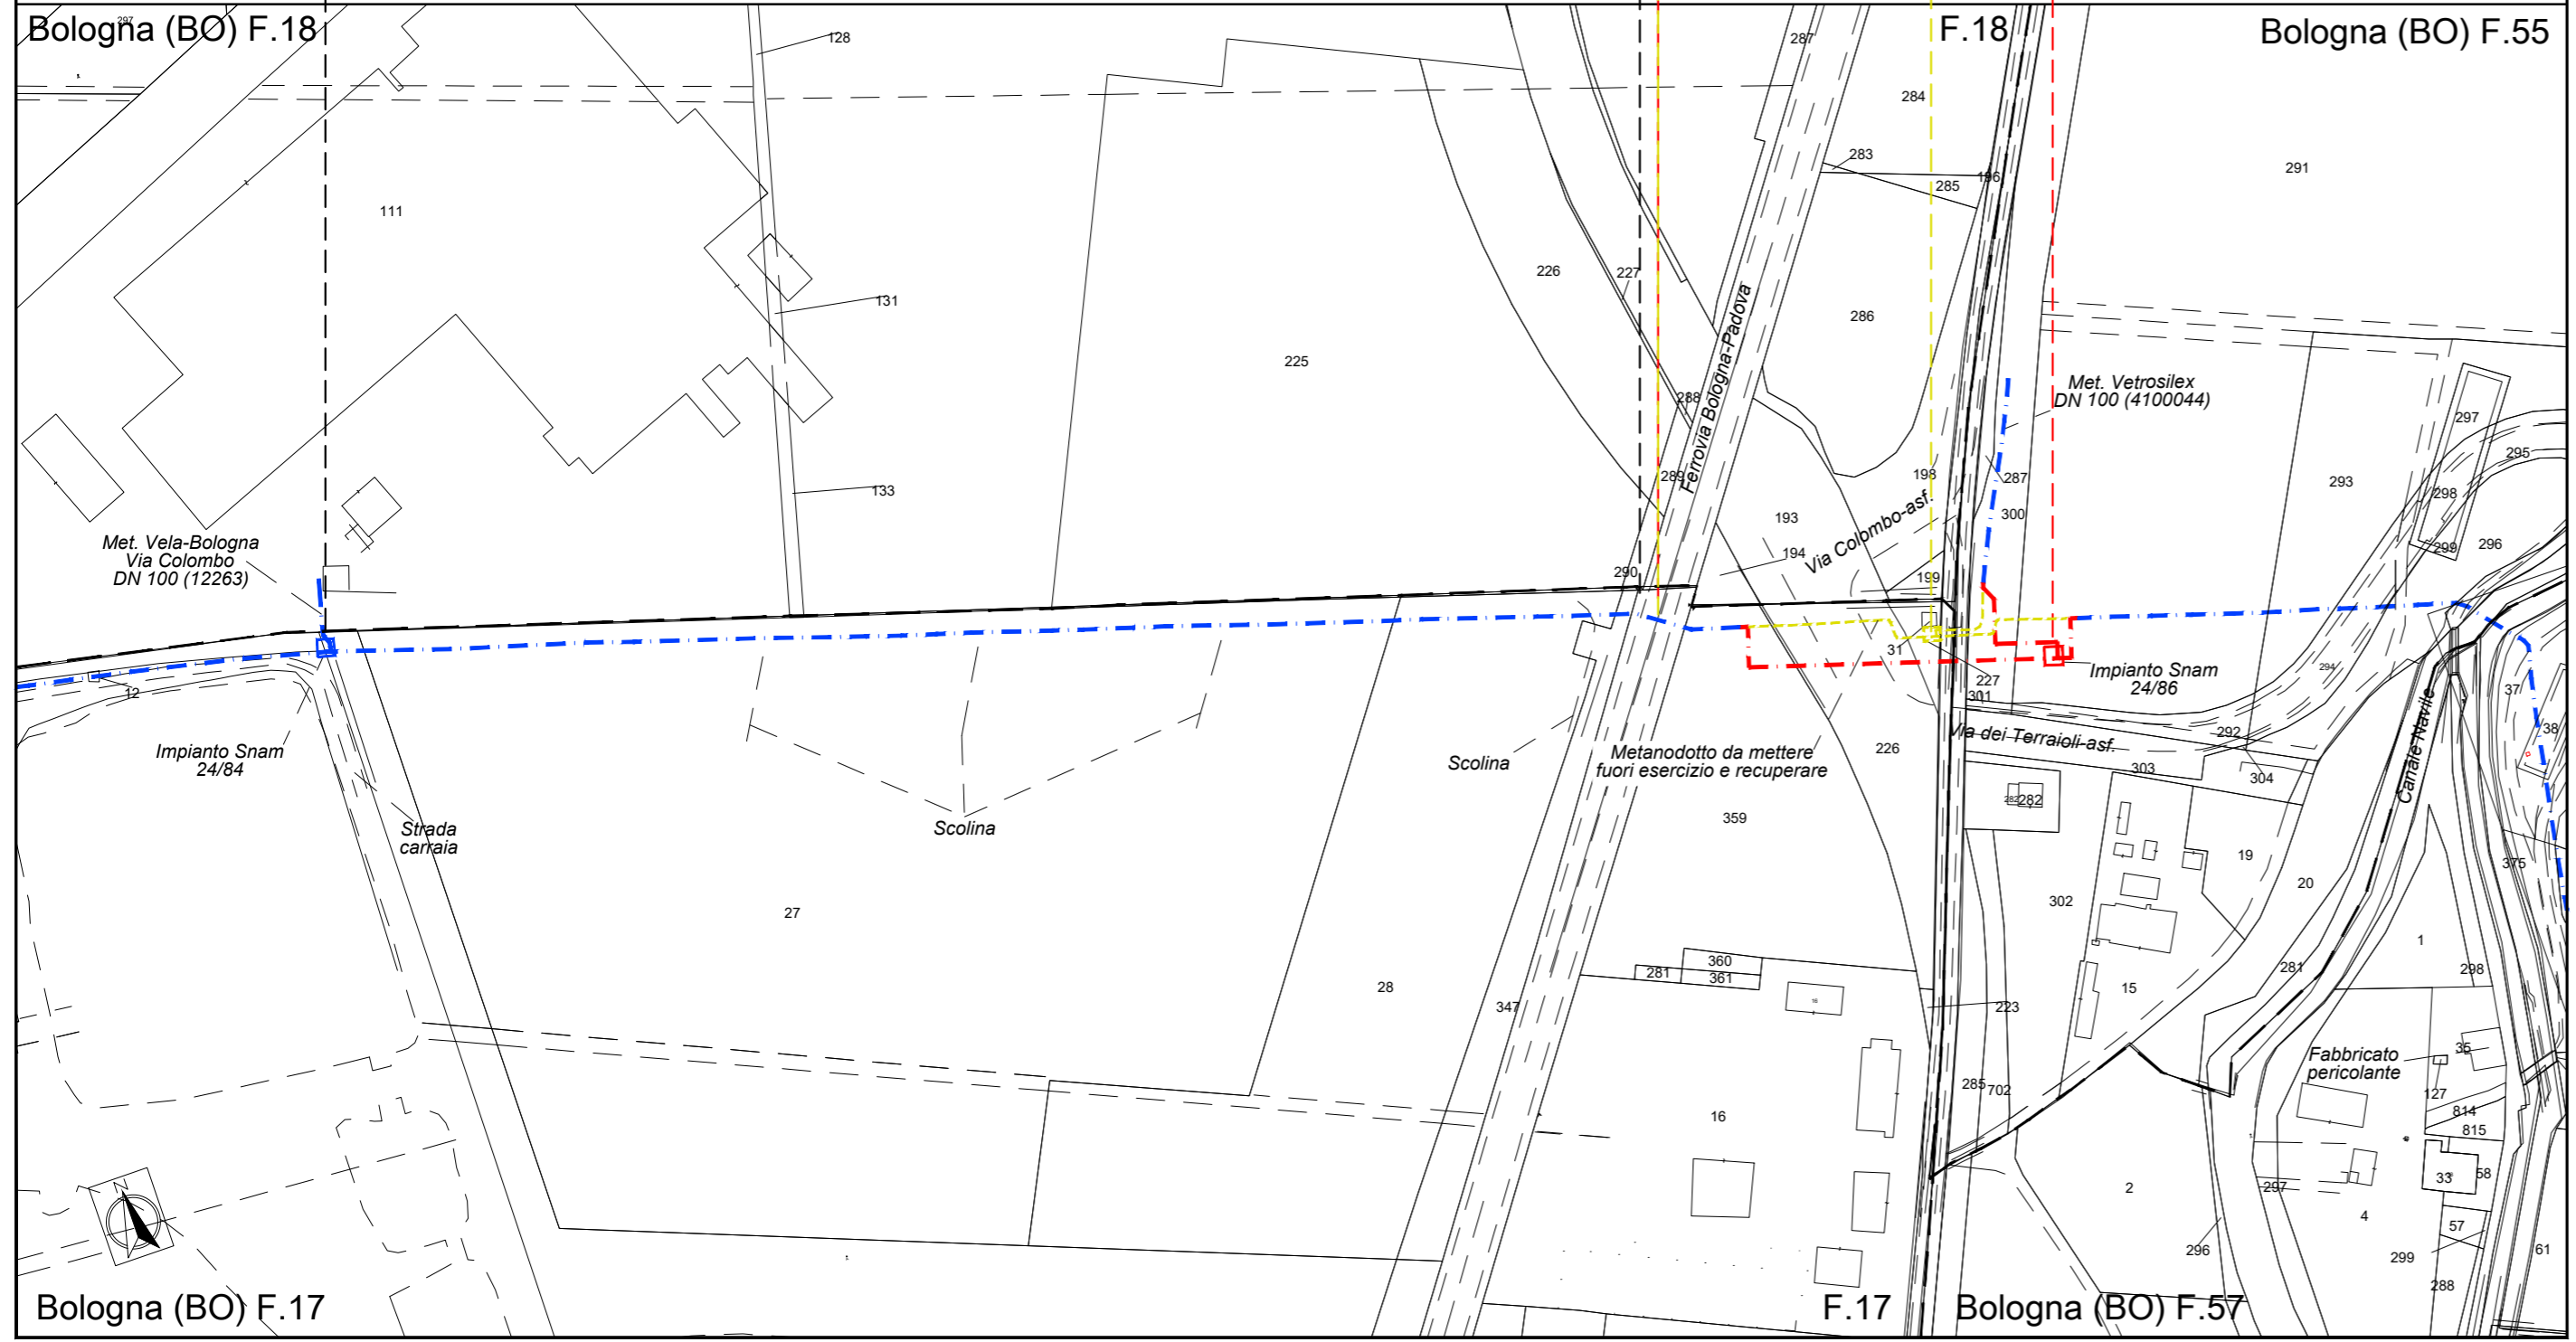

COROGRAFIA SCALA 1:10000 C.T.R. 221050

ORDINE DEGLI INGEGNERI DELLA PROV. DI PAVIA  
 DOTTORE INGEGNERE  
**CLAUDIO GATTI**  
 SETTORE AMBIENTALE-SEZIONE I  
 ANNO DI SCRIZIONE: 2013  
 N° 8197

Nel Comune di Bologna (BO)

1	20/07/20	MODIFICATO TRACCIATO	TOSIN	CASTOLDI	GATTI
0	16/05/20	BOZZA DI TRACCIATO	TOSIN	CASTOLDI	GATTI
REV.	DATA	DESCRIZIONE	DISEGN.	CONTR.	APPROV.
Proprietario	Progettista		DISEGNO		
			BO/5		
Impianto n°: 24 Metanodotto: CORTEMAGGIORE-BOLOGNA DN 300 VARIANTE DN 300(12") PER INTERFERENZA CON NUOVA ROTATORIA SU VIA COLOMBO (EAM17715)			REVISIONE 1		
PLANIMETRIA ATTRAVERSAMENTO FERROVIARIO Concessione in essere 1194/62 del 29/09/1962 su Bologna-Padova al Km. 5+368 in comune di Bologna (BO)			COMMESSA - COD. TEC. - SCALA VARIE		
			sostituisce il sostituito dal		

Il presente disegno e' di proprieta' aziendale - La societa' tutela i propri diritti a termine di legge.