



PLANIMETRIA STATO DI FATTO



PLANIMETRIA DI PROGETTO

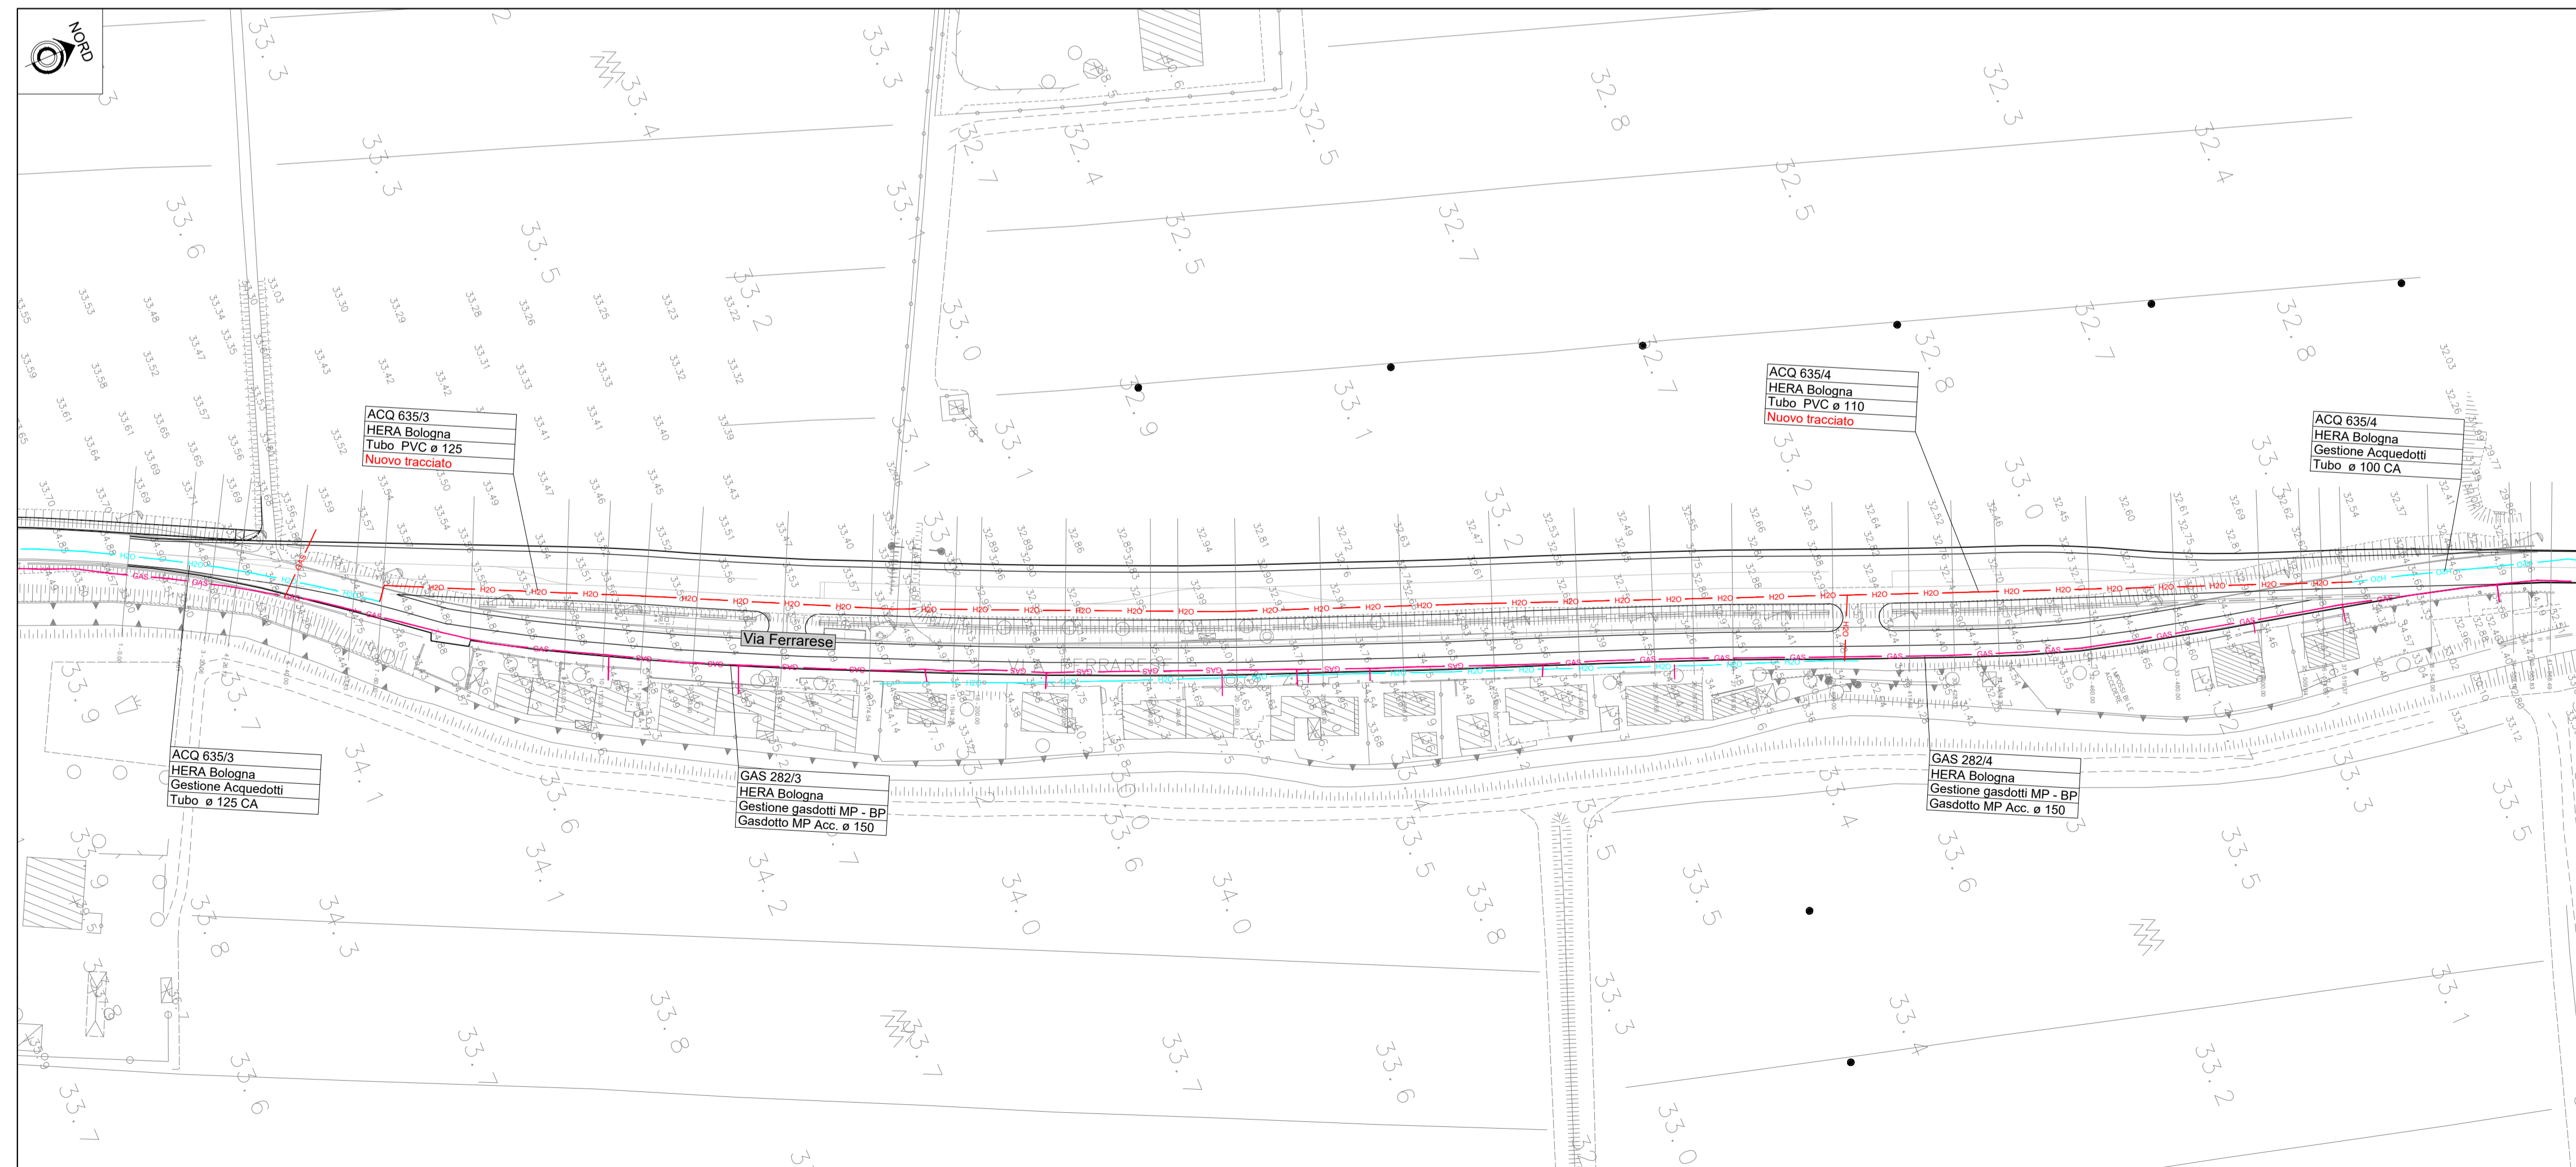

QUADRO D'UNIONE

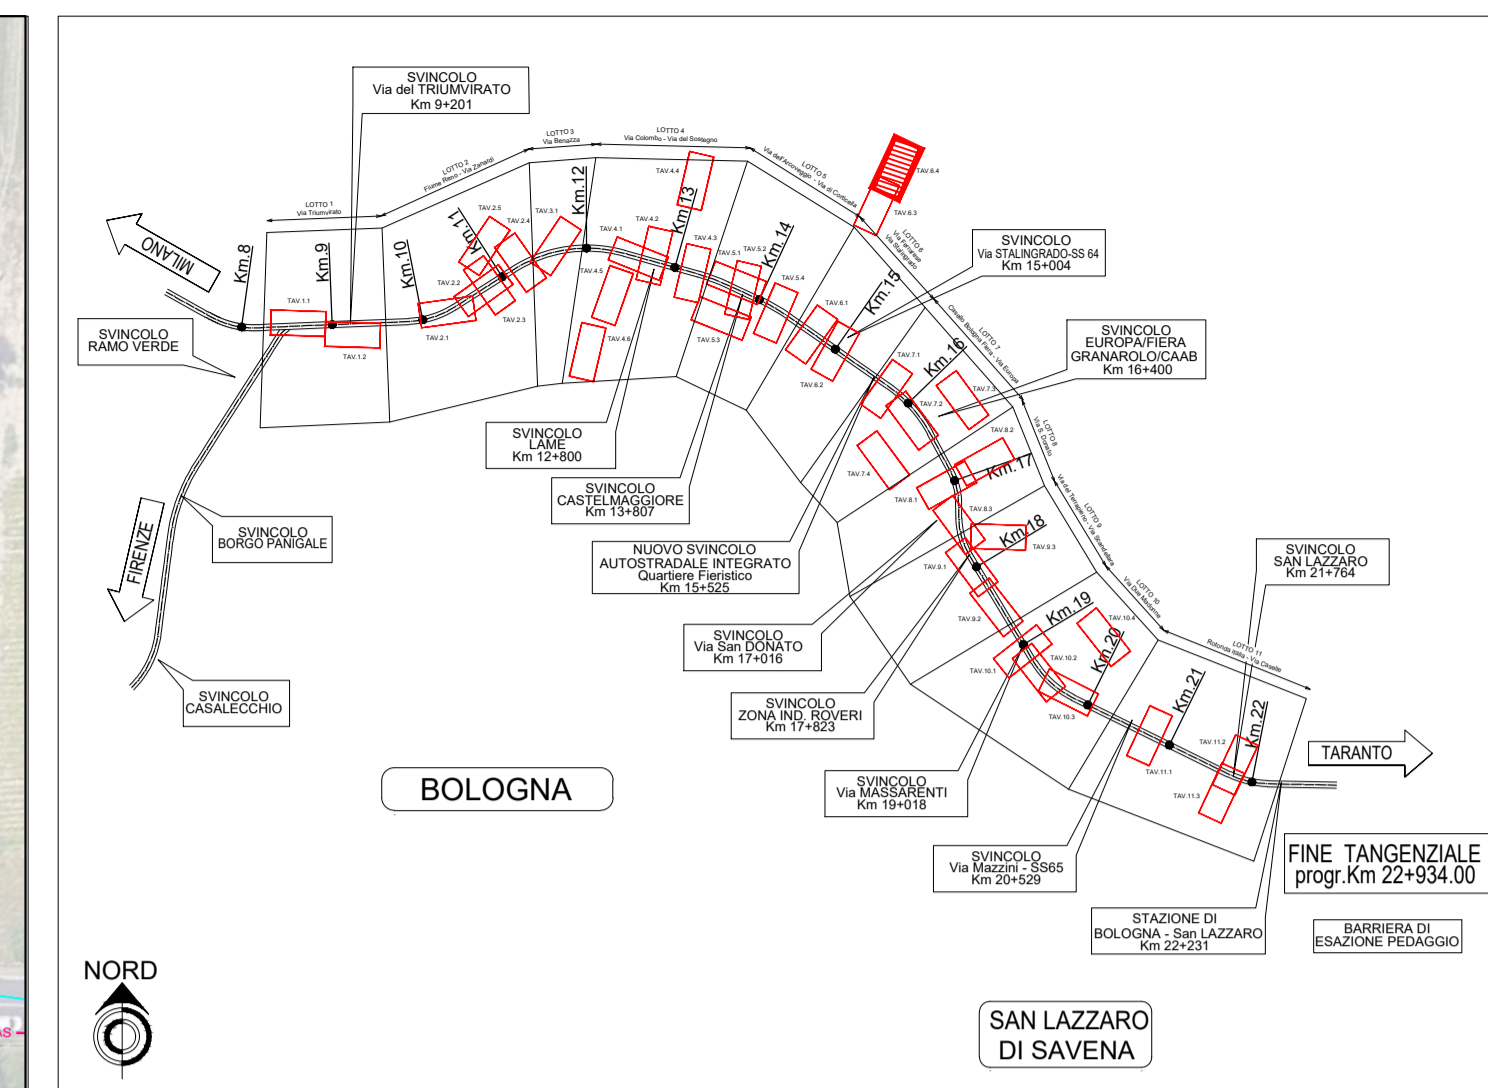

ELENCO INTERFERENZE

ACQ 635/3	GAS 282/2

LEGENDA OPERE

STATO DI FATTO	PROGETTO
Collettore rete fognatura	Collettore rete fognatura
Collettore rete fognatura da dismettere	Pozzetto collettore rete fognatura
Impianto di sollevamento	Impianto di sollevamento rete fognatura
Impianto di sollevamento da dismettere	Condotta rete acquedotto
Condotta rete acquedotto	Metanodotto BP
Condotta rete acquedotto da dismettere	Metanodotto MP
Metanodotto BP	Posa in trivellazione orizzontale controllata
Metanodotto MP	Posa in microtunneling
Metanodotto da dismettere	Pozzo di spinta microtunneling
Passante Evoluto A14	Passante Evoluto A14

<p>Capogruppo mandataria Piazzale Stazione 7 35131 PADOVA Procuratore speciale dott. ing. Fabrizio Parboni Arquisti</p> <p>Mandante: Via Dall'Armi 21/3 30027 San Donà di Piave (VE)</p> <p>Mandante: Via Battuti Rossi 6 47121 FORLÌ (FC)</p> <p>Mandante: Viale Masa della Pieve 4/C 39100 BOLZANO (BZ)</p>	<p>Progettista generale dott. ing. MARCO GUIDORZI</p> <p>Responsabile del cantiere dott. ing. FABRIZIO PARBONI ARQUISTI</p>
---	---

2					
1					
0	10/2020	HMR	DANIELE PIANA	MARCO GUIDORZI	PROGETTO PRELIMINARE
REV.	DATA (DATE)	REDATTO (DRAWN BY)	CONTROL (CHK'D)	APPROVATO (APPR'D)	DESCRIZIONE (DESCRIPTION)
FUNZIONE O SERVIZIO (DEPARTMENT) DIREZIONE INGEGNERIA - PROGETTAZIONE PROGETTAZIONE SISTEMI A RETE - PROGETTAZIONE EMILIA					
DENOMINAZIONE IMPIANTO O LAVORO (PLANT OR PROJECT DESCRIPTION) AUTOSTRADA A14 - POTENZIAMENTO DEL SISTEMA AUTOSTR./TANG. DI BOLOGNA - PASSANTE DI BOLOGNA - RISOLUZIONE INTERFERENZE					
IDENTIFICATIVO IMPIANTO (PLANT IDENTIFIER)		WBS		CODICE CUP (CUP CODE)	
		DB19120251			
		CODICE DOCUMENTO (CODE)		N° COMMESSA (JOB N°)	
		ID DOCUMENTO (DOC. ID)		NOME FILE (FILE NAME)	
				DG00PG0604	
DENOMINAZIONE DOCUMENTO (DOCUMENT DESCRIPTION) LOTTO 6 / Via Ferrarese - Via Stalingrado					
HERA S.p.A. Holding Energia Risorse Ambiente Viale Carlo Best Picot 24 - 40127 Bologna tel. 051 287.111 www.gruppohera.it					
HERAtech s.r.l. Viale Carlo Best Picot 24 - 40127 Bologna tel. 051 287.111 www.hera-tech.it					
SCALA (SCALE)		N° FG. (SH. N°)		DI (LAST)	
1:1000		4		4	