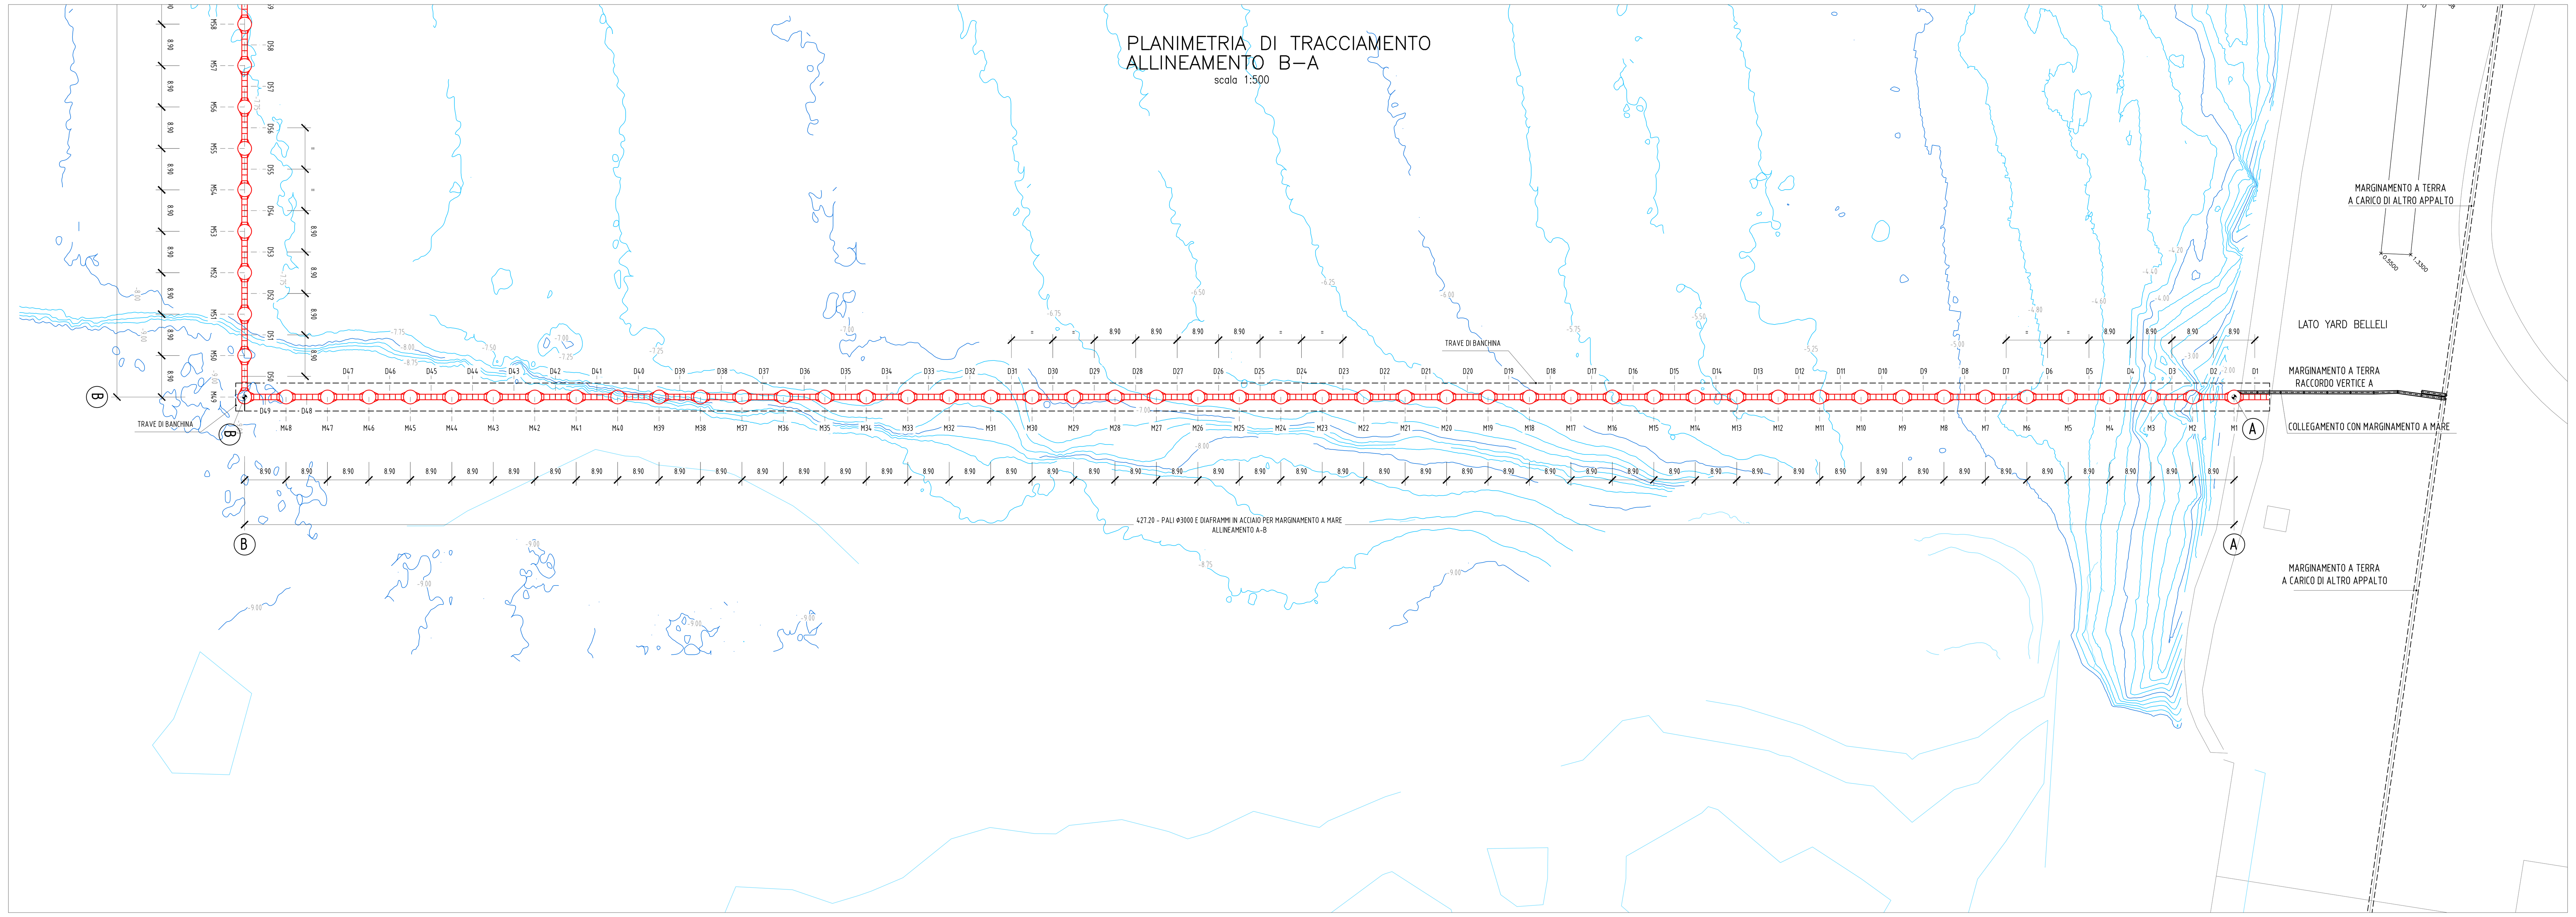

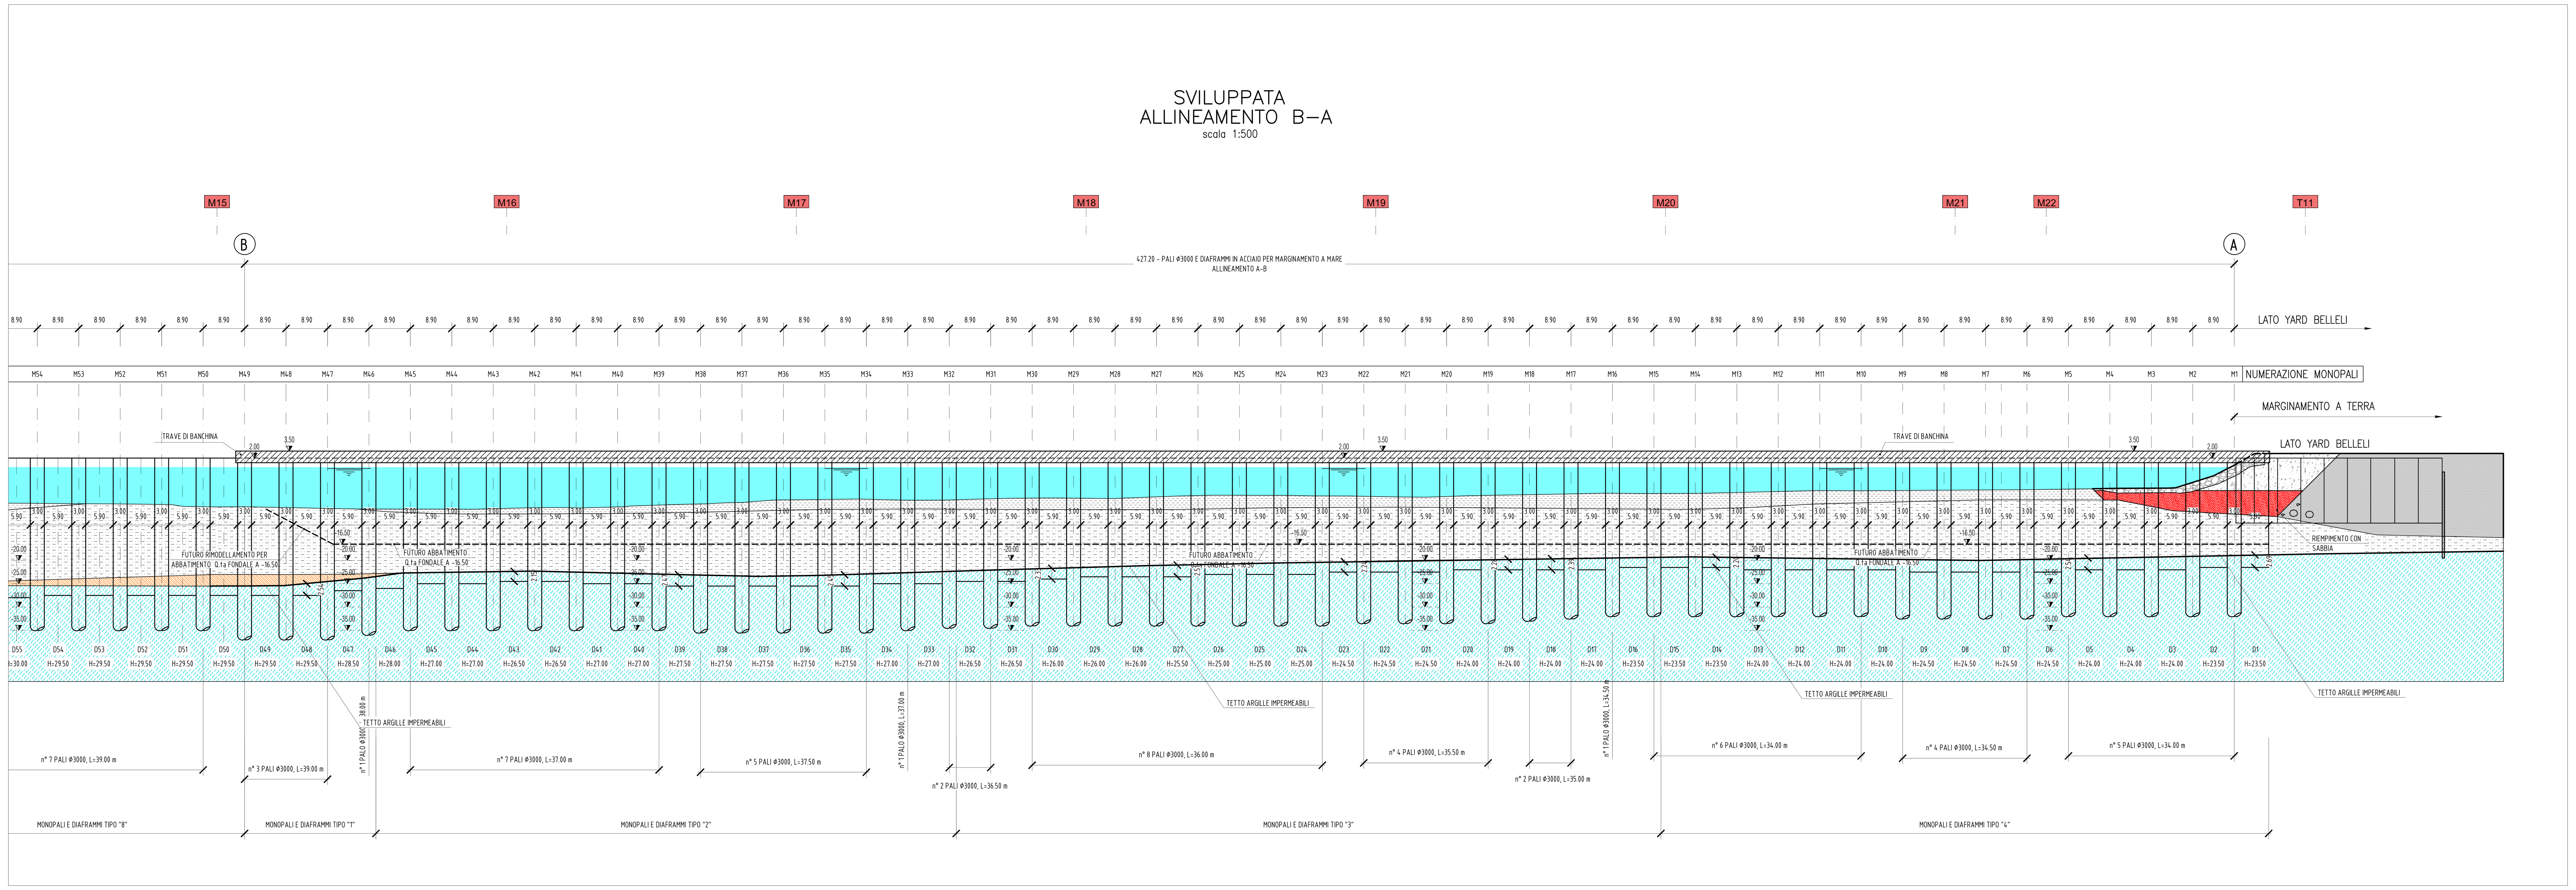

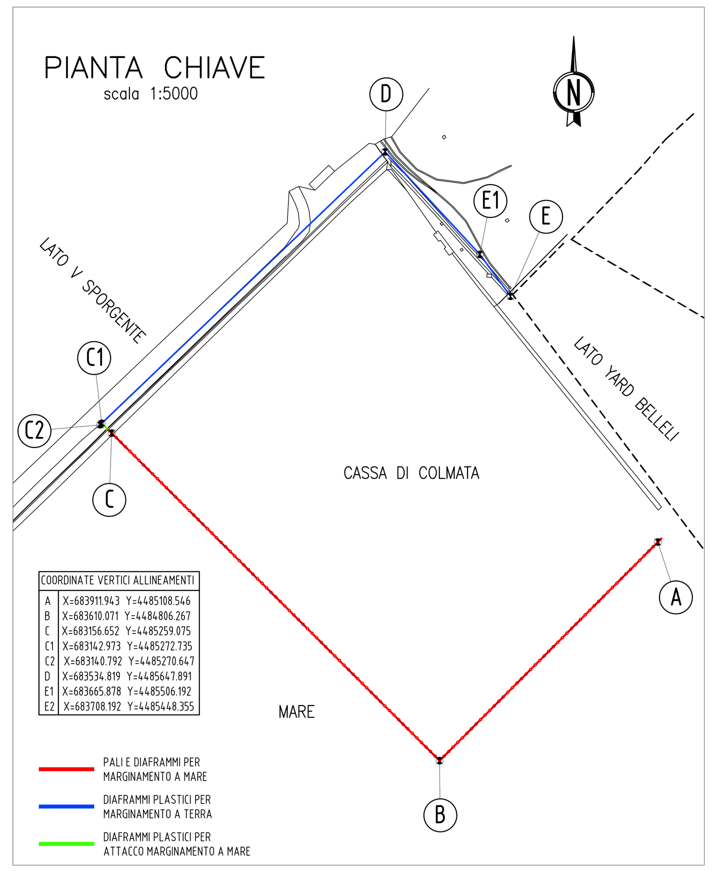

LEGENDA

- Mare
- Scogli
- Materiale di riempimento eterogeneo con presenza/tracce di loppa e possibile presenza di scogli e trovanti
- Deposito fangoso
- Deposito limoso - argilloso
- Deposito sabbioso - limoso
- Deposito ghiaioso
- Argille
- Sabbia

PERFORAZIONI:

- T Campagna Astaldi maggio - luglio 2015
- M Campagna Astaldi maggio - luglio 2015

ASTALDI

PROGETTO COSTRUTTIVO

INTERVENTI PER IL DRAGAGGIO DI 2,3 M m^3 DI SEDIMENTI IN AREA MOLO POLISETTORIALE PER LA REALIZZAZIONE DI UN PRIMO LOTTO DELLA CASSA DI COLMATA FUNZIONALE ALL'AMPLIAMENTO DEL V SPORGENTE DEL PORTO DI TARANTO

Progetto Costruttivo

MARGINAMENTO A MARE

Decreto Compatibilità Ambientale 80/14 - Punto 11 - Sviluppata 1 di 2

SCALA: -

CODICE PROGETTO	CODICE ELABORATO	REV	REP
PUG102	PC-AMB-GE-00-00-PS-01	A	289

REVISIONI					
A	9.6.21	EMISSIONE	AIELLO	AIELLO	COLLARELLI
REV	DATA	DESCRIZIONE	REDATTO	CONTROLLATO	APPROVATO

IL PROGETTISTA

NOTA BENE: L'INTERA VASCA DI COLMATA E' CONTERMINATA SUL FONDO DALLA PRESENZA DELLO STRATO DI ARGILLA SOVRACONSOLIDATA CON BASSA PERMEABILITA'