



ARGINE RIO SOTTO RFI



SOTTOPASSAGGIO RFI



SBARRE DI LIMITAZIONE DELL'ACCESSO



STRADA DI ACCESSO ALL'AREA




AREA RICOLLOCAZIONE PESCATORI



AREA RICOLLOCAZIONE PESCATORI




STRADA DI ACCESSO DA VIA PRA'

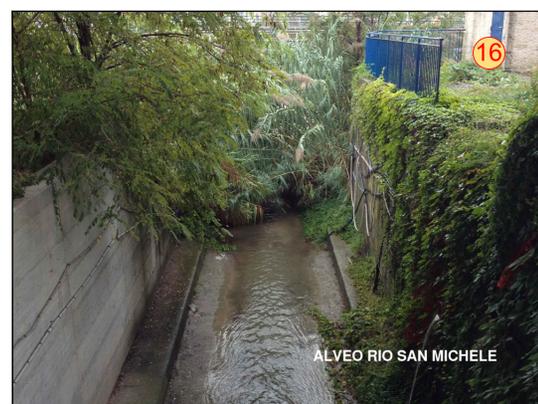

ALVEO RIO SAN MICHELE

KEY MAP

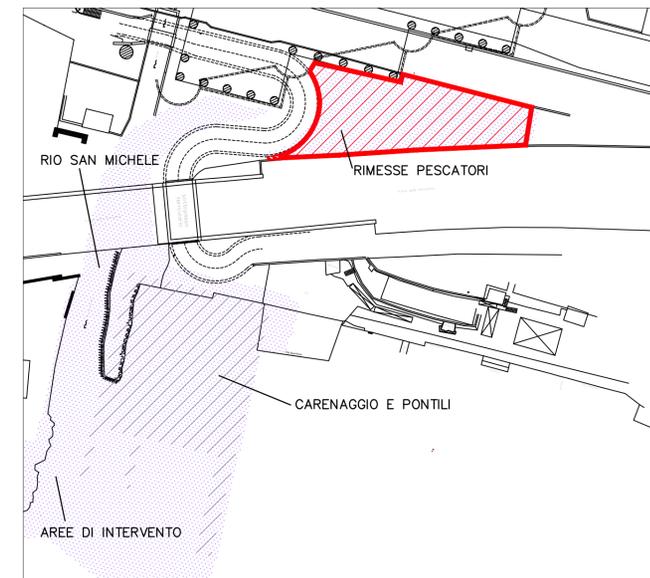

LEGENDA

- PUNTI DI RIPRESA FOTOGRAFICA
- AREE DI INTERVENTO
- RICOLLOCAZIONE COOPERATIVE PESCATORI



COMUNE DI GENOVA

REALIZZAZIONE DELLA NUOVA CALATA AD USO CANTIERISTICA NAVALE ALL'INTERNO DEL PORTO PETROLI DI GENOVA SESTRI PONENTE E SISTEMAZIONE IDRAULICA DEL RIO MOLINASSI

PROGETTO DEFINITIVO PER APPALTO INTEGRATO

LOTTO 1 - LOTTO 2 II STRALCIO FASE 2 - LOTTO 3

ELABORATI GENERALI

Documentazione fotografica 2/2

PROGETTISTA INCARICATO DAL COMUNE DI GENOVA



SCALA:

1:200

COMMESSA	APPALTO	FASE	TIPO DOC.	DISCIP.	GRUPPO	CONS.	REV.
45503307	B	PD	D	GEN	D	002	F0

PROGETTAZIONE:

Rev.	Descrizione Emissione	Redatto	Data	Verificato	Data	Approvato	Data
F0	Prima Emissione	P. Viaro	04/06/2021	G. Lonardini	04/06/2021	G. Sembenelli	04/06/2021

IL PROGETTISTA

Giuseppe Sembenelli
Dott. Ing. G. Sembenelli

VERIFICATO:

VALIDATO: COMUNE DI GENOVA

IL RUP

Dott. Arch. R. Valcalda

ASSISTENTI AL RUP