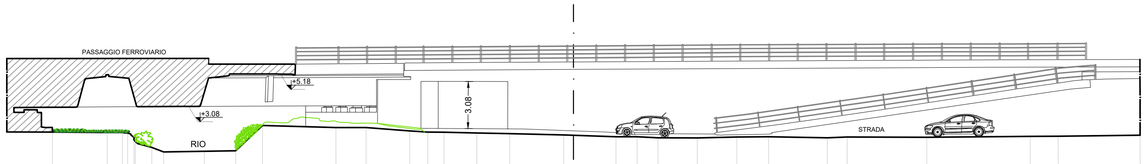

SEZIONE 5-5

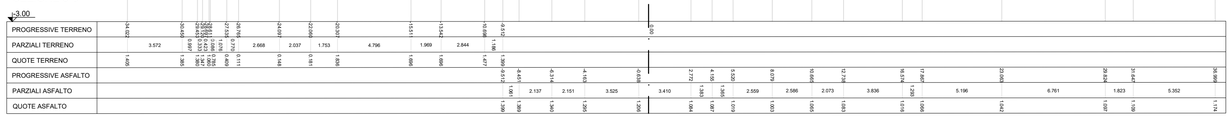

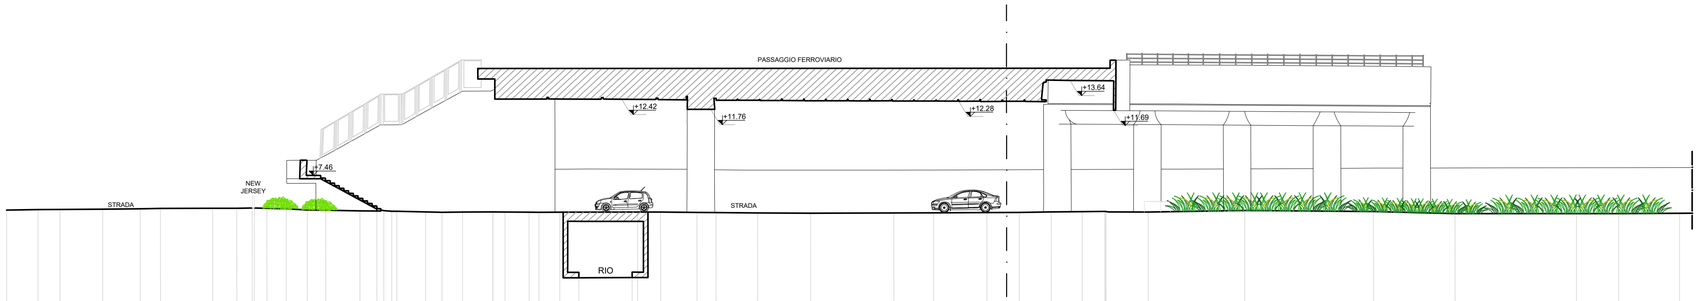

SEZIONE 6-6

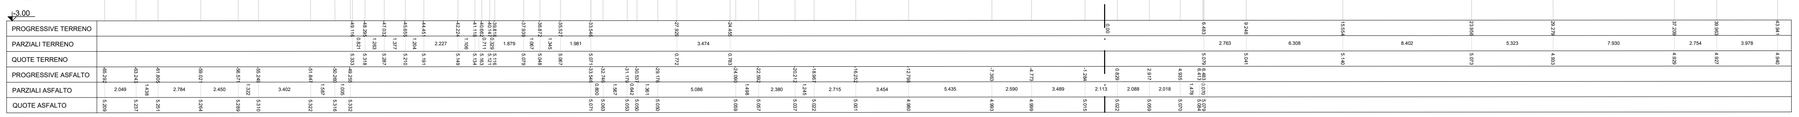

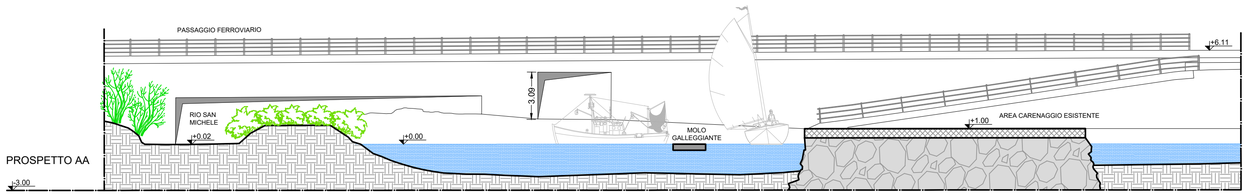

PROSPETTO AA

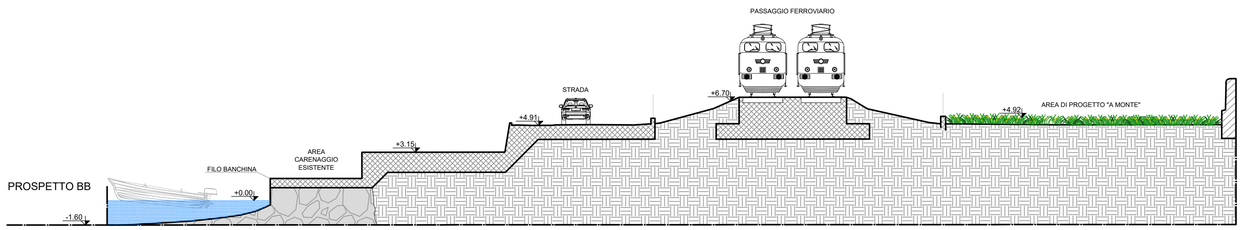

PROSPETTO BB

Scala 1:200

0 2 4 6 8 10m

KEY MAP

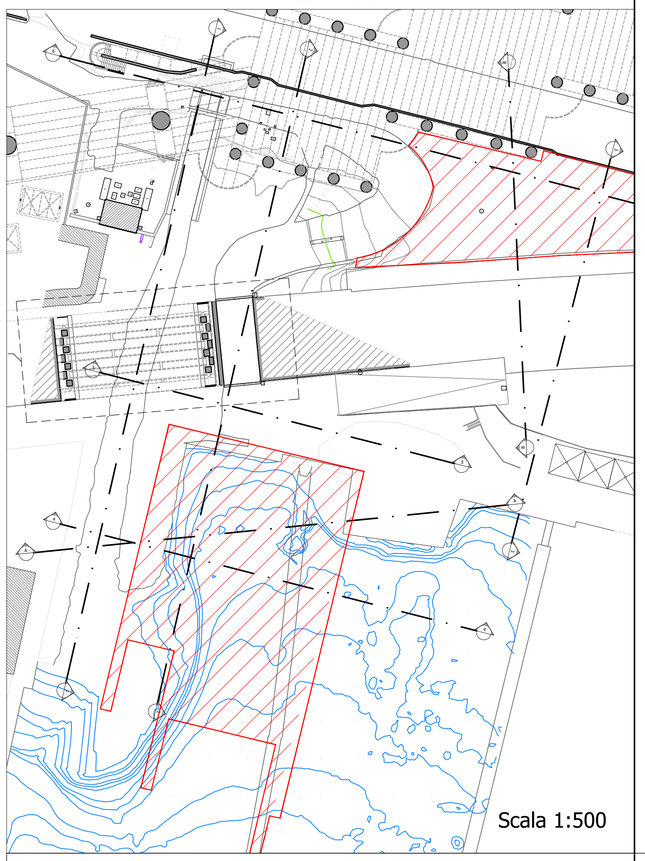

Scala 1:500

COMUNE DI GENOVA

REALIZZAZIONE DELLA NUOVA CALATA AD USO CANTIERISTICA NAVALE ALL'INTERNO DEL PORTO PETROLI DI GENOVA SESTRI PONENTE E SISTEMAZIONE IDRAULICA DEL RIO MOLINASSI

PROGETTO DEFINITIVO PER APPALTO INTEGRATO

LOTTO 1 - LOTTO 2 II STRALCIO FASE 2 - LOTTO 3

ELABORATI GENERALI

Rilievo topografico e batimetrico. Prospetti e sezioni 2/2

PROGETTISTA INCARICATO DAL COMUNE DI GENOVA

Stantec
Stantec S.p.A. Centro Direzionale Milano 2 - Palazzo Cervia 20090 Segrate (Milano)
Tel. +39 02 26991300 Fax. +39 02 26924275
www.stantec.com

SCALA: 1:200

COMMESSA	APPALTO	FASE	TIPO DOC.	DISCIP.	GRUPPO	CONS.	REV
4550330 7	B	PD	D	GEN	D	005	F0

PROGETTAZIONE :

Rev.	Descrizione Emissione	Redatto	Data	Verificato	Data	Approvato	Data
F0	Prima Emissione	P. Viaro	04/06/2021	G. Lonardini	04/06/2021	G. Sembenelli	04/06/2021

IL PROGETTISTA

Dott. Ing. G. Sembenelli

VERIFICATO :

VALIDATO : COMUNE DI GENOVA

IL RUP	ASSISTENTI AL RUP
Dott. Arch. R. Valcalda	

MOGE : 020350 / 020351