



Sezione AA  
Scala 1:100 - prima parte

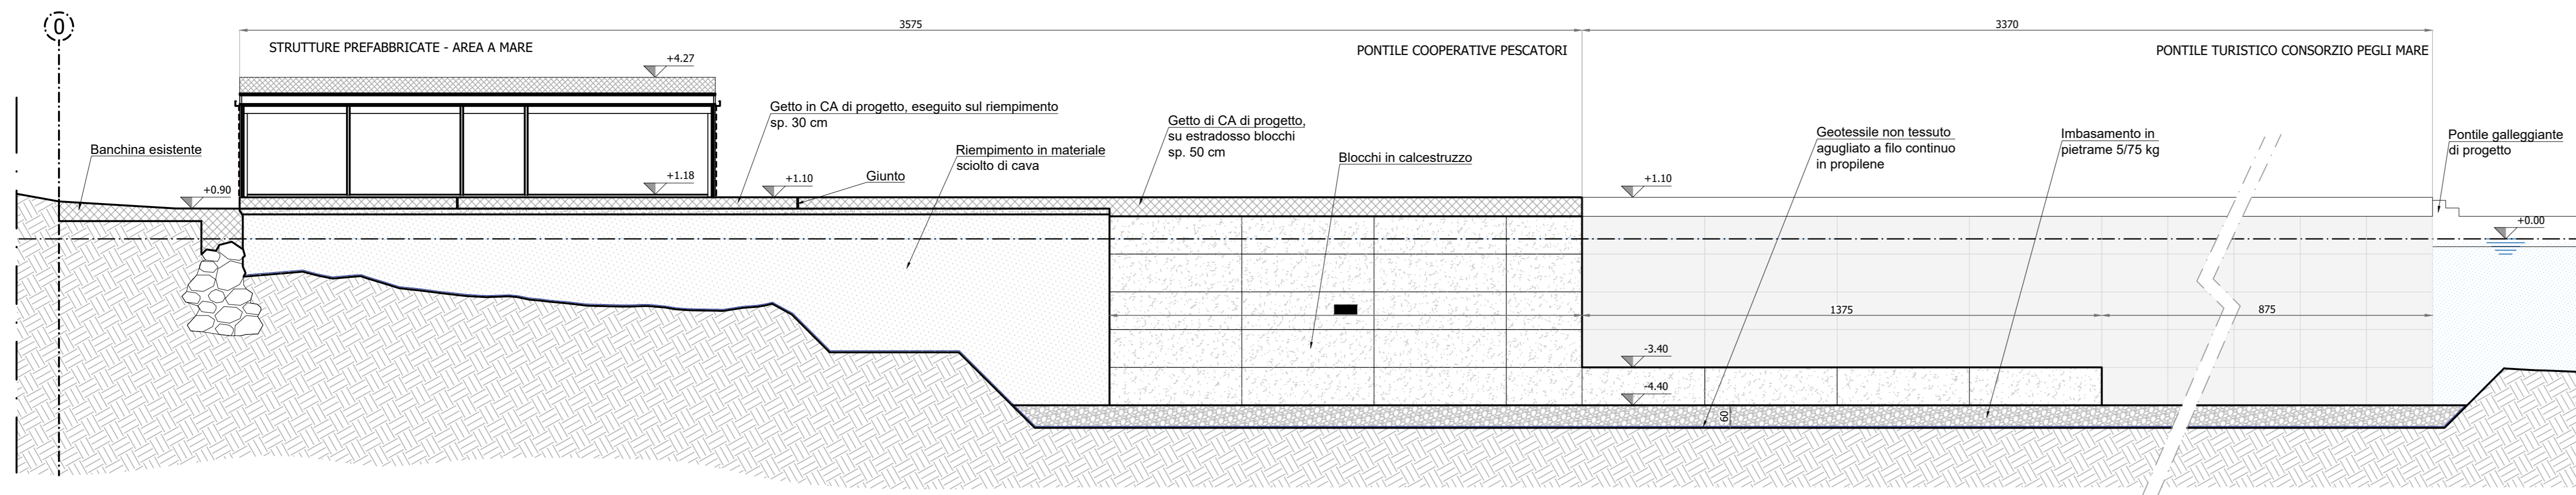

Key map  
Scala 1:500



Sezione AA  
Scala 1:100 - seconda parte

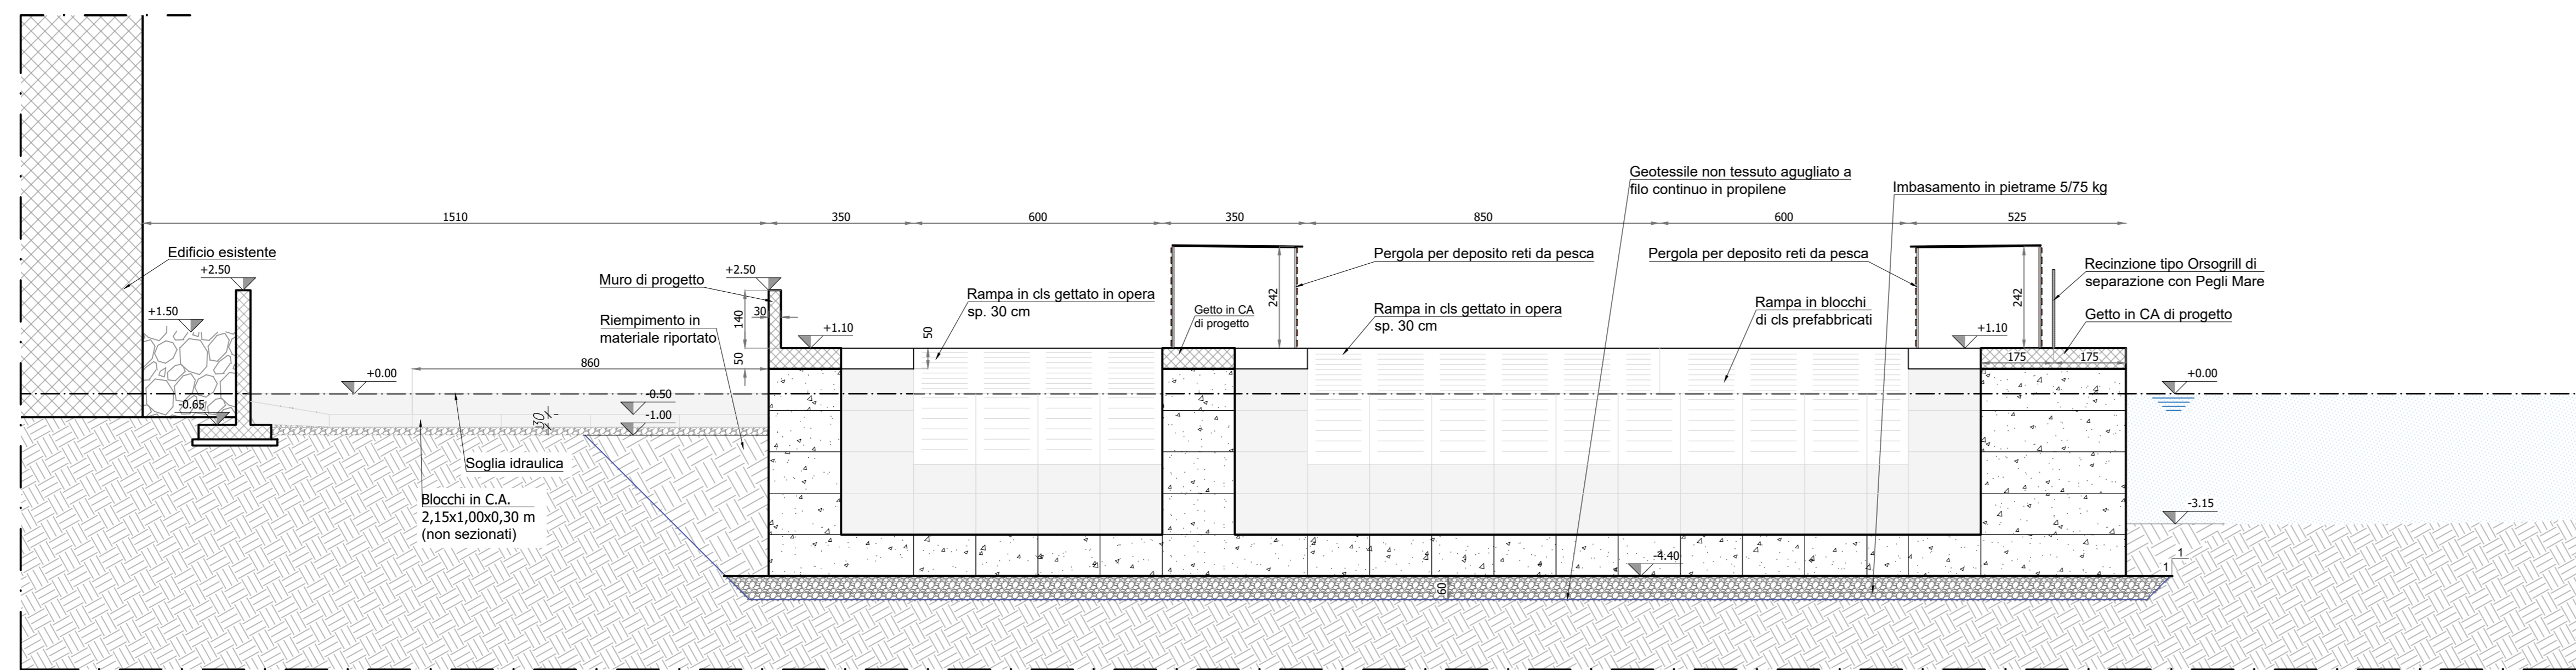

Sezione BB  
Scala 1:100



COMUNE DI GENOVA

REALIZZAZIONE DELLA NUOVA CALATA AD USO CANTIERISTICA NAVALE ALL'INTERNO DEL PORTO PETROLI DI GENOVA SESTRI PONENTE E SISTEMAZIONE IDRAULICA DEL RIO MOLINASSI

PROGETTO DEFINITIVO PER APPALTO INTEGRATO

LOTTO 1 - LOTTO 2 II STRALCIO FASE 2 - LOTTO 3

OPERE CIVILI									
Sezioni generali di progetto									
PROGETTISTA INCARICATO DAL COMUNE DI GENOVA									SCALA:
									1:100
COMMESSA	APPALTO	FASE	TIPO DOC.	DISCIPL.	GRUPPO	CONS.	REV.		
45503307	B	P D	D	C I V	D	0 0 3	F 0		
PROGETTAZIONE:									
Rev.	Descrizione Emissione	Redatto	Data	Verificato	Data	Approvato	Data	IL PROGETTISTA	
FD	Prima Emissione	P. Viano	04/06/2021	G. Lonardini	04/06/2021	G. Sembenelli	04/06/2021		
VERIFICATO:							VALIDATO: COMUNE DI GENOVA		
							IL RUP		
							Dott. Arch. R. Valcalda		
							ASSISTENTI AL RUP		