


Legenda

- Area di intervento "a monte"
- Area di intervento "rio San Michele"
- Livello piano di scavo quota -3.00
- Livello piano di scavo quota -5.00
- Livello piano di scavo quota -1.00

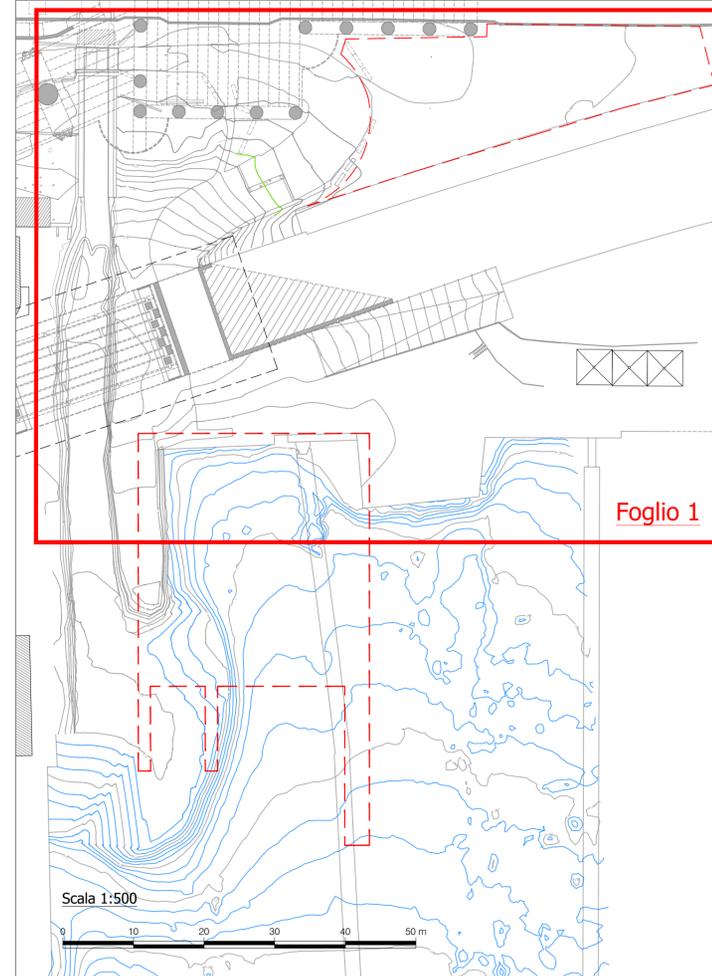

KEY MAP



COMUNE DI GENOVA

REALIZZAZIONE DELLA NUOVA CALATA AD USO CANTIERISTICA NAVALE ALL'INTERNO DEL PORTO PETROLI DI GENOVA SESTRI PONENTE E SISTEMAZIONE IDRAULICA DEL RIO MOLINASSI

PROGETTO DEFINITIVO PER APPALTO INTEGRATO
LOTTO 1 - LOTTO 2 II STRALCIO FASE 2 - LOTTO 3

OPERE CIVILI
Demolizioni e dragaggi. Pianta 1/2

PROGETTISTA INCARICATO DAL COMUNE DI GENOVA

SCALA:
1:200

COMMESSA	APPALTO	FASE	TIPO DOC.	DISCIP.	GRUPPO	CONS.	REV.
45503307	B	PD	D	CIV	D	008	F0

Rev.	Descrizione Emissione	Redatto	Data	Verificato	Data	Approvato	Data
F0	Prima Emissione	P. Viaro	04/06/2021	G. Lonardini	04/06/2021	G. Sembrenelli	04/06/2021

IL PROGETTISTA
G. Sembrenelli
Dott. Ing. G. Sembrenelli

VERIFICATO:	VALIDATO: COMUNE DI GENOVA
	IL RUP Dott. Arch. R. Valcalda
	ASSISTENTI AL RUP