



- LEGENDA**
- - - - - IN PROGETTO
  - . - . - . IN PROGETTO IN ALTRA OPERA
  - - - - - IN ESERCIZIO
  - . - . - . DA DISMETTERE

STRALCIO PLANIMETRICO - SCALA 1:200


COROGRAFIA 1:5000

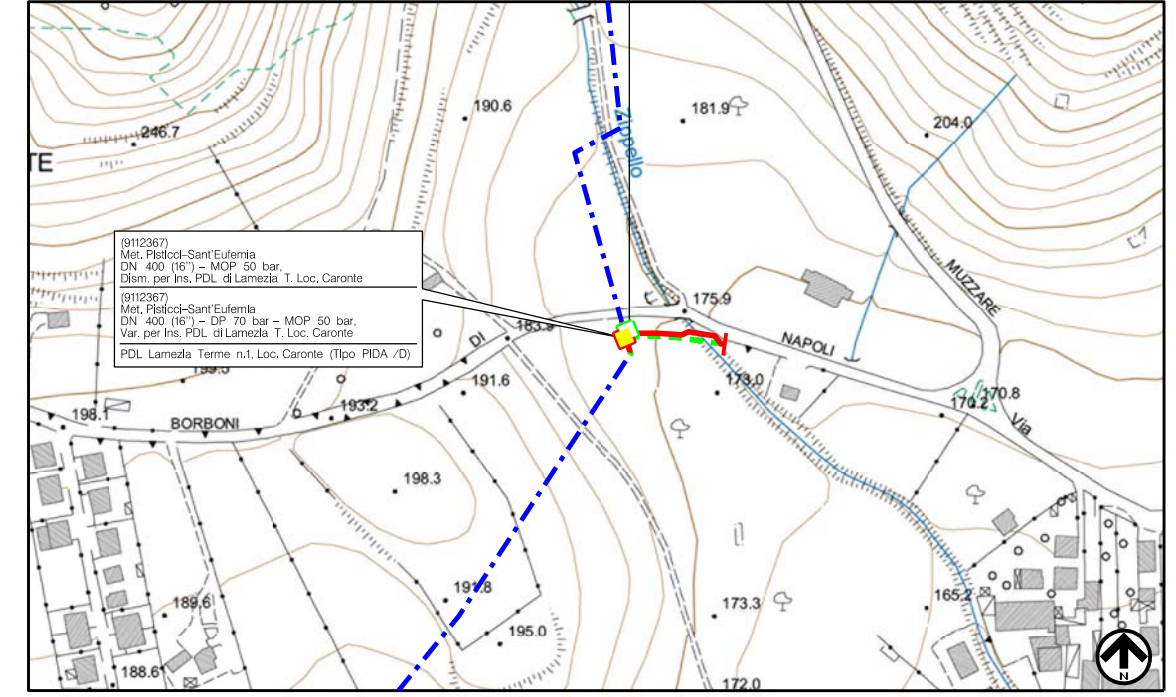

CTR FG. 574043

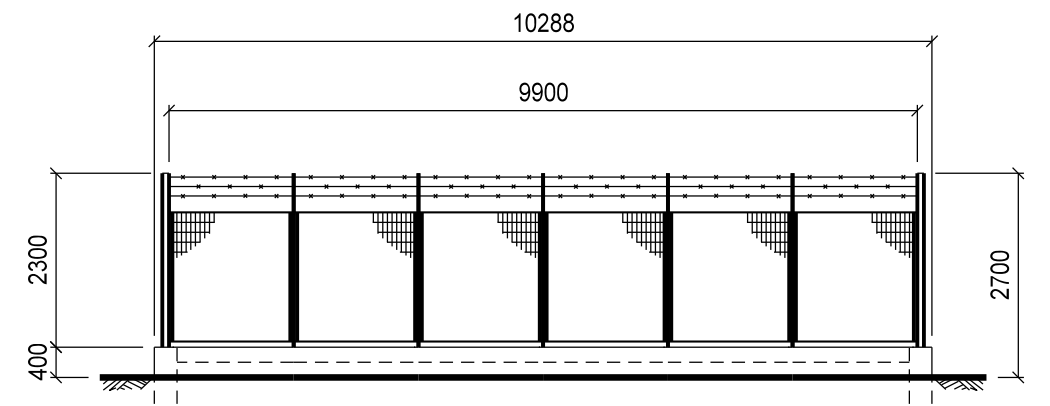

PROSPETTO B - SCALA 1:100

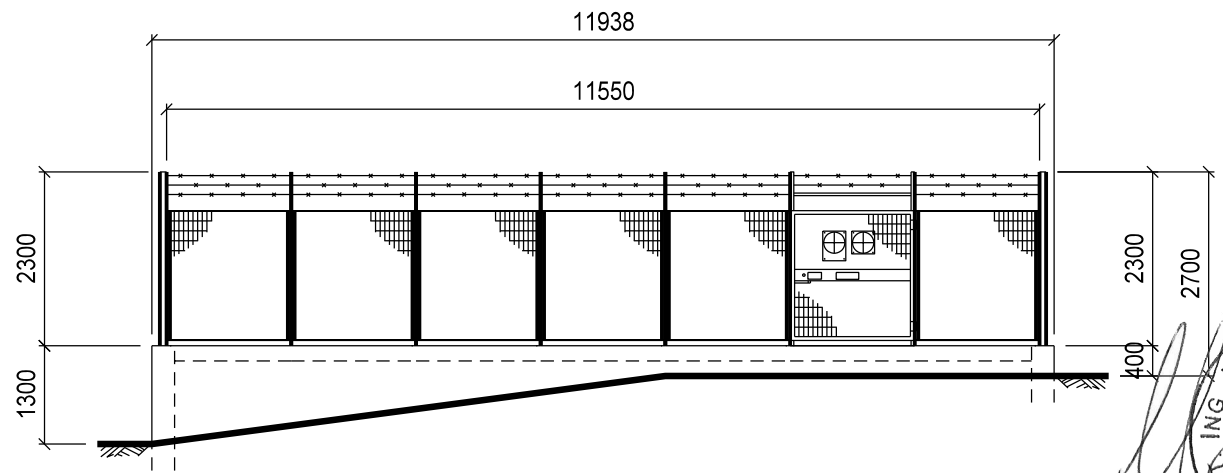

PROSPETTO A - SCALA 1:100



0	09/04/21	Emissione	RIGHI A.	BATTISTI	LUMINARI
REV.	DATA	DESCRIZIONE	DISEGN.	CONTR.	APPROV.
Proprietario		Progettista		DISEGNO	
				IM-9112367-01	
Impianto: MET. PISTICCI-SANT'EUFEMIA DN 400 (16") - DP 70 bar - MOP 50 bar Variante per inserimento PDL di Lamezia Terme Loc. Caronte in Comune di Lamezia Terme			REVISIONE	0	
			COMMESSA	NR/18067/R-L03	
			COD. TEC.	9112367	
			SCALA	-	
P.I.D.A./D n. 1 LOCALITA' CARONTE (CZ)			FOGLIO	01 di 01	

Il presente disegno e' di proprieta' aziendale - La societa' tutelera' i propri diritti a termine di legge.