

Il presente disegno è di proprietà aziendale - La Società tutelera i propri diritti a termine di legge.



COROGRAFIA Scala 1:200.000




1	09/04/21	AGGIORNAMENTO NORMATIVA H	MARIONNI	CARUBA	LUMINARI
0	12/11/19	EMISSIONE	MARIONNI	CARUBA	LUMINARI
INDICE	DATA	R E V I S I O N I			ELABORATO VERIFICATO APPROVATO
Proprietario		Progettista			Dis. PG-US-408
					Fg. 1 di 4
Metanodotto:		All. Comune di Cosenza DN 200 (8'') - DP 70 bar - MOP 50 bar, E OPERE CONNESSE nei Comuni di Castrolibero, Mendicino e Cosenza (CS)			Comm. NR/18067/R-L04 C.T.
					INDICE
					Scala 1:5000
		USO DEL SUOLO			Sostituisce il ..... Sostituito dal .....



Metanodotto: All. Comune di Cosenza  
 DN 200 (8") - DP 70 bar - MOP 50 bar,  
 E OPERE CONNESSE  
 nei Comuni di Castrolibero, Mendicino e Cosenza (CS)

1	09/04/21	AGGIORNAMENTO NORMATIVA H	MARIONNI	CARUBA	LUMINARI	Foglio <b>2</b> di 4
0	12/11/19	EMISSIONE	MARIONNI	CARUBA	LUMINARI	
INDICE		DATA	REVISIONI			Dis. <b>PG-US-408</b> Comm.NR/18067/R-L04
Proprietario		Progettista				
snam		COMIS consulenza materiale - ispezione - sicurezza progettazione - direzione lavori				Scala <b>1:5000</b>

USO DEL SUOLO

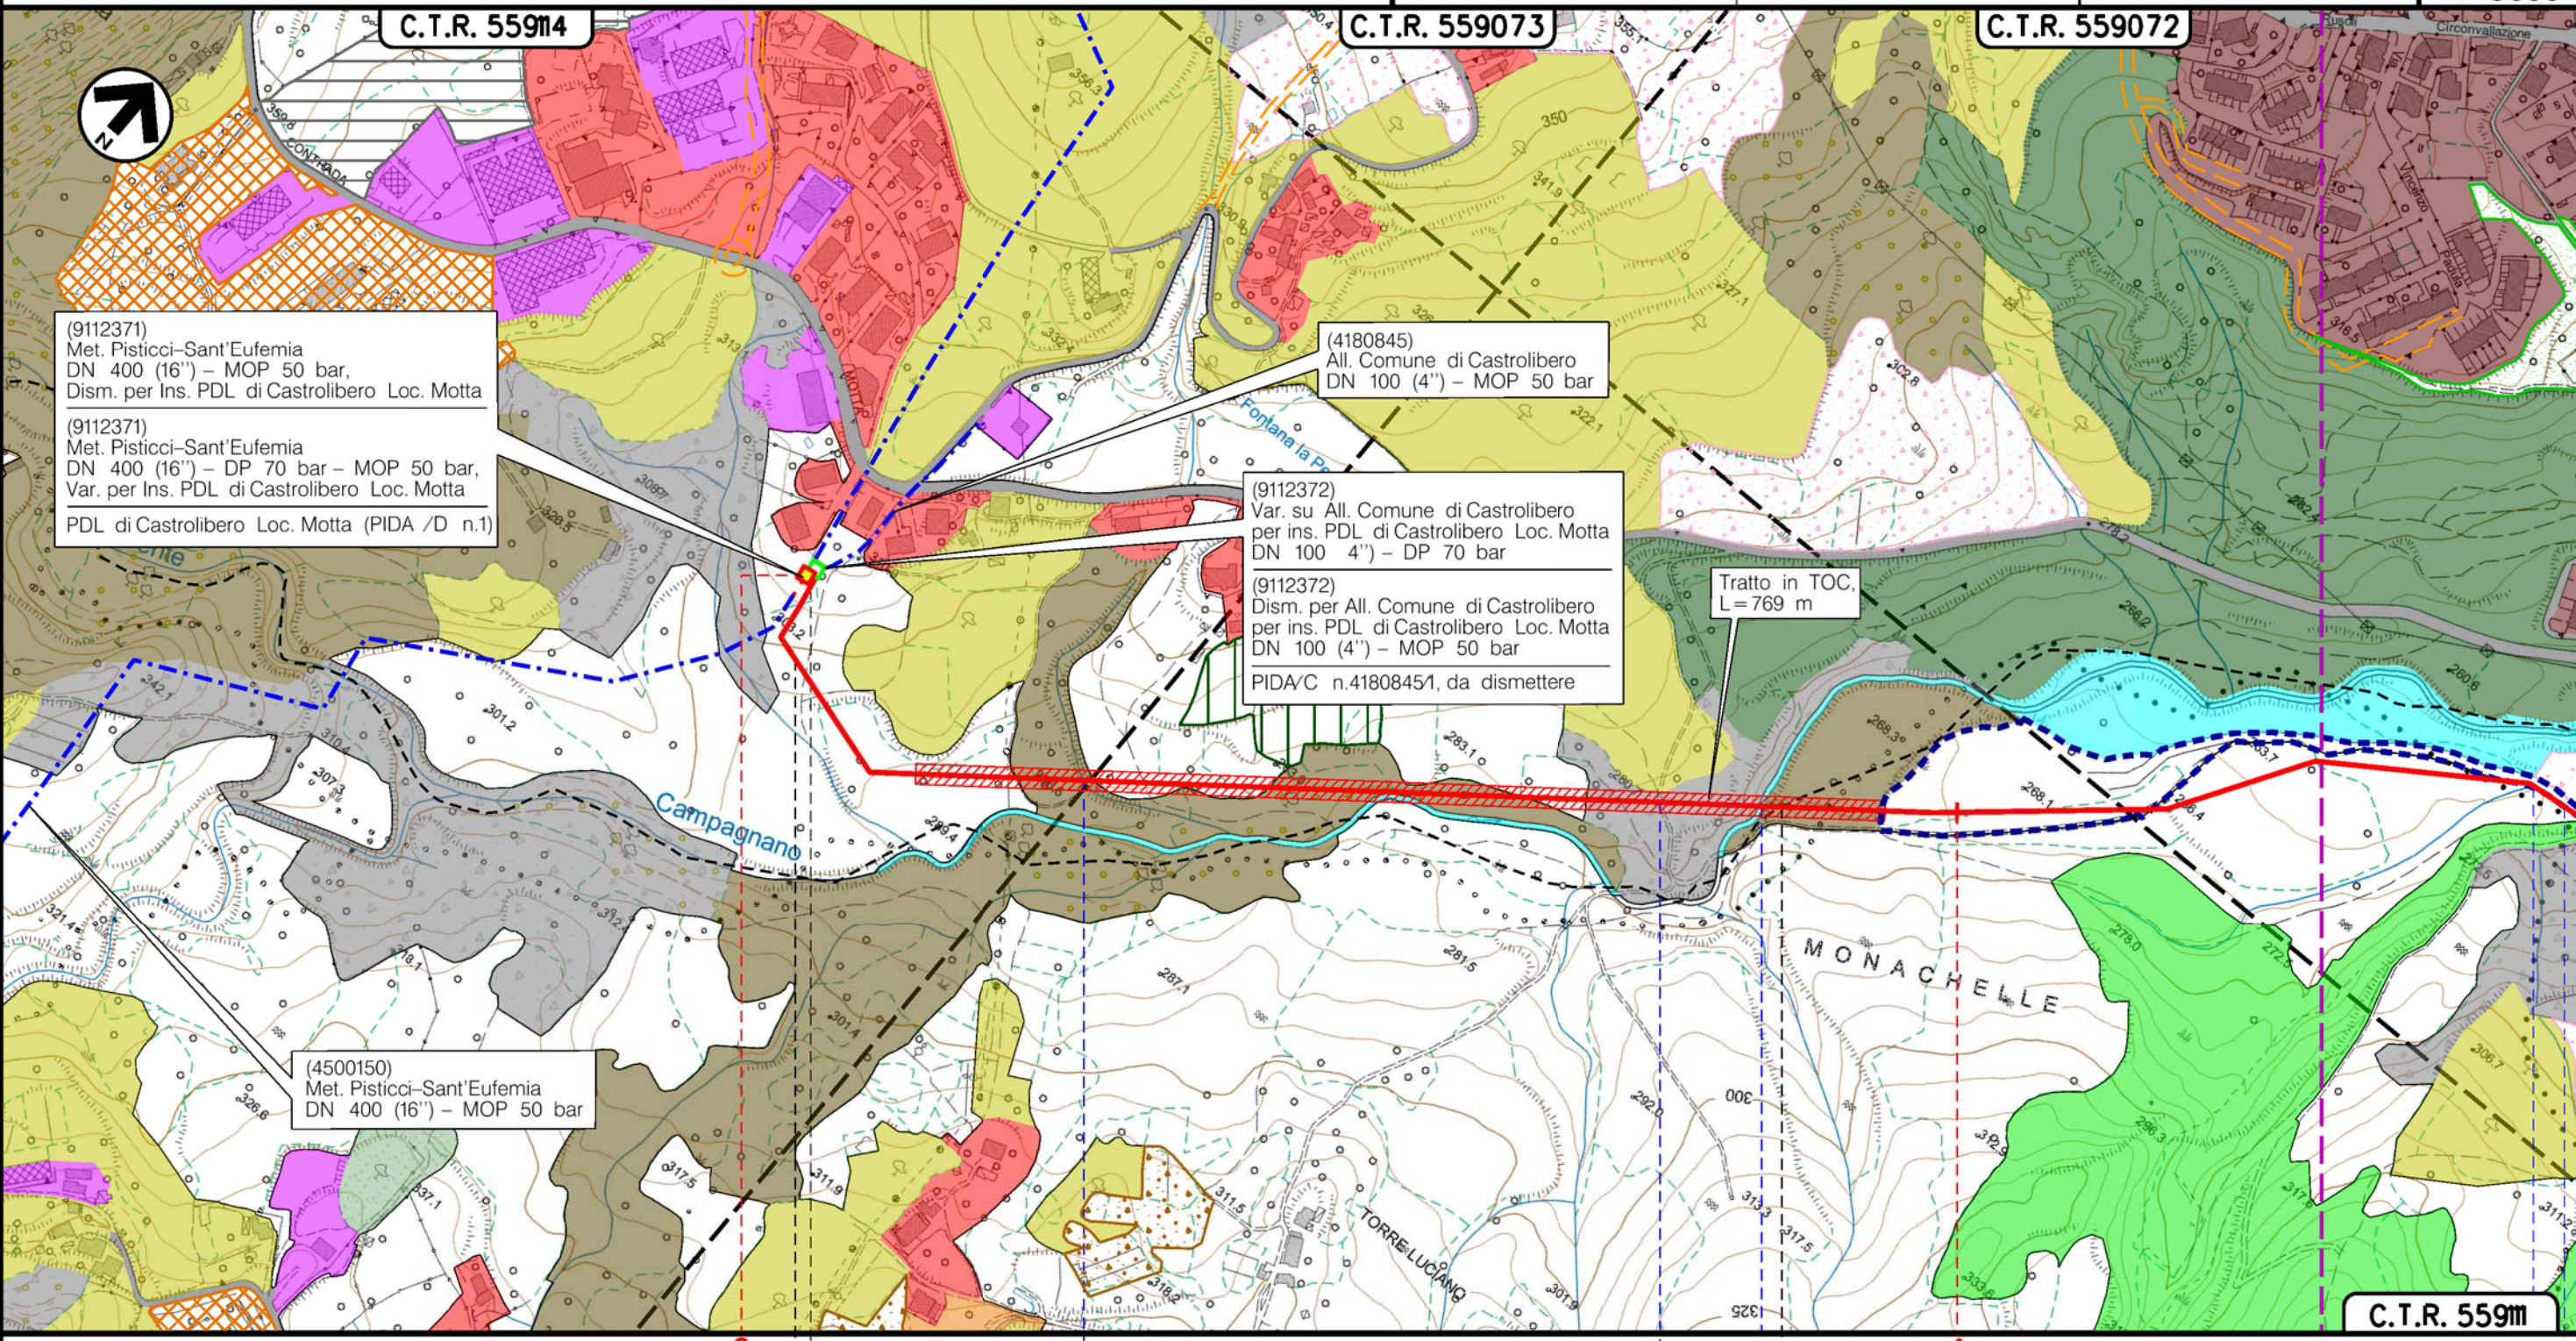

(9112371)  
 Met. Pisticci-Sant'Eufemia  
 DN 400 (16") - MOP 50 bar,  
 Dism. per Ins. PDL di Castrolibero Loc. Motta

(9112371)  
 Met. Pisticci-Sant'Eufemia  
 DN 400 (16") - DP 70 bar - MOP 50 bar,  
 Var. per Ins. PDL di Castrolibero Loc. Motta  
 PDL di Castrolibero Loc. Motta (PIDA /D n.1)

(4180845)  
 All. Comune di Castrolibero  
 DN 100 (4") - MOP 50 bar

(9112372)  
 Var. su All. Comune di Castrolibero  
 per ins. PDL di Castrolibero Loc. Motta  
 DN 100 (4") - DP 70 bar

(9112372)  
 Dism. per All. Comune di Castrolibero  
 per ins. PDL di Castrolibero Loc. Motta  
 DN 100 (4") - MOP 50 bar  
 PIDA/C n.41808451, da dismettere

Tratto in TOC,  
 L=769 m

(4500150)  
 Met. Pisticci-Sant'Eufemia  
 DN 400 (16") - MOP 50 bar

Il presente disegno e' di proprieta' aziendale - La Societa' tutelera' i propri diritti a termine di legge.

CASTROLIBERO

COSENZA (CALABRIA)

MENDICINO

PIDA/D n.1km 0+000

Fosso

Strada sterrata

Torrente Campagnano

Fosso

Strada sterrata






Metanodotto: All. Comune di Cosenza  
 DN 200 (8") - DP 70 bar - MOP 50 bar,  
 E OPERE CONNESSE  
 nei Comuni di Castrolibero, Mendicino e Cosenza (CS)

1	09/04/21	AGGIORNAMENTO NORMATIVA H	MARIONNI	CARUBA	LUMINARI	Foglio <b>3</b> di 4 Scala <b>1:5000</b>	
0	12/11/19	EMISSIONE	MARIONNI	CARUBA	LUMINARI		
INDICE	DATA	R E V I S I O N I			ELABORATO	VERIFICATO	APPROVATO
Proprietario			Progettista			Dis. <b>PG-US-408</b>	
						Comm.NR/18067/R-L04	

USO DEL SUOLO

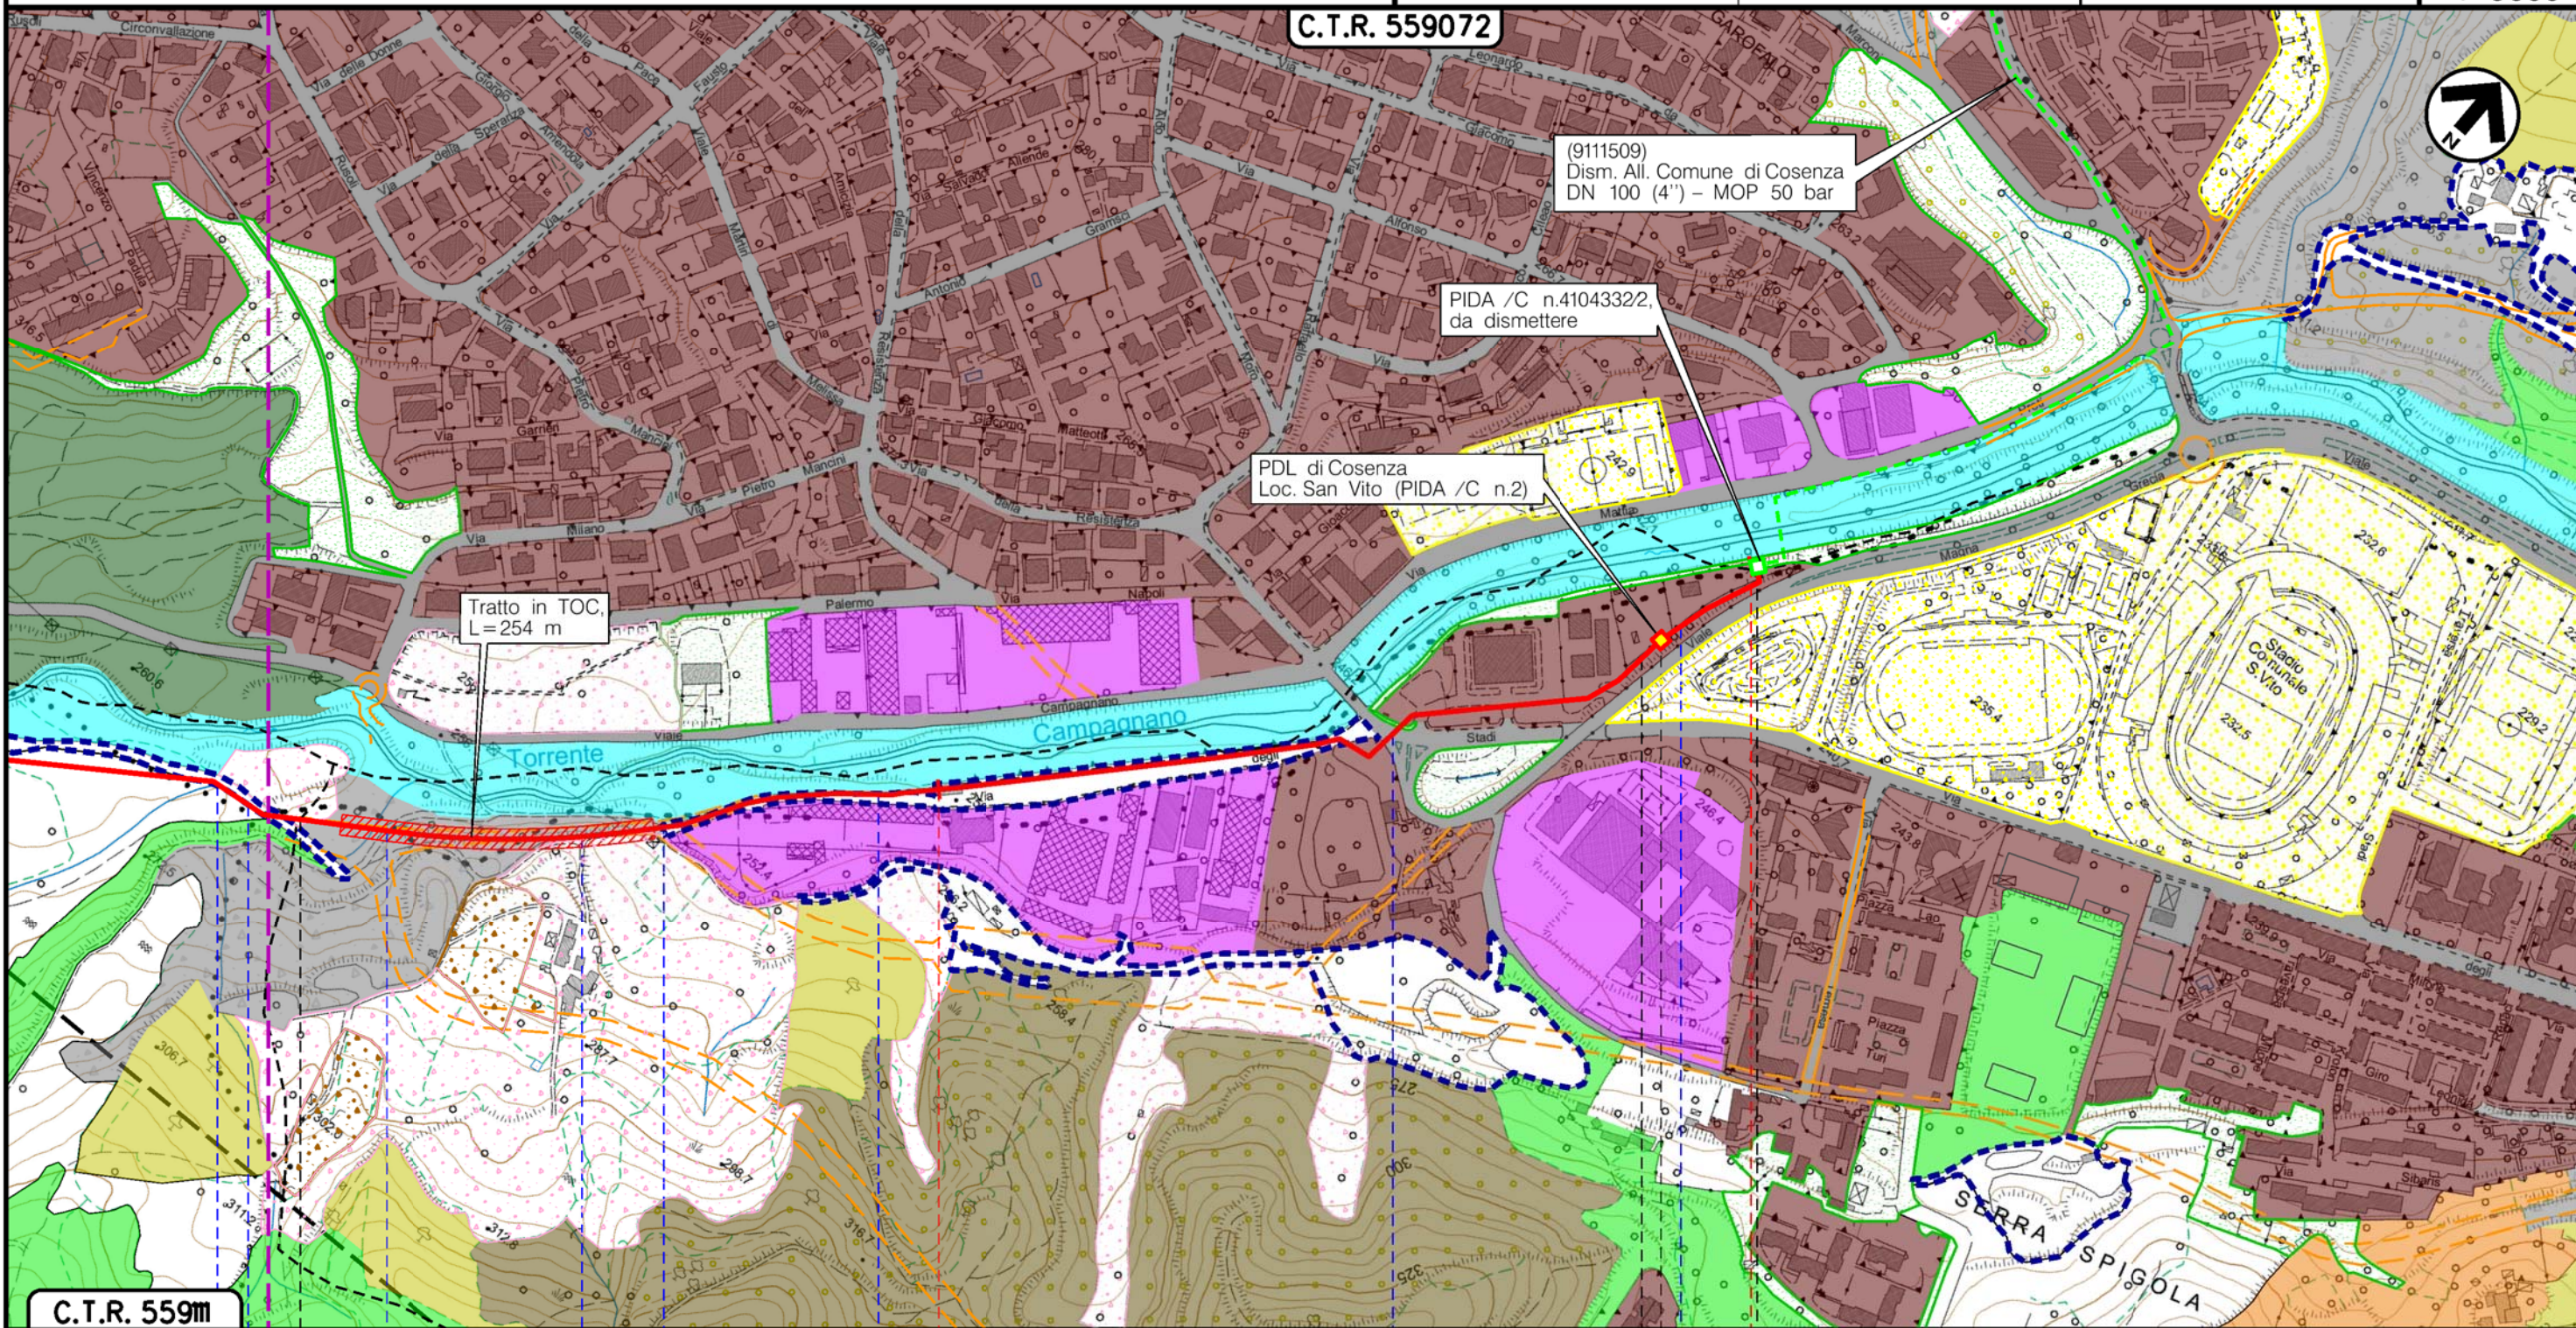



C.T.R. 559m		2		2+686	
MENDICINO	COSENZA			CASTROLIBERO	
COSENZA (CALABRIA)					
Fosso	Strada sterrata	Strada sterrata	Strada asfaltata	Percorrenza Via degli Stadi	Via Degli Stadi
					PIDA/C n.2 km 2+582
					Parall. Viale Magna Grecia

Il presente disegno è di proprietà aziendale - La Società tutelera i propri diritti a termine di legge.



















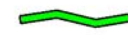



Il presente disegno è di proprietà aziendale - La Società tutela i propri diritti a termine di legge.

Metanodotto: All. Comune di Cosenza  
 DN 200 (8'') – DP 70 bar – MOP 50 bar,  
 E OPERE CONNESSE  
 nei Comuni di Castrolibero, Mendicino e Cosenza (CS)  
 USO DEL SUOLO

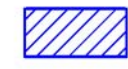








1	09/04/21	AGGIORNAMENTO NORMATIVA H	MARIONNI	CARUBA	LUMINARI	Foglio <b>4</b> di 4	
0	12/11/19	EMISSIONE	MARIONNI	CARUBA	LUMINARI		
INDICE	DATA	R E V I S I O N I			ELABORATO	VERIFICATO	APPROVATO
Proprietario 			Progettista 			Dis. <b>PG-US-408</b>	
						Comm. NR/18067/R-L04 C.T.	Scala <b>1:5000</b>

**LEGENDA**

**SIMBOLOGIA CARTOGRAFICA**


- |   |  |   |   |
|---|--|---|---|
|  | Metanodotto in progetto                    |   | Altre condotte di terzi                                   |
|  | Metanodotti in esercizio                   |   | Altri metanodotti in progetto                             |
|  | Metanodotti da rimuovere /intasare         |   | Gallerie, Tunnel, Mini-Microtunnel, Raise Boring e T.O.C. |
|  | Alternativa di tracciato                   |   | Impianti di linea in progetto                             |
|  | Aree impianti stacco-terminale in progetto |   | Impianti di linea su rete in esercizio                    |
|  | Aree impianti stacco-terminale esistenti   |   | Impianti di linea rimuovere /intasare                     |
|  | Piazzola di stoccaggio tubazioni           |   | Depositi temporanei                                       |
|  | Strada di accesso all'impianto             |   | Strade di accesso provvisorio                             |
|  | Adeguamento strade esistenti               |   | Limite sovrapposizione fogli                              |
|   |  |   | Integrazioni planimetriche di progetto                    |
|   |  |  | Integrazioni planimetriche esistenti                      |

**SIMBOLOGIA MECCANICA**

-  Punto di intercettazione di linea (P.I.L.)
-  Punto di intercettazione di derivazione importante (P.I.D.I.)
-  Punto di intercettazione di derivazione semplice con stacco da P.I.L. (P.I.D.S.)
-  Punto di intercettazione e derivazione semplice con stacco da Linea (P.I.D.S.)
-  Punto di intercettazione con discaggio di allacciamento (P.I.D.A.)
-  Punto predisposto per il discaggio di allacciamento (P.P.D.A.)
-  Punto di sezionamento elettrico terminale (P.S.E.T.)
-  Stazione predisposta per lancio e ricevimento PIG
-  Impianto di riduzione/ regolazione della pressione

**SIMBOLOGIA TEMATICA**

-  111-Tessuto urbano continuo
-  112-Tessuto urbano discontinuo
-  121-Insedimenti industriali commerciali e grandi impianti di servizi pubblici e privati
-  1221-Reti stradali e spazi accessori
-  133-Cantieri
-  141-Aree verdi urbane
-  142-Aree sportive e ricreative
-  211-Seminativi in aree non irrigue
-  212-Seminativi in aree irrigue
-  221-Vigneti
-  224-Oliveti
-  226-Arbicoltura da legno
-  2411-Colture temporanee associate e colture permanenti
-  242-Colture temporanee associate a colture permanenti
-  243-Aree prevalentemente occupate da colture agrarie con spazi naturali
-  246-Oliveti misti vigneti
-  311-Boschi di latifoglie
-  321-Aree a pascolo naturale e praterie di alta quota
-  322-Cespuglieti e arbusteti
-  324-Aree a vegetazione boschiva e arbustiva in evoluzione
-  511-Corsi d'acqua canali e idrovie

Progressiva chilometrica	N.	
Comuni		
Province		
Impianti	TIPO - N. - PROGR. km	
Attraversamenti	TIPOLOGIA ATTRAVERSATA (SS n. **, corso d'acqua, ferroviario, ecc.)	
Strade - Piste - Piazzole tubazioni	ACCESSO IMPIANTI	ADEGUAMENTI STRADE
Fascia di lavoro	ALLARGATA	STRADE PROVVISORIE
Scavabilità terreni	SCIOLTI (T)	ROCCIA TENERA (RT)
Manufatti	DEPOSITI TEMPORANEI	ROCCIA DURA (RD)
		Dn    N    Pn