



LEGENDA MASCHERAMENTO			
	INERBIMENTO		GINESTRA (n. 4)
	LENTISCO (n. 4)		TEREBINTO (n. 4)
TOTALE N. 12 PIANTE			

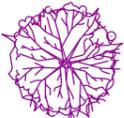

**Comune di CASTROLIBERO (CTR 559072-559071)**  
**STRALCIO PLANIMETRICO** Scala 1:5000

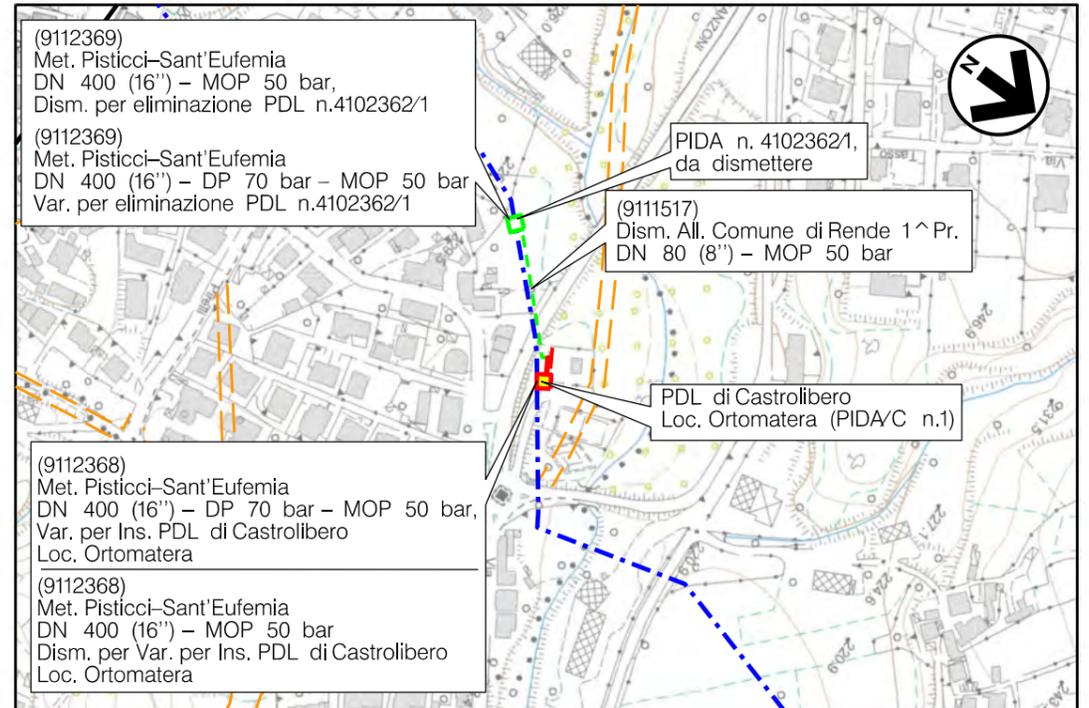

1	09/04/21	Aggiornamento normativa H	LUNADEI	BATTISTI	LUMINARI
0	12/11/19	Emissione	RIGHI M.	BATTISTI	LUMINARI
REV.	DATA	DESCRIZIONE	DISEGN.	CONTR.	APPROV.
Proprietario 		Progettista 	DISEGNO IM-MASC-20456-01		
Impianto: <b>ALL. COMUNE DI RENDE 1^ PR.</b> <b>DN 150 (6'') - DP 70 bar - MOP 50 bar</b>			REVISIONE	1	
			COMMESSA	NR/18067/R-L05	
			COD. TEC.	20456	
			SCALA		
MASCHERAMENTO (P.I.D.A./C) n. 1 LOCALITA' ORTOMATERA			FOGLIO	1 di 2	



Vista n. 1: Stato di fatto



Vista n. 2: Stato di progetto



Vista n. 3: Stato di progetto con mascheramento



MASCHERAMENTO P.I.D.A./C n. 1  
LOCALITA' ORTOMATERA

FOTOINSERIMENTO

COMMESSA  
NR/18067/R-L05  
COD. TEC  
20456

Foglio  
2 di 2

IM-MASC-20456-01

