

COROGRAFIA Scala 1:200.000




0	12/11/19	EMISSIONE	MARIONNI	CARUBA	LUMINARI
INDICE	DATA	R E V I S I O N I			APPROVATO
Proprietario		Progettista			Dis. PG-GEO-107
					Fg. 1 di 3
Metanodotto:		Realizzazione nuovo impianto di riduzione tipo HPRS-100 nei pressi della Centrale di compressione esistente di Tarsia in Comune di Tarsia (CS)			Comm. NR/18067/R-L01 C.T.
					INDICE
					0
					Scala 1:5000
GEOLOGIA		Sostituisce il			Sostituito dal

Metanodotto: Realizzazione nuovo impianto di riduzione tipo HPRS-100 nei pressi della Centrale di compressione esistente di Tarsia in Comune di Tarsia (CS)

0	12/11/19	EMISSIONE	MARIONNI	CARUBA	LUMINARI	Foglio
INDICE	DATA	REVISIONI	ELABORATO	VERIFICATO	APPROVATO	2
Proprietario	Progettista		Dis. PG-GEO-107		Scala	di 3
			Comm. NR/18067/R-L01		1:5000	

GEOLOGIA

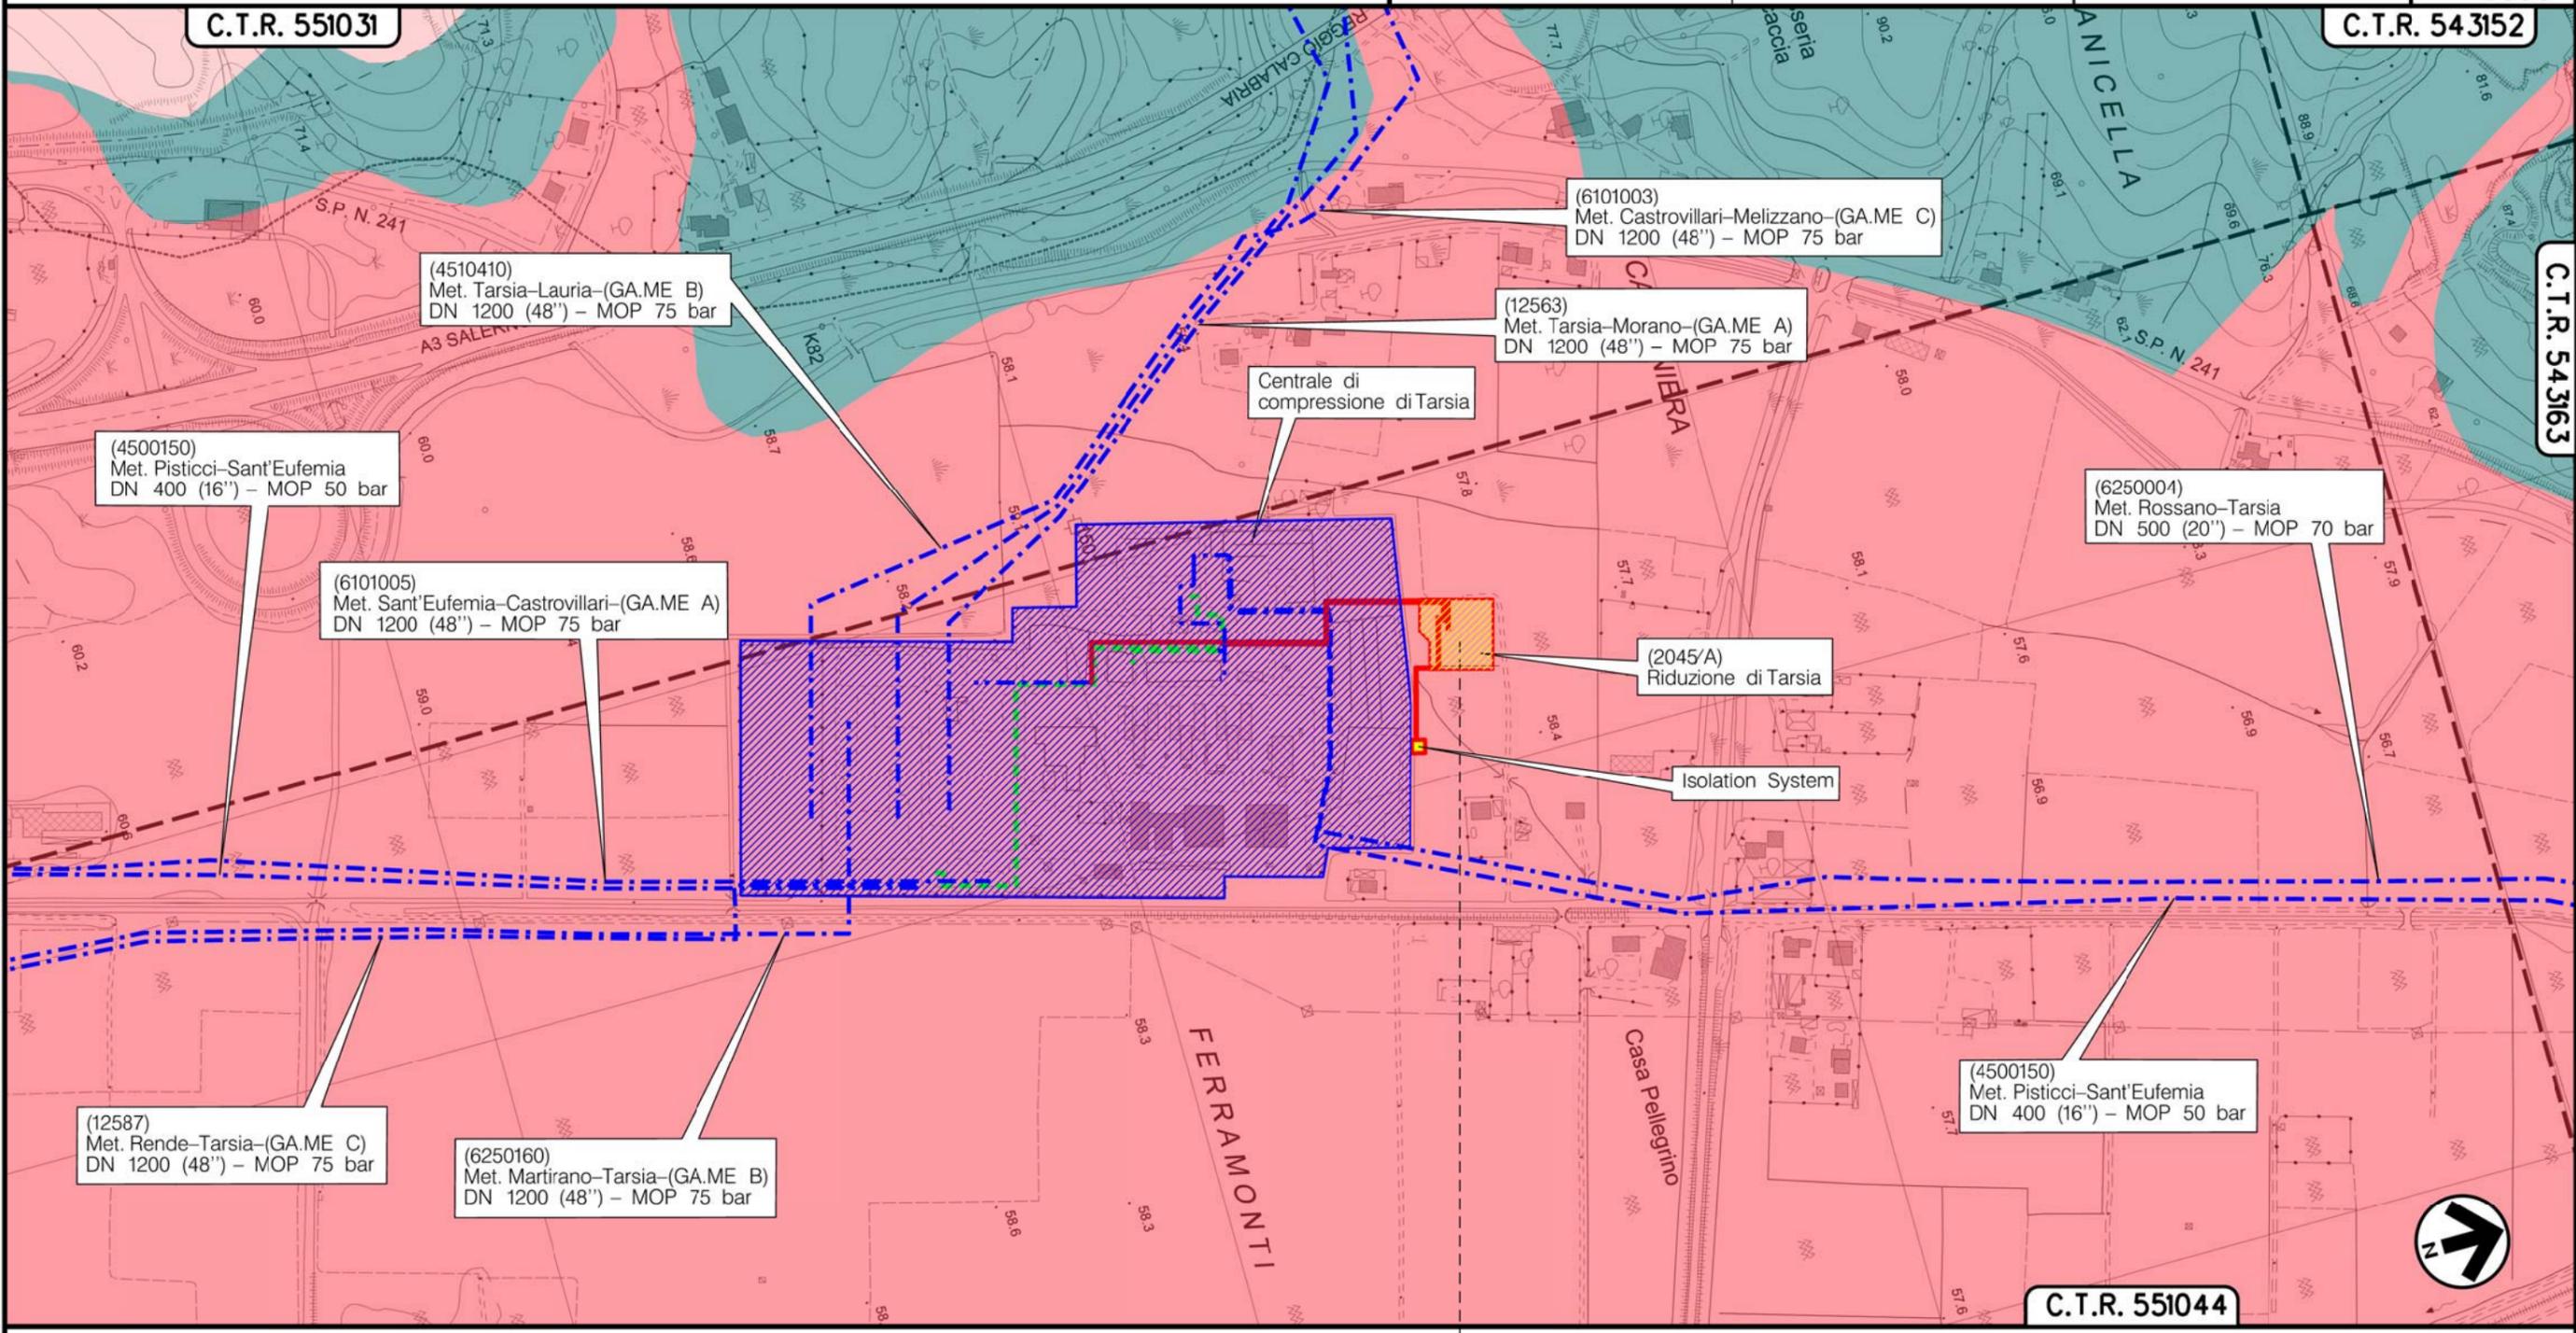

TARSIA
COSENZA (CALABRIA)



Il presente disegno e' di proprieta' aziendale - La Societa' tutelera' i propri diritti a termine di legge.

Metanodotto:
Realizzazione nuovo impianto di riduzione tipo HPRS-100
nei pressi della Centrale di compressione esistente
di Tarsia in Comune di Tarsia (CS)

GEOLOGIA

0	12/11/19	EMISSIONE	MARIONNI	CARUBA	LUMINARI		
INDICE	DATA	R E V I S I O N I			ELABORATO	VERIFICATO	APPROVATO
Proprietario		Progettista		Dis. PG-GEO-107			
				Comm. NR/18067/R-L01			
				C.T.			

Foglio
3
di 3
Scala
1:5000

LEGENDA

SIMBOLOGIA CARTOGRAFICA

- | | | | |
|--|--|--|---|
| | Metanodotto in progetto | | Altre condotte di terzi |
| | Metanodotti in esercizio | | Altri metanodotti in progetto |
| | Metanodotti da rimuovere /intasare | | Gallerie, Tunnel, Mini-Microtunnel, Raise Boring e T.O.C. |
| | Alternativa di tracciato | | Impianti di linea in progetto |
| | Aree impianti stacco-terminale in progetto | | Impianti di linea su rete in esercizio |
| | Aree impianti stacco-terminale esistenti | | Impianti di linea da rimuovere /intasare |
| | Piazzola di stoccaggio tubazioni | | Depositi temporanei |
| | Strada di accesso all'impianto | | Strade di accesso provvisorio |
| | Adeguamento strade esistenti | | Limite sovrapposizione fogli |
| | | | Integrazioni planimetriche di progetto |
| | | | Integrazioni planimetriche esistenti |

SIMBOLOGIA MECCANICA

- Punto di intercettazione di linea (P.I.L.)
- Punto di intercettazione di derivazione importante (P.I.D.I.)
- Punto di intercettazione di derivazione semplice con stacco da P.I.L. (P.I.D.S.)
- Punto di intercettazione e derivazione semplice con stacco da Linea (P.I.D.S.)
- Punto di intercettazione con discaggio di allacciamento (P.I.D.A.)
- Punto predisposto per il discaggio di allacciamento (P.P.D.A.)
- Punto di sezionamento elettrico terminale (P.S.E.T.)
- Stazione predisposta per lancio e ricevimento PIG
- Impianto di riduzione/ regolazione della pressione

SIMBOLOGIA TEMATICA

- OLEOCENE
af = Alluvioni fissate dalla vegetazione o artificialmente.
- PLIOCENE SUPERIORE
P₃ = Argille siltose molto chiare (P₃). Localmente il passaggio alle sabbie P₃ molto graduale ed avviene con interdigitazione di strati argillosi e sabbiosi. Contengono una microfauna ricca e variata. Questo complesso presenta scarsa resistenza all'erosione e bassa permeabilità.
- PLIOCENE SUPERIORE (CALABRIANO)
P₃ = Sabbie bruno-chiare, generalmente a grana da fine a media. Ad est del fiume Crati, verso la Sila, si hanno locali sottili intercalazioni siltose o argillose e sporadici orizzonti conglomeratici.

Il presente disegno è di proprietà aziendale - La Società tutela i propri diritti a termine di legge.

Progressiva chilometrica	N.	
Comuni		
Province		
Impianti	TIPO - N. - PROGR. km TIPO - PROGR. km	
Attraversamenti	TIPOLOGIA ATTRAVERSATA (SS n. **, corso d'acqua, ferrovia, ecc.)	
Strade - Piste - Piazzole tubazioni	ACCESSO IMPIANTI	ADEGUAMENTI STRADE
Fascia di lavoro	ALLARGATA	STRADE PROVVISORIE
Scavabilità terreni	SCIOLTI (T)	ROCCIA TENERA (RT) ROCCIA DURA (RD)
		DEPOSITI TEMPORANEI Dn N. PIAZ. Pn