




COROGRAFIA Scala 1:200.000

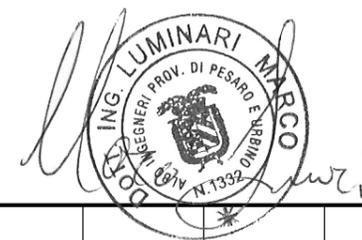


0	12/11/19	EMISSIONE	MARIONNI	CARUBA	LUMINARI		
INDICE	DATA	REVISIONI			ELABORATO	VERIFICATO	APPROVATO
Proprietario		Progettista		Dis. PG-ORF-300			
				Fg. 1 di 3			
Metanodotto:				Comm. NR/18067/R-L03			
All. Comune di Lamezia T. 2^ Pr.				C.T.			
DN 150 (6'') - DP 70 bar - MOP 50 bar,				INDICE			
E OPERE CONNESSE				0			
in Comune di Lamezia Terme (CZ)				Scala 1:5000			
ORTOFOTOCARTA						Sostituisce il	
CON ORIENTAMENTI FOTOGRAFICI						Sostituito dal	


Metanodotto: All. Comune di Lamezia T. 2 ^ Pr.
 DN 150 (6'') – DP 70 bar – MOP 50 bar,
 E OPERE CONNESSE
 in Comune di Lamezia Terme (CZ)

ORTOFOTOCARTA CON ORIENTAMENTI FOTOGRAFICI

0	12/11/19	EMISSIONE	MARIONNI	CARUBA	LUMINARI	Foglio 2 di 3
INDICE	DATA	R E V I S I O N I	ELABORATO	VERIFICATO	APPROVATO	
Proprietario		Progettista		Dis. PG-ORF-300		Scala 1:5000
				Comm. NR/18067/R-L03		

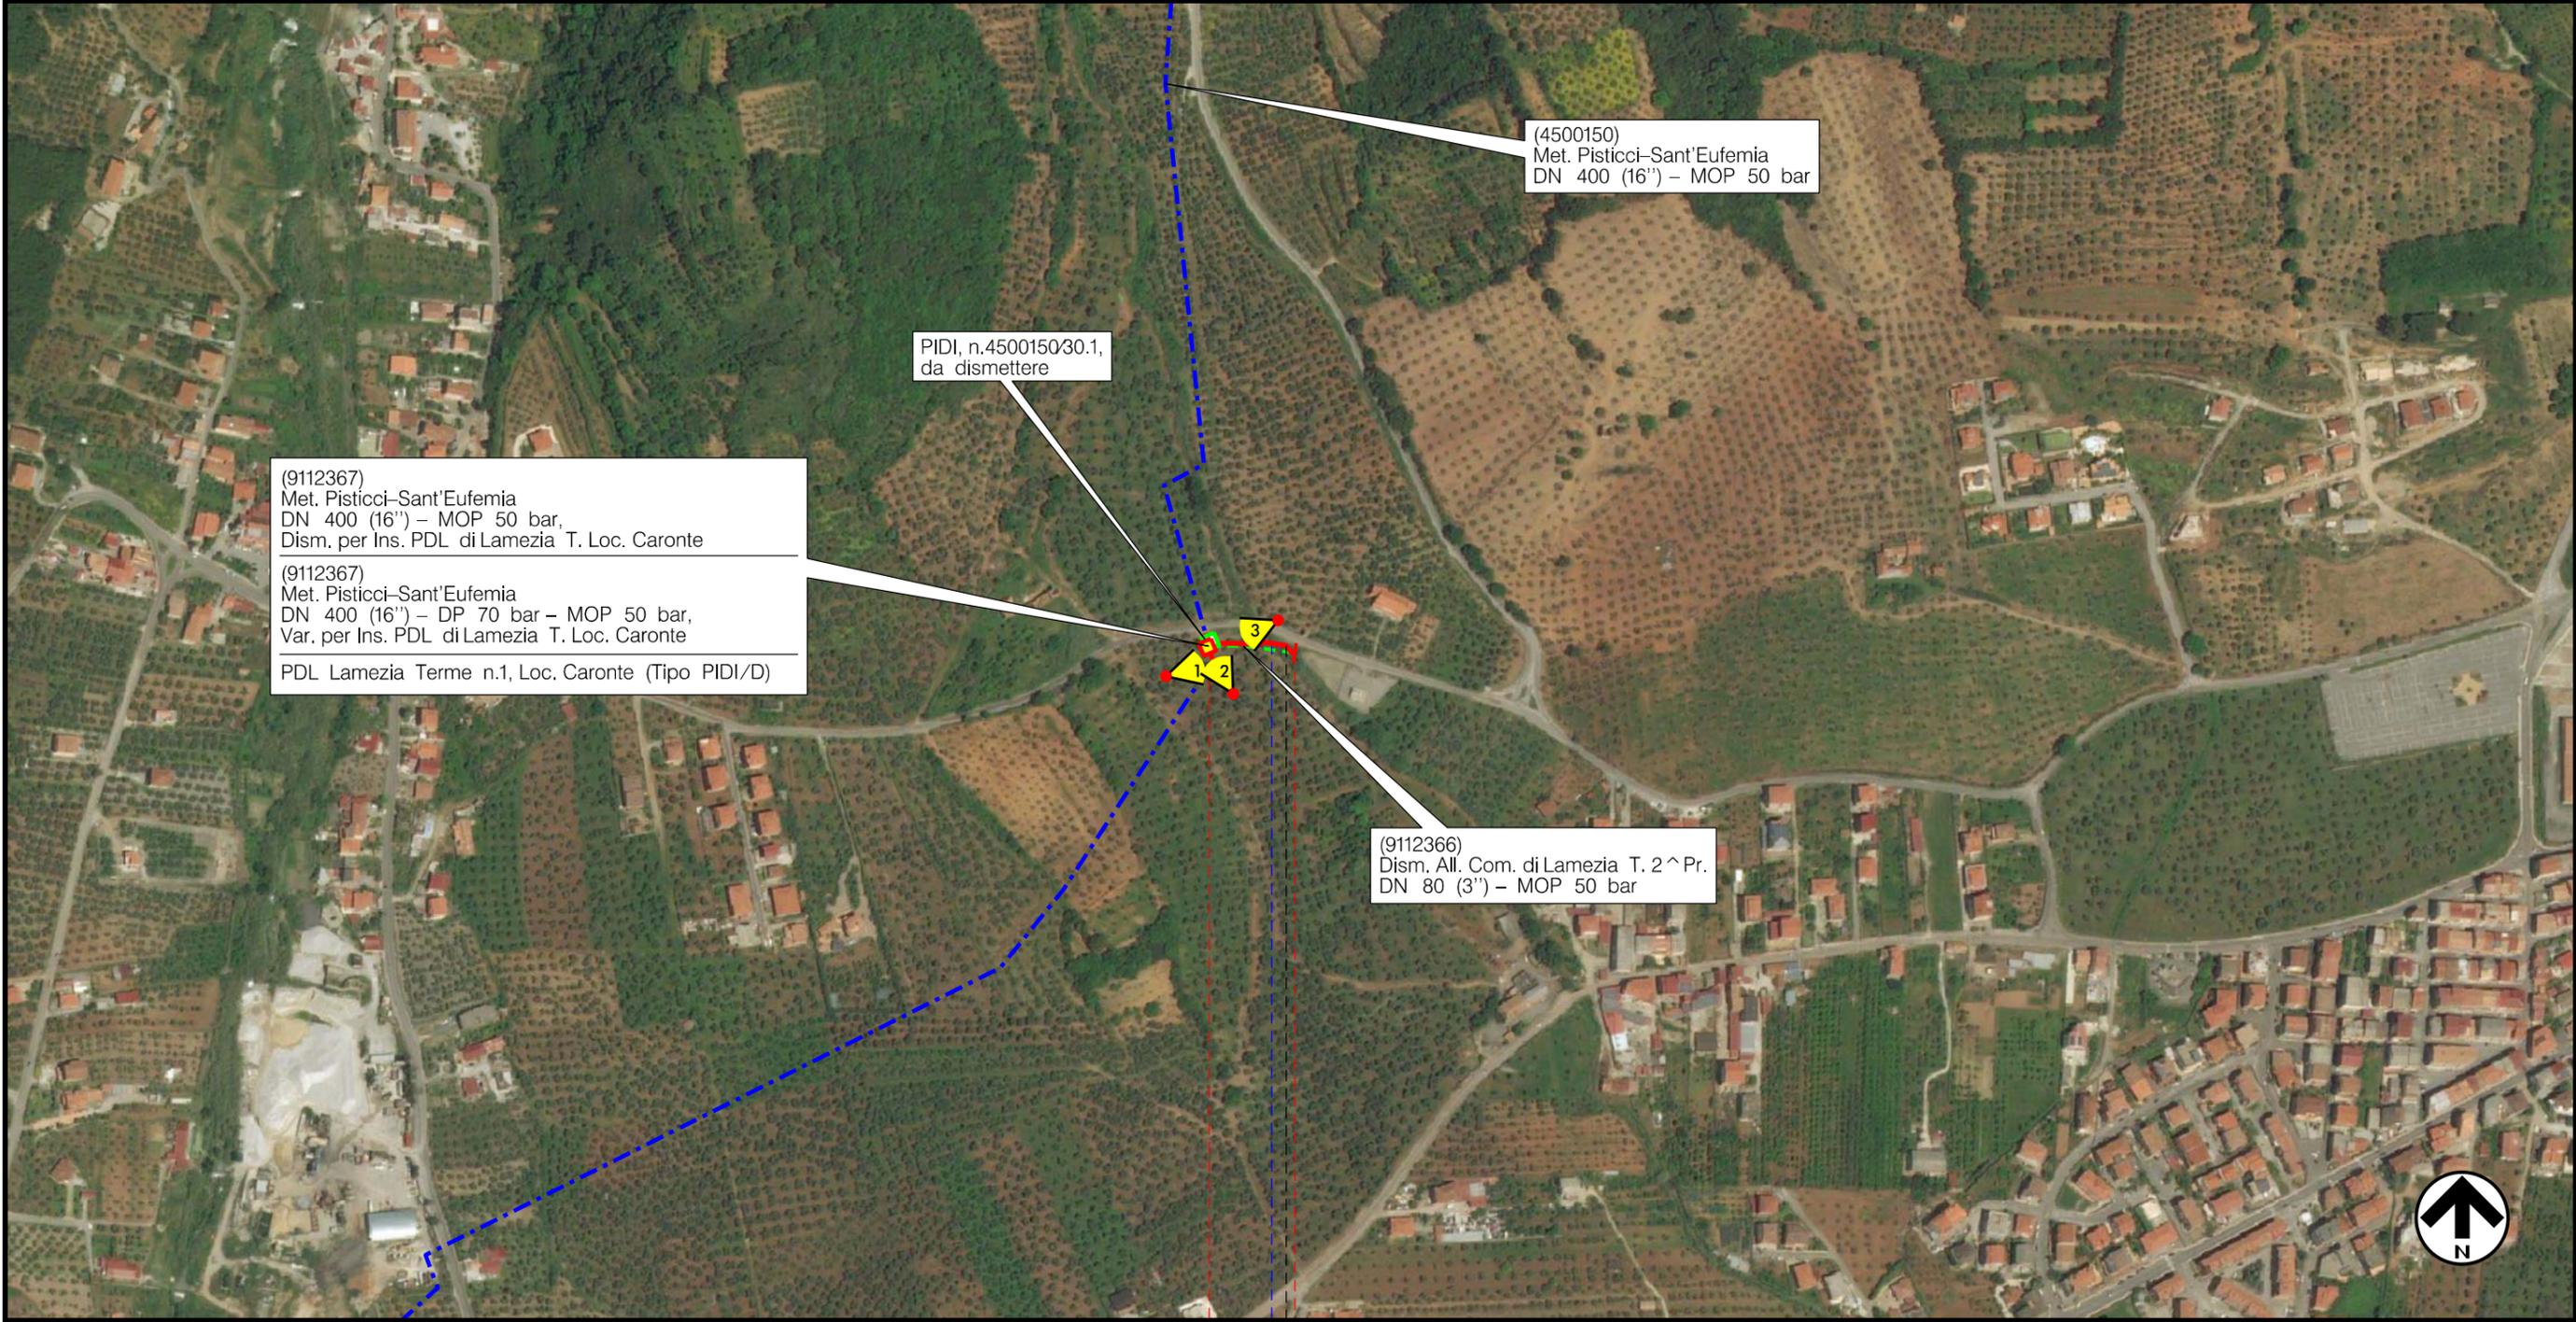

Il presente disegno è di proprietà aziendale - La Società tutelera i propri diritti a termine di legge.

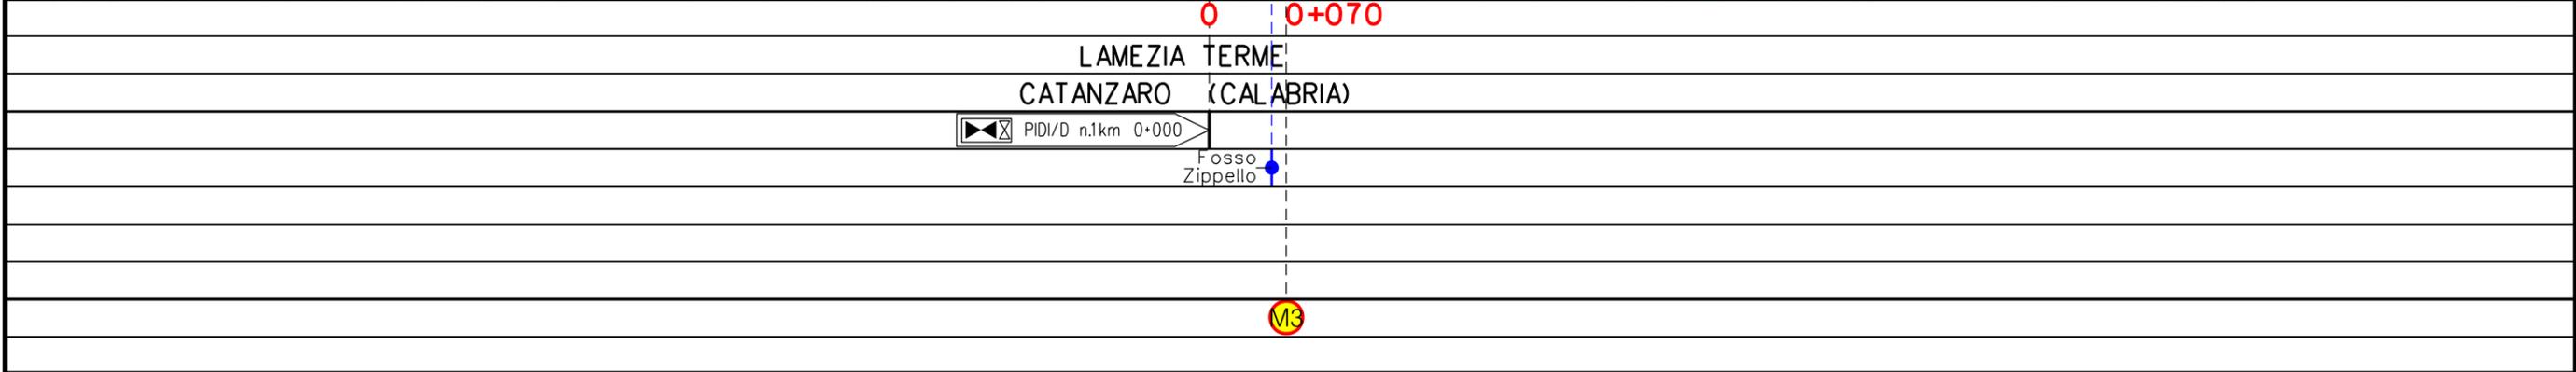


Metanodotto: All. Comune di Lamezia T. 2^ Pr.
 DN 150 (6'') – DP 70 bar – MOP 50 bar,
 E OPERE CONNESSE
 in Comune di Lamezia Terme (CZ)
 ORTOFOTOCARTA CON ORIENTAMENTI FOTOGRAFICI

0	12/11/19	EMISSIONE	MARIONNI	CARUBA	LUMINARI		
INDICE	DATA	R E V I S I O N I			ELABORATO	VERIFICATO	APPROVATO
Proprietario		Progettista		Dis. PG-ORF-300			
				Comm. NR/18067/R-L03			
				C.T.			

Foglio
3
di 3
Scala
1:5000

LEGENDA


SIMBOLOGIA CARTOGRAFICA

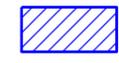- | | | | |
|---|--|--|---|
|  | Metanodotto in progetto |  | Altre condotte di terzi |
|  | Metanodotti in esercizio |  | Altri metanodotti in progetto |
|  | Metanodotti da rimuovere /intasare |  | Gallerie, Tunnel, Mini-Microtunnel, Raise Boring e T.O.C. |
|  | Alternativa di tracciato |  | Impianti di linea in progetto |
|  | Aree impianti stacco-terminale in progetto |  | Impianti di linea su rete in esercizio |
|  | Aree impianti stacco-terminale esistenti |  | Impianti di linea da rimuovere /intasare |
|  | Piazzola di stoccaggio tubazioni |  | Depositi temporanei |
|  | Strada di accesso all'impianto |  | Strade di accesso provvisorio |
|  | Adeguamento strade esistenti |  | Limite sovrapposizione fogli |
| | |  | Integrazioni planimetriche di progetto |
| | |  | Integrazioni planimetriche esistenti |
| | |  | Punto di ripresa fotografico e numerazione |

SIMBOLOGIA MECCANICA

-  Punto di intercettazione di linea (P.I.L.)
-  Punto di intercettazione di derivazione importante (P.I.D.I.)
-  Punto di intercettazione di derivazione semplice con stacco da P.I.L. (P.I.D.S.)
-  Punto di intercettazione e derivazione semplice con stacco da Linea (P.I.D.S.)
-  Punto di intercettazione con discaggio di allacciamento (P.I.D.A.)
-  Punto predisposto per il discaggio di allacciamento (P.P.D.A.)
-  Punto di sezionamento elettrico terminale (P.S.E.T.)
-  Stazione predisposta per lancio e ricevimento PIG
-  Impianto di riduzione/ regolazione della pressione

SIMBOLOGIA TEMATICA

 

Il presente disegno è di proprietà aziendale - La Società tutela i propri diritti a termine di legge.

Progressiva chilometrica	N.	
Comuni		
Province		
Impianti	TIPO - N. - PROGR, km	
Attraversamenti	TIPOLOGIA ATTRAVERSATA (SS n. **, corso d'acqua, ferrovia, ecc.)	
Strade - Piste - Piazzole tubazioni	ACCESSO IMPIANTI	ADEGUAMENTI STRADE
Fascia di lavoro	ALLARGATA	STRADE PROVVISORIE
Scavabilità terreni	SCIOLTI (T)	ROCCIA TENERA (RT)
Manufatti		ROCCIA DURA (RD)