






COROGRAFIA Scala 1:200.000




1	09/04/21	AGGIORNAMENTO NORMATIVA H	MARIONNI	CARUBA	LUMINARI
0	12/11/19	EMISSIONE	MARIONNI	CARUBA	LUMINARI
INDICE	DATA	R E V I S I O N I			ELABORATO VERIFICATO APPROVATO
Proprietario		Progettista			Dis. PG-PRG-401
					Fg. 1 di 4
Metanodotto: All. Comune di Cosenza DN 200 (8'') - DP 70 bar - MOP 50 bar, E OPERE CONNESSE nei Comuni di Castrolibero, Mendicino e Cosenza (CS)					Comm. NR/18067/R-L04 C.T.
					INDICE
					Scala 1:5000
STRUMENTI DI PIANIFICAZIONE URBANISTICA					Sostituisce il Sostituito dal

Metanodotto: All. Comune di Cosenza
 DN 200 (8") - DP 70 bar - MOP 50 bar,
 E OPERE CONNESSE
 nei Comuni di Castrolibero, Mendicino e Cosenza (CS)
 STRUMENTI DI PIANIFICAZIONE URBANISTICA

1	09/04/21	AGGIORNAMENTO NORMATIVA H	MARIONNI	CARUBA	LUMINARI	Foglio 2 di 4 Scala 1:5000
0	12/11/19	EMISSIONE	MARIONNI	CARUBA	LUMINARI	
INDICE		DATA	REVISIONI			
Proprietario			Progettista			
						
			Dis. PG-PRG-401			
			Comm. NR/18067/R-L04			

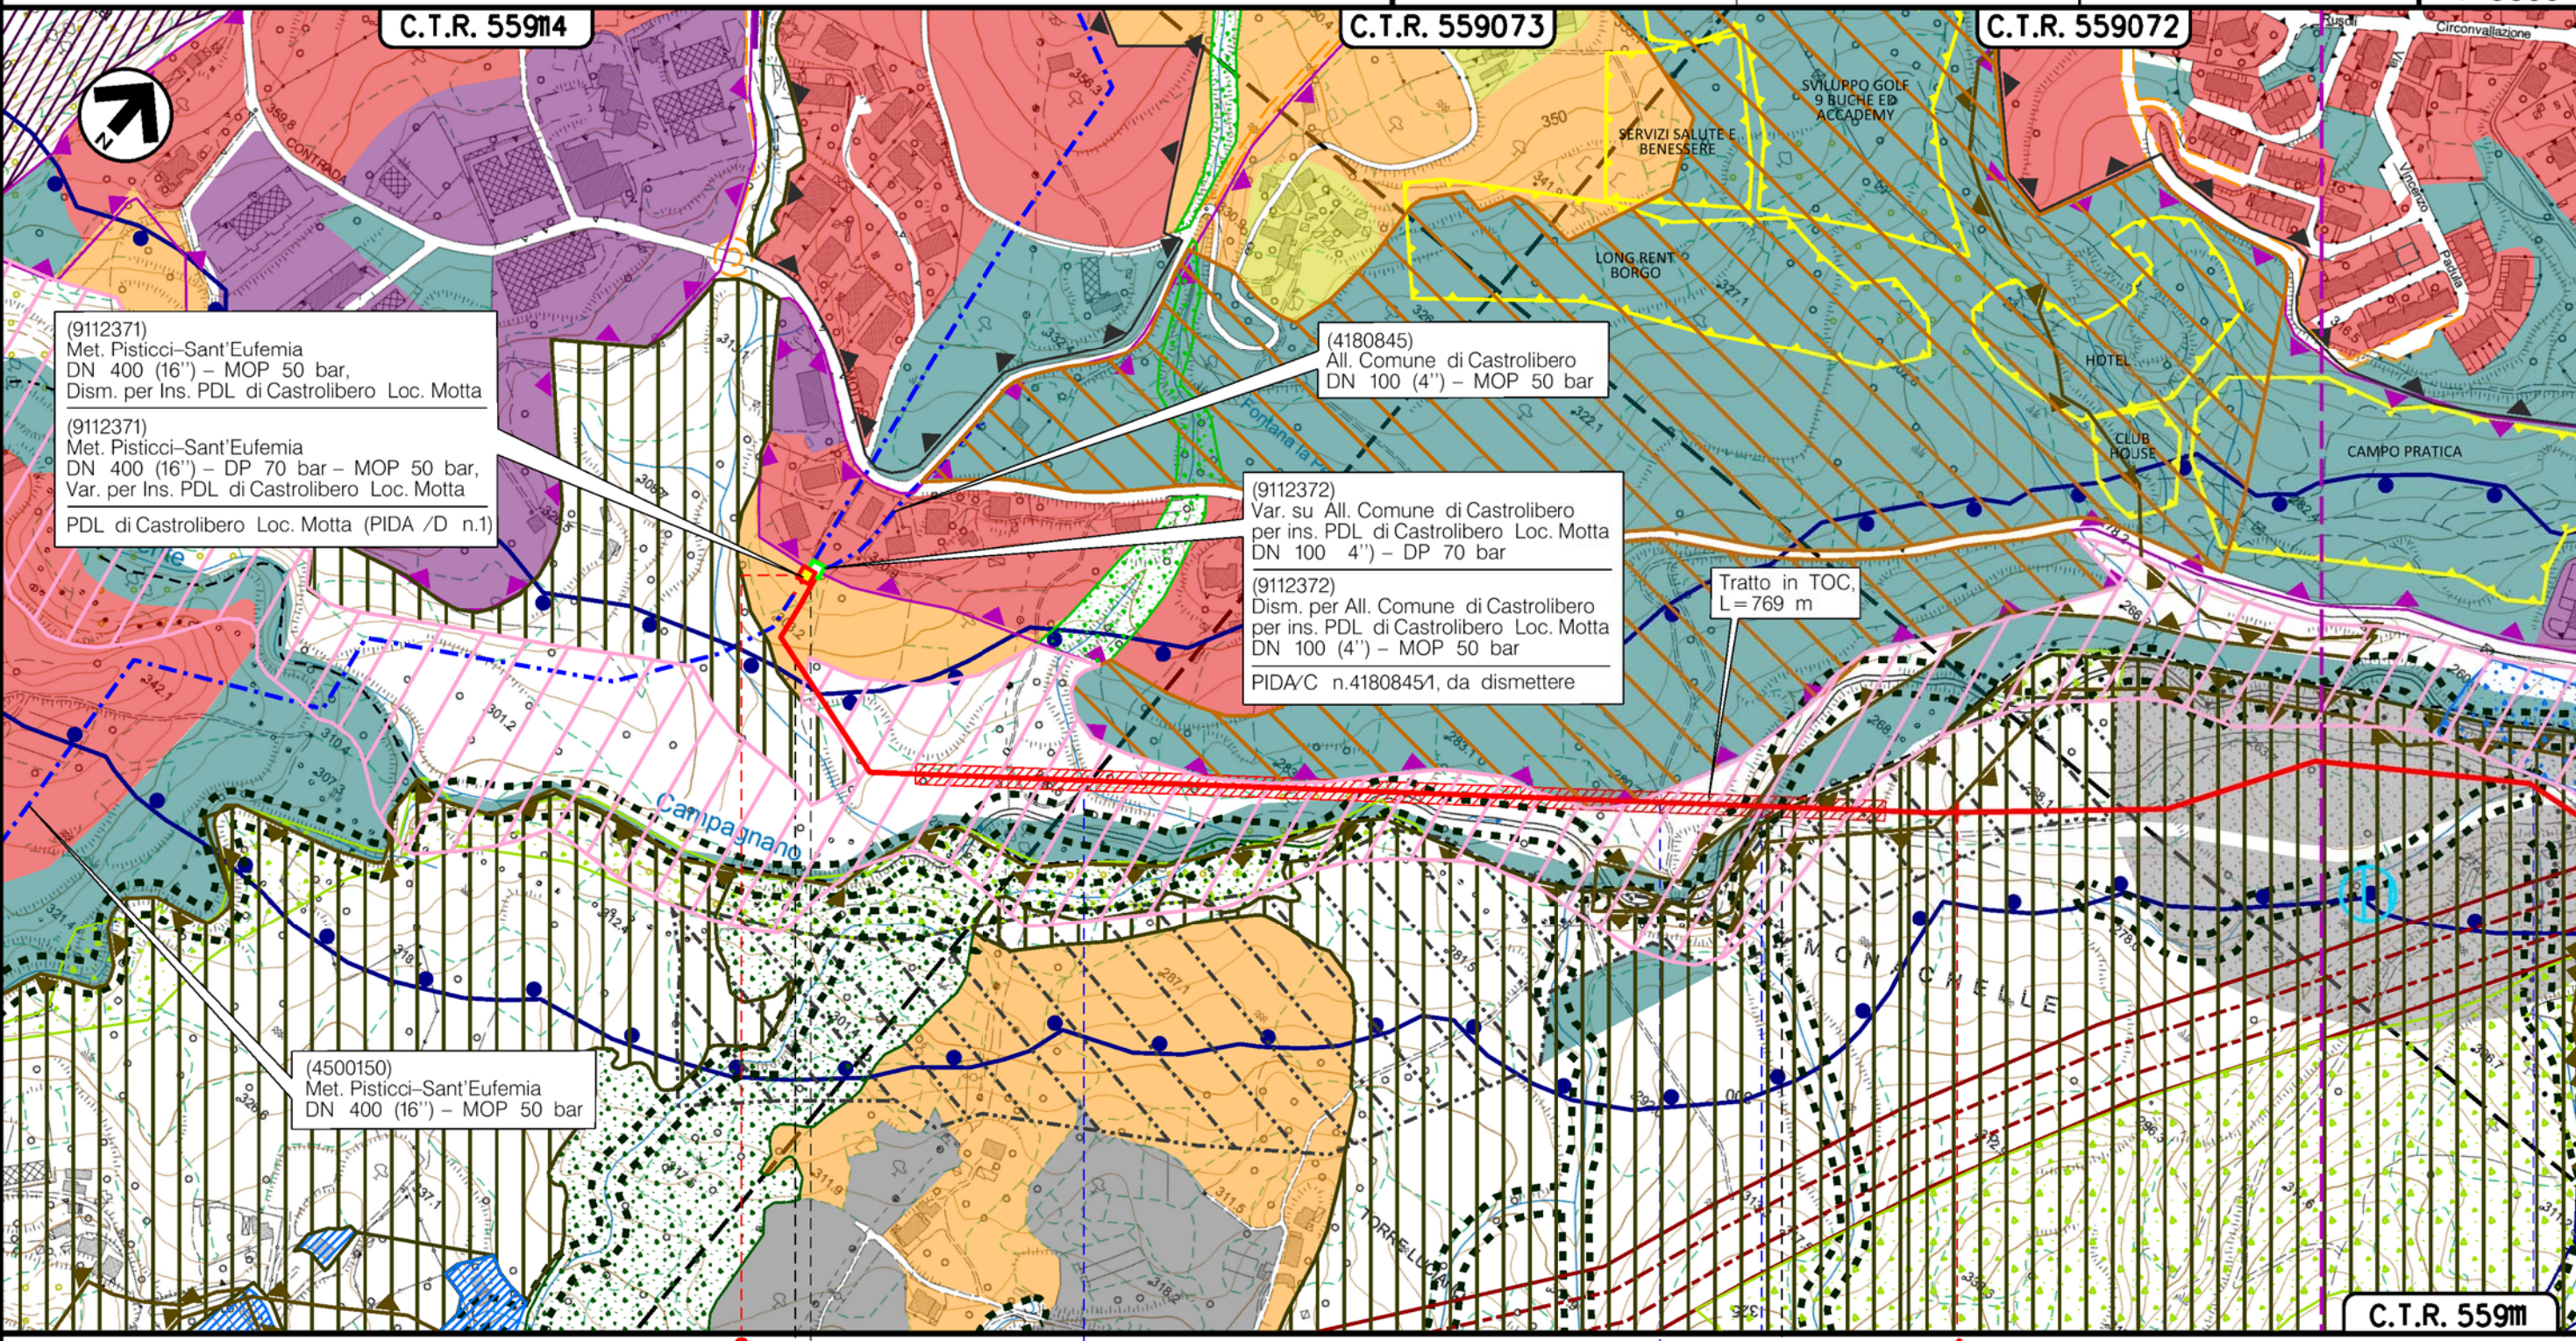

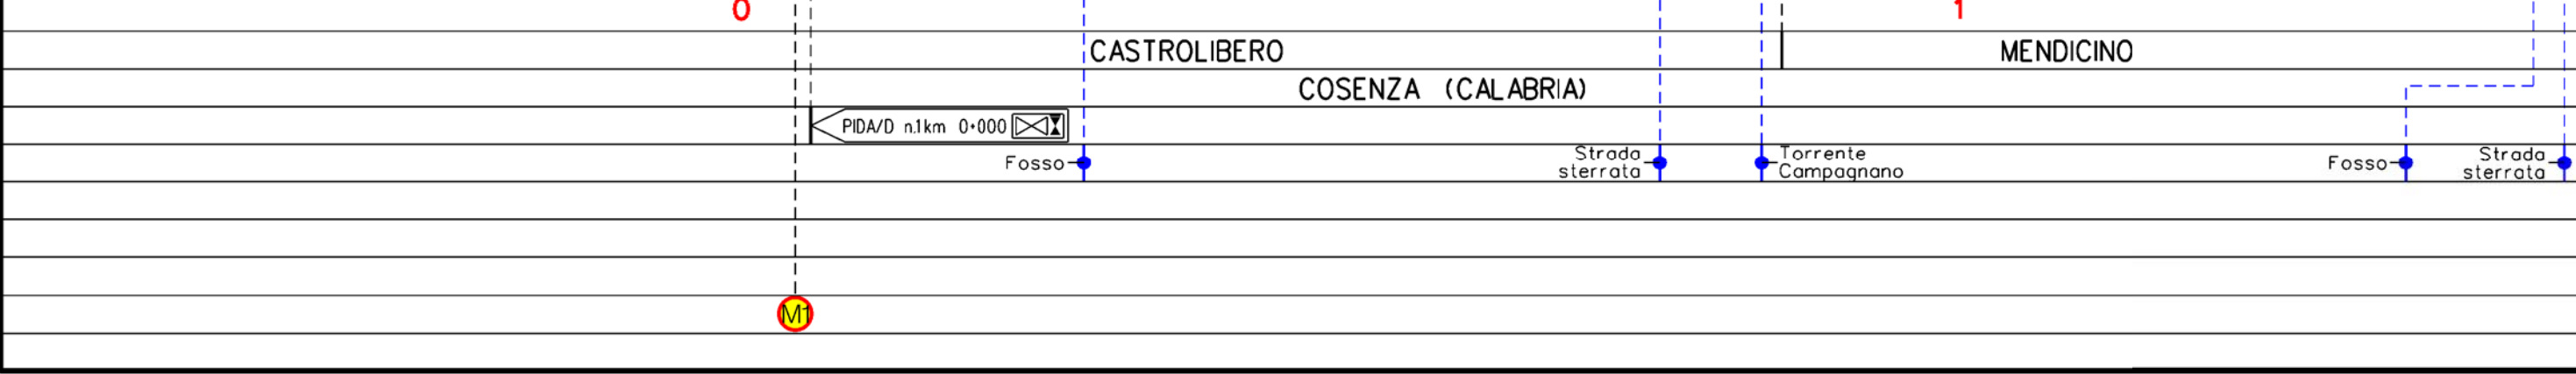


Il presente disegno è di proprietà aziendale - La Società tutelerà i propri diritti a termine di legge.





Metanodotto: All. Comune di Cosenza
 DN 200 (8") - DP 70 bar - MOP 50 bar,
 E OPERE CONNESSE
 nei Comuni di Castrolibero, Mendicino e Cosenza (CS)

STRUMENTI DI PIANIFICAZIONE URBANISTICA

1	09/04/21	AGGIORNAMENTO NORMATIVA H	MARIONNI	CARUBA	LUMINARI	Foglio 3 di 4		
0	12/11/19	EMISSIONE	MARIONNI	CARUBA	LUMINARI			
INDICE	DATA	R E V I S I O N I			ELABORATO	VERIFICATO	APPROVATO	Scala 1:5000
Proprietario			Progettista			Dis. PG-PRG-401		
						Comm.NR/18067/R-L04		

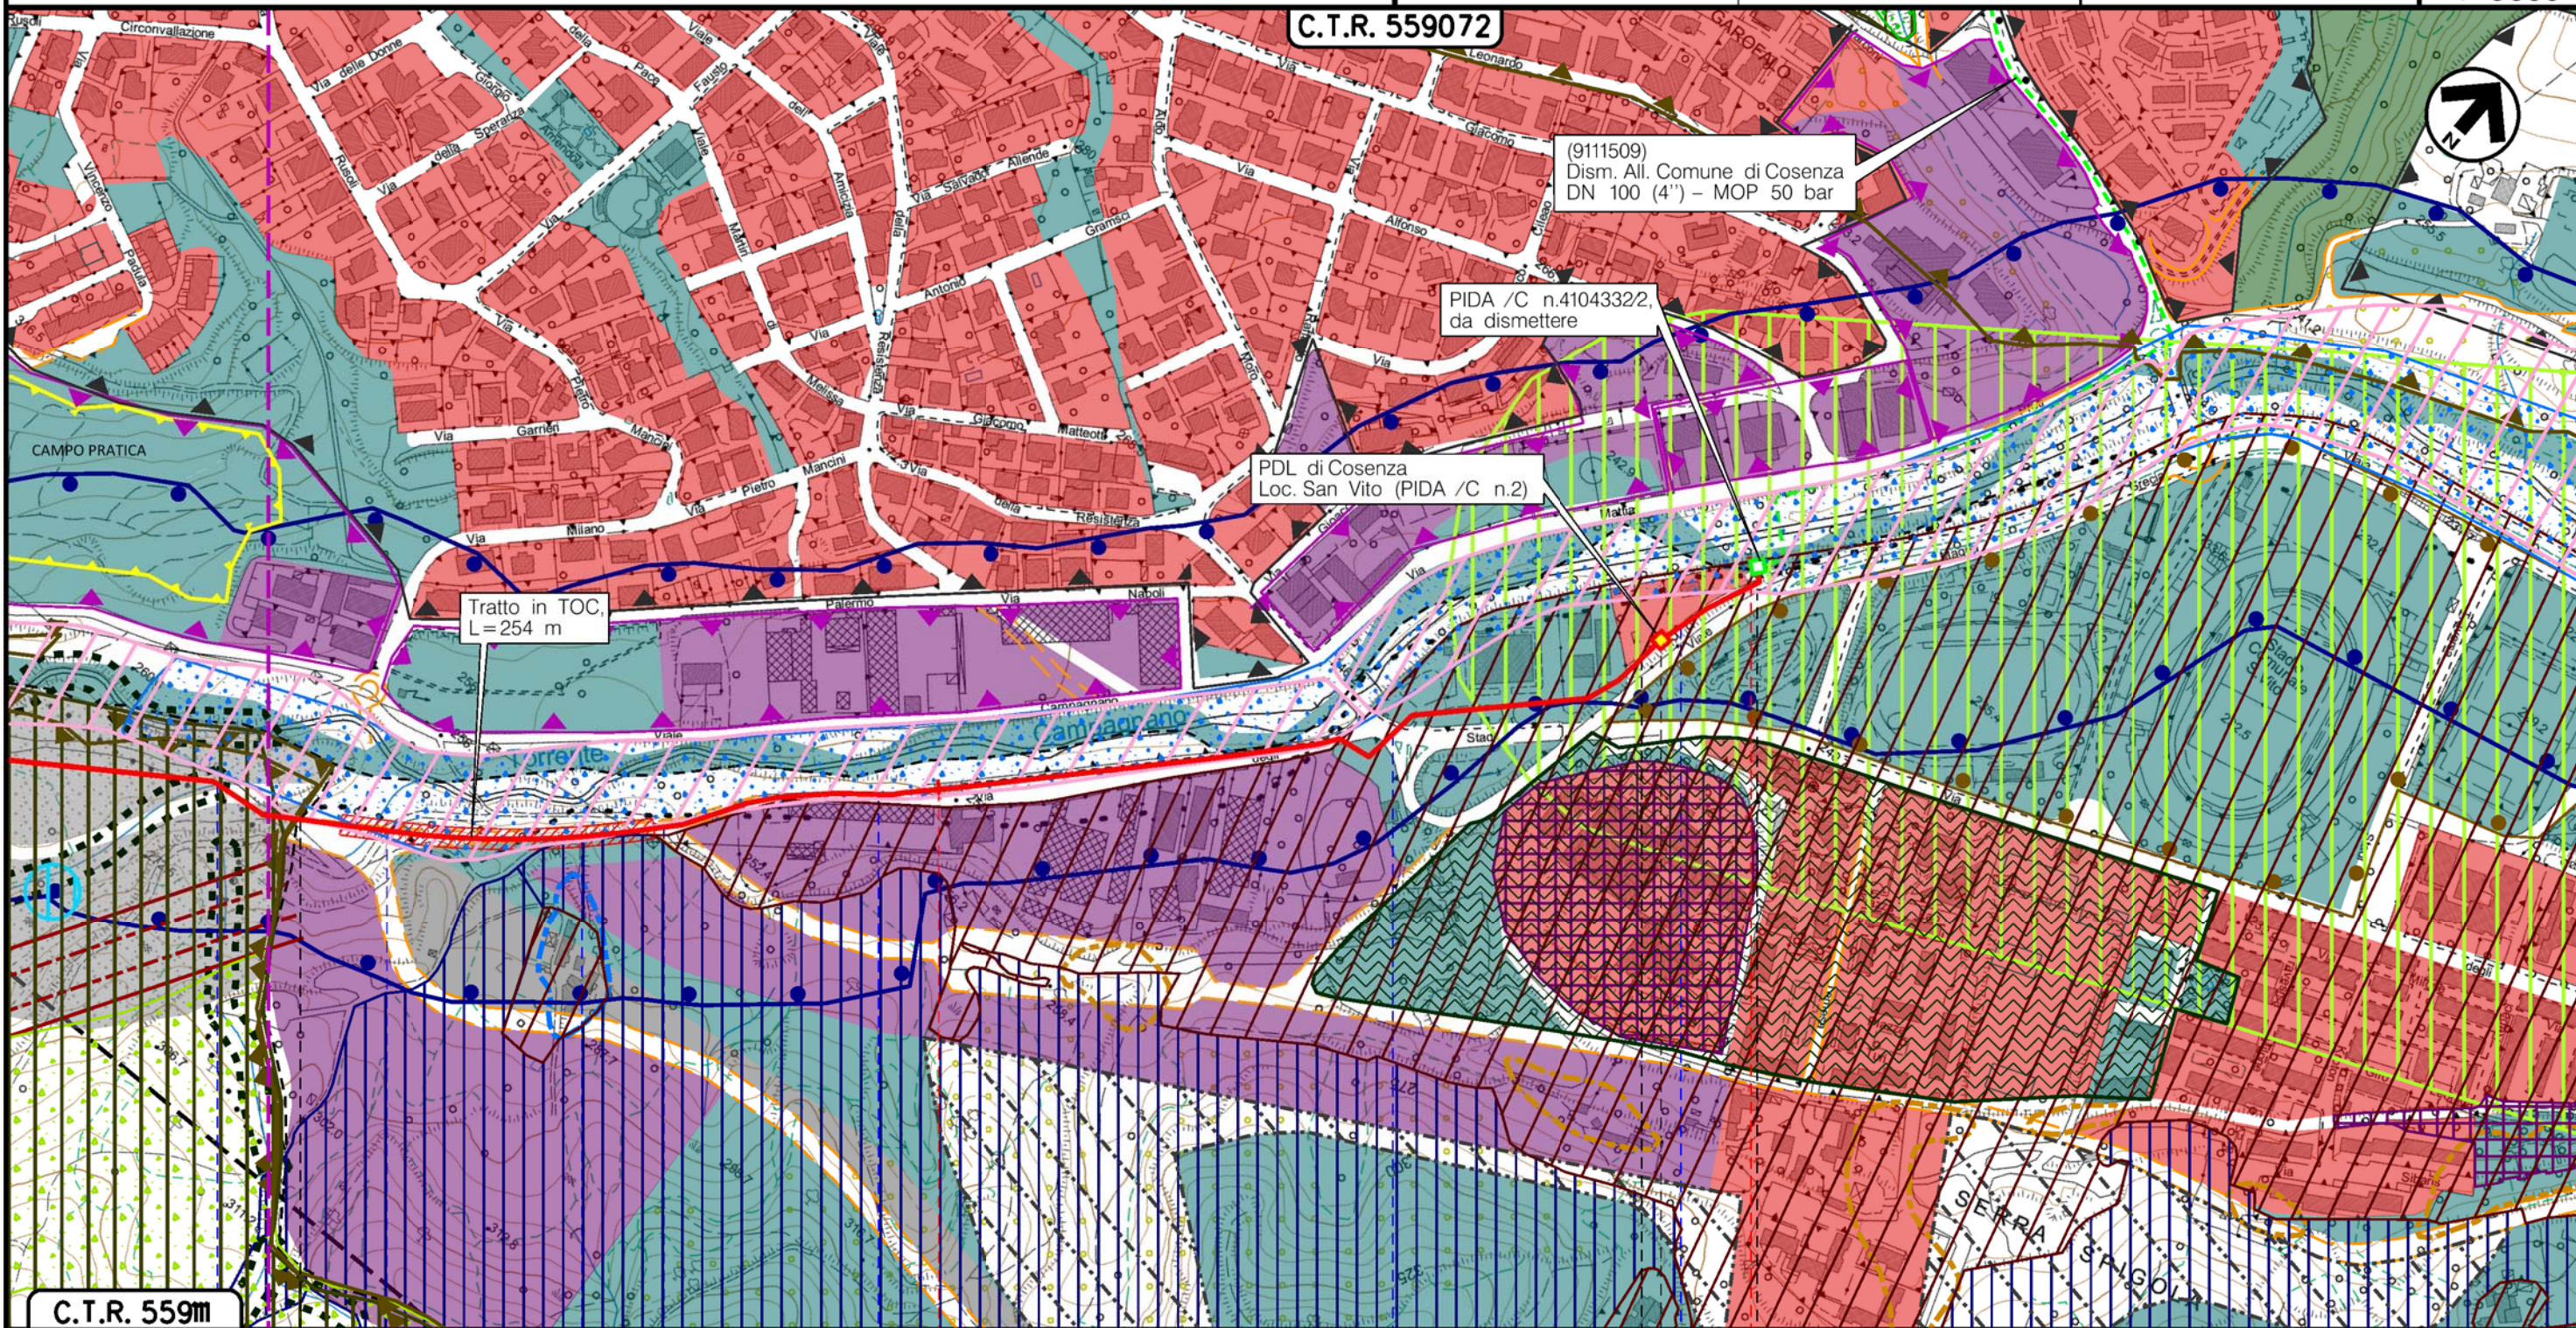

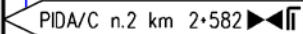C.T.R. 559m		2		2+686	
MENDICINO		COSENZA		CASTROLIBERO	
				COSENZA (CALABRIA)	
Fosso	Strada sterrata	Strada sterrata	Strada asfaltata	Percorrenza Via degli Stadi	Via Degli Stadi
					
				Parall. Viale Magna Grecia	
					

Il presente disegno è di proprietà aziendale - La Società tutelera i propri diritti a termine di legge.

Metanodotto: All. Comune di Cosenza
 DN 200 (8'') – DP 70 bar – MOP 50 bar,
 E OPERE CONNESSE
 nei Comuni di Castrolibero, Mendicino e Cosenza (CS)
 STRUMENTI DI PIANIFICAZIONE URBANISTICA

1	09/04/21	AGGIORNAMENTO NORMATIVA H	MARIONNI	CARUBA	LUMINARI	Foglio 4 di 4	
0	12/11/19	EMISSIONE	MARIONNI	CARUBA	LUMINARI		
INDICE	DATA	R E V I S I O N I			ELABORATO	VERIFICATO	APPROVATO
Proprietario		Progettista		Dis. PG-PRG-401		Scala 1:5000	
				Comm. NR/18067/R-L04 C.T.			

LEGENDA

SIMBOLOGIA CARTOGRAFICA

- | | | | |
|--|--|--|---|
| | Metanodotto in progetto | | Altre condotte di terzi |
| | Metanodotti in esercizio | | Altri metanodotti in progetto |
| | Metanodotti da rimuovere /intasare | | Gallerie, Tunnel, Mini-Microtunnel, Raise Boring e T.O.C. |
| | Alternativa di tracciato | | Impianti di linea in progetto |
| | Aree impianti stacco-terminale in progetto | | Impianti di linea su rete in esercizio |
| | Aree impianti stacco-terminale esistenti | | Impianti di linea rimuovere /intasare |
| | Piazzola di stoccaggio tubazioni | | Depositi temporanei |
| | Strada di accesso all'impianto | | Strade di accesso provvisorio |
| | Adeguamento strade esistenti | | Limite sovrapposizione fogli |
| | | | Integrazioni planimetriche di progetto |
| | | | Integrazioni planimetriche esistenti |

SIMBOLOGIA MECCANICA

- | | |
|--|--|
| | Punto di intercettazione di linea (P.I.L.) |
| | Punto di intercettazione di derivazione importante (P.I.D.I.) |
| | Punto di intercettazione di derivazione semplice con stacco da P.I.L. (P.I.D.S.) |
| | Punto di intercettazione e derivazione semplice con stacco da Linea (P.I.D.S.) |
| | Punto di intercettazione con discaggio di allacciamento (P.I.D.A.) |
| | Punto predisposto per il discaggio di allacciamento (P.P.D.A.) |
| | Punto di sezionamento elettrico terminale (P.S.E.T.) |
| | Stazione predisposta per lancio e ricevimento PIG |
| | Impianto di riduzione/regolazione della pressione |

SIMBOLOGIA TEMATICA

- | | | | | | | | |
|--|--|--|--|--|--|--|---|
| | Aree residenziali, del centro storico, di ristrutturazione, a capacita' insediativa invariata, di conversione, di completamento, di nuovo impianto, rurali. Sub ambiti per nuove urbanizzazioni ad alta, media, bassa e rada densita' | | | | | | |
| | Aree produttive, da riqualificare, da sviluppare, di completamento, di nuovo impianto, per attivita' commerciali, terziarie, direzionali, miste, a destinazione variabile | | | | | | |
| | Aree per servizi di interesse comune, parcheggi, per attivita' urbane, aree per l'istruzione, per il distretto produttivo, religiose, parchi attrezzati per il gioco e lo sport | | | | | | |
| | Aree boscate (D.Lgs 42/04) | | Fascia di rispetto fluviale (D.Lgs 42/04) | | Vincolo idrogeologico | | |
| | Rischio frana R0 nullo | | Rischio frana R1 moderato | | Rischio frana R2 alto | | Rischio frana R3 molto alto |
| | Parco fluviale Campagnano-Surdo | | | | | | Verde di salvaguardia del sistema idrogeologico |
| | E-Aree agricole semplici e agricole con case coloniche ed orti | | E2-Agricole | | E3-Agricole con persistenze insediative | | |
| | E4-Sottozona agricola aree boscate o da rimboschire | | | | E5-Aree ecologiche, paesistico ambientali non suscettibili di insediamento | | |
| | Vincolo di inedificabilita' assoluta (Comune di Mendicino) | | Zone di vincolo idrogeologico e di forestazione (Comune di Mendicino) | | | | |
| | Impianti di depurazione (non presente nel Doc. di Piano che andra' in salvaguardia a breve-Comune di Mendicino) | | Viabilita' di PRG con Fascia di Rispetto (non presente nel Doc. di Piano che andra' in salvaguardia a breve-Comune di Mendicino) | | | | |
| | Ambiti di trasformazione ordinaria e di riaménagemento (Comune di Castrolibero) | | Ambito trasformazione speciale (Comune di Castrolibero) | | | | |
| | Attrezzature collettive pubbliche e private e servizi comunali ed intercomunali in progetto (Comune di Castrolibero) | | | | | | |
| | Aree per le quali e' esclusa qualsiasi nuova edificazione se non opere tese al consolidamento e sistemazione idrogeologica dei siti/manufatti (Comune di Mendicino) | | | | | | |
| | Zone soggette a vincolo di tutela ambientale e di inedificabilita' temporanea (Legge 8 Agosto '85 n.431) Aree di rilevanza visiva paesaggistica (Comune di Castrolibero) | | | | | | |
| | Aree oggetto di stralci e/o prescrizioni (Comune di Mendicino) | | | | | | |
| | Qualificazione architettonica, funzionale e paesaggistica dei contesti di ingresso alla citta' (PSC Comune di Cosenza) | | | | | | |
| | Aree di Attenzione (Art. 24 NTA Comune di Cosenza) | | Piani particolareggiati (Comune di Cosenza) | | | | |
| | Valorizzazione di centralita' locali mediante qualificazione degli spazi e delle attrezzature pubbliche esistenti (PSC Comune di Cosenza) | | | | | | |
| | Valorizzazione delle aree di collegamento ecologico poste a ridosso dei terrazzi fluviali inferiori (Comune di Cosenza) | | | | | | |
| | Riqualificazione paesaggistica e ambientale dei nuclei residenziali intensivi attraverso forme di integrazione degli spazi edificati e aperti con le presenze piu' significative del paesaggio agrario di pregio (PSC Comune di Cosenza) | | | | | | |
| | Riqualificazione paesaggistica e ambientale degli insediamenti di edilizia estensivi finalizzata a favorire migliori relazioni con gli spazi aperti agricoli di pregio paesistico ambientale (PSC Comune di Cosenza) | | | | | | |

Il presente disegno e' di proprieta' aziendale - La Societa' tutelera' i propri diritti a termine di legge.

Progressiva chilometrica	N.	
Comuni		
Province		
Impianti	TIPO - N. - PROGR. km	
Attraversamenti	TIPOLOGIA ATTRAVERSATA (SS n. **, corso d'acqua, ferrovia, ecc.)	
Strade - Piste - Piazzole tubazioni	ACCESSO IMPIANTI	ADEGUAMENTI STRADE
Fascia di lavoro	ALLARGATA	
Scavabilita' terreni	SCIOLTI (T)	ROCCIA TENERA (RT) ROCCIA DURA (RD)
Manufatti		