

COROGRAFIA Scala 1:200.000



1	09/04/21	AGGIORNAMENTO NORMATIVA H	MARIONNI	CARUBA	LUMINARI
0	12/11/19	EMISSIONE	MARIONNI	CARUBA	LUMINARI
INDICE	DATA	R E V I S I O N I			ELABORATO VERIFICATO APPROVATO
Proprietario		Progettista			Dis. PG-US-904
					Fg. 1 di 4
Metanodotto:			Comm. NR/18067/R-L04 C.T.		
All. Comune di Cosenza			INDICE		
DN 100 (4'') - MOP 50 bar,			1		
E OPERE CONNESSE					
in comune di Castrolibero (CS)					
"Progetto di dismissione"			Scala 1:5000		
TRACCIATO DELLA CONDOTTA DA RIMUOVERE			Sostituisce il		
USO DEL SUOLO			Sostituito dal		

Metanodotto:


All. Comune di Cosenza
DN 100 (4") - MOP 50 bar,
E OPERE CONNESSE
in comune di Castrolibero (CS)
"Progetto di dismissione"

1	09/04/21	AGGIORNAMENTO NORMATIVA H	MARIONNI	CARUBA	LUMINARI
0	12/11/19	EMISSIONE	MARIONNI	CARUBA	LUMINARI
INDICE	DATA	R E V I S I O N I			ELABORATO
Proprietario		Progettista		Dis. PG-US-904	
snam		COMIS		Comm.NR/18067/R-L04	
				Stadio Comunale S.Vito	

Foglio
2
di 4
Scala
1:5000

TRACCIATO DELLA CONDOTTA DA RIMUOVERE - USO DEL SUOLO

C.T.R. 559072

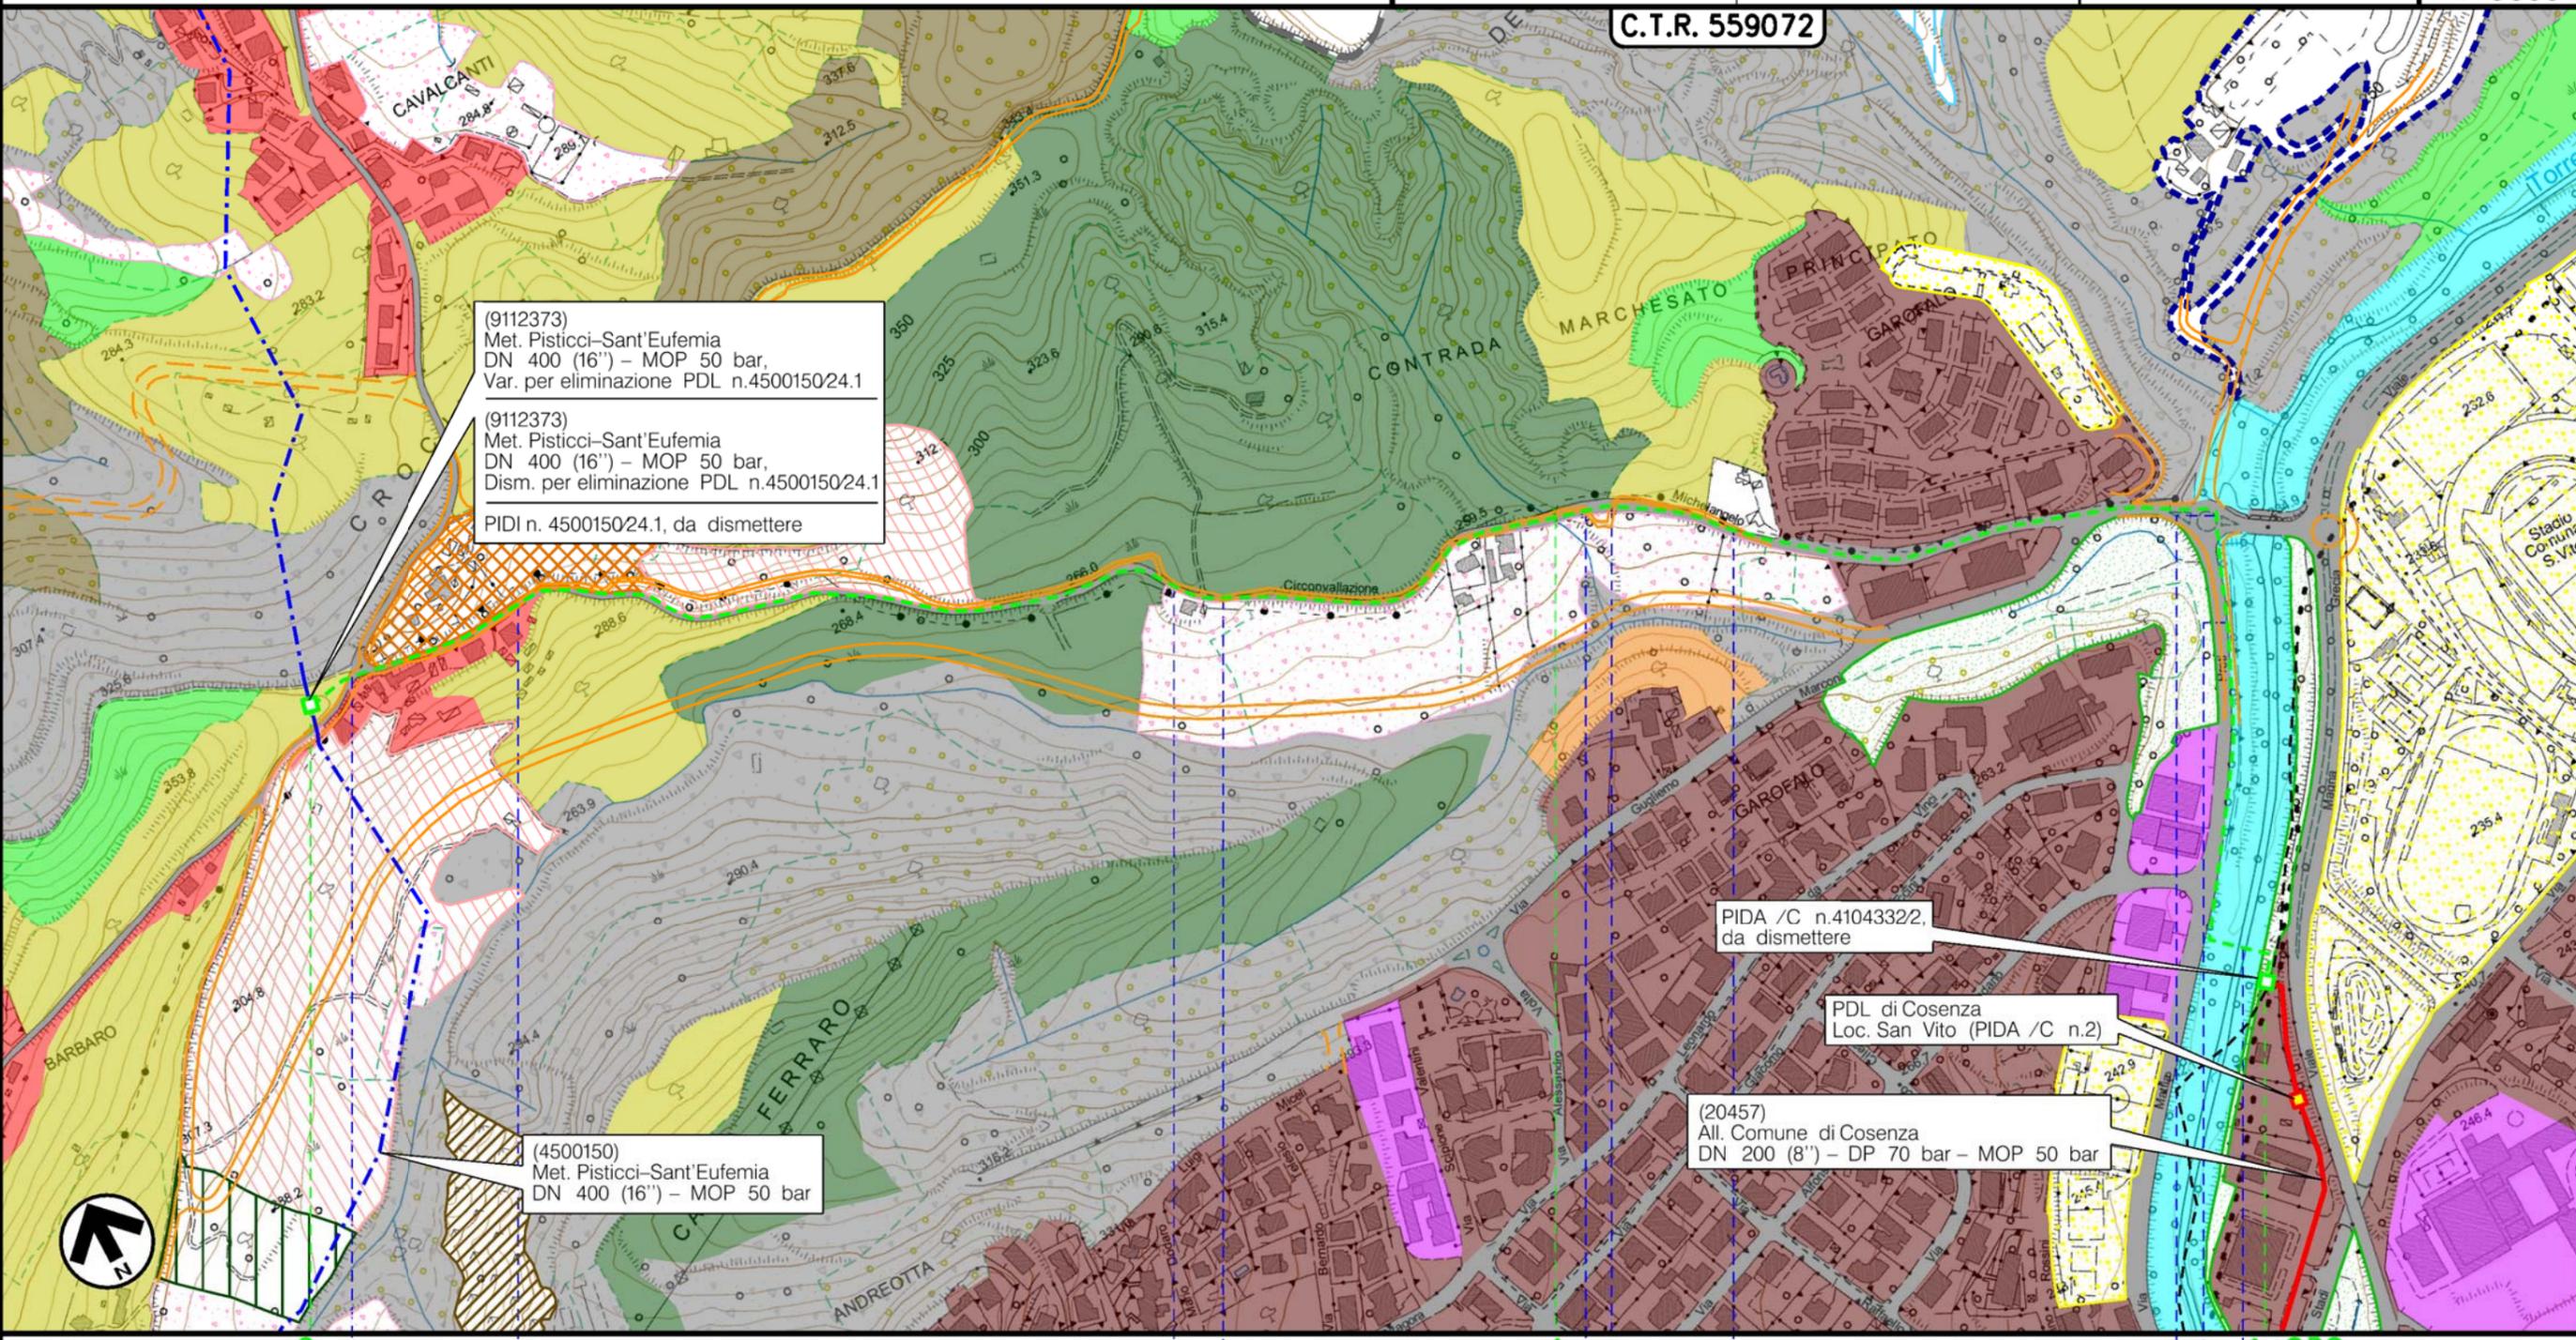

CASTROLIBERO
COSENZA (CALABRIA)

Via Barbaro Via Marchesato Via Marchesato Via Marchesato Rotatoria Via Marchesato Perc. Via Preti Torreonte Campagnano


Il presente disegno e' di proprieta' aziendale - La Societa' tutelera' i propri diritti a termine di legge.

Metanodotto:

Met. Pisticci-Sant'Eufemia
DN 400 (16") - MOP 50 bar,
Dism. per eliminazione PDL n.4500150/24.3
in Comune di Castrolibero (CS)
"Progetto di dismissione"

1	09/04/21	AGGIORNAMENTO NORMATIVA H	MARIONNI	CARUBA	LUMINARI	Foglio 3 di 4		
0	12/11/19	EMISSIONE	MARIONNI	CARUBA	LUMINARI			
INDICE	DATA	R E V I S I O N I			ELABORATO	VERIFICATO	APPROVATO	Scala 1:5000
Proprietario		Progettista		Dis. PG-US-904		Comm.NR/18067/R-L04		
								

TRACCIATO DELLA CONDOTTA DA RIMUOVERE - USO DEL SUOLO

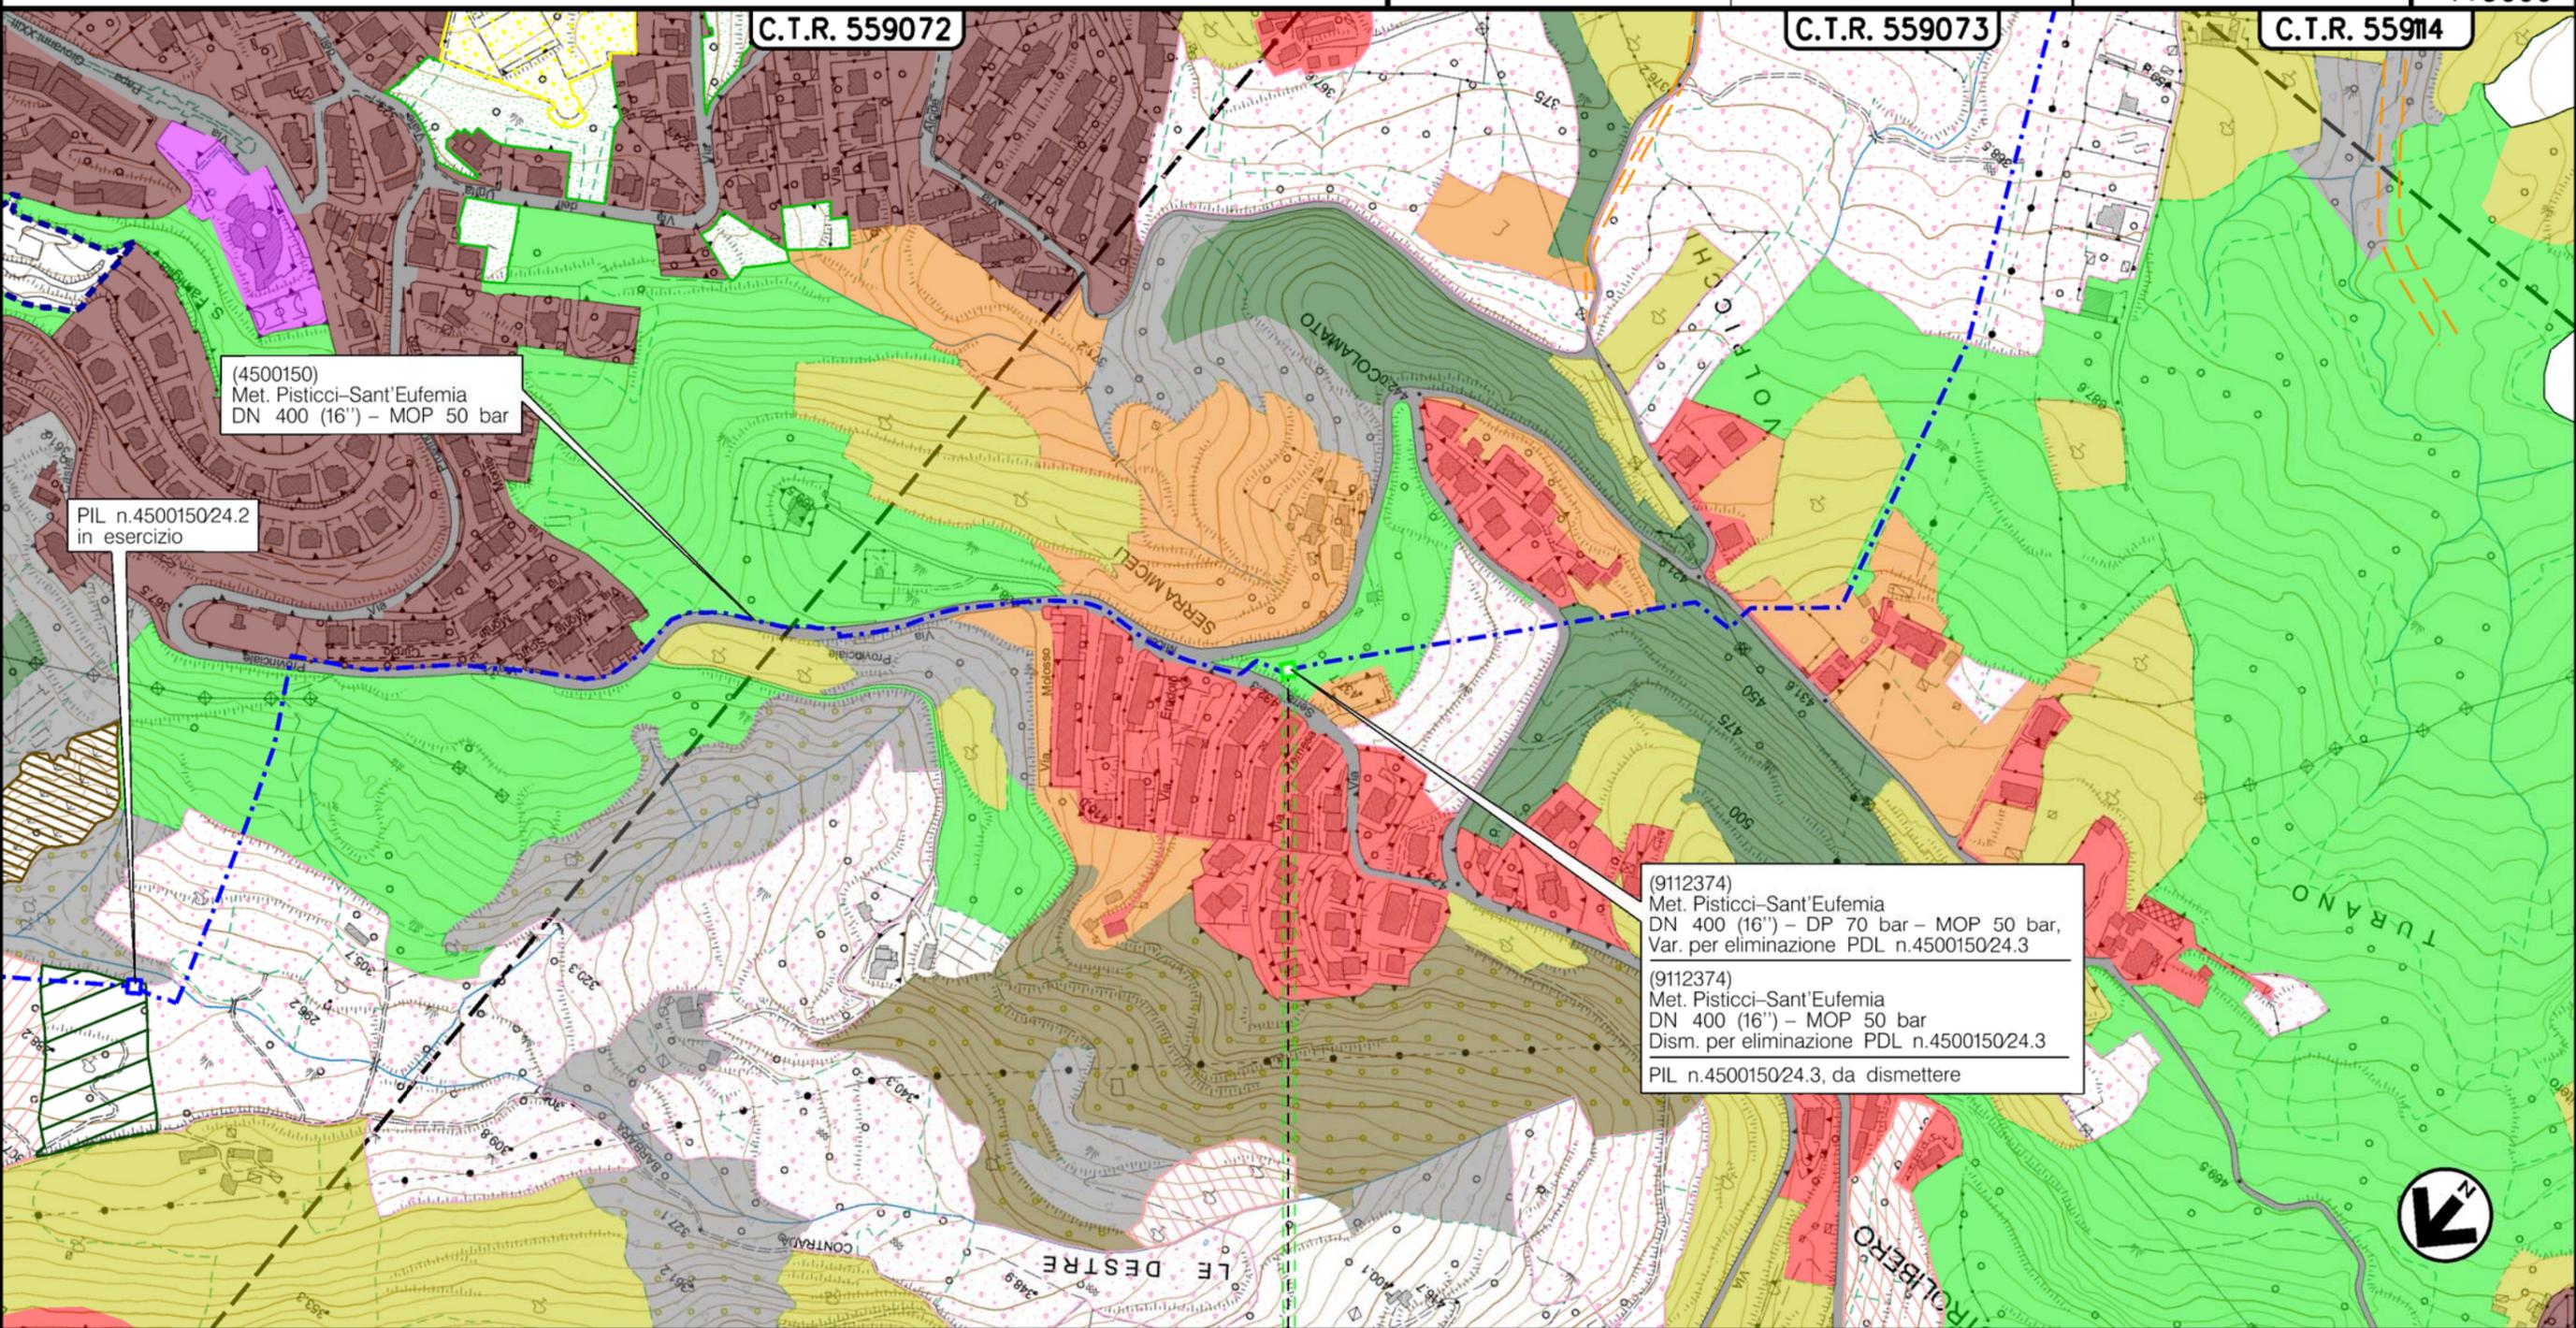

Il presente disegno è di proprietà aziendale - La Società tutelerà i propri diritti a termine di legge.

0+012
CASTROLIBERO
COSENZA (CALABRIA)
 < PIL n.4500150/24.3 >

Il presente disegno è di proprietà aziendale - La Società tutela i propri diritti a termine di legge.

Metanodotto: All. Comune di Cosenza
DN 100 (4'') - MOP 50 bar,
E OPERE CONNESSE
in comune di Castrolibero (CS)
"Progetto di dismissione"

TRACCIATO DELLA CONDOTTA DA RIMUOVERE - USO DEL SUOLO

1	09/04/21	AGGIORNAMENTO NORMATIVA H	MARIONNI	CARUBA	LUMINARI	Foglio 4 di 4	
0	12/11/19	EMISSIONE	MARIONNI	CARUBA	LUMINARI		
INDICE	DATA	R E V I S I O N I			ELABORATO	VERIFICATO	APPROVATO
Proprietario		Progettista		Dis. PG-US-904		Scala 1:5000	
				Comm. NR/18067/R-L04 C.T.			

LEGENDA

SIMBOLOGIA CARTOGRAFICA

- | | | | |
|--|--|--|---|
| | Metanodotto in progetto | | Altre condotte di terzi |
| | Metanodotti in esercizio | | Altri metanodotti in progetto |
| | Metanodotti da rimuovere /intasare | | Gallerie, Tunnel, Mini-Microtunnel, Raise Boring e T.O.C. |
| | Alternativa di tracciato | | Impianti di linea in progetto |
| | Aree impianti stacco-terminale in progetto | | Impianti di linea su rete in esercizio |
| | Aree impianti stacco-terminale esistenti | | Impianti di linea da rimuovere /intasare |
| | Piazzola di stoccaggio tubazioni | | Depositi temporanei |
| | Strada di accesso all'impianto | | Strade di accesso provvisorio |
| | Adeguamento strade esistenti | | Limite sovrapposizione fogli |
| | | | Integrazioni planimetriche di progetto |
| | | | Integrazioni planimetriche esistenti |

SIMBOLOGIA MECCANICA

- | | |
|--|--|
| | Punto di intercettazione di linea (P.I.L.) |
| | Punto di intercettazione di derivazione importante (P.I.D.I.) |
| | Punto di intercettazione di derivazione semplice con stacco da P.I.L. (P.I.D.S.) |
| | Punto di intercettazione e derivazione semplice con stacco da Linea (P.I.D.S.) |
| | Punto di intercettazione con discaggio di allacciamento (P.I.D.A.) |
| | Punto predisposto per il discaggio di allacciamento (P.P.D.A.) |
| | Punto di sezionamento elettrico terminale (P.S.E.T.) |
| | Stazione predisposta per lancio e ricevimento PIG |
| | Impianto di riduzione/ regolazione della pressione |

SIMBOLOGIA TEMATICA

- | | |
|--|--|
| | 111-Tessuto urbano continuo |
| | 112-Tessuto urbano discontinuo |
| | 121-Insediamenti industriali commerciali e grandi impianti di servizi pubblici e privati |
| | 1221-Reti stradali e spazi accessori |
| | 133-Cantieri |
| | 141-Aree verdi urbane |
| | 142-Aree sportive e ricreative |
| | 211-Seminativi in aree non irrigue |
| | 212-Seminativi in aree irrigue |
| | 221-Vigneti |
| | 224-Oliveti |
| | 226-Arbicoltura da legno |
| | 2411-Colture temporanee associate e colture permanenti |
| | 242-Colture temporanee associate a colture permanenti |
| | 243-Aree prevalentemente occupate da colture agrarie con spazi naturali |
| | 246-Oliveti misti vigneti |
| | 311-Boschi di latifoglie |
| | 321-Aree a pascolo naturale e praterie di alta quota |
| | 322-Cespuglieti e arbusteti |
| | 324-Aree a vegetazione boschiva e arbustiva in evoluzione |
| | 511-Corsi d'acqua canali e idrovie |

Progressiva chilometrica	N.	
Comuni		
Province		
Impianti	TIPO - N. - PROGR. km	
Attraversamenti	TIPOLOGIA ATTRAVERSATA (SS n. **, corso d'acqua, ferrovia, ecc.)	
Strade - Piste - Piazzole tubazioni	ACCESSO IMPIANTI	ADEGUAMENTI STRADE
Fascia di lavoro	ALLARGATA	DEPOSITI TEMPORANEI
Scavabilita' terreni	SCIOLTI (T)	ROCCIA TENERA (RT) ROCCIA DURA (RD)