


LEGENDA MASCHERAMENTO			
	INERBIMENTO		GINESTRA (n. 9)
	LENTISCO (n. 10)		TEREBINTO (n. 8)
TOTALE N. 27 PIANTE			

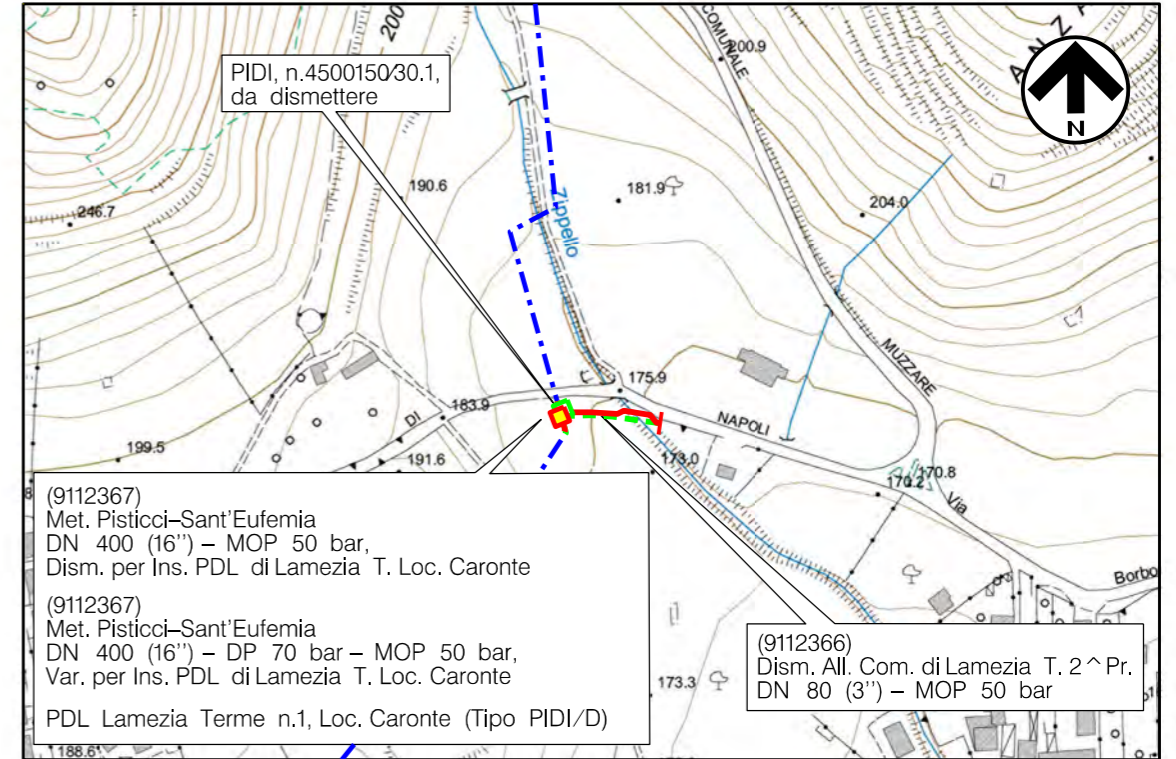

Comune di LAMEZIA TERME (CTR 574043)
STRALCIO PLANIMETRICO Scala 1:5000



0	09/04/21	Emissione		LUNADEI	BATTISTI	LUMINARI
REV.	DATA	DESCRIZIONE		DESEGN.	CONTR.	APPROV.
		Proprietario	Progettista	DISEGNO IM-MASC-9112367-01		
Impianto: MET. PISTICCI-SANT'EUFEMIA DN 400 (16") - DP 70 bar - MOP 50 bar Variante per inserimento PDL di Lamezia Terme Loc. Caronte in Comune di Lamezia Terme				REVISIONE 0		
				COMMESSA NR/18067/R-L03		
				COD. TEC. 9112367		
				SCALA		
MASCHERAMENTO PUNTO DI STACCO DISCATO DA (P.I.D.A./D) n. 1 LOCALITA' CARONTE (CZ)				FOGLIO 1 di 2		



MASCHERAMENT PUNTO DI STACCO
DISCATO DA (P.I.D.A./D) n. 1
LOCALITA' CARONTE (CZ)

COMMESSA
NR/18067/R-L03
COD. TEC
9112367

Foglio
2 di 2

FOTOINSERIMENTO

IM-MASC-9112367-01



Vista n. 1: Stato di fatto



Vista n. 2: Stato di progetto



Vista n. 3: Stato di progetto con mascheramento

