

LEGENDA

SIMBOLOGIA CARTOGRAFICA

- Metanodotto in progetto
DN 200 (8"), DP 60 bar, MOP 12 bar
- Metanodotto da dismettere
DN 175 (7"), MOP 12 bar
- Opere connesse da dismettere
- Metanodotto in esercizio
da ricollegare
- Metanodotti SGI esistenti
- Altri Metanodotti esistenti
- Aree impianti stacco-terminale
in progetto
- Aree impianti stacco-terminale
SGI esistenti
- Aree impianti esistenti
- T.O.C. - Trivelle spingitubo principali
- Impianti di linea in progetto
- Impianti di linea da porre fuori
esercizio e recuperare
- Impianti di linea in esercizio
- Limite sovrapposizione fogli
- Metanodotto SNAM Chieti - Rieti
DN 400 (16") DP= MOP 24 bar
(di futura realizzazione)
- Opere connesse in progetto

Ricollegamento / Interconnessione
DN xxx (x"), DP xx bar, MOP xx bar
L = xx m

LEGENDA TEMATICA

- Vincolo Idrogeologico (R.D. 3267/1923)
- Aree percorse dal fuoco (L. 353/2000)
Aree percorse dal fuoco 2005-2009
- Aree percorse dal fuoco 2010-2019

RETE NATURA 2000

- SIC-IT7130105
"Rupe di Turrivalignani e Fiume Pescara"


SIMBOLOGIA MECCANICA

- Punto di intercettazione di linea (P.I.L.)
- Punto di intercettazione di derivazione importante (P.I.D.I.)
- Punto di intercettazione e derivazione semplice con stacco da linea (P.I.D.S.)
- Punto di intercettazione di derivazione importante
con discaggio di allacciamento (P.I.D.I.)
- Impianto di riduzione/regolazione della pressione

SITI CONTAMINATI

(Censimento A.R.T.A. Abruzzo)

- SIN Bussi sul Tirino
- SIR Chieti Scalo
- SIR Saline Alento
- Siti sottoposti a procedura
di bonifica
- Siti a rischio potenziale di
contaminazione sottoposti
o da sottoporre a verifiche
ambientali

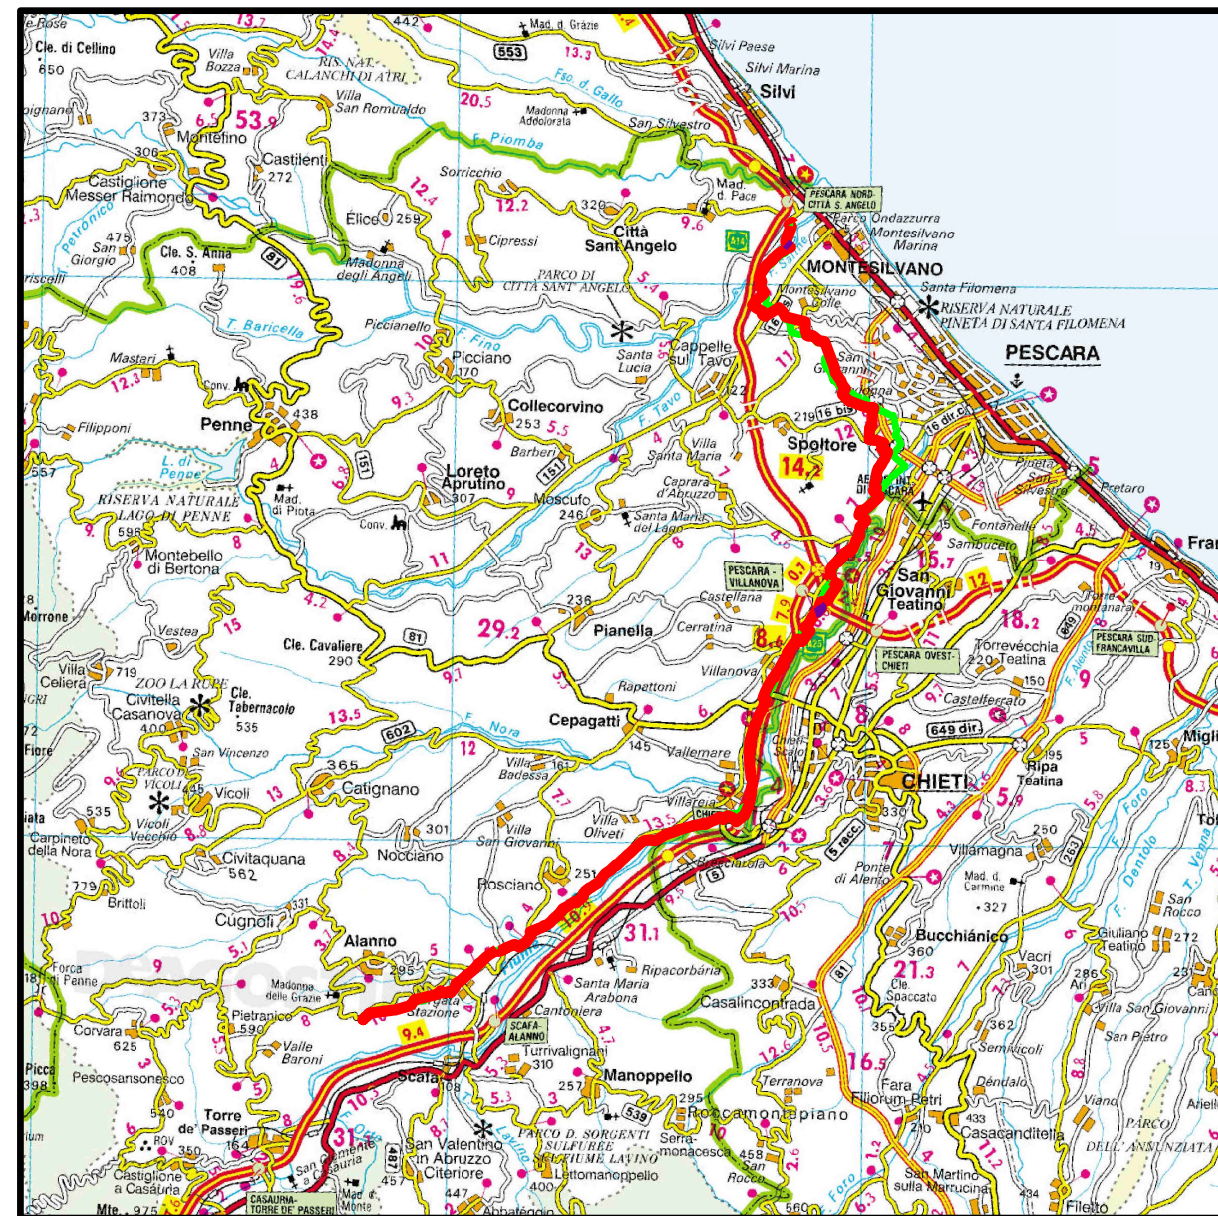

COROGRAFIA 1:250.000



Il presente disegno e' di proprieta' aziendale - La Societa' tutelera' i propri diritti a termine di legge.


0	13/07/21	EMISSIONE PER ENTI			DEL VECCHIO	FRANCESCONE	BANCI		
REV.	DATA	DESCRIZIONE			ELABORATO	VERIFICATO	APPROVATO		
		Società Gasdotti Italia S.P.A.		Progettista 		COMMESSA 5719	UNITA' 001		
METANODOTTO CITTA' SANT'ANGELO - ALANNO					DISEGNO P-PG-D-1039				
					REVISIONE 0				
STRUMENTI DI TUTELA E PIANIFICAZIONE NAZIONALI					FG.	1	DI	13	
					SCALA	1:10.000			

METANODOTTO CITTA' SANT'ANGELO - ALANNO

STRUMENTI DI TUTELA E PIANIFICAZIONE NAZIONALI

C.T.R. F. 351062

Quadro d'unione

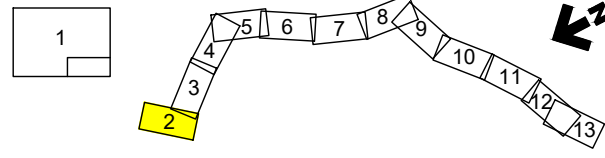


0	13/07/21	EMMISSIONE PER ENTI	DEL VECCHIO	FRANCESCO	BANCI	Foglio 2
REV.	DATA	DESCRIZIONE	ELABORATO	VERIFICATO	APPROVATO	di 13
		Progettista	5719-001		Scala 1:10.000	
		Enereco		P-PG-D-1039		



C.T.R. F. 351101


C.T.R. F. 351104

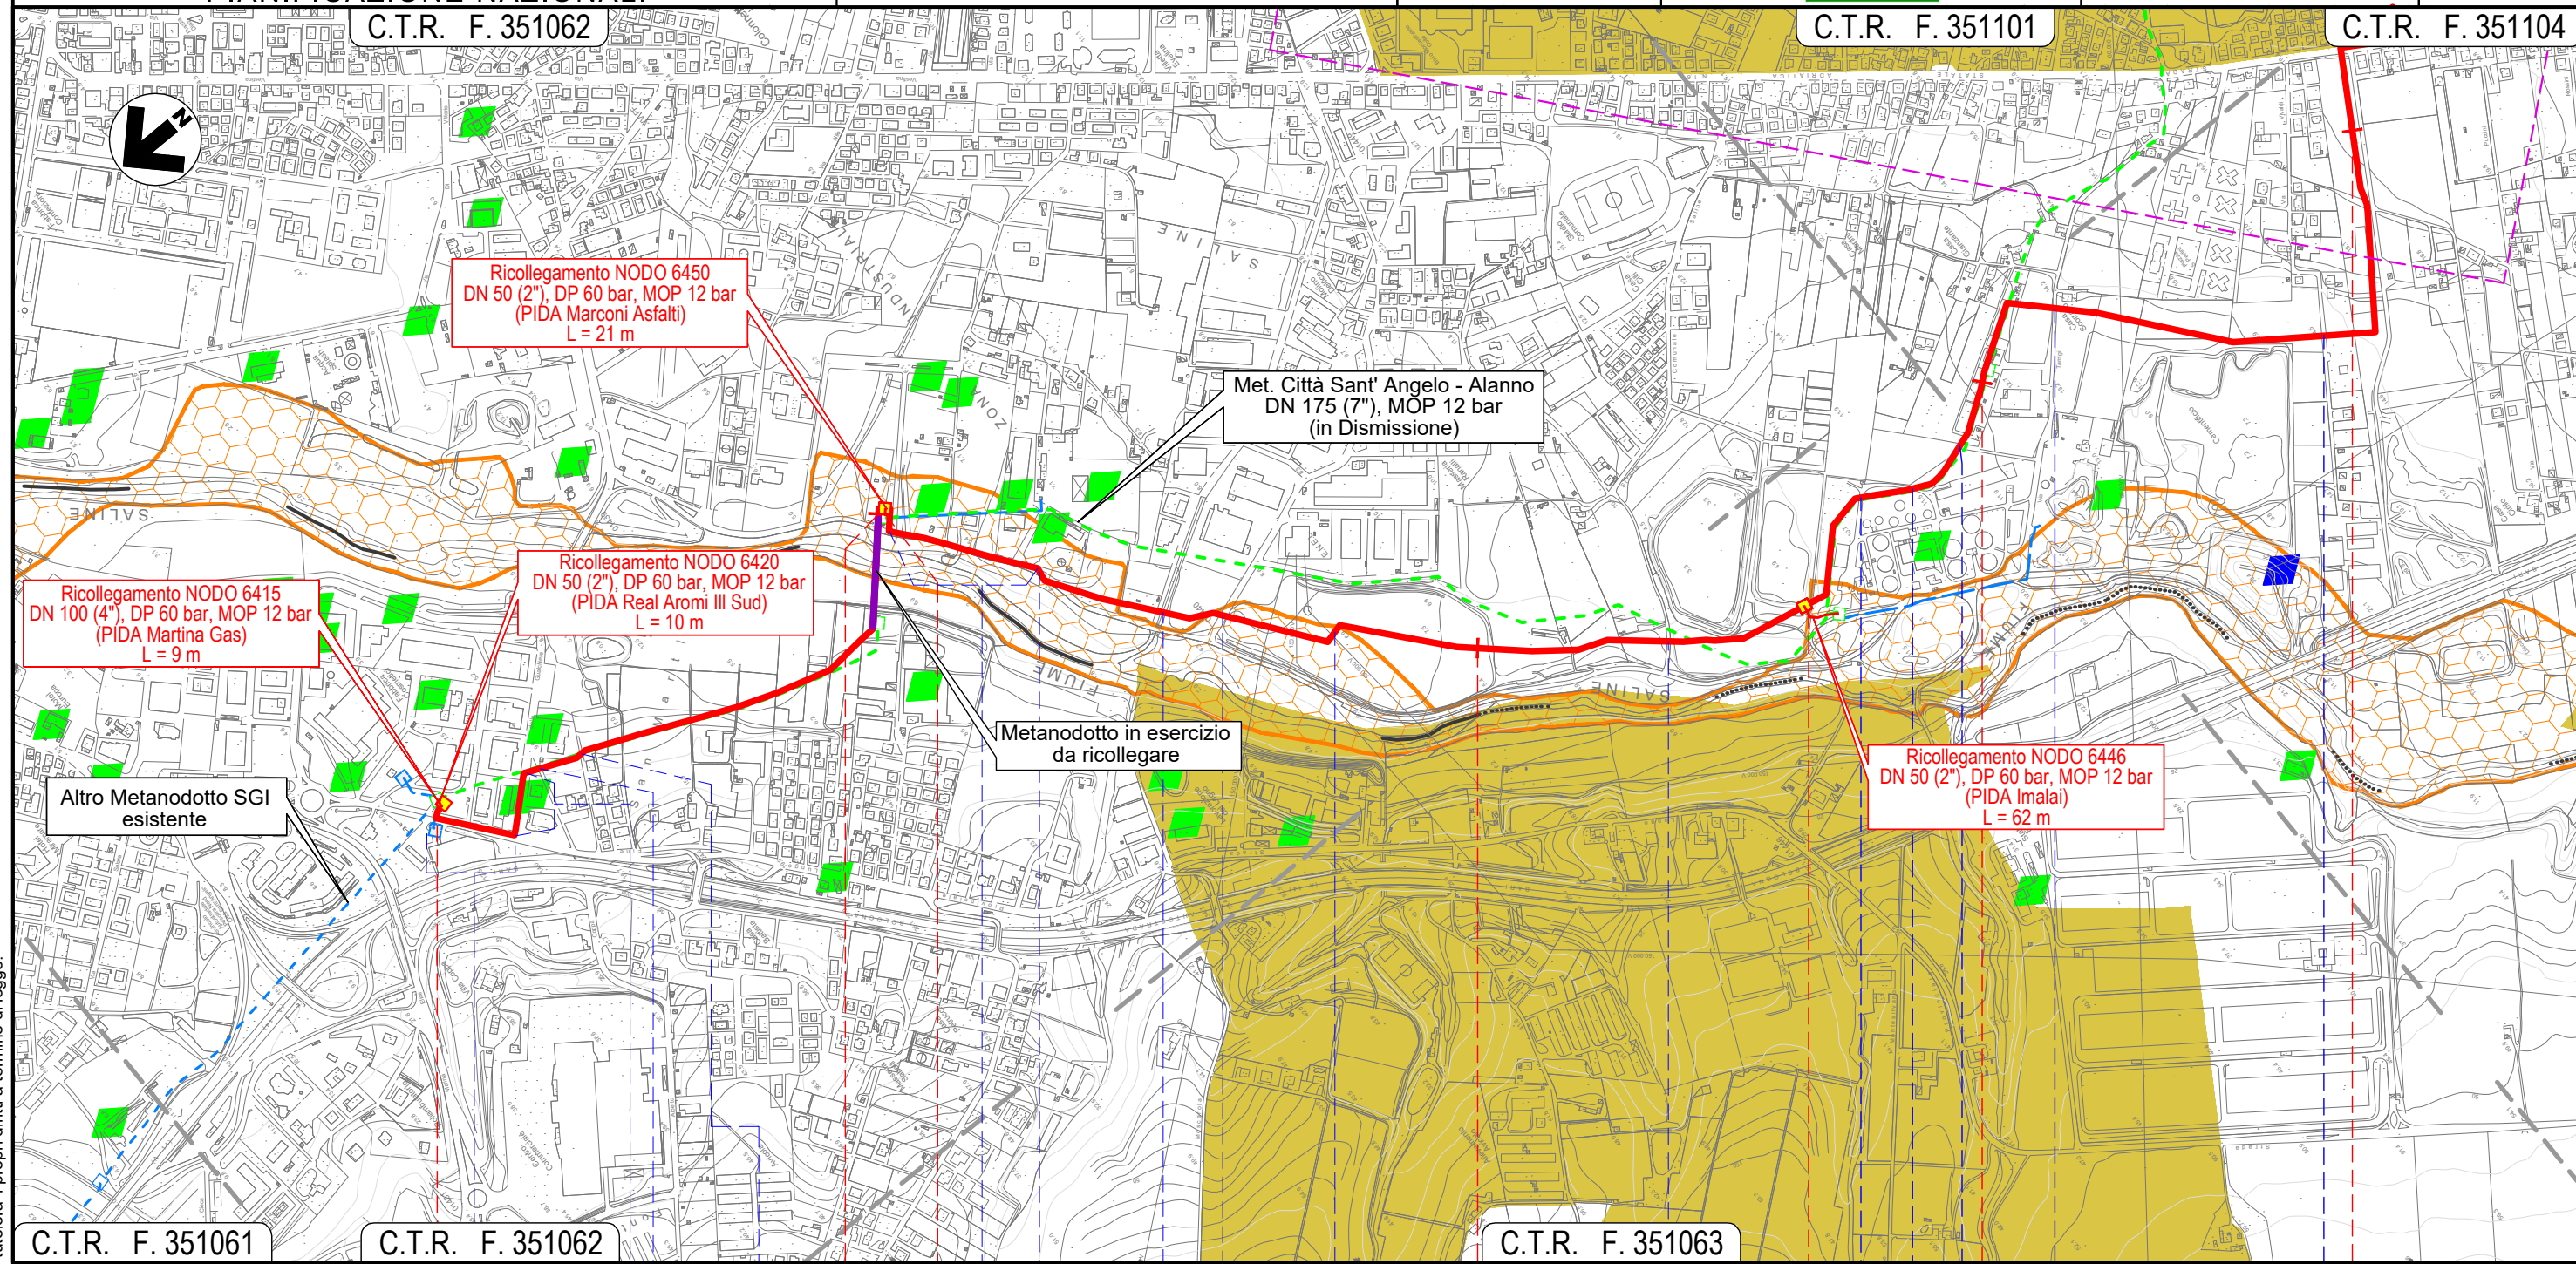

C.T.R. F. 351061

C.T.R. F. 351062

C.T.R. F. 351063

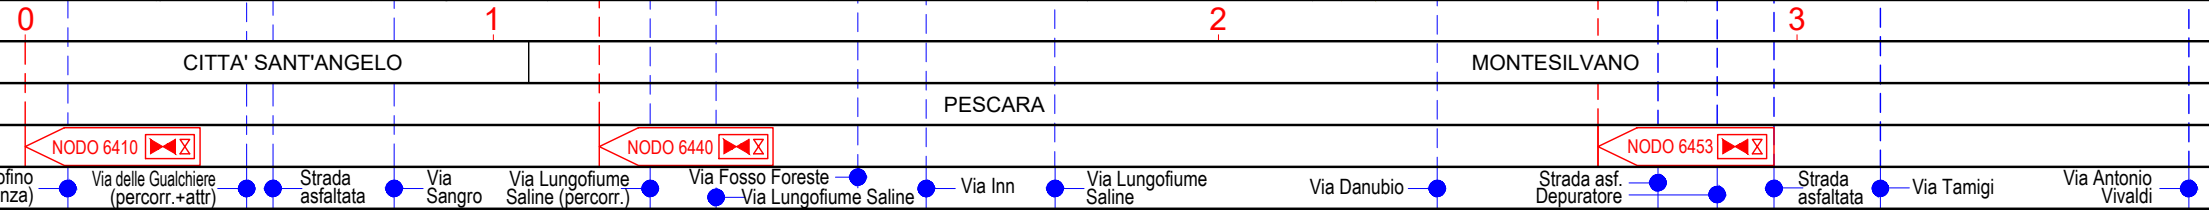

Il presente disegno e' di proprieta' aziendale - La Societa' tutelera' i propri diritti a termine di legge.

METANODOTTO CITTA' SANT'ANGELO - ALANNO

STRUMENTI DI TUTELA E PIANIFICAZIONE NAZIONALI


C.T.R. F. 351062

Quadro d'unione



0	13/07/21	EMISSIONE PER ENTI	DEL VECCHIO	FRANCESCONE	BANCI	Foglio 3 di 13 Scala 1:10.000
REV.	DATA	DESCRIZIONE	ELABORATO	VERIFICATO	APPROVATO	
		Progettista				Comm. 5719-001
		Società Gasdotti Italia S.P.A.				Dis. P-PG-D-1039

C.T.R. F. 351101

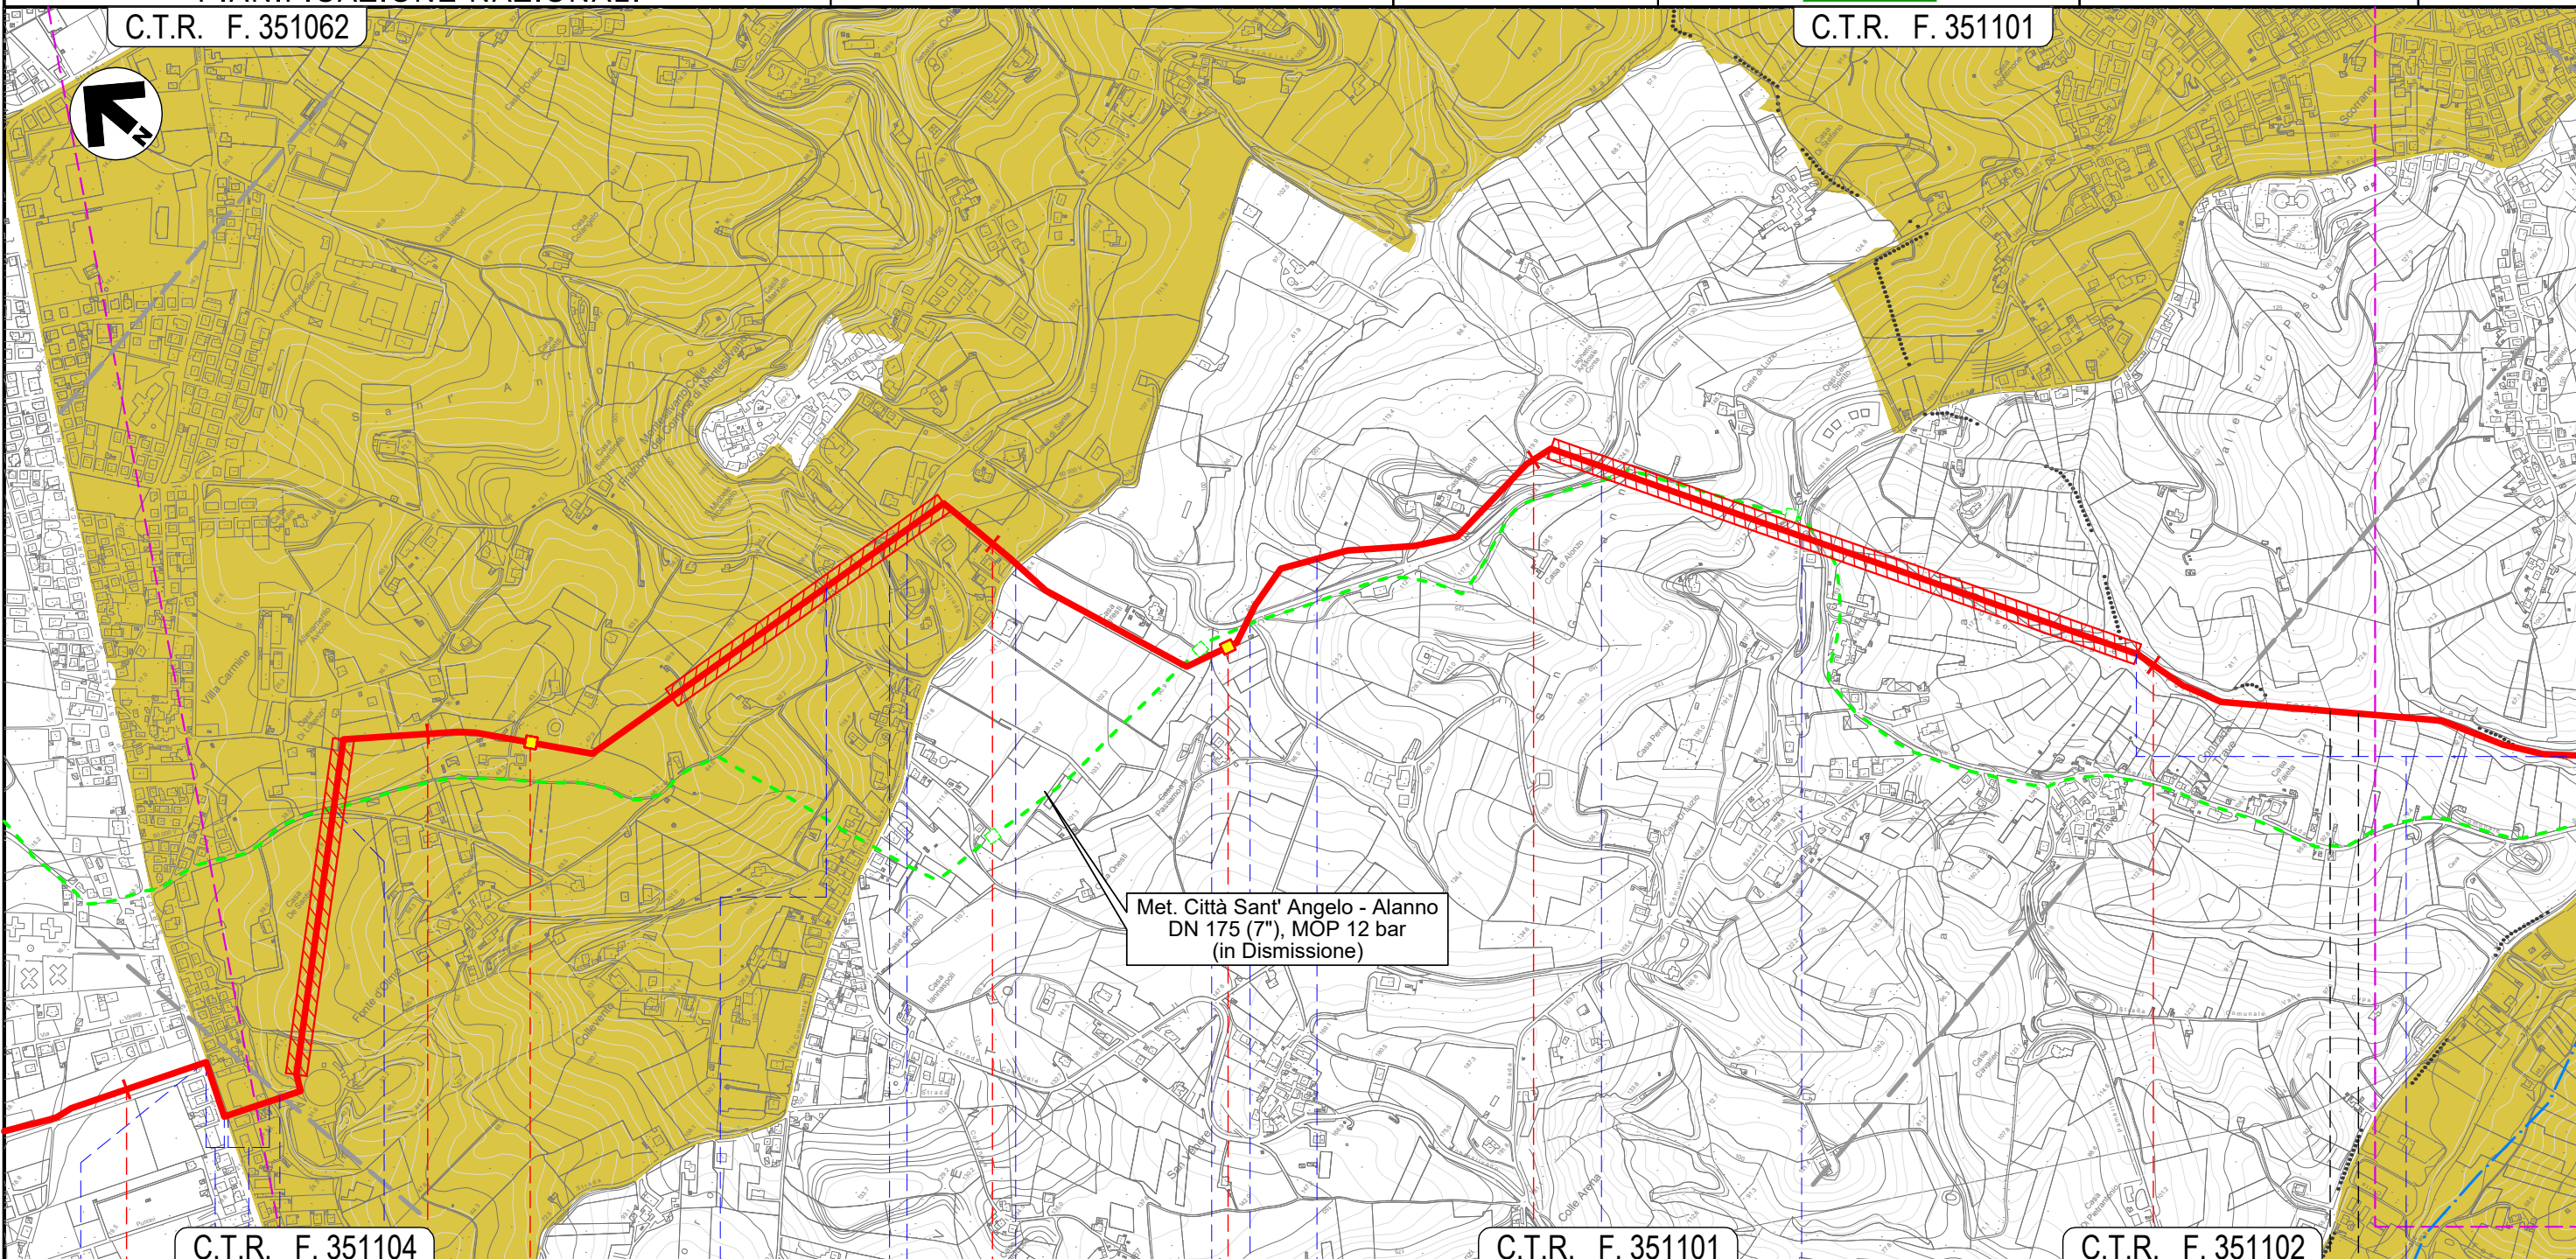

Met. Città Sant' Angelo - Alanno
DN 175 (7"), MOP 12 bar
(in Dismissione)

C.T.R. F. 351104

C.T.R. F. 351101

C.T.R. F. 351102


4	5	6	7	8		
MONTESILVANO			PESCARA		PESCARA	MONTESILVANO
Via Vestina		Via Fosso dello Sportello		Via Fosso dello Sportello		Fosso Valle Furci (percorrenza)
Via Vestina	Via Vestina (percorrenza)	Via Pavese (percorrenza)	Via F.lli Cervi	NODO 6457	NODO 6470	
		Strada Piazza Osvaldo Galli	S.P. n.25	S.P. n.26	Fosso Mazzocco	S.P. n.26
						Via Giorgio La Pira

Il presente disegno e' di proprieta' aziendale - La Societa' tutelera' i propri diritti a termine di legge.

METANODOTTO CITTA' SANT'ANGELO - ALANNO

STRUMENTI DI TUTELA E PIANIFICAZIONE NAZIONALI


Quadro d'unione

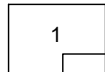

0	13/07/21	EMISSIONE PER ENTI	DEL VECCHIO	FRANCESCONE	BANCI	Foglio 4
REV.	DATA	DESCRIZIONE	ELABORATO	VERIFICATO	APPROVATO	
			Progettista 			Scala 1:10.000
			Comm.	5719-001		
			Dis.	P-PG-D-1039		

C.T.R. F. 351101

C.T.R. F. 351113

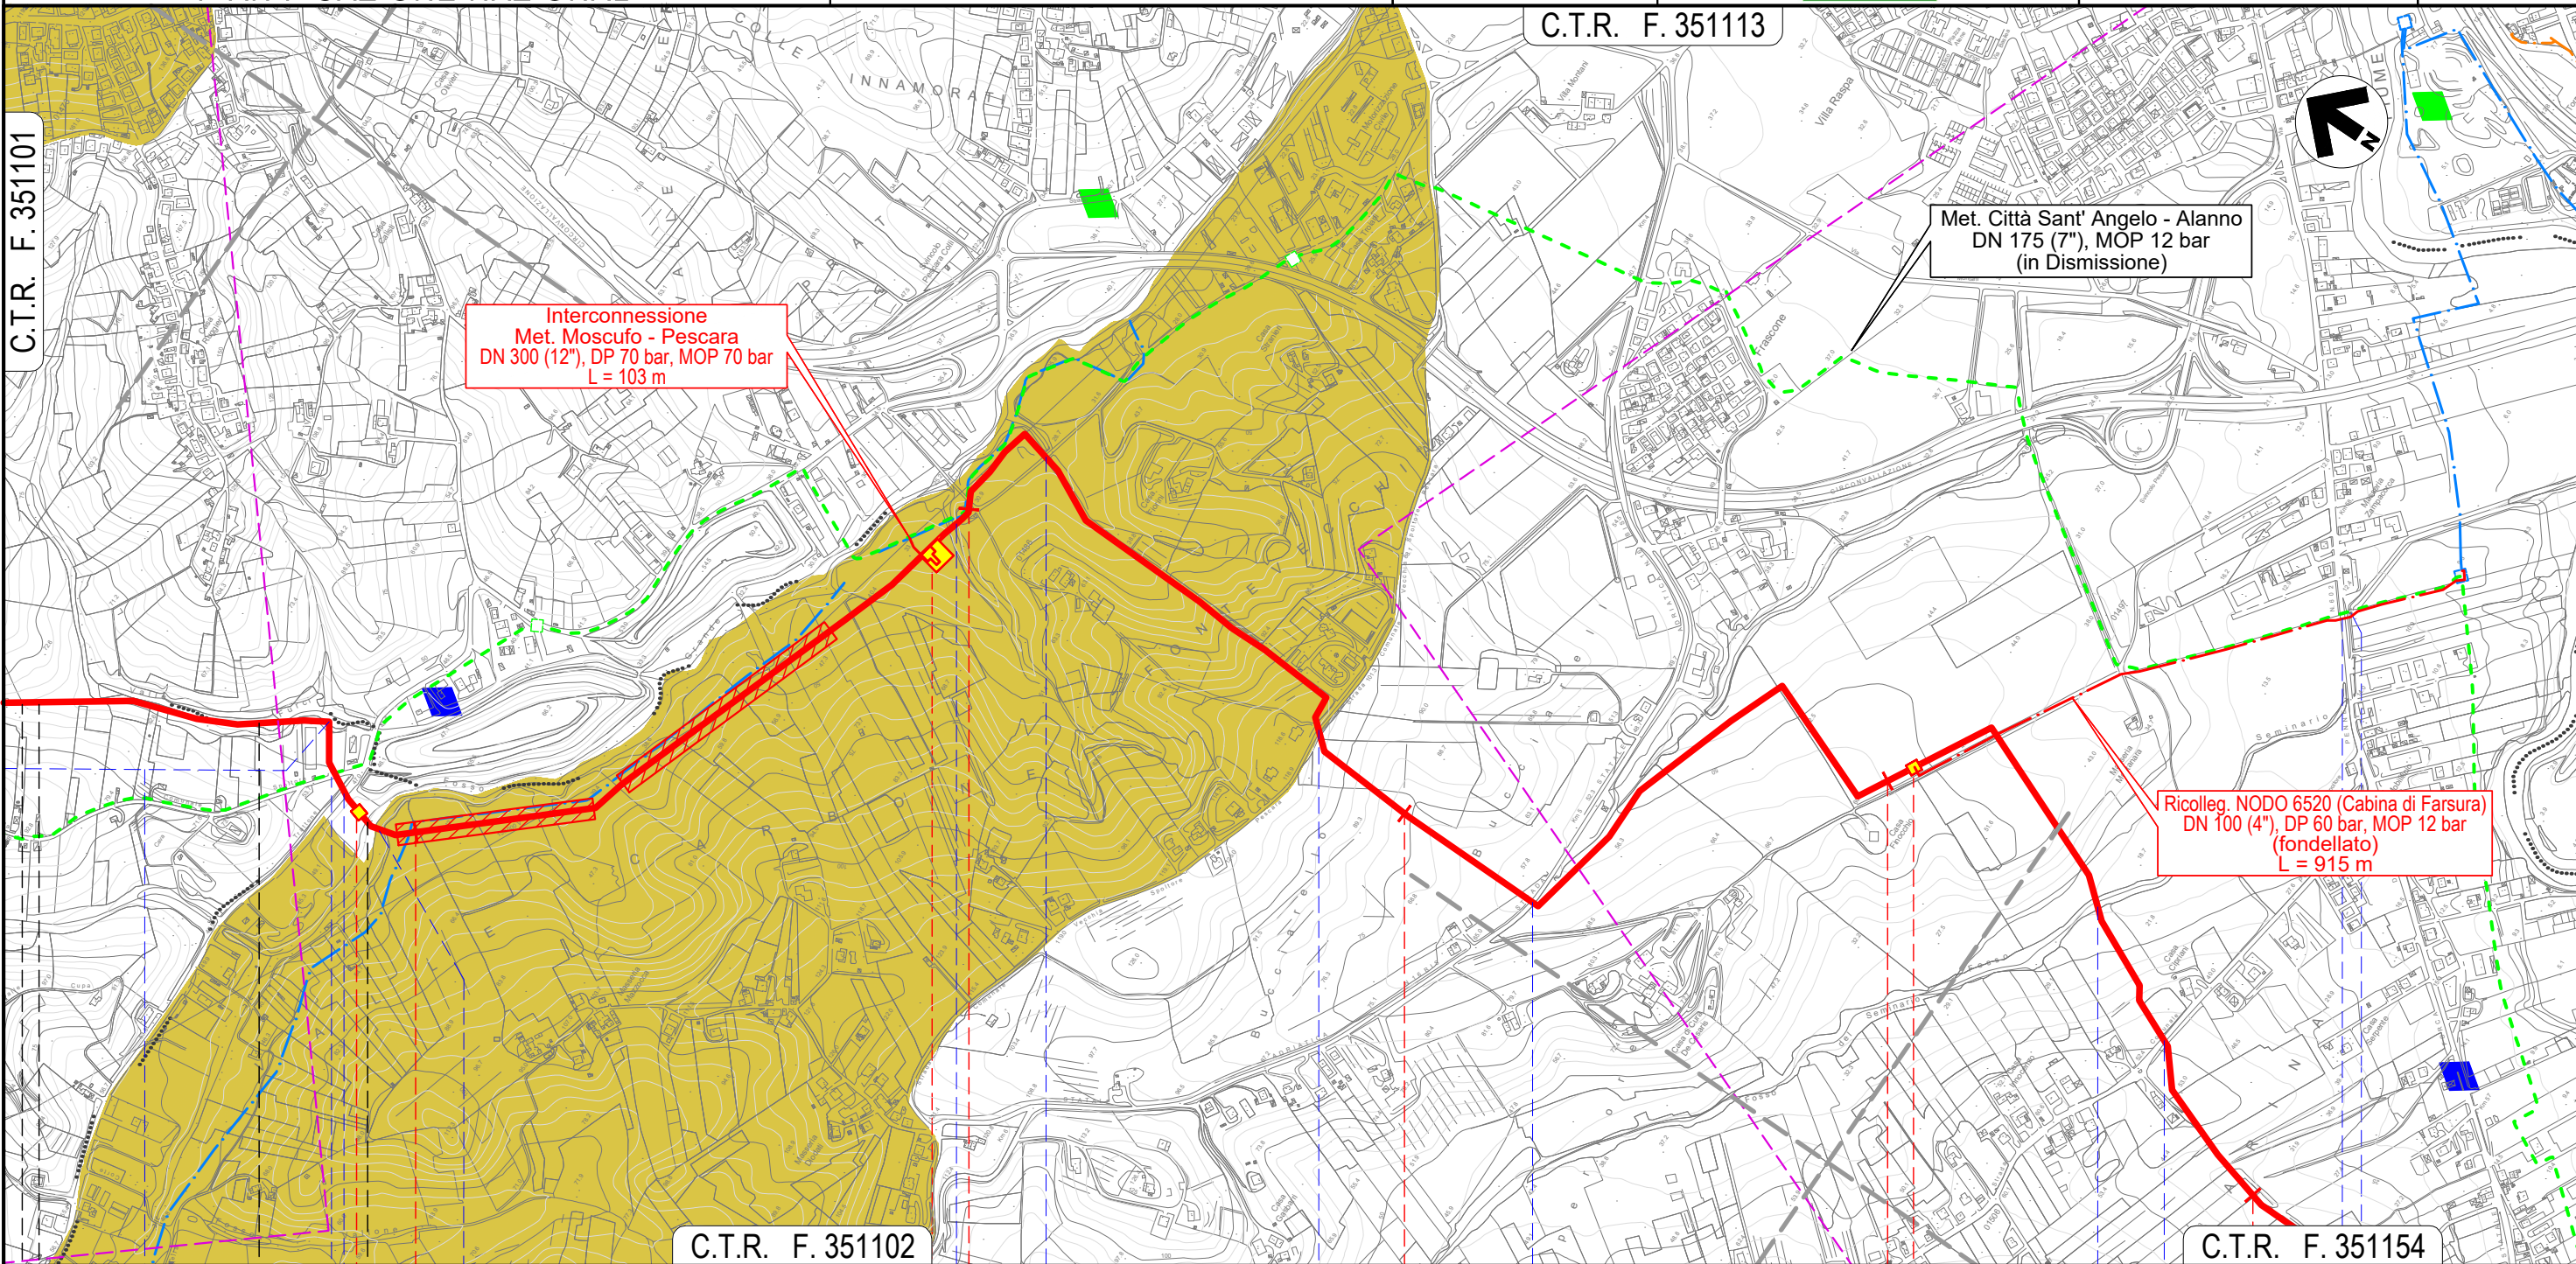

C.T.R. F. 351102

C.T.R. F. 351154

9		10			11		12		13		
MONTESILVANO		PESCARA		SPOLTRE			PESCARA				
PESCARA											
Fosso Valle Furci (percorrenza)		Strada C.le Trave								Fosso del Seminario	
Via dei Frassini		Fosso Grande		Fosso		Via Fonte Vecchia		Via Valle Carbone		S.R. n.16 bis	
										Via Pescarina	
										S.R. n.602	
										Fosso del Seminario	


Il presente disegno e' di proprieta' aziendale - La Societa' tutelera' i propri diritti a termine di legge.

METANODOTTO CITTA' SANT'ANGELO - ALANNO


STRUMENTI DI TUTELA E PIANIFICAZIONE NAZIONALI

C.T.R. F. 351154

Quadro d'unione

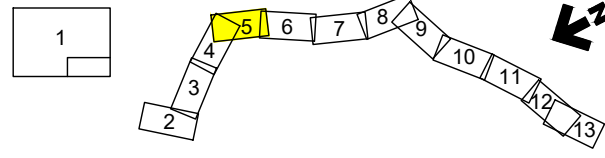

0	13/07/21	EMISSIONE PER ENTI	DEL VECCHIO	FRANCESCONE	BANCI	Foglio 5 di 13 Scala 1:10.000
REV.	DATA	DESCRIZIONE	ELABORATO	VERIFICATO	APPROVATO	
Progettista			Comm. 5719-001			C.T.R. F. 351153
			Dis. P-PG-D-1039			

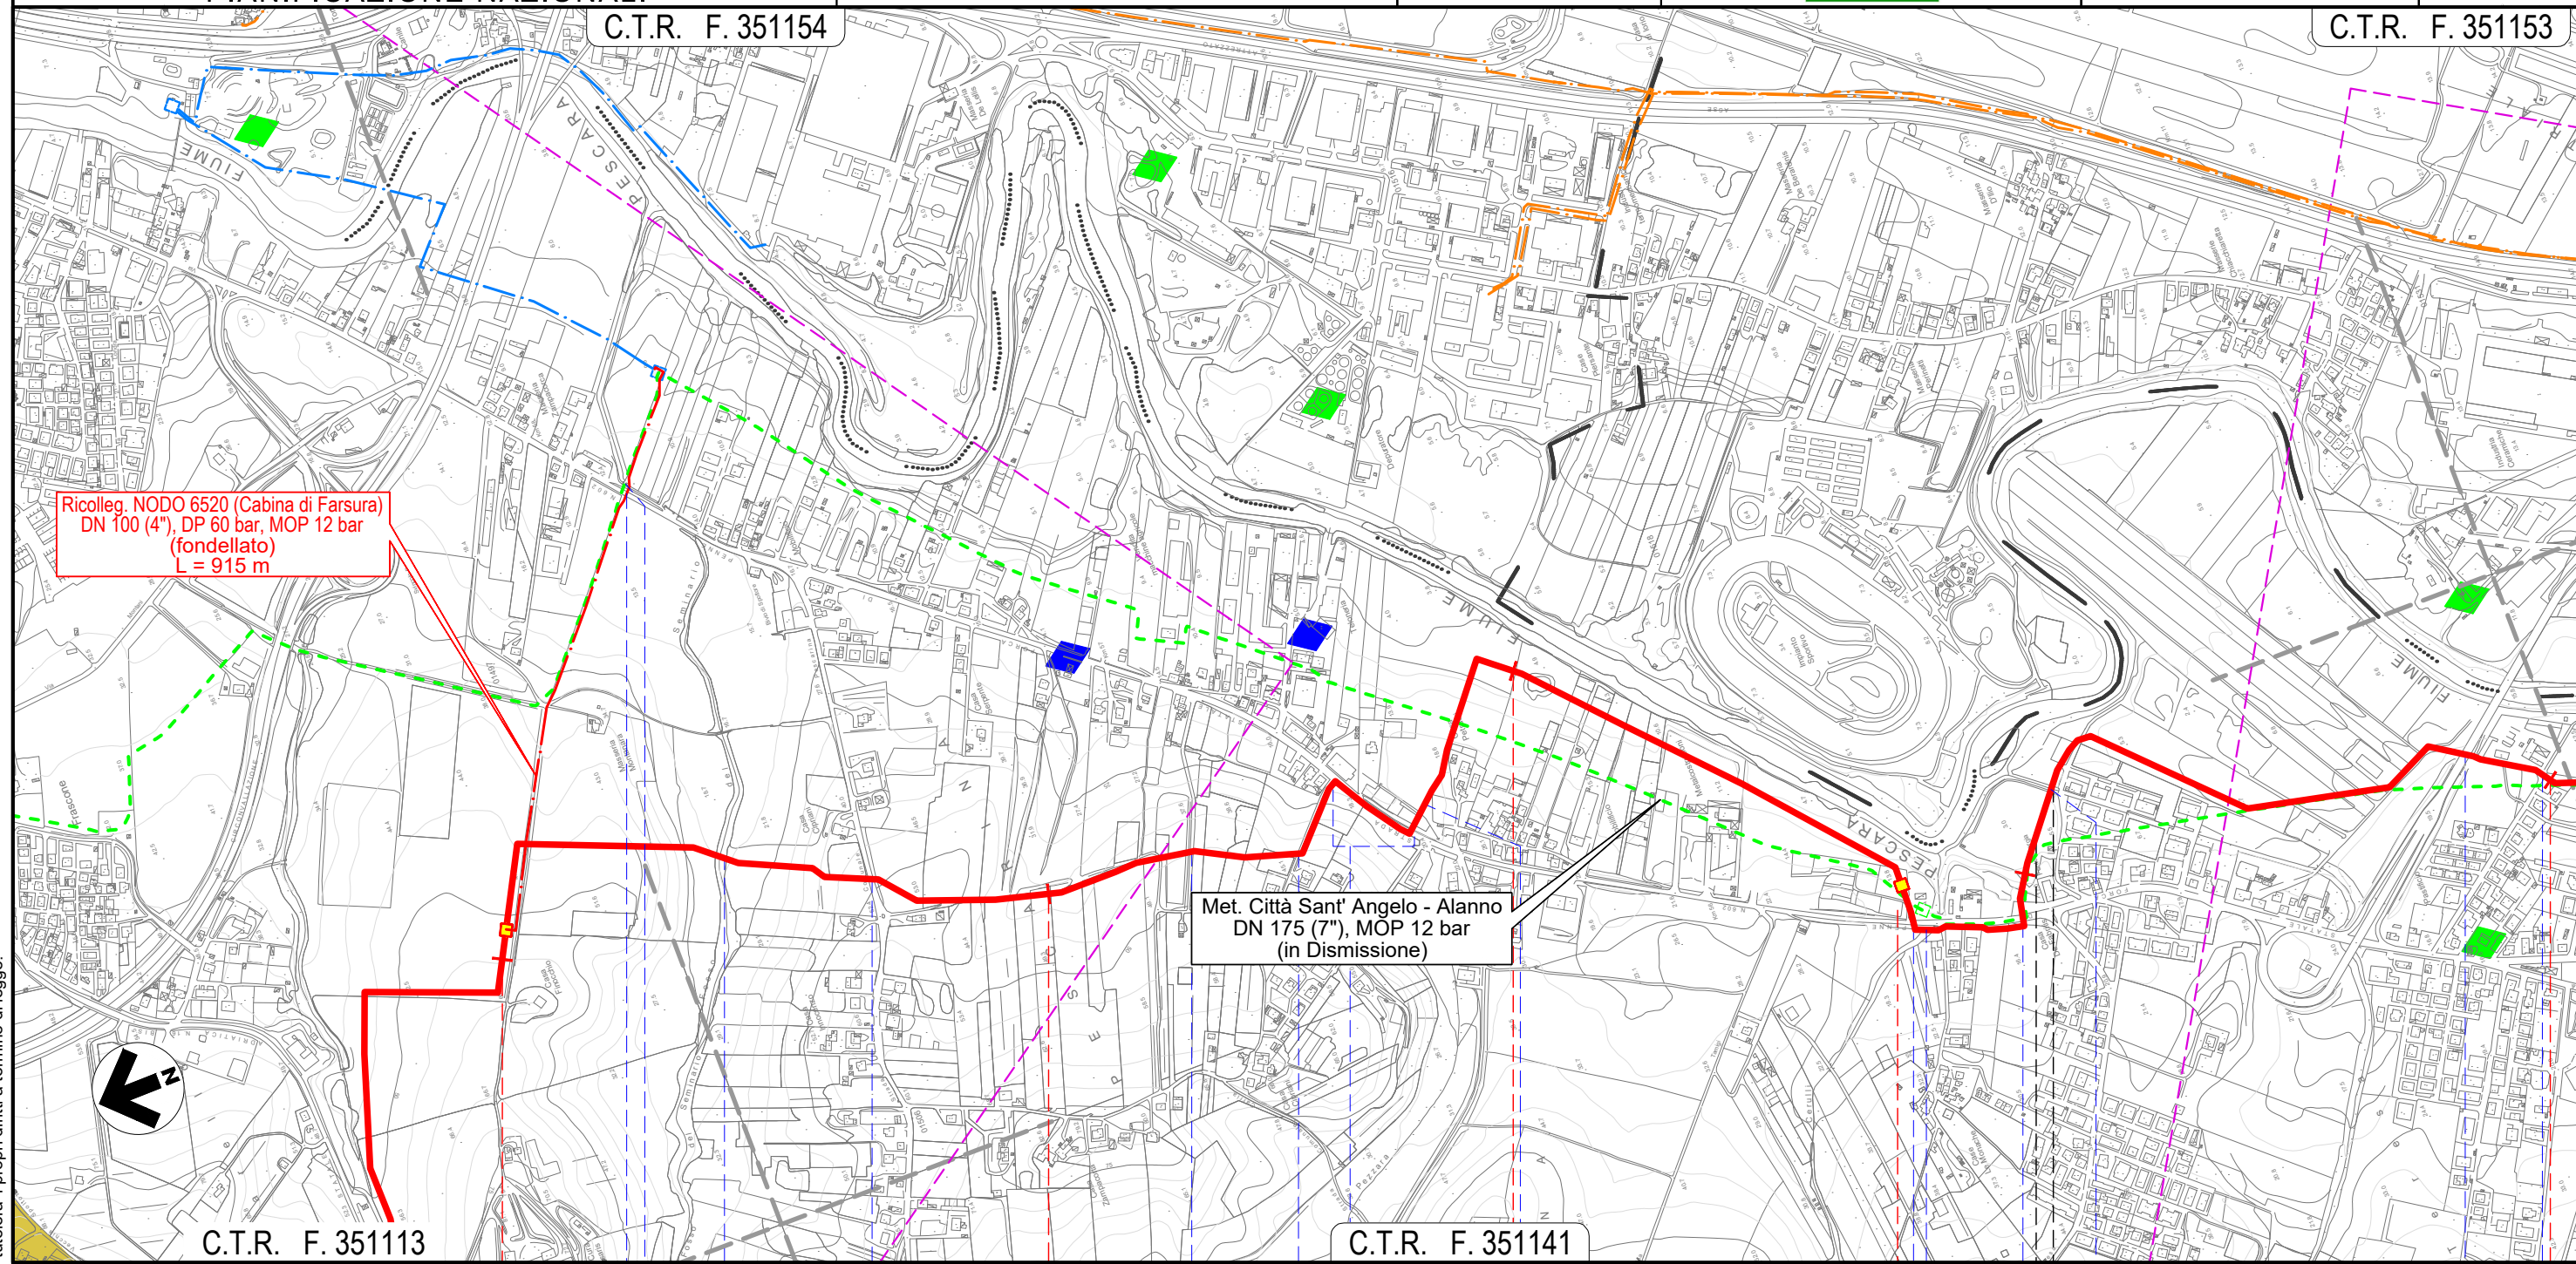

Ricolleg. NODO 6520 (Cabina di Farsura)
DN 100 (4"), DP 60 bar, MOP 12 bar
(fondellato)
L = 915 m


Met. Città Sant' Angelo - Alanno
DN 175 (7"), MOP 12 bar
(in Dismissione)

C.T.R. F. 351113

C.T.R. F. 351141

12 13 14 15 16

SPOLTORE	SAN GIOVANNI TEATINO	SPOLTORE
PESCARA	CHIETI	PESCARA

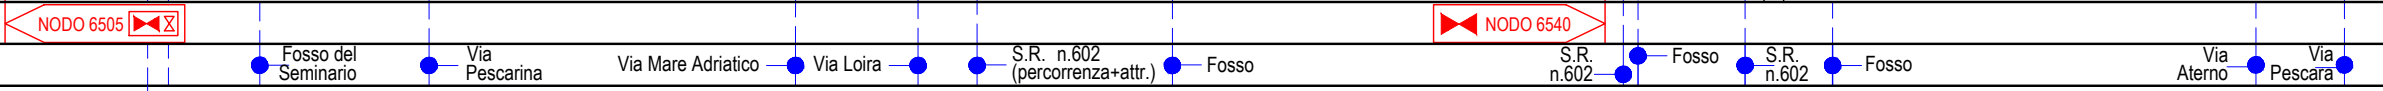

S.R. n.602 Fosso del Seminario



Il presente disegno e' di proprieta' aziendale - La Societa' tutelera' i propri diritti a termine di legge.

METANODOTTO CITTA' SANT'ANGELO - ALANNO

STRUMENTI DI TUTELA E
PIANIFICAZIONE NAZIONALI

C.T.R. F. 351153


Quadro d'unione

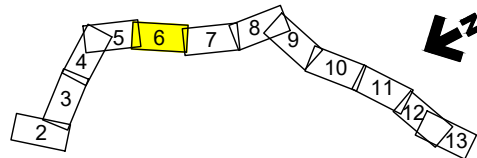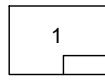

0	13/07/21	EMISSIONE PER ENTI	DEL VECCHIO	FRANCESCO	BANCI	Foglio 6
REV.	DATA	DESCRIZIONE	ELABORATO	VERIFICATO	APPROVATO	
Progettista			Comm. 5719-001			di 13
						Scala 1:10.000
			Dis. P-PG-D-1039			

C.T.R. F. 351142

C.T.R. F. 361021

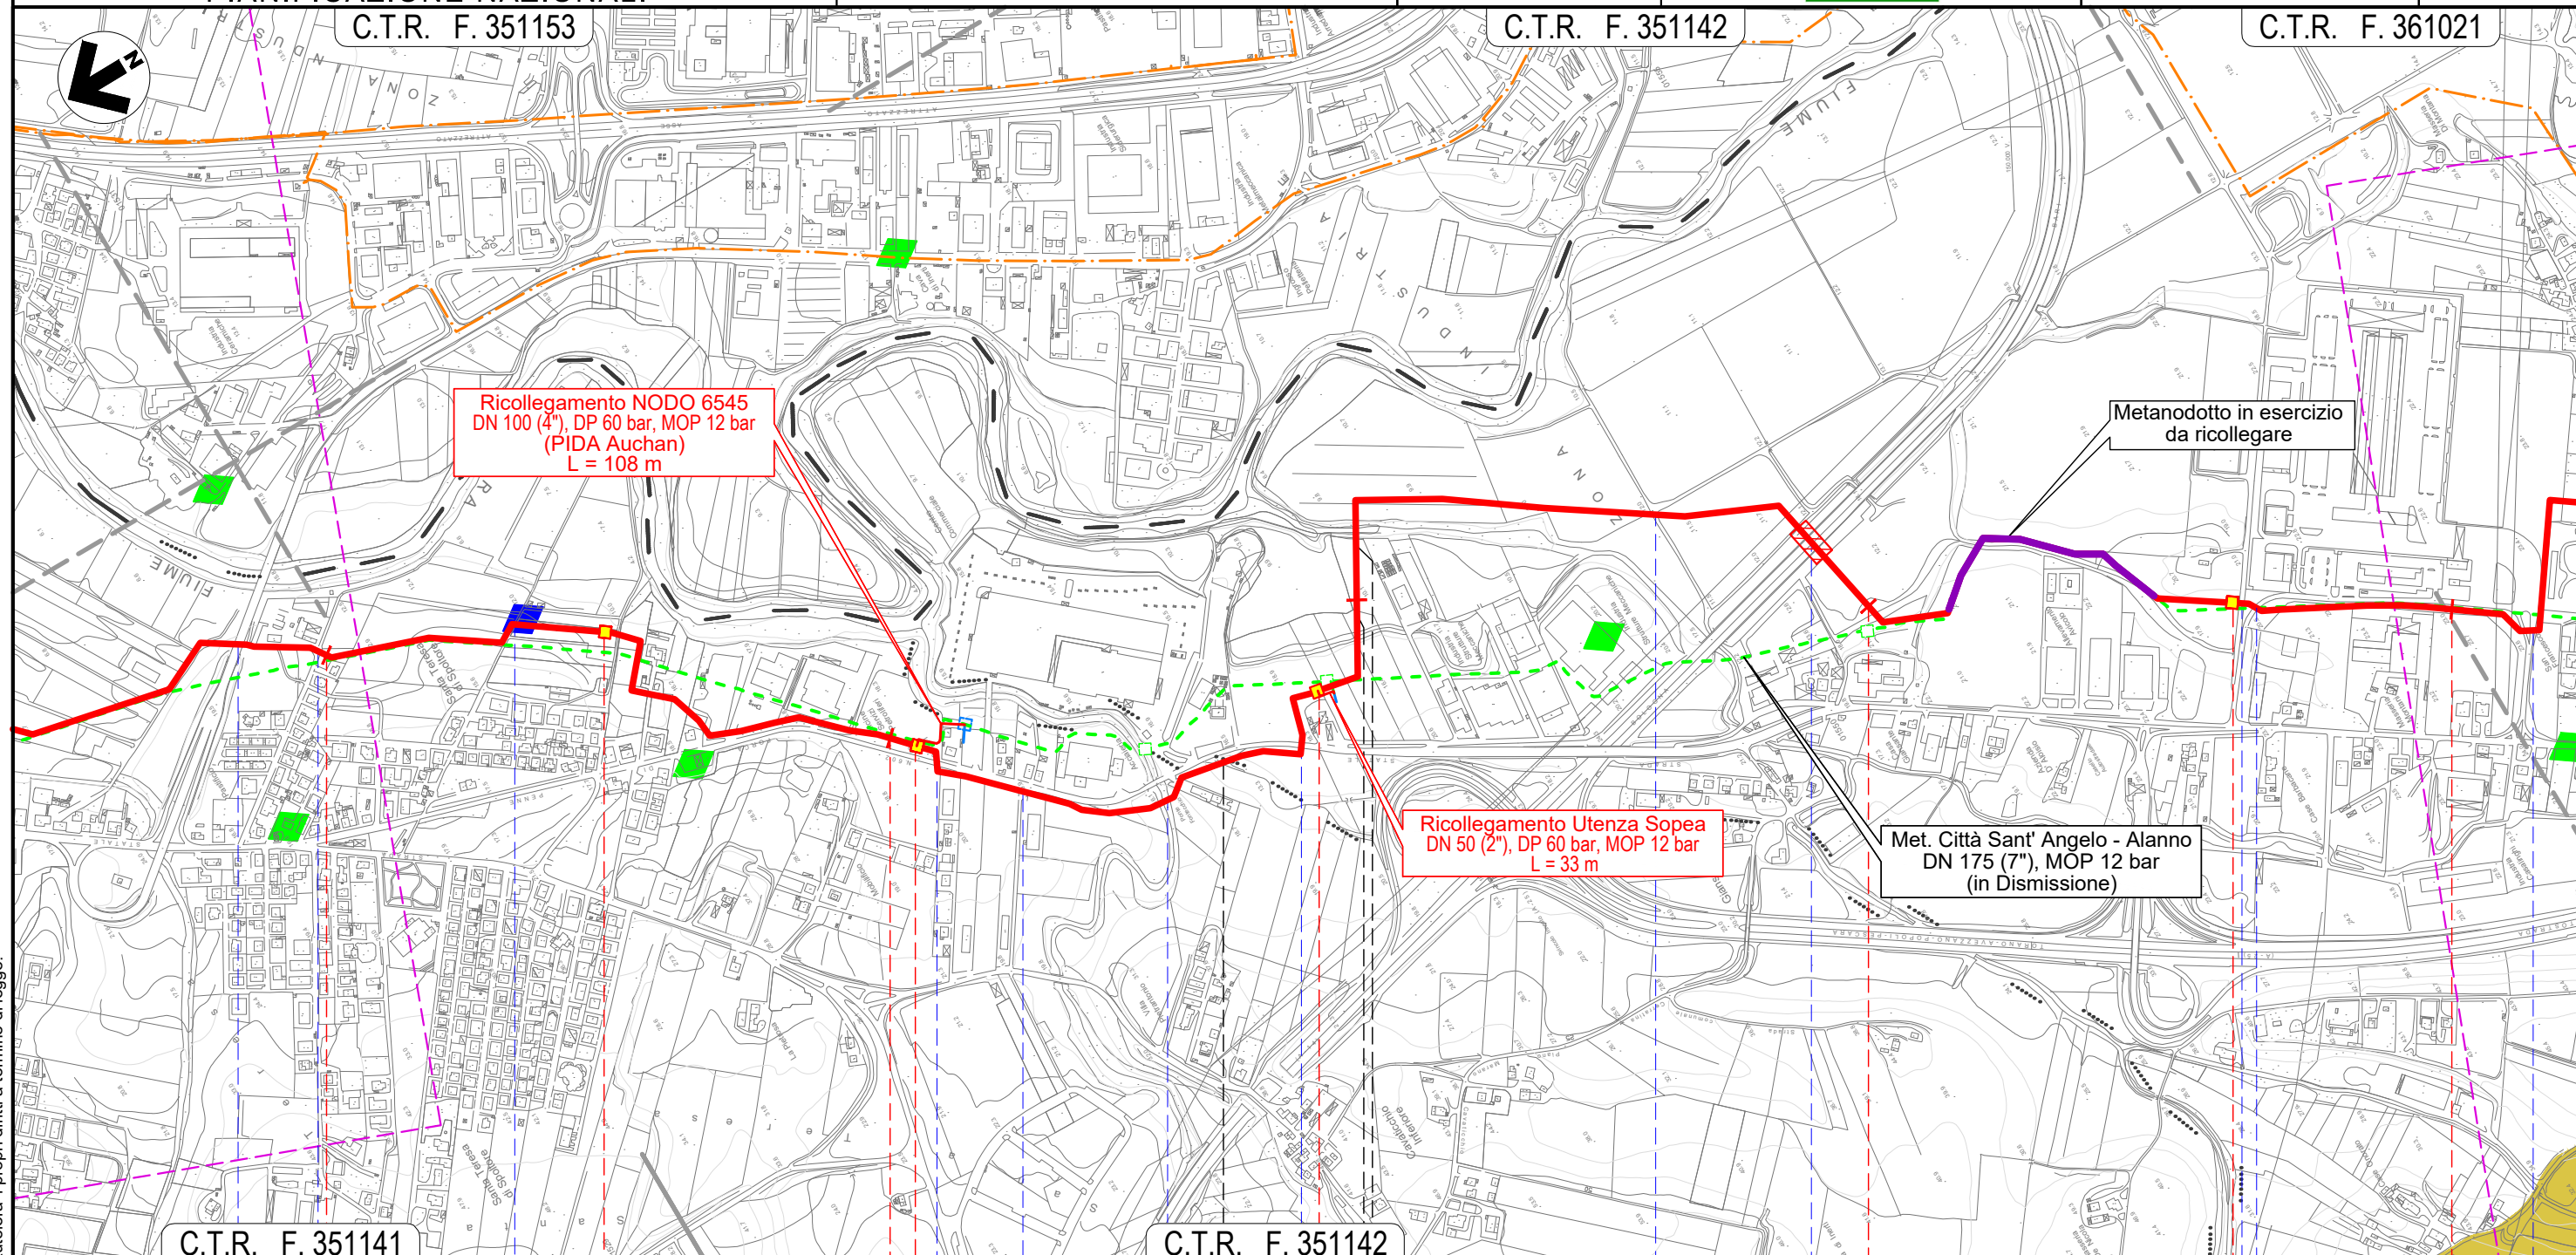

C.T.R. F. 351141

C.T.R. F. 351142

16

17

18

19

20

SPOLTORE

CEPAGATTI

SAN GIOVANNI TEATINO

CEPAGATTI

PESCARA

CHIETI



Via Aterno

Via Pescara

Via Aterno

S.R. n.602

Via Maiella

Fosso Fontecchio

S.R. n.602

Fossi Madonna

Via Nazionale

Autostrada A14

Strada asfaltata

Via Lombardia


S.R. n.602

Il presente disegno e' di proprieta' aziendale - La Societa' tutelera' i propri diritti a termine di legge.


METANODOTTO CITTA' SANT'ANGELO - ALANNO

STRUMENTI DI TUTELA E PIANIFICAZIONE NAZIONALI

Quadro d'unione

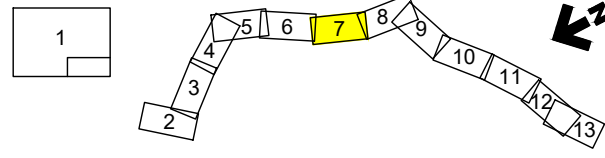

0	13/07/21	EMISSIONE PER ENTI	DEL VECCHIO	FRANCESCO	BANCI	Foglio 7
REV.	DATA	DESCRIZIONE	ELABORATO	VERIFICATO	APPROVATO	
					Comm. 5719-001	Scala 1:10.000
			Progettista		Dis. P-PG-D-1039	

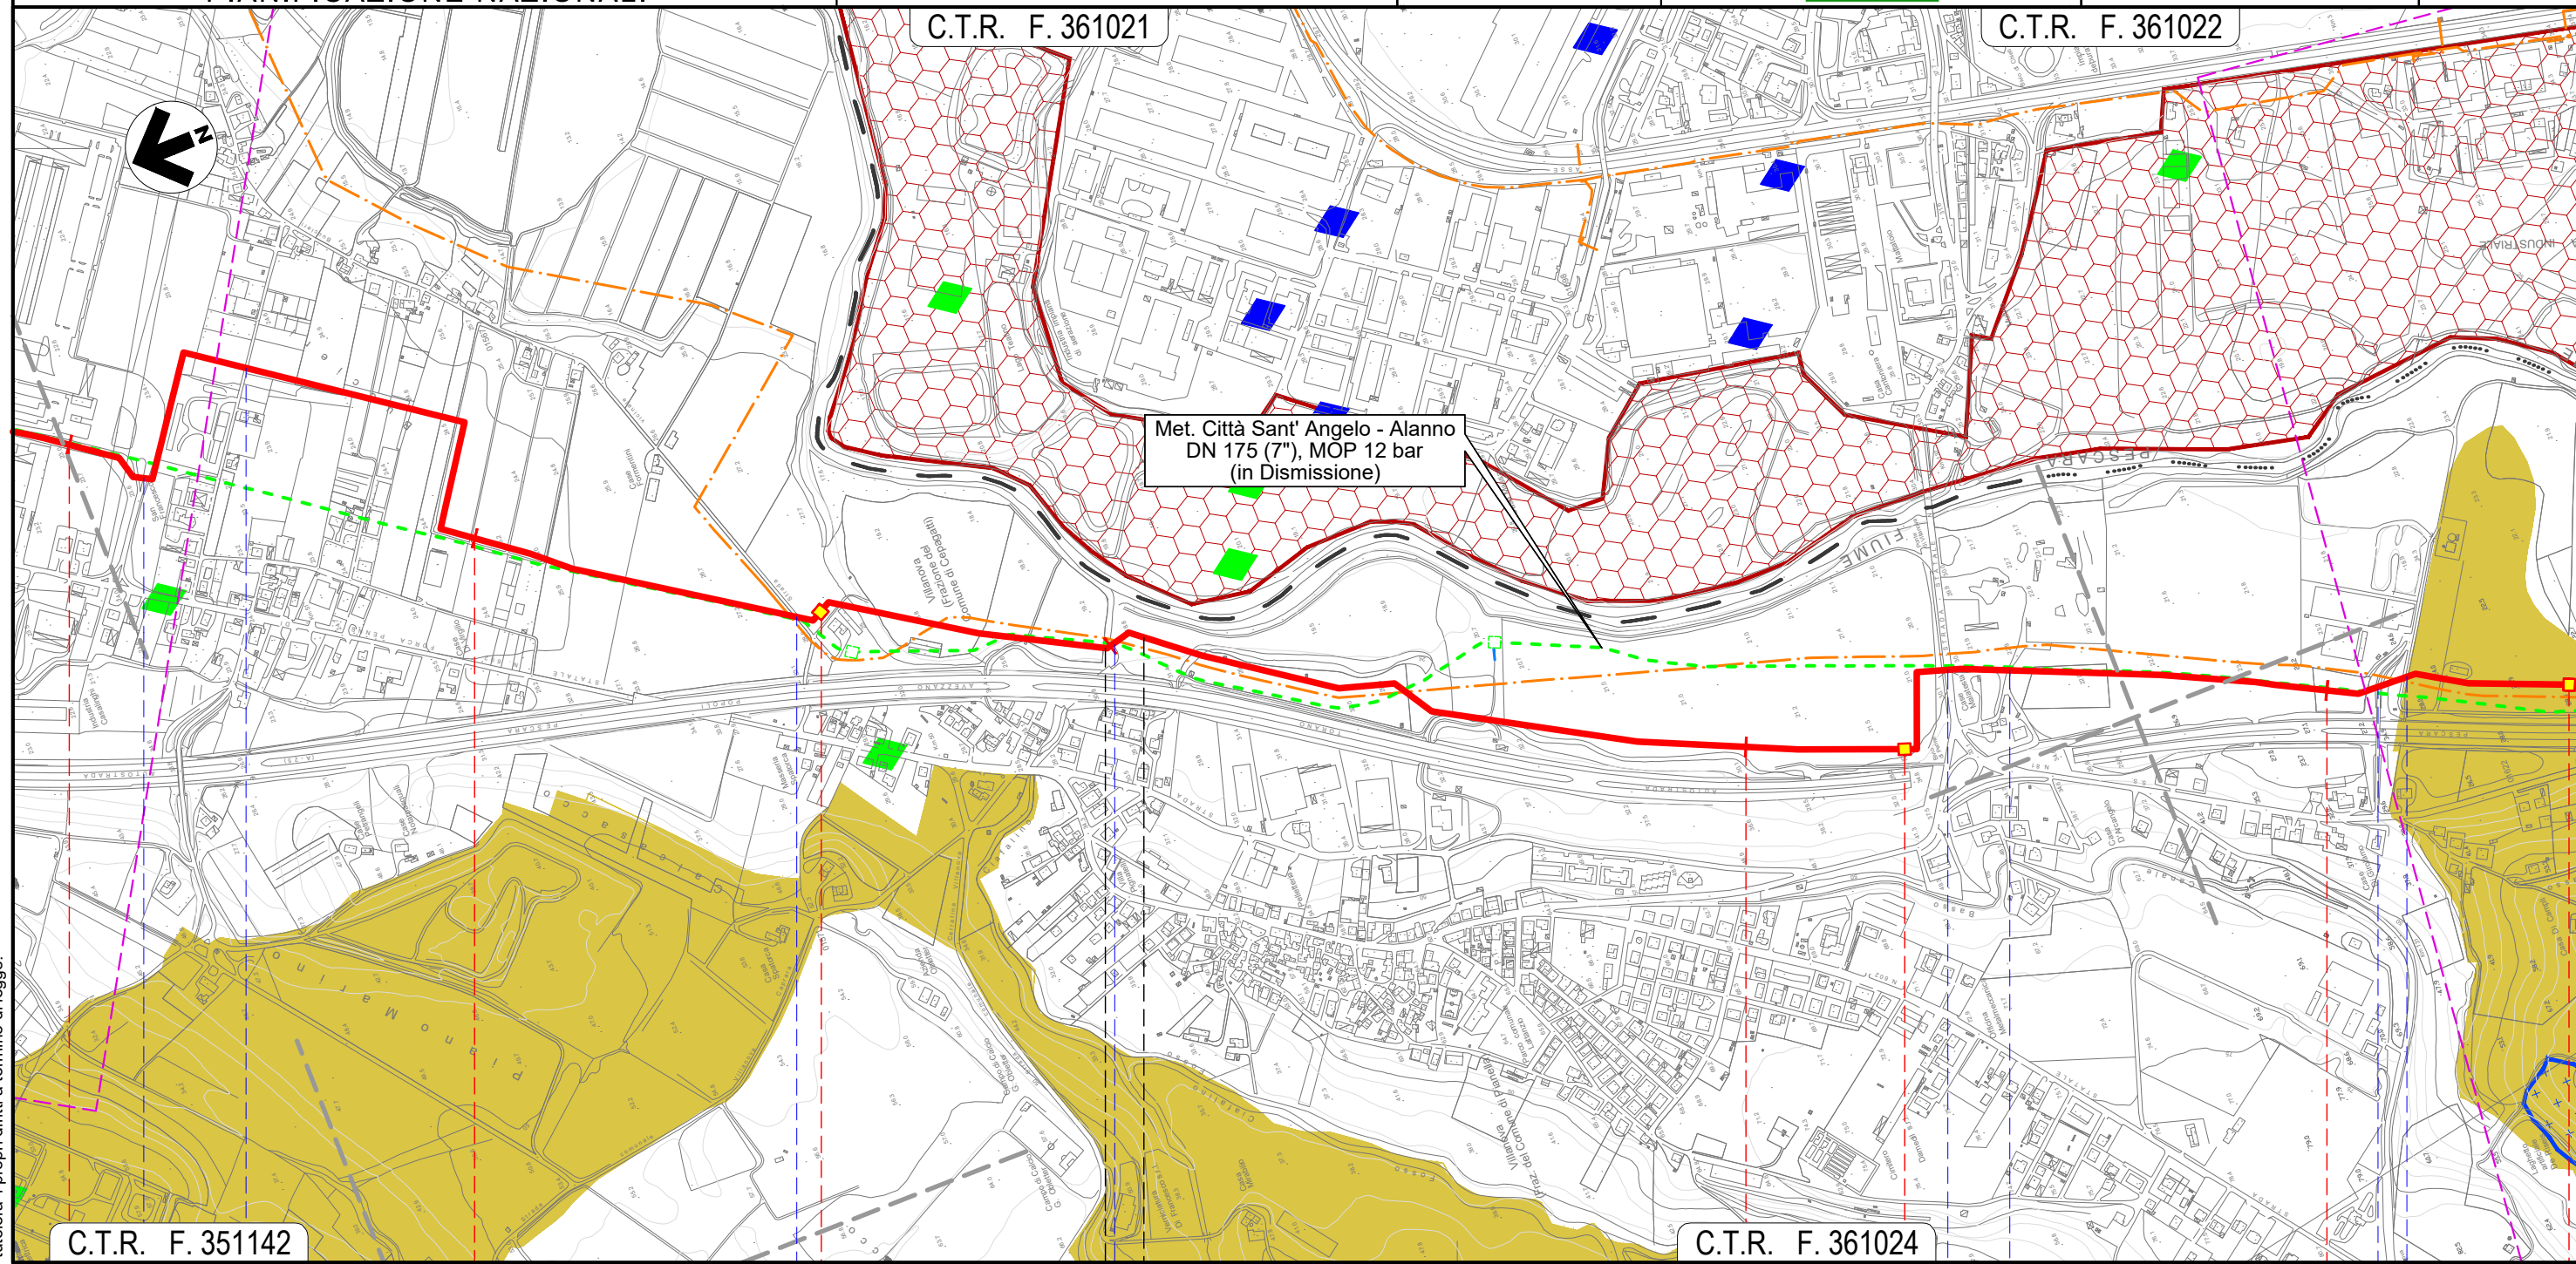

Il presente disegno e' di proprieta' aziendale - La Societa' tutelera' i propri diritti a termine di legge.


20	21	22	23	24
CEPAGATTI		CHIETI	CEPAGATTI	
PESCARA		CHIETI	PESCARA	
S.R.n.602	Via Lombardia	NODO 6570	Via Piemonte	Fosso Ciafalino
		NODO 6585	S.S. n.81	Via Aterno
		NODO 6590	Strada Asfaltata	Fosso

METANODOTTO CITTA' SANT'ANGELO - ALANNO

STRUMENTI DI TUTELA E PIANIFICAZIONE NAZIONALI

C.T.R. F. 361022


Quadro d'Unione

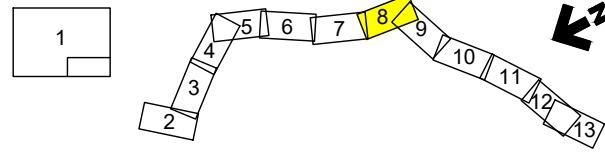

0	13/07/21	EMMISSIONE PER ENTI	DEL VECCHIO	FRANCESCO	BANCI
REV.	DATA	DESCRIZIONE	ELABORATO	VERIFICATO	APPROVATO
		Progettista	5719-001		
			P-PG-D-1039		



Foglio 8
di 13
Scala 1:10.000

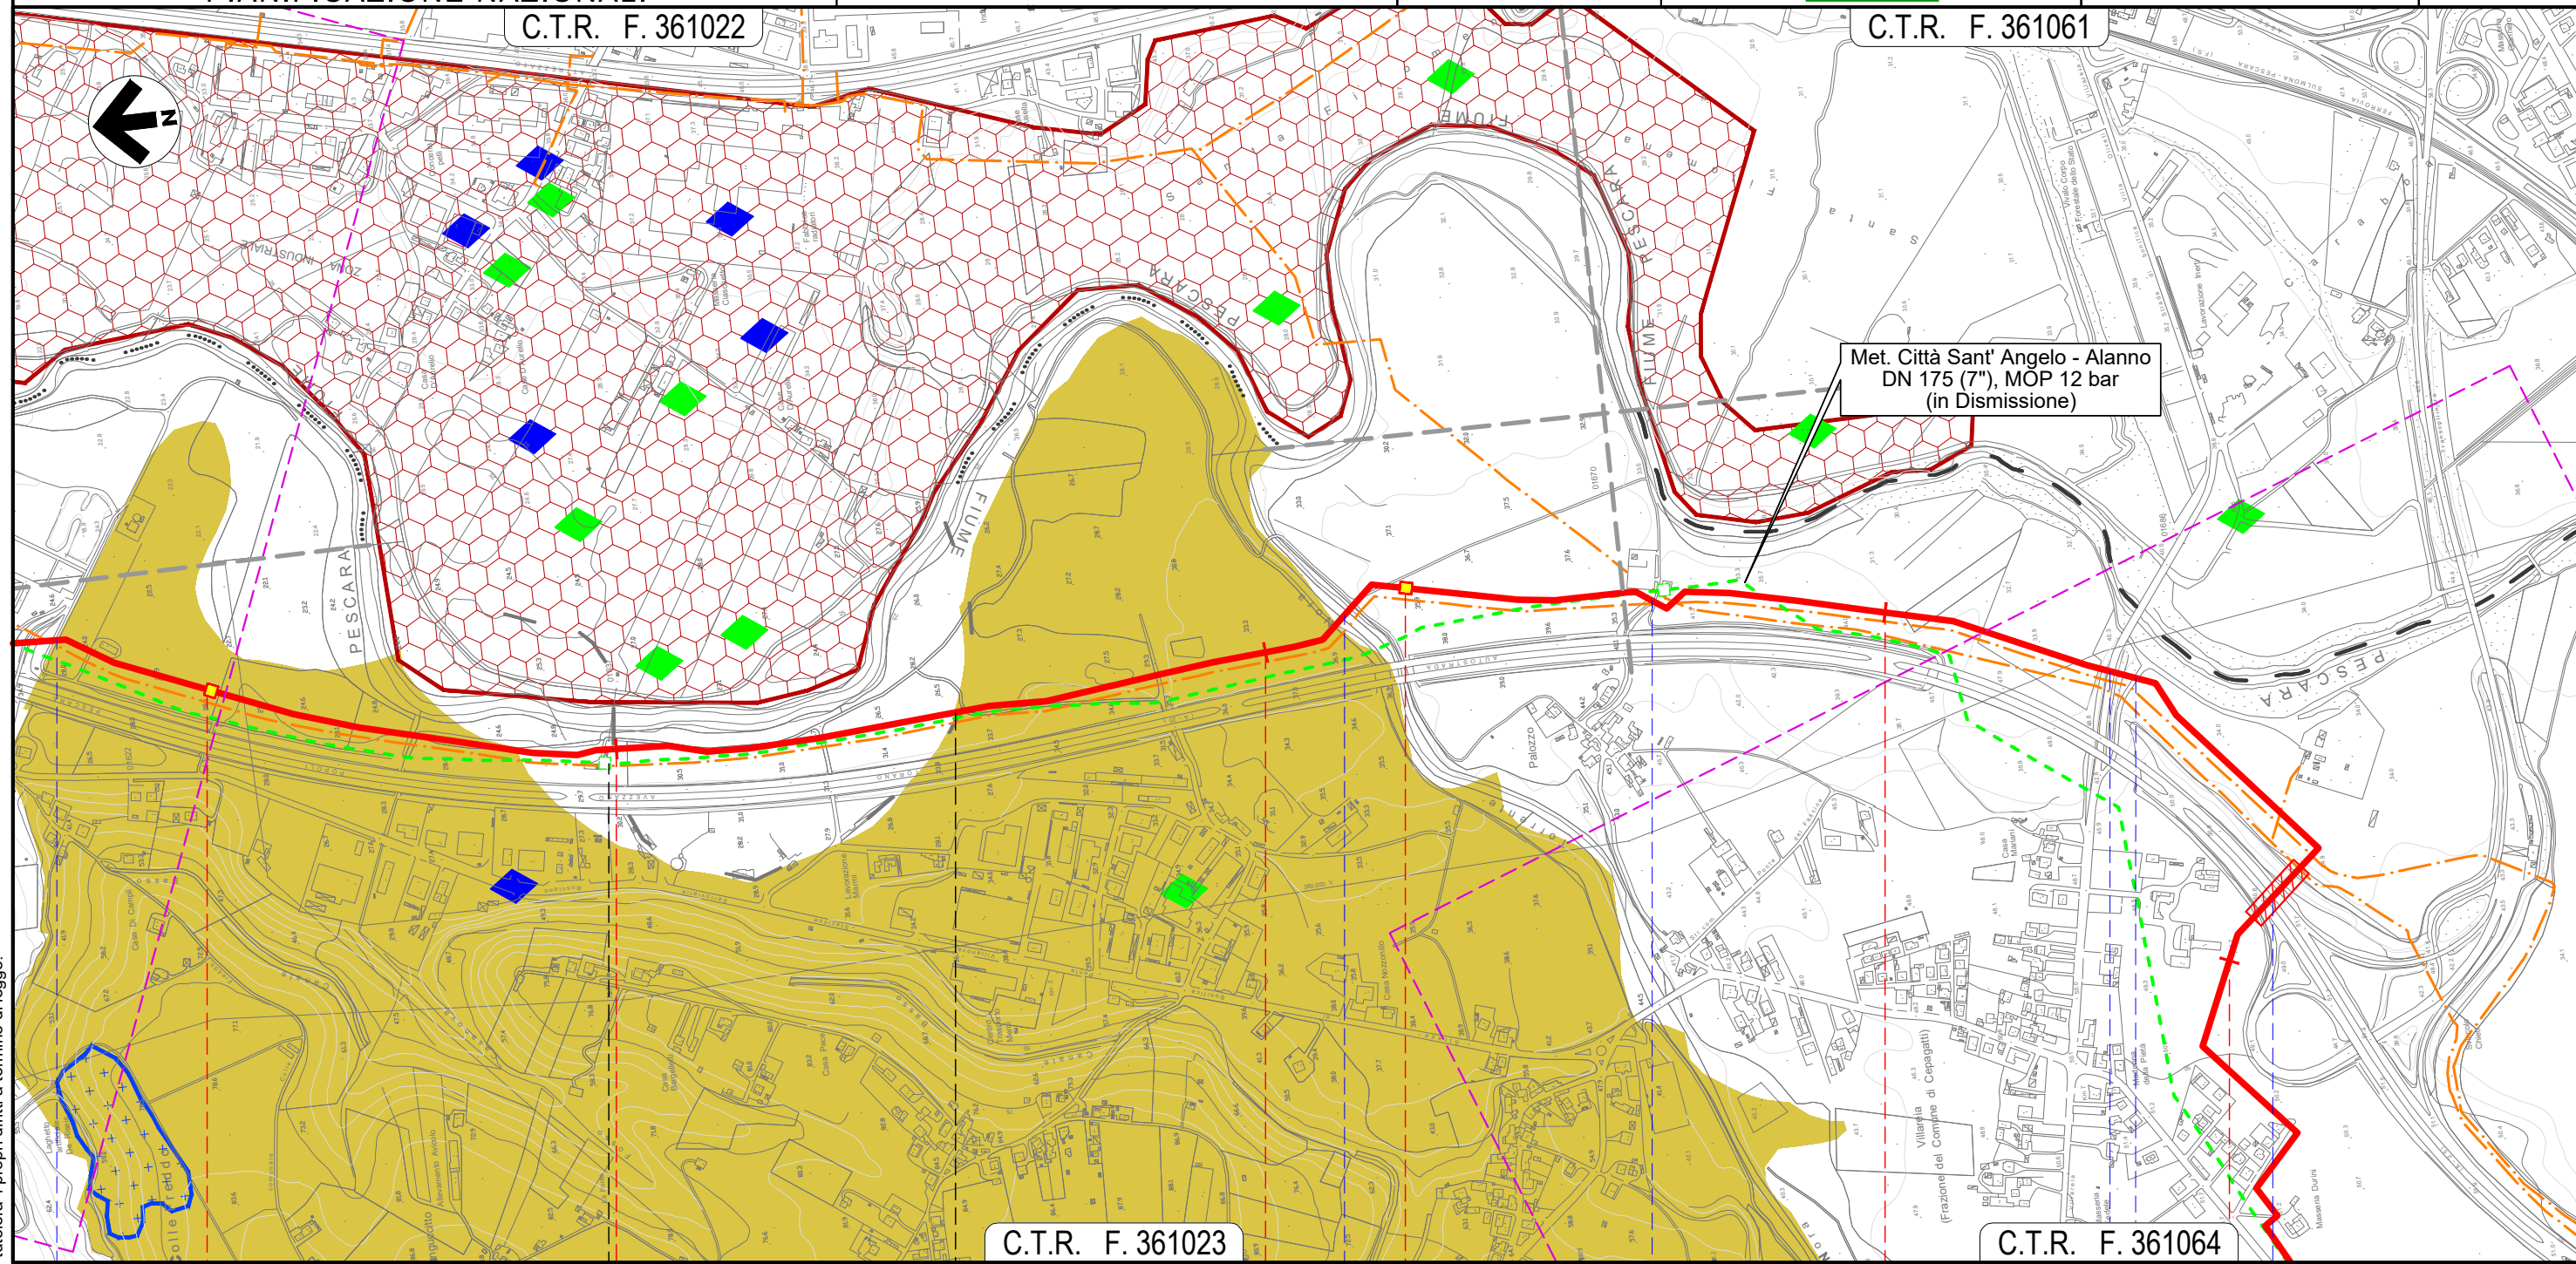

C.T.R. F. 361023

C.T.R. F. 361064



CEPAGATTI	CHIETI	CEPAGATTI	
PESCARA	CHIETI	PESCARA	
Fosso	Torrente Nora	Strada Contrada Palazzo	S.P. n.41
		Via Ponte delle Fascine	Autostrada A25

Il presente disegno e' di proprieta' aziendale - La Societa' tutelera' i propri diritti a termine di legge.

METANODOTTO CITTA' SANT'ANGELO - ALANNO


STRUMENTI DI TUTELA E PIANIFICAZIONE NAZIONALI

Quadro d'unione

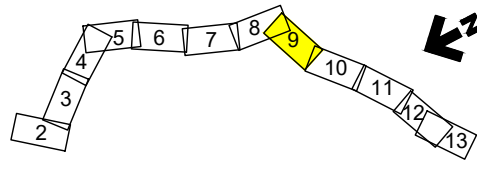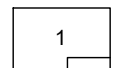

0	13/07/21	EMISSIONE PER ENTI	DEL VECCHIO	FRANCESCONE	BANCI	Foglio 9
REV.	DATA	DESCRIZIONE	ELABORATO	VERIFICATO	APPROVATO	
Progettista						Comm. 5719-001
						Dis. P-PG-D-1039
						Scala 1:10.000

C.T.R. F. 361064

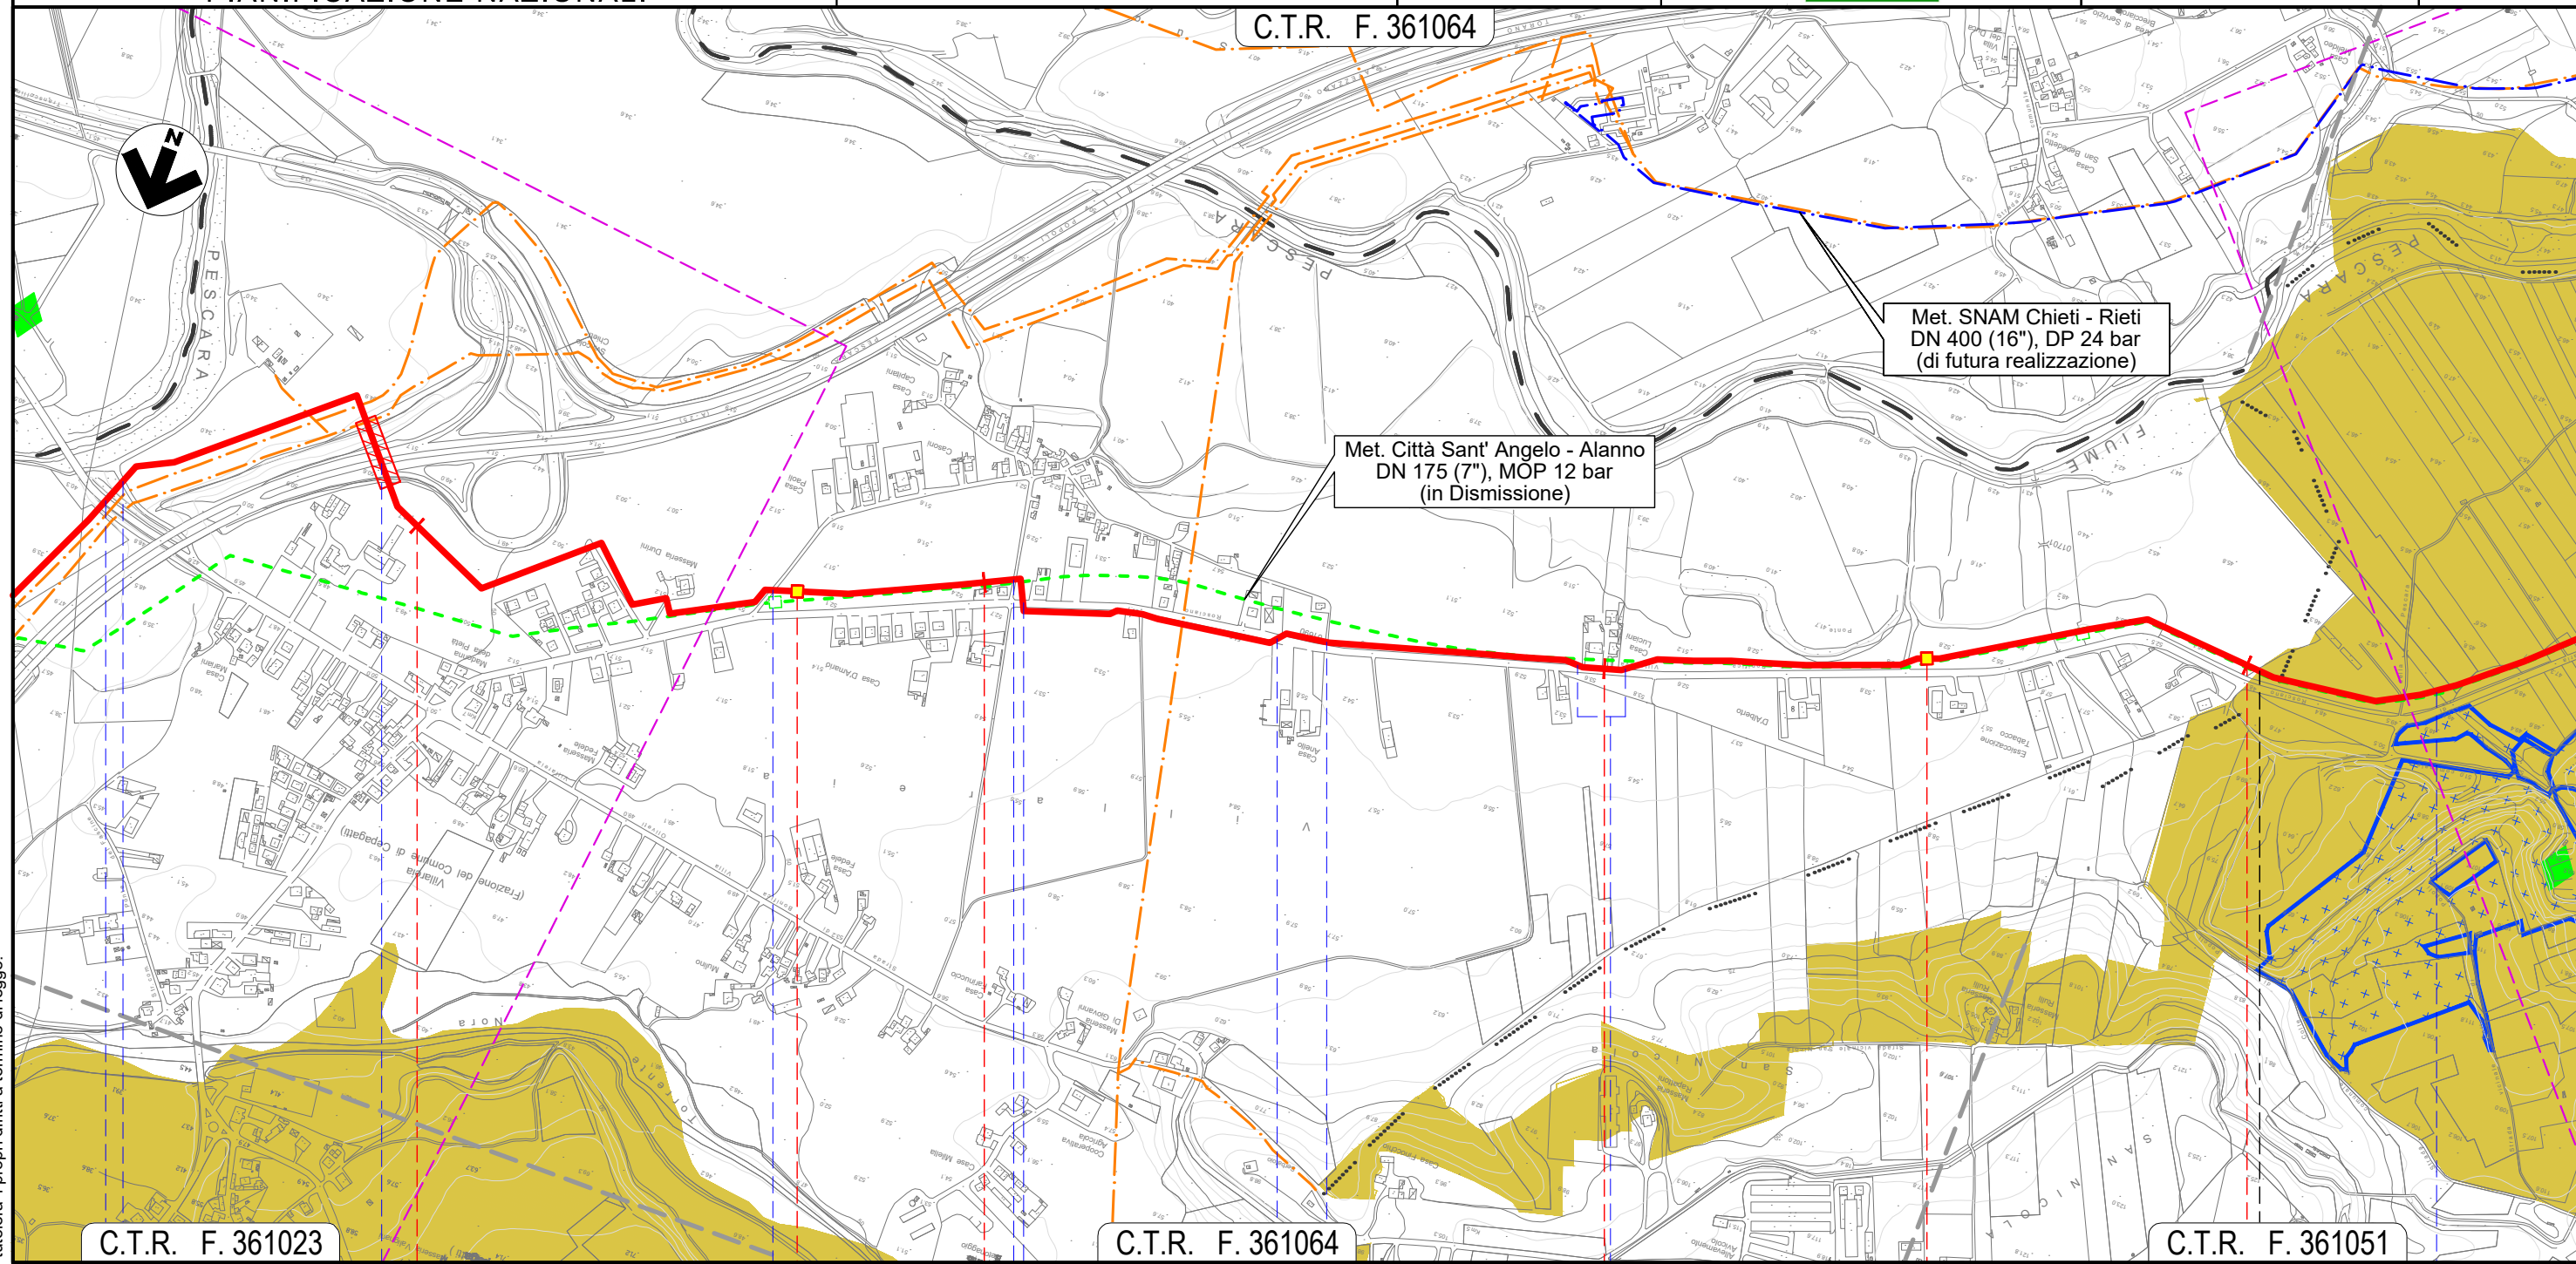

C.T.R. F. 361023

C.T.R. F. 361064

C.T.R. F. 361051

28

29

30

31

CEPAGATTI

PESCARA

ROSCIANO




S.P. n.41 Via Ponte delle Fascine Autostrada A25 Via Giovanna D'Arco Via Eleonora Duse S.P. n.44 S.P. n.44 Via Giovanna D'Arco Percorrenza S.P. n.44 Canale in C.A.

Il presente disegno e' di proprieta' aziendale - La Societa' tutelera' i propri diritti a termine di legge.

METANODOTTO CITTA' SANT'ANGELO - ALANNO


STRUMENTI DI TUTELA E PIANIFICAZIONE NAZIONALI

Quadro d'unione

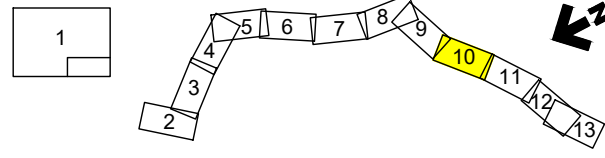

0	13/07/21	EMISSIONE PER ENTI	DEL VECCHIO	FRANCESCONE	BANCI	Foglio 10 di 13 Scala 1:10.000
REV.	DATA	DESCRIZIONE	ELABORATO	VERIFICATO	APPROVATO	
		Progettista				Comm. 5719-001
						Dis. P-PG-D-1039

C.T.R. F. 361052

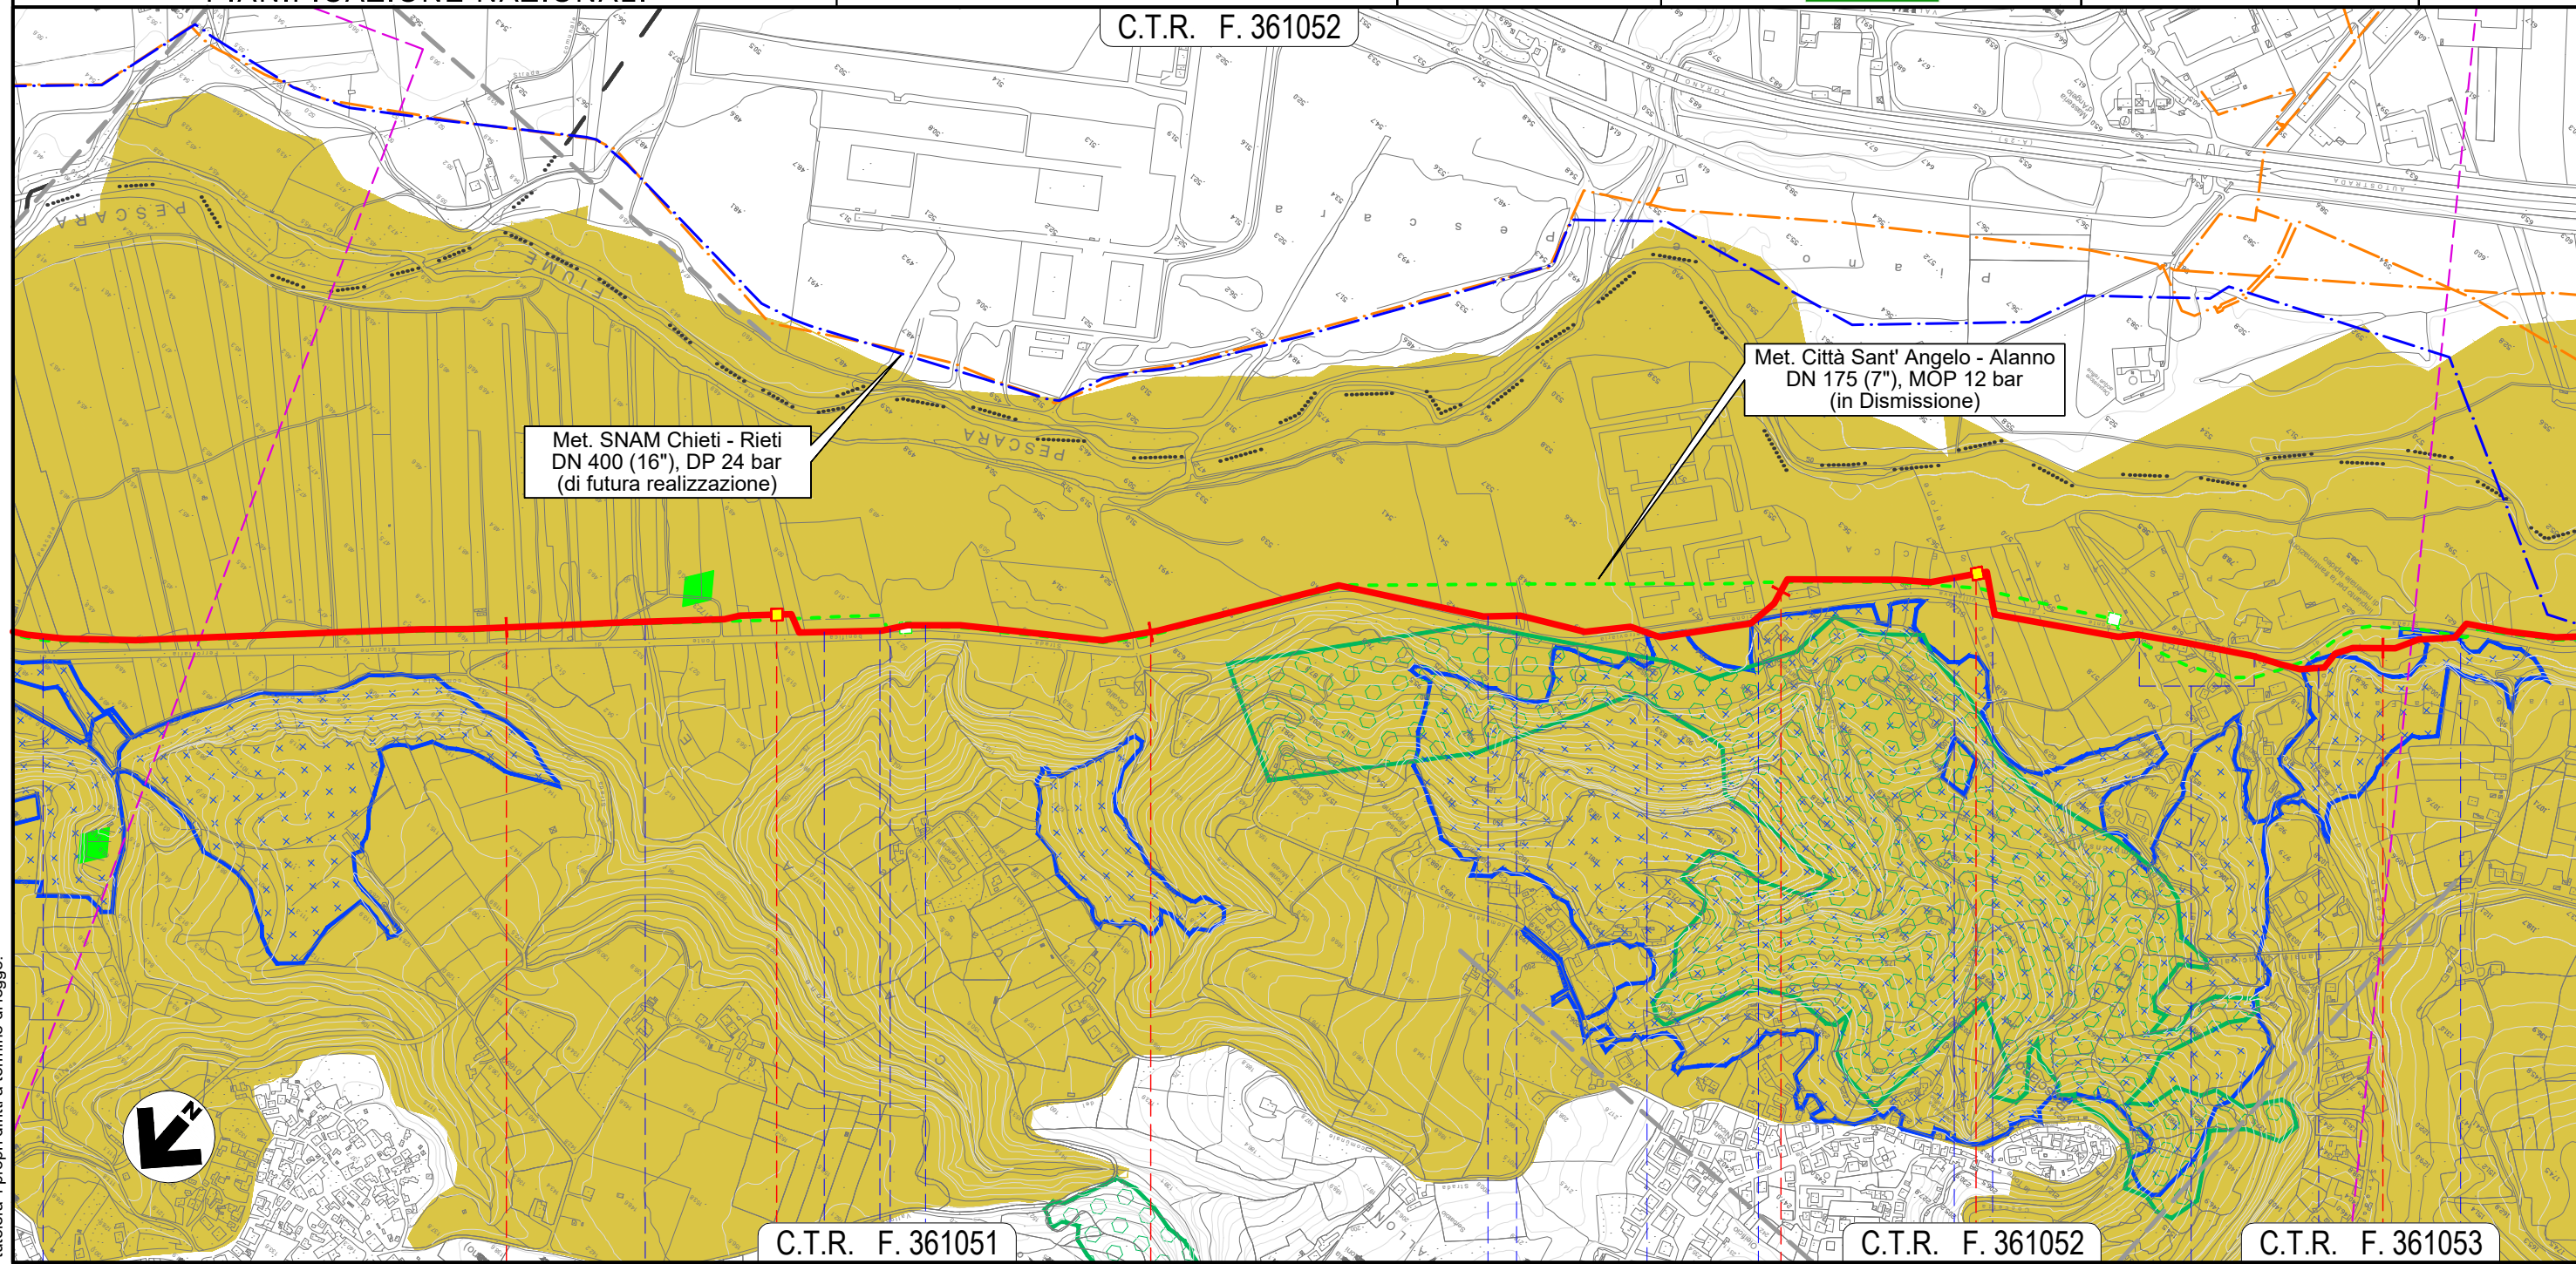

C.T.R. F. 361051

C.T.R. F. 361052

C.T.R. F. 361053


32

33

34

35

ROSCIANO
PESCARA

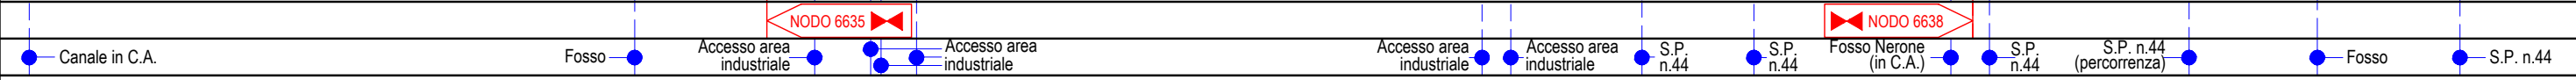


Il presente disegno e' di proprieta' aziendale - La Societa' tutelera' i propri diritti a termine di legge.



METANODOTTO CITTA' SANT'ANGELO - ALANNO

STRUMENTI DI TUTELA E PIANIFICAZIONE NAZIONALI


C.T.R. F. 351052

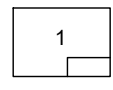Quadro d'unione



0	13/07/21	EMISSIONE PER ENTI	DEL VECCHIO	FRANCESCONE	BANCI	Foglio 11 di 13 Scala 1:10.000
REV.	DATA	DESCRIZIONE	ELABORATO	VERIFICATO	APPROVATO	
		Progettista	 			Comm. 5719-001
						Dis. P-PG-D-1039

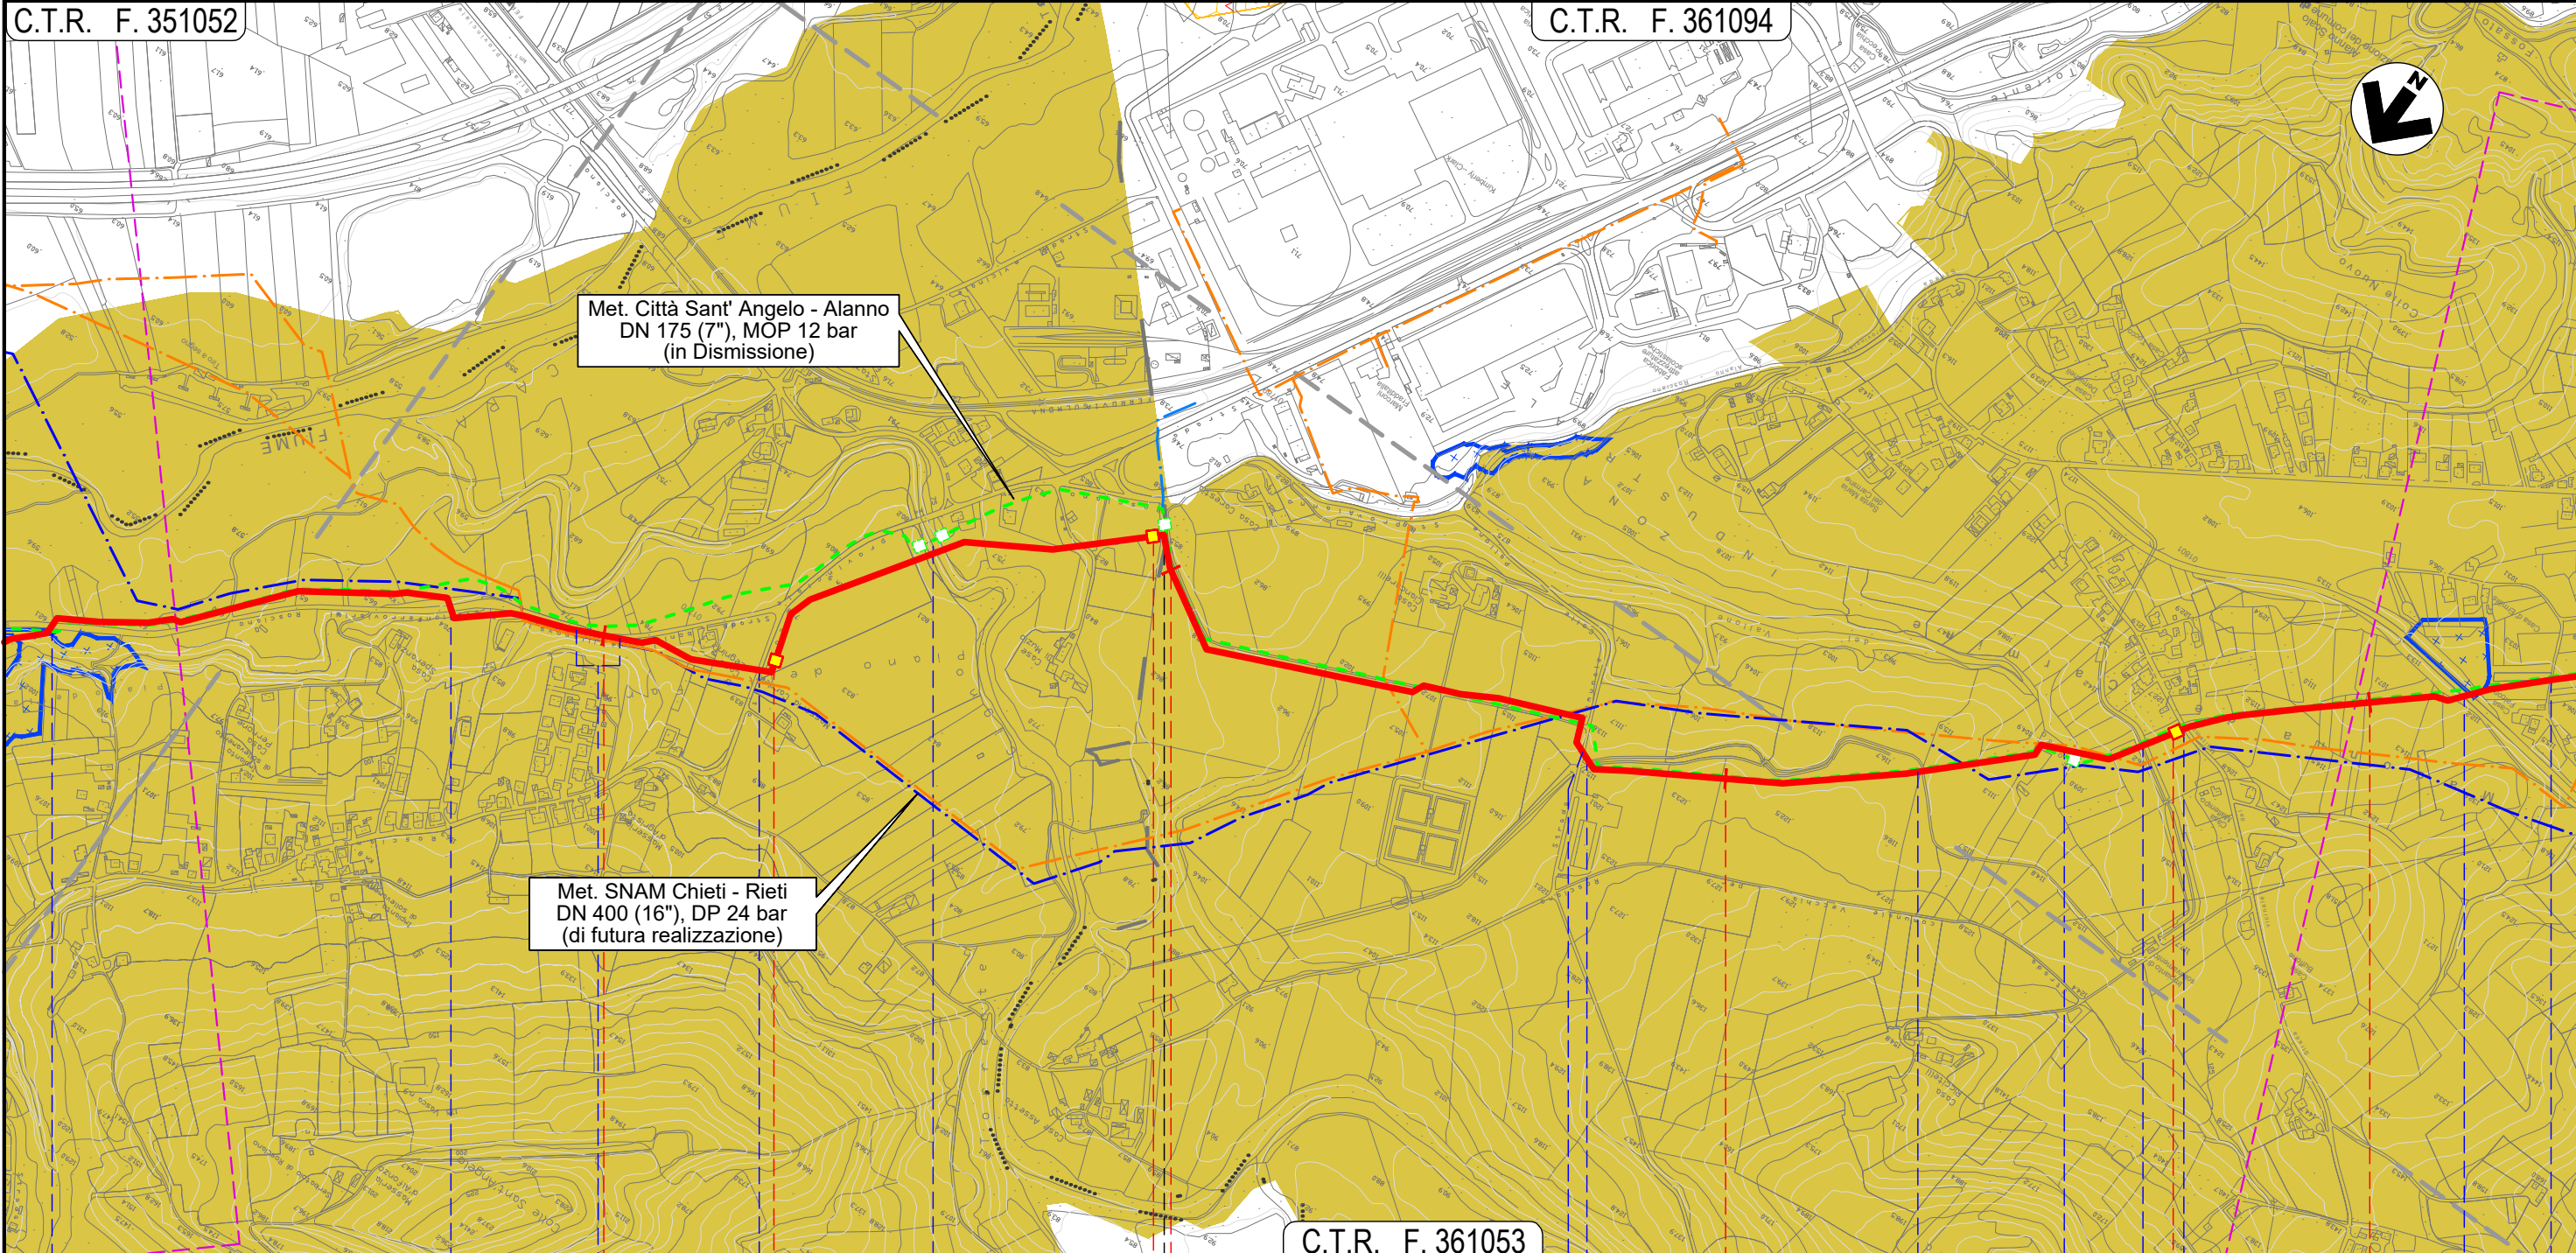


C.T.R. F. 361094



Met. Città Sant' Angelo - Alanno
DN 175 (7"), MOP 12 bar
(in Dismissione)

Met. SNAM Chieti - Rieti
DN 400 (16"), DP 24 bar
(di futura realizzazione)

C.T.R. F. 361053


36		37		38		39	
ROSCIANO		PESCARA		ALANNO			
S.P. n. 44	S.P. n. 44	S.P. n. 44 (percorrenza)	S.P. n. 47	Torrente Cigno	Canale Alto	Via dei Gelsi	Canale Alto
							
					Canale Alto	Fosso Vallone	Canale Alto
					S.P. n.48		Strada Consortile
							Via E. Berlinguer



Il presente disegno e' di proprieta' aziendale - La Societa' tutelera' i propri diritti a termine di legge.


METANODOTTO CITTA' SANT'ANGELO - ALANNO

STRUMENTI DI TUTELA E
PIANIFICAZIONE NAZIONALI
C.T.R. F. 361094

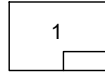Quadro d'unione



0	13/07/21	EMISSIONE PER ENTI	DEL VECCHIO	FRANCESCONE	BANCI	Foglio 12 di 13 Scala 1:10.000
REV.	DATA	DESCRIZIONE	ELABORATO	VERIFICATO	APPROVATO	
		Progettista	Comm. 5719-001			Dis. P-PG-D-1039
		 Società Gasdotti Italia S.P.A.				

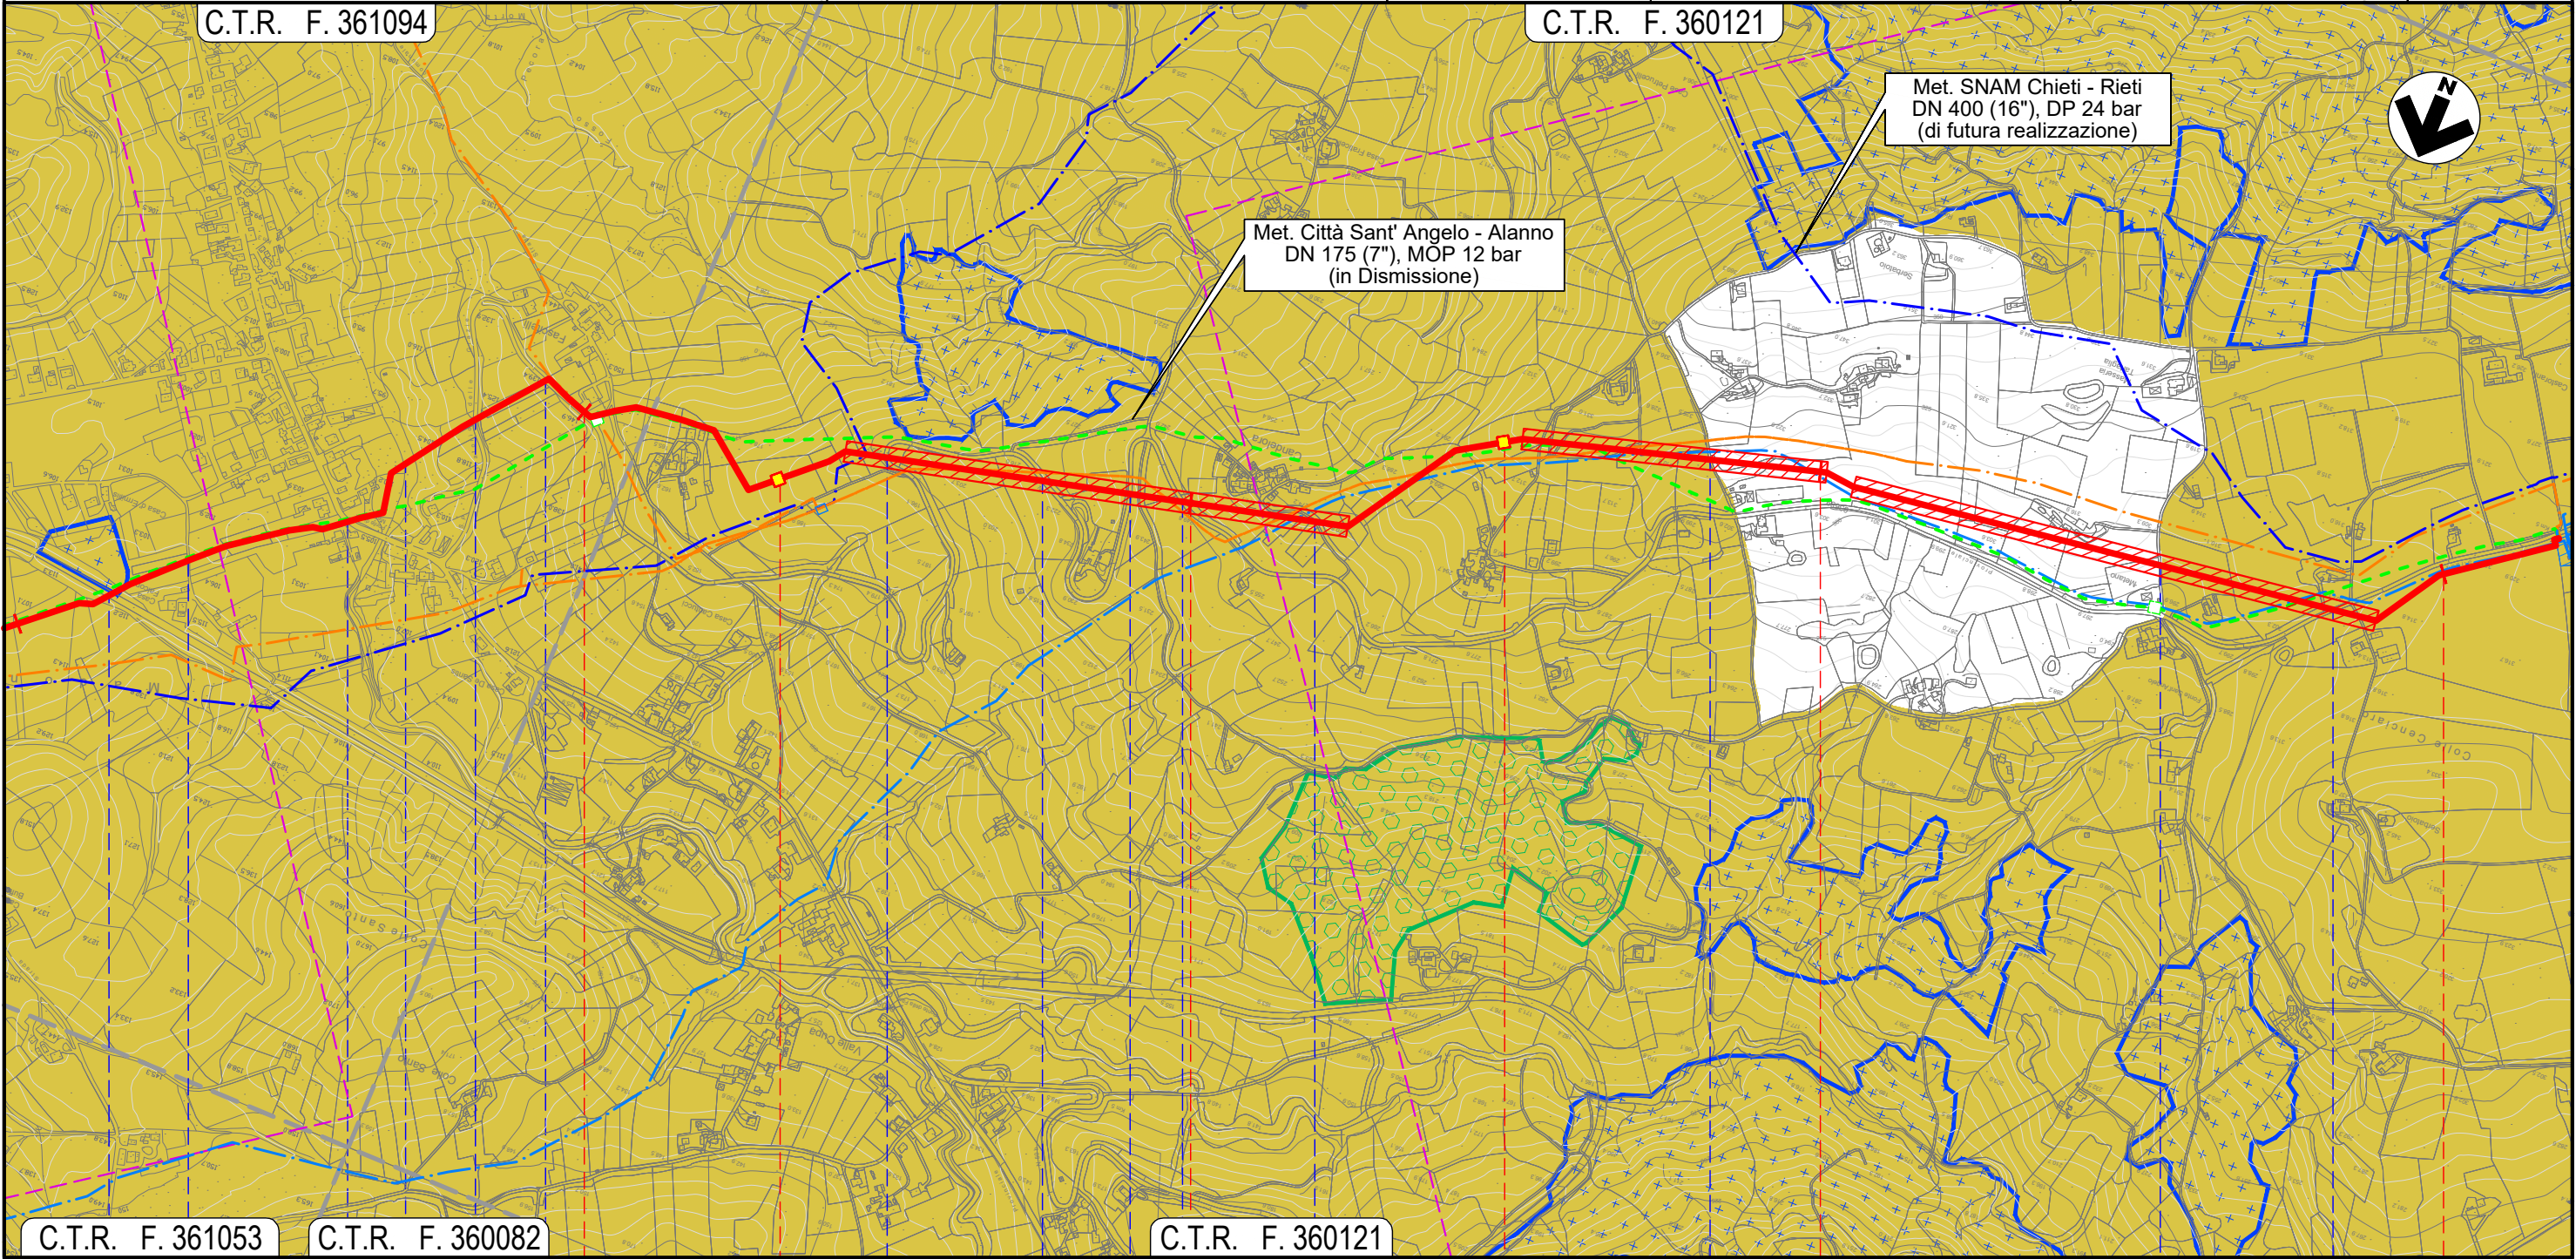

C.T.R. F. 361053

C.T.R. F. 360082

C.T.R. F. 360121

40

41

42

43

ALANNO
PESCARA


- Strada Consortile
- Via E. Berlinguer
- S.P. n.40
- Il Fos-satello
- S.P. n.49-2
- S.P. n.49-2
- NODO 6680
- S.P. n.49-2
- S.P. n.49-2
- S.P. n.49-2
- S.P. n.49-2
- Via Case Candeloro
- NODO 6690
- Via Colle del Vento
- Via Colle del Vento
- S.P. n.49-2

Il presente disegno e' di proprieta' aziendale - La Societa' tutelera' i propri diritti a termine di legge.


METANODOTTO CITTA' SANT'ANGELO - ALANNO

STRUMENTI DI TUTELA E PIANIFICAZIONE NAZIONALI

Quadro d'unione

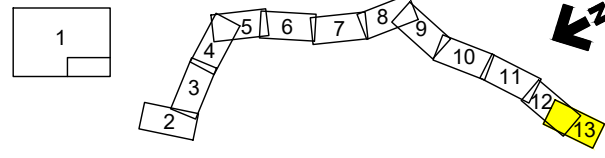

0	13/07/21	EMISSIONE PER ENTI	DEL VECCHIO	FRANCESCO	BANCI	Foglio 13 di 13
REV.	DATA	DESCRIZIONE	ELABORATO	VERIFICATO	APPROVATO	
			Progettista 			Comm. 5719-001
						Dis. P-PG-D-1039
						Scala 1:10.000

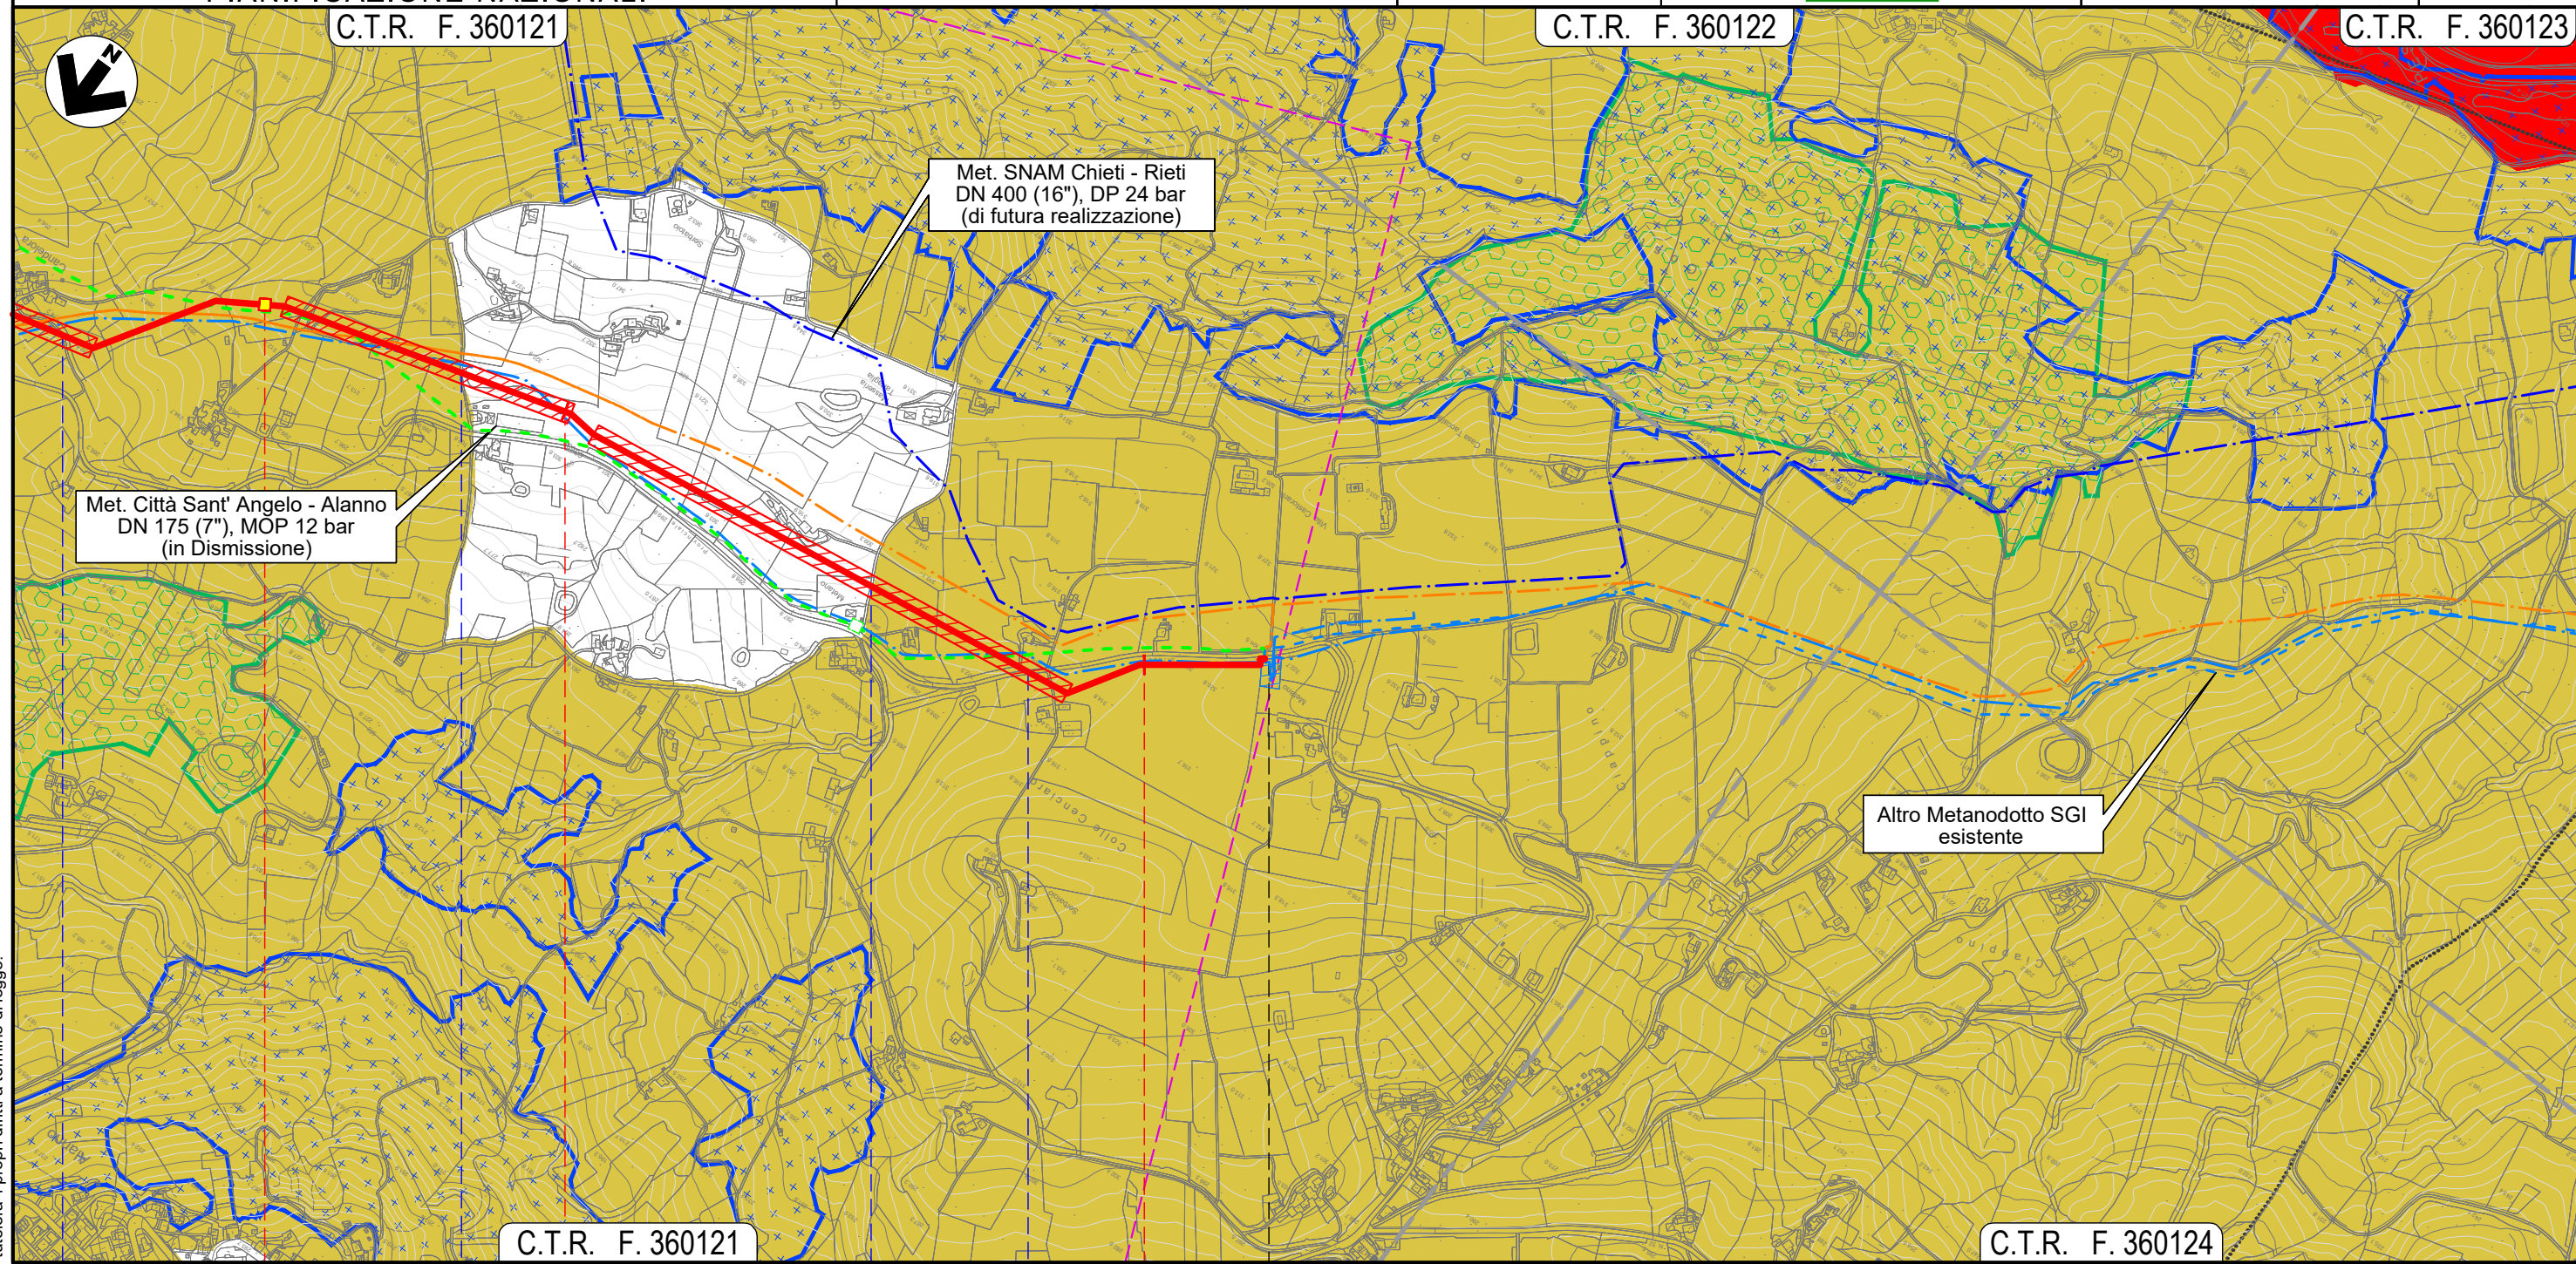

Il presente disegno e' di proprieta' aziendale - La Societa' tutelera' i propri diritti a termine di legge.

	42		43	43+193	
		ALANNO			
		PESCARA			
● Via Case Candeloro	◀ NODO 6690 ▶	● Via Colle del Vento	● Via Colle del Vento	● S.P. n.49-2	◀ NODO 6320 ▶