

# LEGENDA

## SIMBOLOGIA CARTOGRAFICA

- Metanodotto in progetto  
DN 200 (8"), DP 60 bar, MOP 12 bar
- Metanodotto da dismettere  
DN 175 (7"), MOP 12 bar
- Opere connesse da dismettere
- Metanodotto in esercizio  
da ricollegare
- Metanodotti SGI esistenti
- Altri Metanodotti esistenti
- Aree impianti stacco-terminale  
in progetto
- Aree impianti stacco-terminale  
SGI esistenti
- Aree impianti esistenti
- T.O.C. - Trivelle spingitubo principali
- Impianti di linea in progetto
- Impianti di linea da porre fuori  
esercizio e recuperare
- Impianti di linea in esercizio
- Limite sovrapposizione fogli
- Metanodotto SNAM Chieti - Rieti  
DN 400 (16") DP=MOP 24 bar  
(di futura realizzazione)
- Opere connesse in progetto

Ricollegamento / Interconnessione  
DN xxx (x"), DP xx bar, MOP xx bar  
L = xx m

## LEGENDA TEMATICA

- FASCIA DI RISPETTO DEI CORSI D'ACQUA  
(Lett. c, comma 1, art. 142, D.Lgs. 42/04)
- TERRITORI COPERTI DA BOSCHI E FORESTE  
(Lett. g, comma 1, art. 142, D.Lgs. 42/04)
- ZONE DI INTERESSE ARCHEOLOGICO**  
(Lett. m, comma 1, art. 142, D.Lgs. 42/04)
- AREALI
- PUNTUALI
- TRATTURO
- BENI STORICO-MONUMENTALI (ABRUZZO)  
(Vincoli ex RD n.1089/39, D.Lgs. 42/04)

## SIMBOLOGIA MECCANICA

- Punto di intercettazione di linea (P.I.L.)
- Punto di intercettazione di derivazione importante (P.I.D.I.)
- Punto di intercettazione e derivazione semplice con stacco da linea (P.I.D.S.)
- Punto di intercettazione di derivazione importante  
con discaggio di allacciamento (P.I.D.I.)
- Impianto di riduzione/regolazione della pressione



COROGRAFIA 1:250.000



Il presente disegno e' di proprieta' aziendale - La Societa' tutelera' i propri diritti a termine di legge.

Progressiva chilometrica	<b>N.</b>
Comuni	COMUNE
Province	PROVINCIA
Impianti	TIPO - N. - PROG.             TIPO - N. - ESISTENTE DA MODIFICARE             TIPO - N. - ESISTENTE
Attraversamenti	TIPOLOGIA ATTRAVERSATA (SS n.##, corso d'acqua, ferrovia, ecc.)
Attraversamenti (opere connesse)	TIPOLOGIA ATTRAVERSATA (SS n.##, corso d'acqua, ferrovia, ecc.)


0	13/07/21	EMISSIONE PER ENTI			DEL VECCHIO	FRANCESCO	
REV.	DATA	DESCRIZIONE			ELABORATO	VERIFICATO	
		Società Gasdotti Italia S.P.A.				COMMESSA 5719	UNITA' 001
METANODOTTO CITTA' SANT'ANGELO - ALANNO				DISEGNO P-PG-D-1051			
				REVISIONE 0			
CARTA DEI VINCOLI (D.Lgs. 42/04)				FG. 1	DI 13		
				SCALA 1:10.000			





METANODOTTO CITTA' SANT'ANGELO - ALANNO

CARTA DEI VINCOLI (D.Lgs. 42/04)

Quadro d'unione

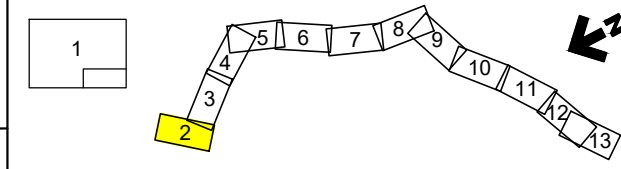

0	13/07/21	EMISSIONE PER ENTI	DEL VECCHIO	FRANCESCONE	BANCI	Foglio <b>2</b>
REV.	DATA	DESCRIZIONE	ELABORATO	VERIFICATO	APPROVATO	
Progettista			Comm. 5719-001			Scala 1:10.000
S.G.I. Società Gasdotti Italia S.P.A.			Dis. P-PG-D-1051			
Enereco			C.T.R. F. 351101			
			C.T.R. F. 351104			

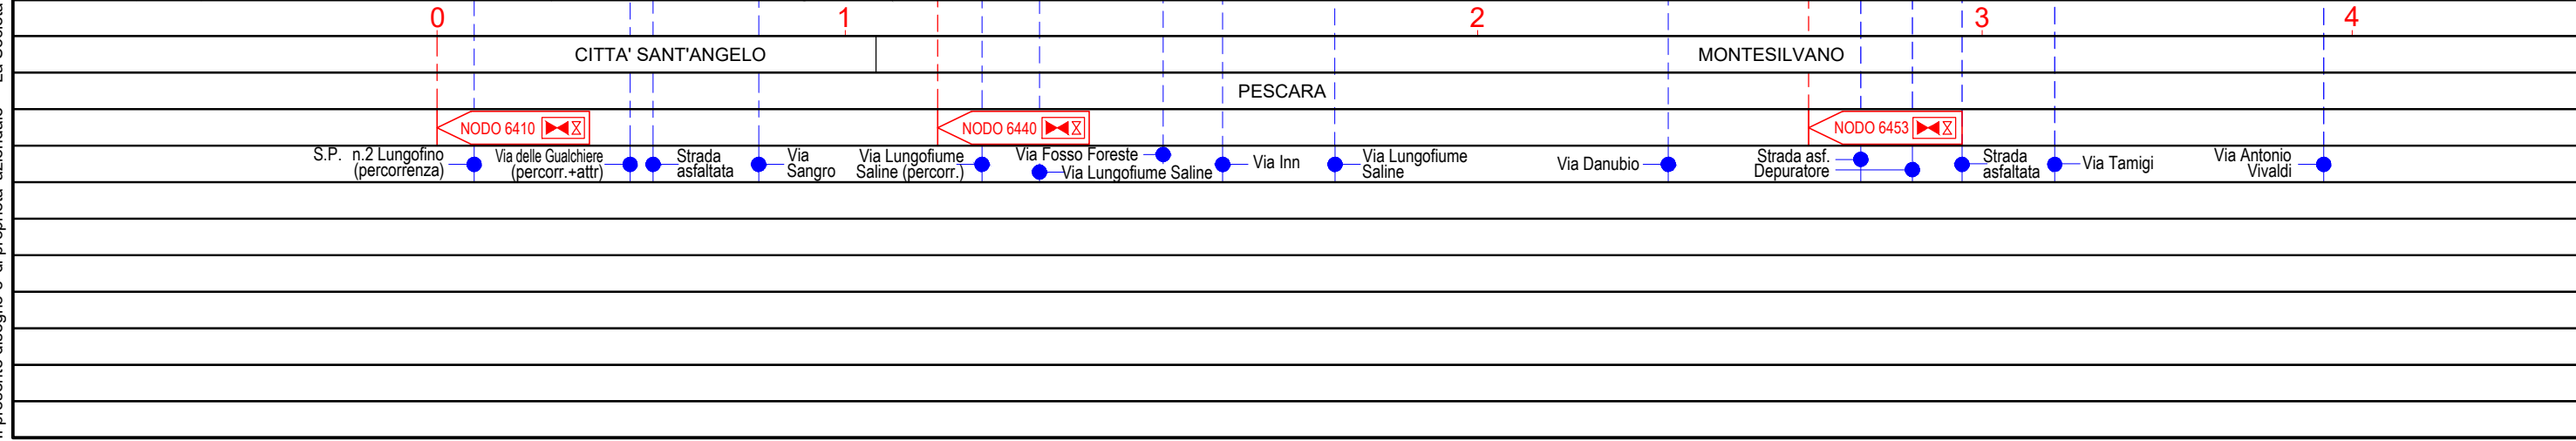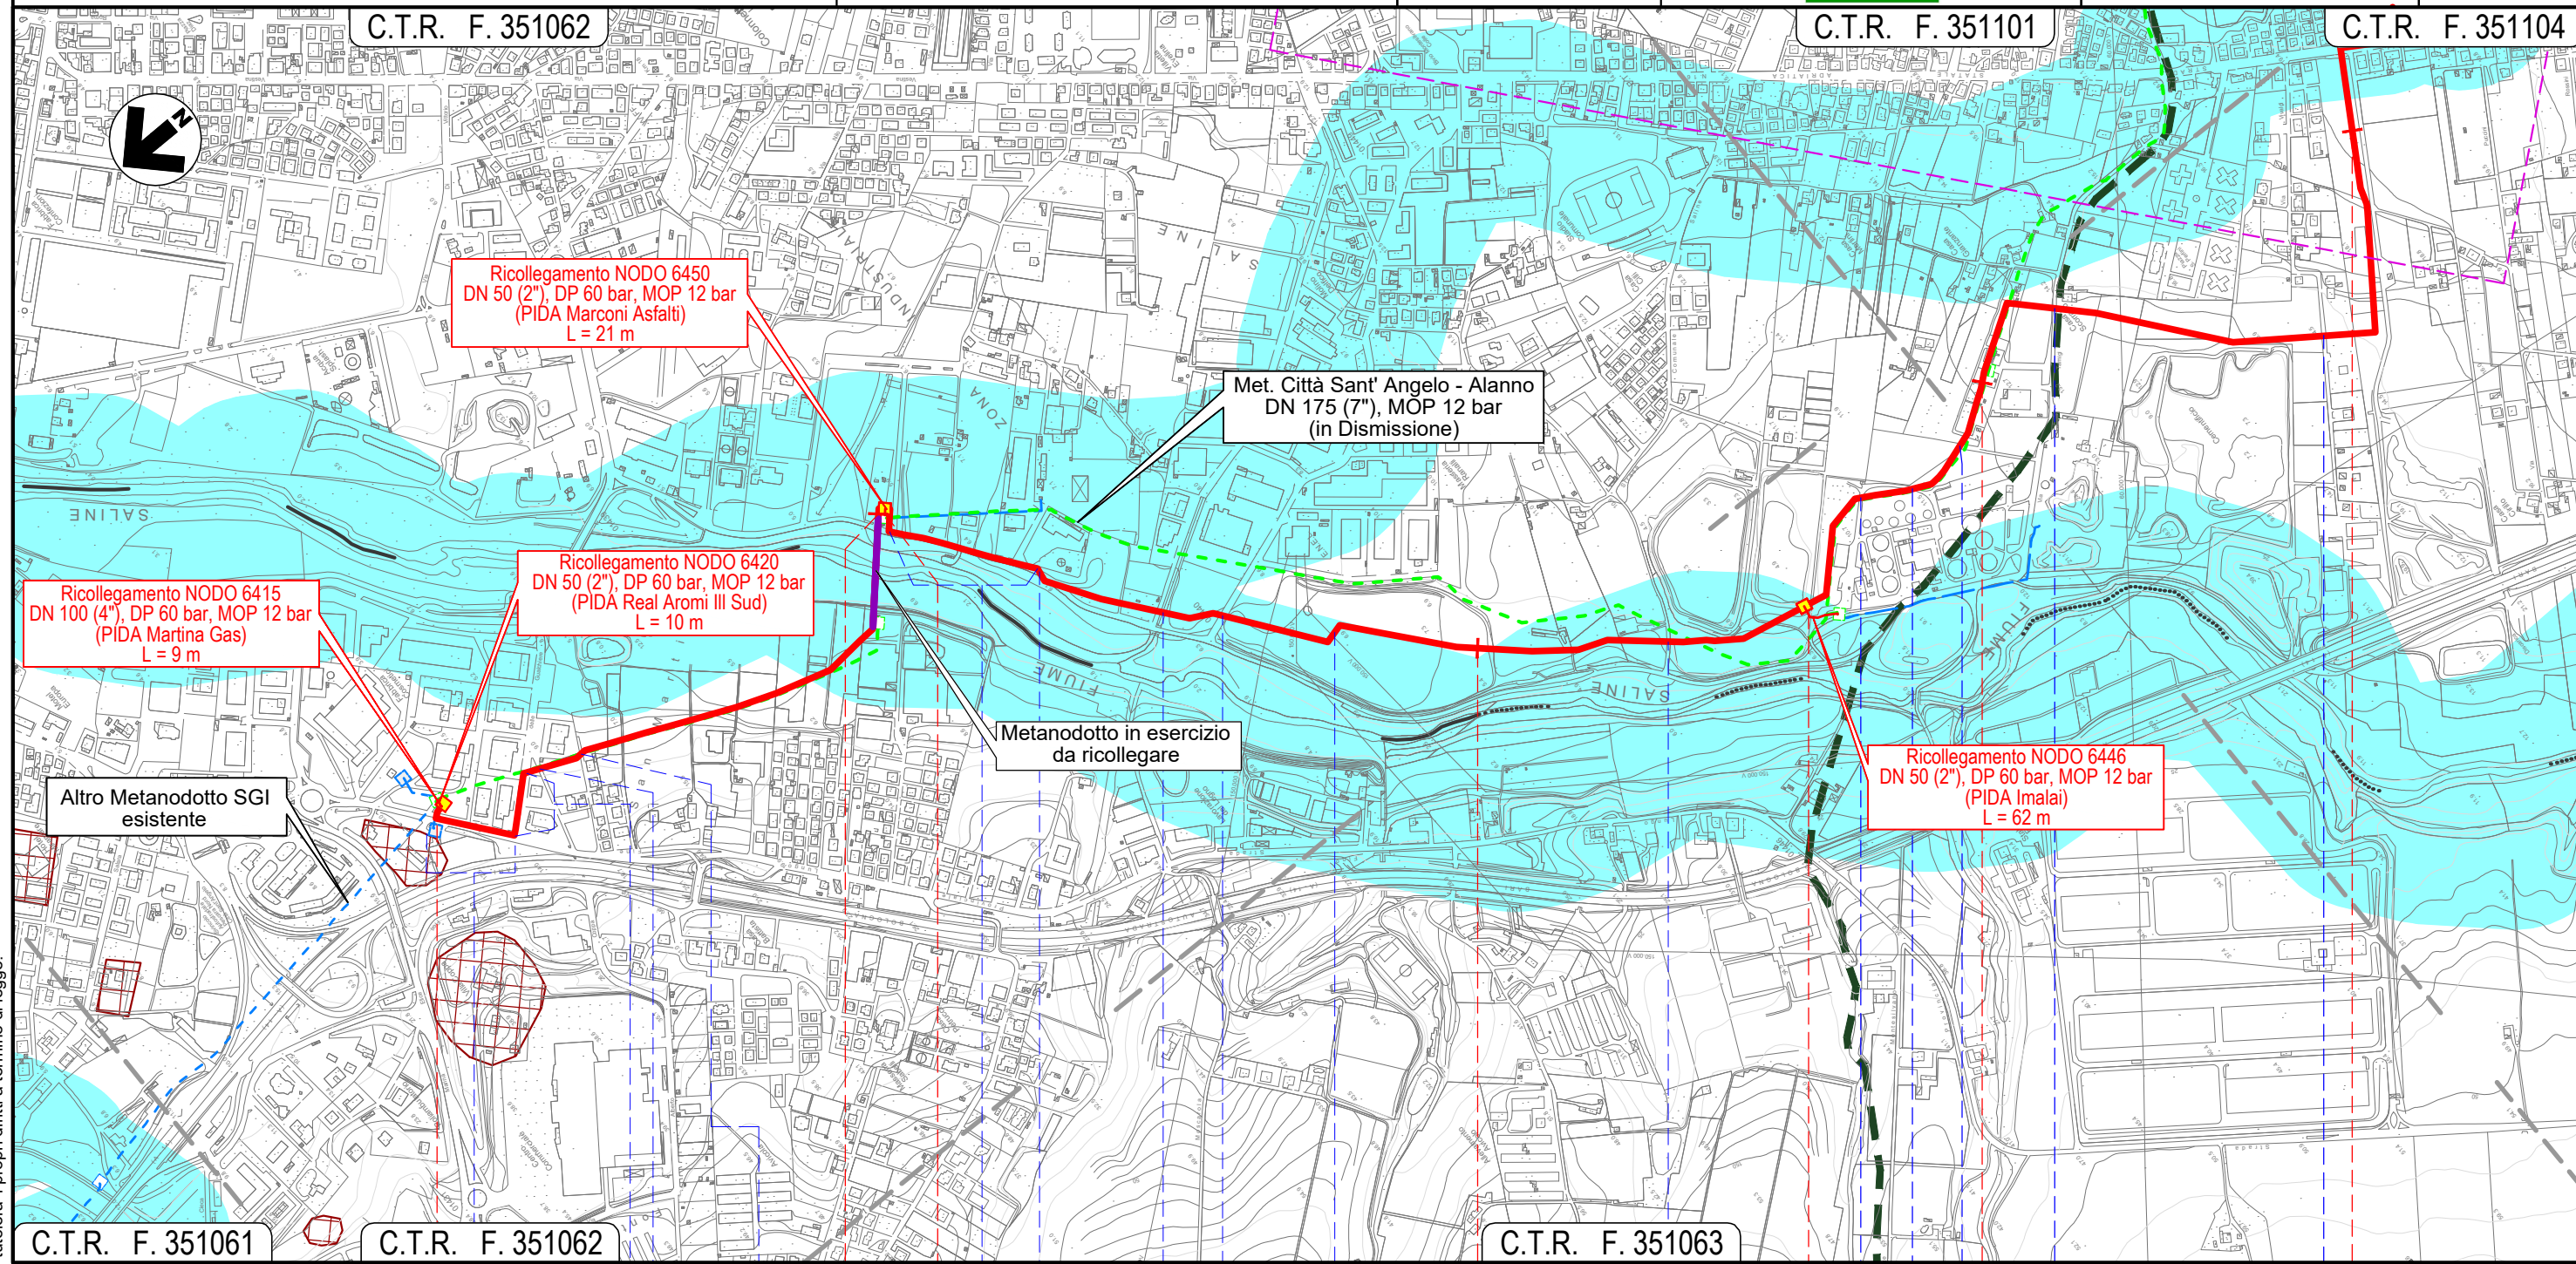


Il presente disegno e' di proprieta' aziendale - La Societa' tutelera' i propri diritti a termine di legge.



METANODOTTO CITTA' SANT'ANGELO - ALANNO


CARTA DEI VINCOLI (D.Lgs. 42/04)

Quadro d'unione

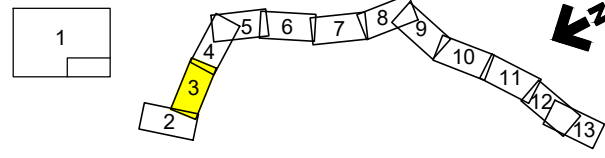

0	13/07/21	EMISSIONE PER ENTI	DEL VECCHIO	FRANCESCONE	BANCI
REV.	DATA	DESCRIZIONE	ELABORATO	VERIFICATO	APPROVATO
		Progettista	5719-001		
			P-PG-D-1051		

Foglio  
**3**  
di 13  
Scala  
1:10.000

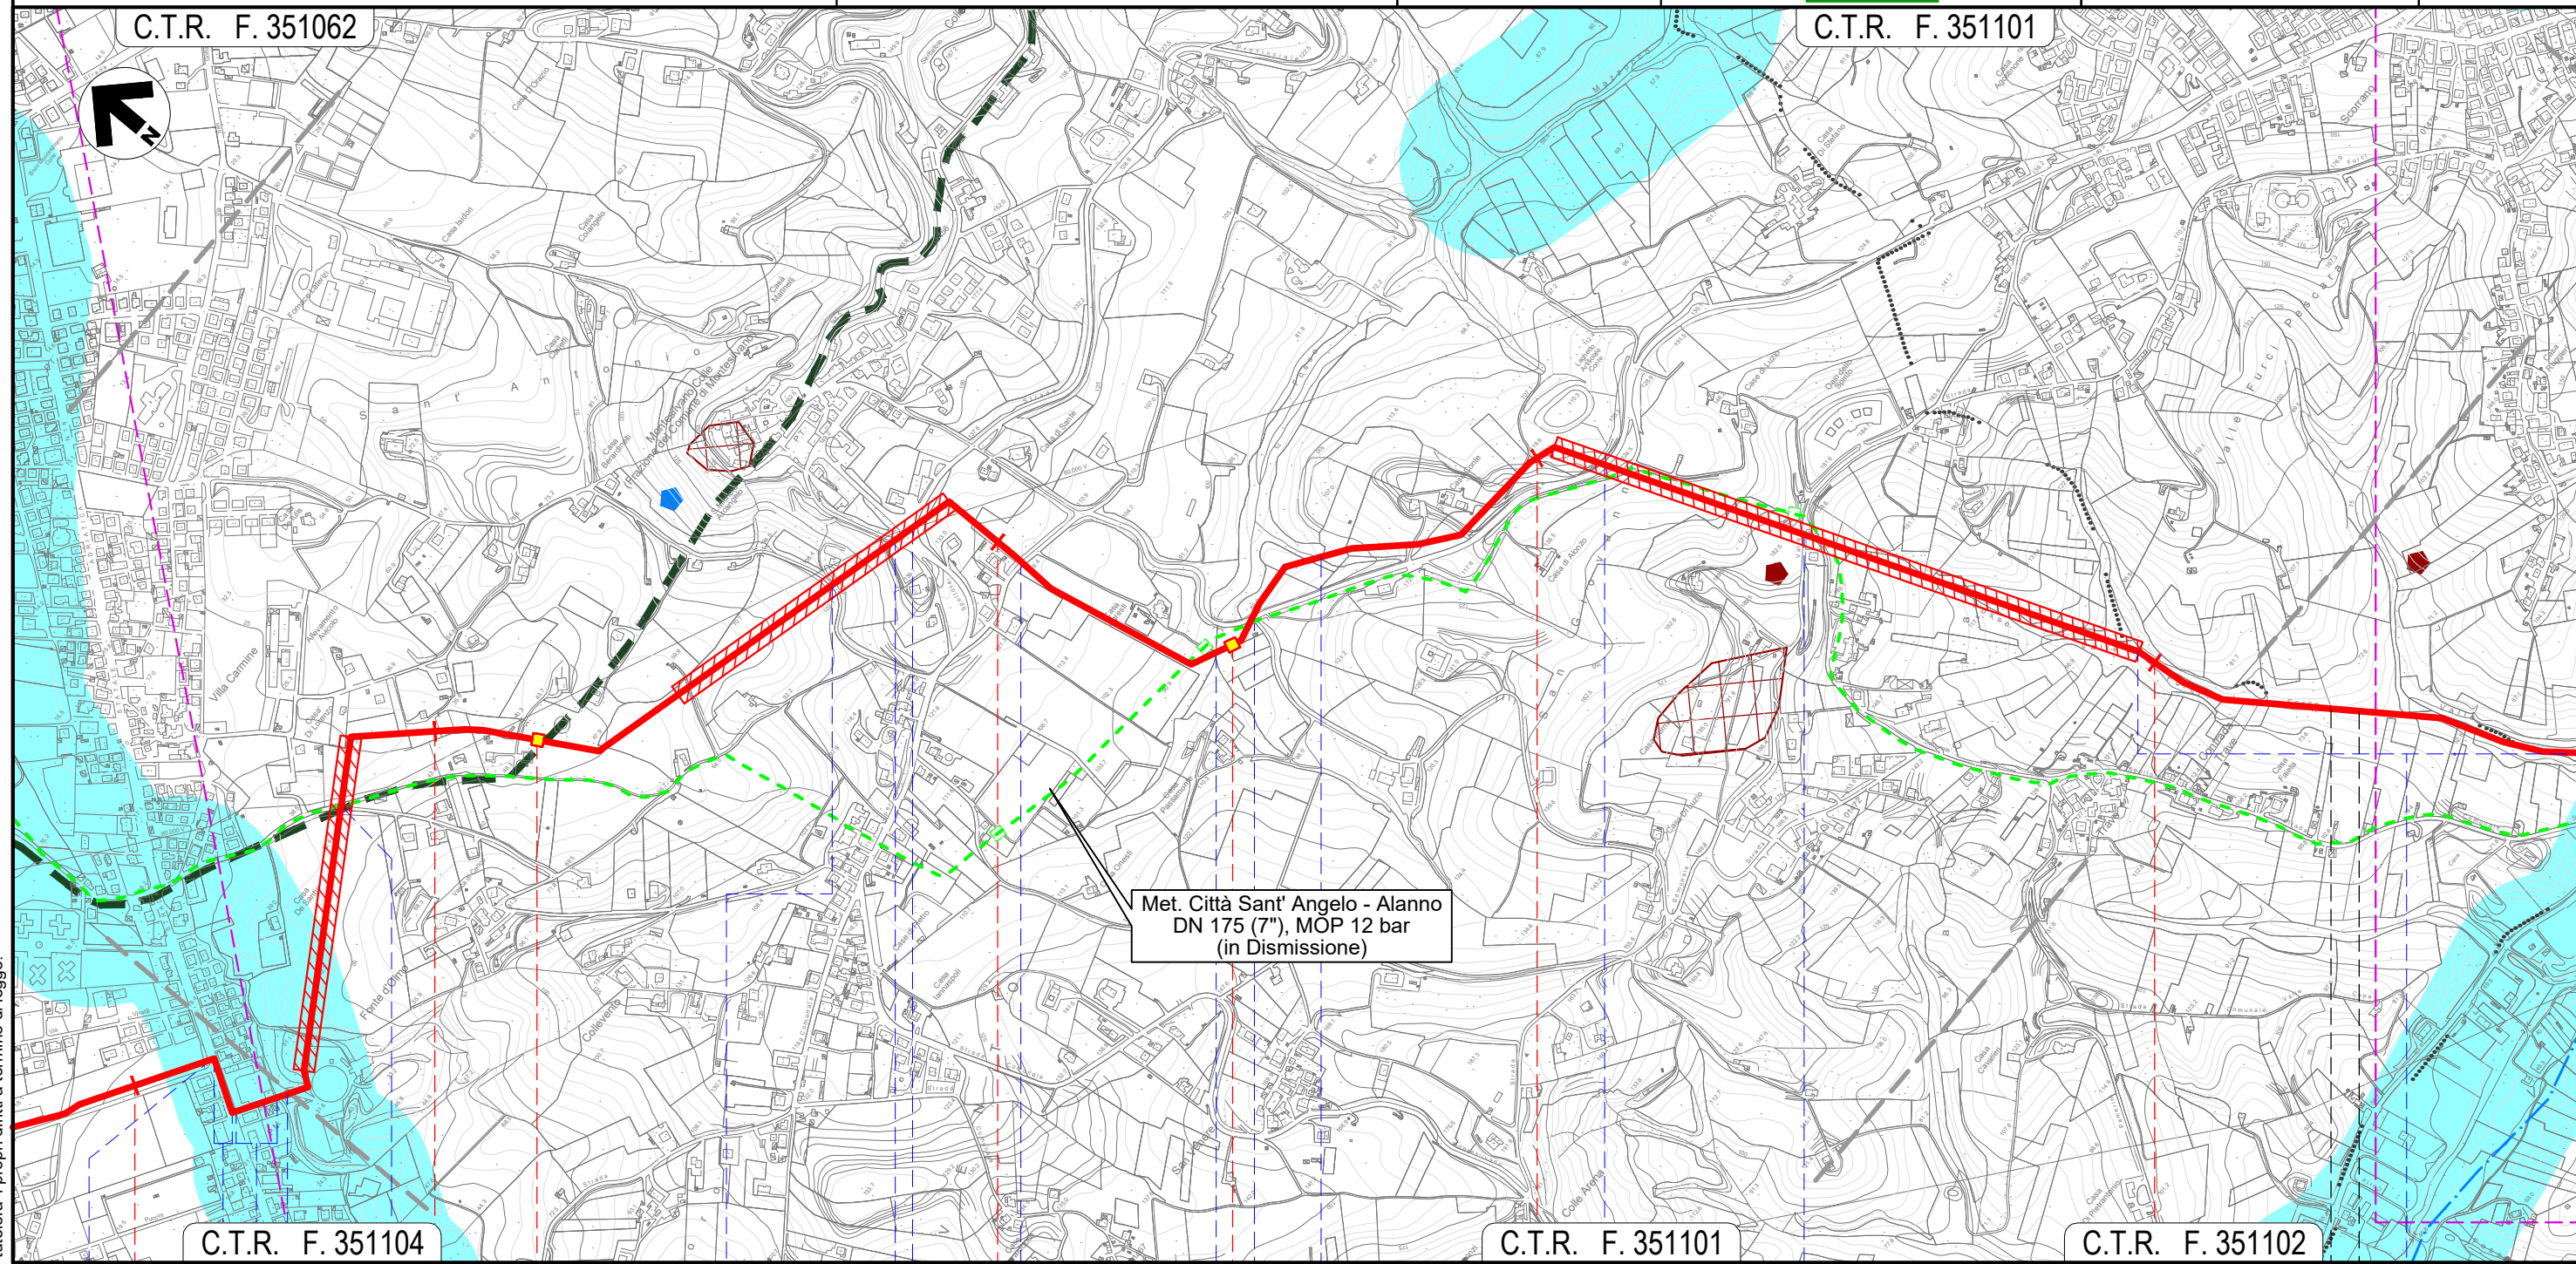

C.T.R. F. 351062

C.T.R. F. 351101

C.T.R. F. 351104

C.T.R. F. 351101

C.T.R. F. 351102

Il presente disegno e' di proprieta' aziendale - La Societa' tutelera' i propri diritti a termine di legge.


4	5	6	7	8		
MONTESILVANO			PESCARA		PESCARA	MONTESILVANO
Via Vestina	Via Vestina (percorrenza)	Via Pavese (percorrenza)	Via F.lli Cervi	Via Fosso dello Sportello	Strada Piazza Osvaldo Galli	S.P. n.25
Fosso	NODO 6457	S.P. n.26	Fosso Mazzocco	NODO 6470	S.P. n.26	Fosso
			S.P. n.26	Via Giorgio La Pira		Fosso Valle Furci (percorrenza)



METANODOTTO CITTA' SANT'ANGELO - ALANNO

CARTA DEI VINCOLI (D.Lgs. 42/04)

Quadro d'unione

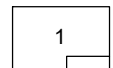


0	13/07/21	EMISSIONE PER ENTI	DEL VECCHIO	FRANCESCONE	BANCI
REV.	DATA	DESCRIZIONE	ELABORATO	VERIFICATO	APPROVATO
		Progettista	Comm. 5719-001		
			Dis. P-PG-D-1051		

Foglio  
**4**  
di 13  
Scala  
1:10.000



C.T.R. F. 351113

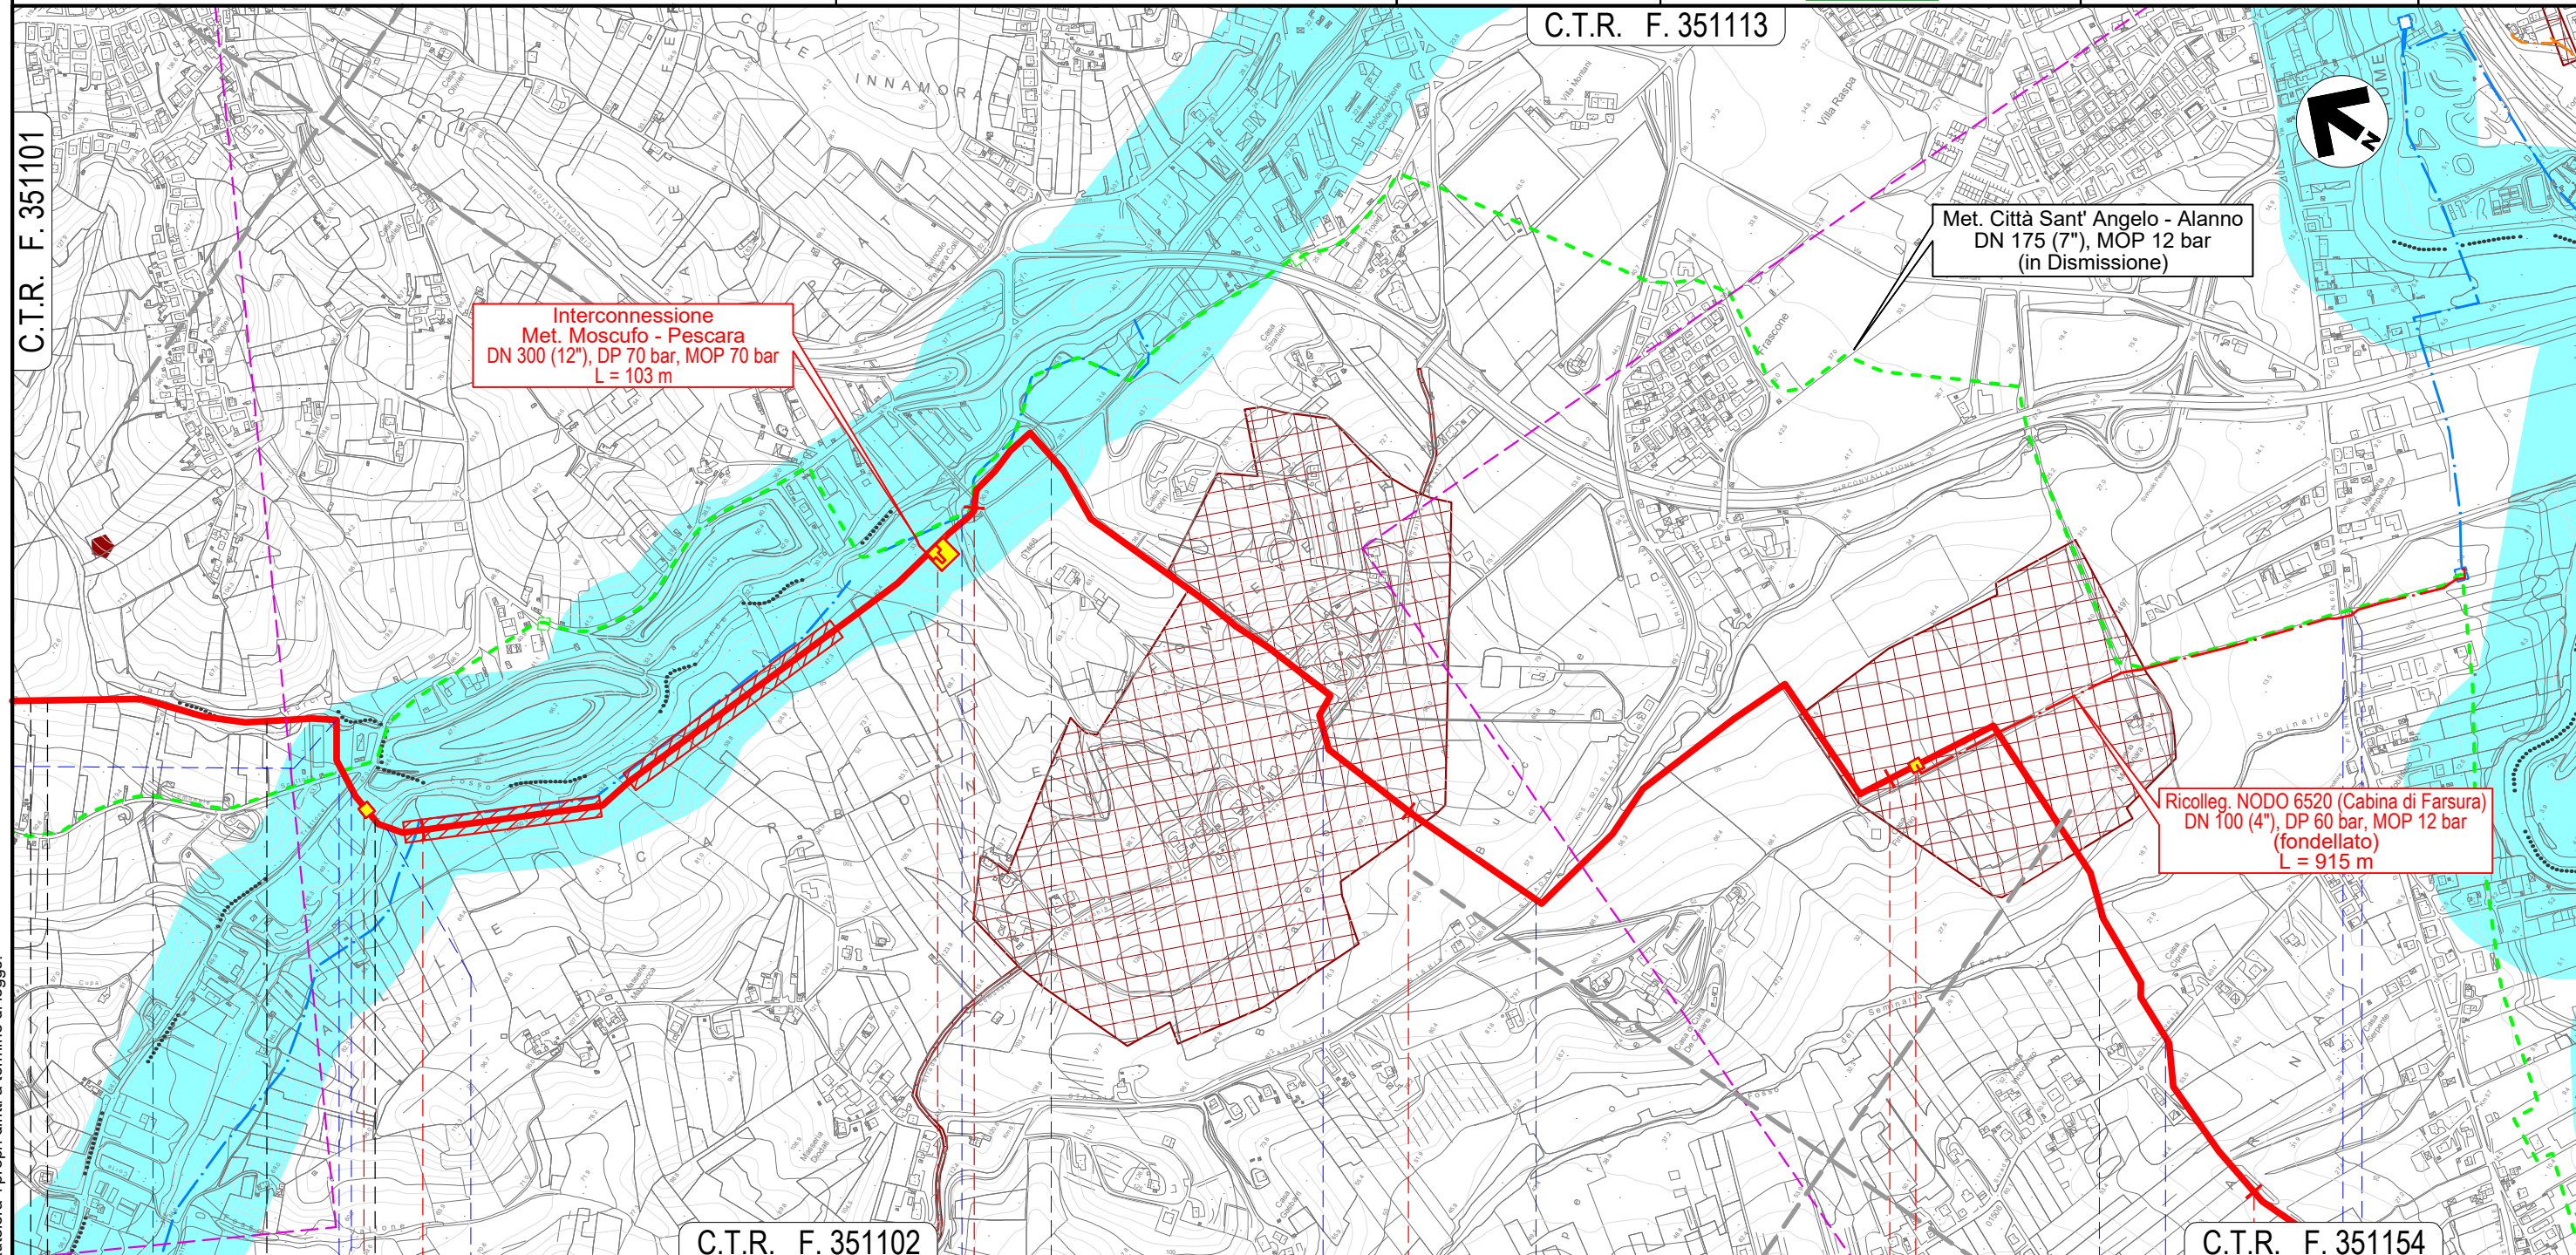

Il presente disegno e' di proprieta' aziendale - La Societa' tutelera' i propri diritti a termine di legge.

MONTESILVANO		PESCARA		SPOLTRE				PESCARA	
PESCARA		PESCARA		PESCARA				PESCARA	
Fosso Valle Furci (percorrenza)	Strada C.le Trave	Via dei Frassini	Fosso Grande	Fosso	Via Fonte Vecchia	Via Valle Carbone	S.R. n.16 bis	Fosso del Seminario	Via Pescarina




S.R. n.602 Fosso del Seminario




METANODOTTO CITTA' SANT'ANGELO - ALANNO

CARTA DEI VINCOLI (D.Lgs. 42/04)

Quadro d'unione

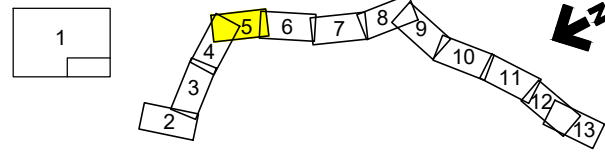

0	13/07/21	EMISSIONE PER ENTI	DEL VECCHIO	FRANCESCO	BANCI	Foglio <b>5</b> di 13 Scala 1:10.000
REV.	DATA	DESCRIZIONE	ELABORATO	VERIFICATO	APPROVATO	
Progettista			Comm. 5719-001			C.T.R. F. 351153
			Dis. P-PG-D-1051			

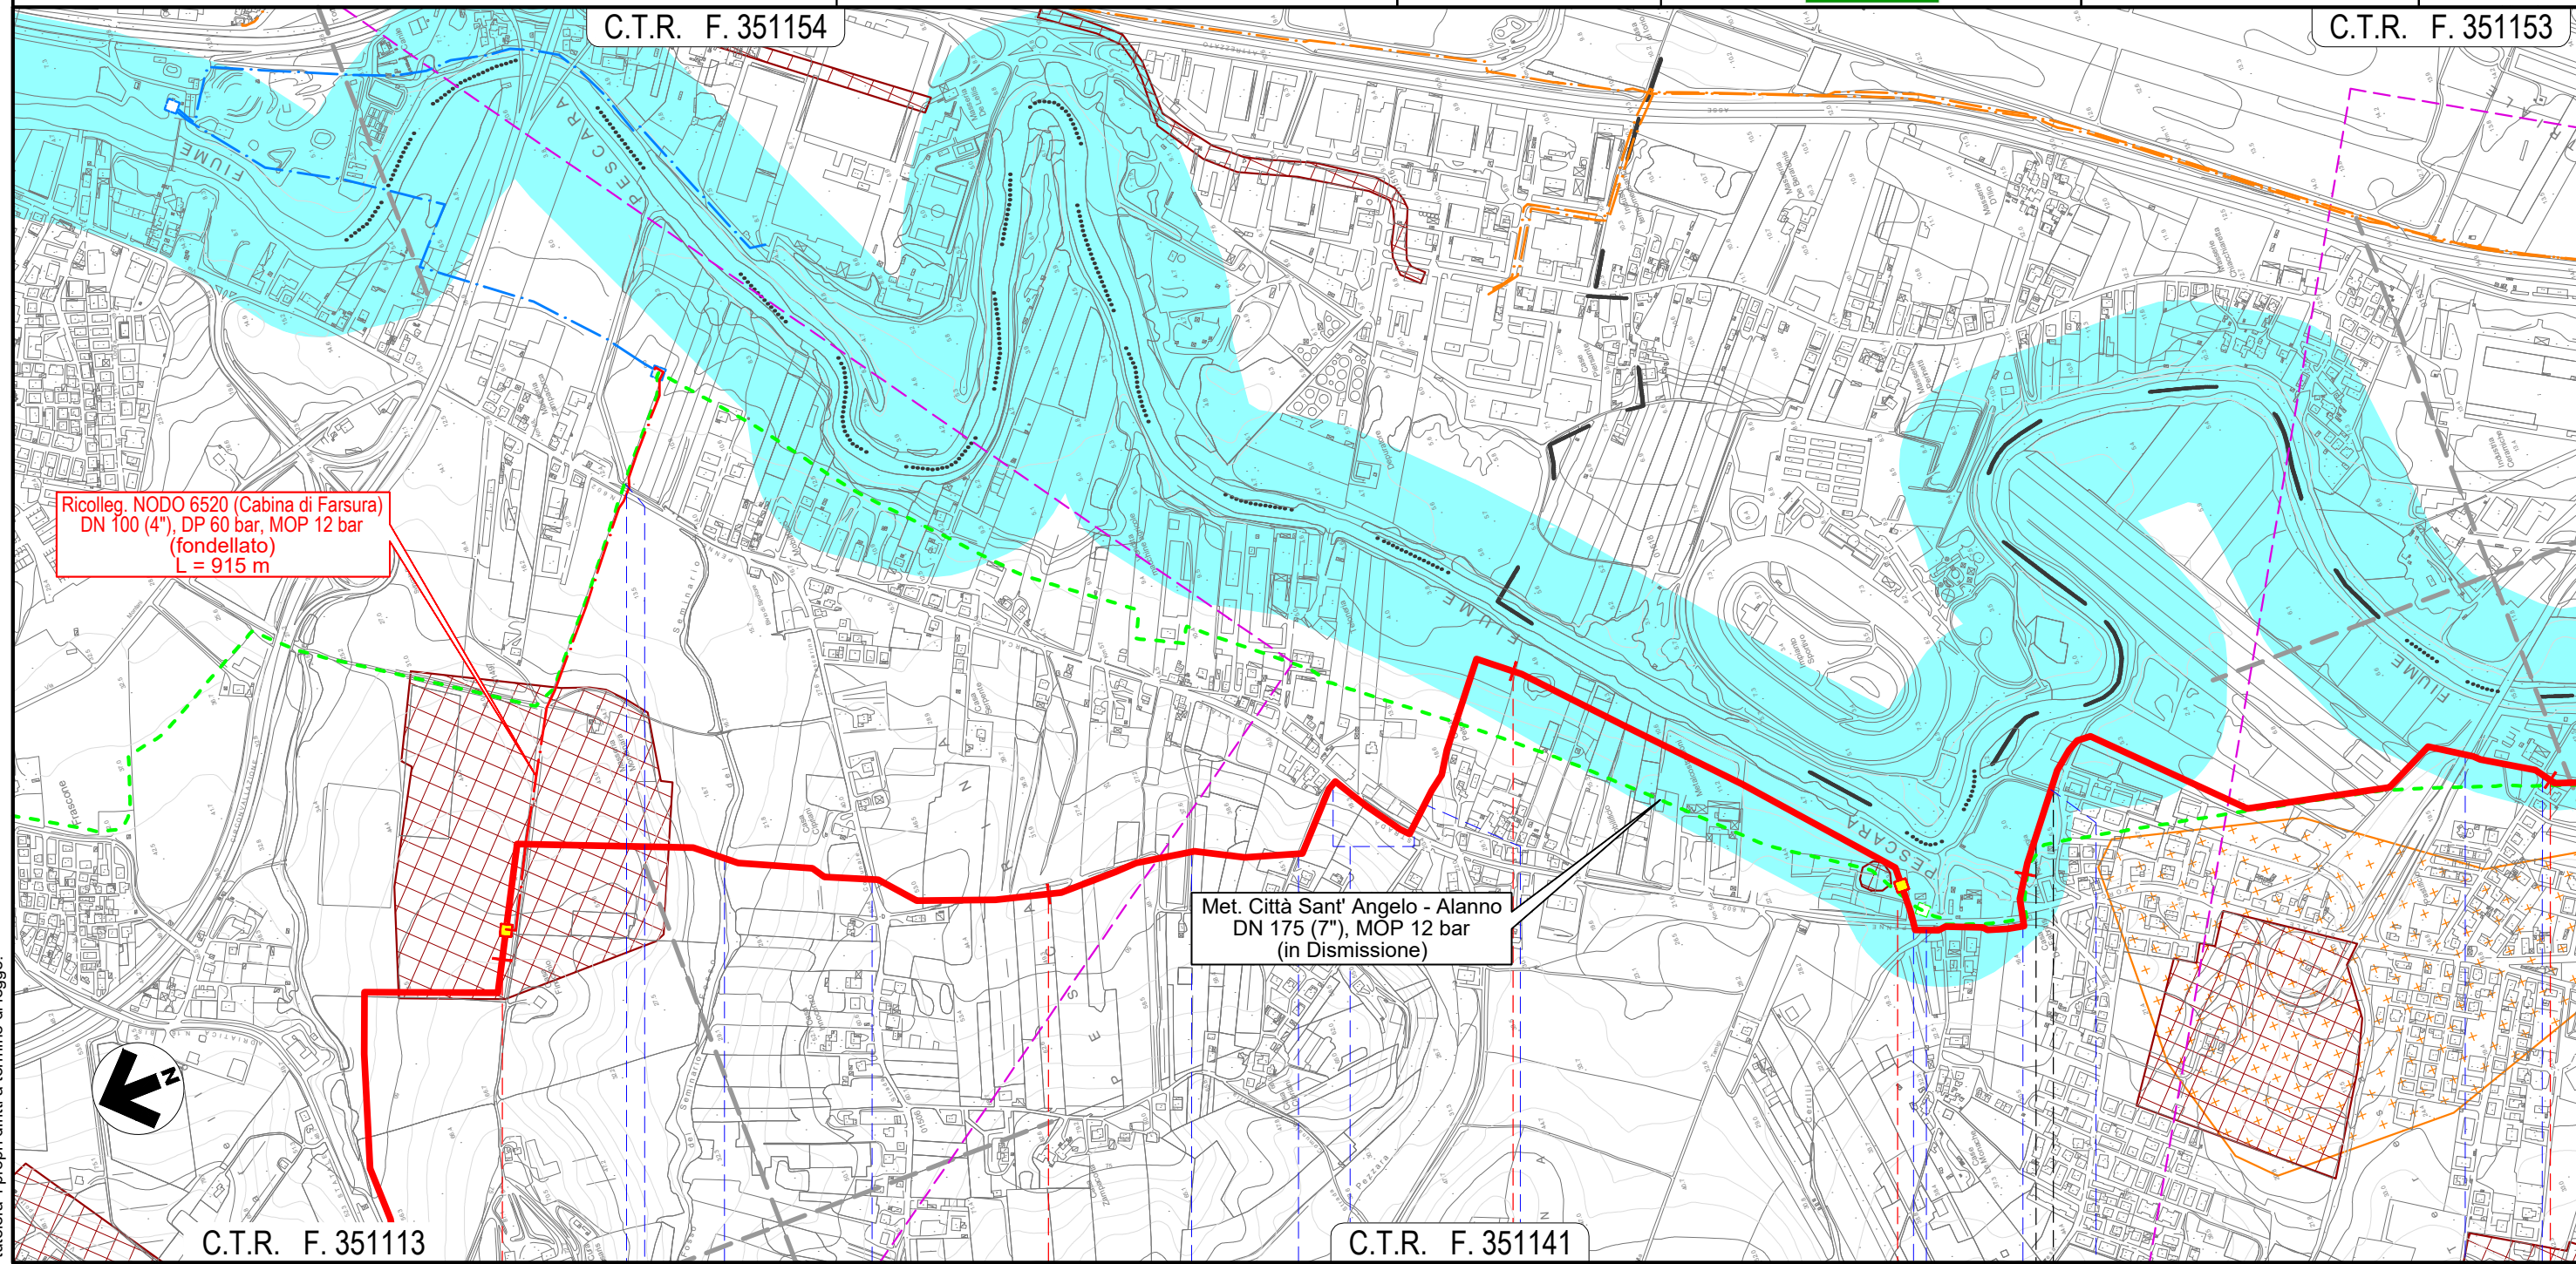

Il presente disegno e' di proprieta' aziendale - La Societa' tutelera' i propri diritti a termine di legge.


12	13	14	15	16
		SPOLTORE		SPOLTORE
		PESCARA	SAN GIOVANNI TEATINO	PESCARA
			CHIETI	
	Fosso del Seminario	Via Pescarina	Via Mare Adriatico	Via Loira
		S.R. n.602 (percorrenza+attr.)	Fosso	
			S.R. n.602	Fosso
			S.R. n.602	Fosso
			Via Aterno	Via Pescara
	S.R. n.602	Fosso del Seminario		



METANODOTTO CITTA' SANT'ANGELO - ALANNO

CARTA DEI VINCOLI (D.Lgs. 42/04)

Quadro d'unione

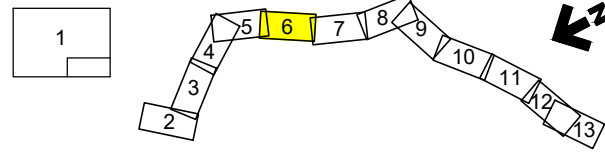


0	13/07/21	EMISSIONE PER ENTI	DEL VECCHIO	FRANCESCO	BANCI	Foglio 6
REV.	DATA	DESCRIZIONE	ELABORATO	VERIFICATO	APPROVATO	di 13
		Progettista	Enereco		Comm. 5719-001	Scala 1:10.000
				Dis. P-PG-D-1051		

C.T.R. F. 351153

C.T.R. F. 351142

C.T.R. F. 361021

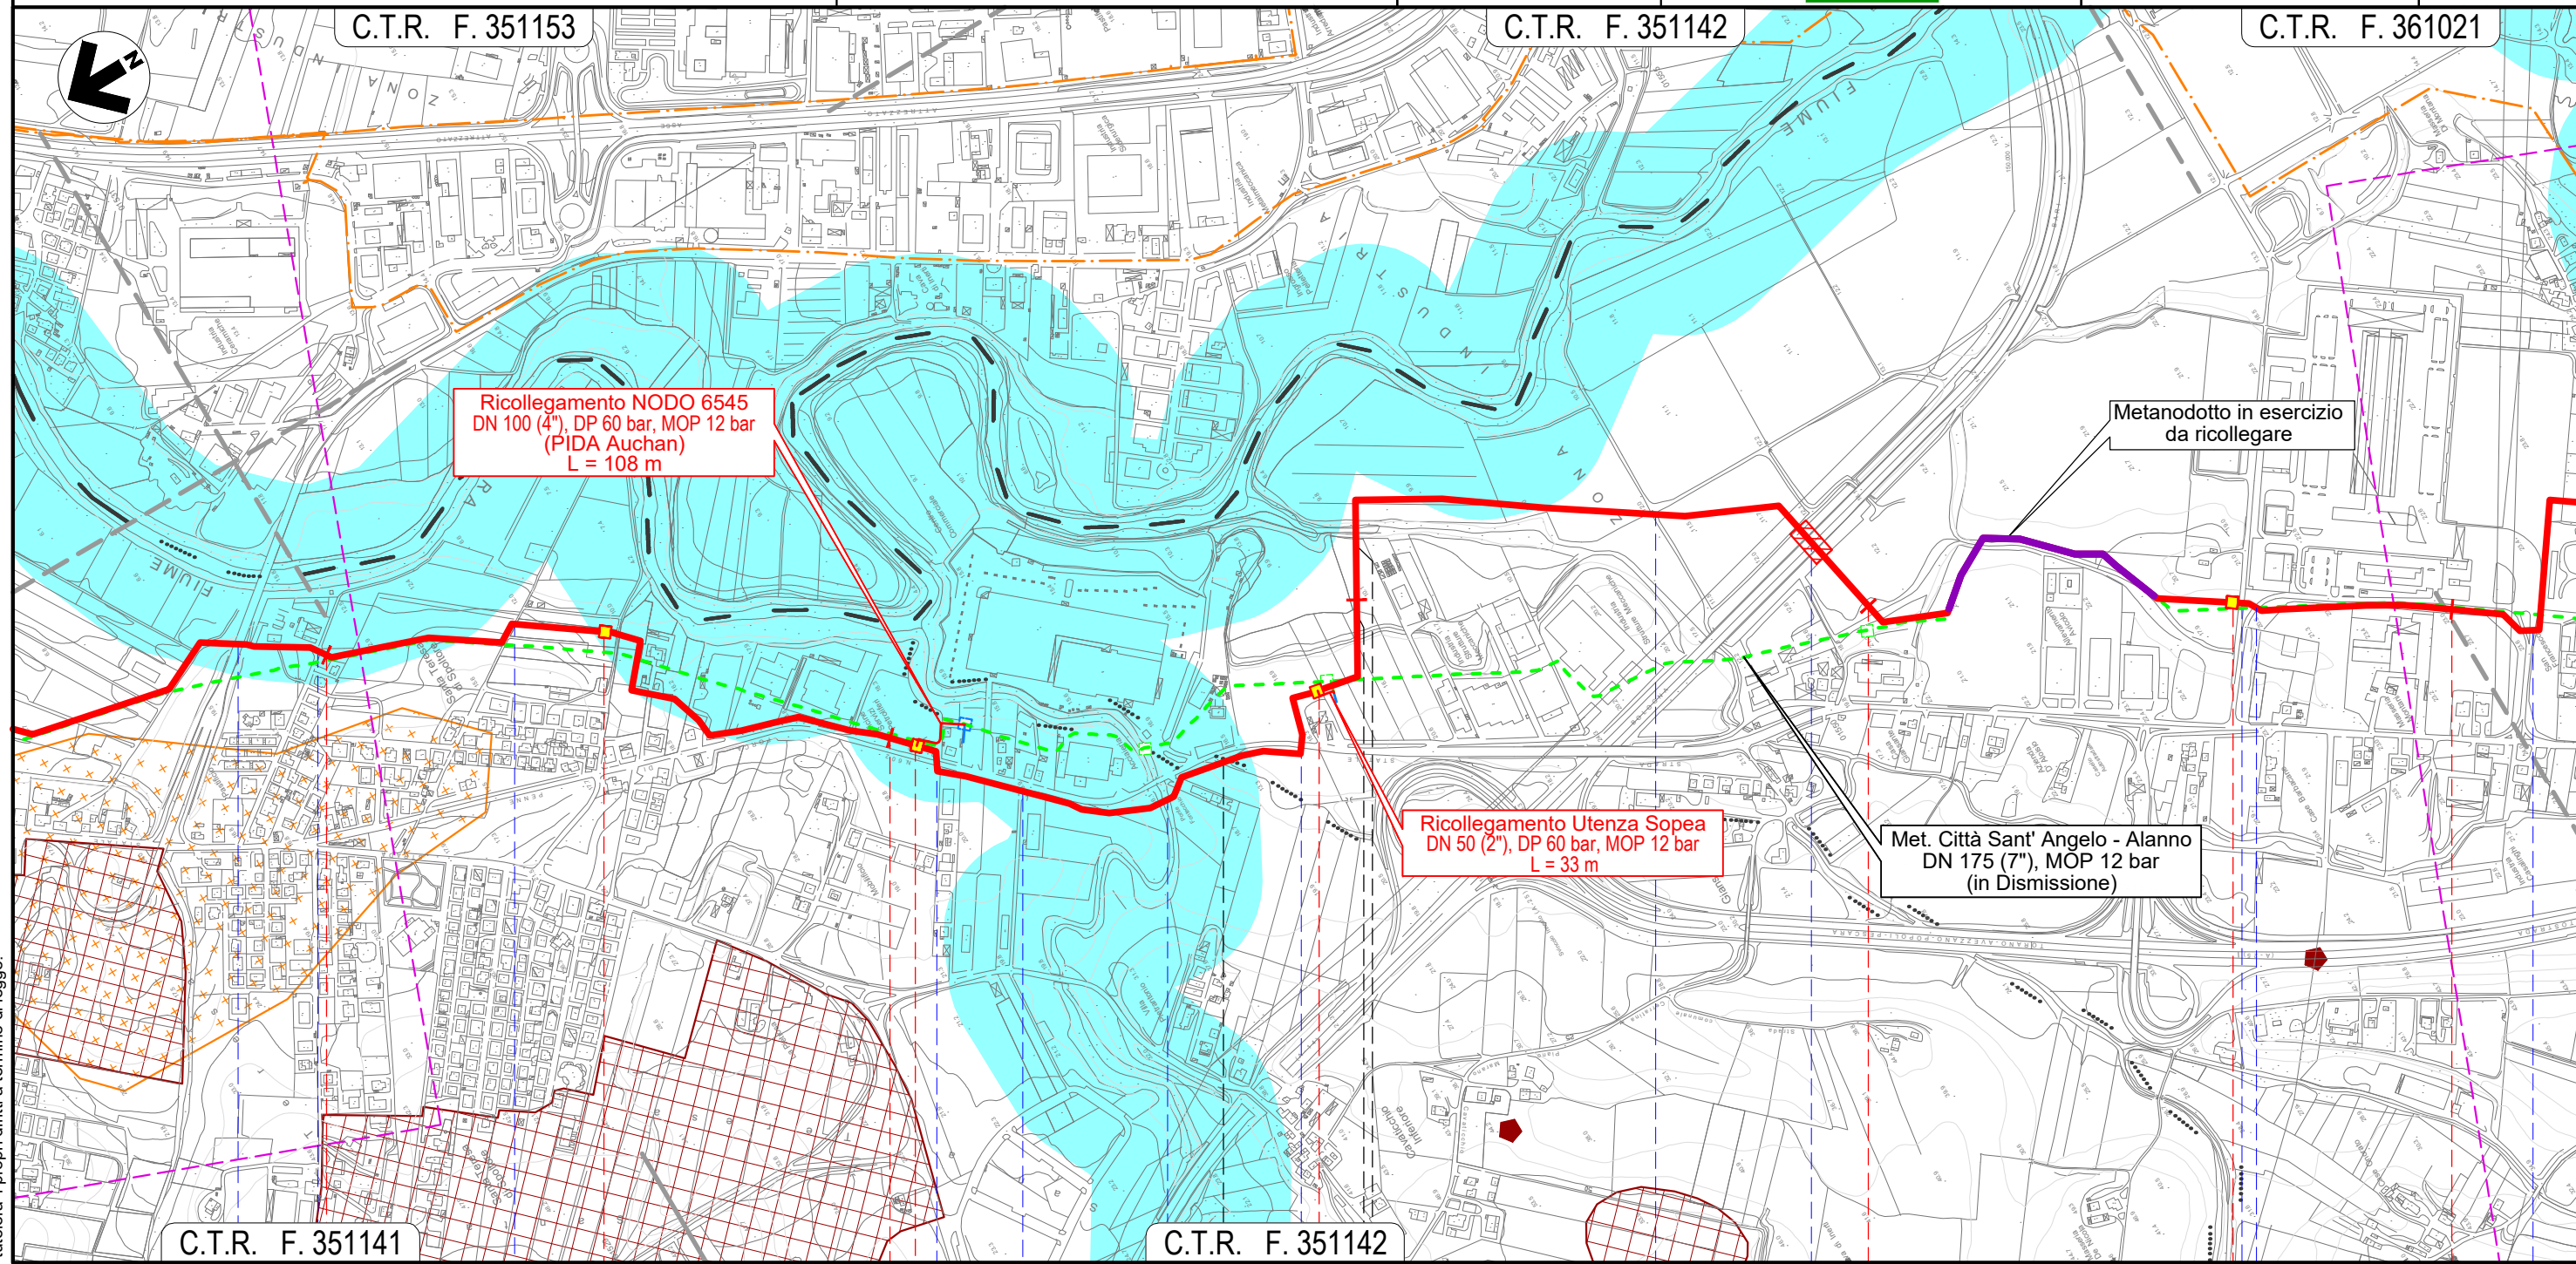

Ricollegamento NODO 6545  
DN 100 (4"), DP 60 bar, MOP 12 bar  
(PIDA Auchan)  
L = 108 m

Ricollegamento Utenza Sopea  
DN 50 (2"), DP 60 bar, MOP 12 bar  
L = 33 m

Metanodotto in esercizio  
da ricollegare

Met. Città Sant' Angelo - Alanno  
DN 175 (7"), MOP 12 bar  
(in Dismissione)

C.T.R. F. 351141

C.T.R. F. 351142

16

17

18

19

20

SPOLTORE			CEPAGATTI	SAN GIOVANNI TEATINO	CEPAGATTI
PESCARA			CHIETI		
Via Aterno	Via Pescara	Via Aterno	S.R. n.602	Via Maiella	Fosso Fontecchio
			S.R. n.602	Fossi Madonna	Via Nazionale
				Autostrada A14	Strada asfaltata
				Via Lombardia	S.R. n.602

NODO 6543

NODO 6547

NODO 6555

NODO 6560


Il presente disegno e' di proprieta' aziendale - La Societa' tutelera' i propri diritti a termine di legge.




METANODOTTO CITTA' SANT'ANGELO - ALANNO

CARTA DEI VINCOLI (D.Lgs. 42/04)

Quadro d'unione

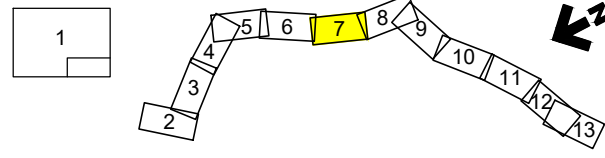

0	13/07/21	EMISSIONE PER ENTI	DEL VECCHIO	FRANCESCO	BANCI	Foglio <b>7</b>
REV.	DATA	DESCRIZIONE	ELABORATO	VERIFICATO	APPROVATO	
Progettista			Comm. 5719-001			di 13
S.G.I. Società Gasdotti Italia S.P.A.			Dis. P-PG-D-1051			Scala 1:10.000
Enereco						

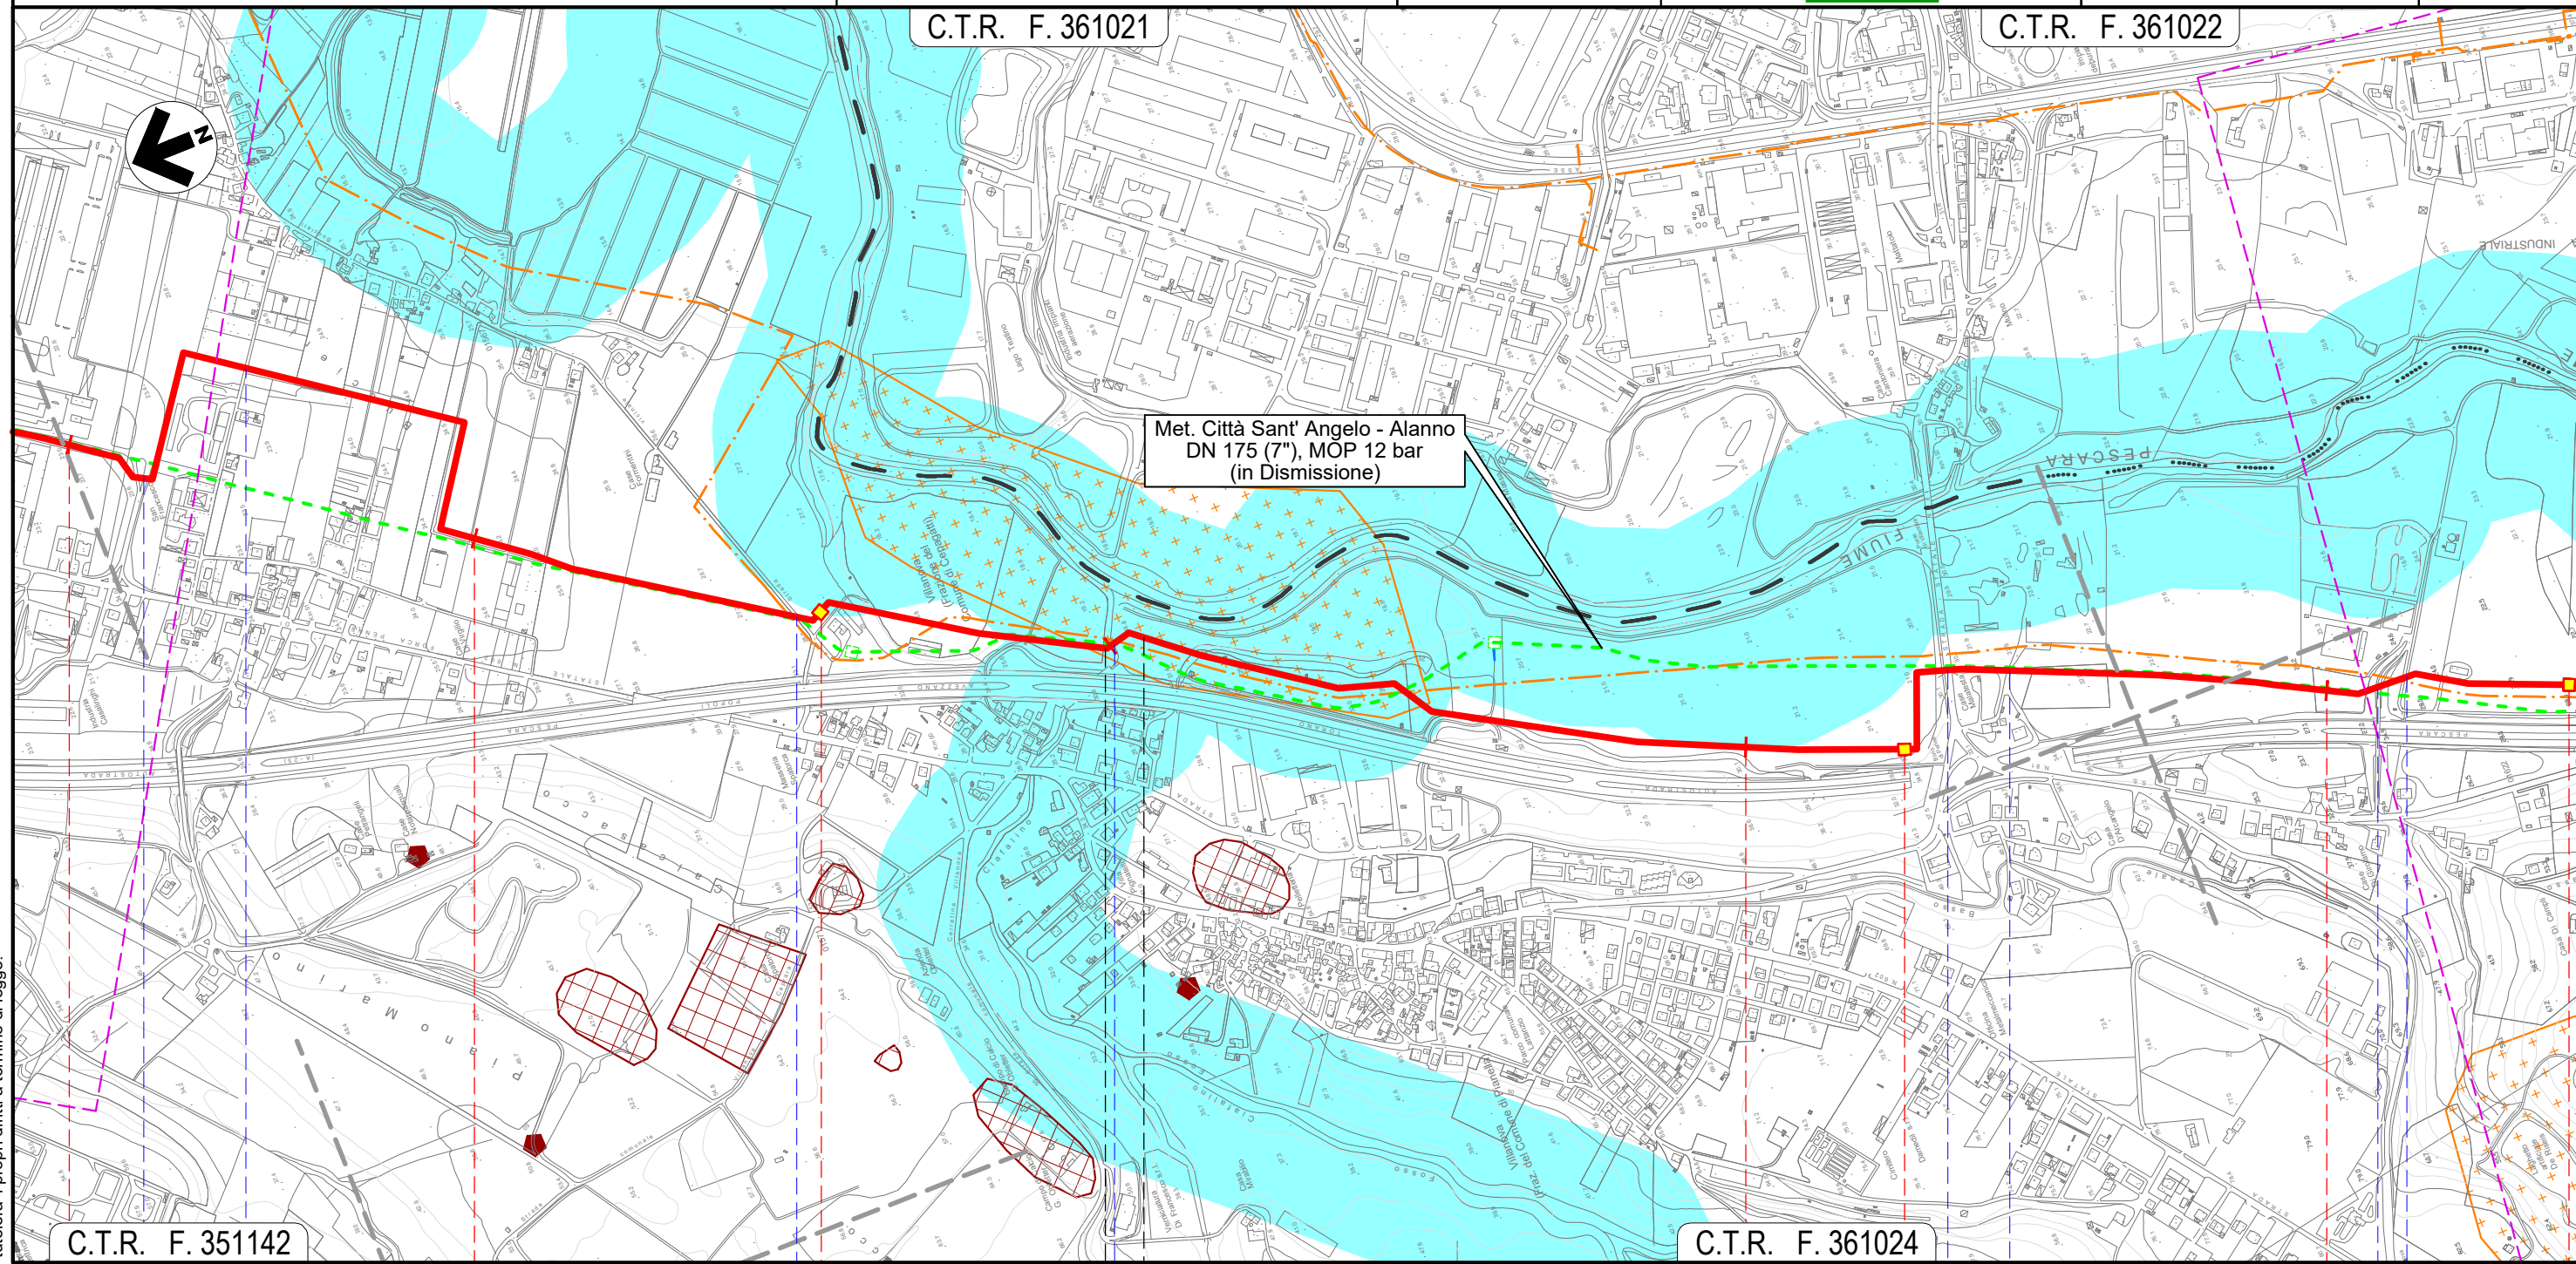

C.T.R. F. 351142

C.T.R. F. 361024

20	21	22	23	24
CEPAGATTI		CHIETI	CEPAGATTI	
PESCARA		CHIETI	PESCARA	
S.R.n.602	Via Lombardia	NODO 6570	Via Piemonte	Fosso Cialfalino
		NODO 6585	S.S. n.81	Via Aterno
		NODO 6590	Strada Asfaltata	Fosso

Il presente disegno e' di proprieta' aziendale - La Societa' tutelera' i propri diritti a termine di legge.




# METANODOTTO CITTA' SANT'ANGELO - ALANNO

CARTA DEI VINCOLI (D.Lgs. 42/04)

C.T.R. F. 361022


Quadro d'unione

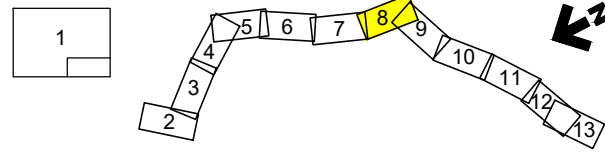

0	13/07/21	EMISSIONE PER ENTI	DEL VECCHIO	FRANCESCONE	BANCI
REV.	DATA	DESCRIZIONE	ELABORATO	VERIFICATO	APPROVATO
		Progettista	Comm. 5719-001		
			Dis. P-PG-D-1051		



Foglio 8  
di 13  
Scala 1:10.000

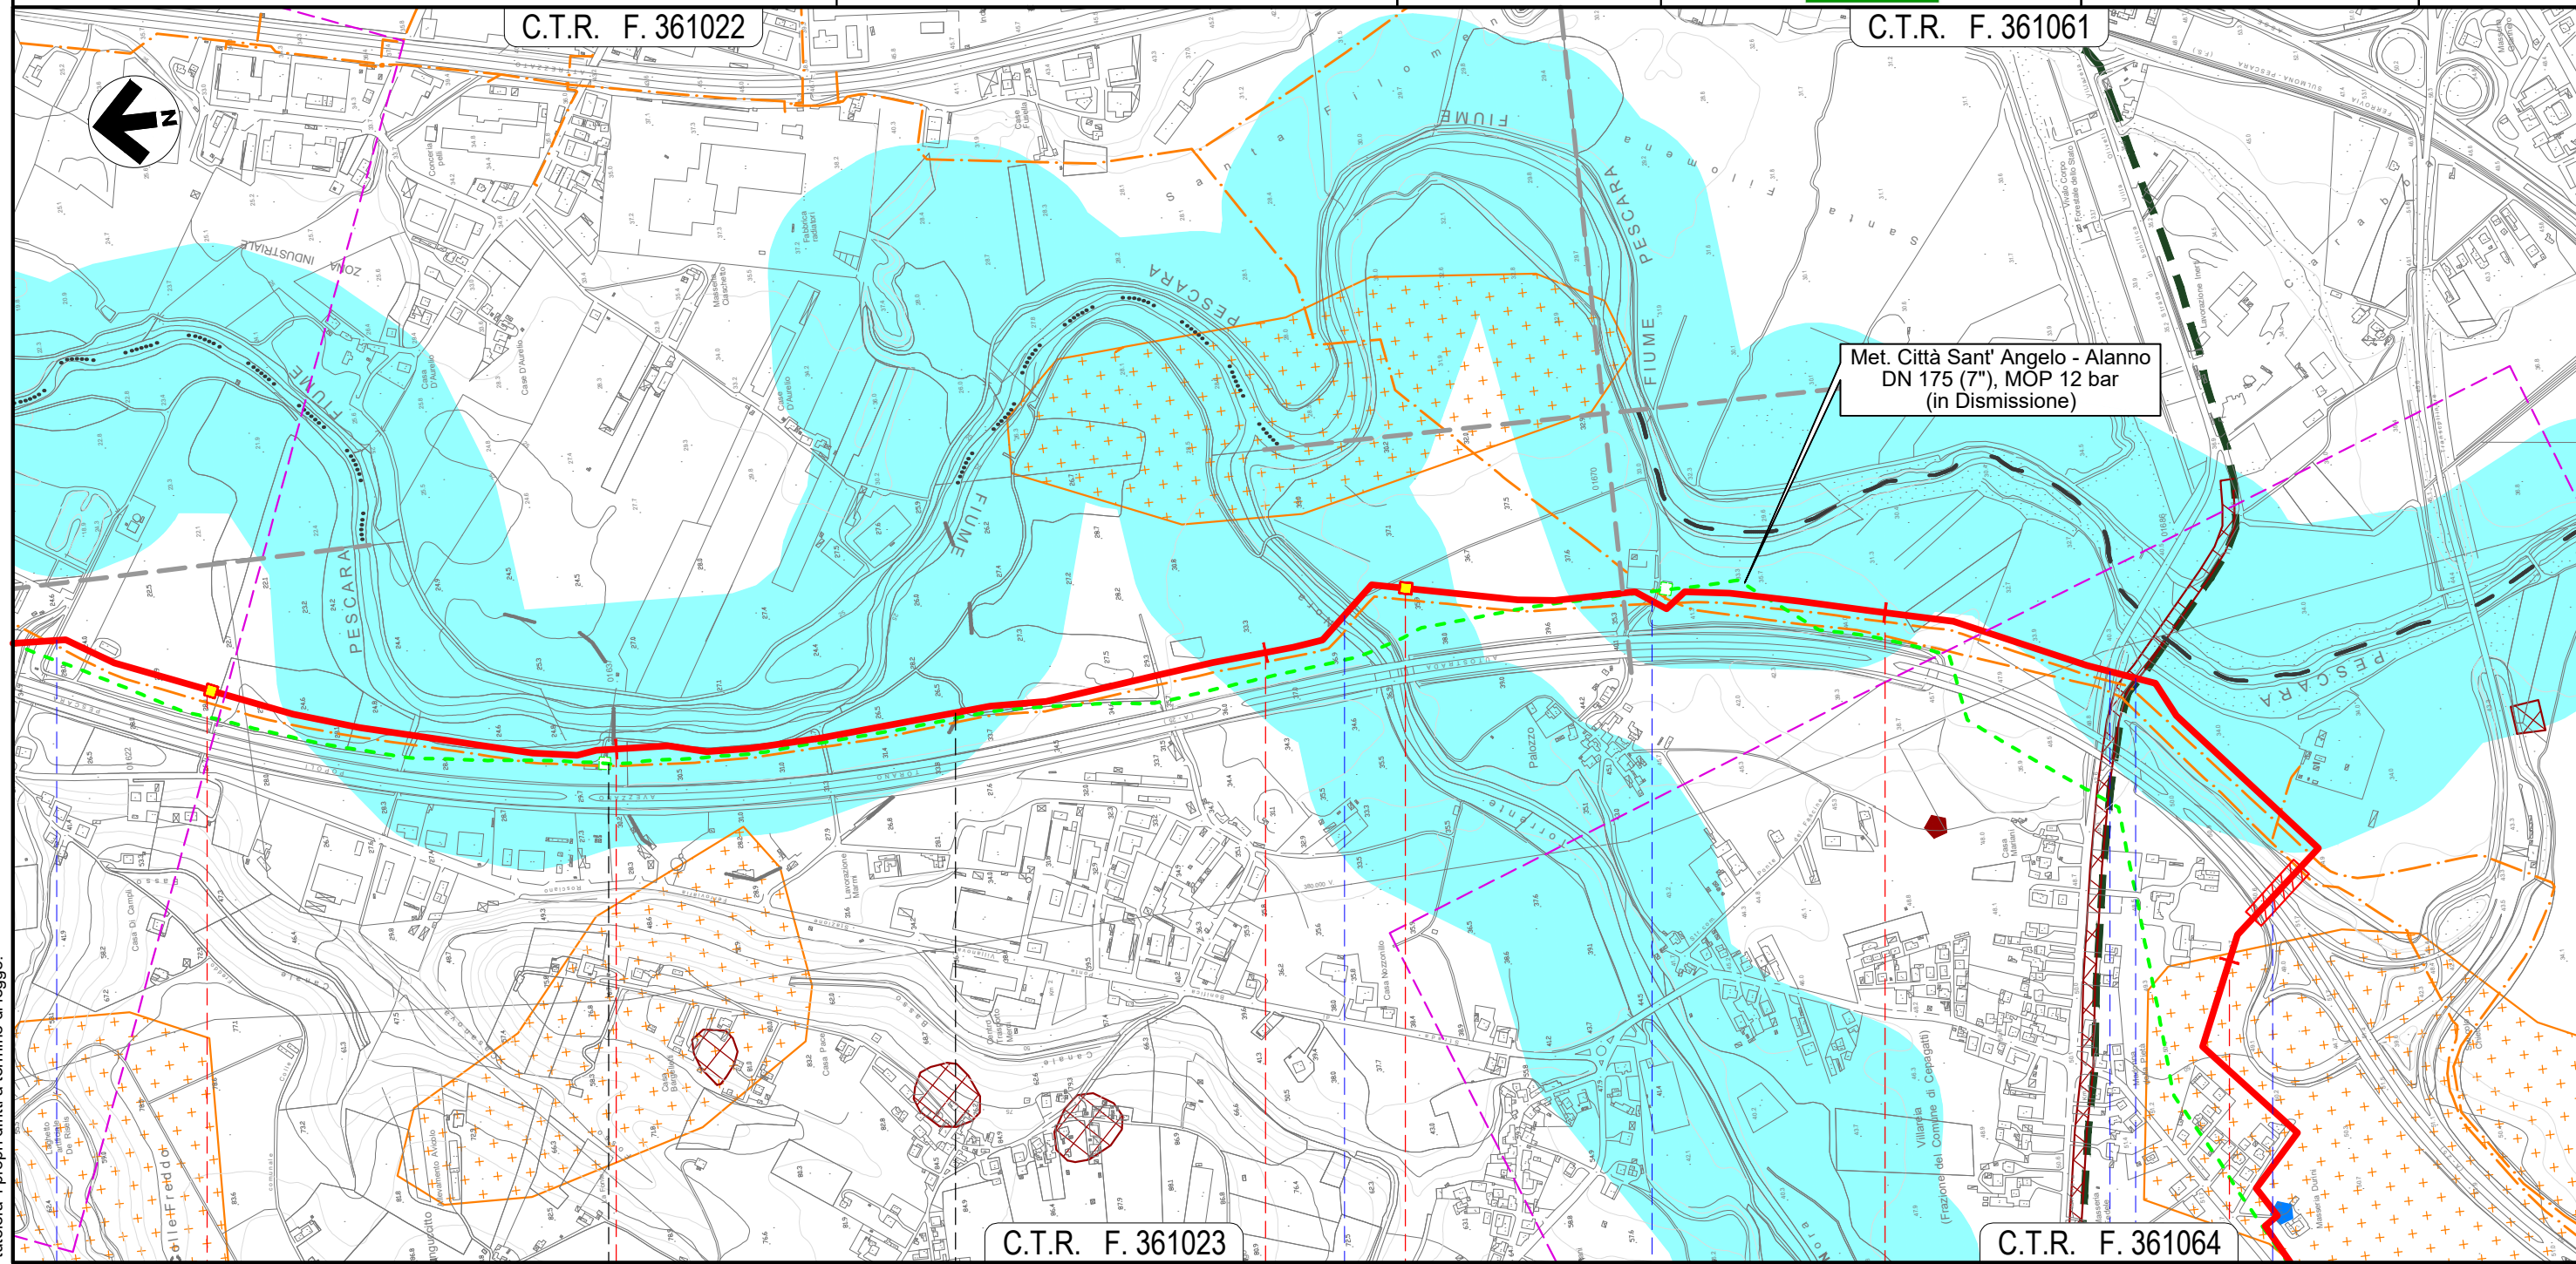

Il presente disegno e' di proprieta' aziendale - La Societa' tutelera' i propri diritti a termine di legge.


25	26	27	28
CEPAGATTI	CHIETI	CEPAGATTI	
PESCARA	CHIETI	PESCARA	
Fosso	Torrente Nora	Strada Contrada Palazzo	S.P. n.41
		Via Ponte delle Fiascine	Autostrada A25



METANODOTTO CITTA' SANT'ANGELO - ALANNO

CARTA DEI VINCOLI (D.Lgs. 42/04)


Quadro d'unione

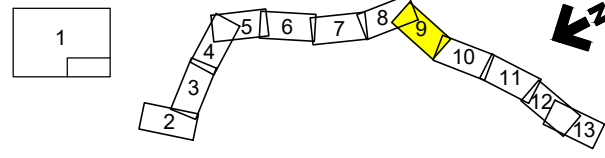

0	13/07/21	EMISSIONE PER ENTI	DEL VECCHIO	FRANCESCONE	BANCI
REV.	DATA	DESCRIZIONE	ELABORATO	VERIFICATO	APPROVATO
		Progettista			
			Comm.	5719-001	
			Dis.	P-PG-D-1051	

Foglio  
**9**  
di 13  
Scala  
1:10.000

C.T.R. F. 361064

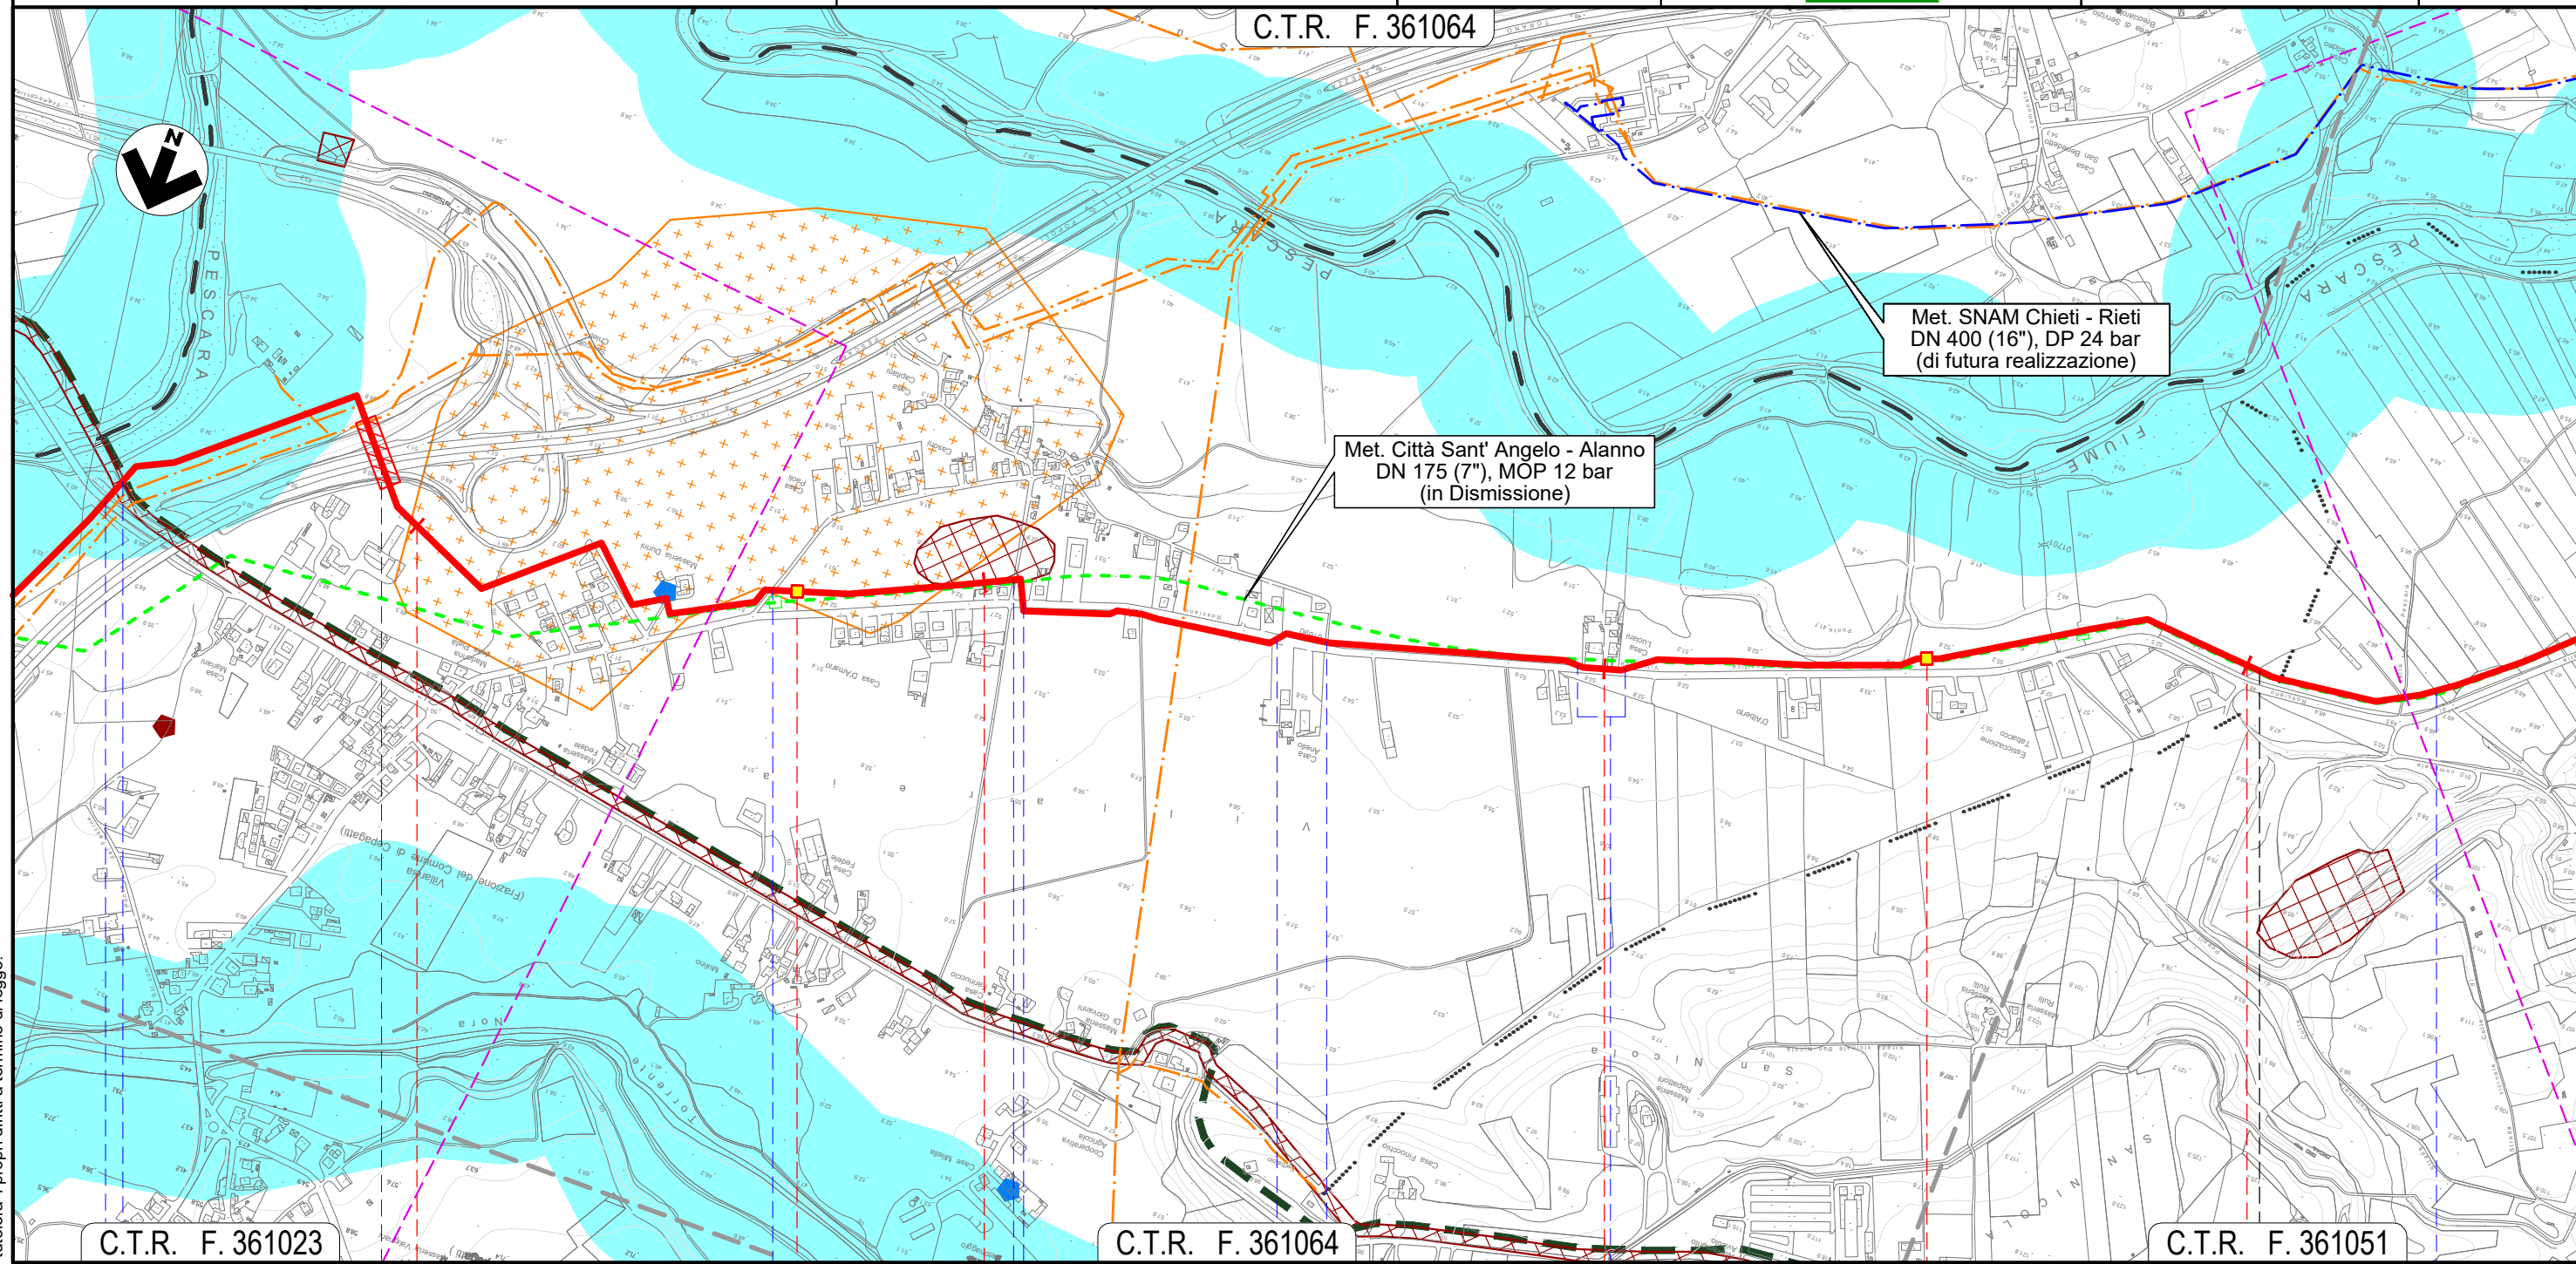

C.T.R. F. 361023

C.T.R. F. 361064

C.T.R. F. 361051

28

29

30

31

CEPAGATTI

PESCARA

ROSCIANO



S.P. n.41 Via Ponte delle Fascine Autostrada A25 Via Giovanna D'Arco Via Eleonora Duse S.P. n.44 S.P. n.44 Via Giovanna D'Arco Percorrenza S.P. n.44 Canale in C.A.



Il presente disegno e' di proprieta' aziendale - La Societa' tutelera' i propri diritti a termine di legge.



METANODOTTO CITTA' SANT'ANGELO - ALANNO

CARTA DEI VINCOLI (D.Lgs. 42/04)

Quadro d'unione

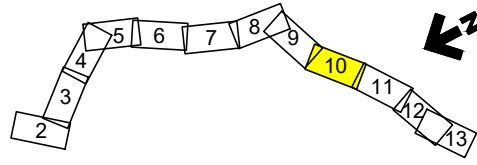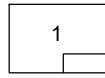


0	13/07/21	EMISSIONE PER ENTI	DEL VECCHIO	FRANCESCONE	BANCI
REV.	DATA	DESCRIZIONE	ELABORATO	VERIFICATO	APPROVATO
		Progettista	5719-001		
			P-PG-D-1051		



Foglio  
**10**  
di 13  
Scala  
1:10.000

C.T.R. F. 361052

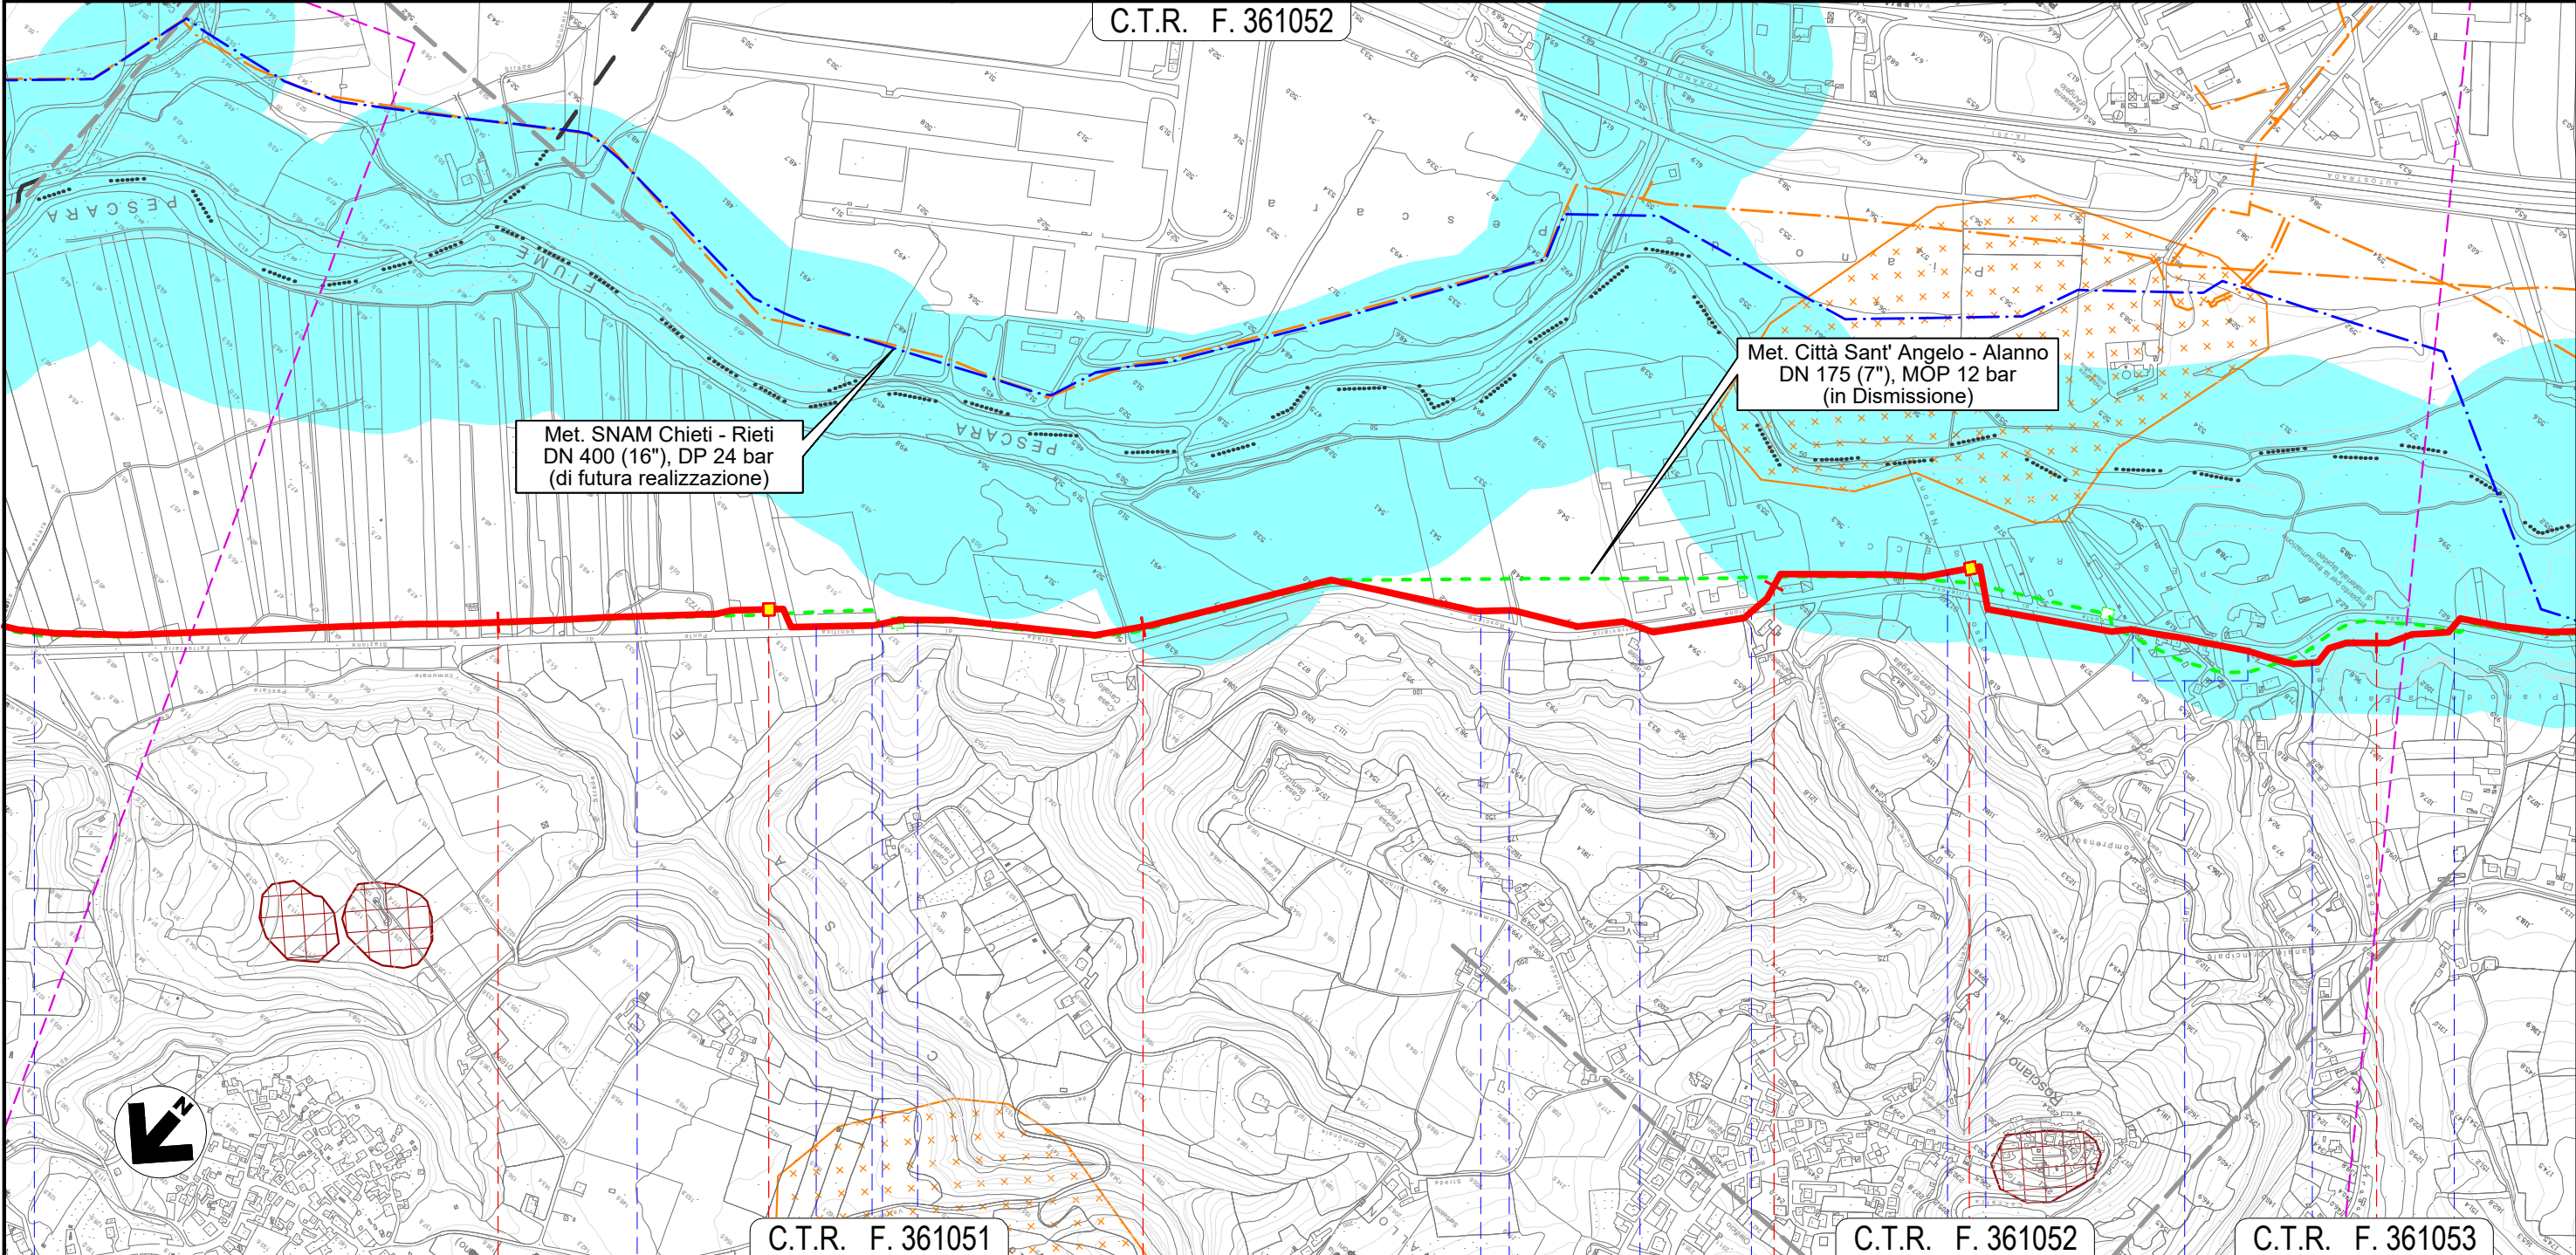

Met. SNAM Chieti - Rieti  
DN 400 (16"), DP 24 bar  
(di futura realizzazione)

Met. Città Sant' Angelo - Alanno  
DN 175 (7"), MOP 12 bar  
(in Dismissione)

C.T.R. F. 361051

C.T.R. F. 361052

C.T.R. F. 361053

32

33

34

35

ROSCIANO  
PESCARA

- Canale in C.A.
- Fosso
- Accesso area industriale
- Accesso area industriale
- Accesso area industriale
- Accesso area industriale
- S.P. n.44
- S.P. n.44
- Fosso Nerone (in C.A.)
- S.P. n.44
- S.P. n.44 (percorrenza)
- Fosso
- S.P. n.44



Il presente disegno e' di proprieta' aziendale - La Societa' tutelera' i propri diritti a termine di legge.




METANODOTTO CITTA' SANT'ANGELO - ALANNO

CARTA DEI VINCOLI (D.Lgs. 42/04)


C.T.R. F. 351052

Quadro d'unione

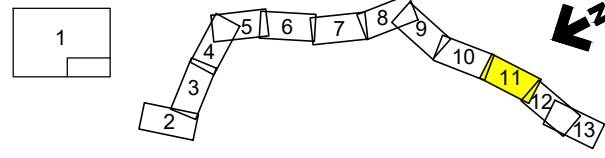

0	13/07/21	EMISSIONE PER ENTI	DEL VECCHIO	FRANCESCO	BANCI
REV.	DATA	DESCRIZIONE	ELABORATO	VERIFICATO	APPROVATO
		Progettista	5719-001		
			P-PG-D-1051		

Foglio  
**11**  
di 13  
Scala  
1:10.000

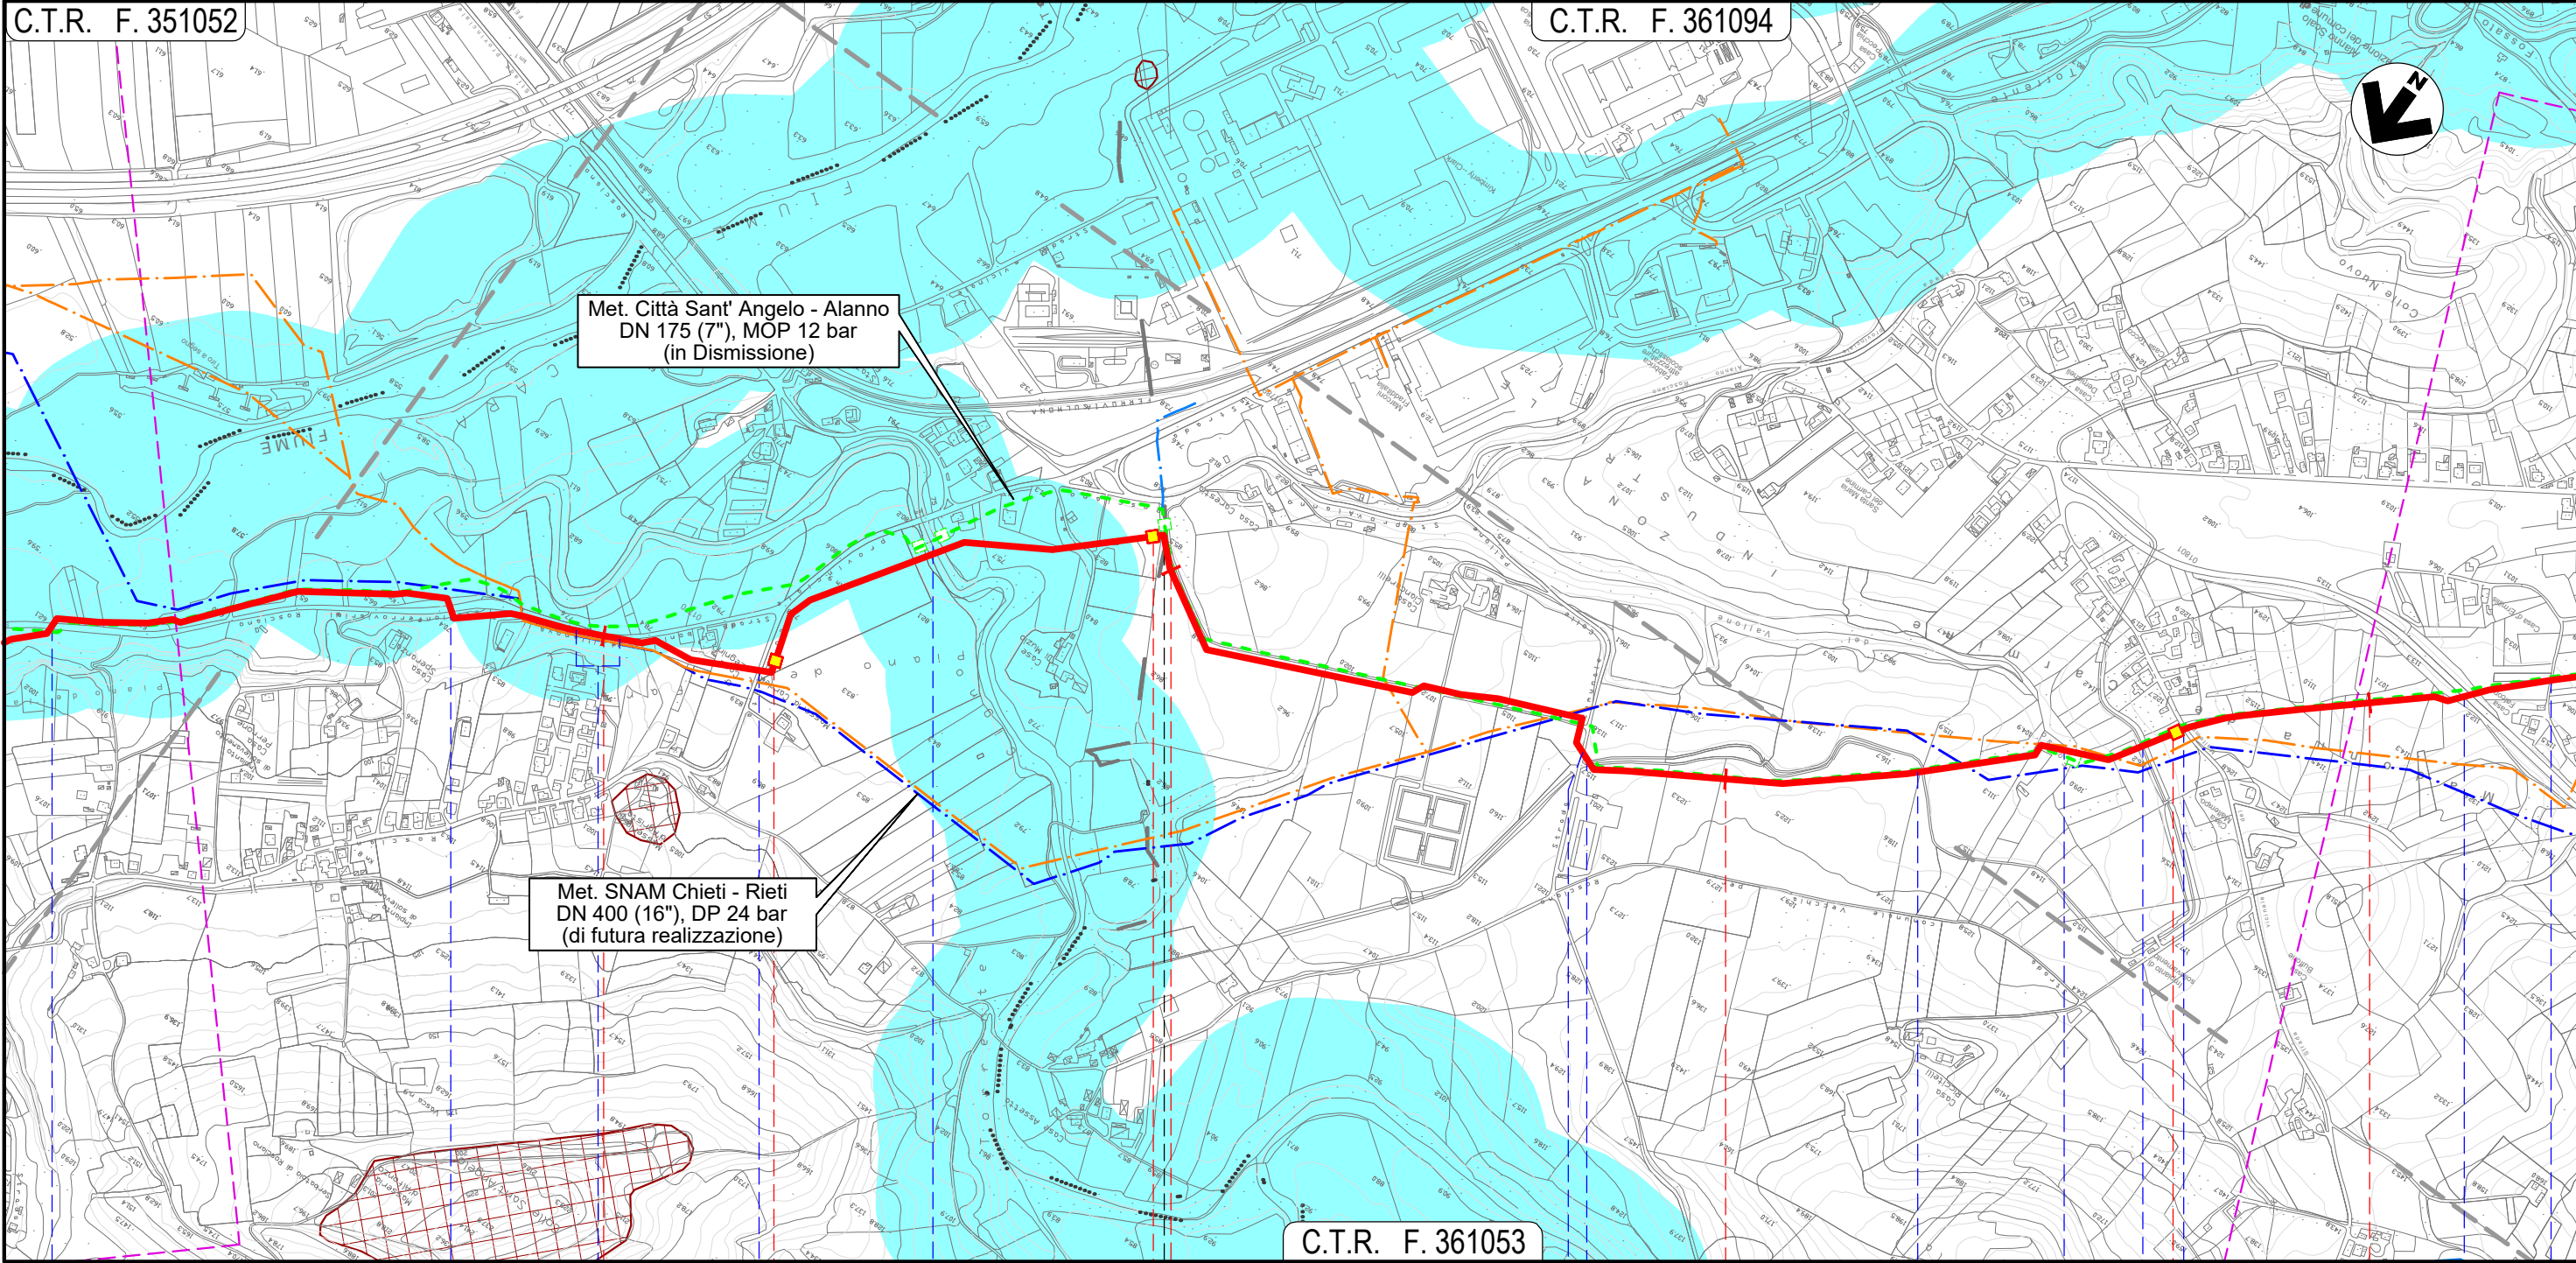

Met. Città Sant' Angelo - Alanno  
DN 175 (7"), MOP 12 bar  
(in Dismissione)

Met. SNAM Chieti - Rieti  
DN 400 (16"), DP 24 bar  
(di futura realizzazione)

C.T.R. F. 361053

36	37	38	39
ROSCIANO	PESCARA	ALANNO	
S.P. n. 44	S.P. n. 44 (percorrenza)	S.P. n. 47	Torrente Cigno
	NODO 6640	NODO 6655	
	Canale Alto	Via dei Gelsi	Canale Alto
	Canale Alto	Fosso Vallone	Canale Alto
	S.P. n. 48		
	Strada Consortile	Via E. Berlinguer	


Il presente disegno e' di proprieta' aziendale - La Societa' tutelera' i propri diritti a termine di legge.




METANODOTTO CITTA' SANT'ANGELO - ALANNO

CARTA DEI VINCOLI (D.Lgs. 42/04)

Quadro d'unione

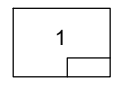

0	13/07/21	EMISSIONE PER ENTI	DEL VECCHIO	FRANCESCO	BANCI	Foglio <b>12</b> di 13 Scala 1:10.000
REV.	DATA	DESCRIZIONE	ELABORATO	VERIFICATO	APPROVATO	
		Progettista				Comm. 5719-001
						Dis. P-PG-D-1051

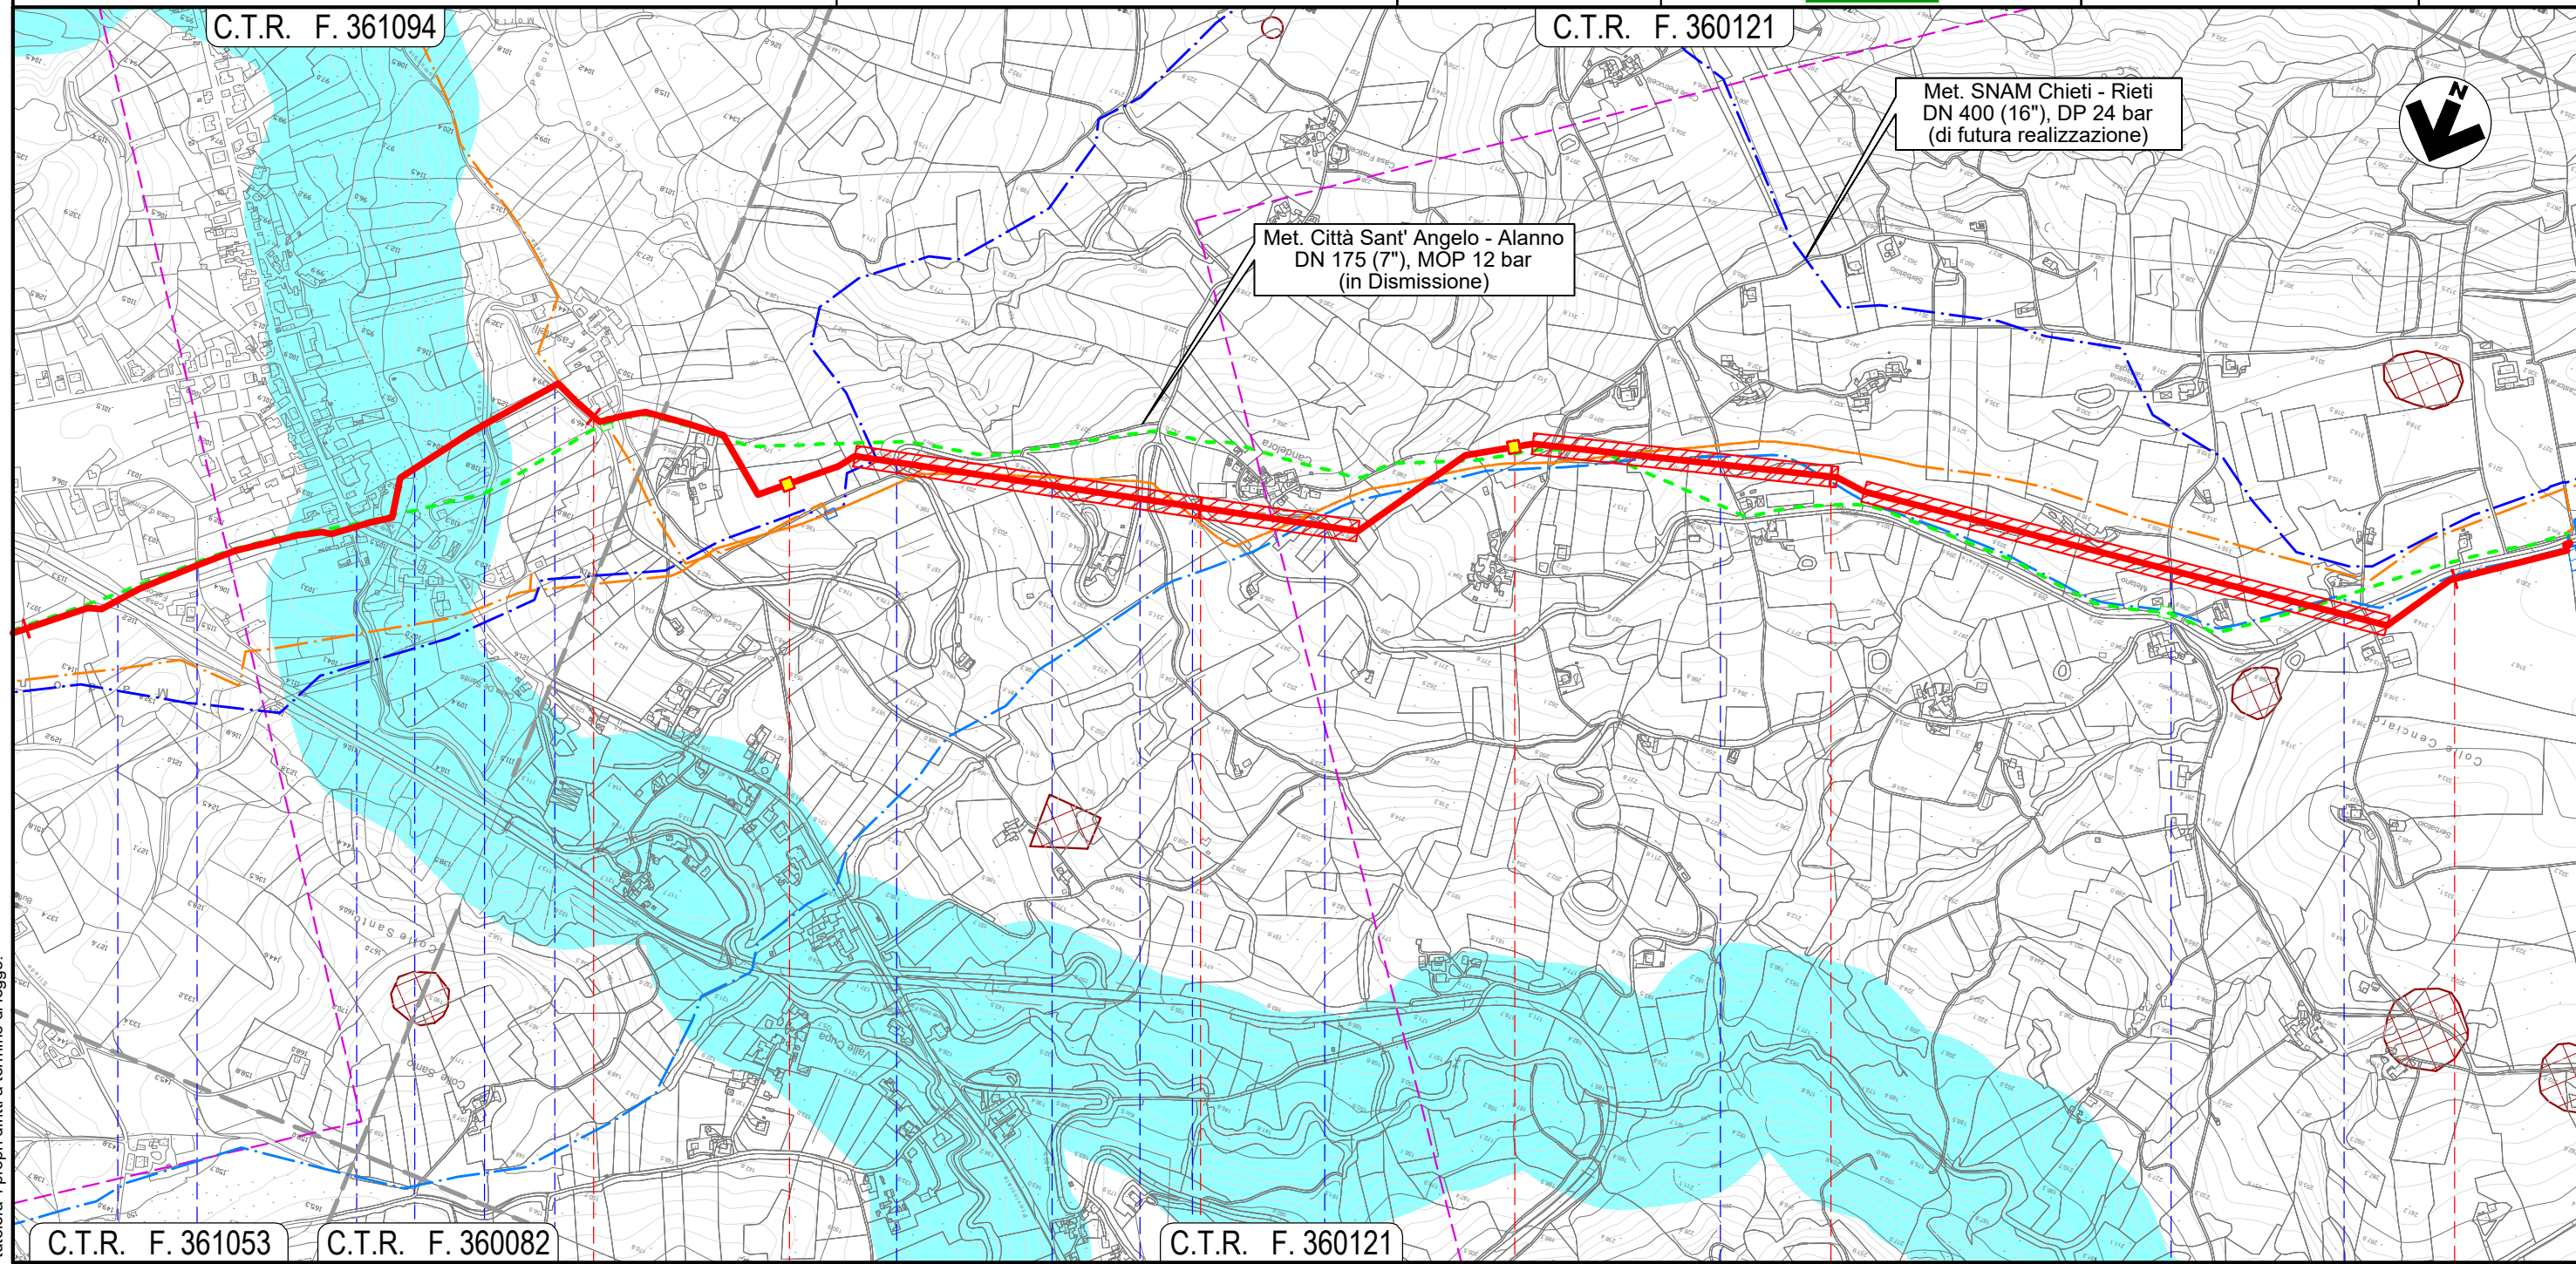

C.T.R. F. 361053    C.T.R. F. 360082    C.T.R. F. 360121    C.T.R. F. 360121

40    41    42    43

ALANNO  
PESCARA

Strada Consortile    Via E. Berlinguer    S.P. n.40    Il Fos-satello    S.P. n.49-2    S.P. n.49-2    S.P. n.49-2    S.P. n.49-2    S.P. n.49-2    Via Case Candeloro    Via Colle del Vento    Via Colle del Vento    S.P. n.49-2




Il presente disegno e' di proprieta' aziendale - La Societa' tutelera' i propri diritti a termine di legge.




METANODOTTO CITTA' SANT'ANGELO - ALANNO

CARTA DEI VINCOLI (D.Lgs. 42/04)

Quadro d'unione

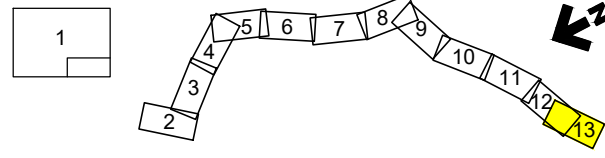

0	13/07/21	EMISSIONE PER ENTI	DEL VECCHIO	FRANCESCONE	BANCI	Foglio <b>13</b> di 13
REV.	DATA	DESCRIZIONE	ELABORATO	VERIFICATO	APPROVATO	
			Progettista 			Comm. 5719-001
						Dis. P-PG-D-1051 Scala 1:10.000


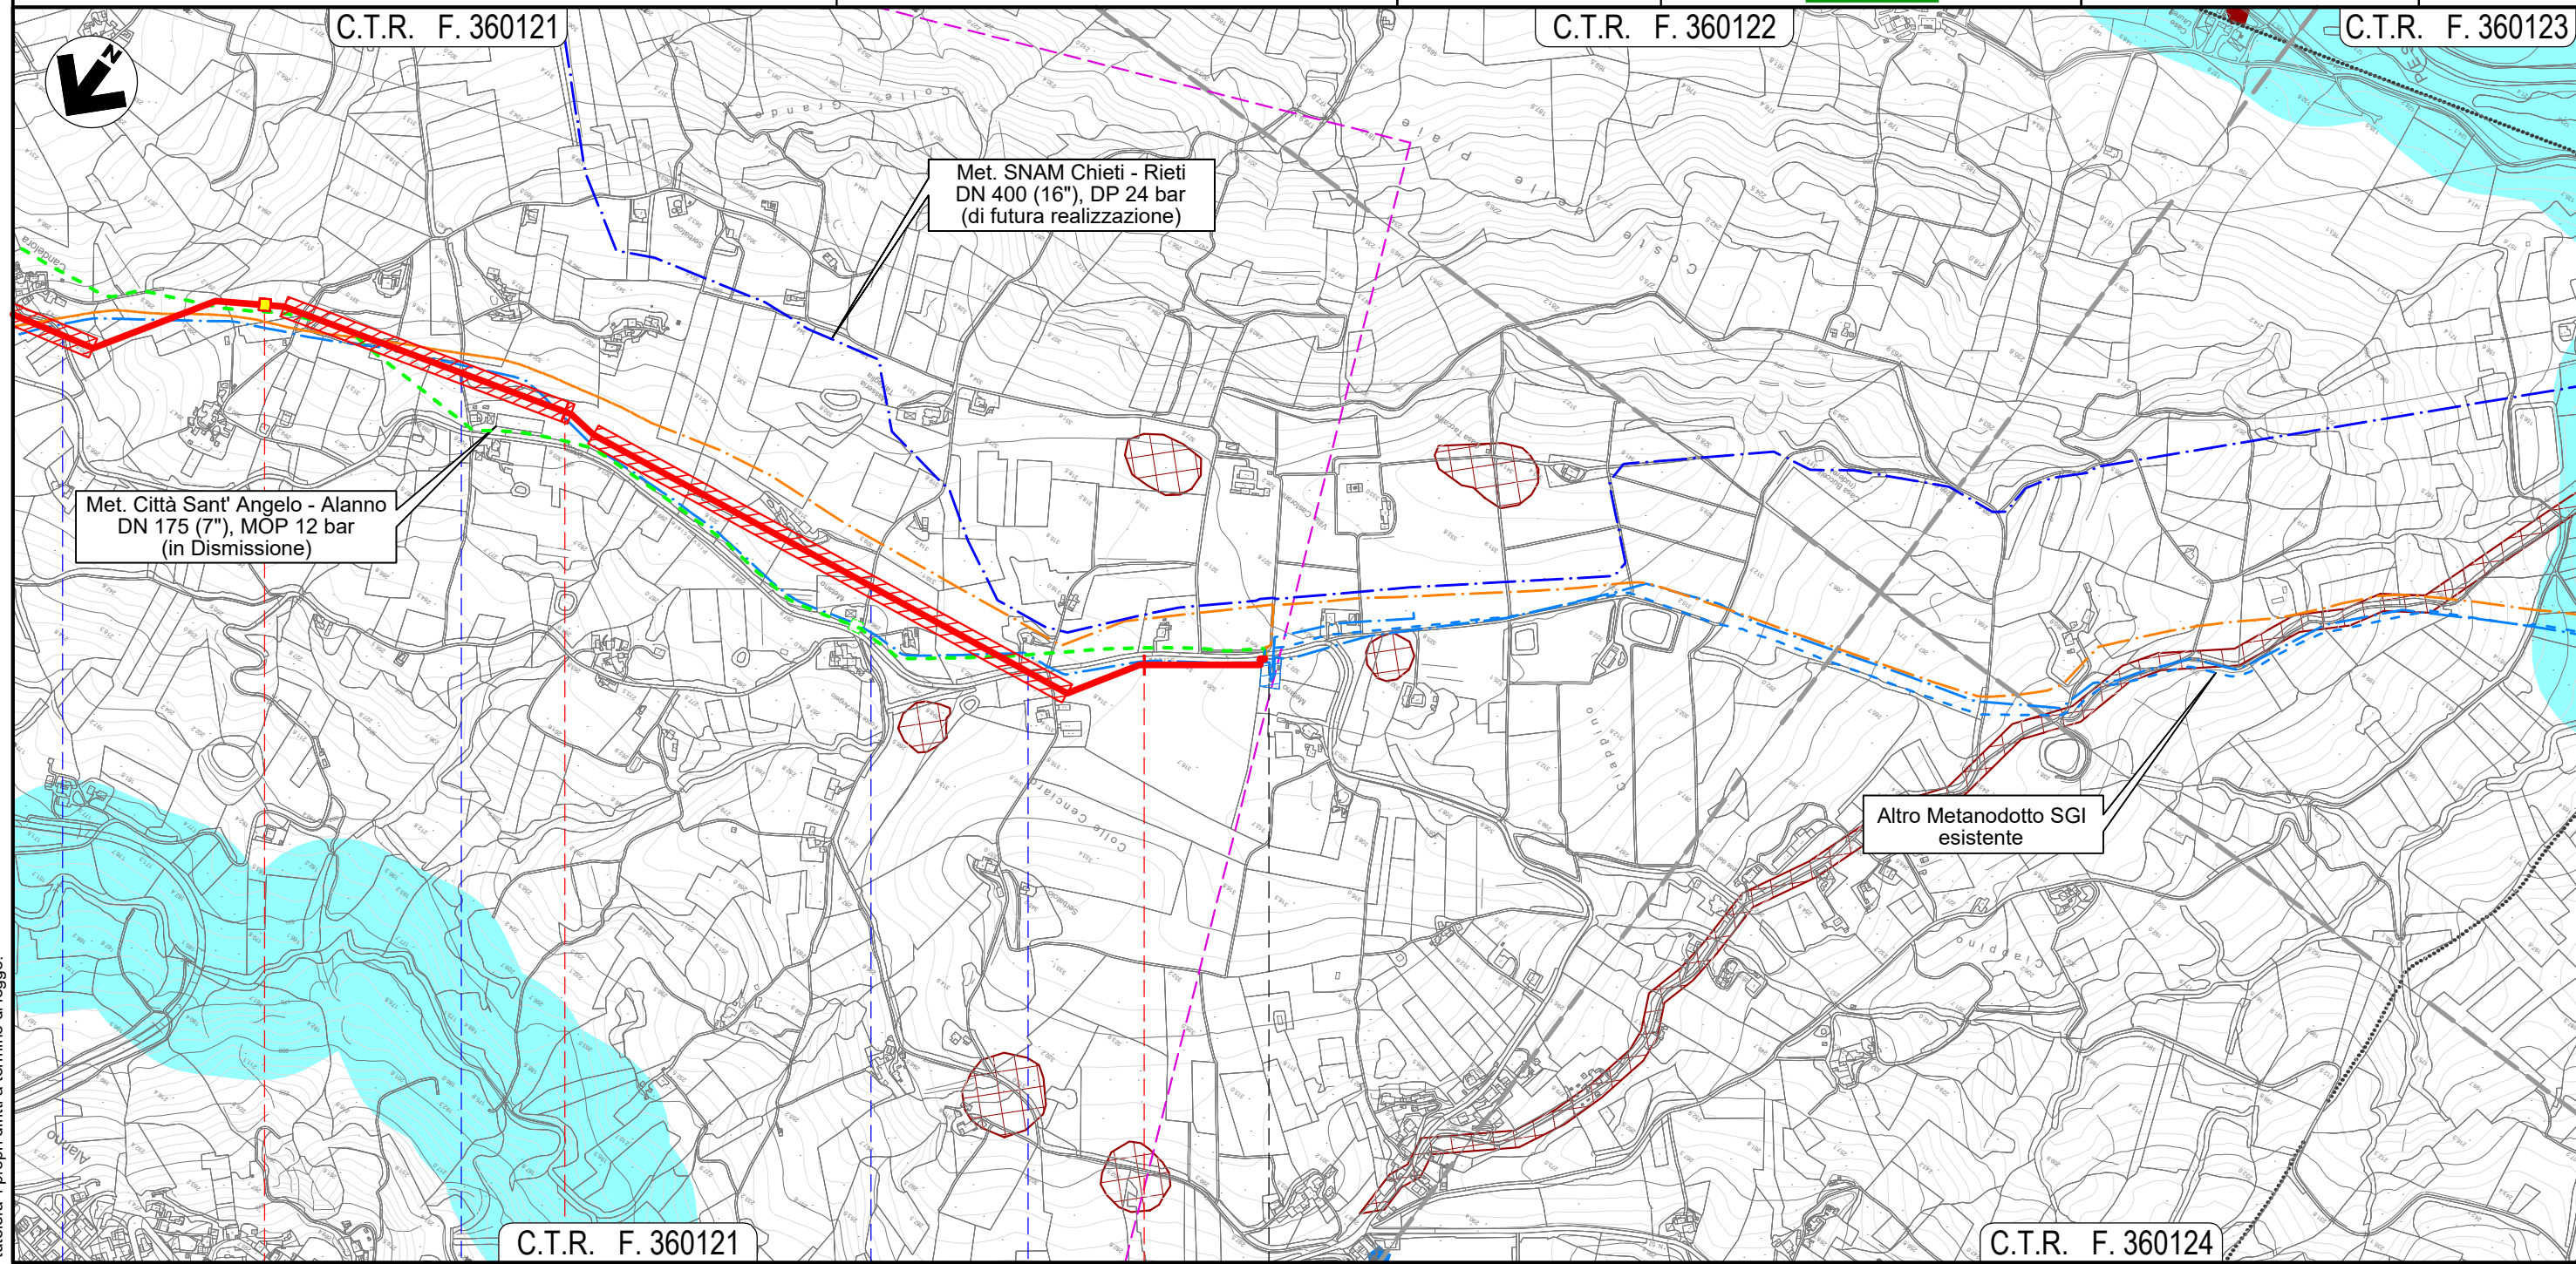


C.T.R. F. 360121

C.T.R. F. 360124

42 43 43+193

ALANNO  
PESCARA

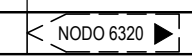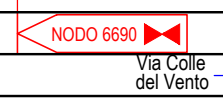

● Via Case Candeloro ● Via Colle del Vento ● Via Colle del Vento ● S.P. n.49-2 ●

Il presente disegno e' di proprieta' aziendale - La Societa' tutelera' i propri diritti a termine di legge.