

















LEGENDA

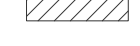





SIMBOLOGIA CARTOGRAFICA


-  Metanodotto da dismettere
DN 175 (7"), MOP 12 bar
-  Metanodotto in progetto
DN 200 (8"), DP 60 bar, MOP 12 bar
-  Opere connesse in progetto
-  Metanodotto in esercizio
da ricollegare
-  Metanodotti SGI esistenti
-  Altri Metanodotti esistenti
-  Aree impianti stacco-terminale
in progetto
-  Aree impianti stacco-terminale
SGI esistenti
-  Aree impianti esistenti
-  Opere connesse in dismissione

Dismissione collegamento - NODO
DN xxx (x"), MOP xx bar
L = xx m

-  T.O.C. - Trivelle spingitubo principali
-  Impianti di linea in progetto
-  Impianti di linea da porre fuori
esercizio e recuperare
-  Impianti di linea in esercizio
-  Limite sovrapposizione fogli
-  Metanodotto SNAM Chieti - Rieti
DN 400 (16") DP=MOP 24 bar
(di futura realizzazione)

SIMBOLOGIA MECCANICA

-  Punto di intercettazione di linea (P.I.L.)
-  Punto di intercettazione di derivazione importante (P.I.D.I.)
-  Punto di intercettazione e derivazione semplice con stacco da Linea (P.I.D.S.)
-  Punto di intercettazione con discaggio di allacciamento (P.I.D.A.)
-  Impianto di riduzione/regolazione della pressione
-  Spurgo

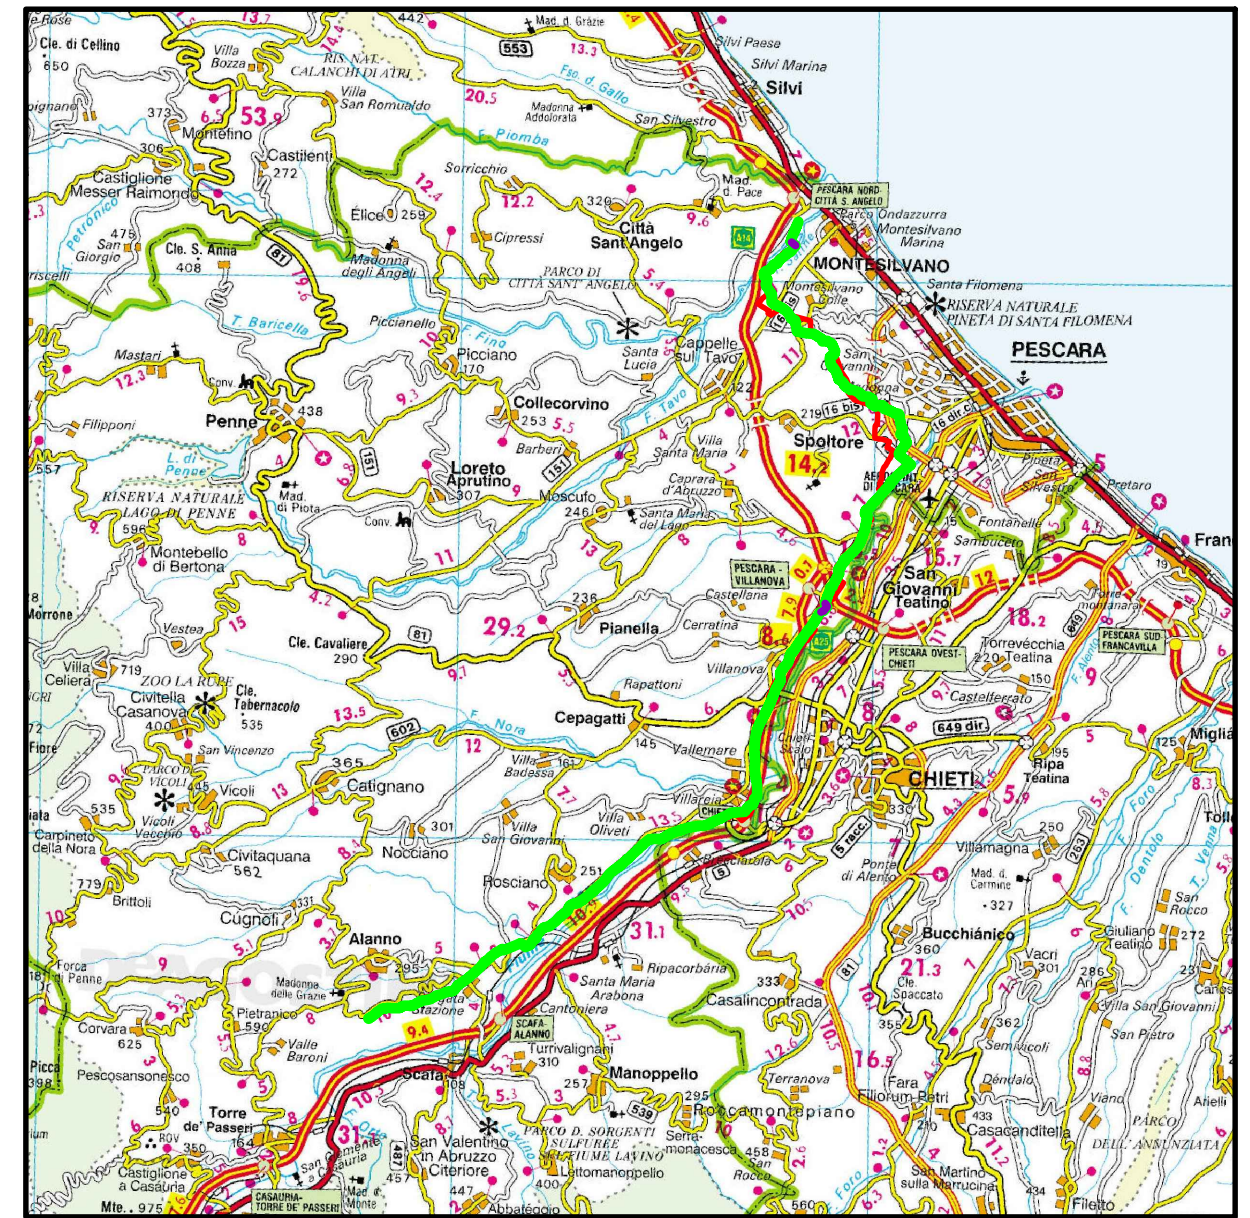


COROGRAFIA 1:250.000



Il presente disegno e' di proprieta' aziendale - La Societa' tutelera' i propri diritti a termine di legge.

Progressiva chilometrica	N.
Comuni	COMUNE
Province	PROVINCIA
Impianti	TIPO - N. - DISM.
Attraversamenti	TIPOLOGIA ATTRAVERSATA (SS n.##, corso d'acqua, ferrovia, ecc.)

0	13/07/21	EMISSIONE PER ENTI	DEL VECCHIO	FRANCESCONE	BANCI
REV.	DATA	DESCRIZIONE	ELABORATO	VERIFICATO	APPROVATO
		Progettista			
			COMMESSA	UNITA'	
			5719	001	
METANODOTTO CITTA' SANT'ANGELO - ALANNO			DISEGNO D-PG-D-1010		
			REVISIONE 0		
Dismissione Condotta Esistente			FG. 1 DI 14		
STRUMENTI DI TUTELA E PIANIFICAZIONE REGIONALI			SCALA 1:10.000		

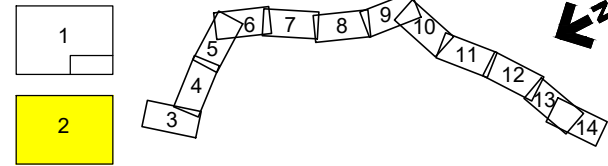

0	13/07/21	EMISSIONE PER ENTI	DEL VECCHIO	FRANCESCONE	BANCI
REV.	DATA	DESCRIZIONE	ELABORATO	VERIFICATO	APPROVATO
		Progettista	5719-001		
			D-PG-D-1010		

Dismissione Condotta Esistente
STRUMENTI DI TUTELA E PIANIFICAZIONE REGIONALI


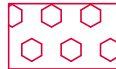
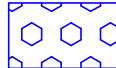


LEGENDA TEMATICA

PIANO REGIONALE PAESISTICO

(P.R.P. approvato con D.C.R. n. 141/21 del 21/03/1990)

AMBITI

-  5 - Costa Teramana
-  6 - Costa Pescara
-  10 - Fiumi Pescara, Tirino e Sagittario

CATEGORIE

-  A1 - Conservazione integrale
-  A2 - Conservazione parziale
-  A3 - Conservazione parziale
-  B1 - Trasformabilità mirata
-  B2 - Trasformabilità mirata
-  C1 - Trasformabilità condizionata
-  C2 - Trasformabilità condizionata
-  D - Trasformazione a regime ordinario
-  OC1

PIANO REGIONALE ATTIVITA' ESTRATTIVE


(P.R.A.E. adottato con D.G.R. n. 683 del 06/09/2018)

-  Cave Dismesse
-  Cave Miniere Attive
-  Impianti Prima Lavorazione
-  Impianti Seconda Lavorazione
-  Miniere Dismesse
-  Siti Abbandonati

METANODOTTO CITTA' SANT'ANGELO - ALANNO



Dismissione Condotta Esistente
STRUMENTI DI TUTELA E PIANIFICAZIONE REGIONALI

Quadro d'unione

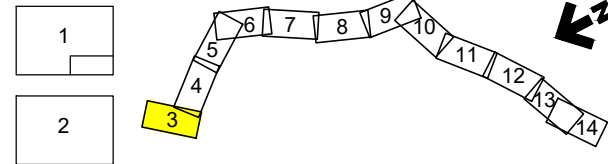

0	13/07/21	EMISSIONE PER ENTI	DEL VECCHIO	FRANCESCONE	BANCI
REV.	DATA	DESCRIZIONE	ELABORATO	VERIFICATO	APPROVATO
		Progettista			
			Comm.	5719-001	
			Dis.	D-PG-D-1010	

Foglio
3
di 14
Scala
1:10.000

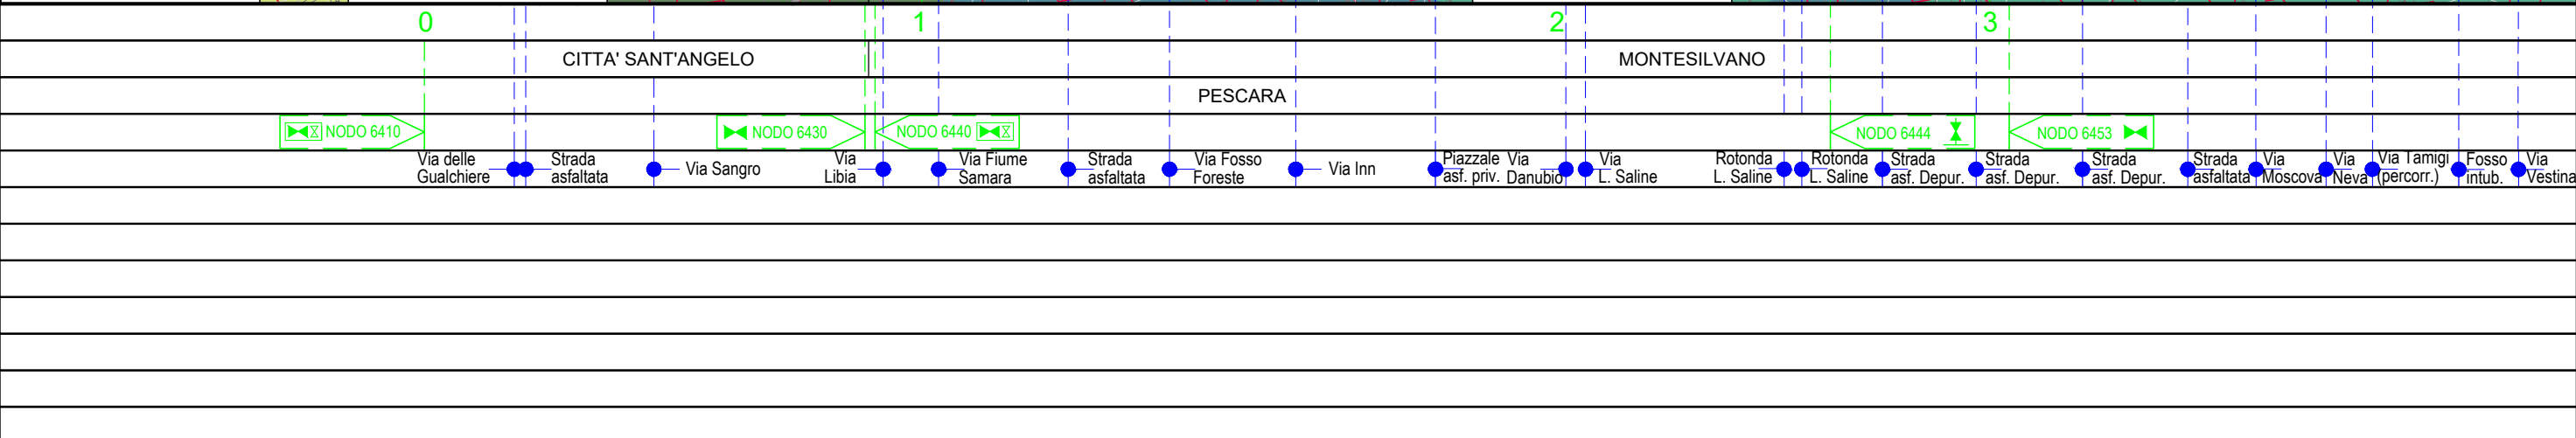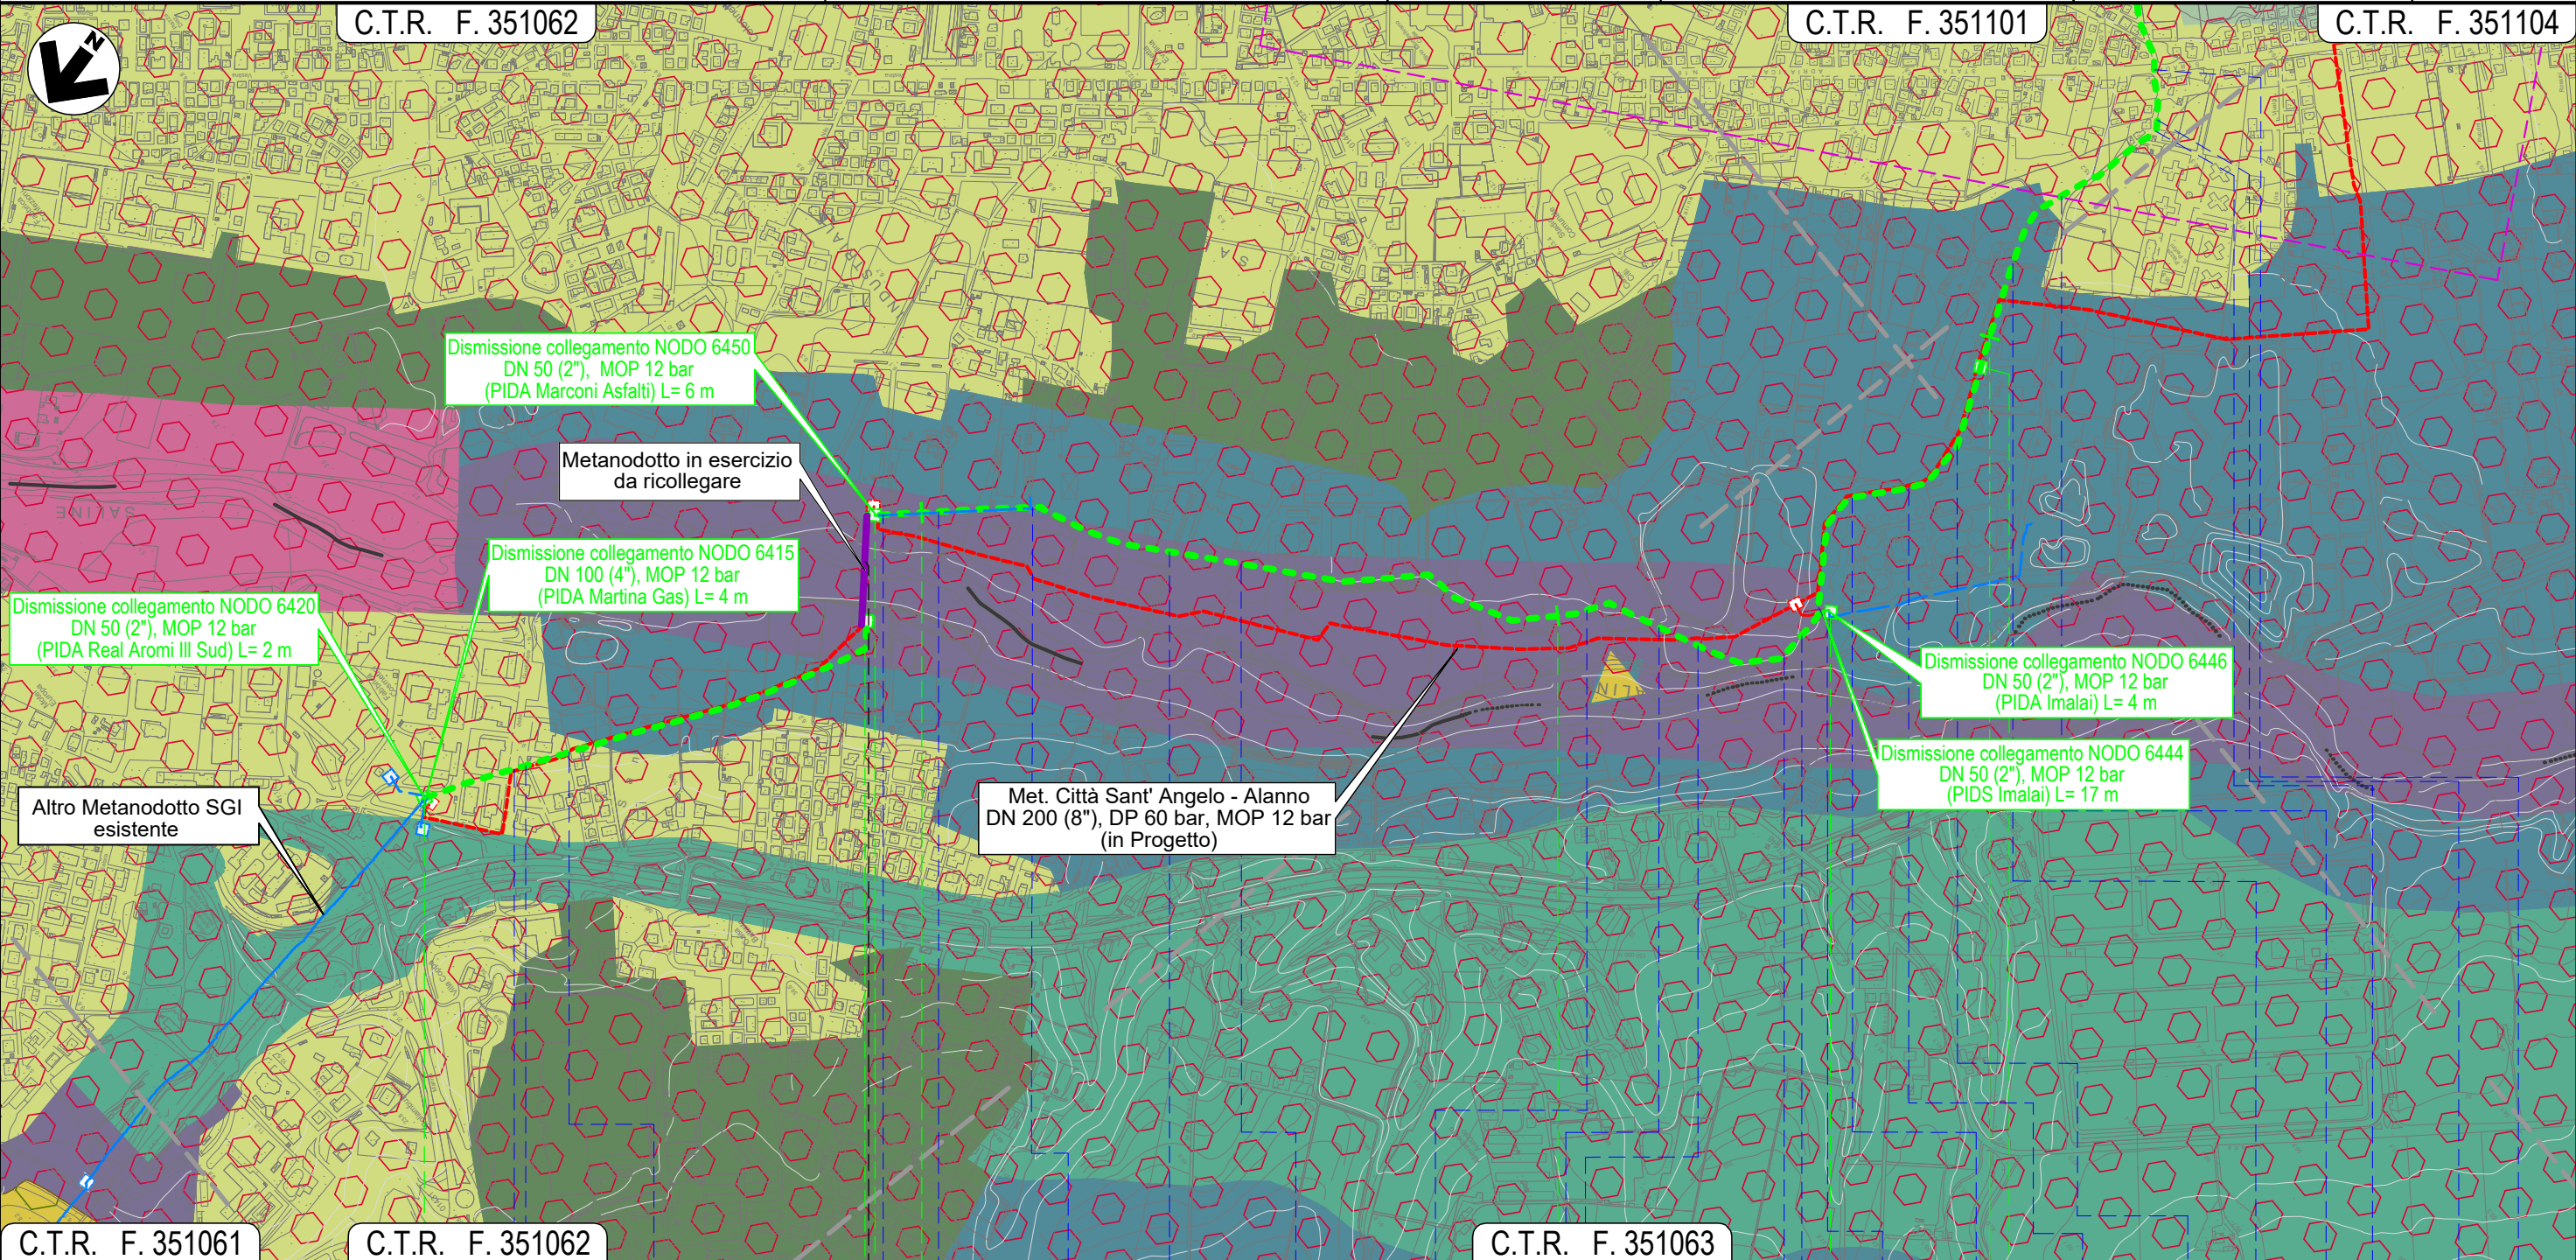


Il presente disegno e' di proprieta' aziendale - La Societa' tutelera' i propri diritti a termine di legge.

METANODOTTO CITTA' SANT'ANGELO - ALANNO

Dismissione Condotta Esistente
STRUMENTI DI TUTELA E PIANIFICAZIONE REGIONALI

Quadro d'unione

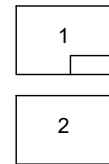


0	13/07/21	EMISSIONE PER ENTI	DEL VECCHIO	FRANCESCO	BANCI
REV.	DATA	DESCRIZIONE	ELABORATO	VERIFICATO	APPROVATO
		Progettista	Comm. 5719-001		
			Dis. D-PG-D-1010		

Foglio
4
di 14
Scala
1:10.000



C.T.R. F. 351062

C.T.R. F. 351101

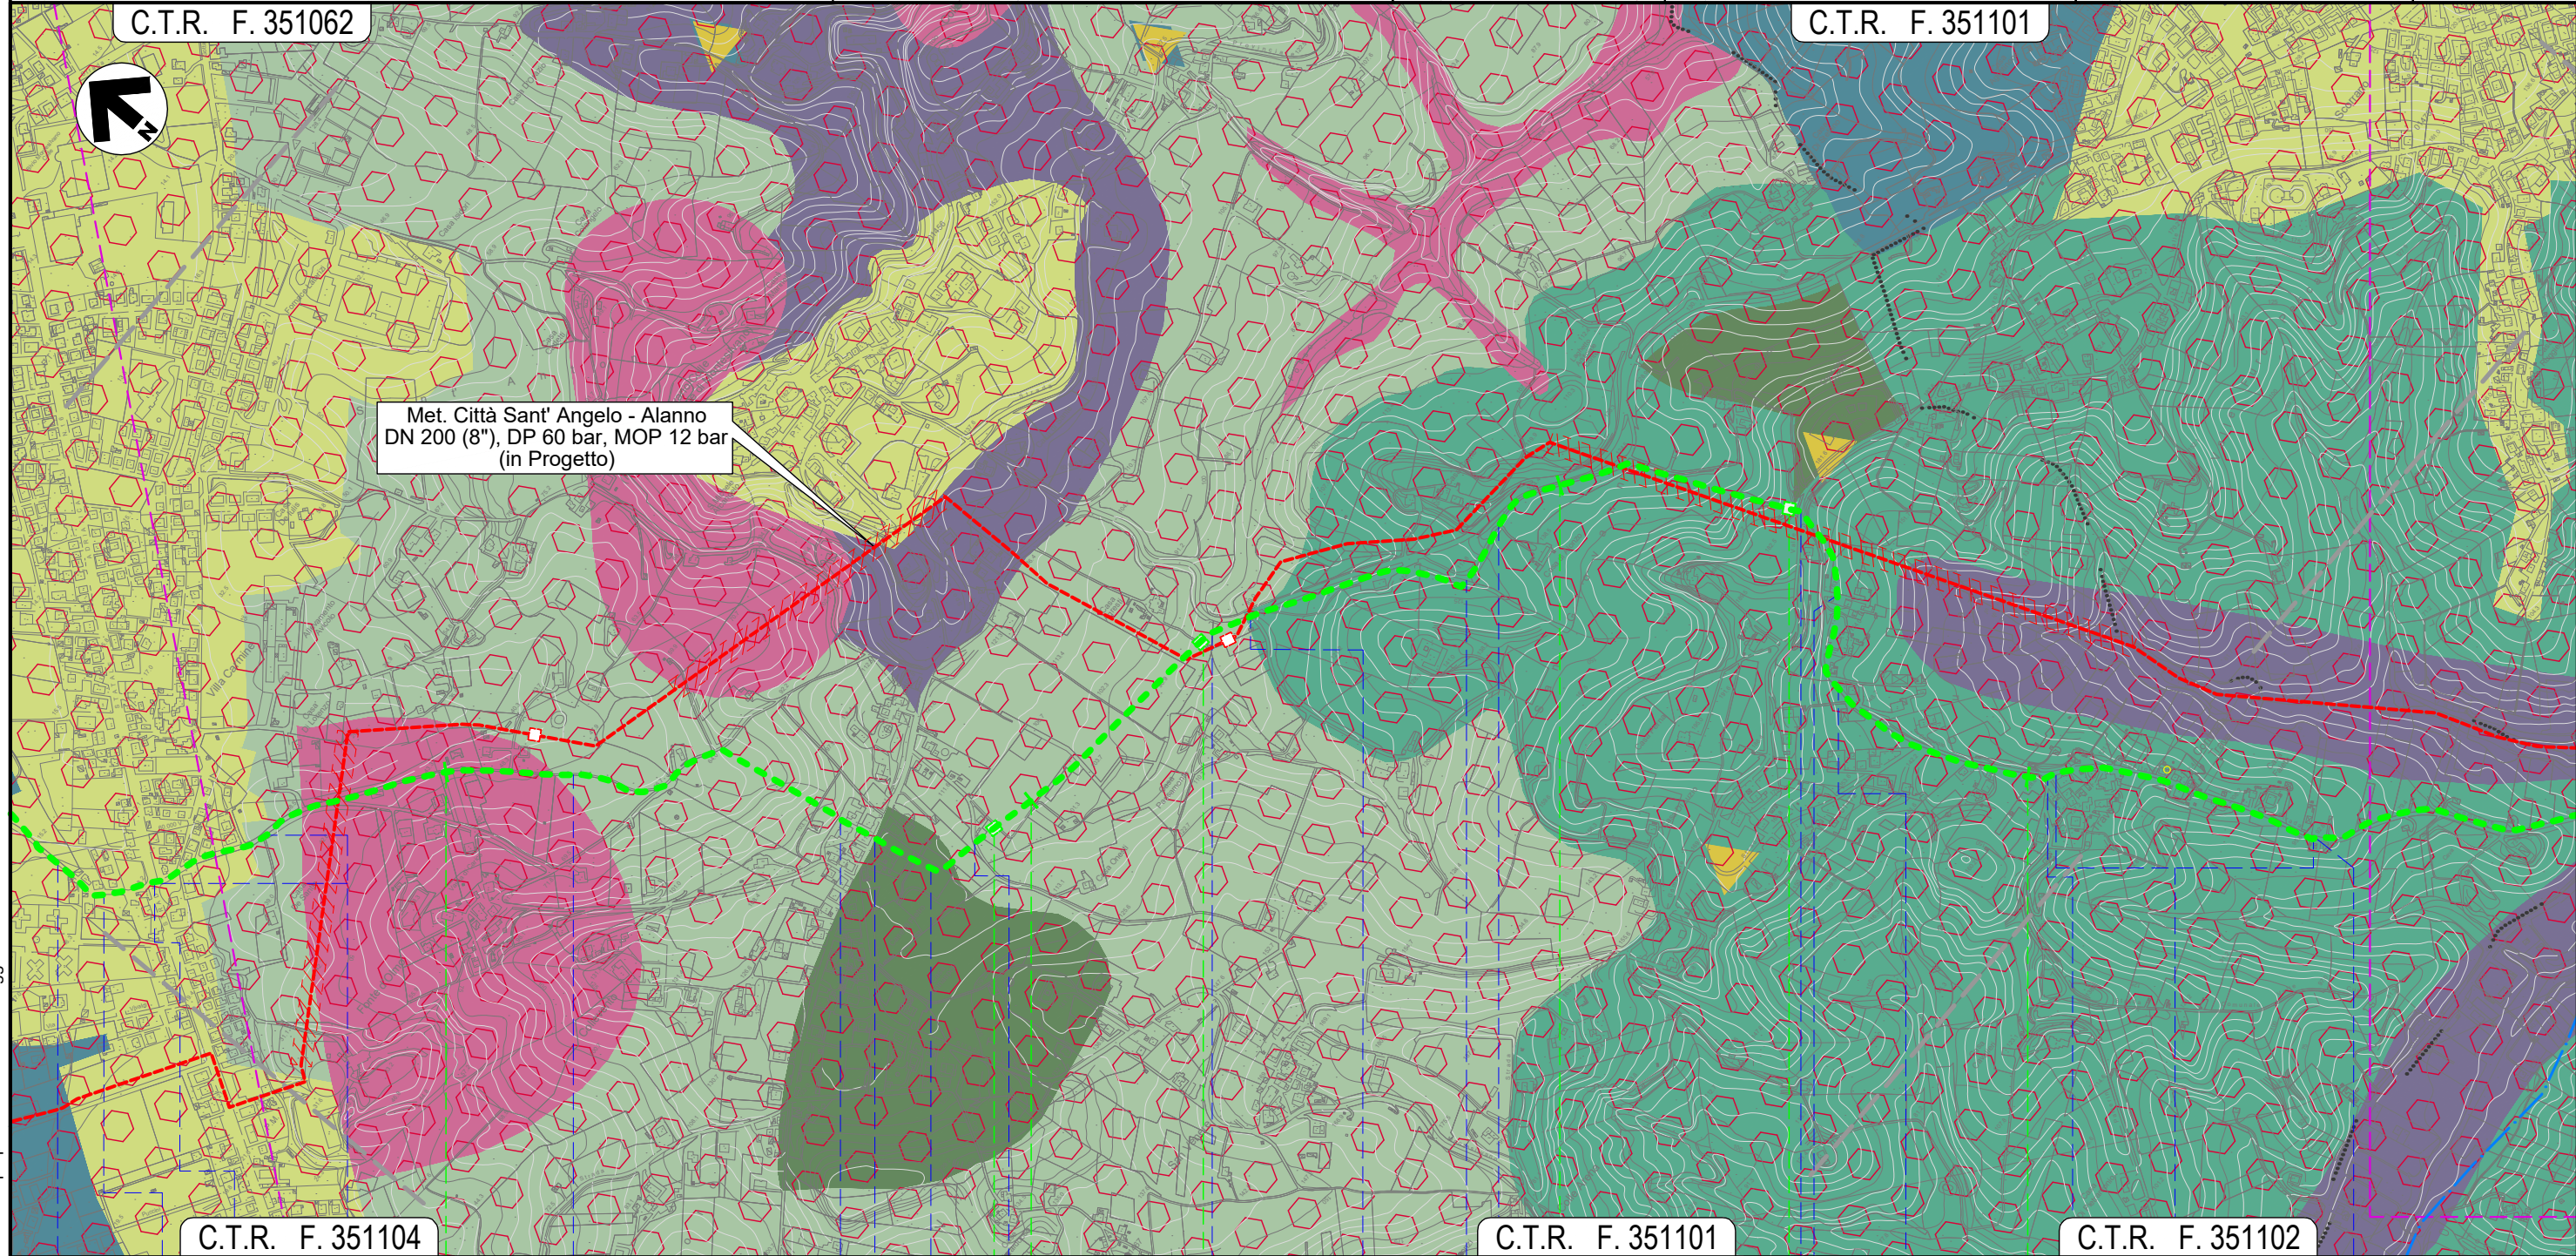

C.T.R. F. 351104

C.T.R. F. 351101

C.T.R. F. 351102

4 5 6 7

MONTESILVANO

PESCARA

NODO 6457

NODO 6460

NODO 6470


- Via Tamigi (percorrenza)
- Fosso intubato
- Via Vestina
- Via Fratelli Cervi (percorrenza)
- Via Fonte d'Olmo Est (percorrenza)
- Strada priv. asfaltata
- S.P. n.25
- Piazzale asf. priv.
- Strada da Denominare 15
- Fosso Mazzocco
- Strada C. San Giovanni
- Fosso
- Strada priv. asfaltata
- Via Giorgio La Pira
- Strada priv. asfaltata
- Strada Da Denominare N.32 (percorrenza)
- Strada asfaltata
- Strada Da Denominare N.32 (percorrenza)
- Strada Da Denominare N.32

Il presente disegno e' di proprieta' aziendale - La Societa' tutelera' i propri diritti a termine di legge.

METANODOTTO CITTA' SANT'ANGELO - ALANNO


Dismissione Condotta Esistente
STRUMENTI DI TUTELA E PIANIFICAZIONE REGIONALI

Quadro d'unione

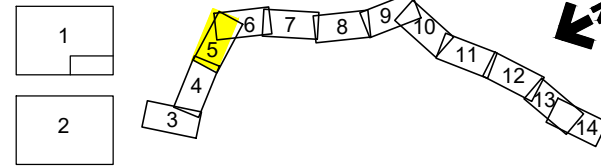

0	13/07/21	EMISSIONE PER ENTI	DEL VECCHIO	FRANCESCONE	BANCI
REV.	DATA	DESCRIZIONE	ELABORATO	VERIFICATO	APPROVATO
		Progettista	5719-001		
			D-PG-D-1010		

Foglio
5
di 14
Scala
1:10.000

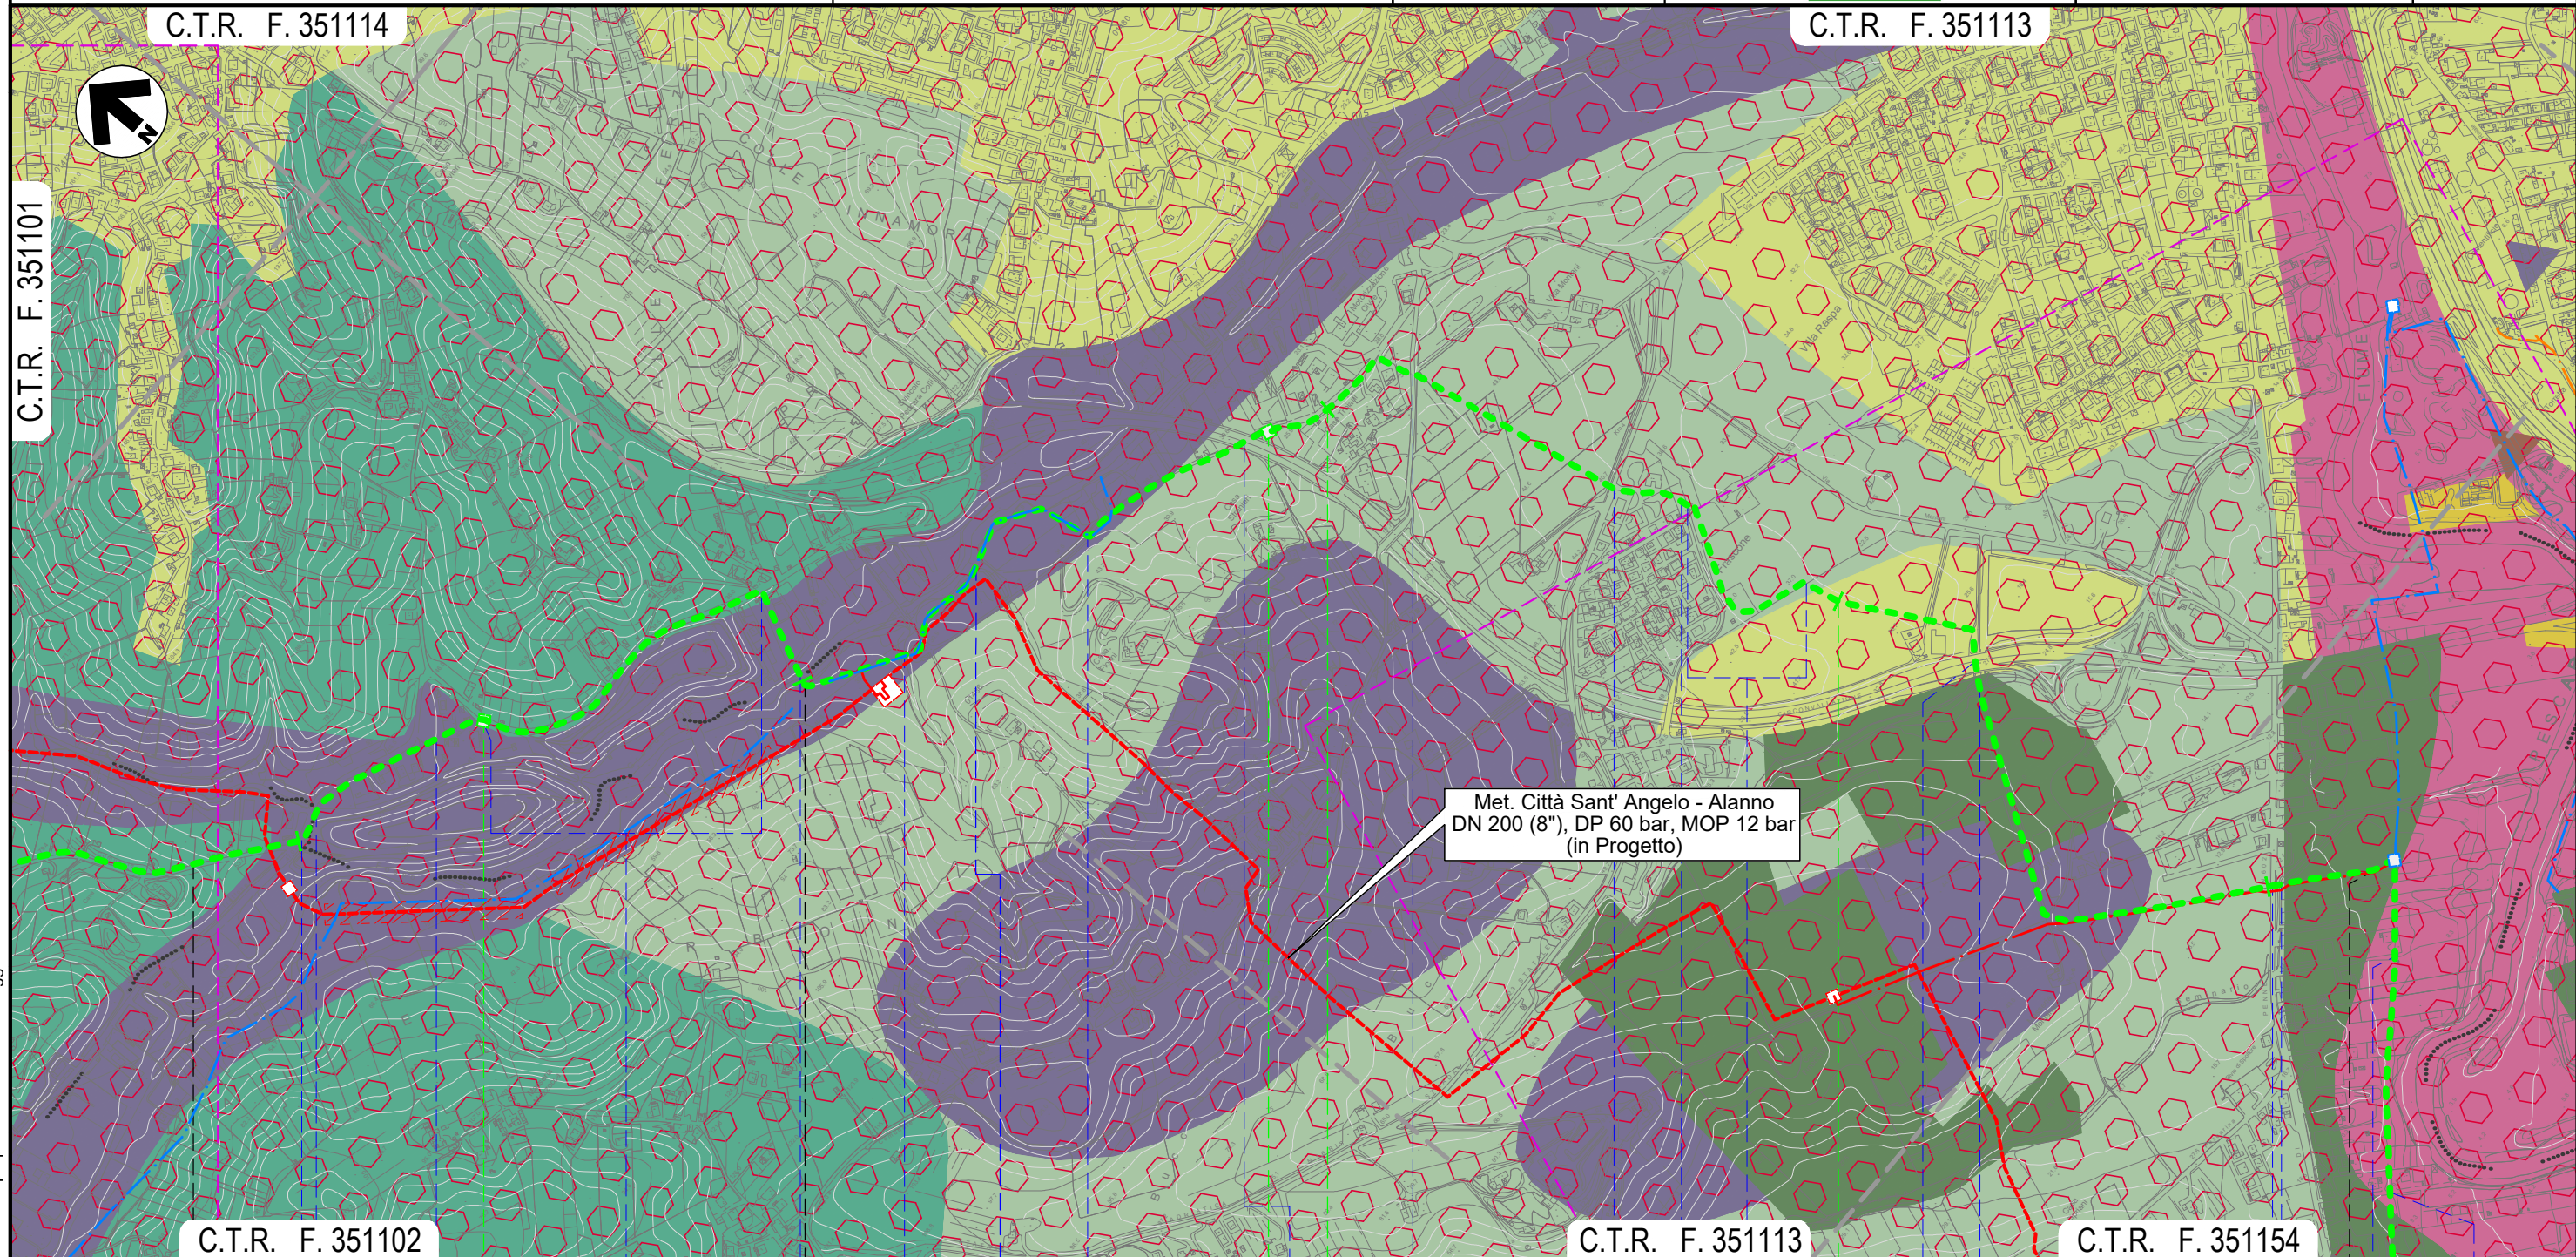


Il presente disegno e' di proprieta' aziendale - La Societa' tutelera' i propri diritti a termine di legge.

	8	9	10	11	12
MONTESILVANO	PESCARA		SPOLTRE		
	PESCARA				
	NODO 6490		NODO 6495		NODO 6500
	Strada Comunale Prati	Fosso Valle Furci	Fosso	Strada Com. Prati (percorrenza)	Fosso Grande
			Fosso	Fosso	Via Fonte Vecchia
				S.S. n.714	Via Valle Carbone
				S.R. n.16 bis	Via Vasto
				strada priv. asfaltata (percorrenza)	S.S. n.714
				Fosso	S.R. n.602
				Fosso del Seminario	Viale Europa
					Via Tenna

METANODOTTO CITTA' SANT'ANGELO - ALANNO

Dismissione Condotta Esistente
STRUMENTI DI TUTELA E PIANIFICAZIONE REGIONALI

Quadro d'unione

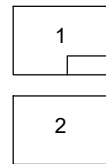


0	13/07/21	EMISSIONE PER ENTI	DEL VECCHIO	FRANCESCONE	BANCI	Foglio 6
REV.	DATA	DESCRIZIONE	ELABORATO	VERIFICATO	APPROVATO	
			Progettista 			di 14
			Comm.	5719-001		Scala 1:10.000
			Dis.	D-PG-D-1010		

C.T.R. F. 351113

C.T.R. F. 351154

C.T.R. F. 351153

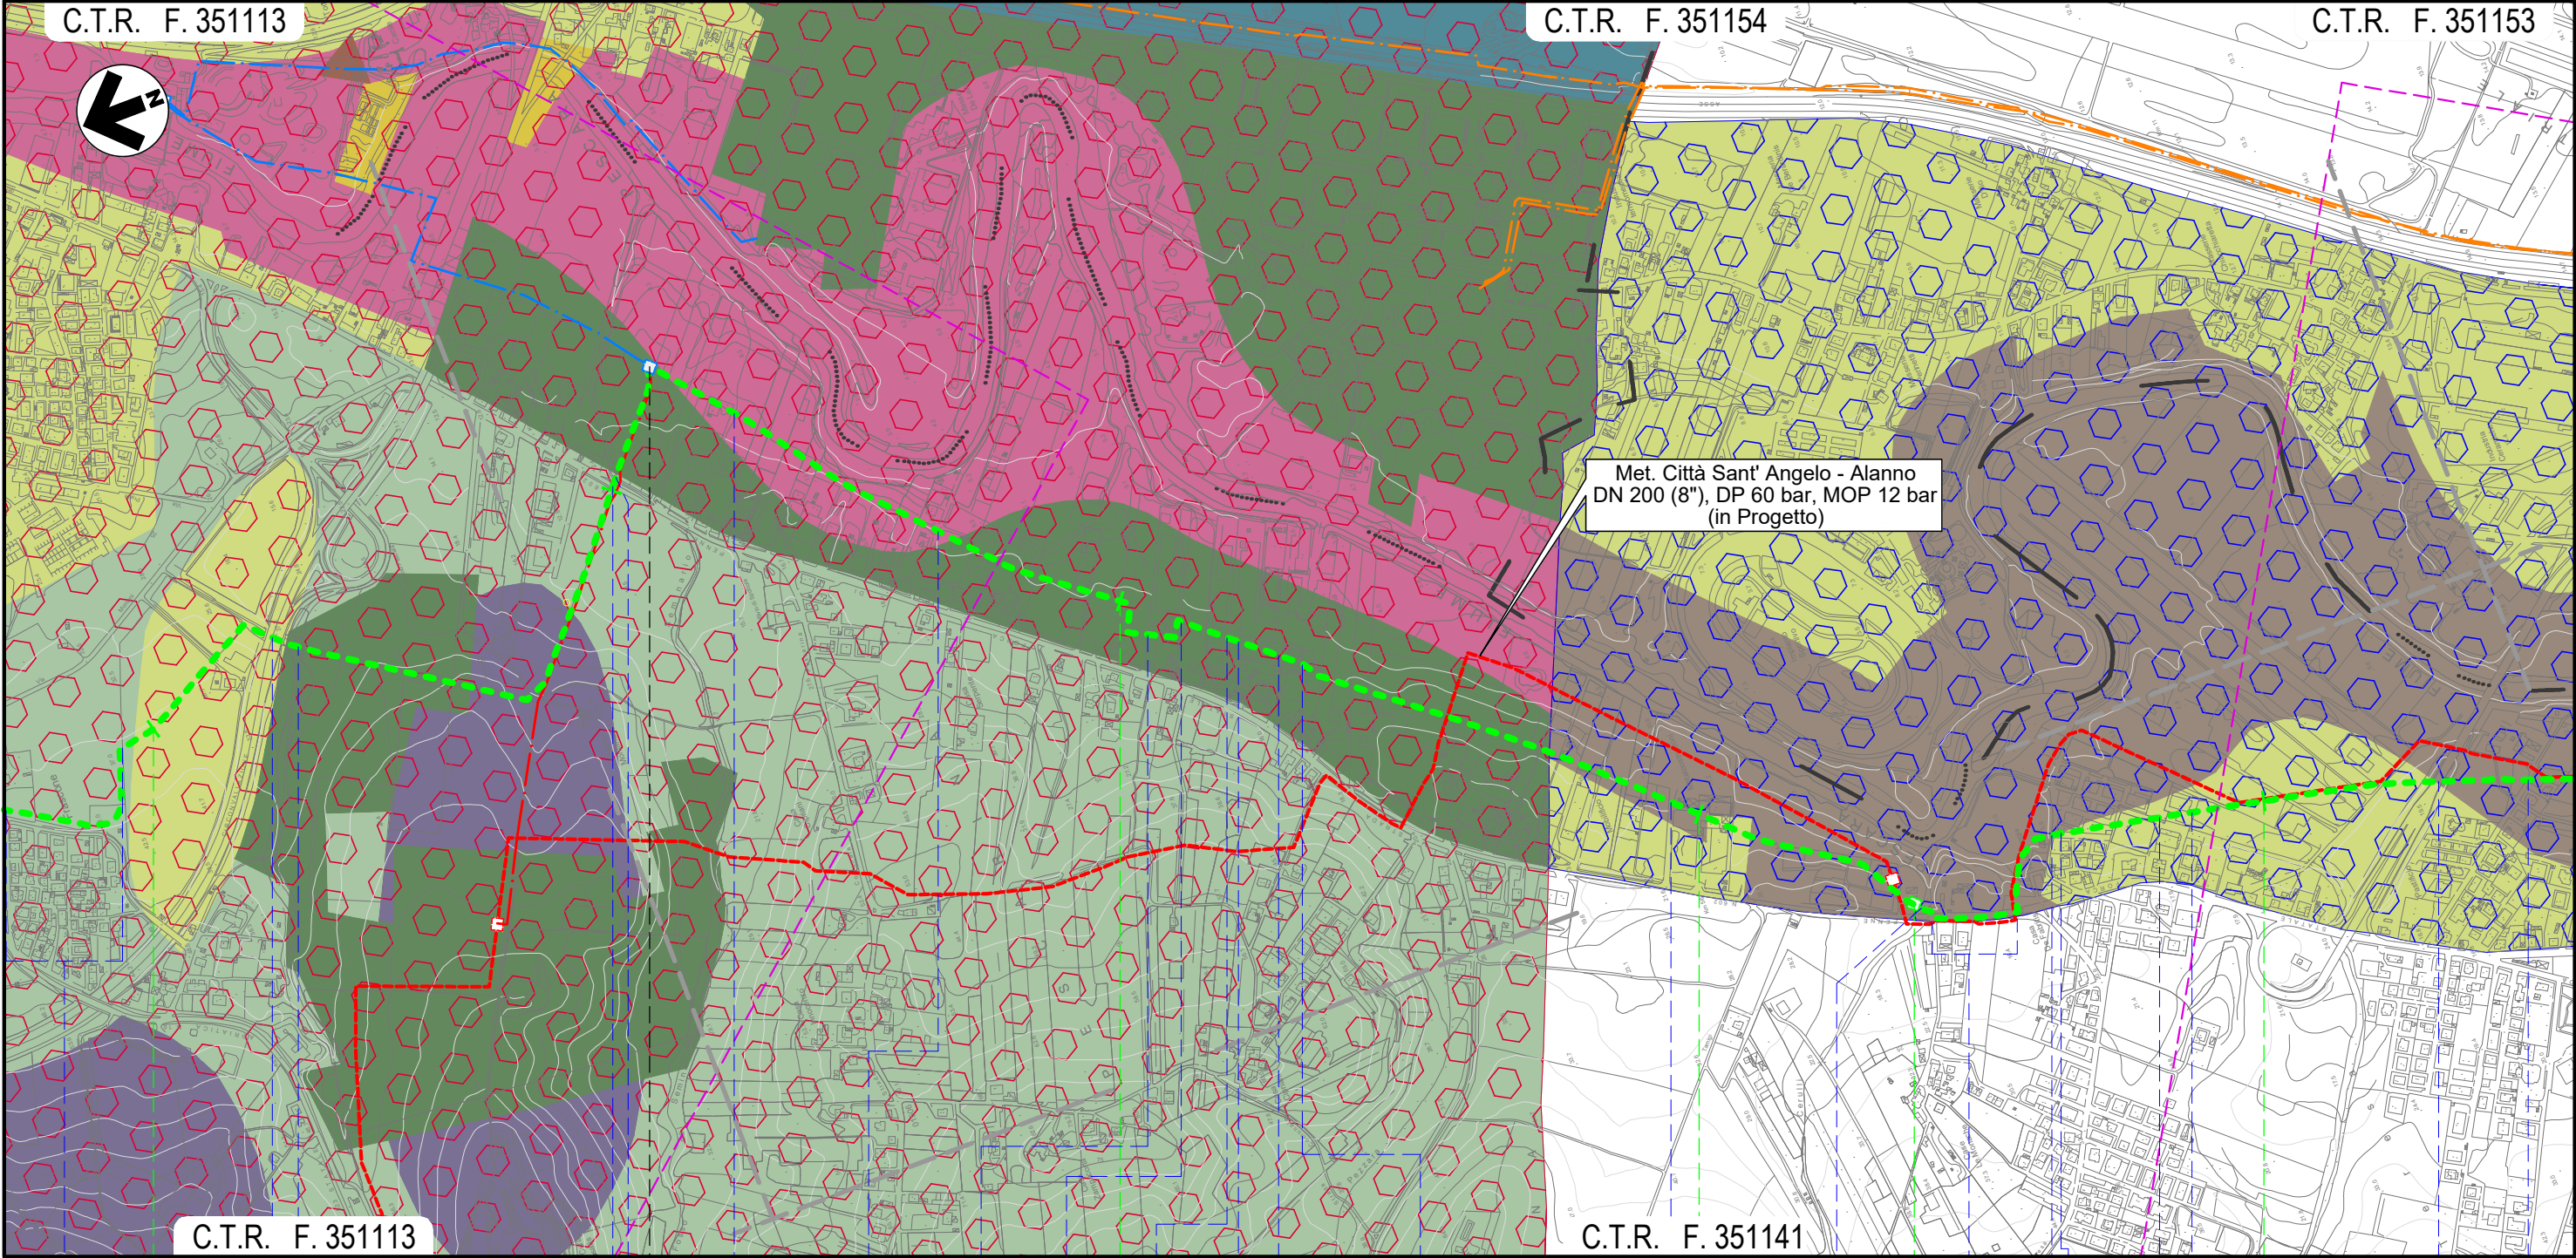

C.T.R. F. 351113

C.T.R. F. 351141

11

12



13

14

15

SPOLTORE

PESCARA

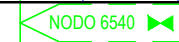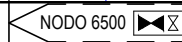


- strada priv. asfaltata (percorrenza)
- S.S. n.714
- Fosso
- S.R. n.602
- Fosso del Seminario
- Viale Europa
- Via Tenna
- Piazzale asf. priv.
- Strada asfaltata
- Piazzale asf. priv.
- Piazzale asf. priv.
- Via Livenza
- Piazzale asf. priv.
- Strada asfaltata
- Fosso intubato
- S.R. n.602 (percorrenza)
- Via Arno
- Via Adda
- Fosso
- Via Mincio
- Via Aterno
- Via Pescara

Il presente disegno e' di proprieta' aziendale - La Societa' tutelera' i propri diritti a termine di legge.

METANODOTTO CITTA' SANT'ANGELO - ALANNO

Dismissione Condotta Esistente
STRUMENTI DI TUTELA E PIANIFICAZIONE REGIONALI

Quadro d'unione

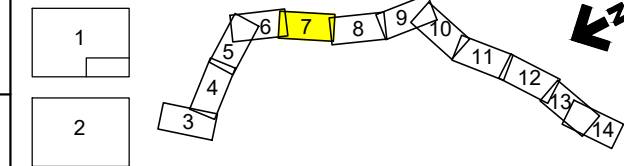


0	13/07/21	EMISSIONE PER ENTI	DEL VECCHIO	FRANCESCONE	BANCI
REV.	DATA	DESCRIZIONE	ELABORATO	VERIFICATO	APPROVATO
		Progettista			
			Comm.	5719-001	
			Dis.	D-PG-D-1010	

Foglio
7
di 14
Scala
1:10.000

C.T.R. F. 351153

C.T.R. F. 351142

C.T.R. F. 361021

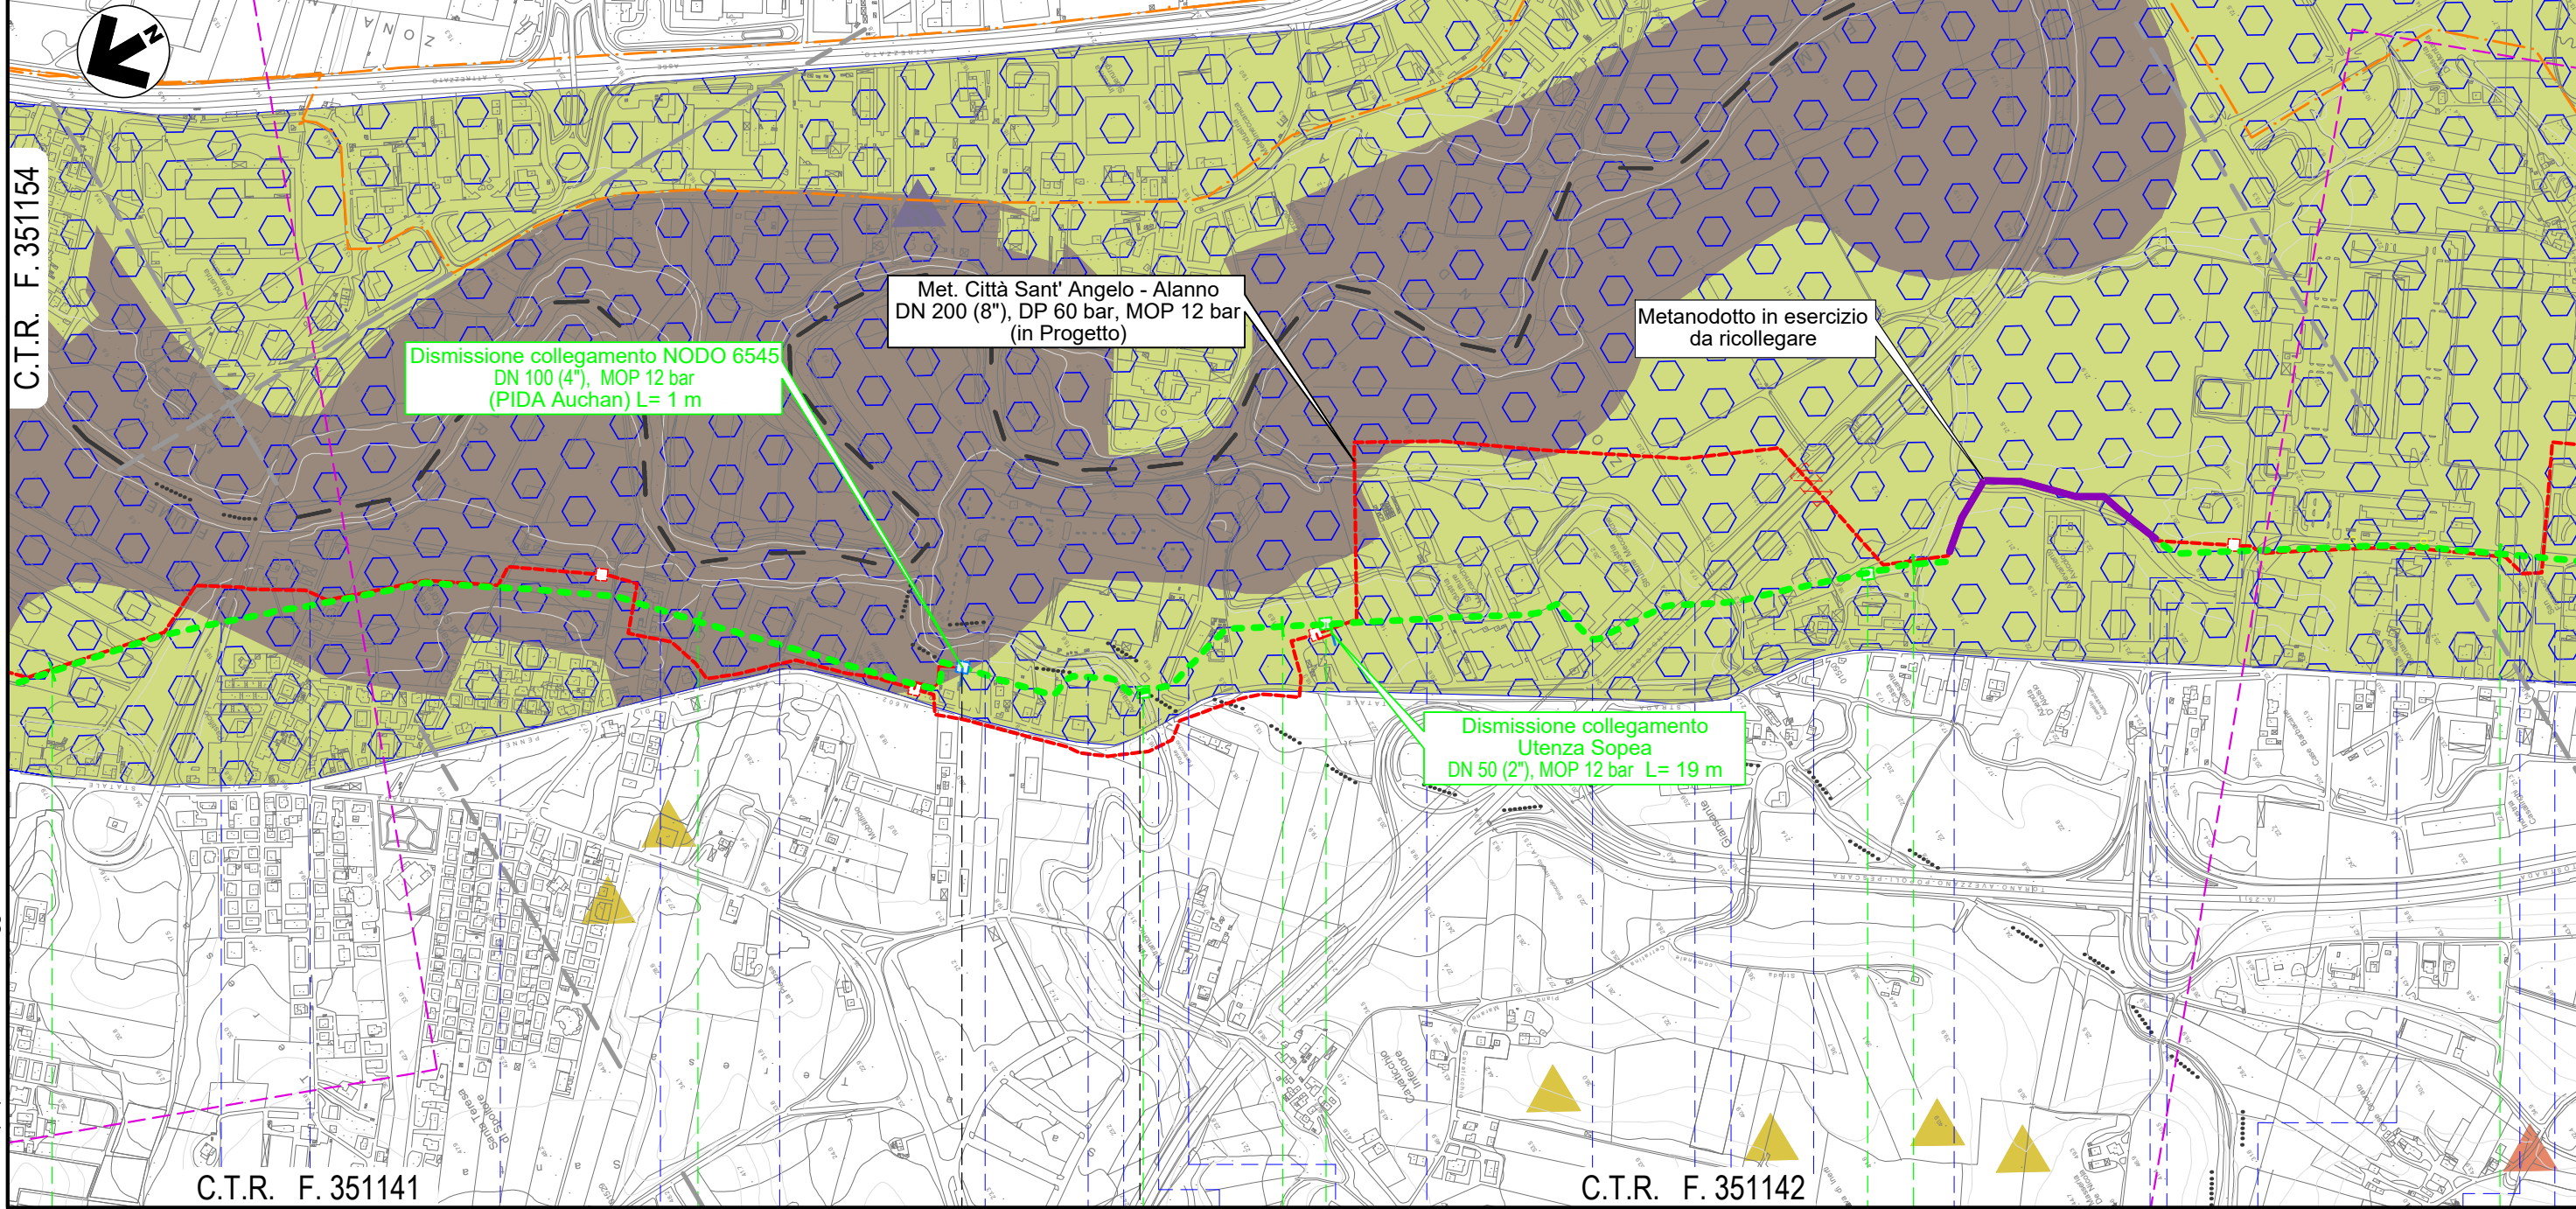



Il presente disegno e' di proprieta' aziendale - La Societa' tutelera' i propri diritti a termine di legge.

15	16	17	18	19
SPOLTORE		PESCARA		CEPAGATTI
Via Aterno		Via Pescara		Via Aterno
Strada privata asfaltata		N.2 Piazzali asfaltati priv.		Strada asfaltata
Piazzale asf. priv.		Fosso Fontecchio		Strada privata asfaltata
Piazzale asf. priv.		Strada asfaltata		Piazzale asf. priv.
Autostrada A14		Fosso Madonna		Via Nazionale
Piazzale asf. priv.		Strada privata asfaltata		Via Lombardia
Strada privata asfaltata		Via Lombardia		n.2 Strade priv. asfaltate
S.R. n.602				

METANODOTTO CITTA' SANT'ANGELO - ALANNO

Dismissione Condotta Esistente
STRUMENTI DI TUTELA E PIANIFICAZIONE REGIONALI

Quadro d'unione

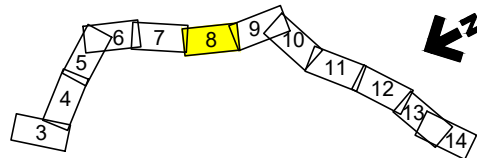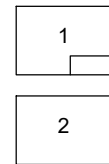

0	13/07/21	EMISSIONE PER ENTI	DEL VECCHIO	FRANCESCONE	BANCI
REV.	DATA	DESCRIZIONE	ELABORATO	VERIFICATO	APPROVATO
		Progettista	5719-001		
			D-PG-D-1010		



Foglio
8
di 14
Scala
1:10.000

C.T.R. F. 361021

C.T.R. F. 361022

Met. Città Sant' Angelo - Alanno
DN 200 (8"), DP 60 bar, MOP 12 bar
(in Progetto)

Il presente disegno e' di proprieta' aziendale - La Societa' tutelera' i propri diritti a termine di legge.

C.T.R. F. 351142

C.T.R. F. 361021

C.T.R. F. 361024

C.T.R. F. 361023

19

20

21

22

CEPAGATTI

CHIETI

CEPAGATTI

PESCARA

CHIETI

PESCARA



S.R. n.602 • Via Lombardia • Via Lazio • Via Lazio


• Via Piemonte • Fosso Cialfalino

S.S. n.81 • Via Aterno • Strada asfaltata • Fosso

METANODOTTO CITTA' SANT'ANGELO - ALANNO


Dismissione Condotta Esistente
STRUMENTI DI TUTELA E PIANIFICAZIONE REGIONALI

Quadro d'unione

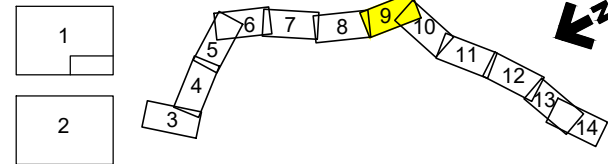

0	13/07/21	EMISSIONE PER ENTI	DEL VECCHIO	FRANCESCONE	BANCI
REV.	DATA	DESCRIZIONE	ELABORATO	VERIFICATO	APPROVATO
		Progettista			
			Comm.	5719-001	
			Dis.	D-PG-D-1010	

Foglio
9
di 14
Scala
1:10.000

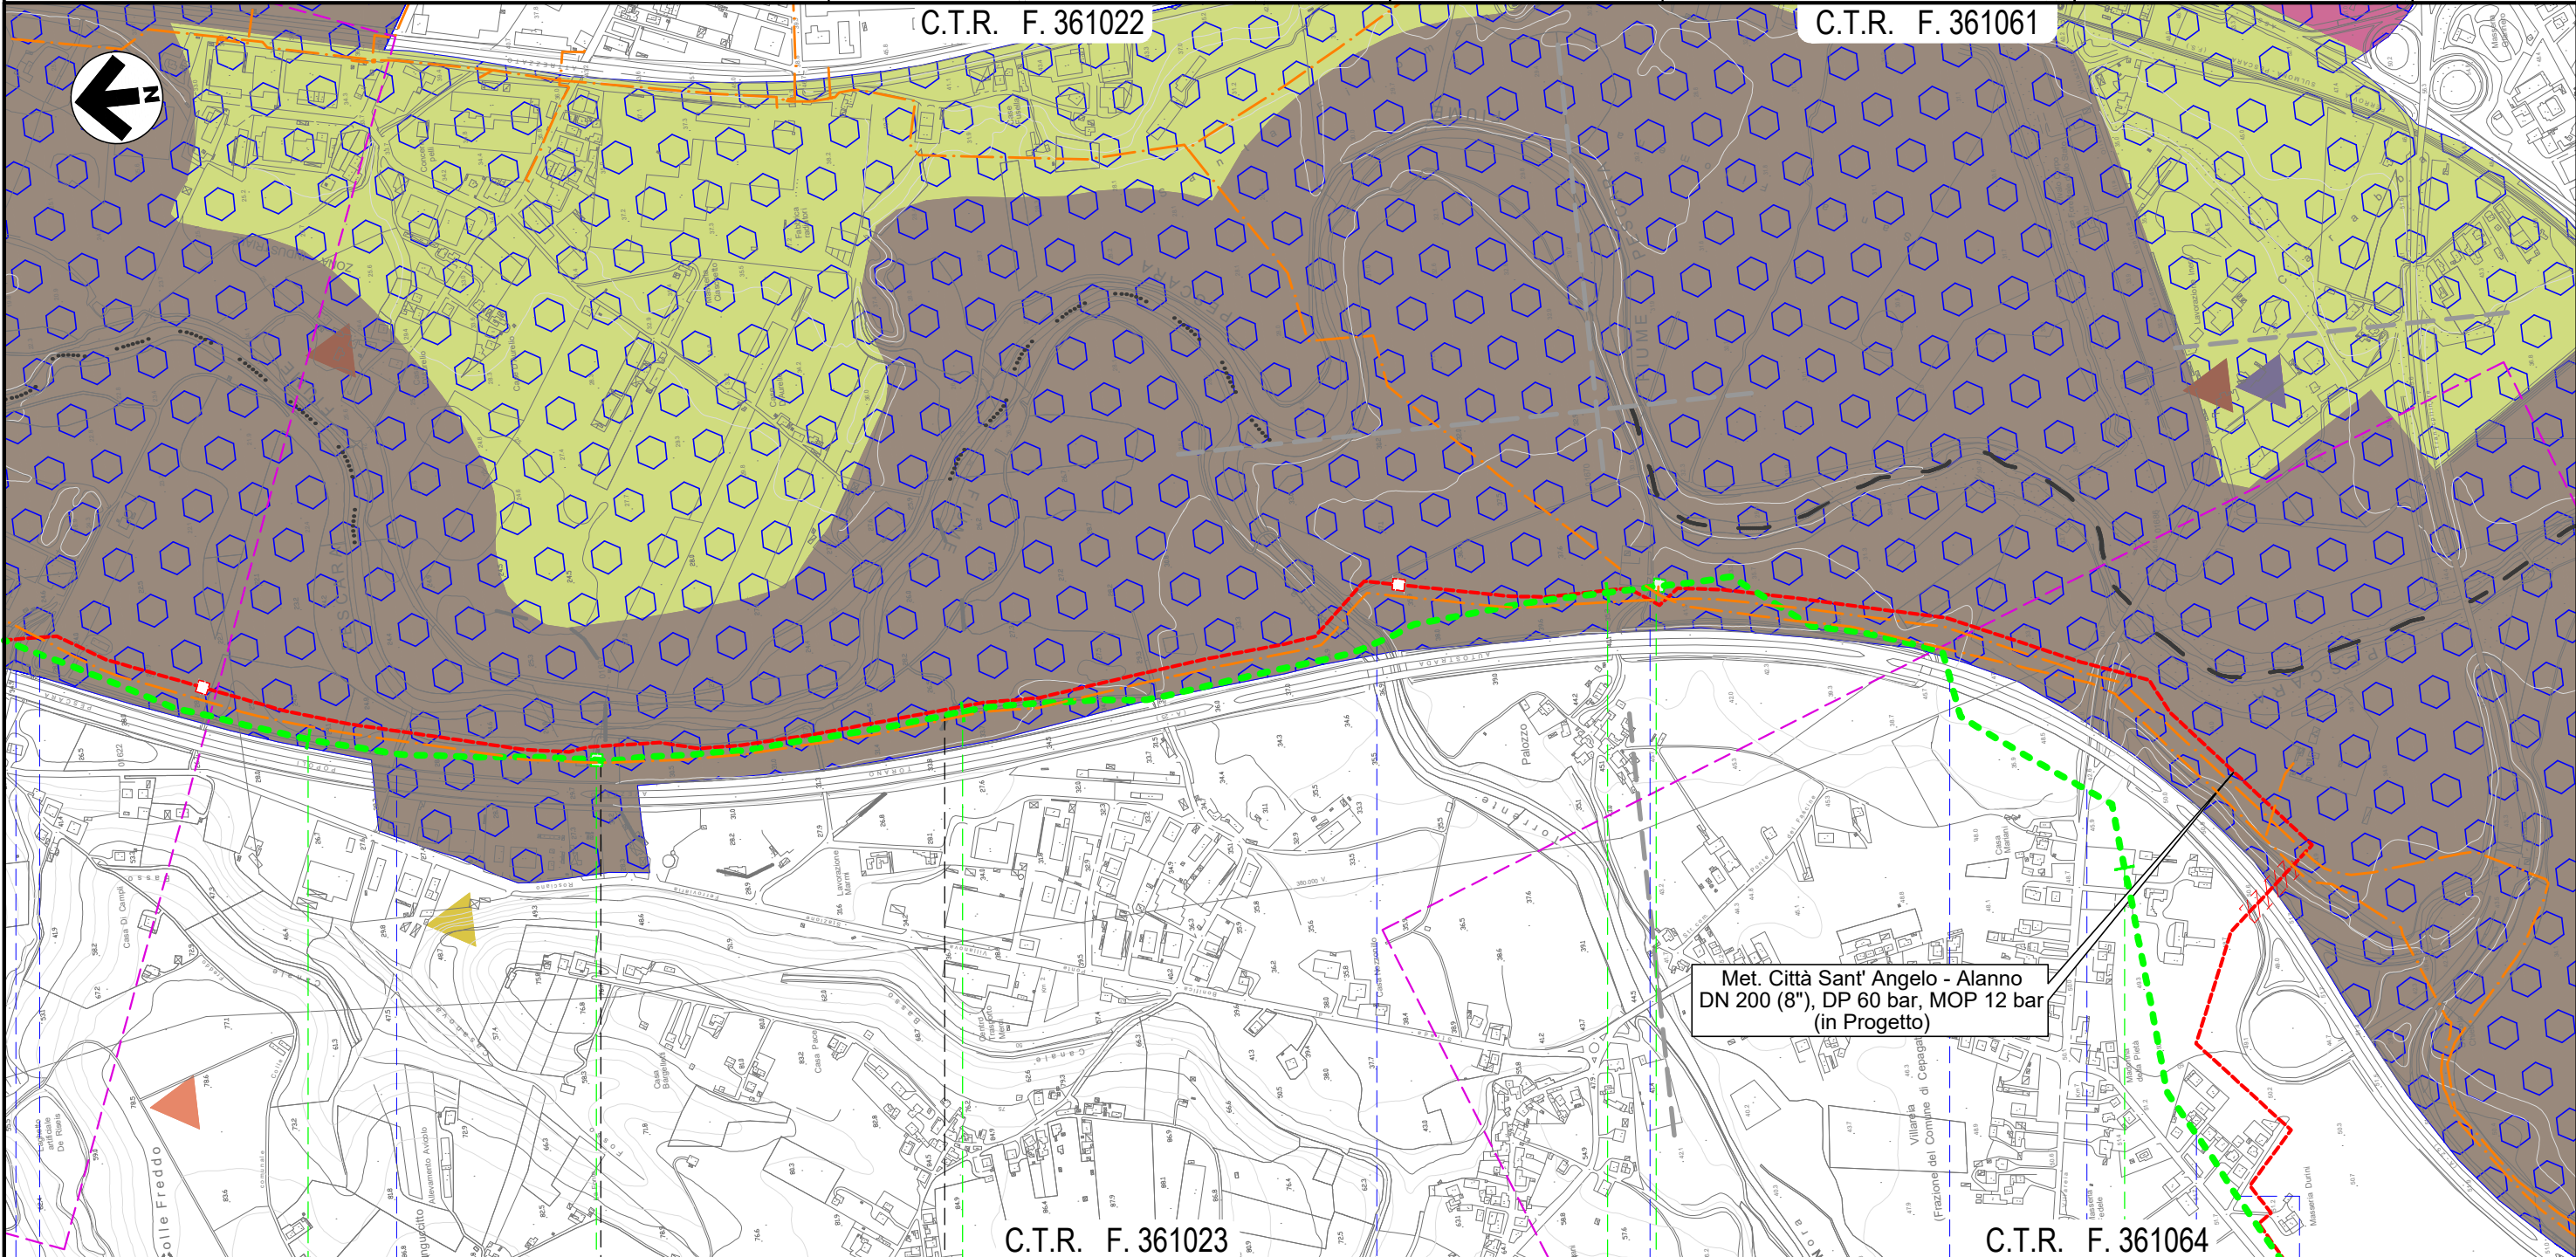


23 24 25 26

CEPAGATTI
PESCARA

CHIETI
CHIETI

CEPAGATTI
PESCARA

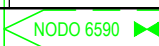


- Fosso
- Strada asfaltata
- Fosso
- Torrente Nora
- Strada Contrada Palazzo
- Autostrada A25
- S.P. n. 41
- Via Maria Curie
- Via Natalia Ginzburg

Il presente disegno e' di proprieta' aziendale - La Societa' tutelera' i propri diritti a termine di legge.

METANODOTTO CITTA' SANT'ANGELO - ALANNO

Dismissione Condotta Esistente
STRUMENTI DI TUTELA E PIANIFICAZIONE REGIONALI

Quadro d'unione

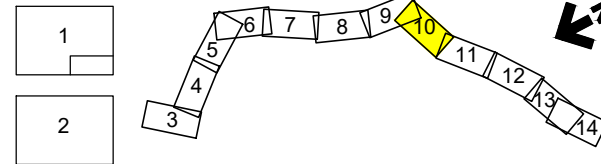


0	13/07/21	EMISSIONE PER ENTI	DEL VECCHIO	FRANCESCONE	BANCI
REV.	DATA	DESCRIZIONE	ELABORATO	VERIFICATO	APPROVATO
		Progettista	5719-001		
			D-PG-D-1010		



Foglio
10
di 14
Scala
1:10.000

C.T.R. F. 361064

C.T.R. F. 361051

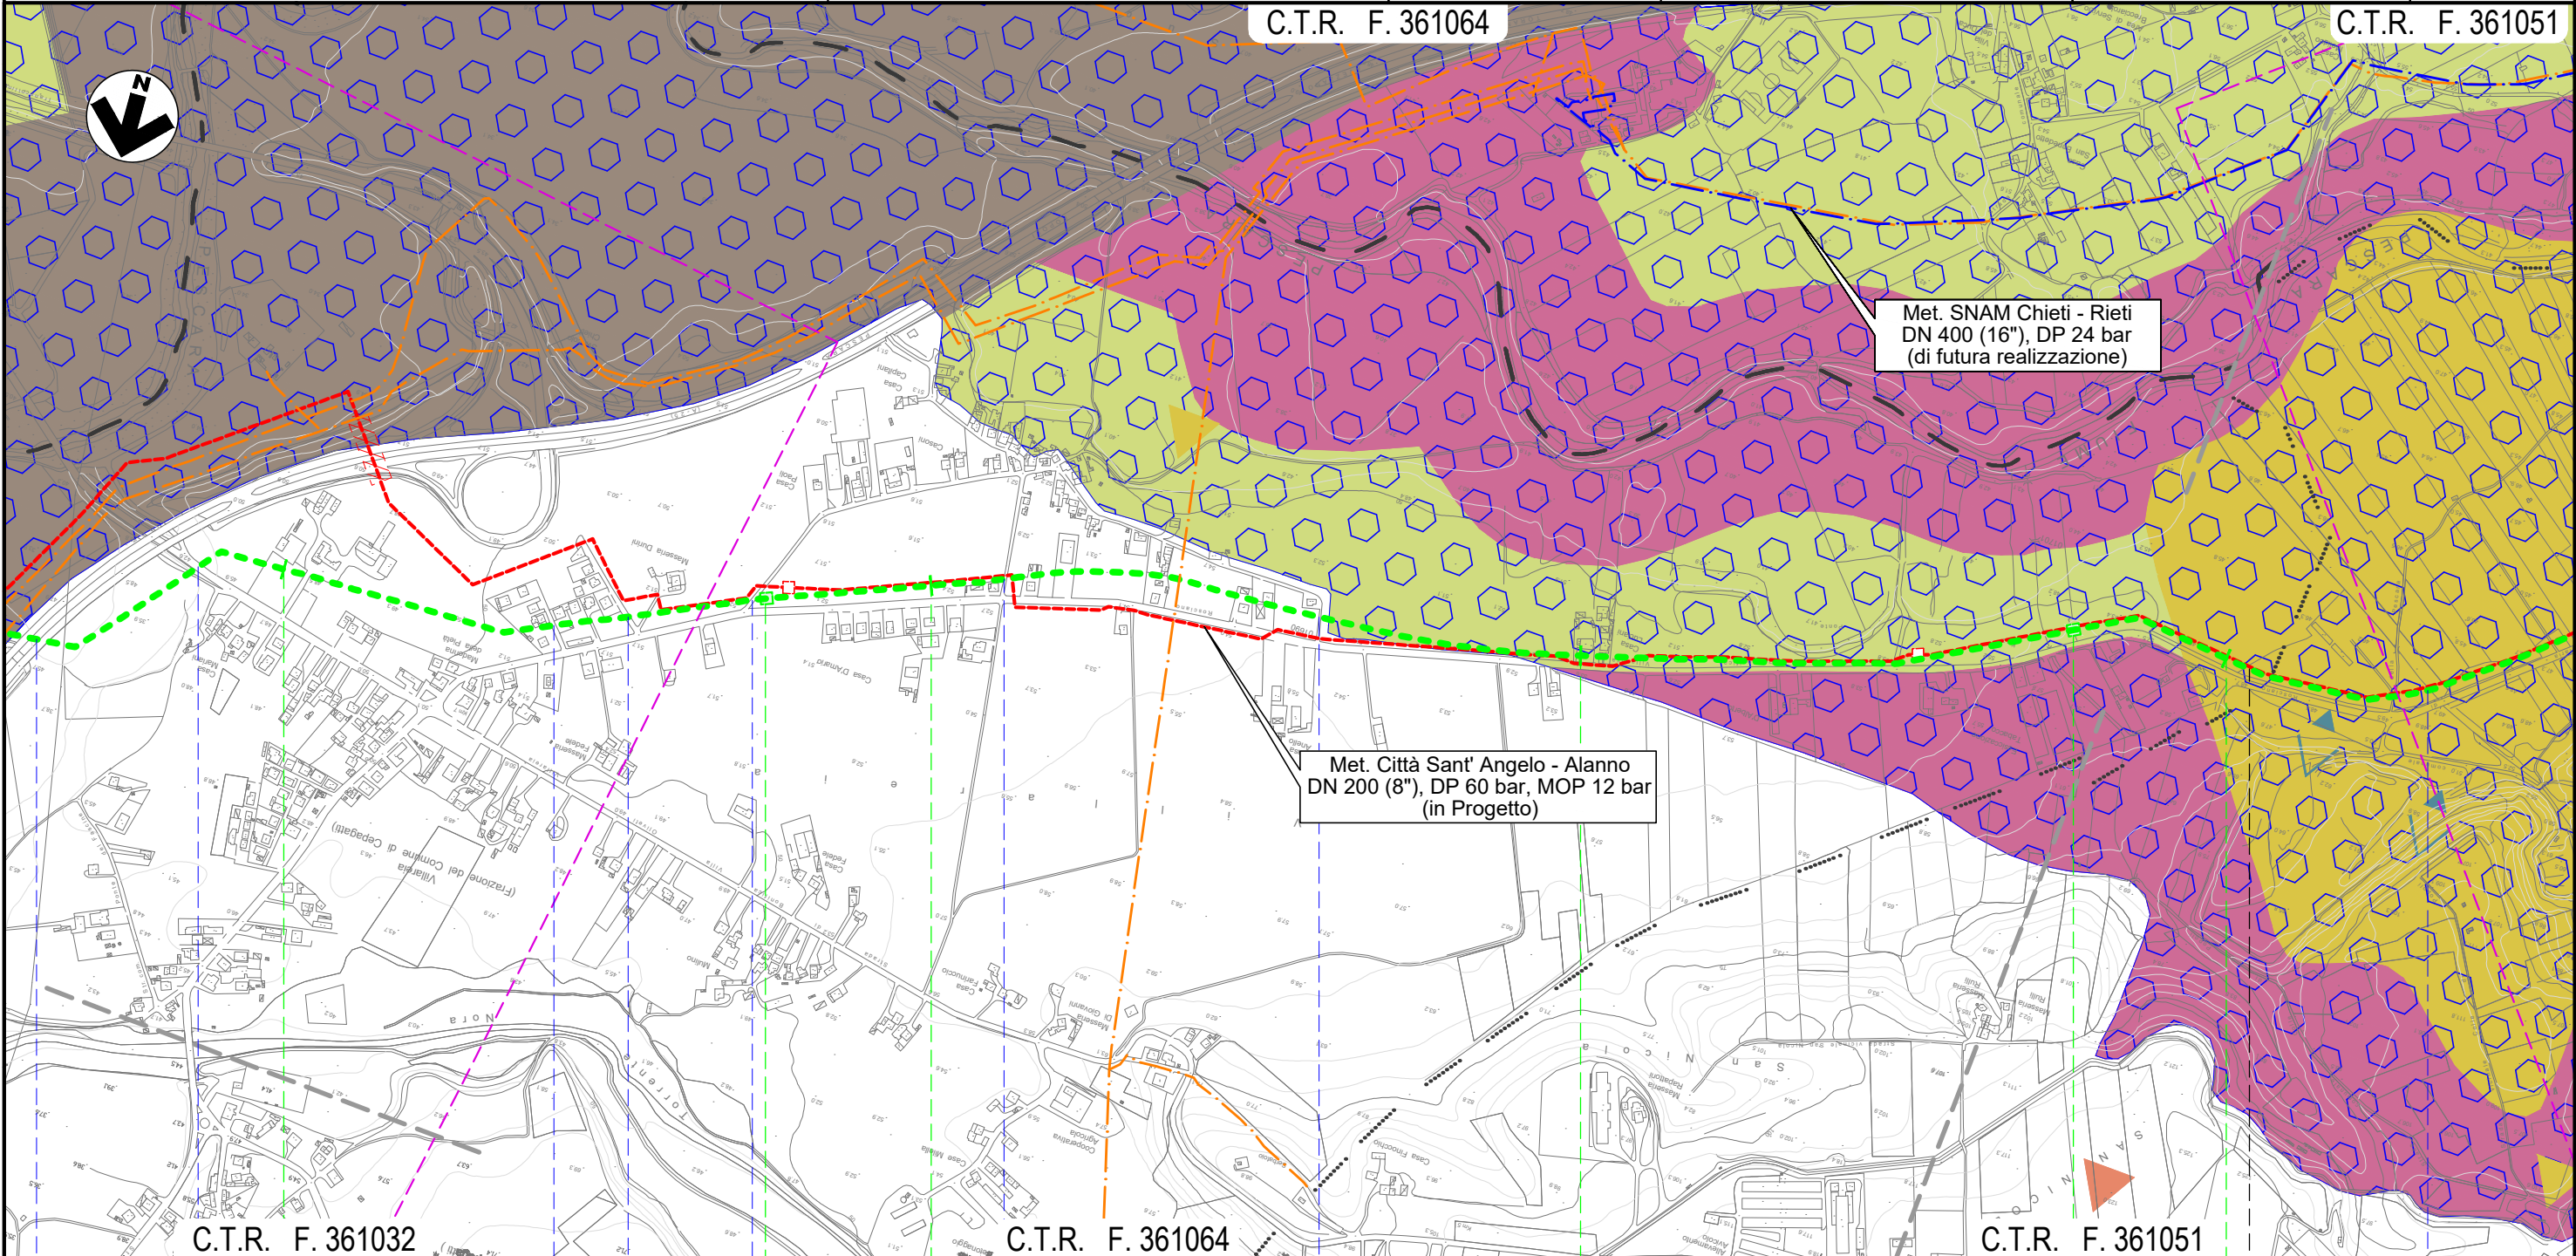

C.T.R. F. 361032

C.T.R. F. 361064

C.T.R. F. 361051

26

27

28

29

CEPAGATTI
PESCARA

ROSCIANO

NODO 6610

NODO 6630


- Autostrada A25
- S.P. n. 41
- Via Maria Curie
- Via Natalia Ginzburg
- Via G. D'Arco
- Via E. Duse
- Via G. D'Arco
- Canale in C.A.

Il presente disegno e' di proprieta' aziendale - La Societa' tutelera' i propri diritti a termine di legge.

METANODOTTO CITTA' SANT'ANGELO - ALANNO


Dismissione Condotta Esistente
STRUMENTI DI TUTELA E PIANIFICAZIONE REGIONALI

Quadro d'unione

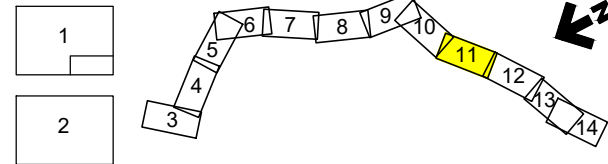

0	13/07/21	EMISSIONE PER ENTI	DEL VECCHIO	FRANCESCONE	BANCI
REV.	DATA	DESCRIZIONE	ELABORATO	VERIFICATO	APPROVATO
		Progettista			
			Comm.	5719-001	
			Dis.	D-PG-D-1010	

Foglio
11
di 14
Scala
1:10.000

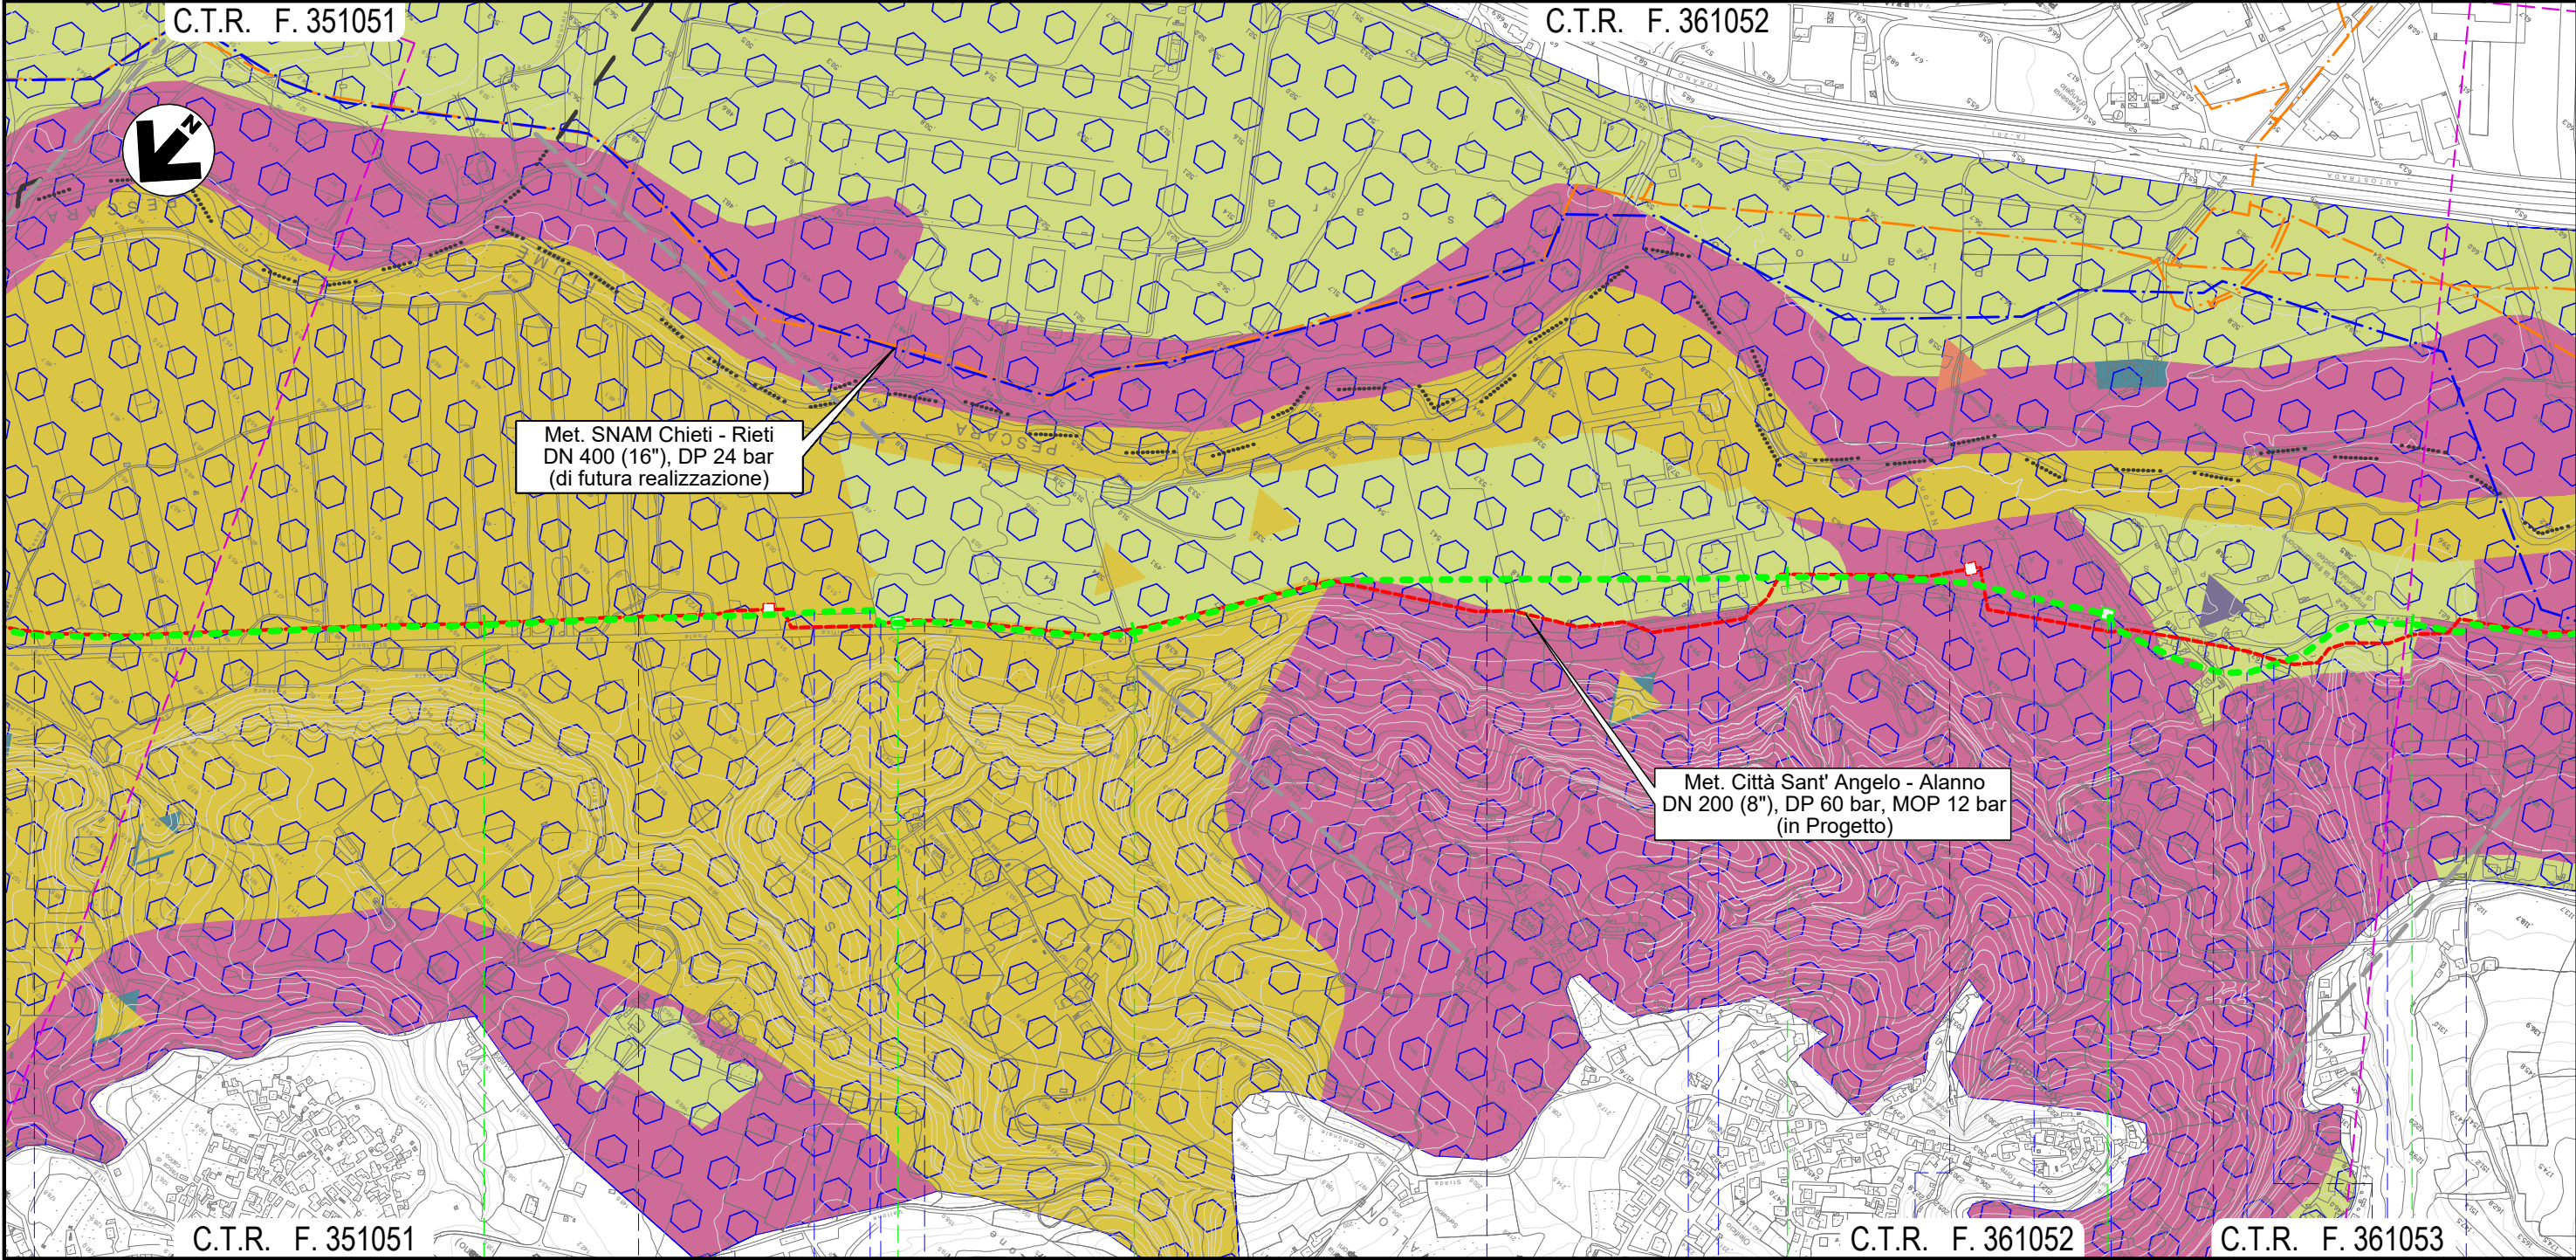


Il presente disegno e' di proprieta' aziendale - La Societa' tutelera' i propri diritti a termine di legge.

30	31	32	33
ROSCIANO			
PESCARA			
Canale in C.A.	Fosso	Accesso area industriale	NODO 6635
		Piazzale asfaltato	
		Piazzale asf. priv.	Strada asfaltata
		Piazzale asf. priv.	Fosso Nerone (in C.A.)
		Strada privata asfaltata	S.P. n. 44
		Via Portanova	NODO 6638
		Piazzale asf. priv.	Strada asf.
		Fosso	S.P. n. 44

METANODOTTO CITTA' SANT'ANGELO - ALANNO

Dismissione Condotta Esistente
STRUMENTI DI TUTELA E PIANIFICAZIONE REGIONALI

Quadro d'unione

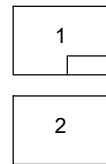


0	13/07/21	EMISSIONE PER ENTI	DEL VECCHIO	FRANCESCONE	BANCI
REV.	DATA	DESCRIZIONE	ELABORATO	VERIFICATO	APPROVATO
		Progettista	Comm. 5719-001		
			Dis. D-PG-D-1010		



Foglio
12
di 14
Scala
1:10.000

C.T.R. F. 351052

C.T.R. F. 361094

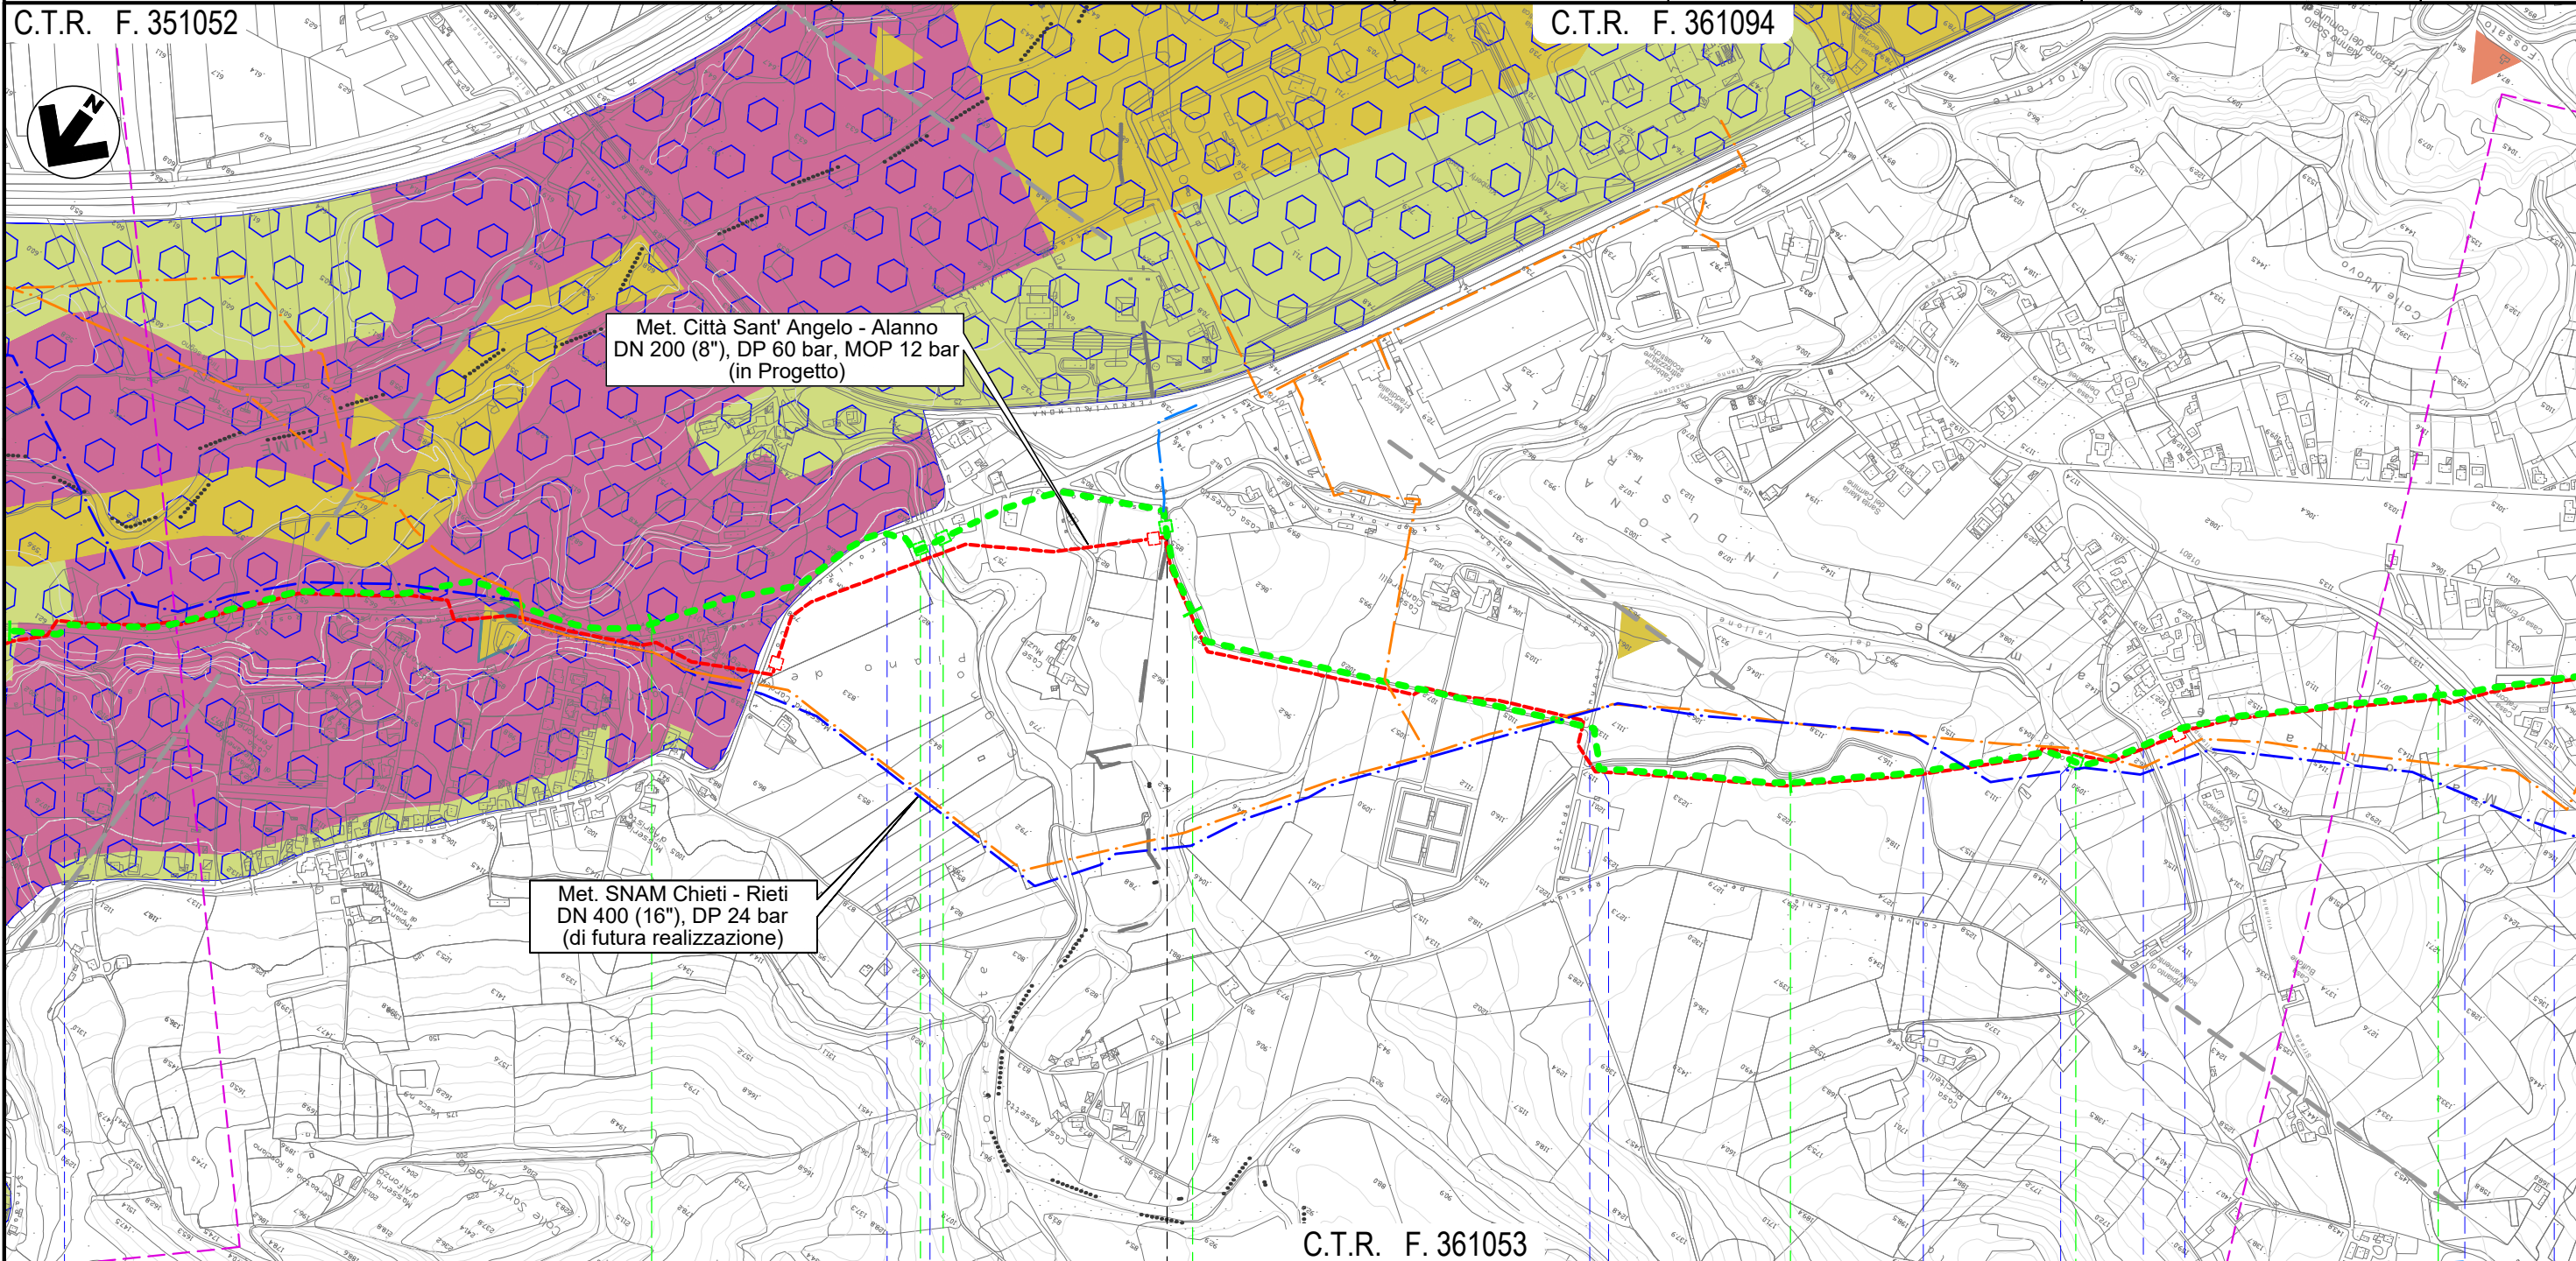

Met. Città Sant' Angelo - Alanno
DN 200 (8"), DP 60 bar, MOP 12 bar
(in Progetto)

Met. SNAM Chieti - Rieti
DN 400 (16"), DP 24 bar
(di futura realizzazione)

C.T.R. F. 361053

34 35 36 37

ROSCIANO

ALANNO

PESCARA




S.P. n. 44 S.P. n. 44 Torrente Cigno Via dei Gelsi Canale Alto Canale Alto Fosso del Vallone Canale Alto S.P. n.48 Strada Consortile Via E. Berling.

Il presente disegno e' di proprieta' aziendale - La Societa' tutelera' i propri diritti a termine di legge.

METANODOTTO CITTA' SANT'ANGELO - ALANNO

Dismissione Condotta Esistente
STRUMENTI DI TUTELA E PIANIFICAZIONE REGIONALI


Quadro d'unione

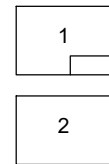

0	13/07/21	EMISSIONE PER ENTI	DEL VECCHIO	FRANCESCONE	BANCI
REV.	DATA	DESCRIZIONE	ELABORATO	VERIFICATO	APPROVATO
		Progettista	Comm. 5719-001		
			Dis. D-PG-D-1010		



Foglio
13
di 14
Scala
1:10.000

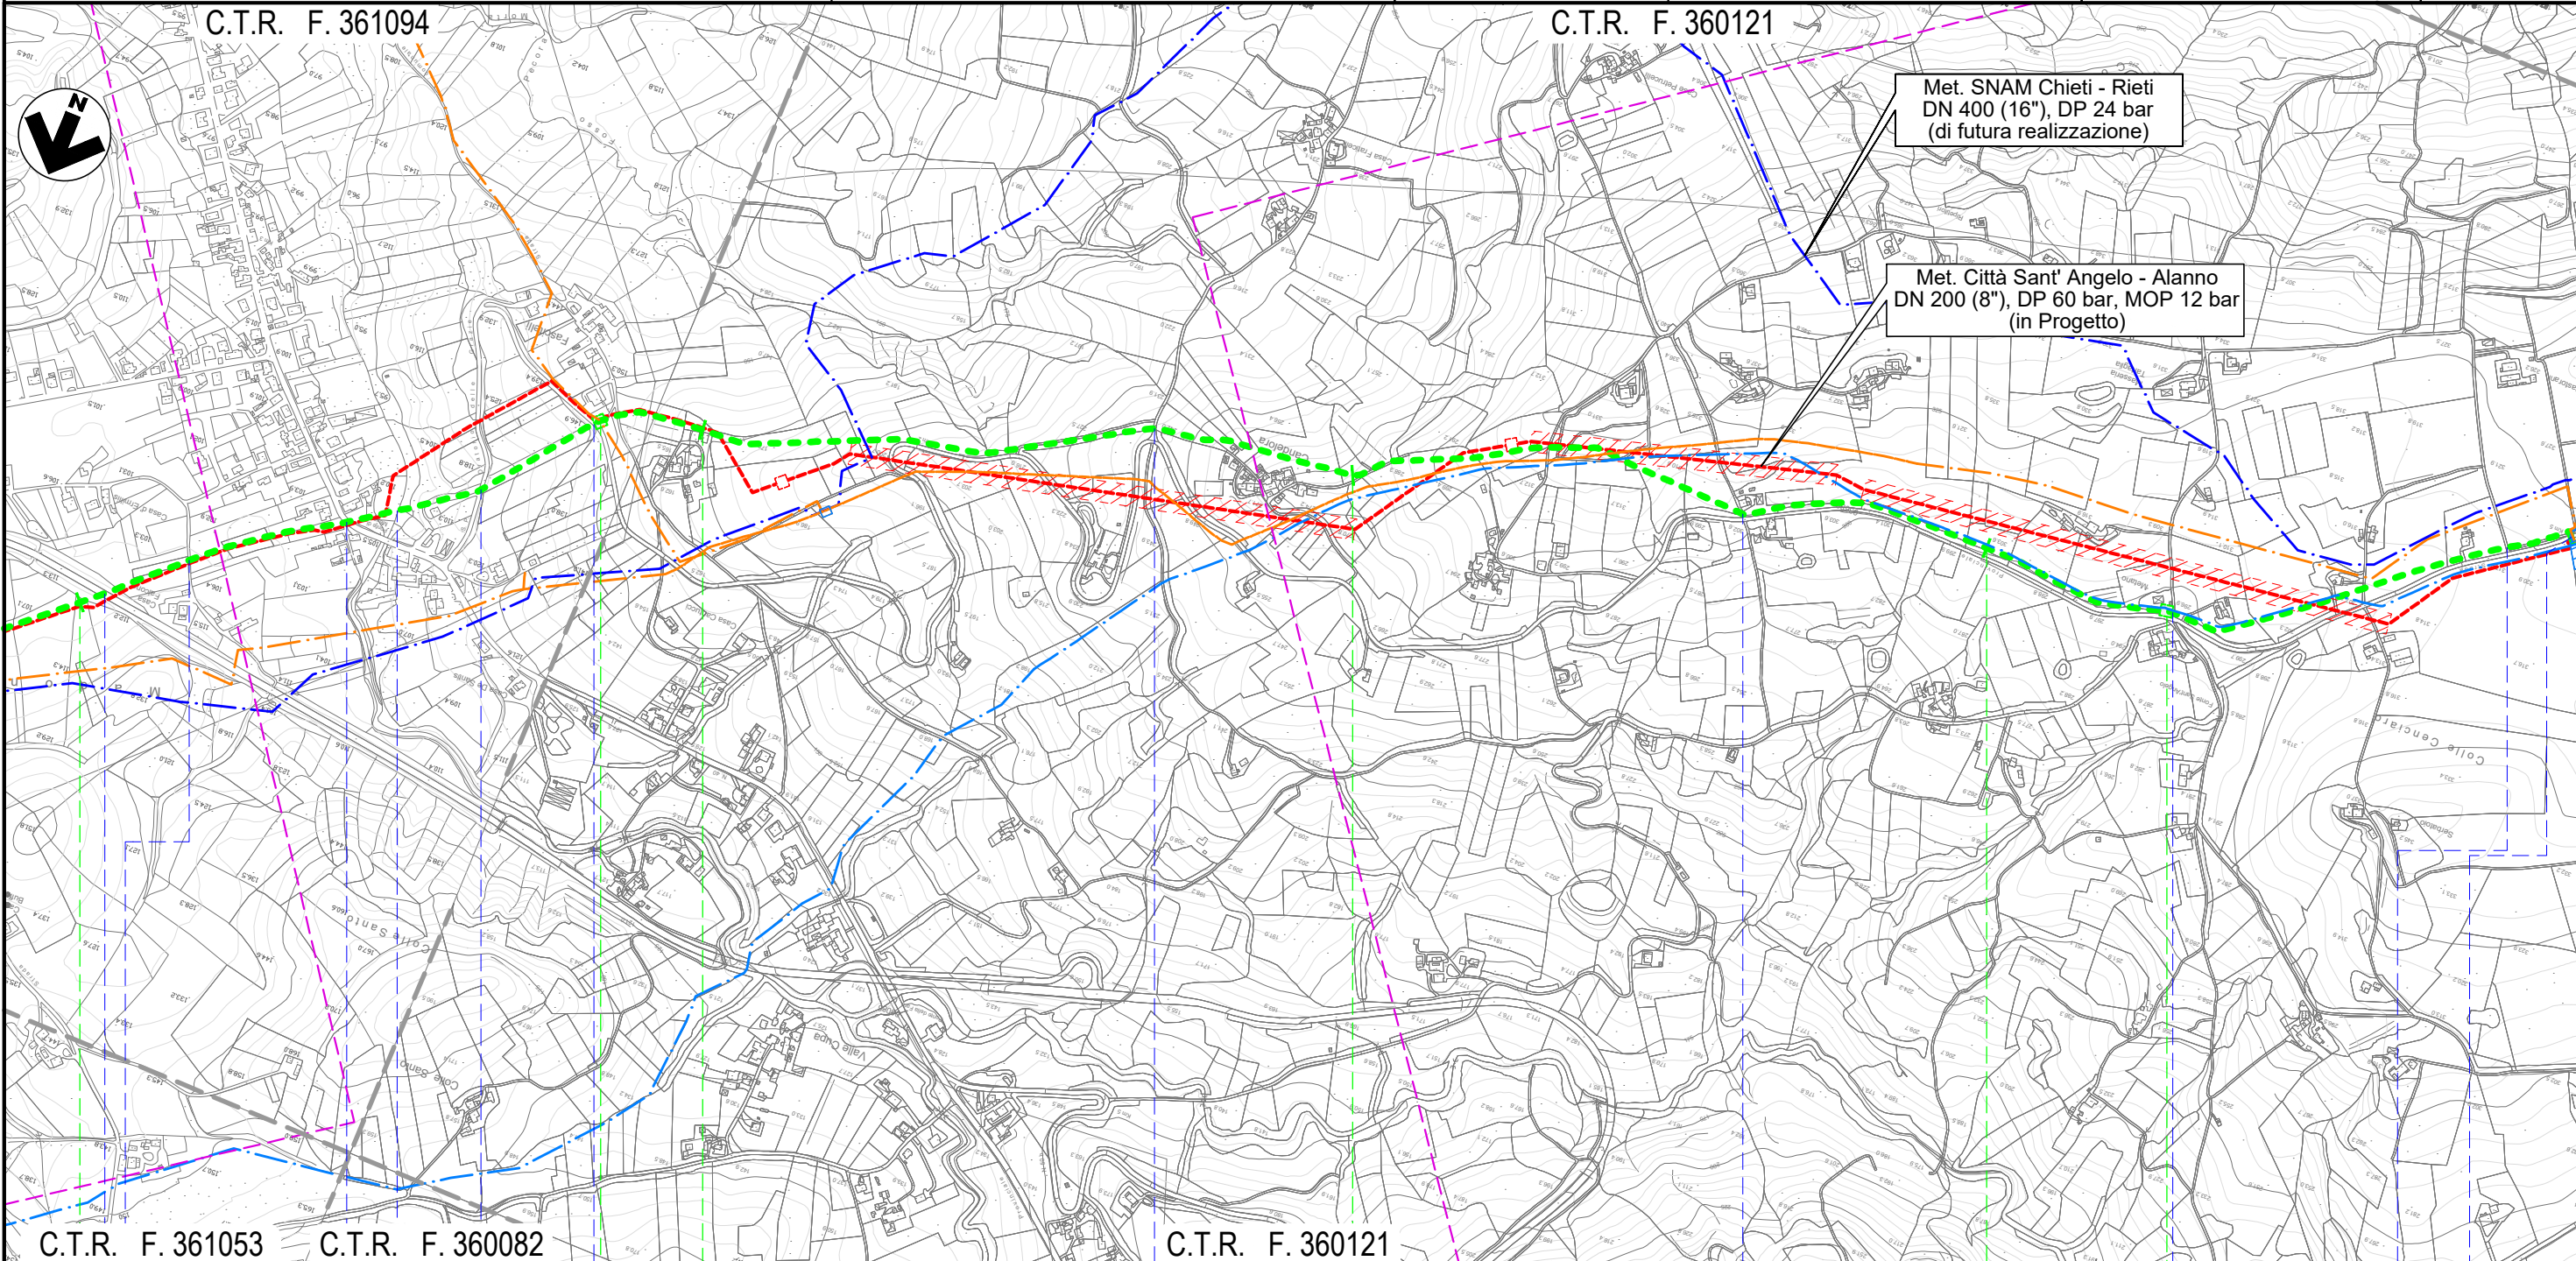

C.T.R. F. 361053

C.T.R. F. 360082

C.T.R. F. 360121

37

38

39

40

ALANNO

PESCARA

NODO 6680

NODO 6690

NODO 6320

Strada Consortile • Via E. Berlinguer • S.P. n. 40 • Il Fossatello • S.P. n. 49-2 • S.P. n. 49-2

• Via Fraticelli

• Via Colle del Vento

• Via Colle del Vento

• Via Colle del Vento


• S.P. n. 49-2

Il presente disegno e' di proprieta' aziendale - La Societa' tutelera' i propri diritti a termine di legge.

METANODOTTO CITTA' SANT'ANGELO - ALANNO

Dismissione Condotta Esistente
STRUMENTI DI TUTELA E PIANIFICAZIONE REGIONALI


Quadro d'unione

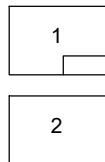

0	13/07/21	EMMISSIONE PER ENTI	DEL VECCHIO	FRANCESCONE	BANCI
REV.	DATA	DESCRIZIONE	ELABORATO	VERIFICATO	APPROVATO
		Progettista	5719-001		
			D-PG-D-1010		



Foglio
14
di 14
Scala
1:10.000

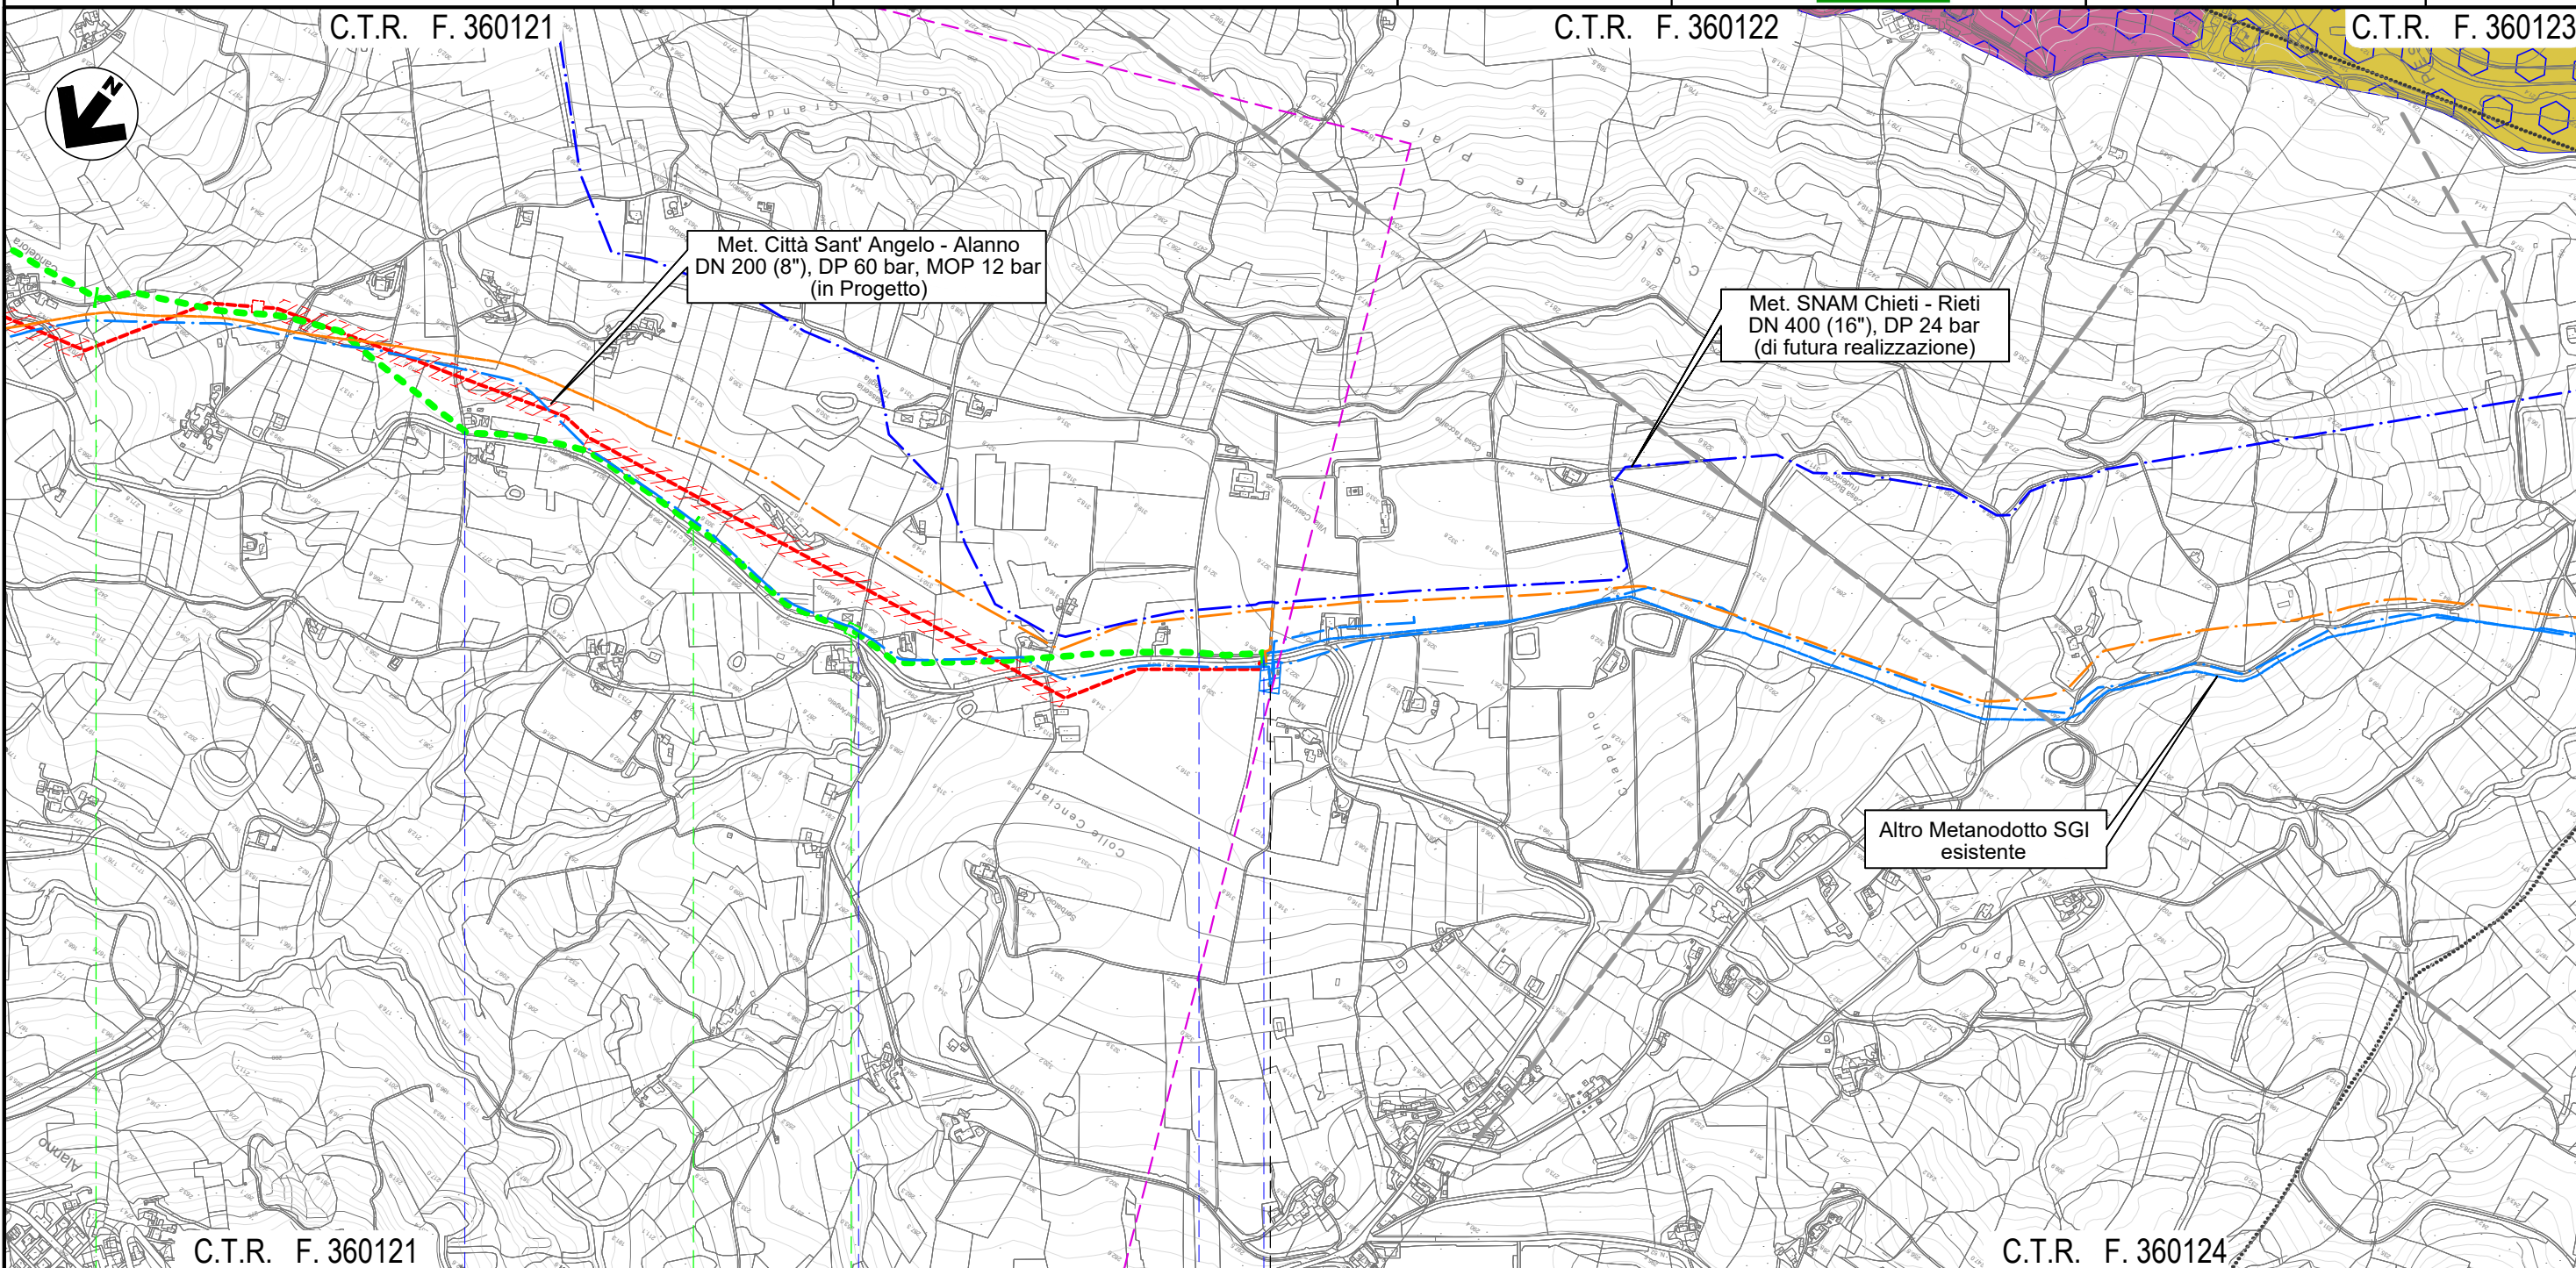

Il presente disegno e' di proprieta' aziendale - La Societa' tutelera' i propri diritti a termine di legge.

39	40	40+940	
ALANNO			
PESCARA			
● Via Colle del Vento	▶ NODO 6690	▶ NODO 6320	● S.P. n. 49-2