

LEGENDA

SIMBOLOGIA CARTOGRAFICA

- Metanodotto in progetto
DN 200 (8"), DP 60 bar, MOP 12 bar
- Metanodotto da dismettere
DN 175 (7"), MOP 12 bar
- Opere connesse da dismettere
- Metanodotto in esercizio
da ricollegare
- Metanodotti SGI esistenti
- Altri Metanodotti esistenti
- Aree impianti stacco-terminale
in progetto
- Aree impianti stacco-terminale
SGI esistenti
- Aree impianti esistenti
- Opere connesse in progetto
- T.O.C. - Trivelle spingitubo principali
- Impianti di linea in progetto
- Impianti di linea da porre fuori
esercizio e recuperare
- Impianti di linea in esercizio
- Limite sovrapposizione fogli
- Metanodotto SNAM Chieti - Rieti
DN 400 (16") DP=MOP 24 bar
(di futura realizzazione)

Ricollegamento / Interconnessione
DN xxx (x"), DP xx bar, MOP xx bar
L = xx m

SIMBOLOGIA MECCANICA

- Punto di intercettazione di linea (P.I.L.)
- Punto di intercettazione di derivazione importante (P.I.D.I.)
- Punto di intercettazione e derivazione semplice con stacco da linea (P.I.D.S.)
- Punto di intercettazione di derivazione importante
con discaggio di allacciamento (P.I.D.I.)
- Impianto di riduzione/regolazione della pressione




COROGRAFIA 1:250.000



Il presente disegno e' di proprieta' aziendale - La Societa' tutelera' i propri diritti a termine di legge.

Progressiva chilometrica	N.				
Comuni		COMUNE			
Province		PROVINCIA			
Impianti		TIPO - N. - PROG.	TIPO - N. - ESISTENTE DA MODIFICARE	TIPO - N. - ESISTENTE	
Attraversamenti			TIPOLOGIA ATTRAVERSATA (SS n.##, corso d'acqua, ferrovia, ecc.)		
Attraversamenti (opere connesse)			TIPOLOGIA ATTRAVERSATA (SS n.##, corso d'acqua, ferrovia, ecc.)		

0	13/07/21	EMISSIONE PER ENTI			DEL VECCHIO	FRANCESCONE	BANCI
REV.	DATA	DESCRIZIONE			ELABORATO	VERIFICATO	APPROVATO
		Progettista				COMMESSA 5719	UNITA' 001
METANODOTTO CITTA' SANT'ANGELO - ALANNO					DISEGNO P-PG-D-1041		
					REVISIONE 0		
STRUMENTI DI TUTELA E PIANIFICAZIONE PROVINCIALI					FG.	1	DI 14
					SCALA 1:10.000		

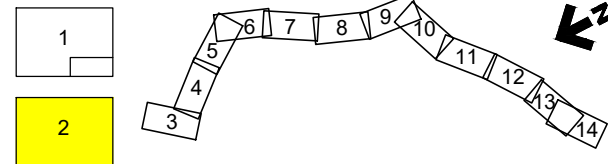

0	13/07/21	EMISSIONE PER ENTI	DEL VECCHIO	FRANCESCONE	BANCI
REV.	DATA	DESCRIZIONE	ELABORATO	VERIFICATO	APPROVATO
		Progettista			
			Comm.	5719-001	
			Dis.	P-PG-D-1041	

STRUMENTI DI TUTELA E PIANIFICAZIONE PROVINCIALI

LEGENDA TEMATICA

Piano Territoriale di Coordinamento Provinciale di Chieti (P.T.C.P. approvato con D.C.P. n.CON/14 del 22/03/2002)

PARCHI FLUVIALI

Piano Territoriale di Coordinamento Provinciale di Pescara (P.T.C.P. approvato con D.C.P. n.78 del 25/05/2001)

V2 CONNESSIONE

CORRIDOIO ECOBIOLOGICO E NODO ECOAMBIENTALE

V3 FILTRO AMBIENTALE

FILTRO DI PERMEABILITA' DI PRIMO LIVELLO

FILTRO DI PERMEABILITA' DI SECONDO LIVELLO

V4 RETE DEL VERDE URBANO

PENETRANTI

CAPOSALDI DEL VERDE URBANO

V5 CAPOSALDO DELLA PRODUZIONE AGRICOLA

AREA A RISCHIO IDRAULICO

RISCHIO IDRAULICO MOLTO ELEVATO R4

RISCHIO IDRAULICO ELEVATO R3

AREA DI BACINO PROVINCIALE PER LA PROTEZIONE CIVILE

METANODOTTO CITTA' SANT'ANGELO - ALANNO

STRUMENTI DI TUTELA E PIANIFICAZIONE PROVINCIALI

C.T.R. F. 351062


Quadro d'unione



0	13/07/21	EMMISSIONE PER ENTI	DEL VECCHIO	FRANCESCONE	BANCI	Foglio 3
REV.	DATA	DESCRIZIONE	ELABORATO	VERIFICATO	APPROVATO	di 14
Progettista			Comm. 5719-001		Scala 1:10.000	
S.G.I. Società Gasdotti Italia S.P.A.			Dis. P-PG-D-1041		C.T.R. F. 351104	
Enereco						

C.T.R. F. 351101


C.T.R. F. 351104

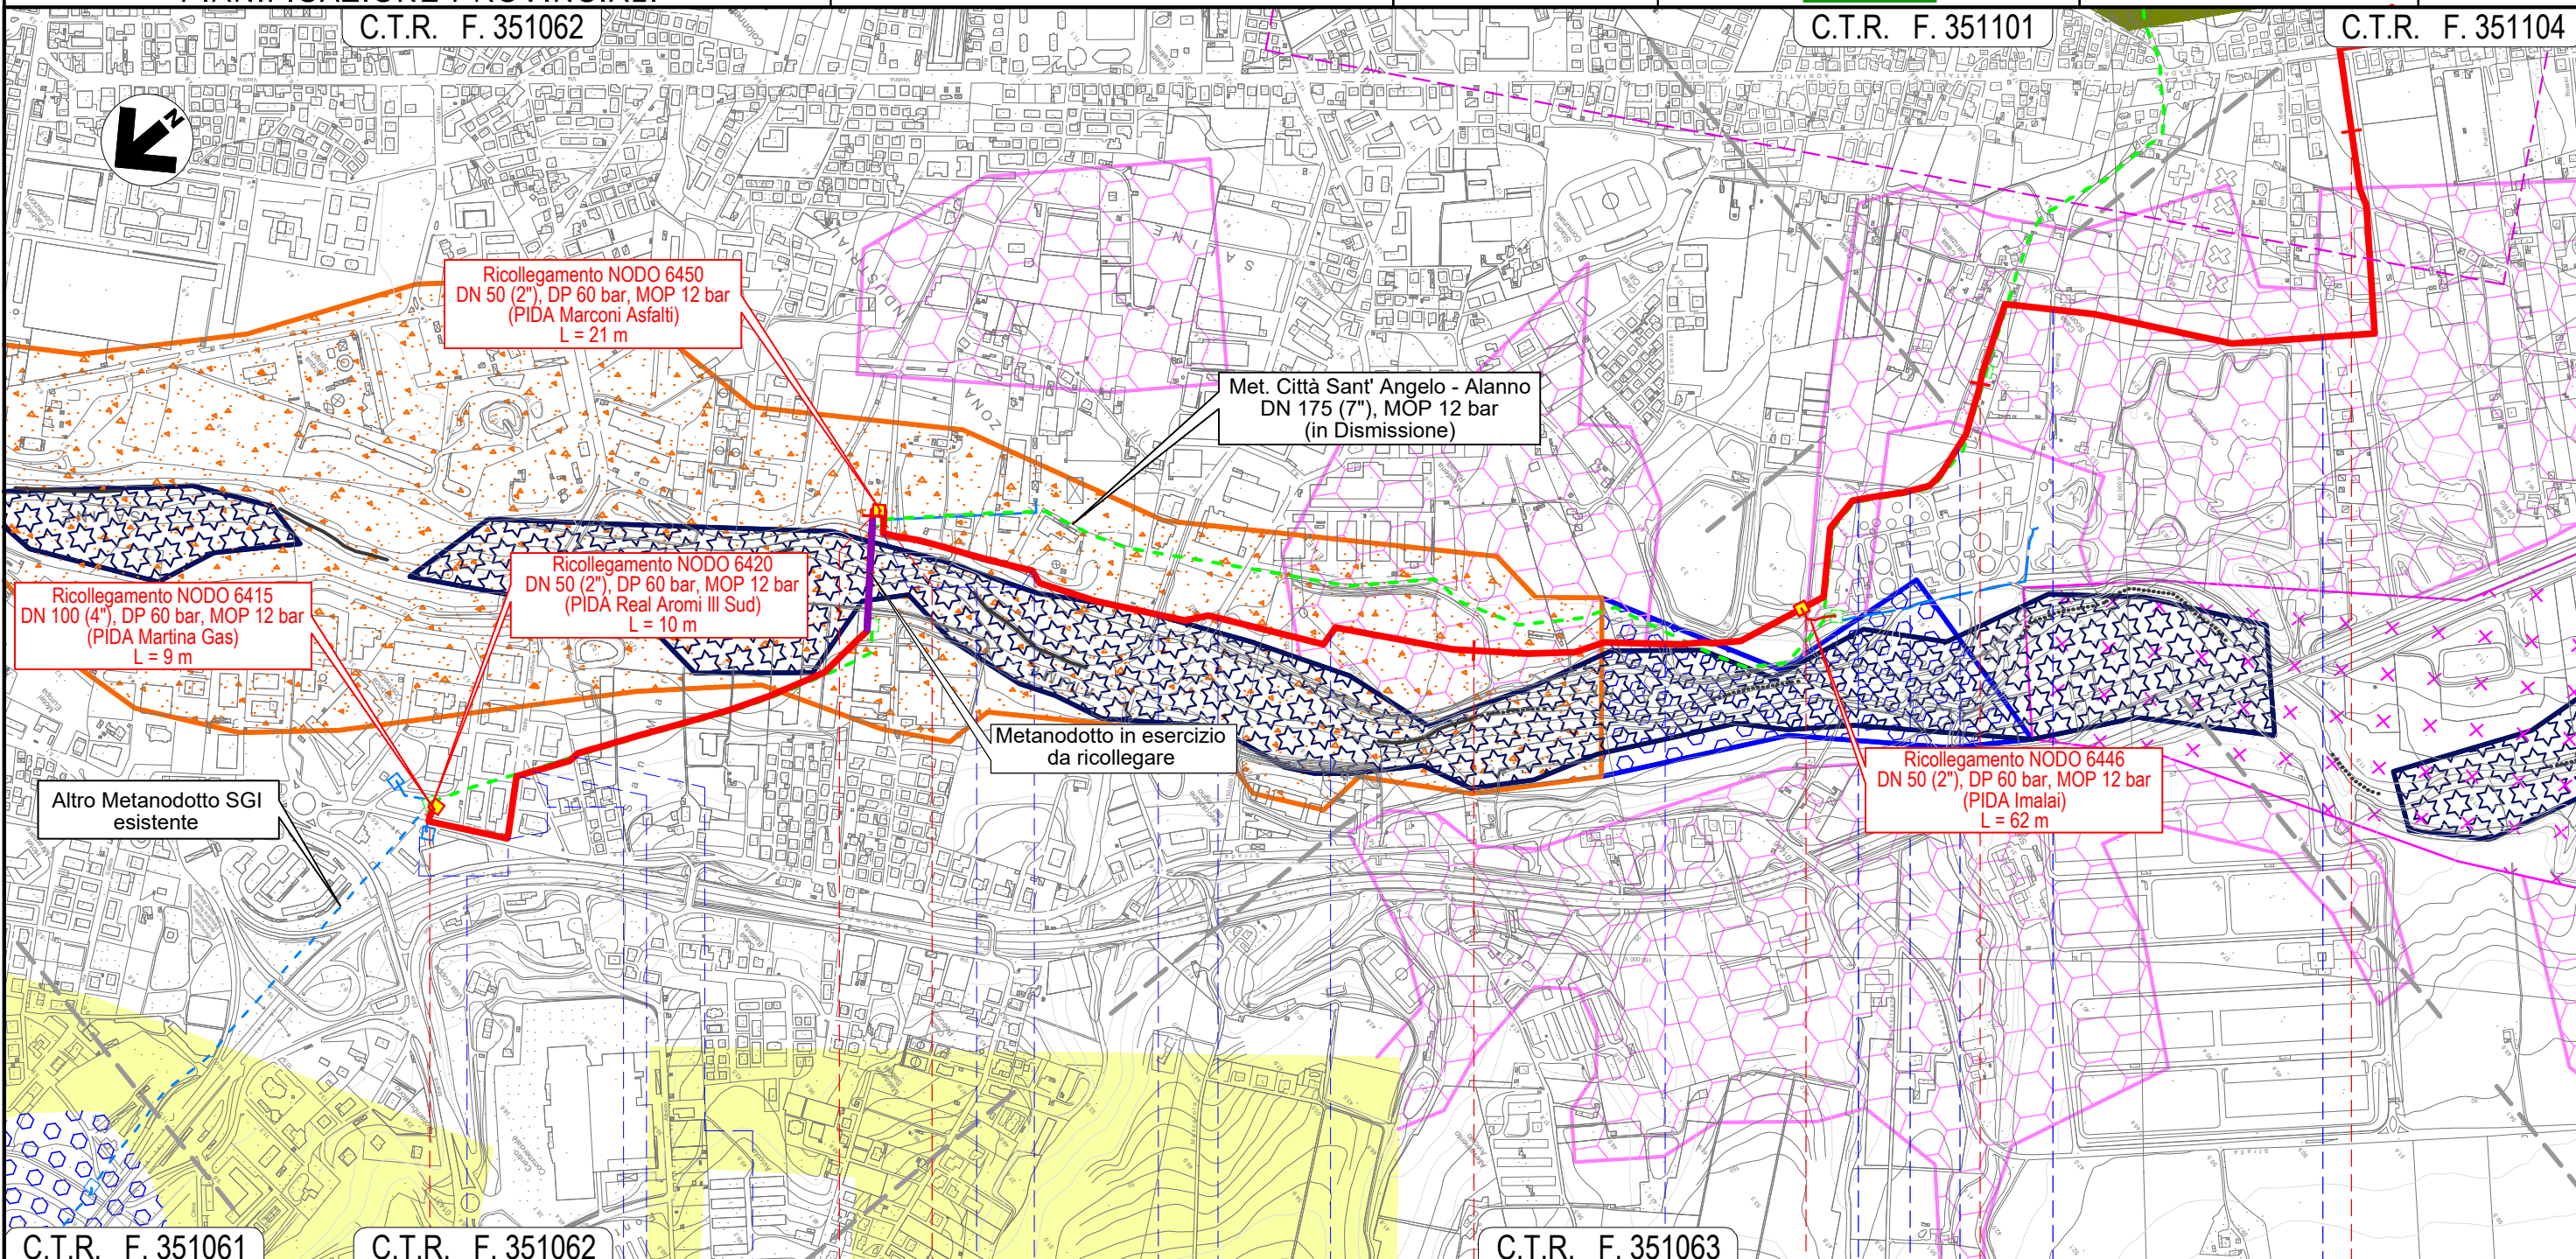

C.T.R. F. 351061

C.T.R. F. 351062

C.T.R. F. 351063

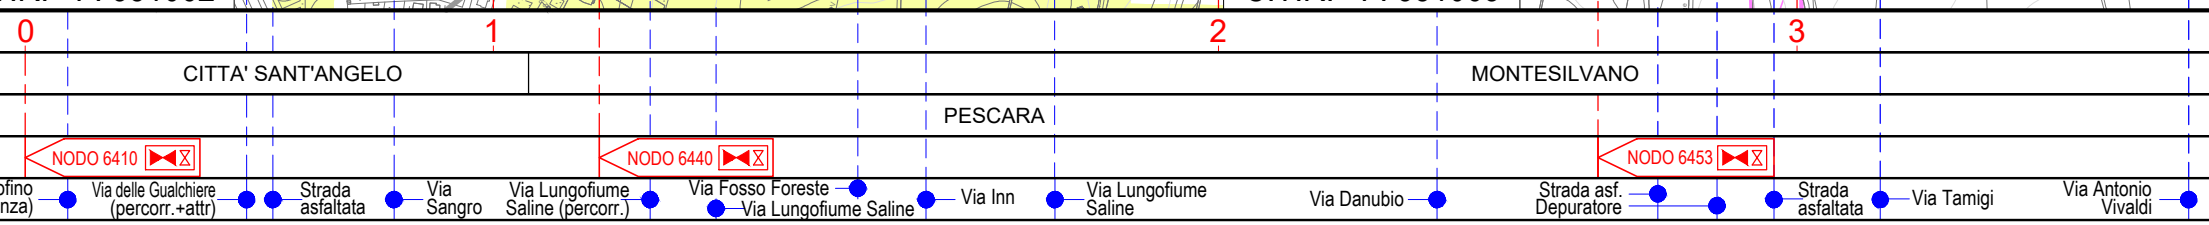


Il presente disegno e' di proprieta' aziendale - La Societa' tutelera' i propri diritti a termine di legge.

METANODOTTO CITTA' SANT'ANGELO - ALANNO

STRUMENTI DI TUTELA E PIANIFICAZIONE PROVINCIALI


Quadro d'unione

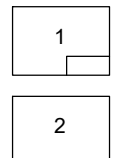

0	13/07/21	EMISSIONE PER ENTI	DEL VECCHIO	FRANCESCONE	BANCI	Foglio 5 di 14 Scala 1:10.000
REV.	DATA	DESCRIZIONE	ELABORATO	VERIFICATO	APPROVATO	
			Progettista 			Comm. 5719-001
						Dis. P-PG-D-1041

C.T.R. F. 351101

C.T.R. F. 351113

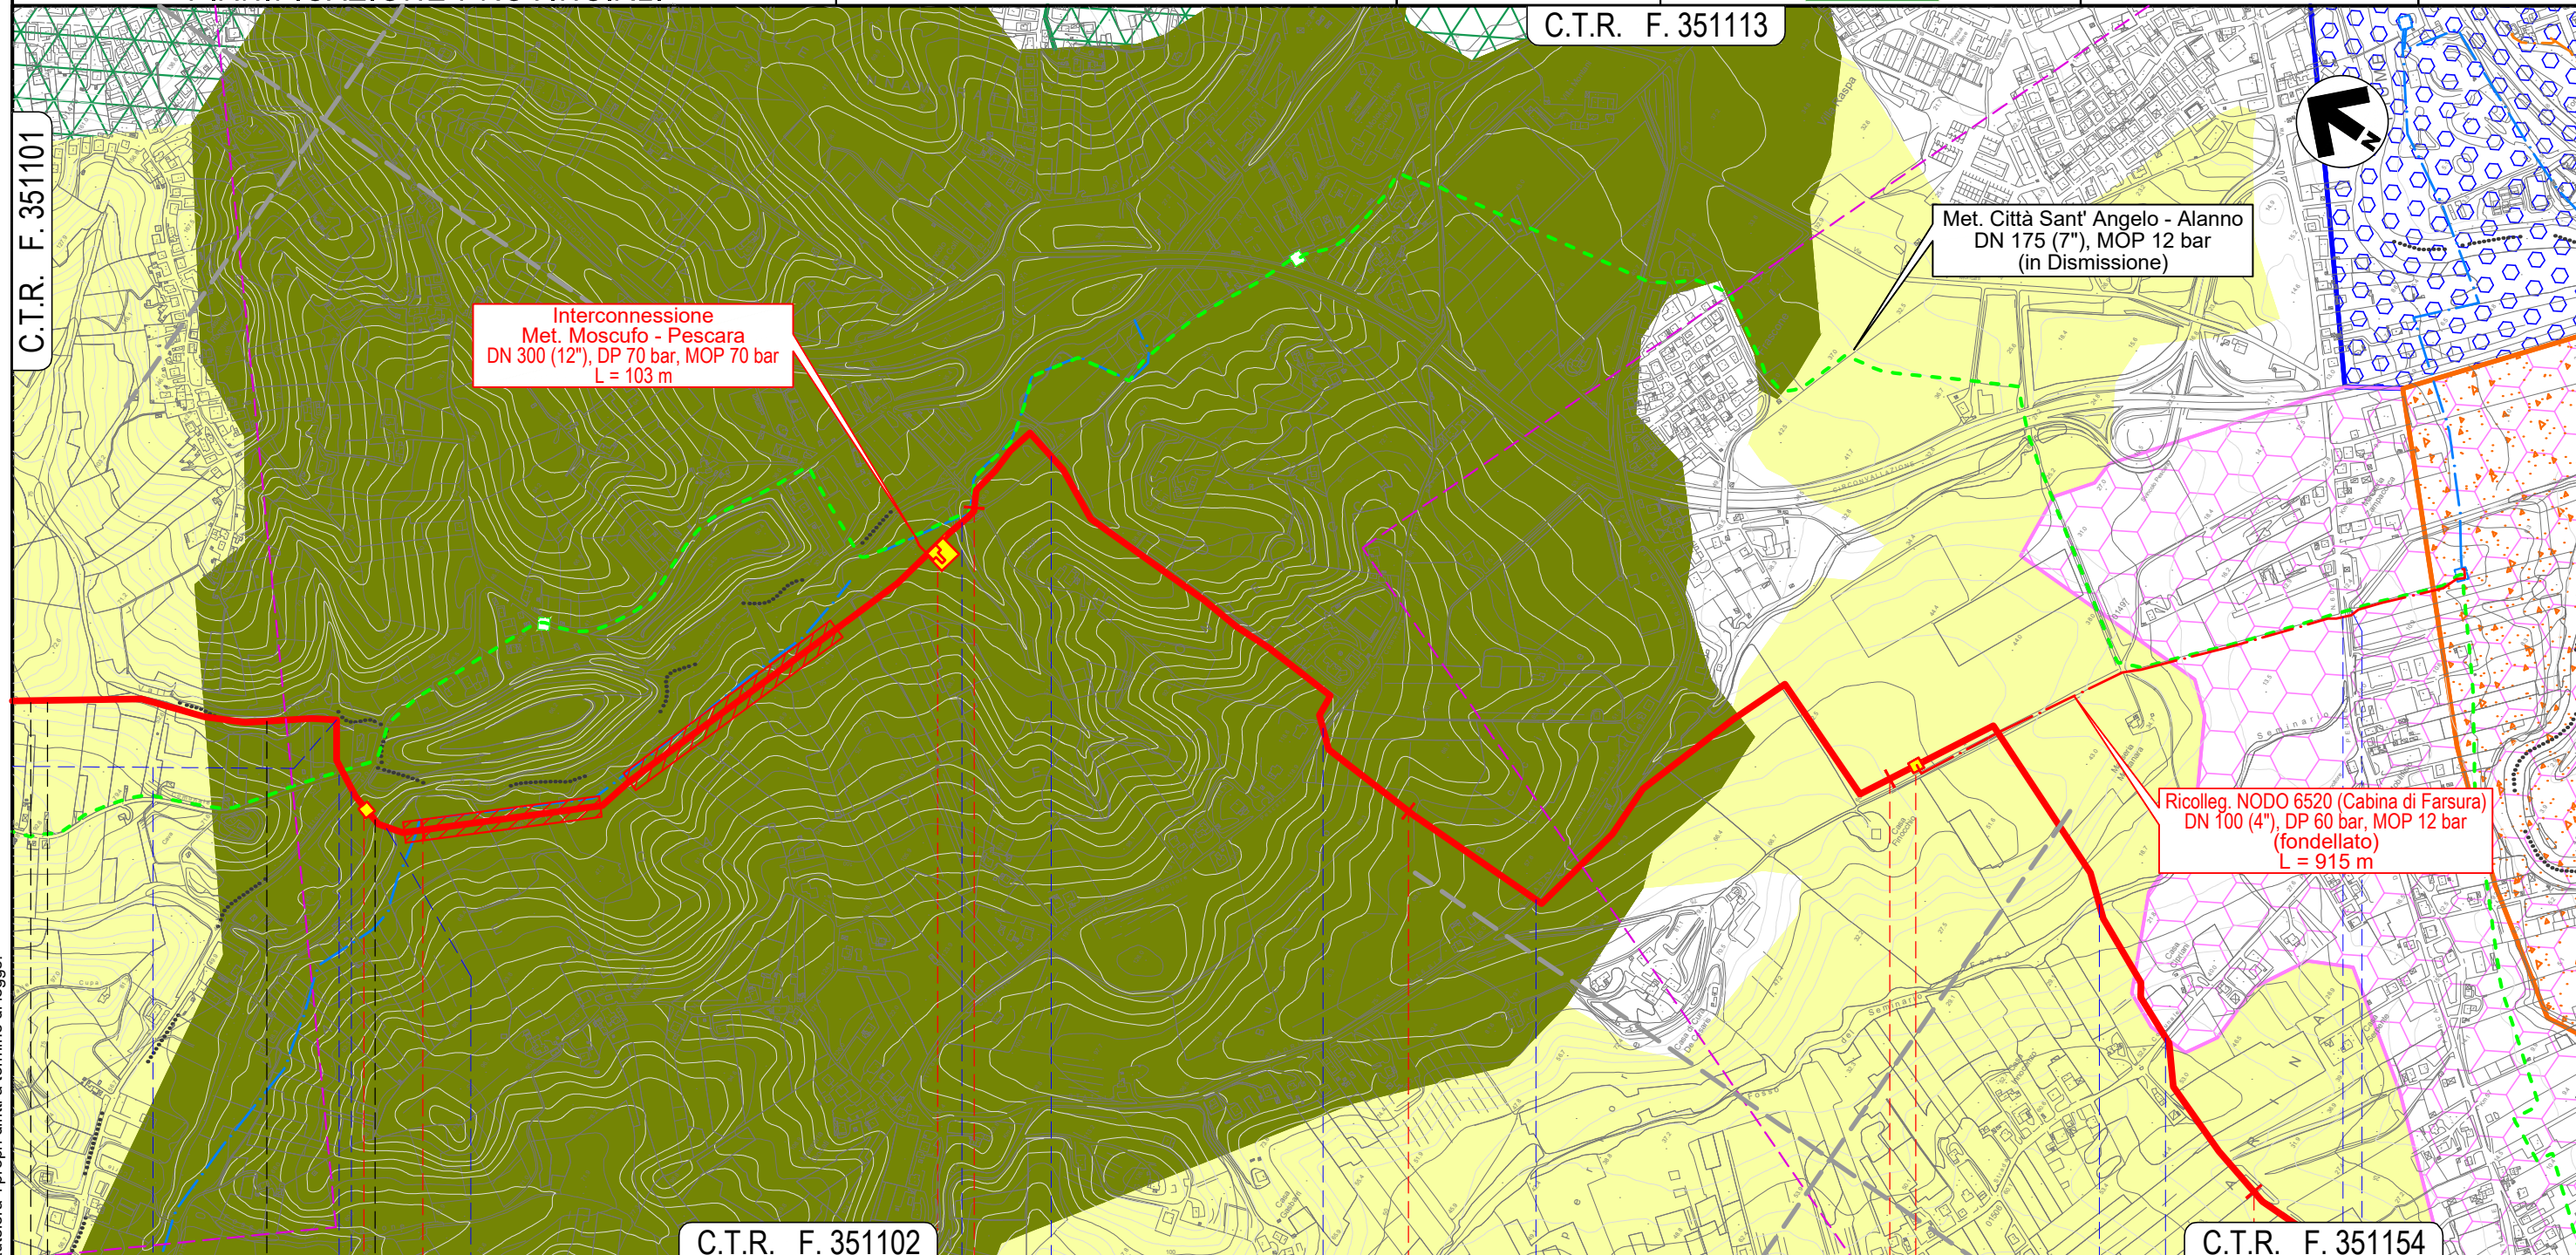

C.T.R. F. 351102

C.T.R. F. 351154

9		10		11		12		13	
MONTESILVANO	PESCARA	SPOLTORE				PESCARA			
PESCARA									
Fosso Valle Furci (percorrenza)		NODO 6490		NODO 6495		NODO 6505		Fosso del Seminario	
Strada C.le Trave	Via dei Frassini	Fosso Grande	Fosso	Via Fonte Vecchia	Via Valle Carbone	S.R. n.16 bis	Fosso del Seminario	Via Pescarina	
S.R. n.602 Fosso del Seminario									


Il presente disegno e' di proprieta' aziendale - La Societa' tutelera' i propri diritti a termine di legge.

METANODOTTO CITTA' SANT'ANGELO - ALANNO


STRUMENTI DI TUTELA E PIANIFICAZIONE PROVINCIALI

C.T.R. F. 351154

Quadro d'unione

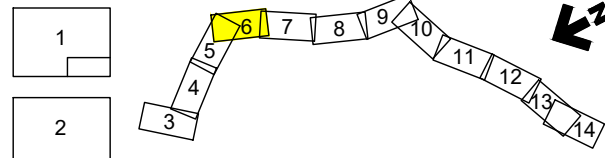

0	13/07/21	EMISSIONE PER ENTI	DEL VECCHIO	FRANCESCO	BANCI	Foglio 6 di 14 Scala 1:10.000
REV.	DATA	DESCRIZIONE	ELABORATO	VERIFICATO	APPROVATO	
Progettista			Comm. 5719-001			C.T.R. F. 351153
			Dis. P-PG-D-1041			

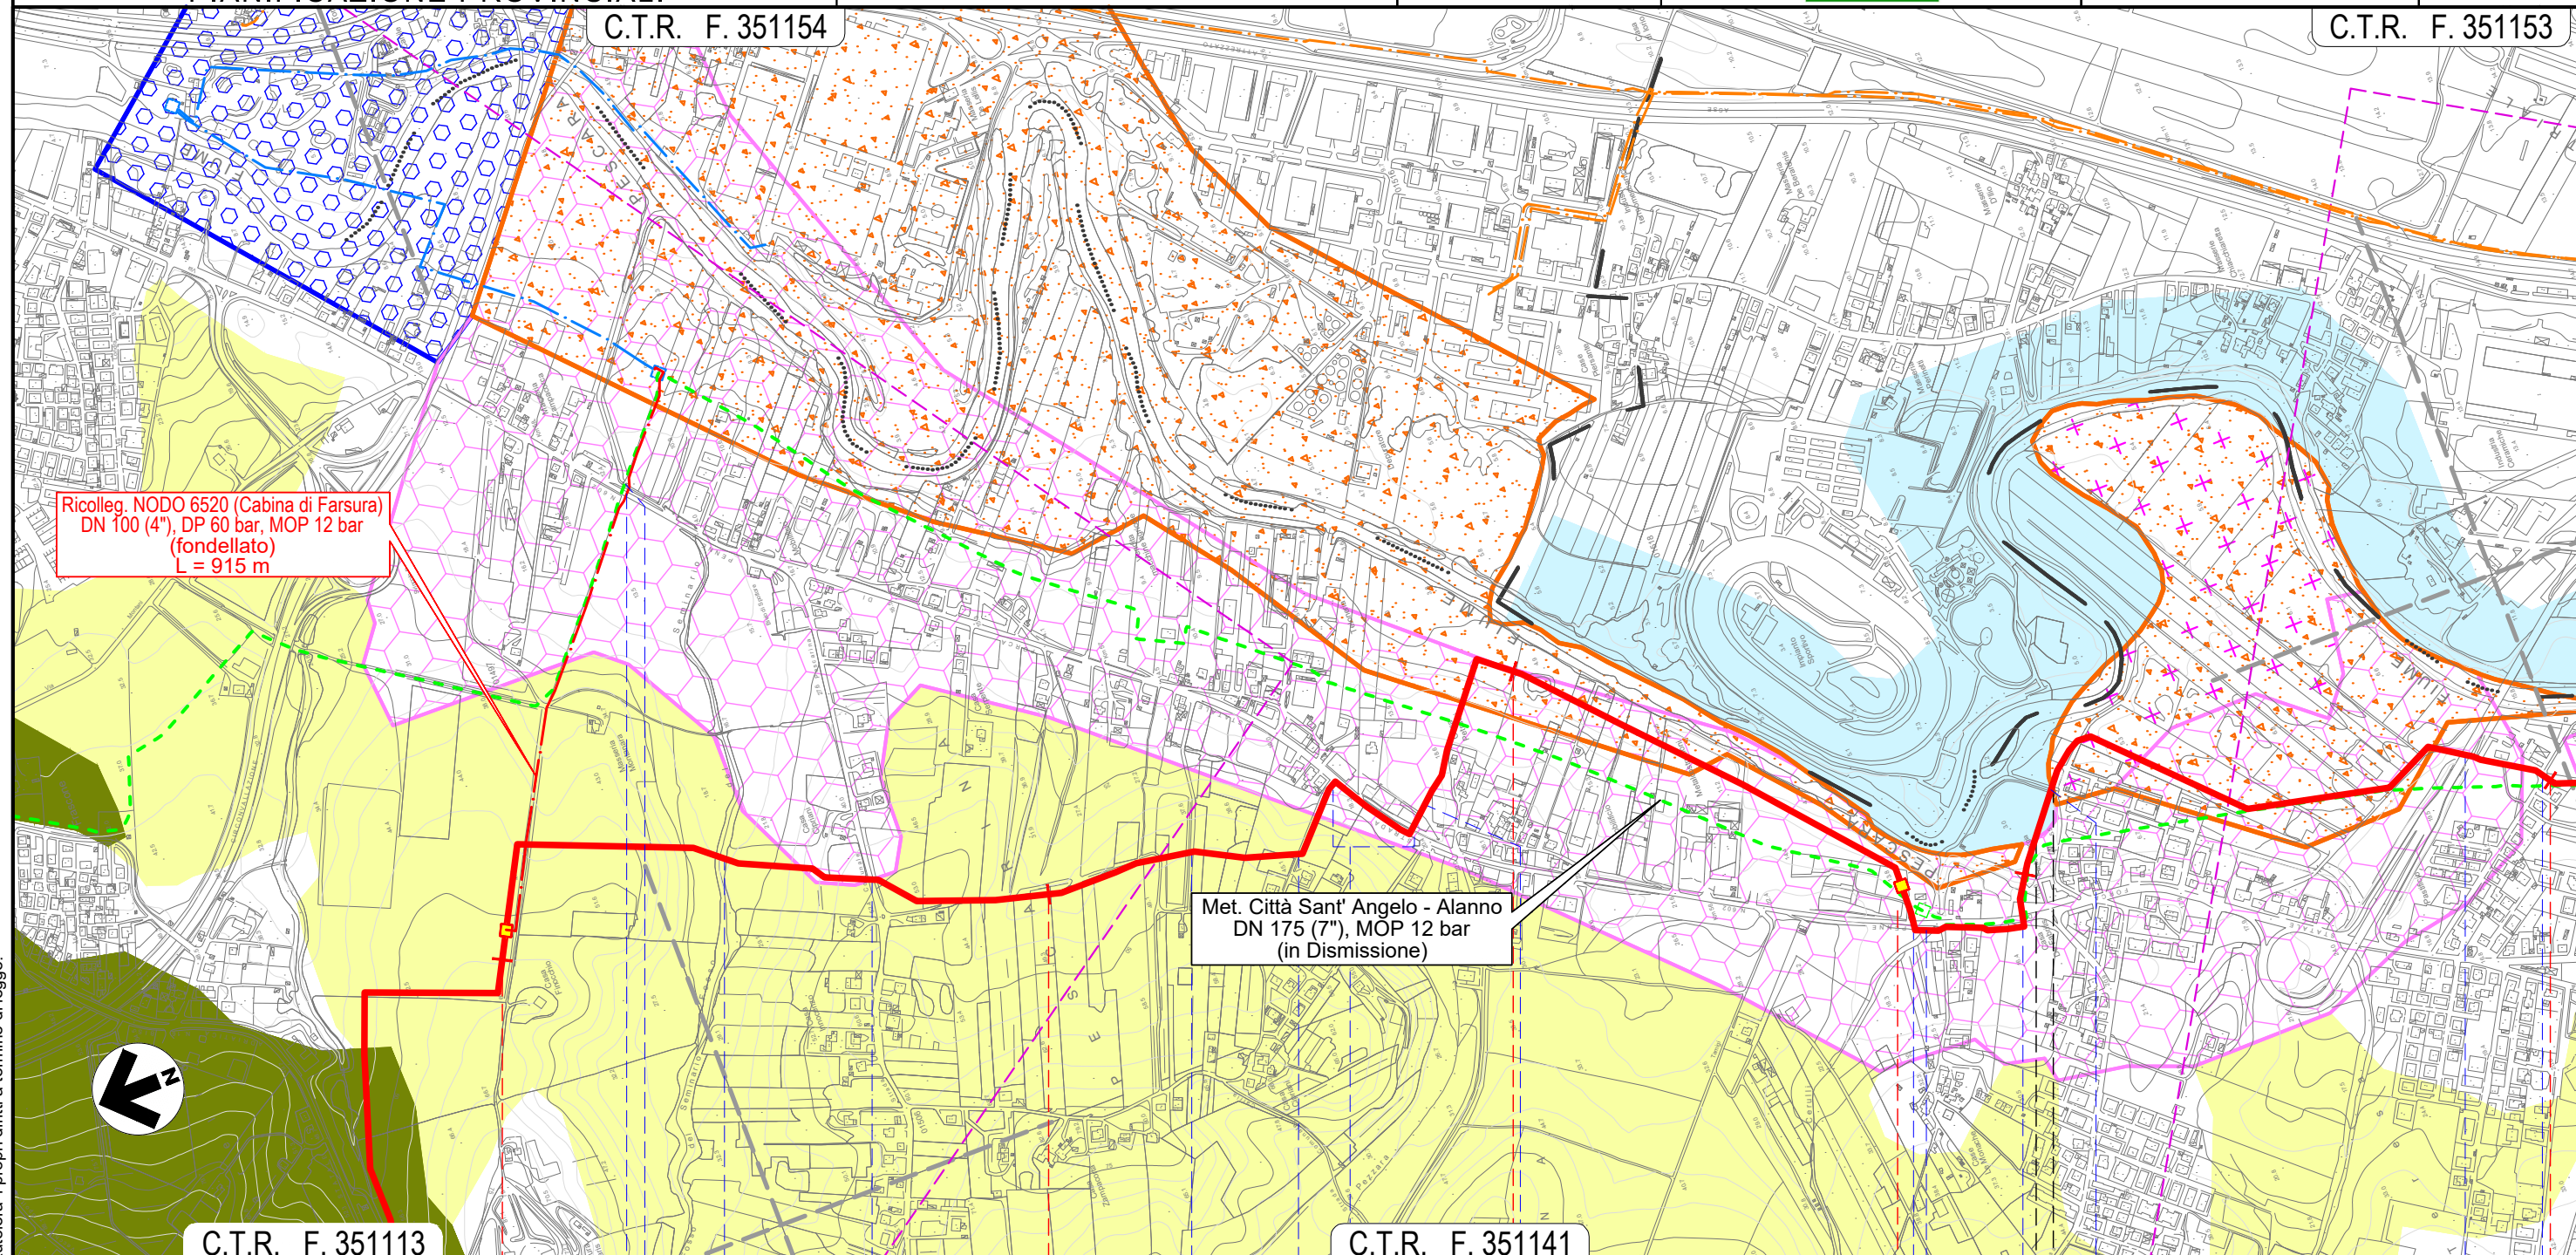

Il presente disegno e' di proprieta' aziendale - La Societa' tutelera' i propri diritti a termine di legge.

12	13	14	15	16
		SPOLTORE PESCARA		SAN GIOVANNI TEATINO CHIETI
				SPOLTORE PESCARA
	Fosso del Seminario	Via Pescarina	Via Mare Adriatico	Via Loira
		S.R. n.602 (percorrenza+attr.)	Fosso	
			S.R. n.602	Fosso
			S.R. n.602	Fosso
			Via Aterno	Via Pescara
	S.R. n.602	Fosso del Seminario		

METANODOTTO CITTA' SANT'ANGELO - ALANNO


STRUMENTI DI TUTELA E
PIANIFICAZIONE PROVINCIALI

C.T.R. F. 351153


C.T.R. F. 351142

C.T.R. F. 361021

Quadro d'unione

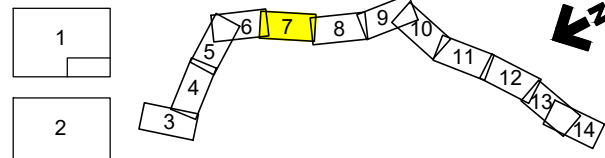

0	13/07/21	EMISSIONE PER ENTI	DEL VECCHIO	FRANCESCONE	BANCI	Foglio 7
REV.	DATA	DESCRIZIONE	ELABORATO	VERIFICATO	APPROVATO	di 14
Progettista			Comm. 5719-001			Scala 1:10.000
Dis. P-PG-D-1041						

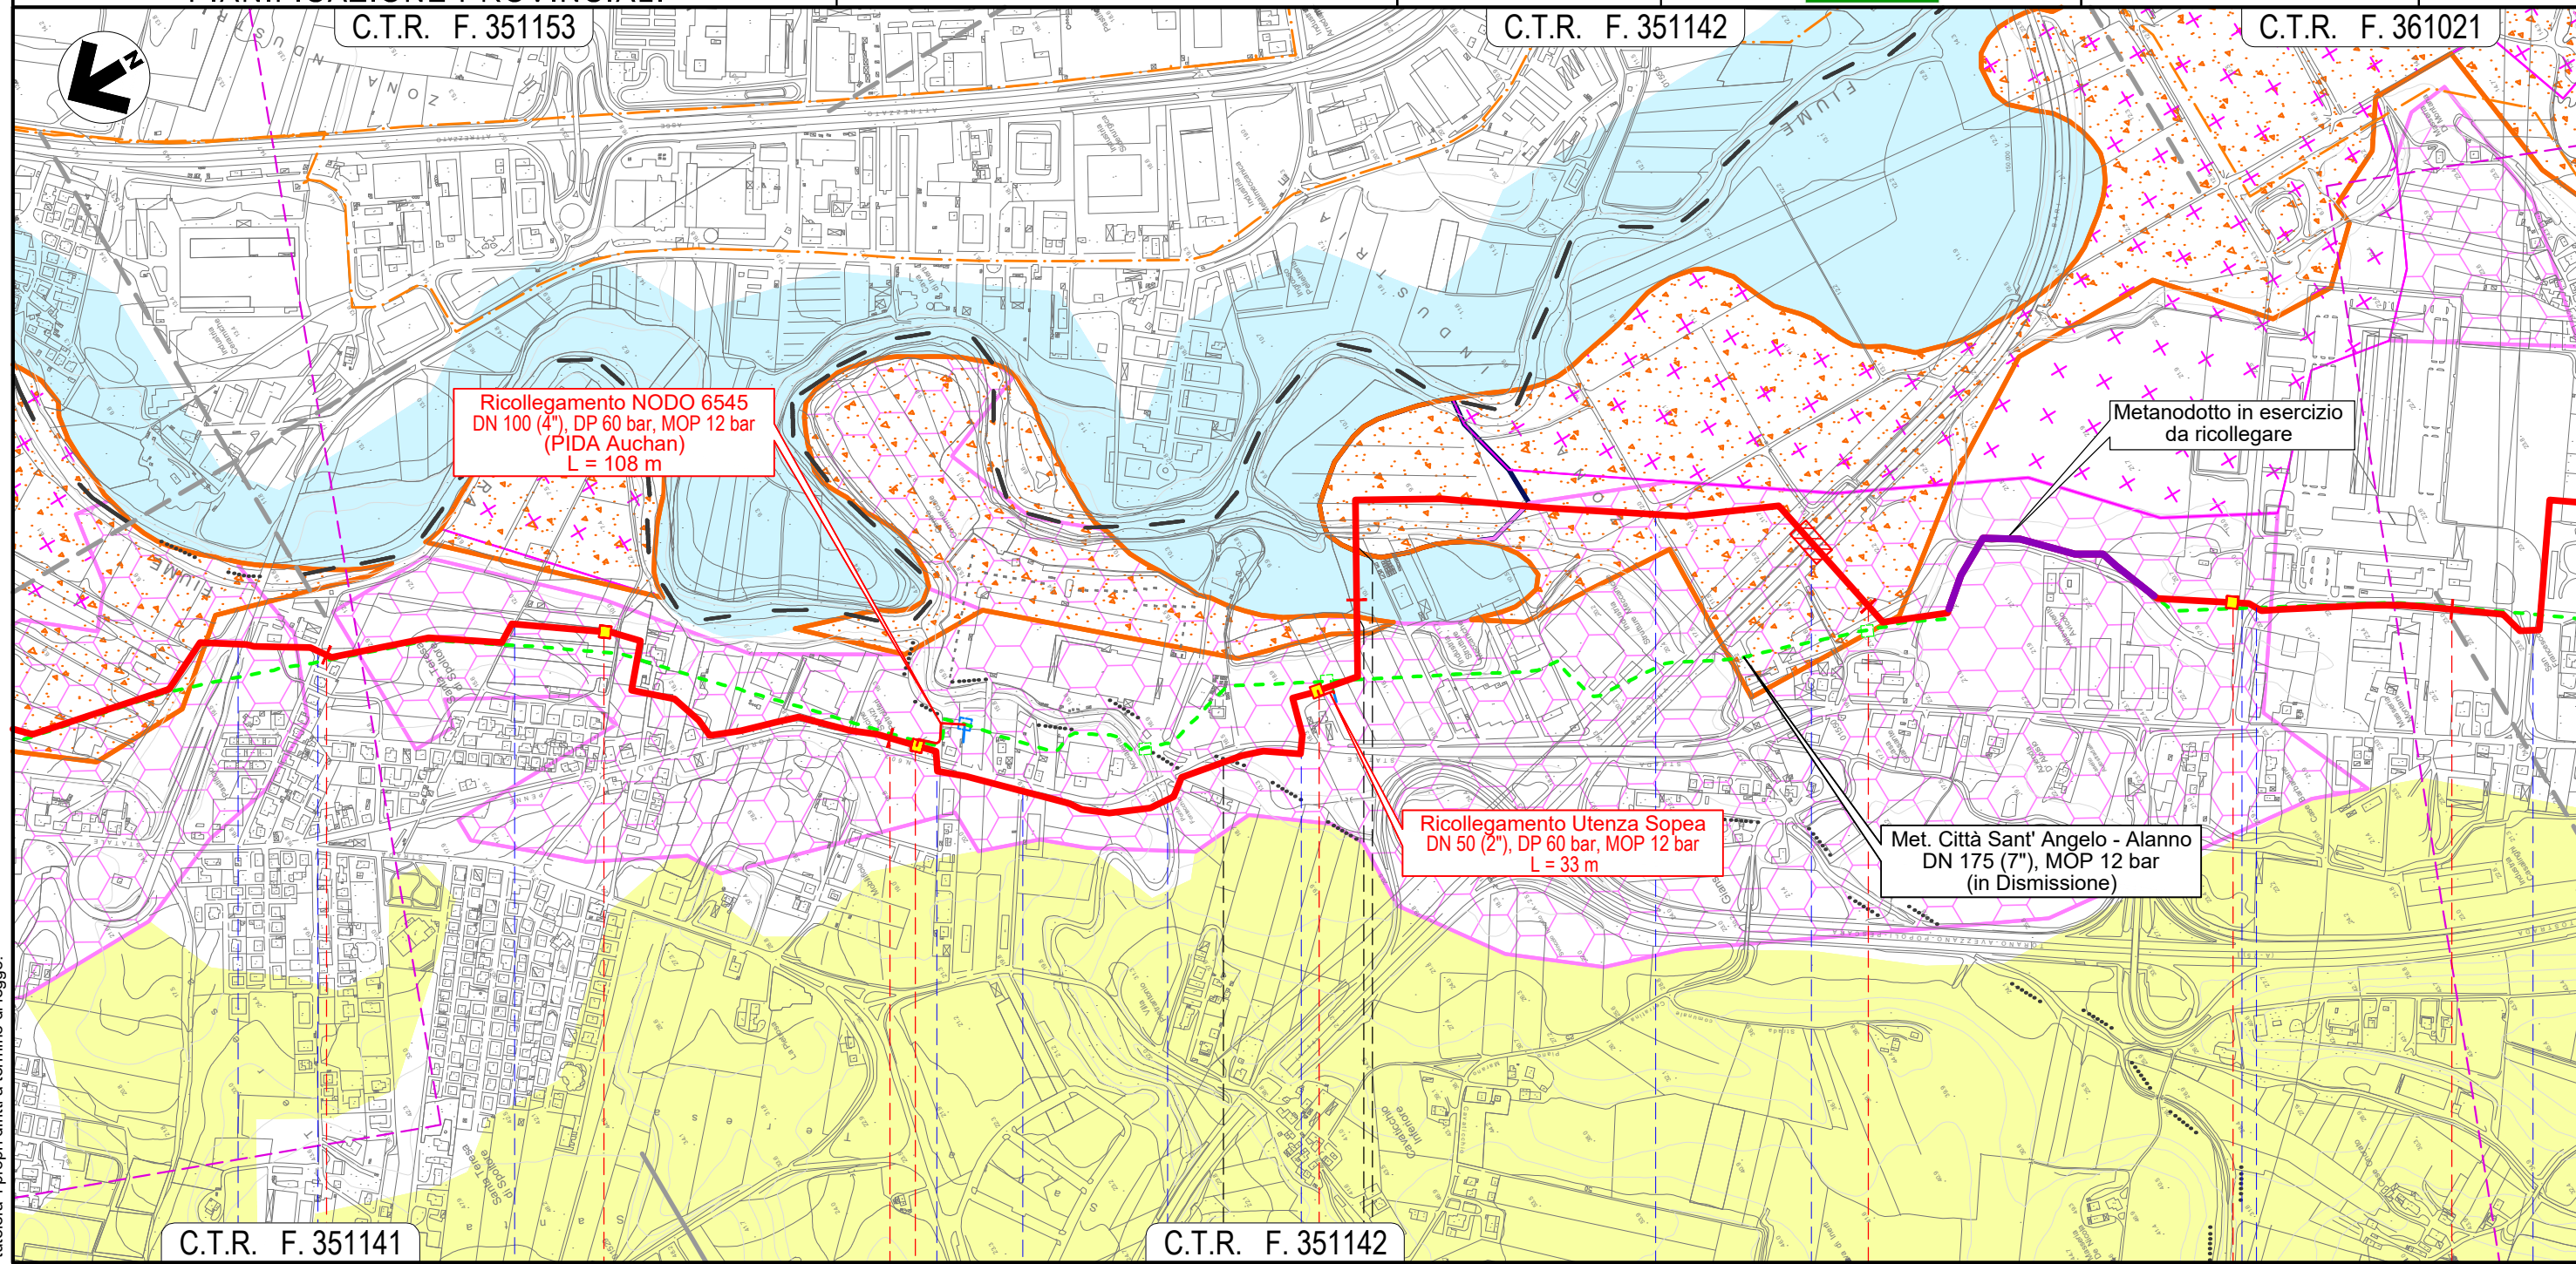

C.T.R. F. 351141

C.T.R. F. 351142

16

17

18

19

20

SPOLTORE			CEPAGATTI			SAN GIOVANNI TEATINO			CEPAGATTI			
PESCARA						CHIETI						
Via Aterno	Via Pescara	Via Aterno	S.R. n.602	Via Maiella	Fosso Fontecchio	S.R. n.602	Fossi Madonna	Via Nazionale	Autostrada A14	Strada asfaltata	Via Lombardia	S.R. n.602





Il presente disegno e' di proprieta' aziendale - La Societa' tutelera' i propri diritti a termine di legge.

METANODOTTO CITTA' SANT'ANGELO - ALANNO

STRUMENTI DI TUTELA E PIANIFICAZIONE PROVINCIALI

Quadro d'unione

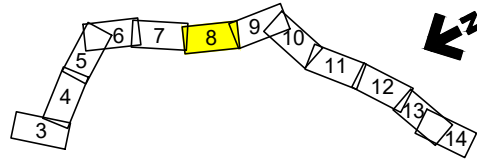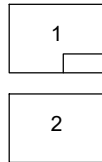


0	13/07/21	EMISSIONE PER ENTI	DEL VECCHIO	FRANCESCO	BANCI
REV.	DATA	DESCRIZIONE	ELABORATO	VERIFICATO	APPROVATO
		Progettista	Comm. 5719-001		
			Dis. P-PG-D-1041		



Foglio 8 di 14
Scala 1:10.000

C.T.R. F. 361021

C.T.R. F. 361022

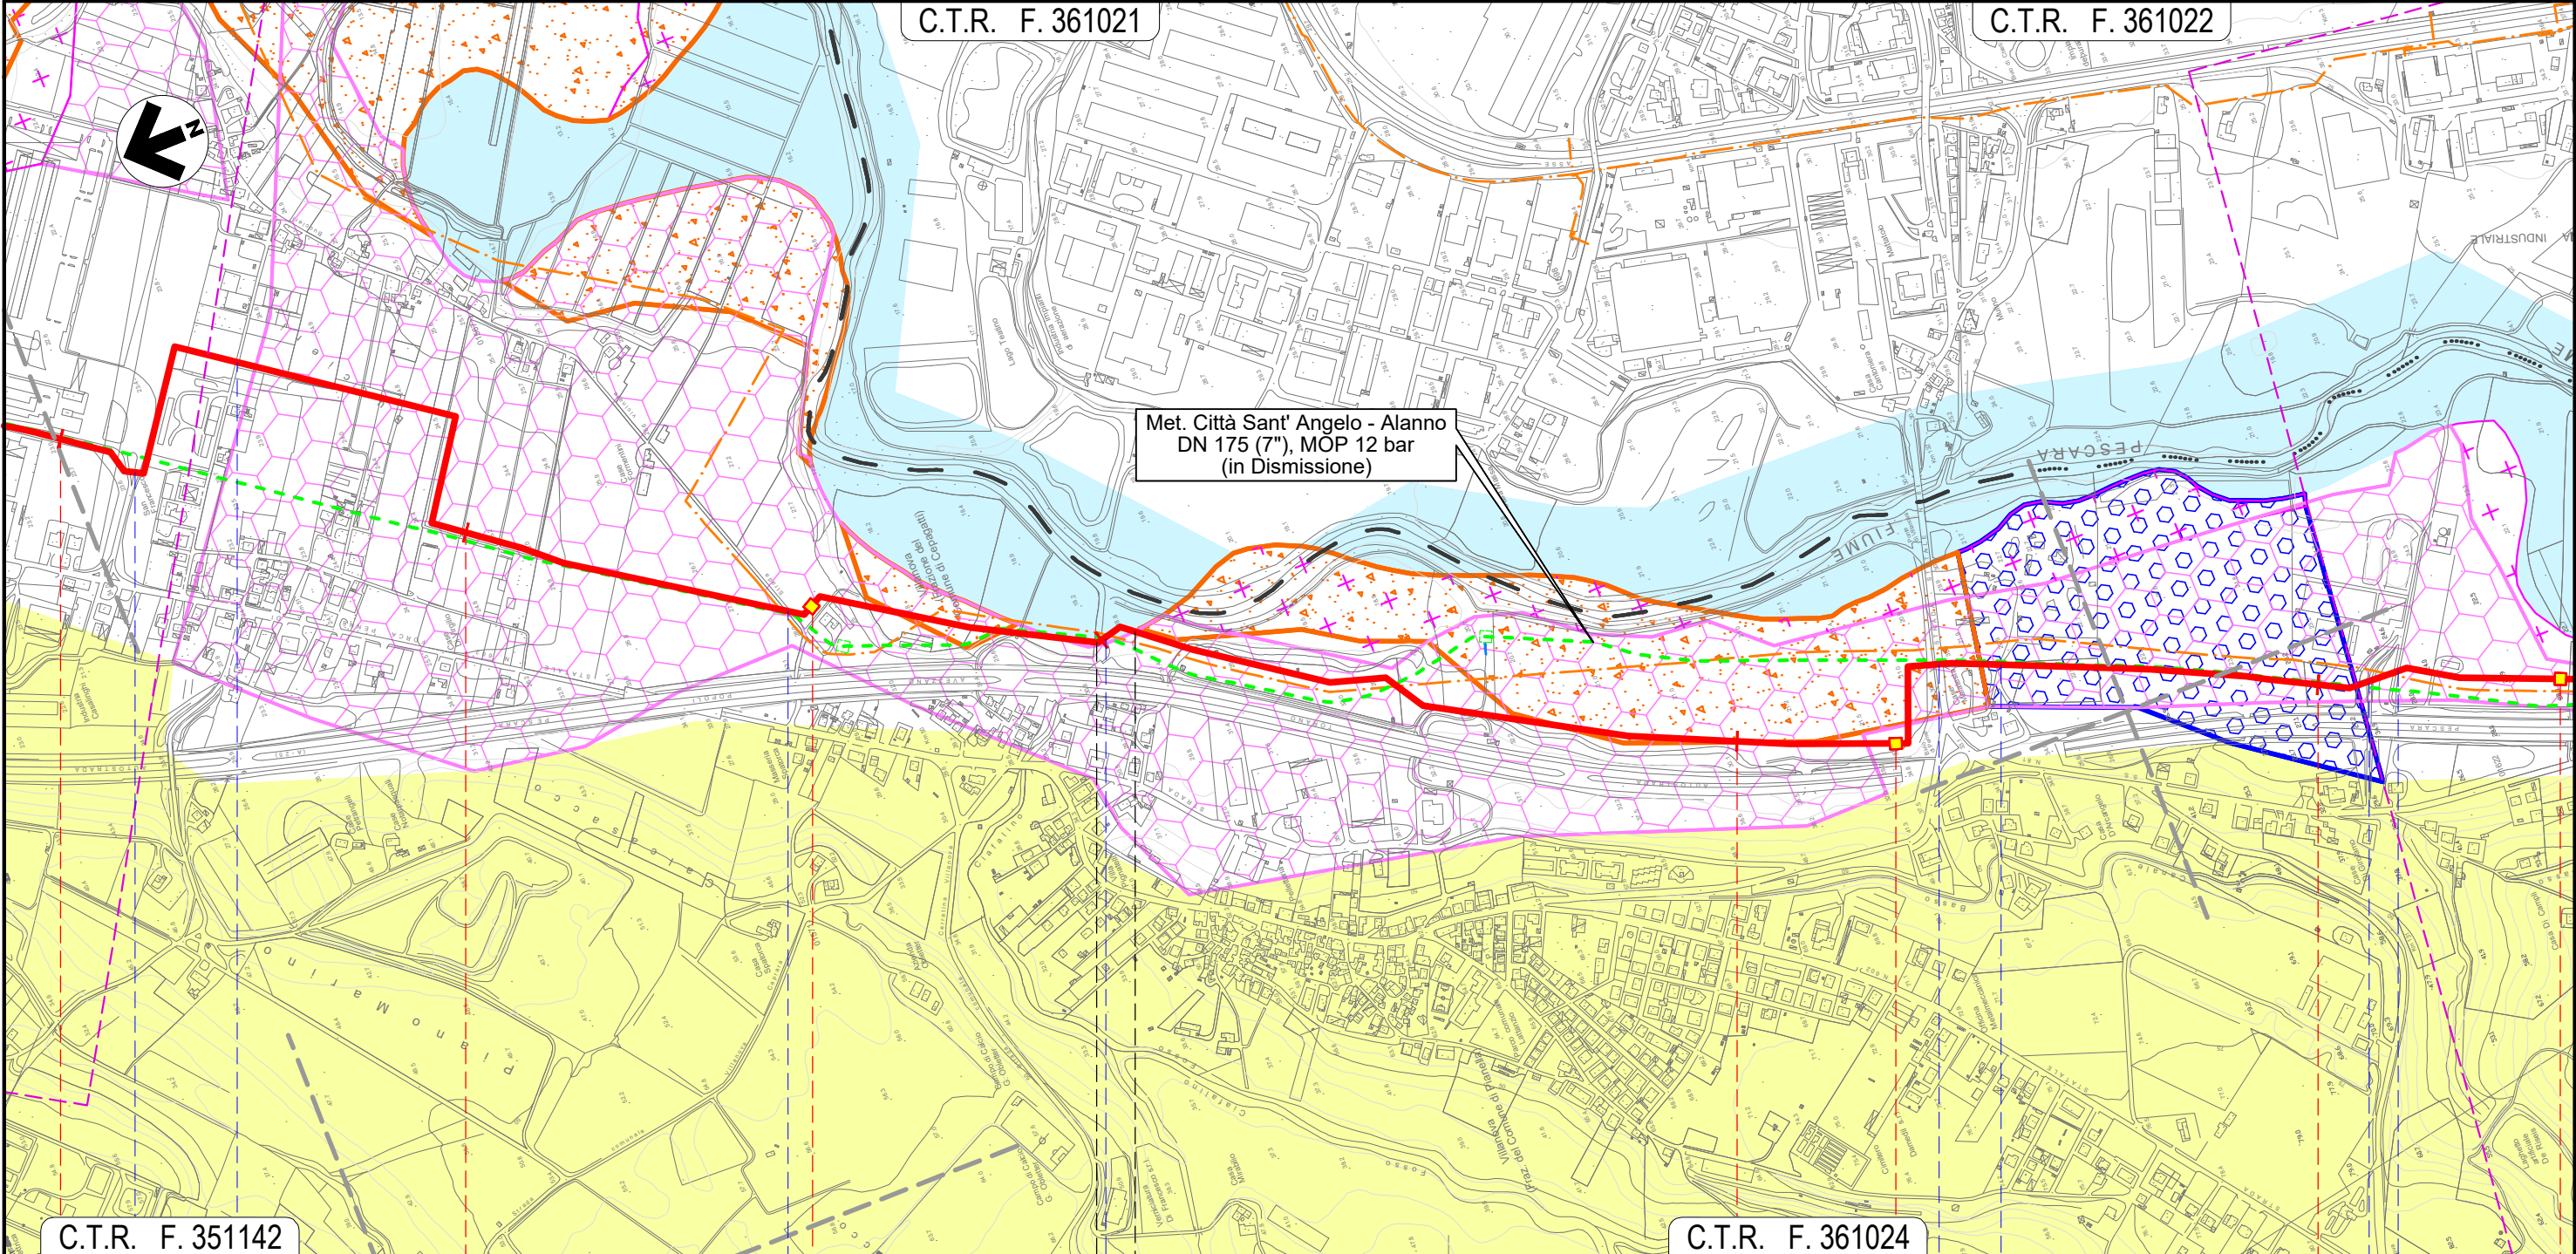

Met. Città Sant' Angelo - Alanno
DN 175 (7\"/>

C.T.R. F. 351142

C.T.R. F. 361024

20	21	22	23	24
CEPAGATTI		CHIETI	CEPAGATTI	
PESCARA		CHIETI	PESCARA	
S.R.n.602	Via Lombardia	NODO 6570	Via Piemonte	Fosso Cialfalino
		NODO 6585	S.S. n.81	Via Aterno
		NODO 6590	Strada Asfaltata	Fosso


Il presente disegno e' di proprieta' aziendale - La Societa' tutelera' i propri diritti a termine di legge.

METANODOTTO CITTA' SANT'ANGELO - ALANNO

STRUMENTI DI TUTELA E PIANIFICAZIONE PROVINCIALI

C.T.R. F. 361022


Quadro d'unione

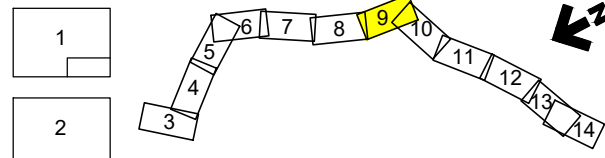

0	13/07/21	EMISSIONE PER ENTI	DEL VECCHIO	FRANCESCONE	BANCI
REV.	DATA	DESCRIZIONE	ELABORATO	VERIFICATO	APPROVATO
		Progettista	5719-001		
			P-PG-D-1041		



Foglio 9 di 14
Scala 1:10.000

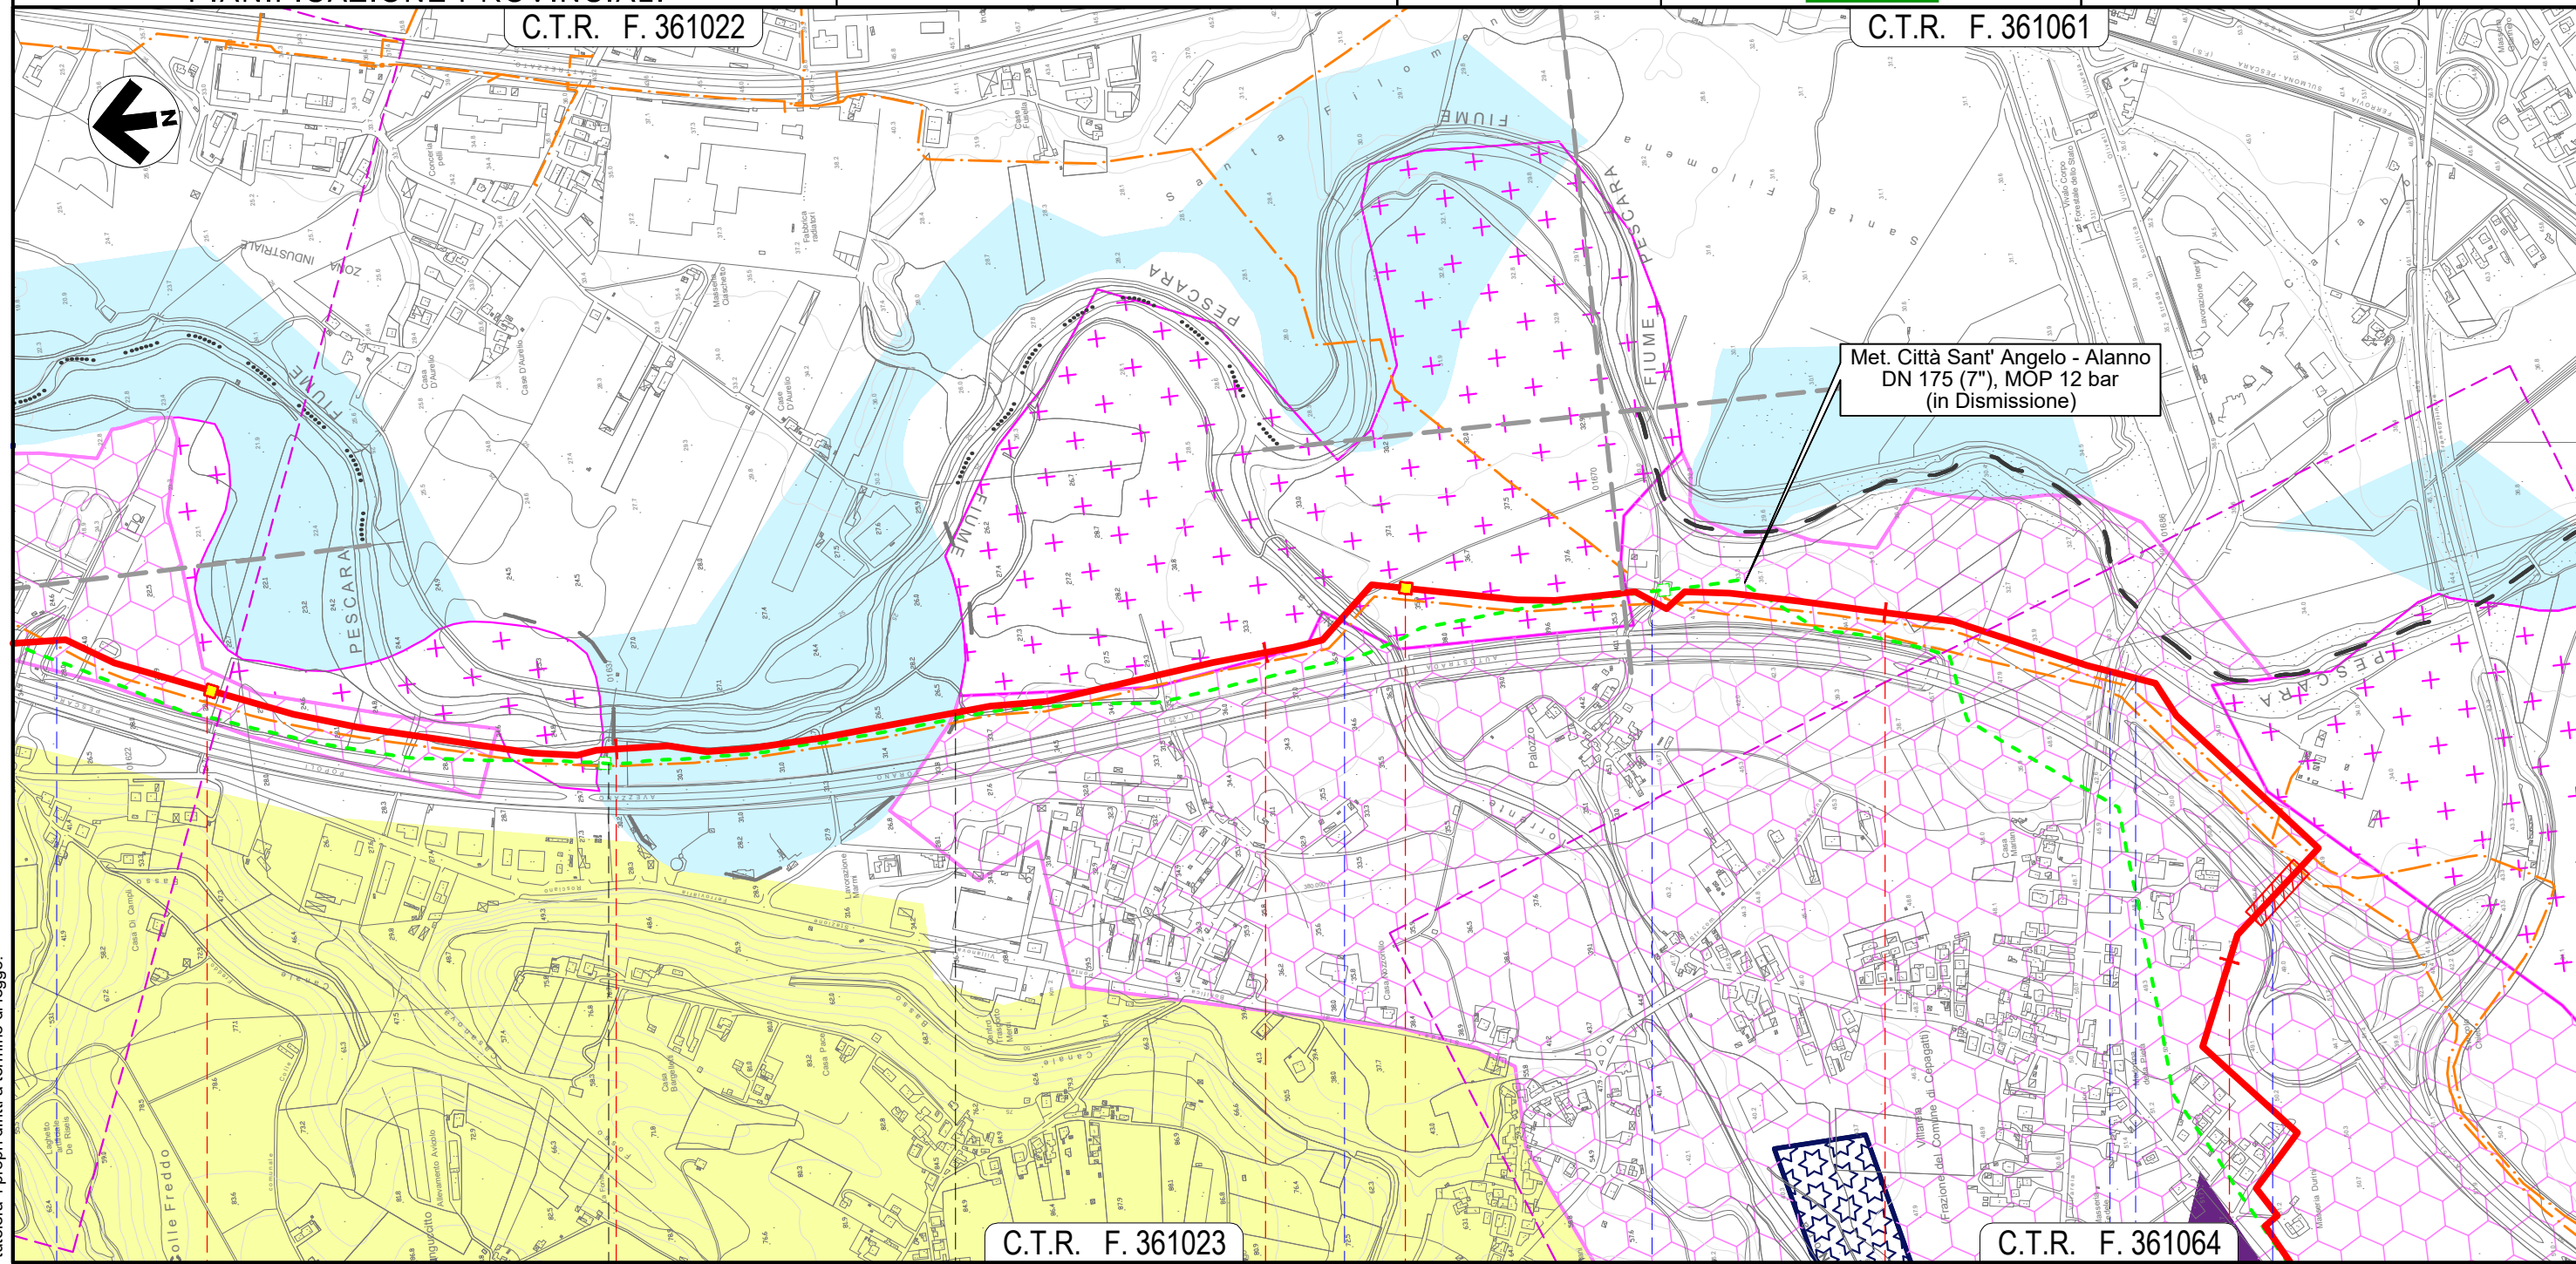


Il presente disegno e' di proprieta' aziendale - La Societa' tutelera' i propri diritti a termine di legge.

25	CEPAGATTI	CHIETI	26	CEPAGATTI	27	CEPAGATTI	28
	PESCARA	CHIETI		PESCARA		PESCARA	
	Fosso			Torrente Nora		Strada Contrada Palazzo	S.P. n.41
						Via Ponte delle Fiascine	Autostrada A25

METANODOTTO CITTA' SANT'ANGELO - ALANNO

STRUMENTI DI TUTELA E PIANIFICAZIONE PROVINCIALI


Quadro d'unione

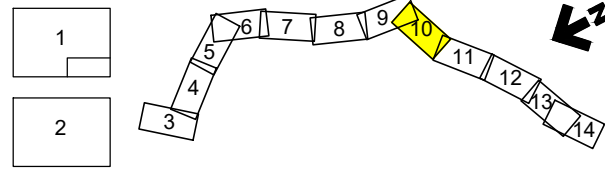

0	13/07/21	EMISSIONE PER ENTI	DEL VECCHIO	FRANCESCONE	BANCI
REV.	DATA	DESCRIZIONE	ELABORATO	VERIFICATO	APPROVATO
		Progettista			
			Comm.	5719-001	
			Dis.	P-PG-D-1041	

Foglio
10
di 14
Scala
1:10.000

C.T.R. F. 361064

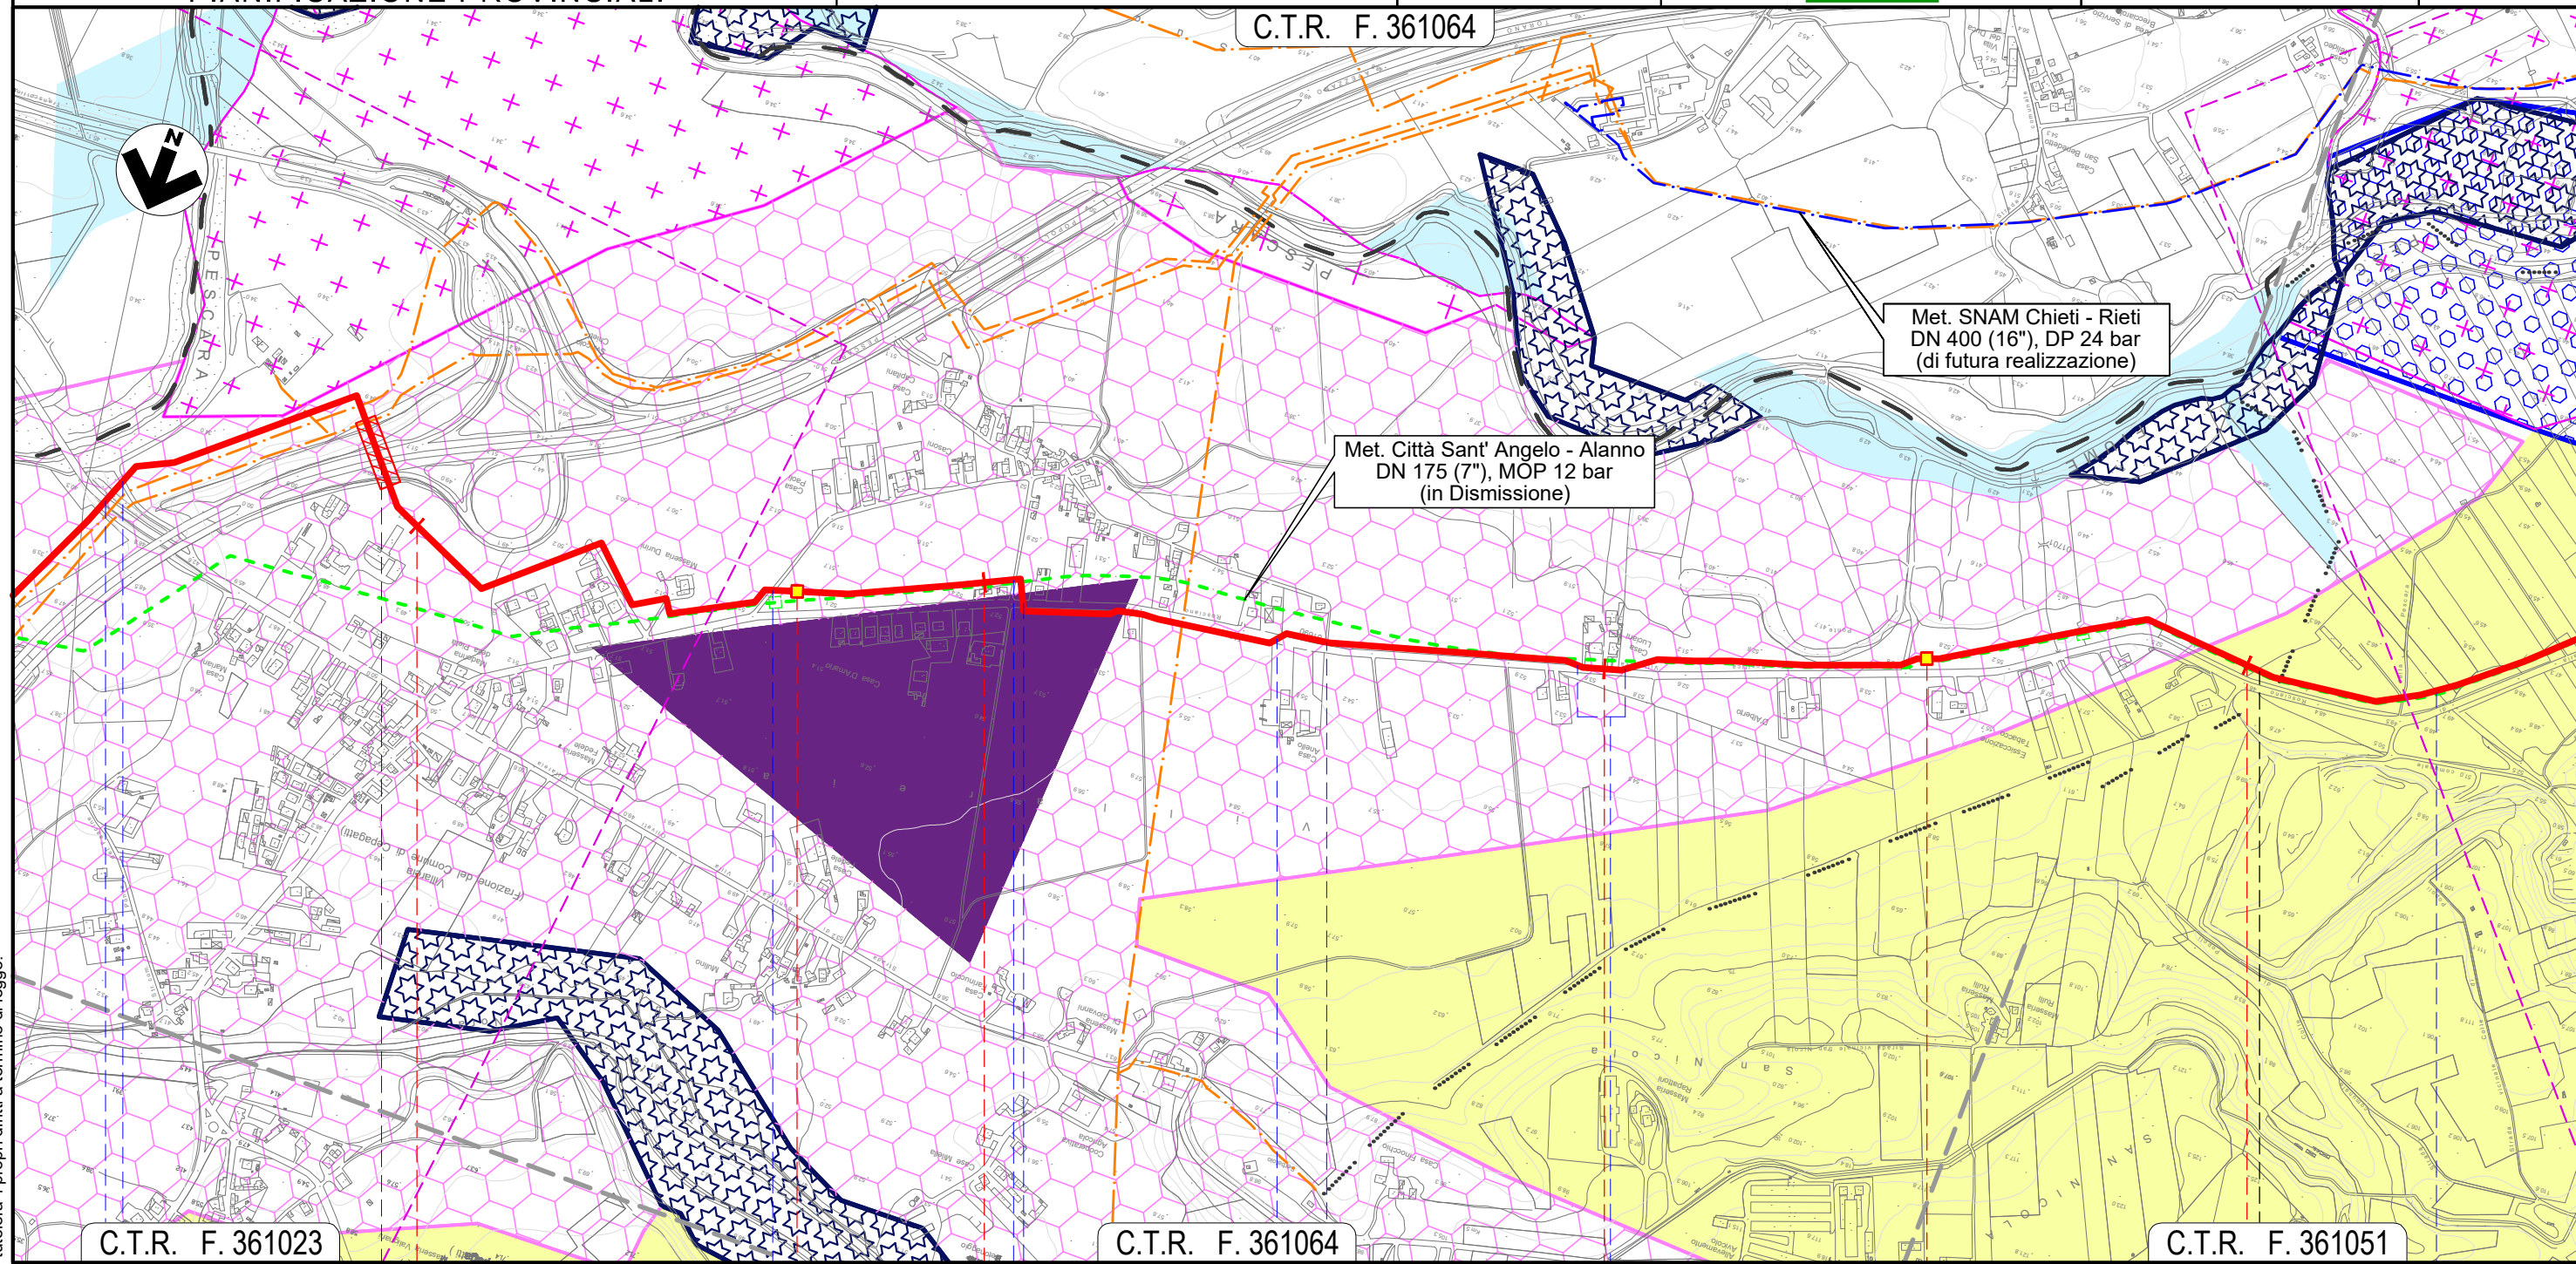

C.T.R. F. 361023

C.T.R. F. 361064

C.T.R. F. 361051

28

29

30

31

CEPAGATTI

PESCARA

ROSCIANO



S.P. n.41 ● Via Ponte delle Fascine ● Autostrada A25 ● Via Giovanna D'Arco ● S.P. n.44 ● S.P. n.44 ● Via Giovanna D'Arco ● Percorrenza S.P. n.44 ● Canale in C.A. ●

Il presente disegno e' di proprieta' aziendale - La Societa' tutelera' i propri diritti a termine di legge.

METANODOTTO CITTA' SANT'ANGELO - ALANNO


STRUMENTI DI TUTELA E PIANIFICAZIONE PROVINCIALI

Quadro d'unione



0	13/07/21	EMISSIONE PER ENTI	DEL VECCHIO	FRANCESCONE	BANCI
REV.	DATA	DESCRIZIONE	ELABORATO	VERIFICATO	APPROVATO
		Progettista	5719-001		
			P-PG-D-1041		

Foglio
11
di 14
Scala
1:10.000

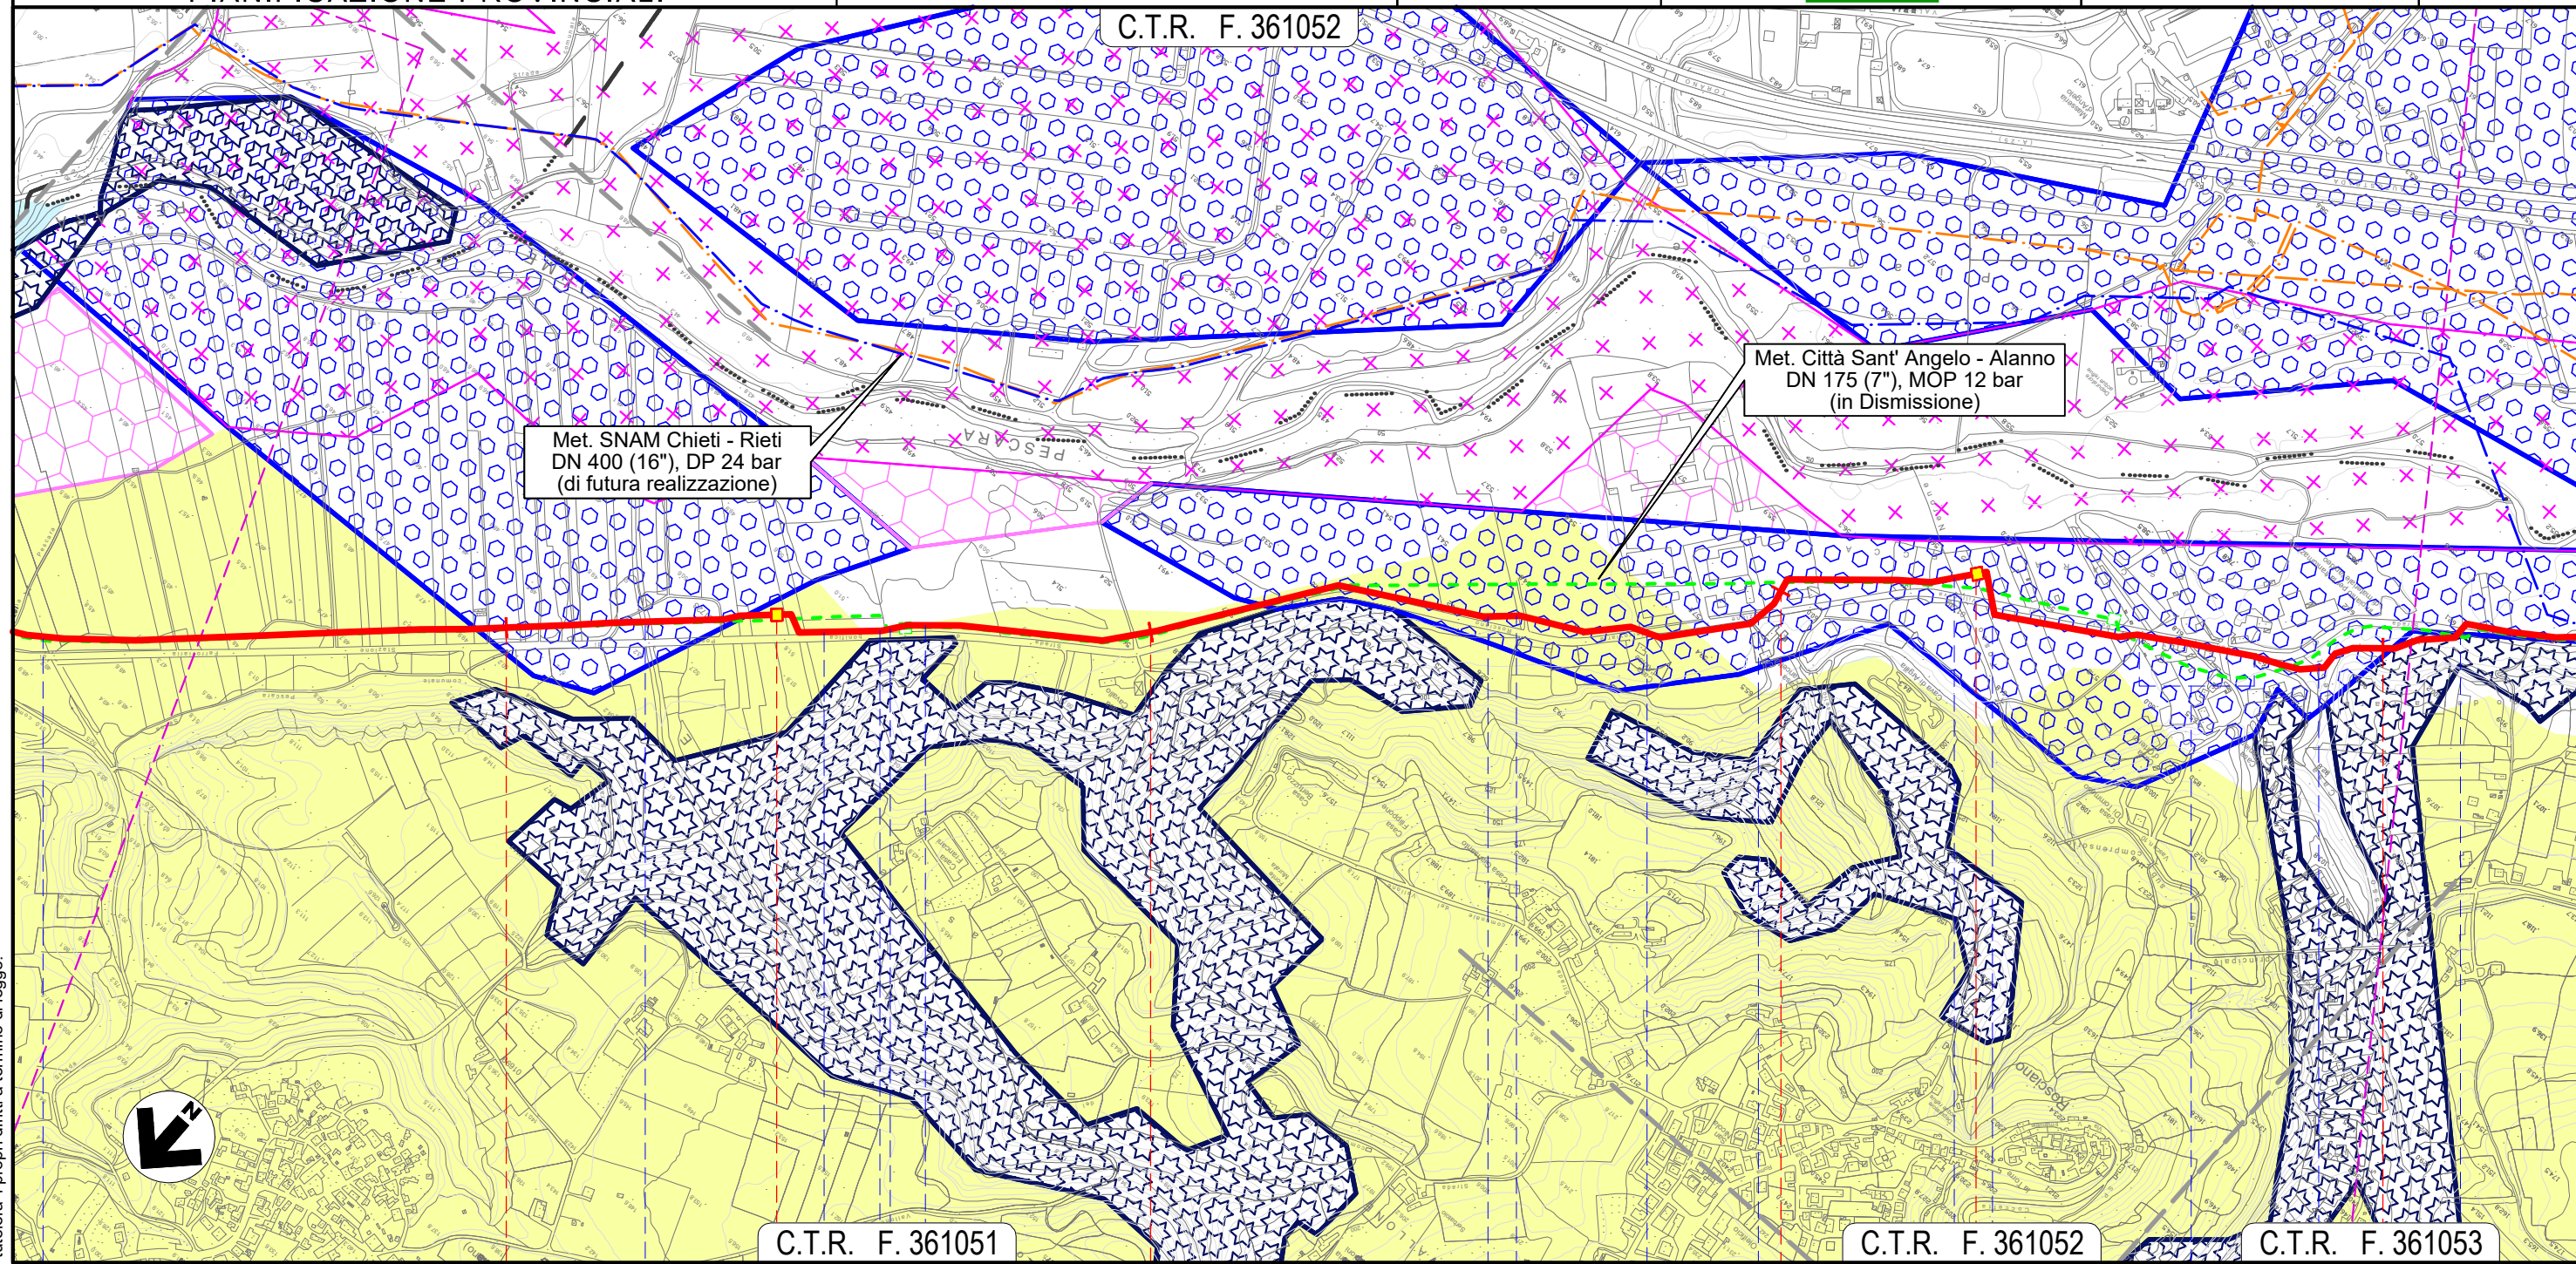


Il presente disegno e' di proprieta' aziendale - La Societa' tutelera' i propri diritti a termine di legge.

32		33		34		35	
ROSCIANO				PESCARA			
● Canale in C.A.	● Fosso	● Accesso area industriale	● Accesso area industriale	● Accesso area industriale	● Accesso area industriale	● S.P. n.44	● S.P. n.44
		◀ NODO 6635 ▶			◀ NODO 6638 ▶	● Fosso Nerone (in C.A.)	● S.P. n.44 (percorrenza)
						● Fosso	● S.P. n.44

METANODOTTO CITTA' SANT'ANGELO - ALANNO

STRUMENTI DI TUTELA E PIANIFICAZIONE PROVINCIALI

Quadro d'unione

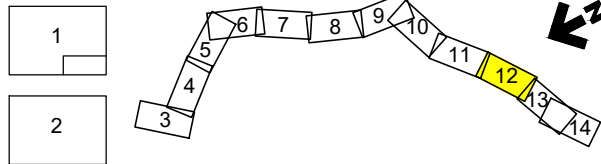


0	13/07/21	EMISSIONE PER ENTI	DEL VECCHIO	FRANCESCONE	BANCI
REV.	DATA	DESCRIZIONE	ELABORATO	VERIFICATO	APPROVATO
		Progettista			
			Comm.	5719-001	
			Dis.	P-PG-D-1041	

Foglio
12
di 14
Scala
1:10.000

C.T.R. F. 351052

C.T.R. F. 361094

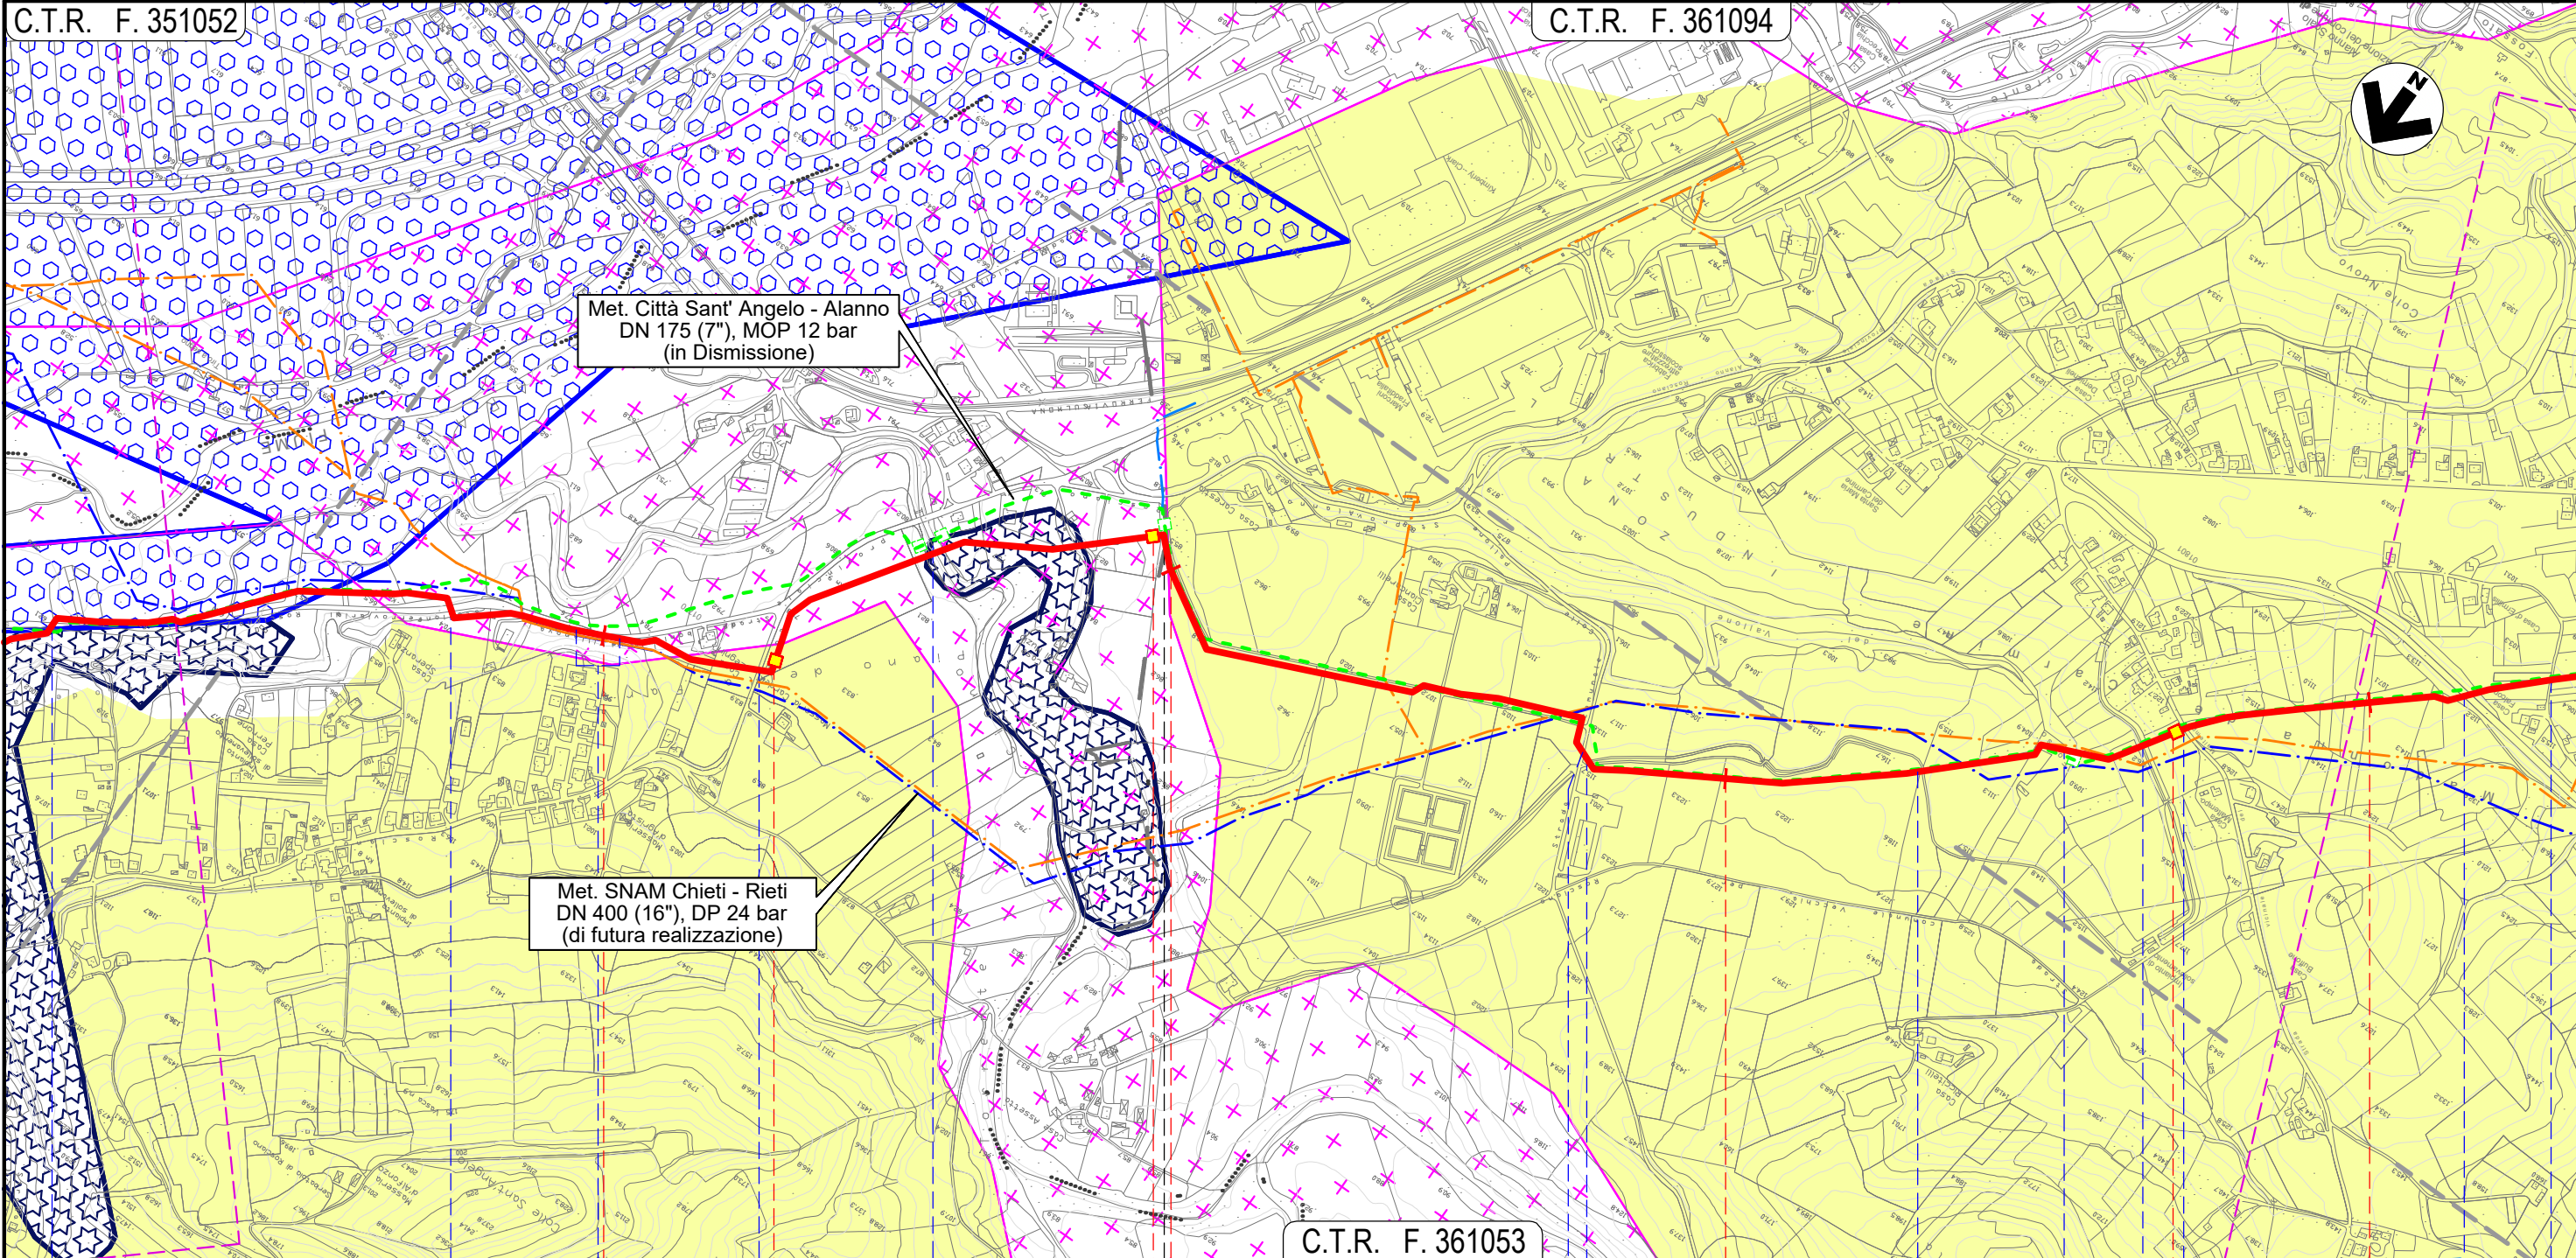


Met. Città Sant' Angelo - Alanno
DN 175 (7"), MOP 12 bar
(in Dismissione)

Met. SNAM Chieti - Rieti
DN 400 (16"), DP 24 bar
(di futura realizzazione)

C.T.R. F. 361053

36 ROSCIANO 37 38 ALANNO 39

PESCARA

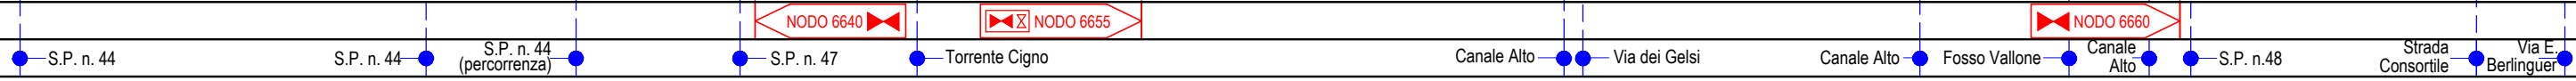


Il presente disegno e' di proprieta' aziendale - La Societa' tutelera' i propri diritti a termine di legge.

METANODOTTO CITTA' SANT'ANGELO - ALANNO


STRUMENTI DI TUTELA E PIANIFICAZIONE PROVINCIALI

C.T.R. F. 361094

Quadro d'unione

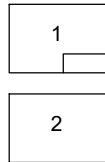

0	13/07/21	EMISSIONE PER ENTI	DEL VECCHIO	FRANCESCO	BANCI	Foglio 13 di 14 Scala 1:10.000
REV.	DATA	DESCRIZIONE	ELABORATO	VERIFICATO	APPROVATO	
Progettista			Comm. 5719-001			Dis. P-PG-D-1041

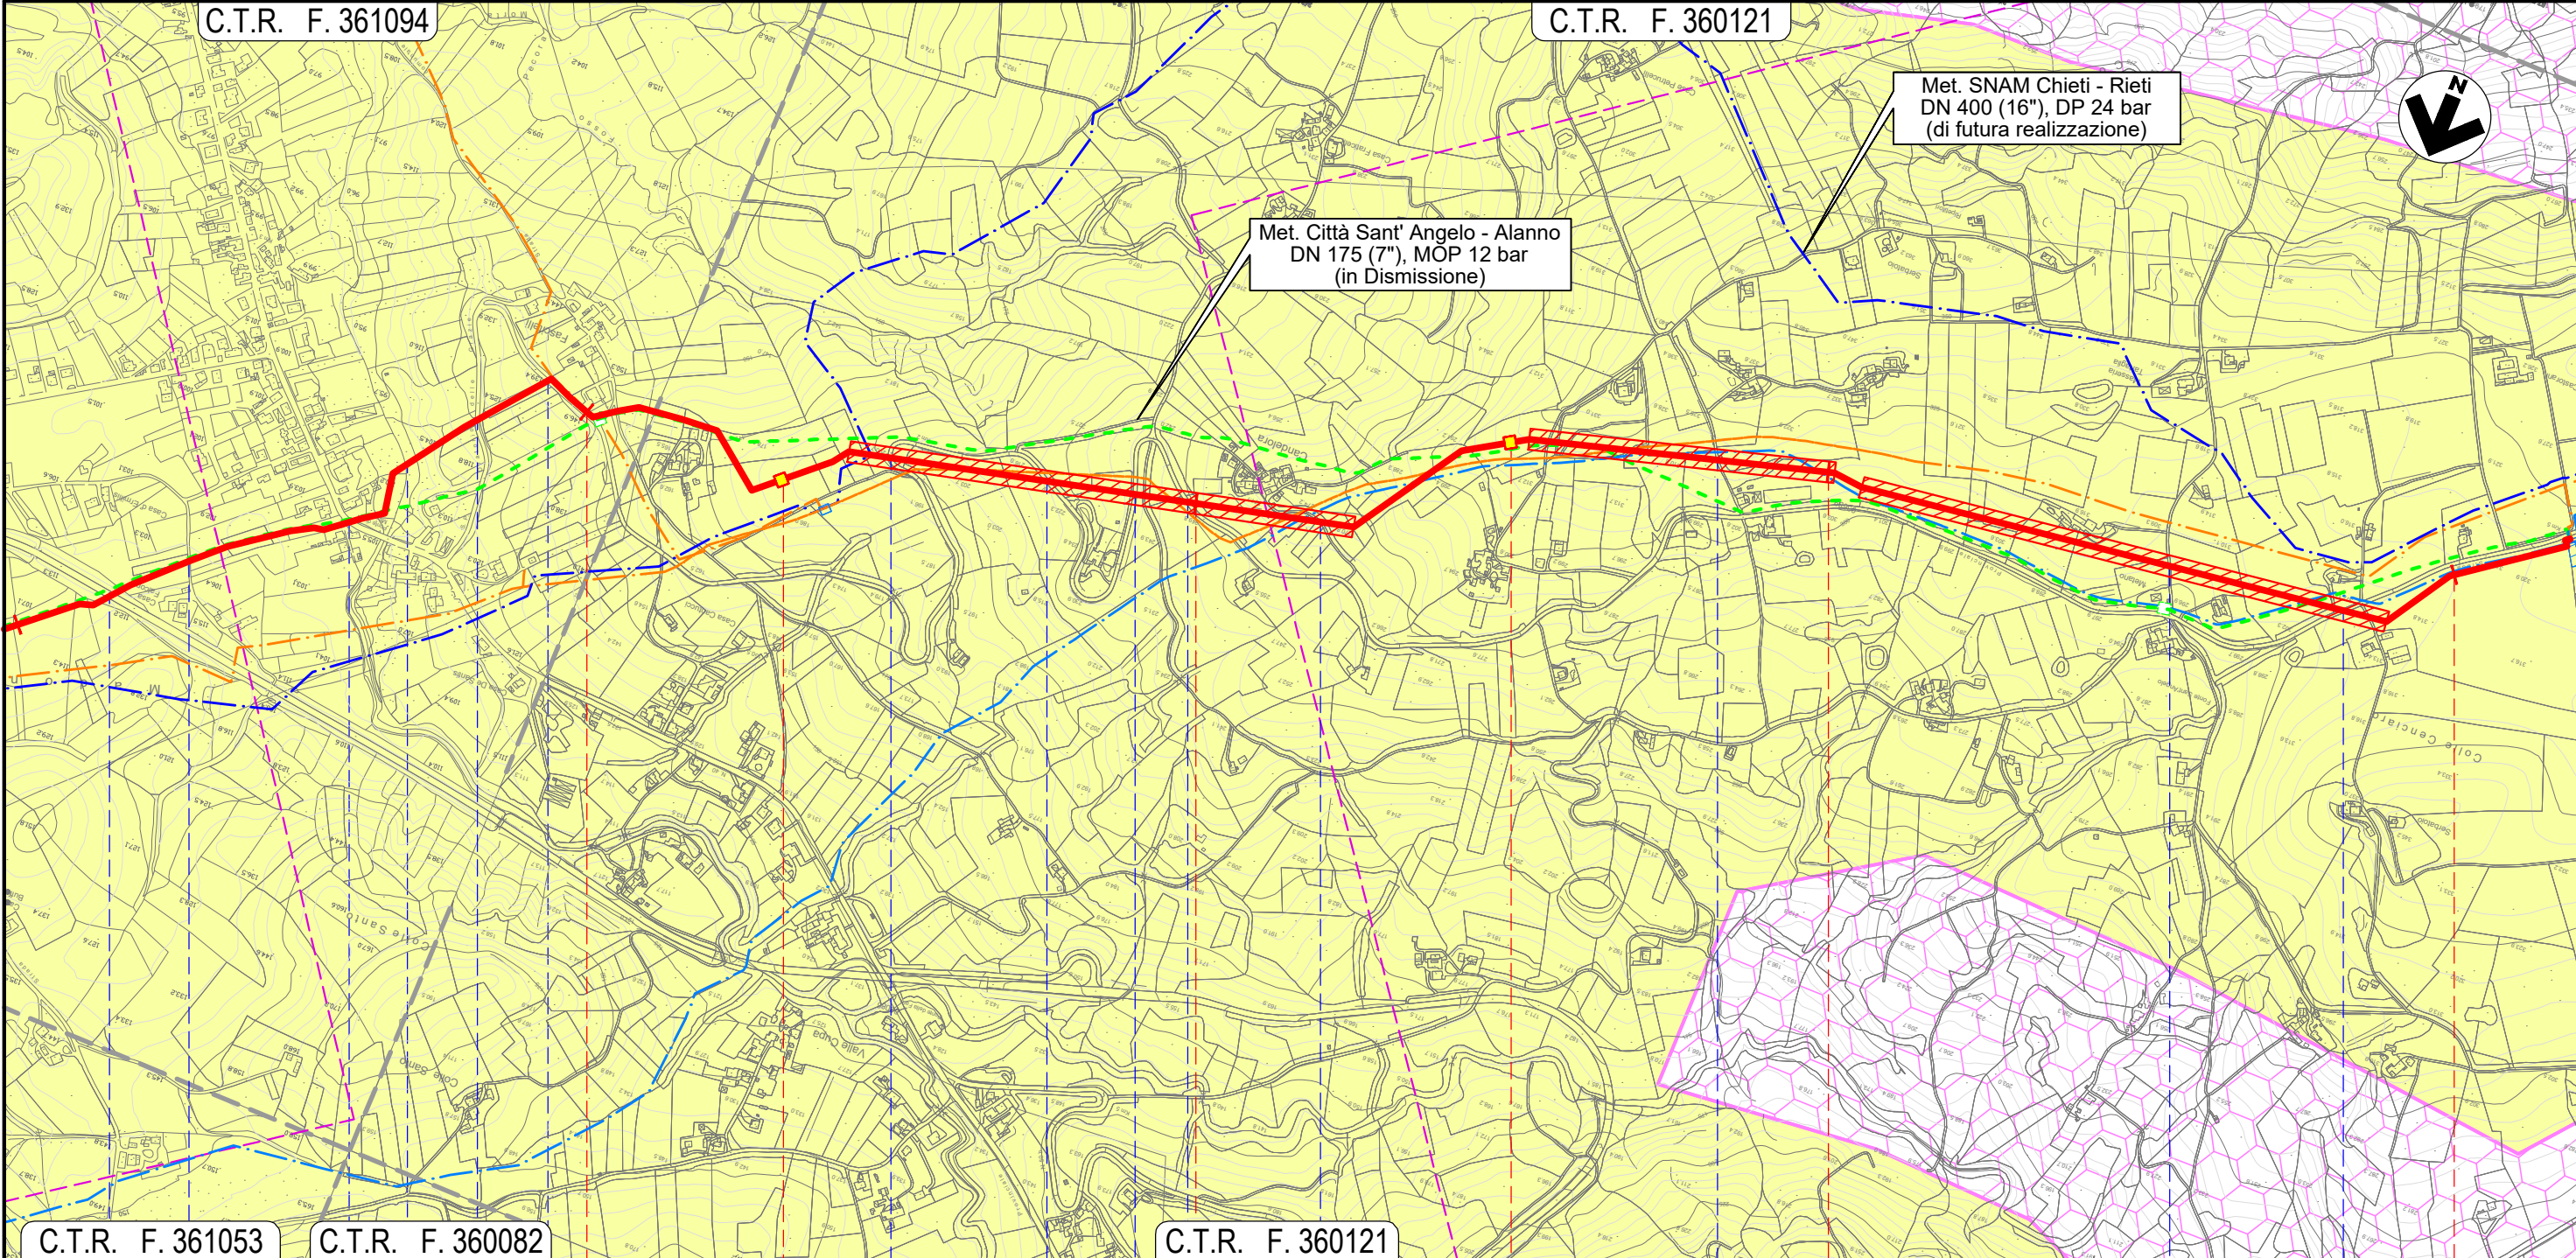

C.T.R. F. 361053										C.T.R. F. 360082										C.T.R. F. 360121	
										40										41										42										43	
																				ALANNO	
																				PESCARA	
Strada Consortile										Via E. Berlinguer										S.P. n.40										Il Fos-satello										S.P. n.49-2										S.P. n.49-2										S.P. n.49-2										S.P. n.49-2										Via Case Candeloro										Via Colle del Vento										Via Colle del Vento										S.P. n.49-2									
																				NODO 6680																				NODO 6690	

Il presente disegno e' di proprieta' aziendale - La Societa' tutelera' i propri diritti a termine di legge.


METANODOTTO CITTA' SANT'ANGELO - ALANNO

STRUMENTI DI TUTELA E PIANIFICAZIONE PROVINCIALI

Quadro d'unione



0	13/07/21	EMISSIONE PER ENTI	DEL VECCHIO	FRANCESCONE	BANCI	Foglio 14 di 14 Scala 1:10.000
REV.	DATA	DESCRIZIONE	ELABORATO	VERIFICATO	APPROVATO	
		Progettista				Comm. 5719-001
						Dis. P-PG-D-1041

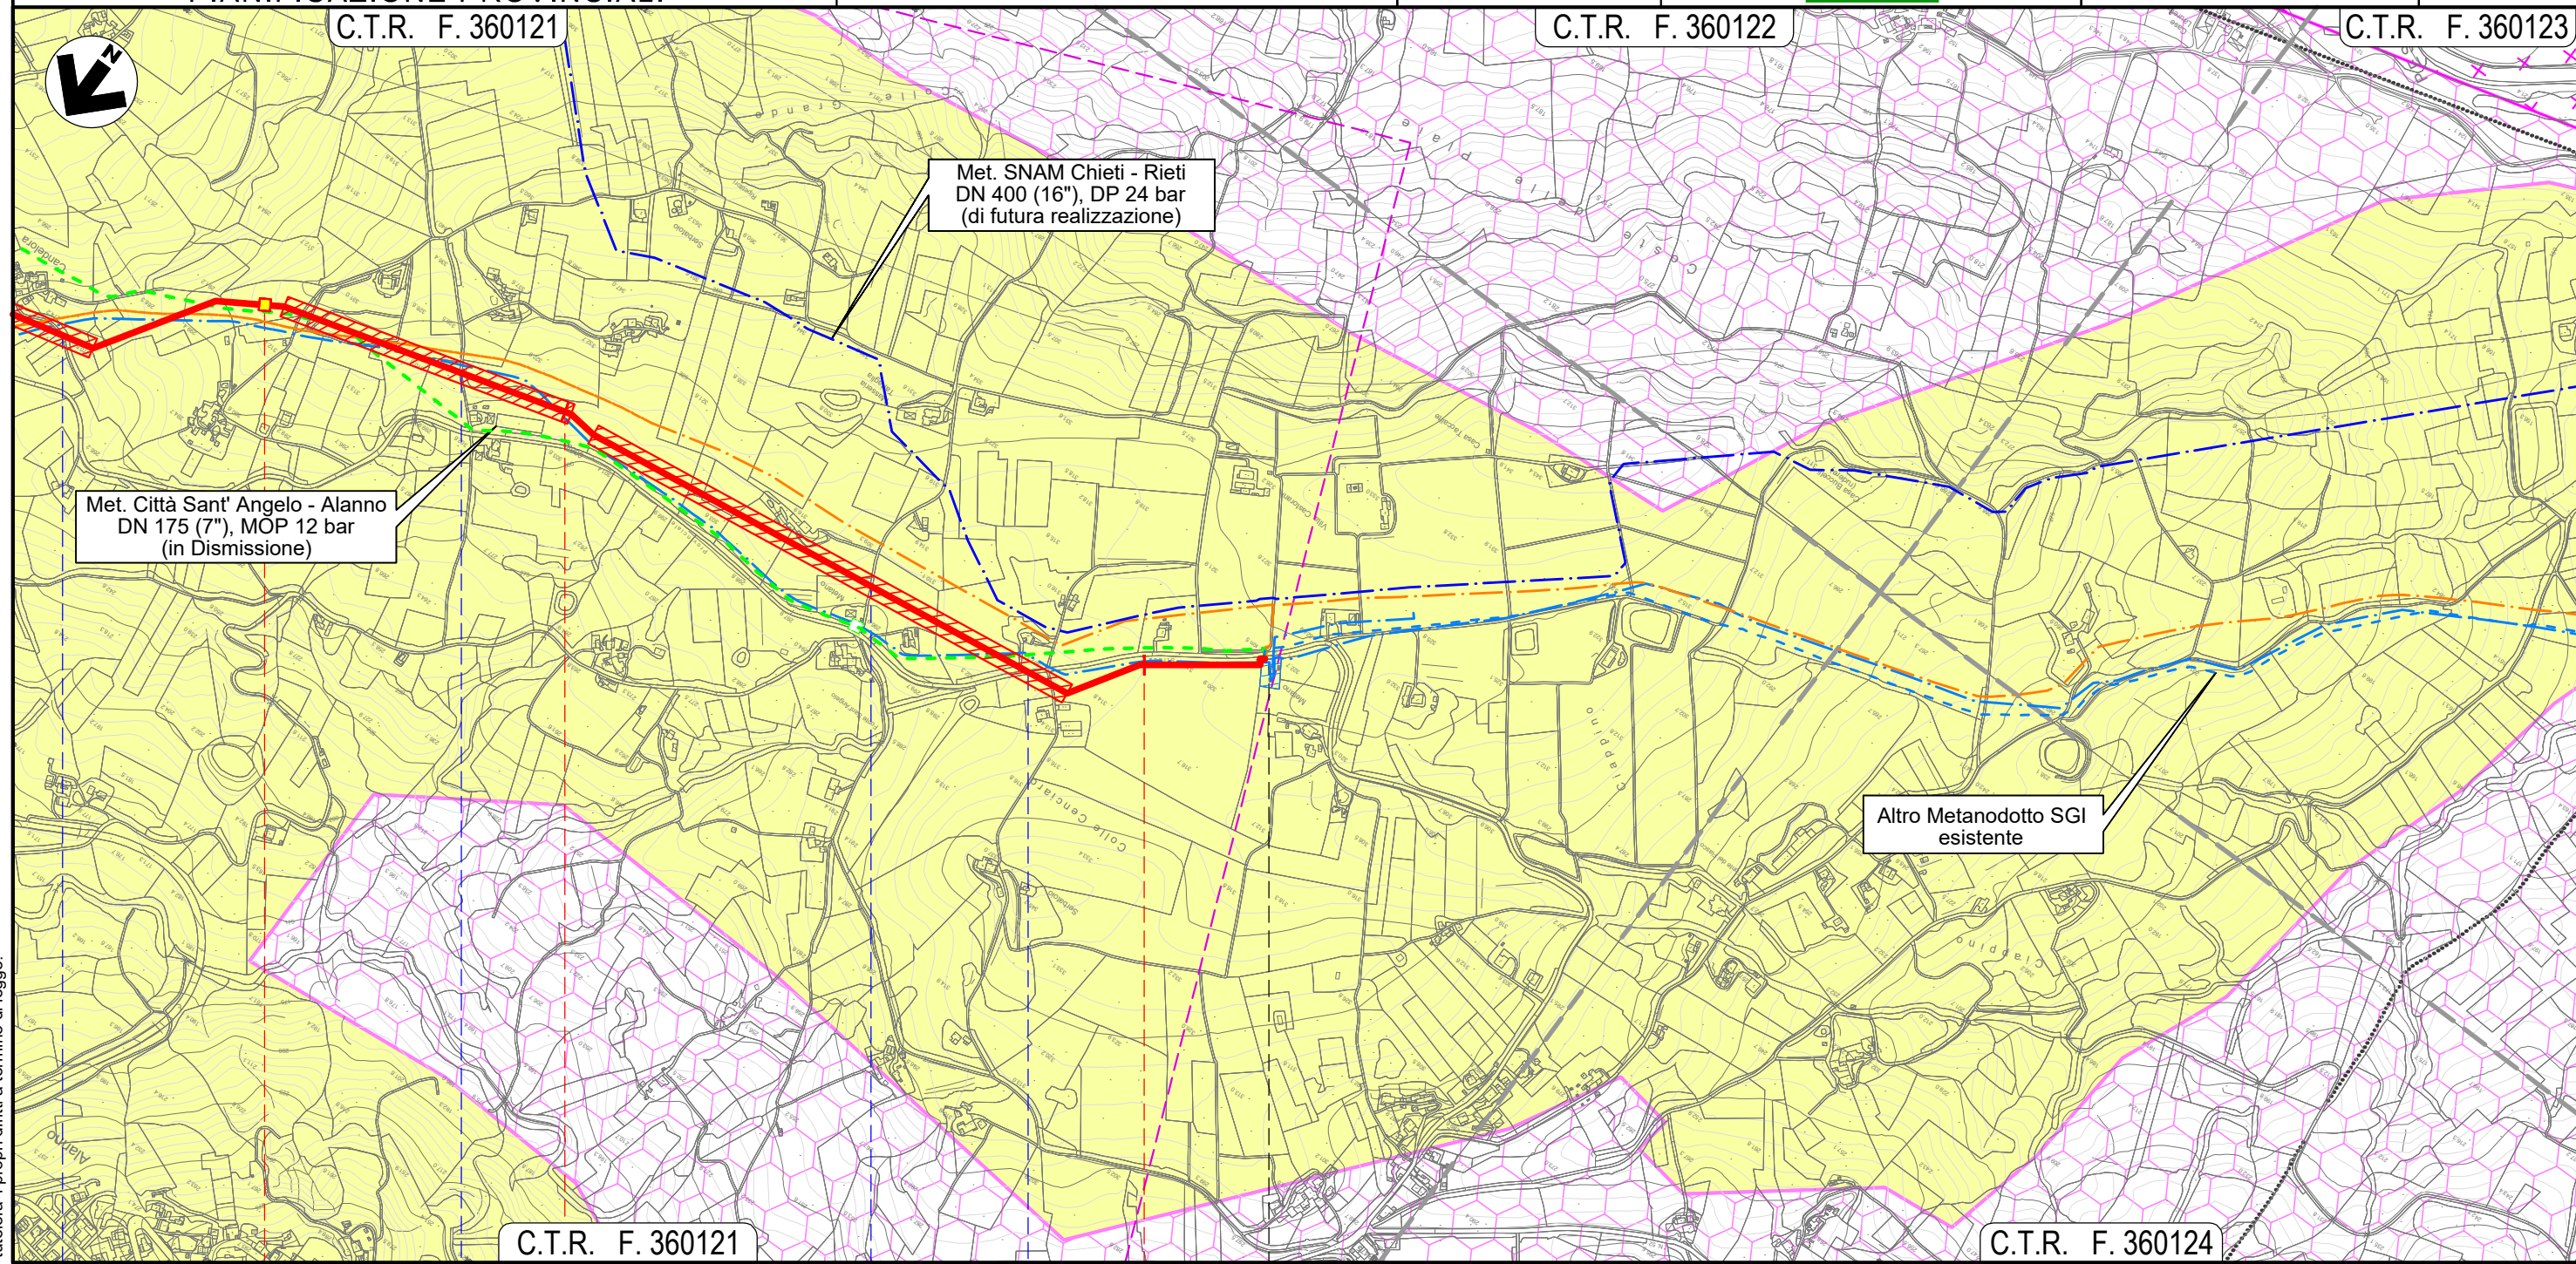

C.T.R. F. 360121 C.T.R. F. 360122 C.T.R. F. 360123

42 43 43+193

ALANNO
PESCARA



Il presente disegno e' di proprieta' aziendale - La Societa' tutelera' i propri diritti a termine di legge.