

















# LEGENDA







## SIMBOLOGIA CARTOGRAFICA


-  Metanodotto da dismettere  
DN 175 (7"), MOP 12 bar
-  Metanodotto in progetto  
DN 200 (8"), DP 60 bar, MOP 12 bar
-  Opere connesse in progetto
-  Metanodotto in esercizio  
da ricollegare
-  Metanodotti SGI esistenti
-  Altri Metanodotti esistenti
-  Aree impianti stacco-terminale  
in progetto
-  Aree impianti stacco-terminale  
SGI esistenti
-  Aree impianti esistenti
-  Opere connesse in dismissione

Dismissione collegamento - NODO  
DN xxx (x"), MOP xx bar  
L = xx m

-  T.O.C. - Trivelle spingitubo principali
-  Impianti di linea in progetto
-  Impianti di linea da porre fuori  
esercizio e recuperare
-  Impianti di linea in esercizio
-  Limite sovrapposizione fogli
-  Metanodotto SNAM Chieti - Rieti  
DN 400 (16") DP=MOP 24 bar  
(di futura realizzazione)

## SIMBOLOGIA MECCANICA

-  Punto di intercettazione di linea (P.I.L.)
-  Punto di intercettazione di derivazione importante (P.I.D.I.)
-  Punto di intercettazione e derivazione semplice con stacco da Linea (P.I.D.S.)
-  Punto di intercettazione con discaggio di allacciamento (P.I.D.A.)
-  Impianto di riduzione/regolazione della pressione
-  Spurgo

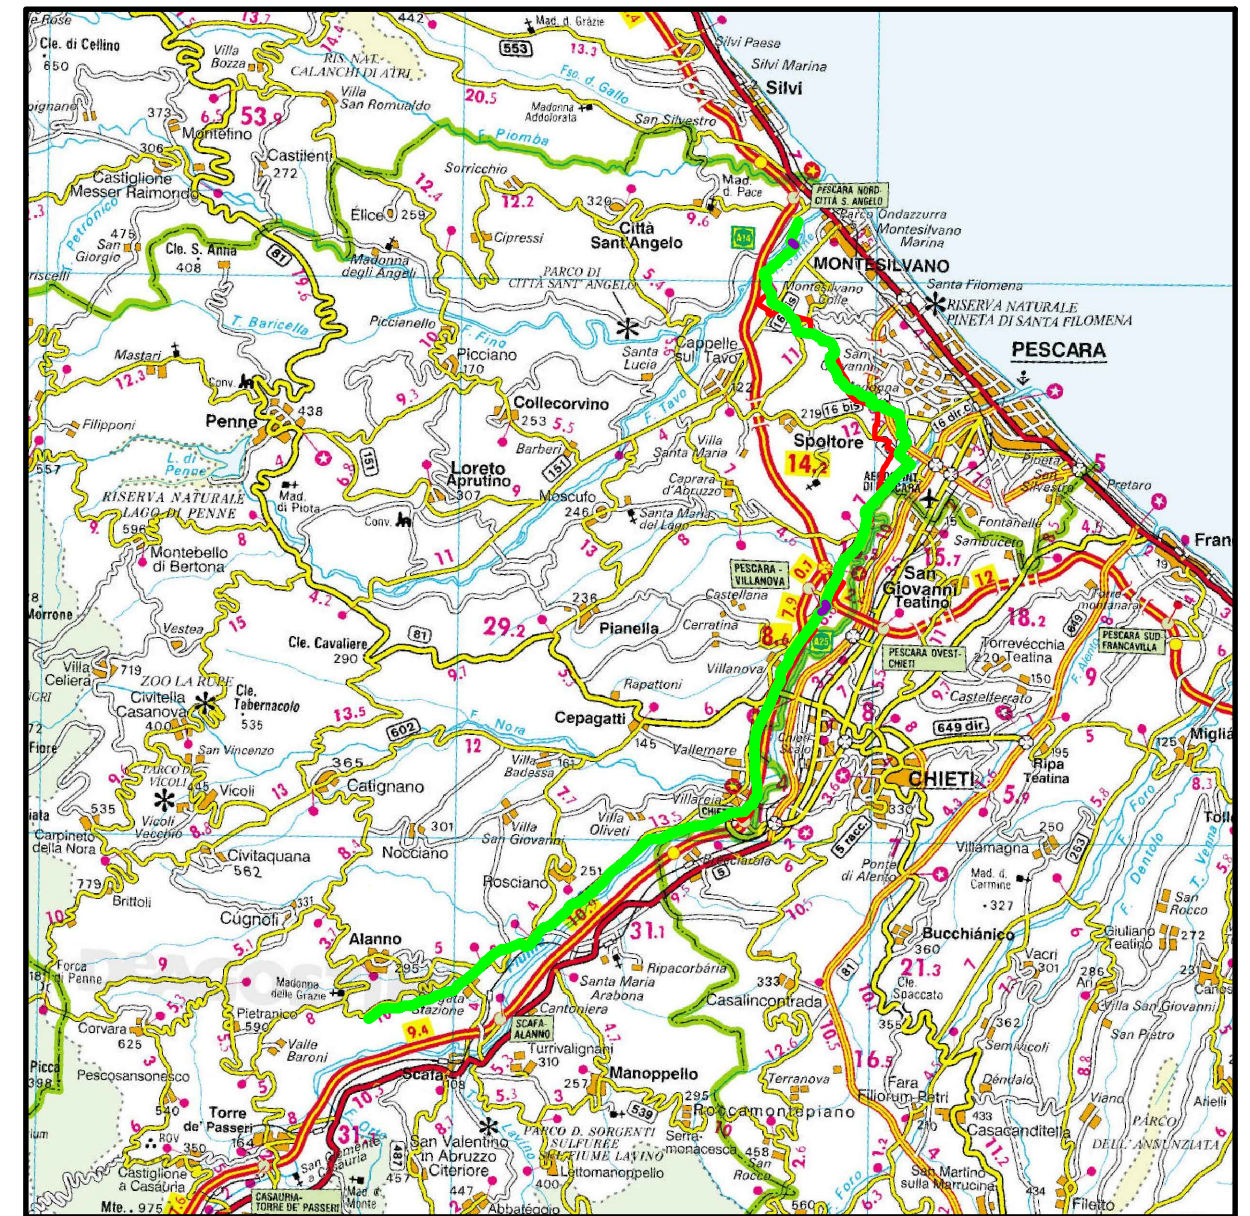


COROGRAFIA 1:250.000



Il presente disegno e' di proprieta' aziendale - La Societa' tutelera' i propri diritti a termine di legge.

Progressiva chilometrica	N.
Comuni	COMUNE
Province	PROVINCIA
Impianti	TIPO - N. - DISM.
Attraversamenti	TIPOLOGIA ATTRAVERSATA (SS n.##, corso d'acqua, ferrovia, ecc.)

0	13/07/21	EMISSIONE PER ENTI	DEL VECCHIO	FRANCESCONE	BANCI	
REV.	DATA	DESCRIZIONE	ELABORATO	VERIFICATO	APPROVATO	
		Progettista	 		COMMESSA 5719	UNITA' 001
METANODOTTO CITTA' SANT'ANGELO - ALANNO			DISEGNO D-PG-D-1011			
			REVISIONE 0			
Dismissione Condotta Esistente STRUMENTI DI TUTELA E PIANIFICAZIONE PROVINCIALI			FG.	1	DI 14	
			SCALA	1:10.000		

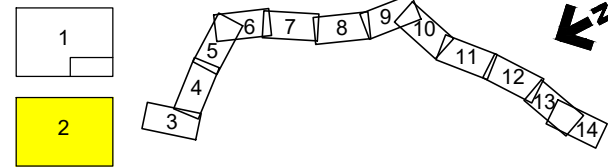

0	13/05/21	EMISSIONE PER ENTI	DEL VECCHIO	FRANCESCONE	BANCI
REV.	DATA	DESCRIZIONE	ELABORATO	VERIFICATO	APPROVATO
		Progettista	 		
			Comm.	5719-001	
			Dis.	D-PG-D-1011	

Dismissione Condotta Esistente  
STRUMENTI DI TUTELA E PIANIFICAZIONE PROVINCIALI

**LEGENDA TEMATICA**

**Piano Territoriale di Coordinamento Provinciale di Chieti (P.T.C.P. approvato con D.C.P. n.CON/14 del 22/03/2002)**

 PARCHI FLUVIALI

**Piano Territoriale di Coordinamento Provinciale di Pescara (P.T.C.P. approvato con D.C.P. n.78 del 25/05/2001)**

V2 CONNESSIONE

 CORRIDOIO ECOBIOLOGICO E NODO ECOAMBIENTALE

V3 FILTRO AMBIENTALE

 FILTRO DI PERMEABILITA' DI PRIMO LIVELLO

 FILTRO DI PERMEABILITA' DI SECONDO LIVELLO

V4 RETE DEL VERDE URBANO

 PENETRANTI

 CAPOSALDI DEL VERDE URBANO

 V5 CAPOSALDO DELLA PRODUZIONE AGRICOLA

AREA A RISCHIO IDRAULICO

 RISCHIO IDRAULICO MOLTO ELEVATO R4


 RISCHIO IDRAULICO ELEVATO R3

 AREA DI BACINO PROVINCIALE PER LA PROTEZIONE CIVILE

# METANODOTTO CITTA' SANT'ANGELO - ALANNO

Dismissione Condotta Esistente  
STRUMENTI DI TUTELA E PIANIFICAZIONE PROVINCIALI

Quadro d'unione

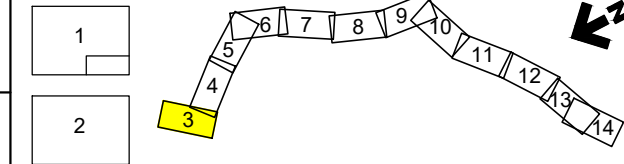


0	13/05/21	EMISSIONE PER ENTI	DEL VECCHIO	FRANCESCO	BANCI
REV.	DATA	DESCRIZIONE	ELABORATO	VERIFICATO	APPROVATO
		Progettista			
			Comm.	5719-001	
			Dis.	D-PG-D-1011	

Foglio  
**3**  
di 14  
Scala  
1:10.000

C.T.R. F. 351062

C.T.R. F. 351101

C.T.R. F. 351104

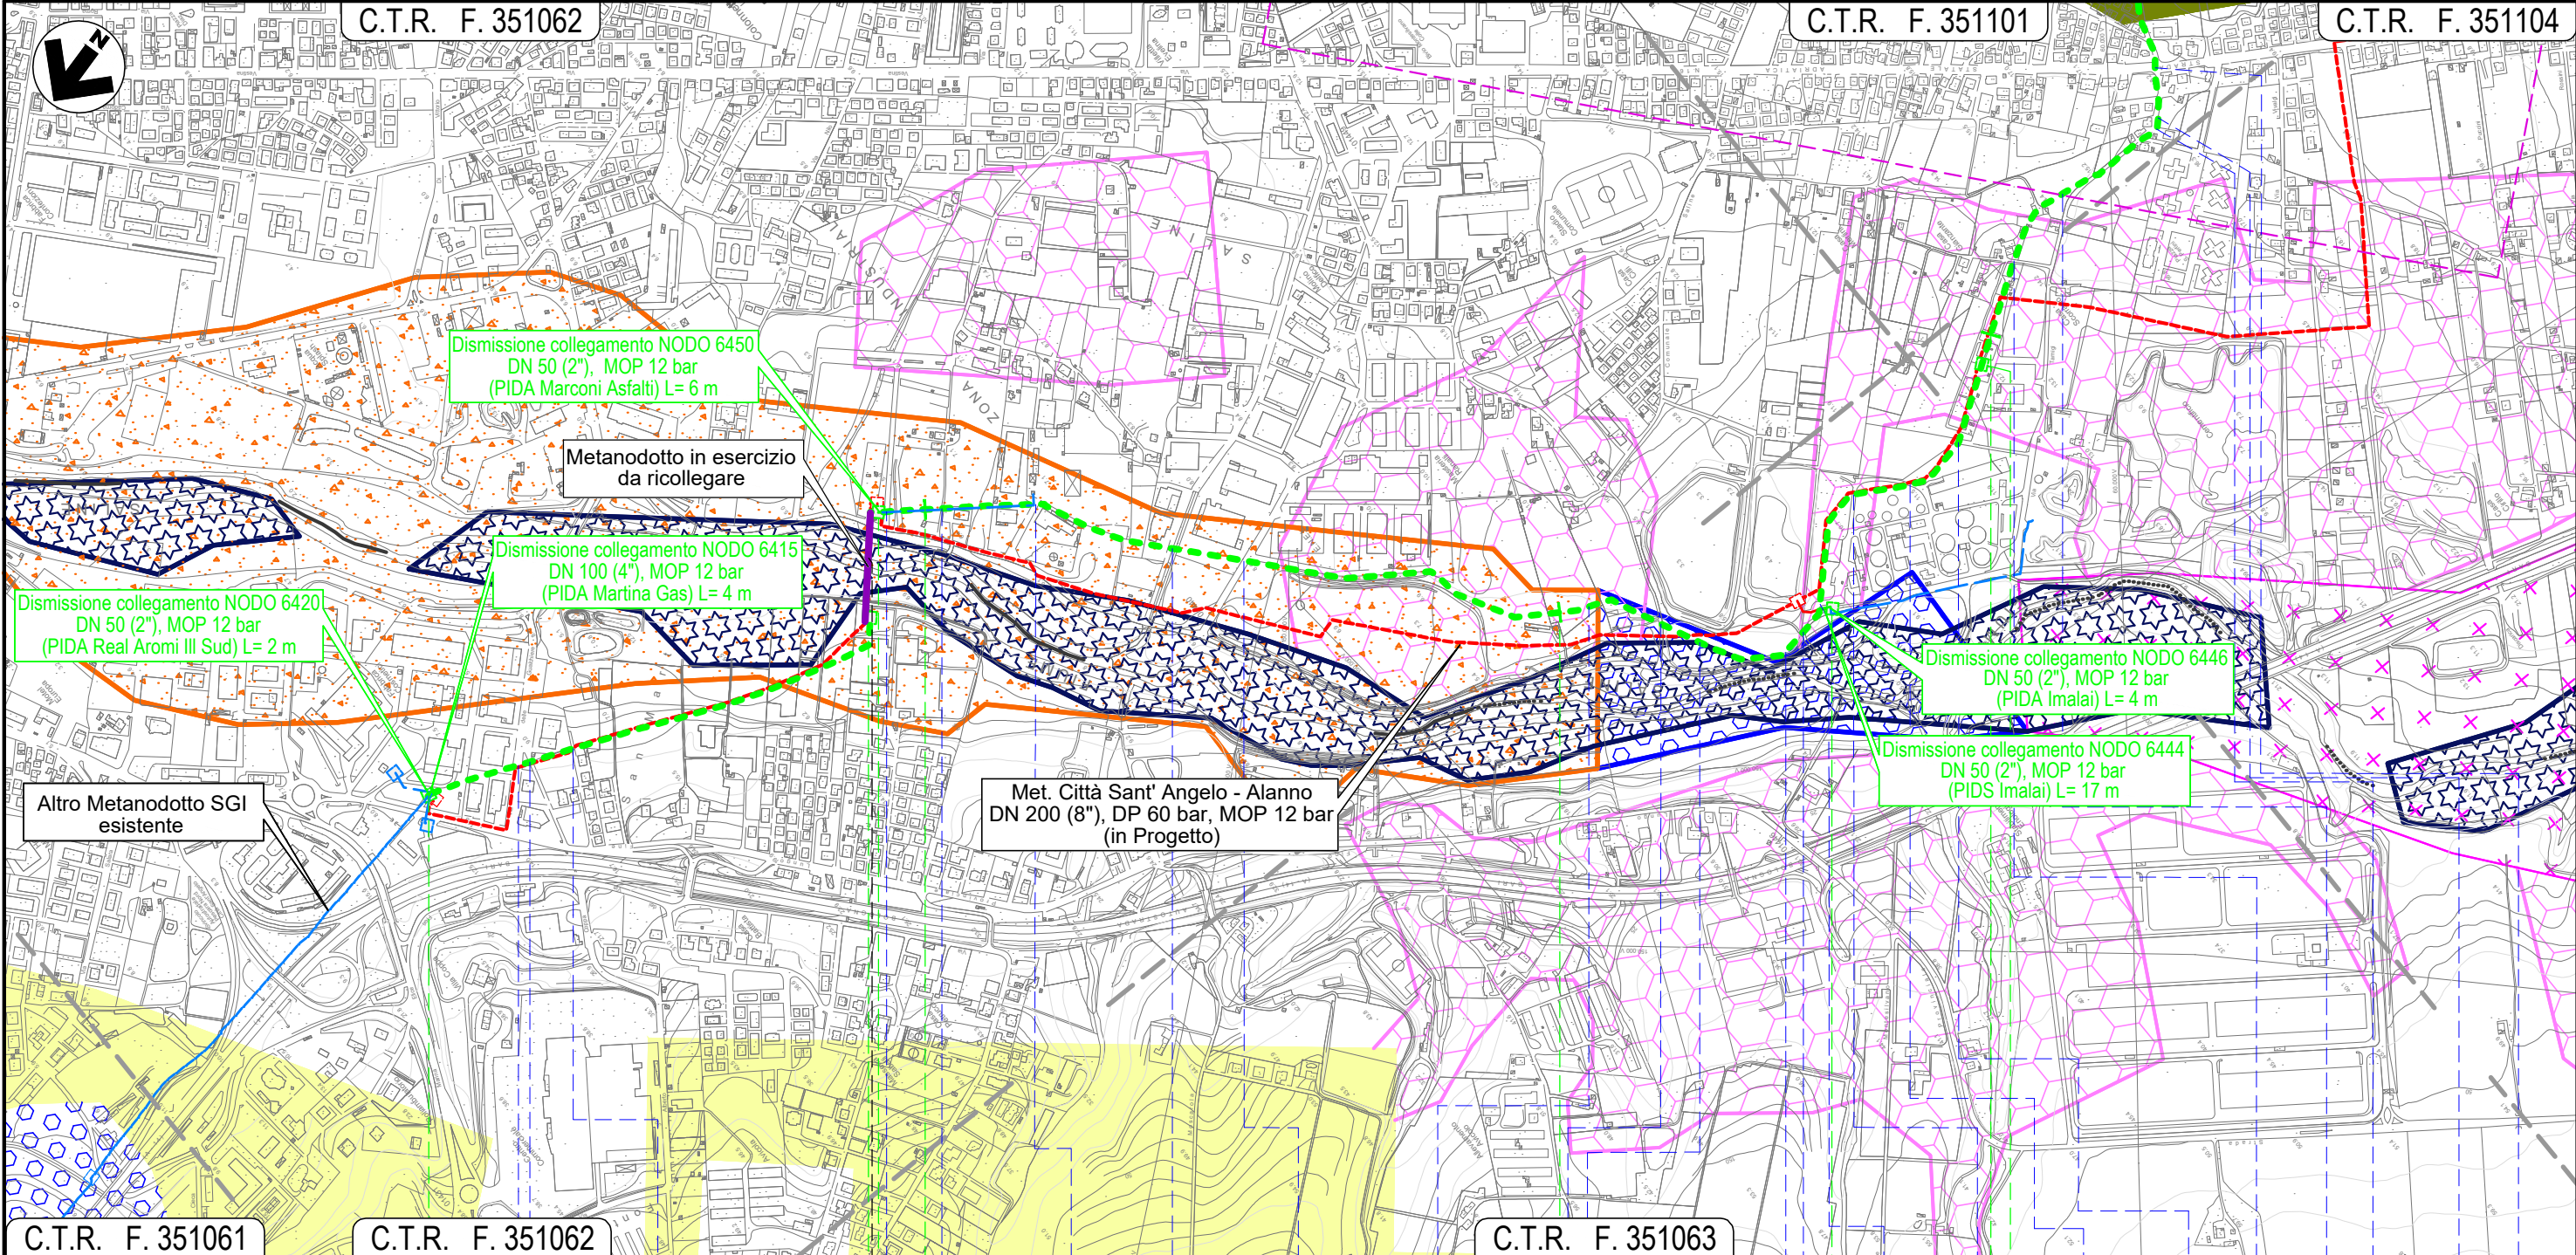

C.T.R. F. 351061

C.T.R. F. 351062

C.T.R. F. 351063

0

1


2

3

CITTA' SANT'ANGELO

MONTESILVANO

PESCARA

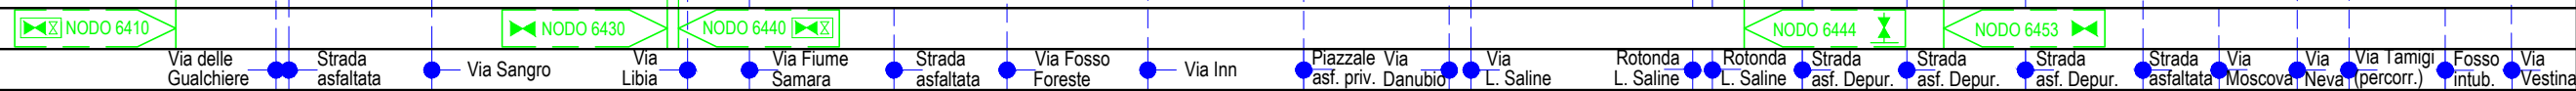


Il presente disegno e' di proprieta' aziendale - La Societa' tutelera' i propri diritti a termine di legge.

# METANODOTTO CITTA' SANT'ANGELO - ALANNO

Dismissione Condotta Esistente  
STRUMENTI DI TUTELA E PIANIFICAZIONE PROVINCIALI

Quadro d'unione

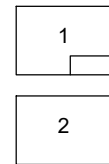

0	13/05/21	EMISSIONE PER ENTI	DEL VECCHIO	FRANCESCONE	BANCI
REV.	DATA	DESCRIZIONE	ELABORATO	VERIFICATO	APPROVATO
		Progettista	Comm. 5719-001		
			Dis. D-PG-D-1011		



Foglio  
**4**  
di 14  
Scala  
1:10.000

C.T.R. F. 351062

C.T.R. F. 351101

Met. Città Sant' Angelo - Alanno  
DN 200 (8"), DP 60 bar, MOP 12 bar  
(in Progetto)

C.T.R. F. 351104

C.T.R. F. 351101

C.T.R. F. 351102

4

5

6

7

MONTESILVANO  
PESCARA

NODO 6457

NODO 6460

NODO 6470


- Via Tamigi (percorrenza)
- Fosso intubato
- Via Vestina
- Via Fratelli Cervi (percorrenza)
- Via Fonte d'Olmo Est (percorrenza)
- Strada priv. asfaltata
- S.P. n.25
- Piazzale asf. priv.
- Strada da Denominare 15
- Fosso Mazzocco
- Strada C. San Giovanni
- Fosso
- Strada priv. asfaltata
- Via Giorgio La Pira
- Strada priv. asfaltata
- Strada Da Denominare N.32 (percorrenza)
- Strada asfaltata
- Strada Da Denominare N.32 (percorrenza)
- Strada Da Denominare N.32

Il presente disegno e' di proprieta' aziendale - La Societa' tutelera' i propri diritti a termine di legge.

METANODOTTO CITTA' SANT'ANGELO - ALANNO


Dismissione Condotta Esistente  
STRUMENTI DI TUTELA E PIANIFICAZIONE PROVINCIALI

Quadro d'unione

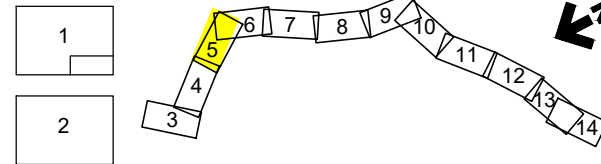

0	13/05/21	EMISSIONE PER ENTI	DEL VECCHIO	FRANCESCO	BANCI
REV.	DATA	DESCRIZIONE	ELABORATO	VERIFICATO	APPROVATO
		Progettista	5719-001		
			D-PG-D-1011		

Foglio  
**5**  
di 14  
Scala  
1:10.000

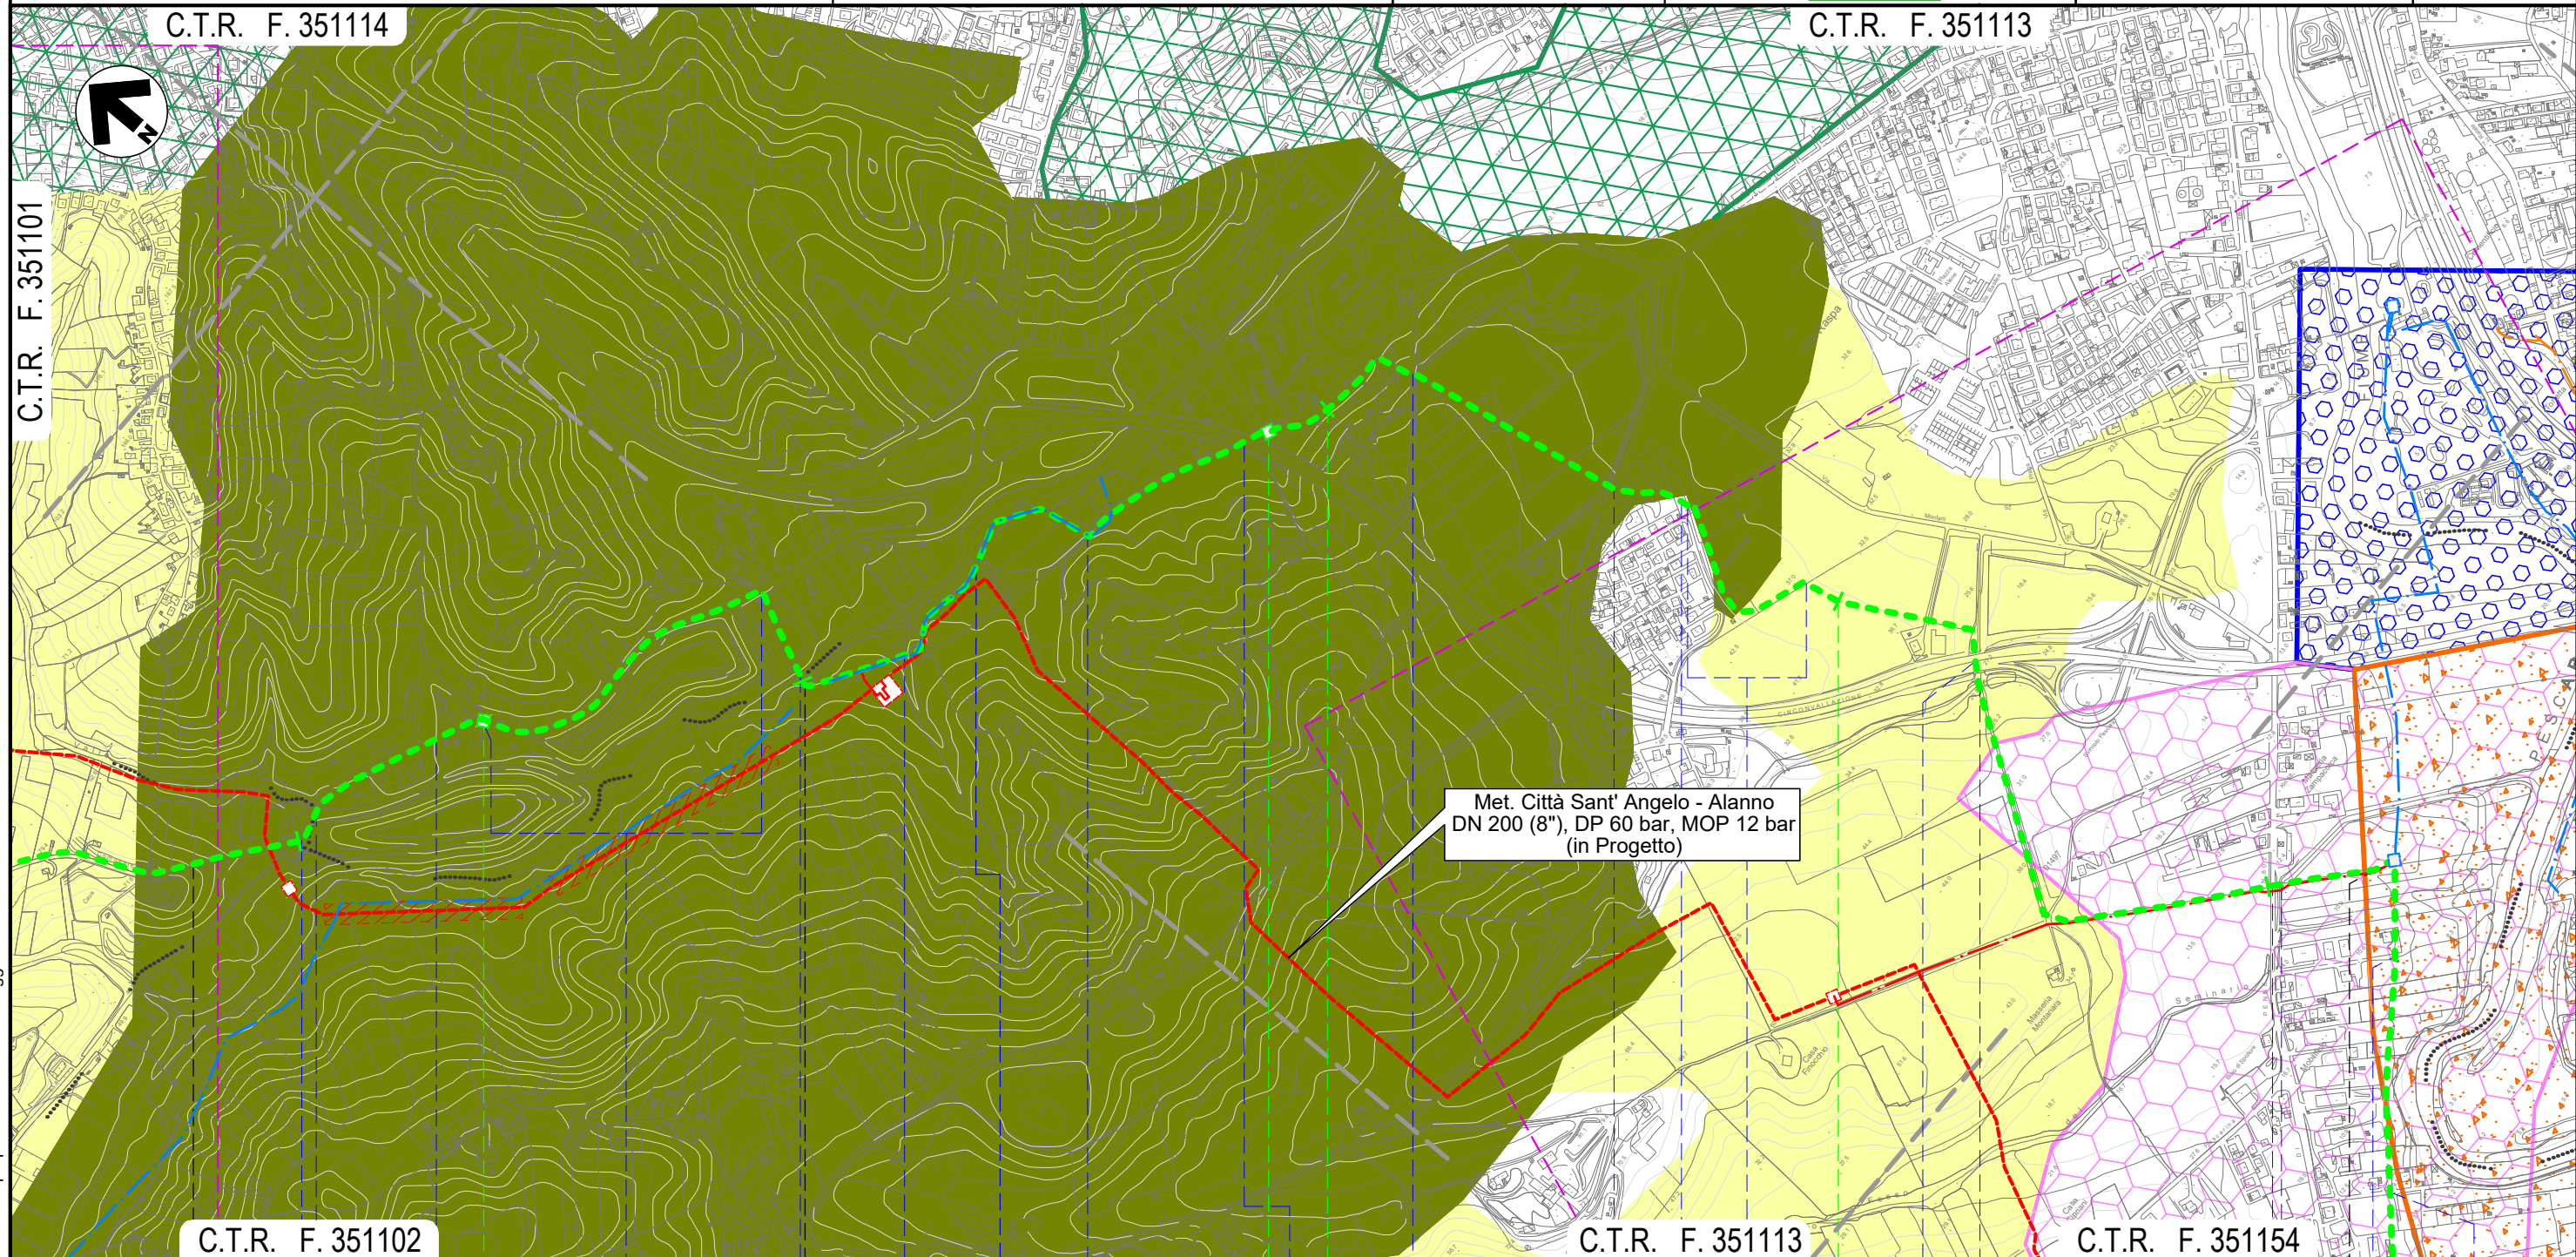


Il presente disegno e' di proprieta' aziendale - La Societa' tutelera' i propri diritti a termine di legge.

8	9	10	11	12
MONTESILVANO	PESCARA	PESCARA	SPOLTORE	
Strada Comunale Prati	Fosso Valle Furci	Fosso	Strada Com. Prati (percorrenza)	Fosso Grande
Fosso	Fosso	Fosso	Via Fonte Vecchia	S.S. n.714
NODO 6490		NODO 6495	Via Valle Carbone S.R. n.16 bis	Via Vasto
			strada priv. asfaltata (percorrenza)	S.S. n.714
			Fosso	S.R. n.602
			Fosso del Seminario	Viale Europa
			Via Tenna	NODO 6500

METANODOTTO CITTA' SANT'ANGELO - ALANNO

Dismissione Condotta Esistente  
STRUMENTI DI TUTELA E PIANIFICAZIONE PROVINCIALI

Quadro d'unione

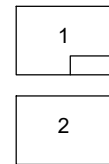

0	13/05/21	EMISSIONE PER ENTI	DEL VECCHIO	FRANCESCONE	BANCI
REV.	DATA	DESCRIZIONE	ELABORATO	VERIFICATO	APPROVATO
		Progettista	5719-001		
			D-PG-D-1011		




Foglio  
**6**  
di 14  
Scala  
1:10.000

C.T.R. F. 351113

C.T.R. F. 351154

C.T.R. F. 351153

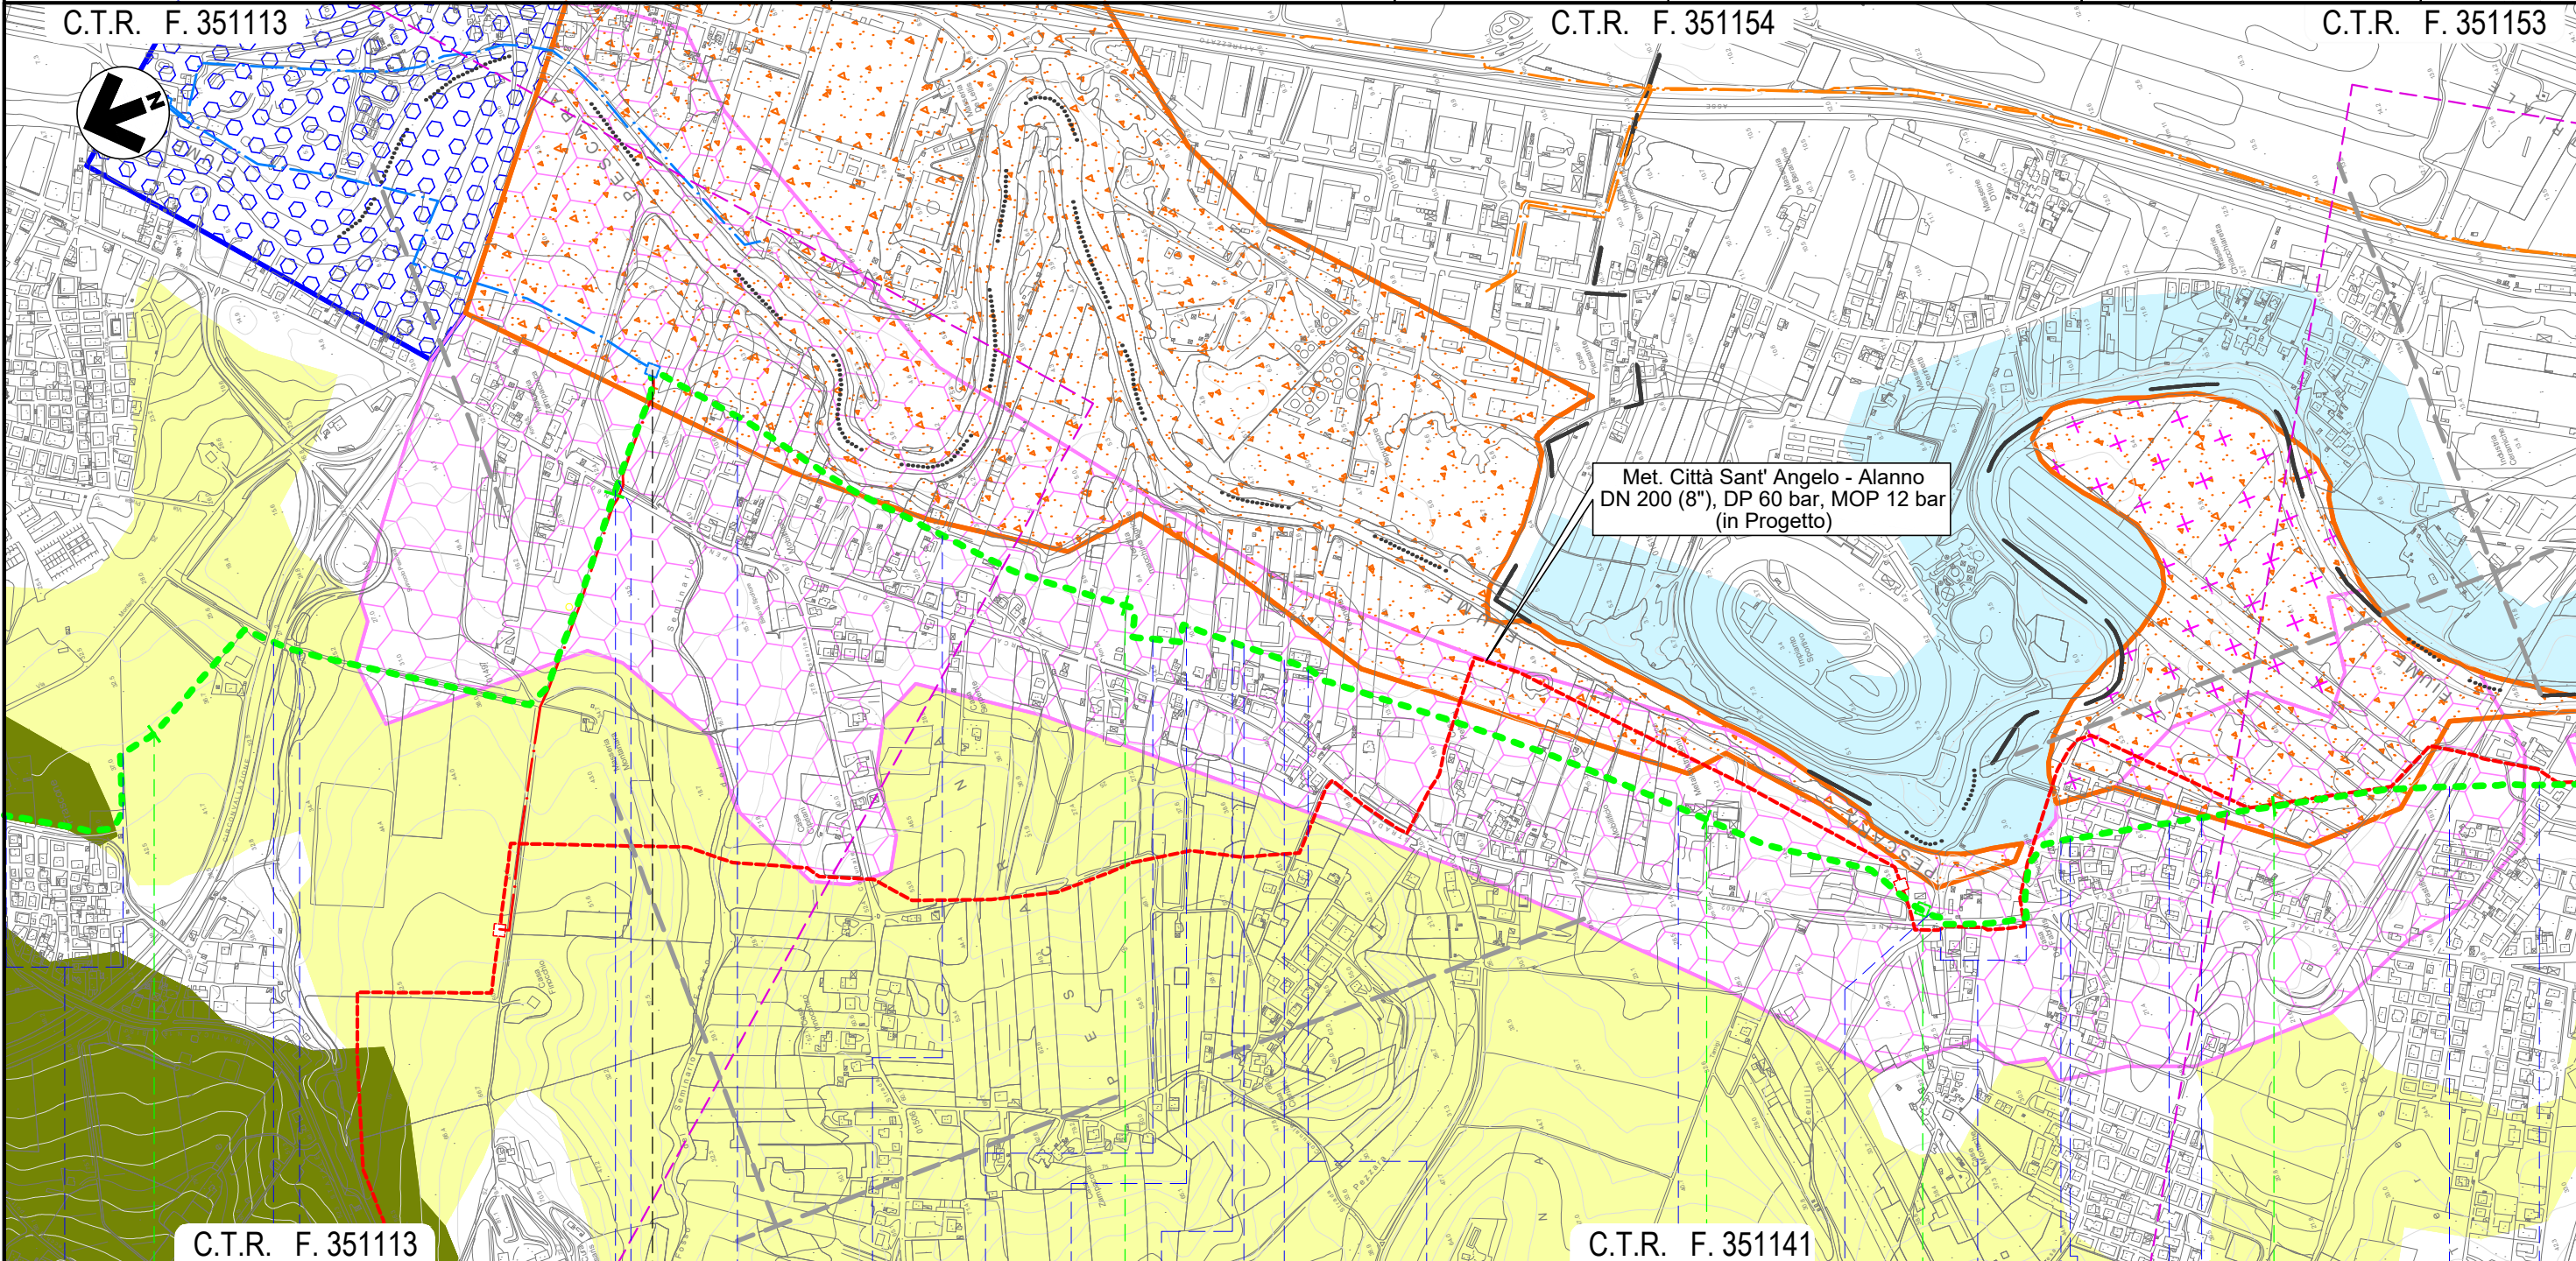

C.T.R. F. 351113

C.T.R. F. 351141

11



12

13

14

15

SPOLTORE  
PESCARA

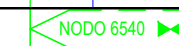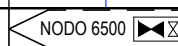

- strada priv. asfaltata (percorrenza)
- S.S. n.714
- Fosso
- S.R. n.602
- Fosso del Seminario
- Viale Europa
- Via Tenna
- Piazzale asf. priv.
- Strada asfaltata
- Piazzale asf. priv.
- Piazzale asf. priv.
- Via Livenza
- Piazzale asf. priv.
- Strada asfaltata
- Fosso intubato
- S.R. n.602 (percorrenza)
- Via Arno
- Via Adda
- Fosso
- Via Mincio
- Via Aterno
- Via Pescara


Il presente disegno e' di proprieta' aziendale - La Societa' tutelera' i propri diritti a termine di legge.

# METANODOTTO CITTA' SANT'ANGELO - ALANNO

Dismissione Condotta Esistente  
STRUMENTI DI TUTELA E PIANIFICAZIONE PROVINCIALI


C.T.R. F. 351153

Quadro d'unione

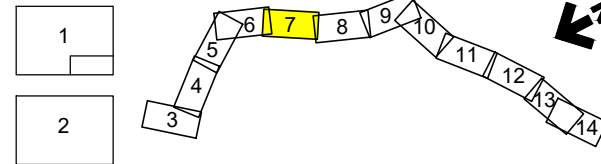

0	13/05/21	EMISSIONE PER ENTI	DEL VECCHIO	FRANCESCONE	BANCI
REV.	DATA	DESCRIZIONE	ELABORATO	VERIFICATO	APPROVATO
		Progettista	5719-001		
			D-PG-D-1011		

Foglio  
**7**  
di 14  
Scala  
1:10.000

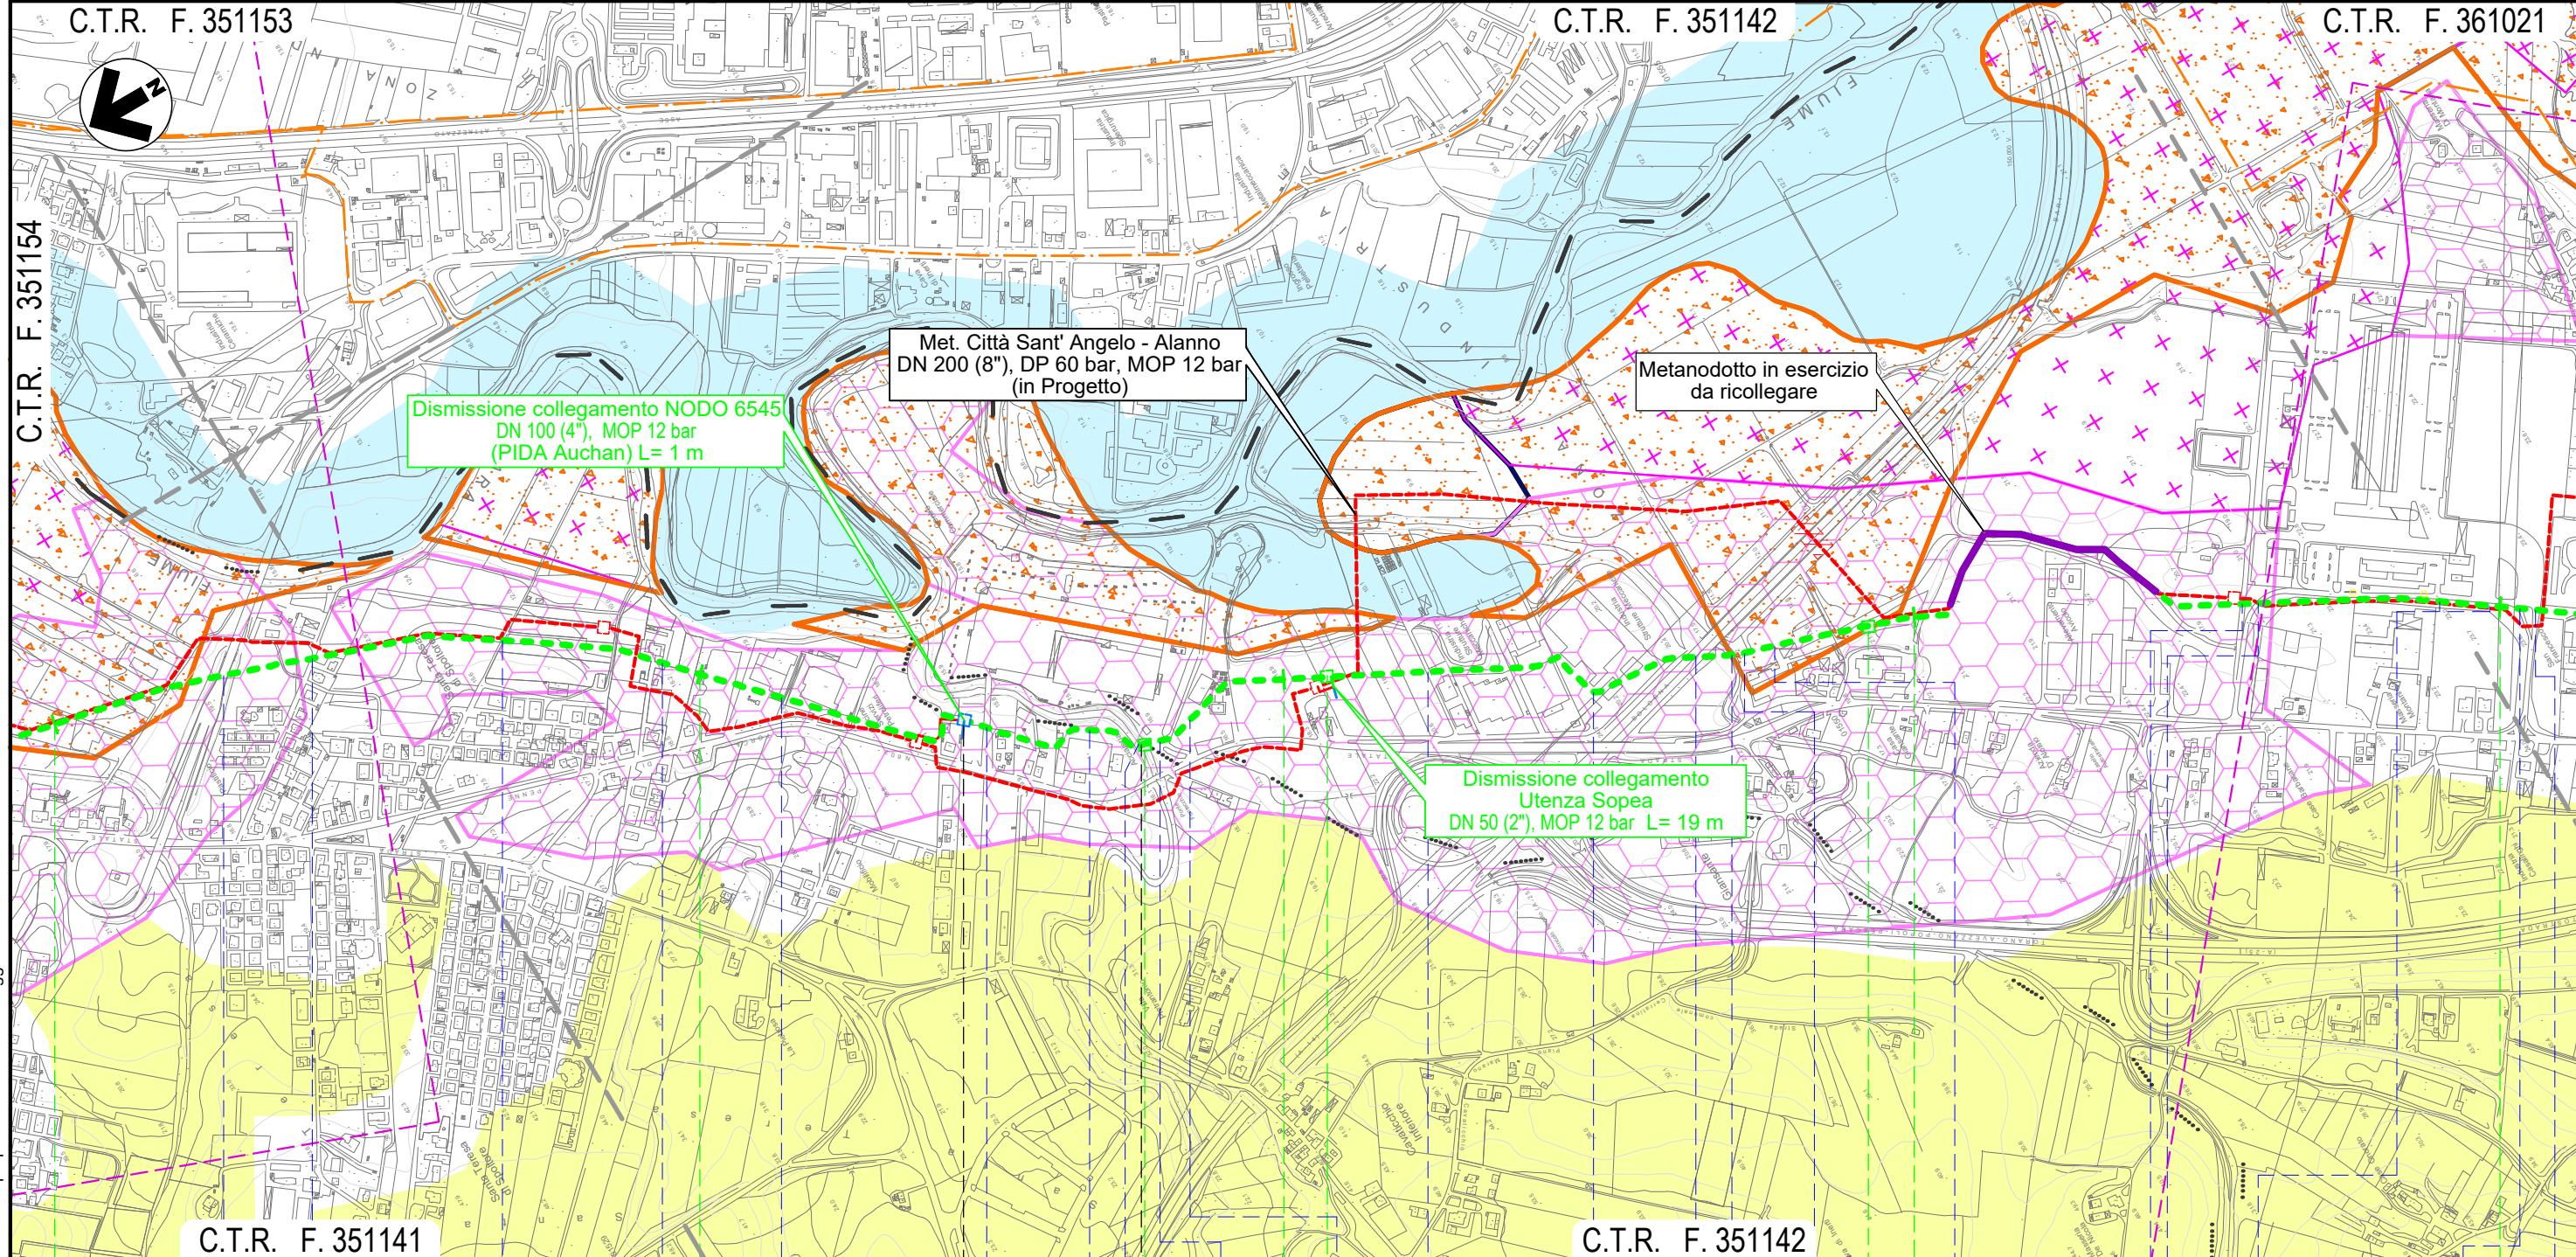



Il presente disegno e' di proprieta' aziendale - La Societa' tutelera' i propri diritti a termine di legge.

15	16	17	18	19
SPOLTORE		PESCARA		CEPAGATTI
Via Aterno	Via Pescara	Via Aterno	Strada privata asfaltata	N.2 Piazzali asfaltati priv.
Strada asfaltata	Piazzale asf. priv.	Fosso Fontecchio	Strada privata asfaltata	Piazzale asf. priv.
Strada asfaltata	Piazzale asf. priv.	Strada asfaltata	Piazzale asf. priv.	Autostrada A14
Fosso Madonna	Via Nazionale	Piazzale asf. priv.	Strada privata asfaltata	Via Lombardia
n.2 Strade priv. asfaltate	Via Lombardia	S.R. n.602		

# METANODOTTO CITTA' SANT'ANGELO - ALANNO

Dismissione Condotta Esistente  
STRUMENTI DI TUTELA E PIANIFICAZIONE PROVINCIALI

Quadro d'unione

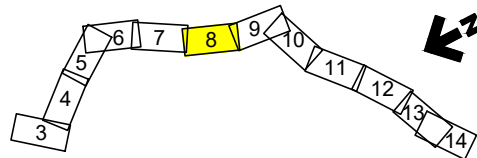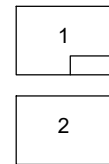

0	13/05/21	EMISSIONE PER ENTI	DEL VECCHIO	FRANCESCONE	BANCI
REV.	DATA	DESCRIZIONE	ELABORATO	VERIFICATO	APPROVATO
		Progettista	5719-001		
			D-PG-D-1011		



Foglio  
**8**  
di 14  
Scala  
1:10.000

C.T.R. F. 361021

C.T.R. F. 361022

Met. Città Sant' Angelo - Alanno  
DN 200 (8"), DP 60 bar, MOP 12 bar  
(in Progetto)

C.T.R. F. 351142

C.T.R. F. 361021

C.T.R. F. 361024

C.T.R. F. 361023

19

20

21

22

CEPAGATTI  
PESCARA

CHIETI  
CHIETI

CEPAGATTI  
PESCARA

S.R. n.602 Via Lombardia Via Lazio Via Lazio

Via Piemonte

Fosso Cialfalino

S.S. n.81

Via Aterno

Strada asfaltata Fosso



Il presente disegno e' di proprieta' aziendale - La Societa' tutelera' i propri diritti a termine di legge.



# METANODOTTO CITTA' SANT'ANGELO - ALANNO

Dismissione Condotta Esistente  
STRUMENTI DI TUTELA E PIANIFICAZIONE PROVINCIALI


Quadro d'unione



0	13/05/21	EMISSIONE PER ENTI	DEL VECCHIO	FRANCESCONE	BANCI
REV.	DATA	DESCRIZIONE	ELABORATO	VERIFICATO	APPROVATO
		Progettista	Comm. 5719-001		
			Dis. D-PG-D-1011		



Foglio  
**9**  
di 14  
Scala  
1:10.000

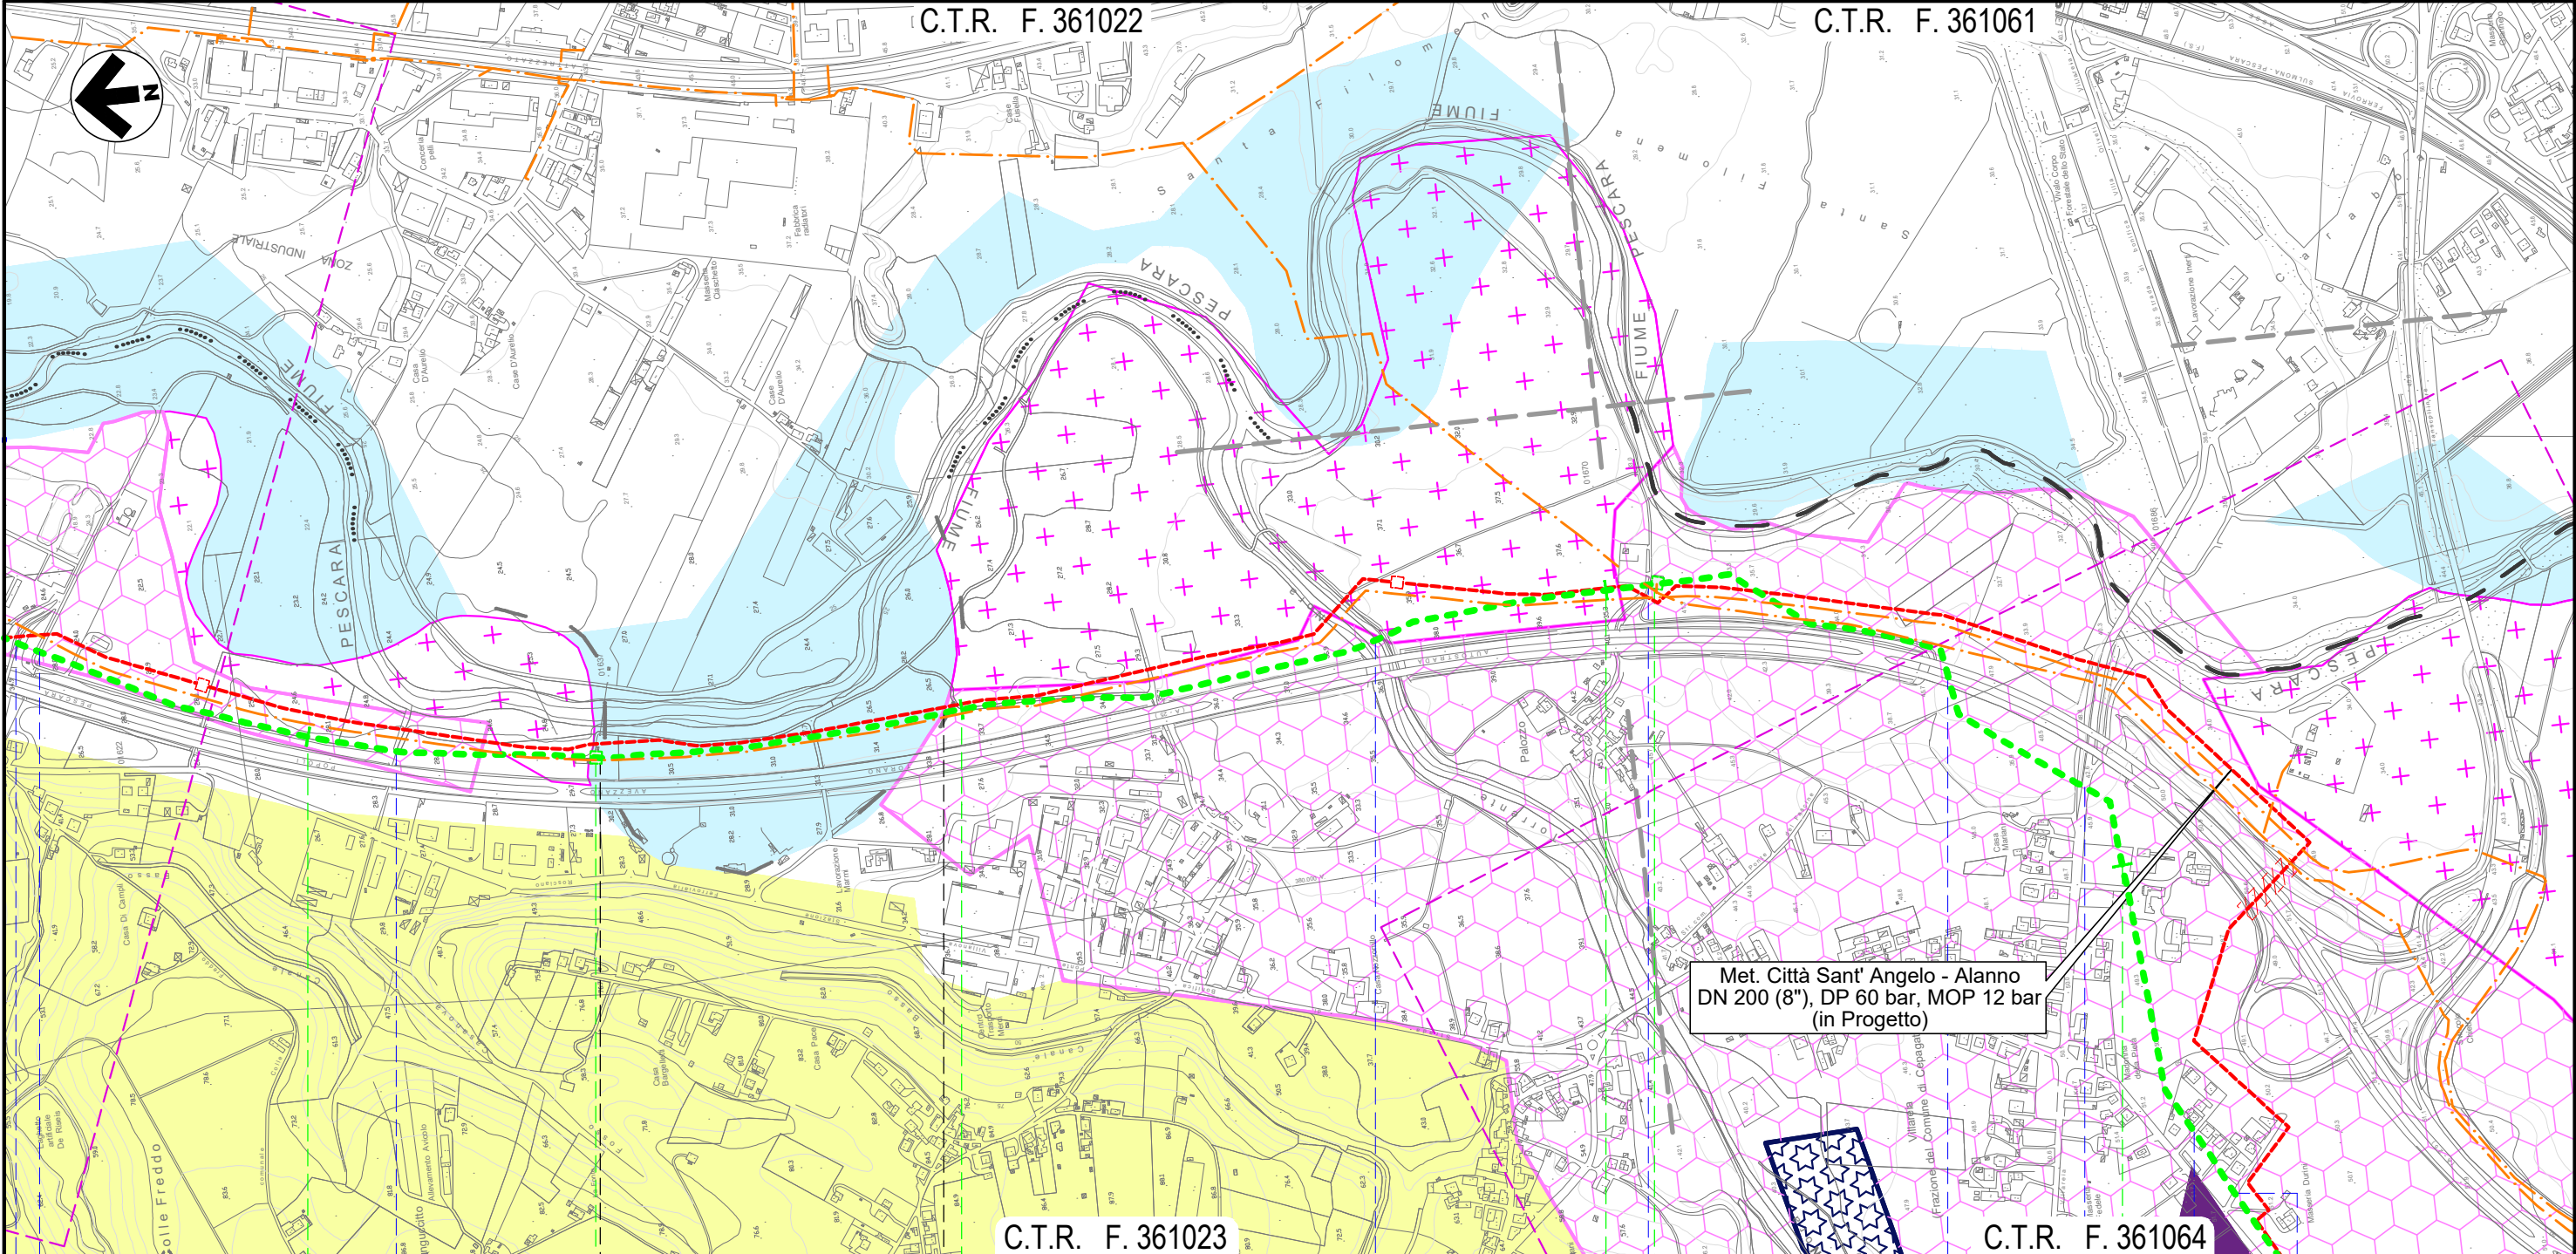


23	24	25	26
CEPAGATTI	CHIETI	CEPAGATTI	
PESCARA	CHIETI	PESCARA	
Fosso	NODO 6590	Torrente Nora	NODO 6600
Strada asfaltata	Fosso	Strada Contrada Palazzo	Autostrada A25
		S.P. n. 41	Via Maria Curie
			Via Natalia Ginzburg

Il presente disegno e' di proprieta' aziendale - La Societa' tutelera' i propri diritti a termine di legge.

**METANODOTTO CITTA' SANT'ANGELO - ALANNO**

Dismissione Condotta Esistente  
STRUMENTI DI TUTELA E PIANIFICAZIONE PROVINCIALI


Quadro d'unione

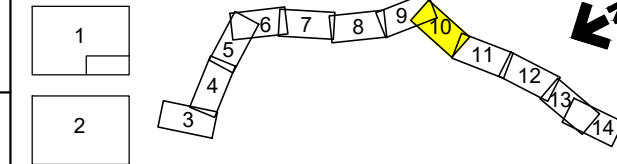

0	13/05/21	EMISSIONE PER ENTI	DEL VECCHIO	FRANCESCONE	BANCI
REV.	DATA	DESCRIZIONE	ELABORATO	VERIFICATO	APPROVATO
		Progettista	5719-001		
			D-PG-D-1011		



Foglio  
**10**  
di 14  
Scala  
1:10.000

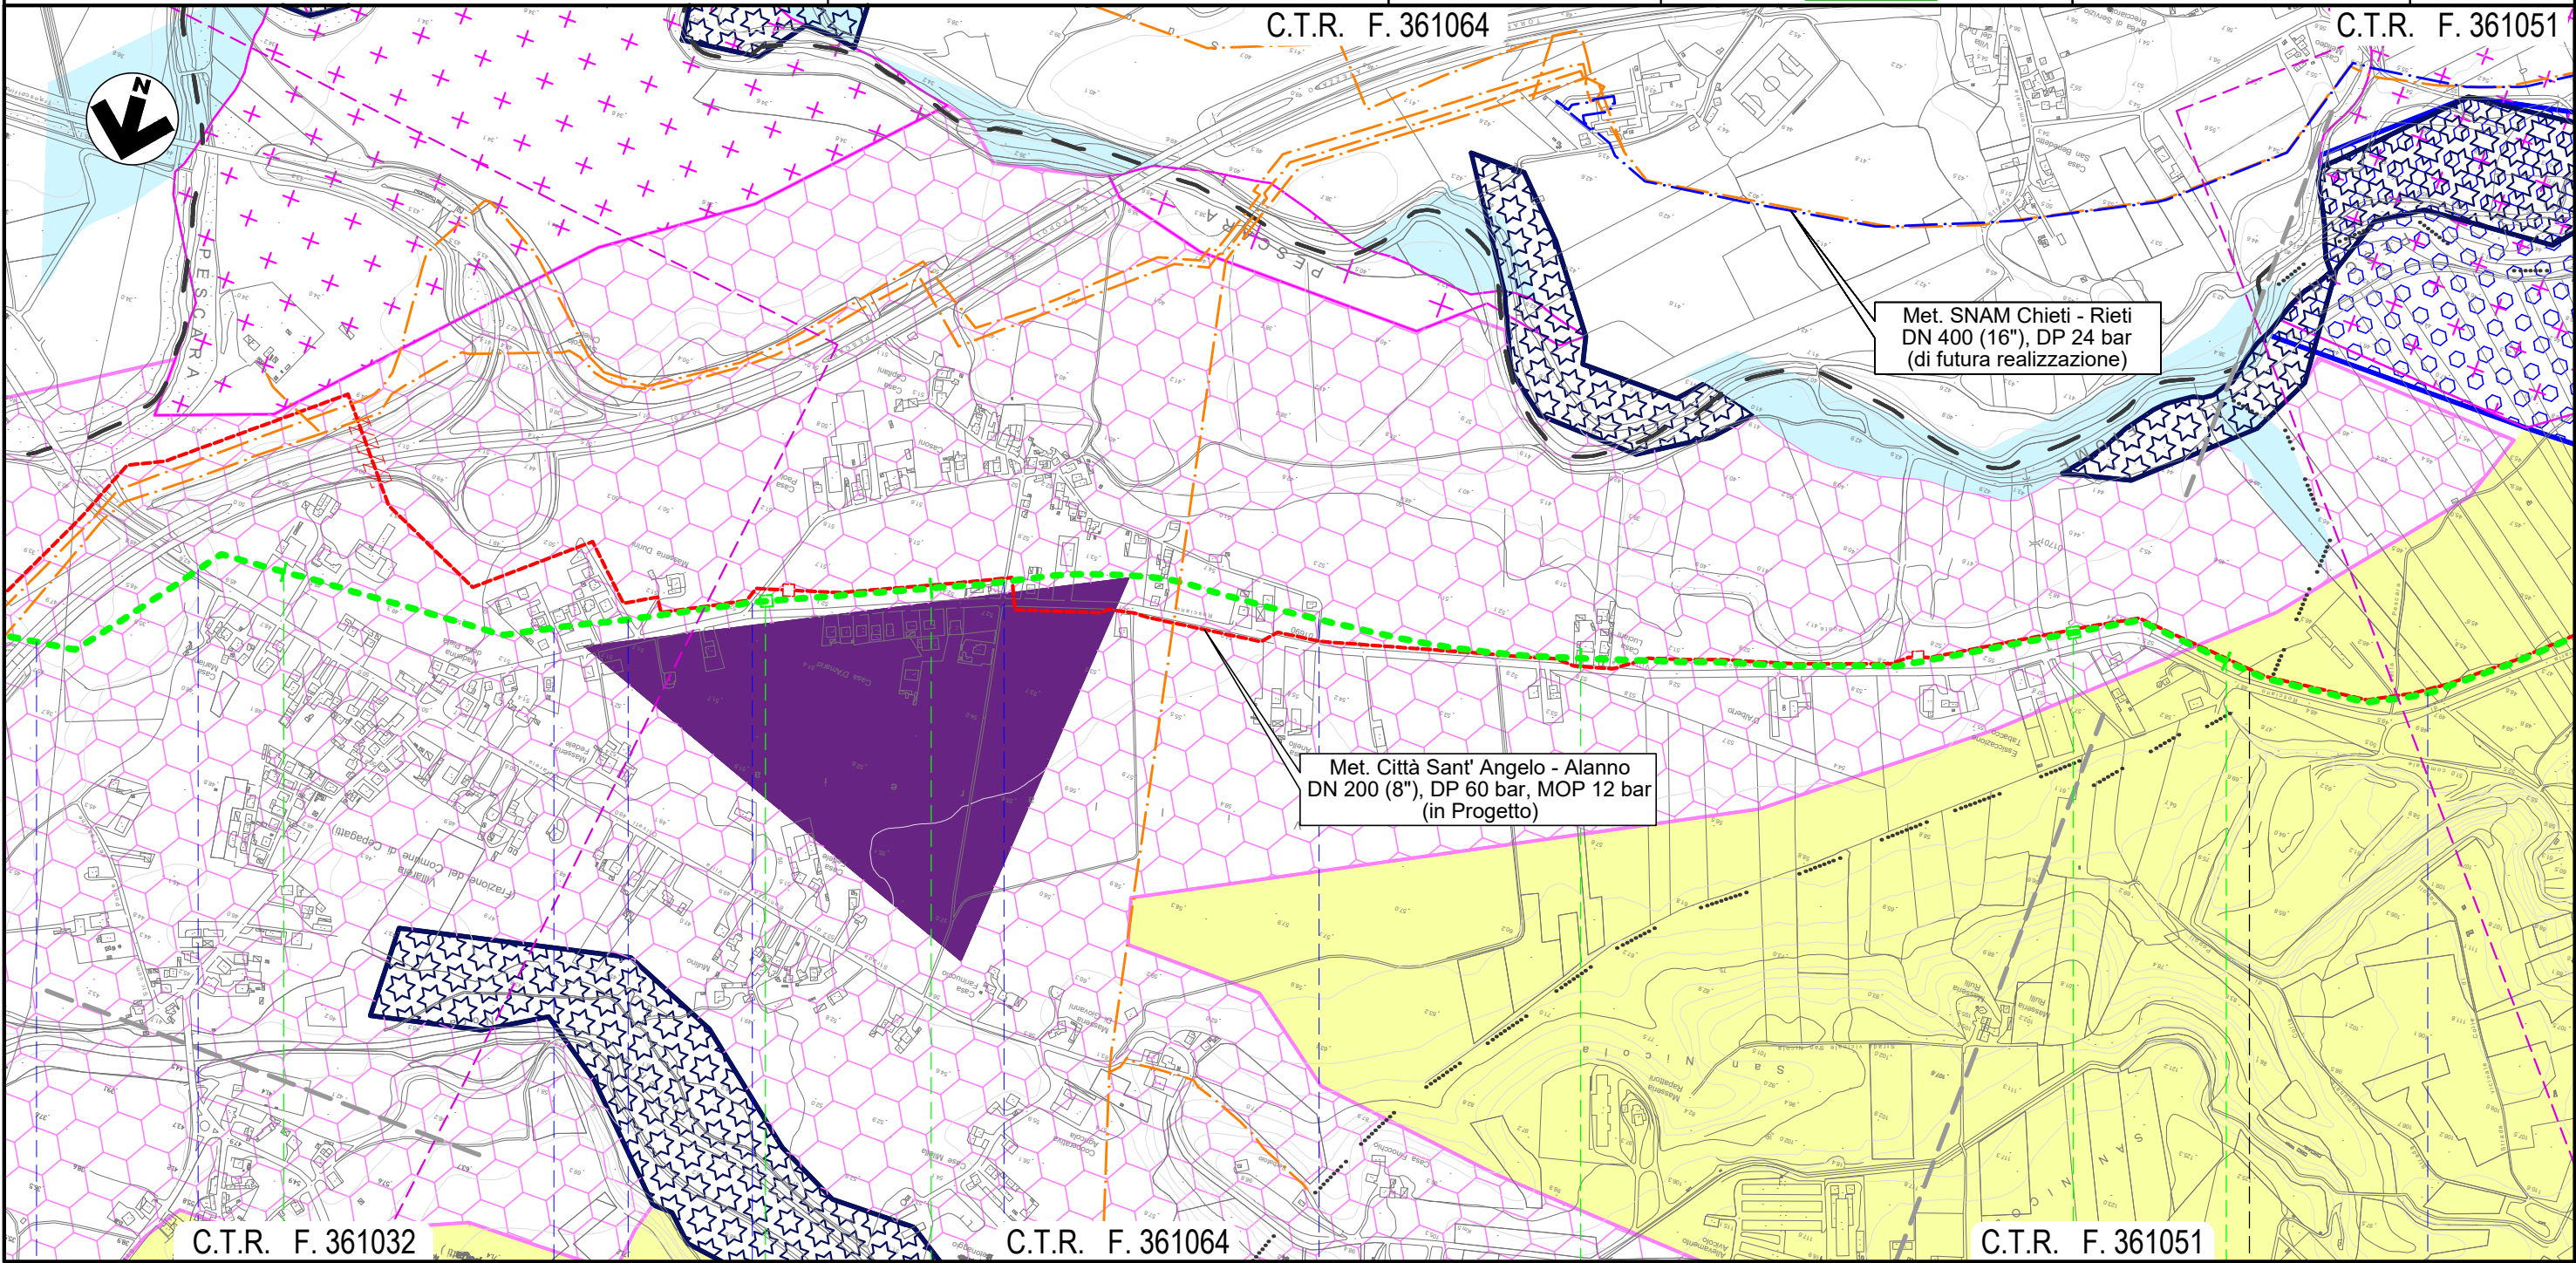



Il presente disegno e' di proprieta' aziendale - La Societa' tutelera' i propri diritti a termine di legge.

26	27	28	29
CEPAGATTI		ROSCIANO	
PESCARA			
Via Maria Curie		Via Natalia Ginzburg	
Via G. D'Arco		Via E. Duse	
Via G. D'Arco		Canale in C.A.	

METANODOTTO CITTA' SANT'ANGELO - ALANNO

Dismissione Condotta Esistente  
STRUMENTI DI TUTELA E PIANIFICAZIONE PROVINCIALI


Quadro d'unione

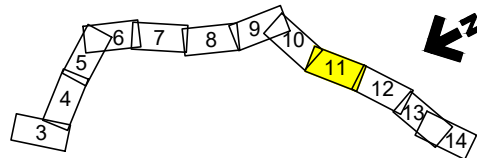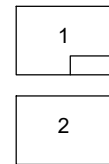

0	13/05/21	EMISSIONE PER ENTI	DEL VECCHIO	FRANCESCONE	BANCI
REV.	DATA	DESCRIZIONE	ELABORATO	VERIFICATO	APPROVATO
		Progettista	5719-001		
			D-PG-D-1011		



Foglio  
**11**  
di 14  
Scala  
1:10.000

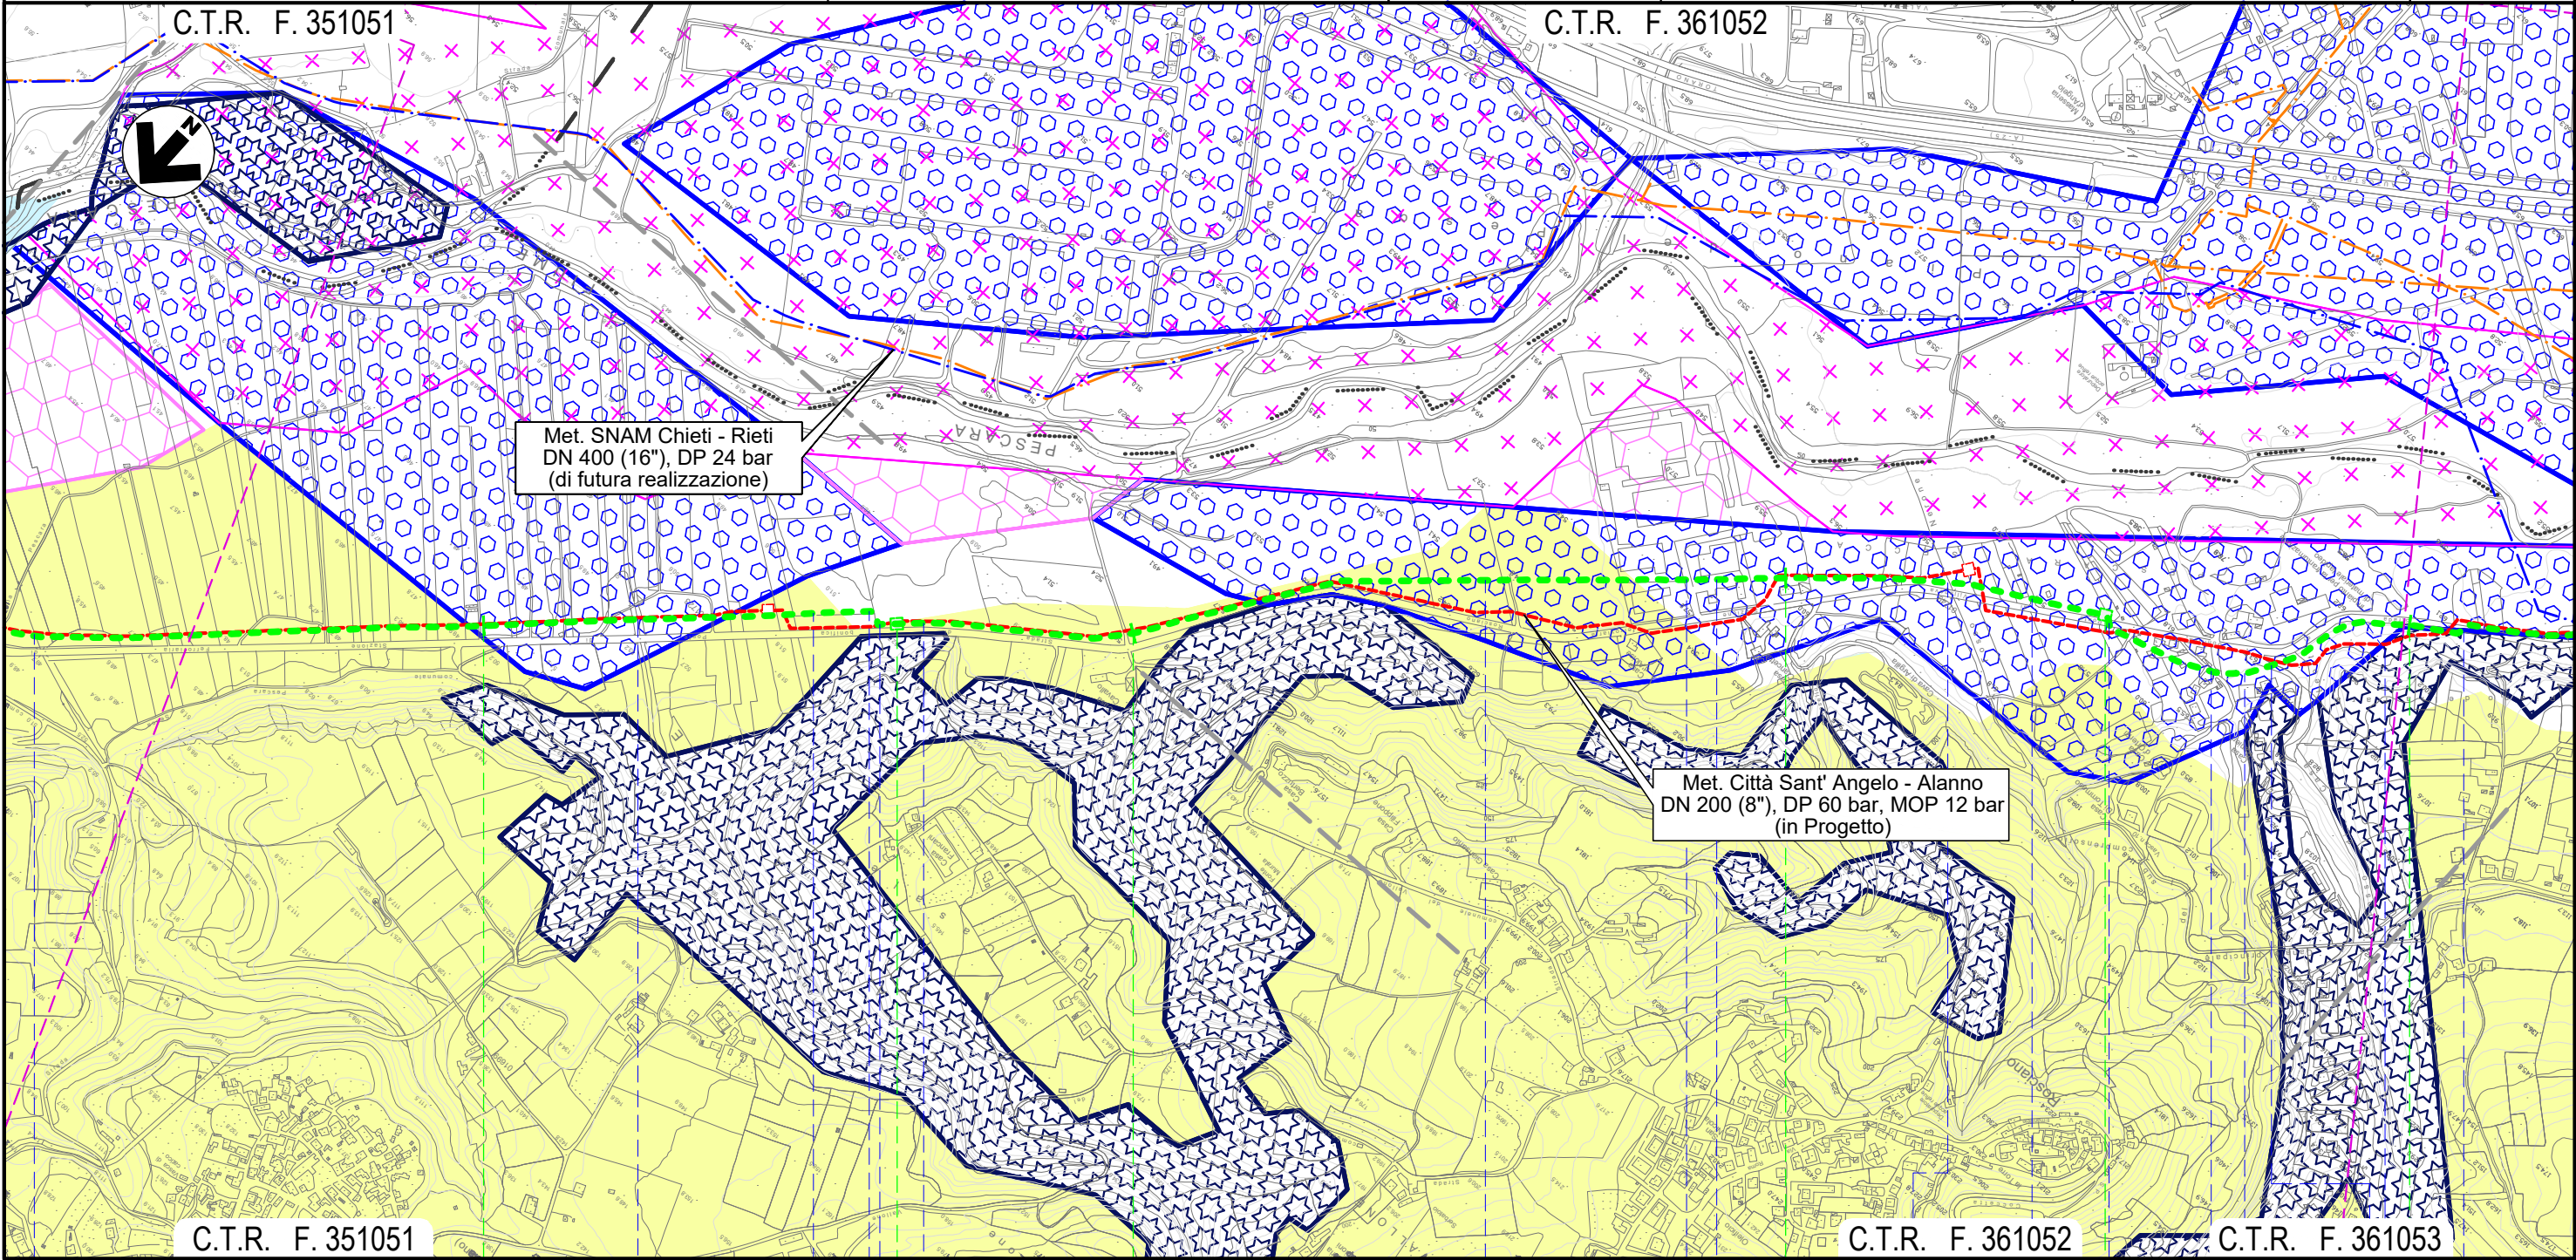


Il presente disegno e' di proprieta' aziendale - La Societa' tutelera' i propri diritti a termine di legge.

C.T.R. F. 351051		30	31	32	C.T.R. F. 361052	33	C.T.R. F. 361053
ROSCIANO PESCARA							
● Canale in C.A.	Fosso	● Accesso area industriale	● ● NODO 6635	● Piazzale asfaltato	● Piazzale asf. priv.	● Strada asfaltata	● ● Piazzale asf. priv.
					● Fosso Nerone (in C.A.)	● Strada privata asfaltata	● S.P. n. 44
					● Via Portanova	● ● NODO 6638	● ● Piazzale asf. priv.
					● Strada asf.	● ● Fosso	● ● S.P. n. 44

METANODOTTO CITTA' SANT'ANGELO - ALANNO

Dismissione Condotta Esistente  
STRUMENTI DI TUTELA E PIANIFICAZIONE PROVINCIALI

Quadro d'unione

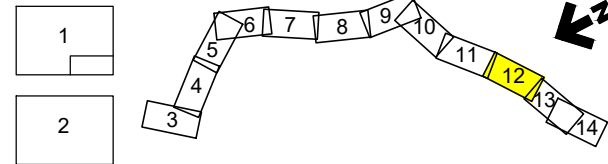


0	13/05/21	EMISSIONE PER ENTI	DEL VECCHIO	FRANCESCONE	BANCI
REV.	DATA	DESCRIZIONE	ELABORATO	VERIFICATO	APPROVATO
		Progettista	5719-001		
			D-PG-D-1011		

Foglio  
**12**  
di 14  
Scala  
1:10.000



C.T.R. F. 351052

C.T.R. F. 361094

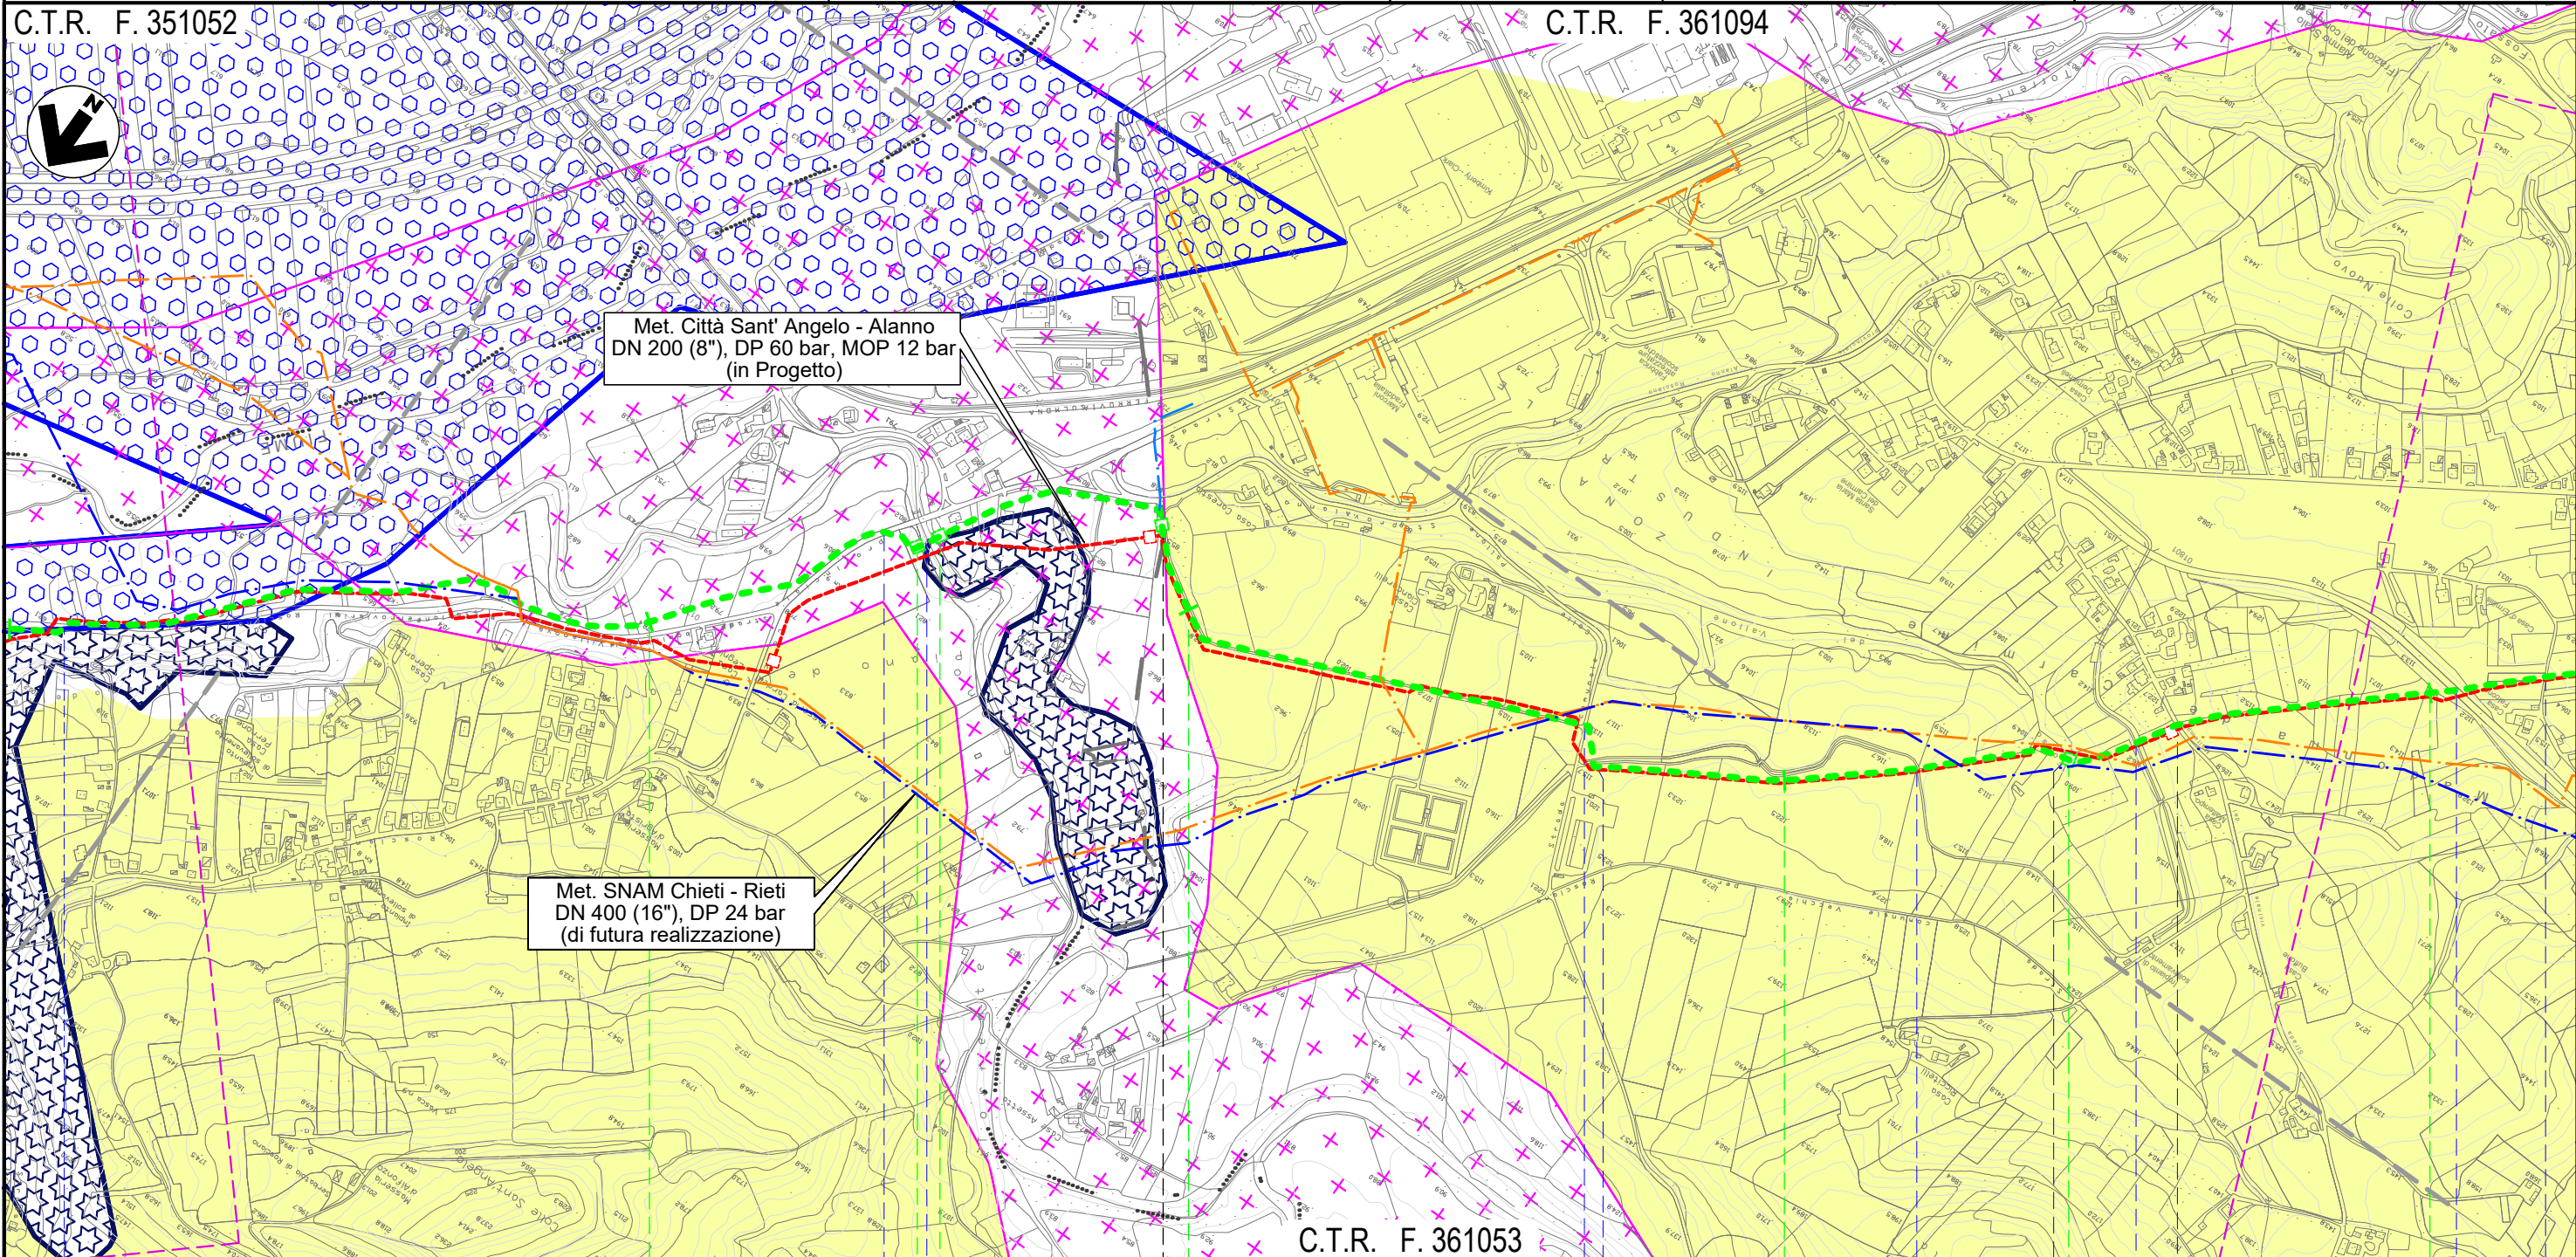

Met. Città Sant' Angelo - Alanno  
DN 200 (8"), DP 60 bar, MOP 12 bar  
(in Progetto)

Met. SNAM Chieti - Rieti  
DN 400 (16"), DP 24 bar  
(di futura realizzazione)

C.T.R. F. 361053

34 35 36 37

ROSCIANO

ALANNO

PESCARA

S.P. n. 44

S.P. n. 44

Torrente Cigno

Via dei Gelsi

Canale Alto

Canale Alto

Fosso del Vallone

Canale Alto

S.P. n.48

Strada Consortile

Via E. Berling.




Il presente disegno e' di proprieta' aziendale - La Societa' tutelera' i propri diritti a termine di legge.

# METANODOTTO CITTA' SANT'ANGELO - ALANNO

Dismissione Condotta Esistente  
STRUMENTI DI TUTELA E PIANIFICAZIONE PROVINCIALI

Quadro d'unione

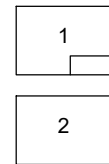


0	13/05/21	EMISSIONE PER ENTI	DEL VECCHIO	FRANCESCONE	BANCI
REV.	DATA	DESCRIZIONE	ELABORATO	VERIFICATO	APPROVATO
		Progettista	Comm. 5719-001		
			Dis. D-PG-D-1011		



Foglio  
**13**  
di 14  
Scala  
1:10.000

C.T.R. F. 361094

C.T.R. F. 360121

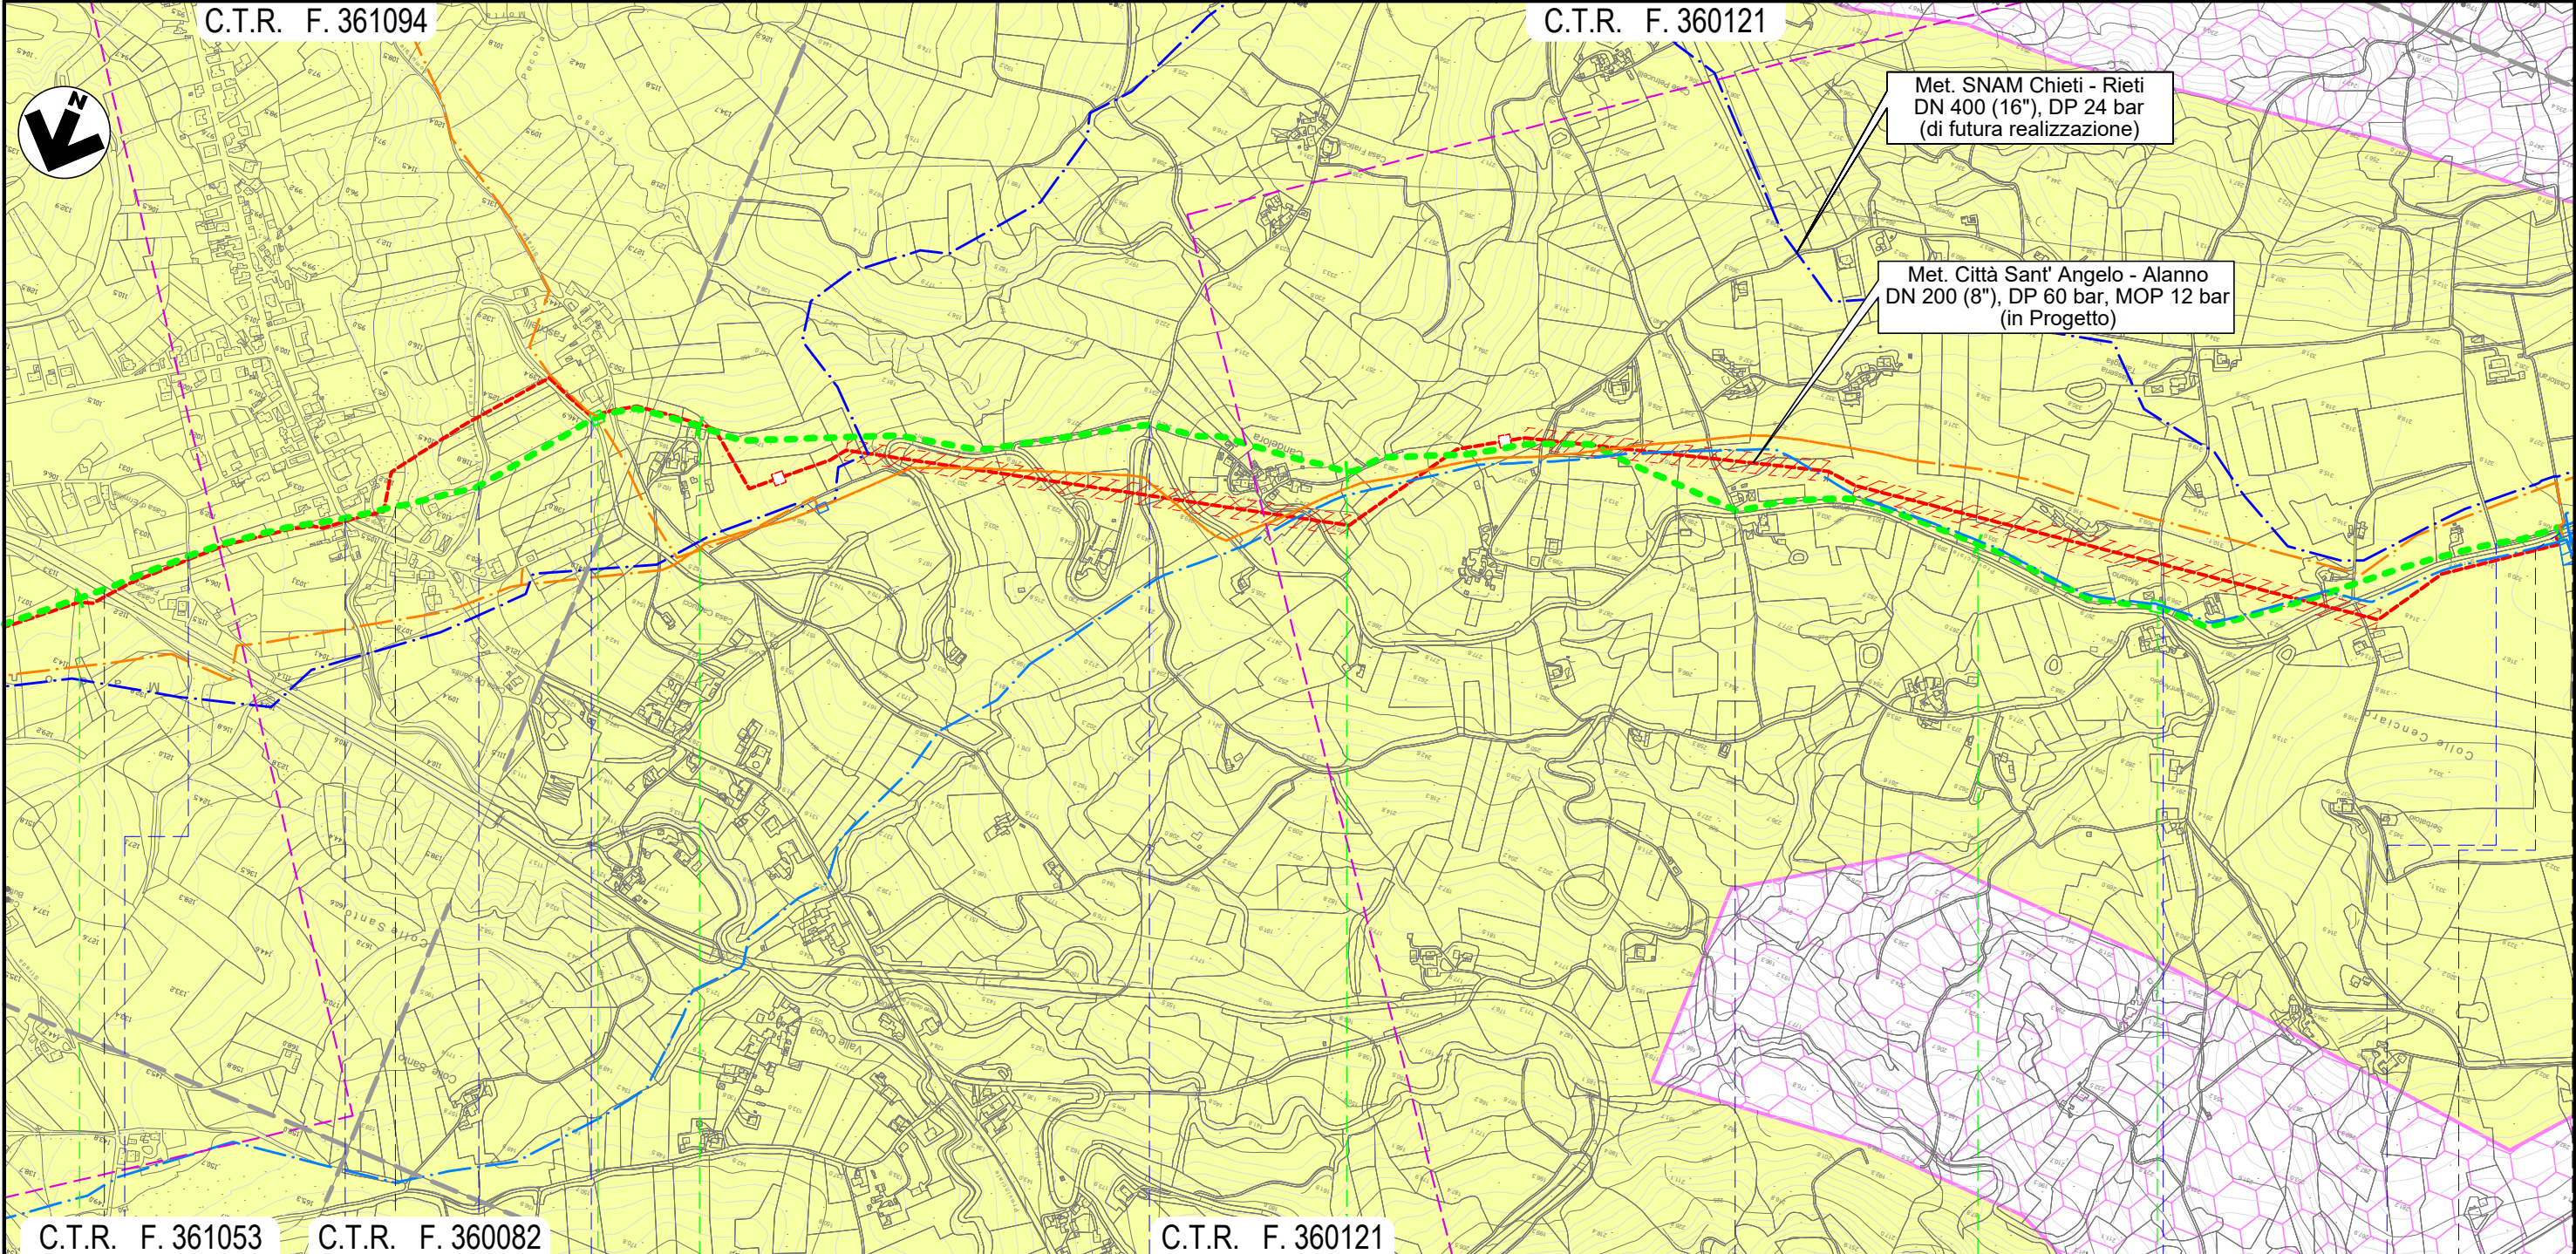

Met. SNAM Chieti - Rieti  
DN 400 (16"), DP 24 bar  
(di futura realizzazione)

Met. Città Sant' Angelo - Alanno  
DN 200 (8"), DP 60 bar, MOP 12 bar  
(in Progetto)

C.T.R. F. 361053

C.T.R. F. 360082

C.T.R. F. 360121

37

38

39

40

ALANNO

PESCARA

NODO 6680

NODO 6690

NODO 6320

Strada Consortile • Via E. Berlinguer • S.P. n. 40 • Il Fossatello • S.P. n. 49-2 • S.P. n. 49-2

• Via Fraticelli

• Via Colle del Vento

• Via Colle del Vento

• Via Colle del Vento


• S.P. n. 49-2

Il presente disegno e' di proprieta' aziendale - La Societa' tutelera' i propri diritti a termine di legge.

# METANODOTTO CITTA' SANT'ANGELO - ALANNO

Dismissione Condotta Esistente  
STRUMENTI DI TUTELA E PIANIFICAZIONE PROVINCIALI


Quadro d'unione

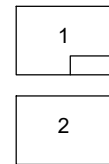

0	13/05/21	EMISSIONE PER ENTI	DEL VECCHIO	FRANCESCONE	BANCI
REV.	DATA	DESCRIZIONE	ELABORATO	VERIFICATO	APPROVATO
		Progettista	Comm. 5719-001		
			Dis. D-PG-D-1011		



Foglio  
**14**  
di 14  
Scala  
1:10.000

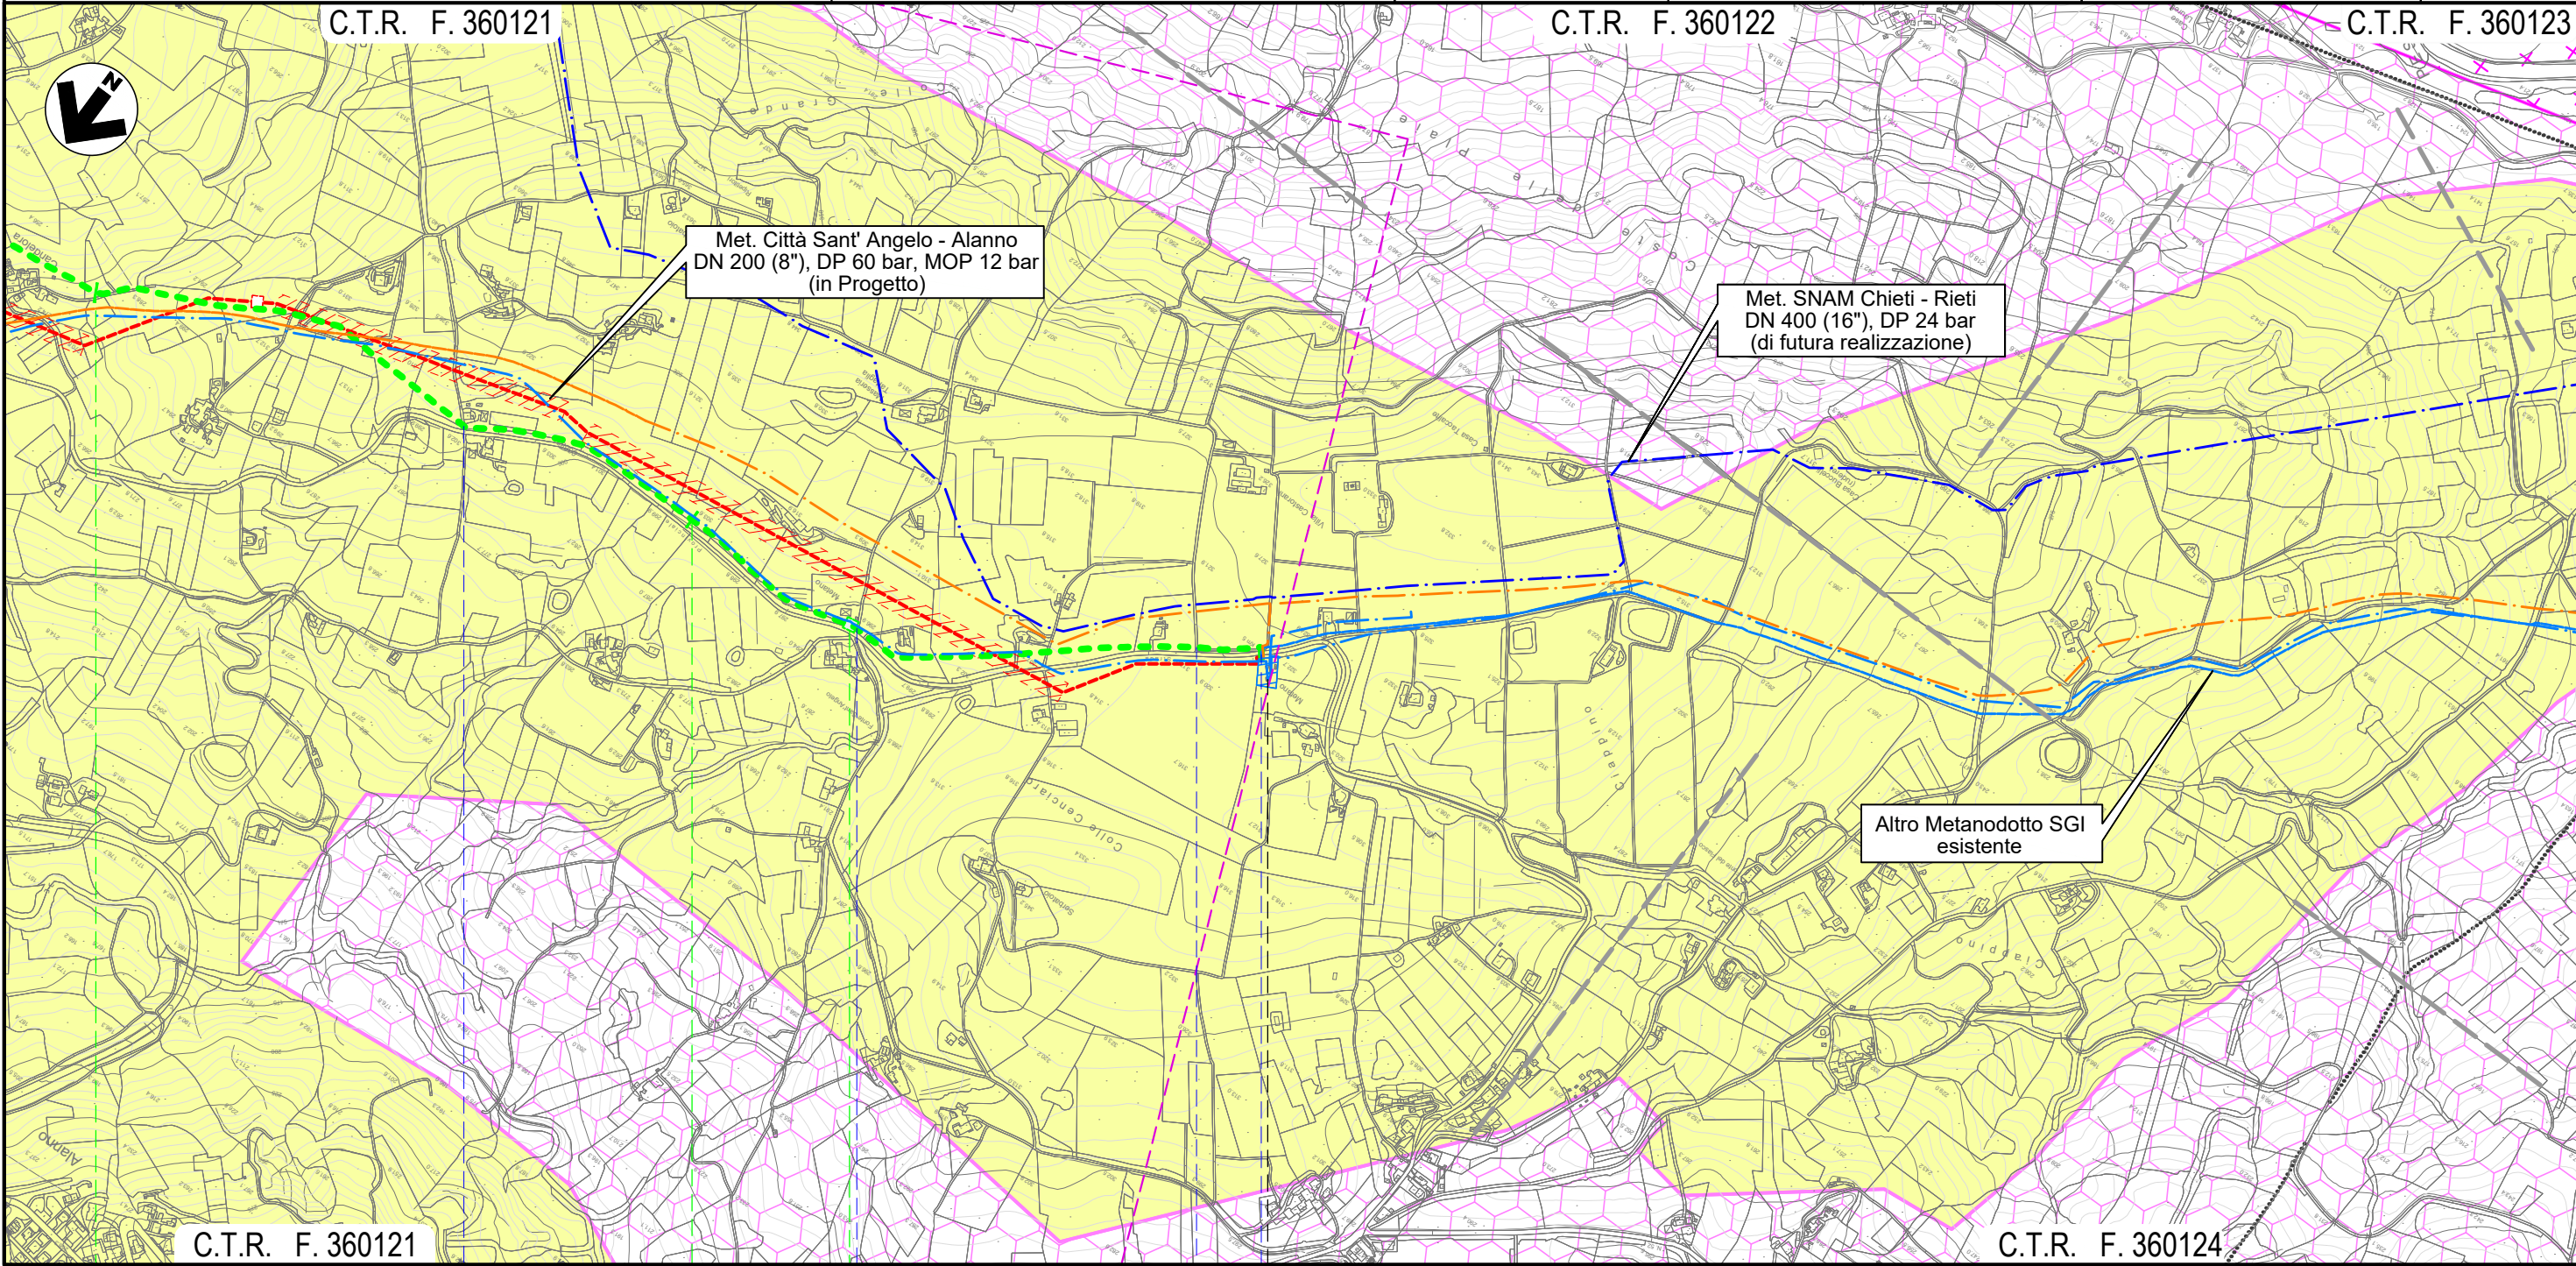

Il presente disegno e' di proprieta' aziendale - La Societa' tutelera' i propri diritti a termine di legge.

39	40	40+940	C.T.R. F. 360124
ALANNO			
PESCARA			
Via Colle del Vento	Via Colle del Vento	Via Colle del Vento	S.P. n. 49-2
NODO 6690		NODO 6320	