

















LEGENDA







SIMBOLOGIA CARTOGRAFICA


-  Metanodotto da dismettere
DN 175 (7"), MOP 12 bar
-  Metanodotto in progetto
DN 200 (8"), DP 60 bar, MOP 12 bar
-  Opere connesse in progetto
-  Metanodotto in esercizio
da ricollegare
-  Metanodotti SGI esistenti
-  Altri Metanodotti esistenti
-  Aree impianti stacco-terminale
in progetto
-  Aree impianti stacco-terminale
SGI esistenti
-  Aree impianti esistenti
-  Opere connesse in dismissione

Dismissione collegamento - NODO
DN xxx (x"), MOP xx bar
L = xx m


-  T.O.C. - Trivelle spingitubo principali
-  Impianti di linea in progetto
-  Impianti di linea da porre fuori
esercizio e recuperare
-  Impianti di linea in esercizio
-  Limite sovrapposizione fogli
-  Metanodotto SNAM Chieti - Rieti
DN 400 (16") DP=MOP 24 bar
(di futura realizzazione)

SIMBOLOGIA MECCANICA

-  Punto di intercettazione di linea (P.I.L.)
-  Punto di intercettazione di derivazione importante (P.I.D.I.)
-  Punto di intercettazione e derivazione semplice con stacco da Linea (P.I.D.S.)
-  Punto di intercettazione con discaggio di allacciamento (P.I.D.A.)
-  Impianto di riduzione/regolazione della pressione
-  Spurgo

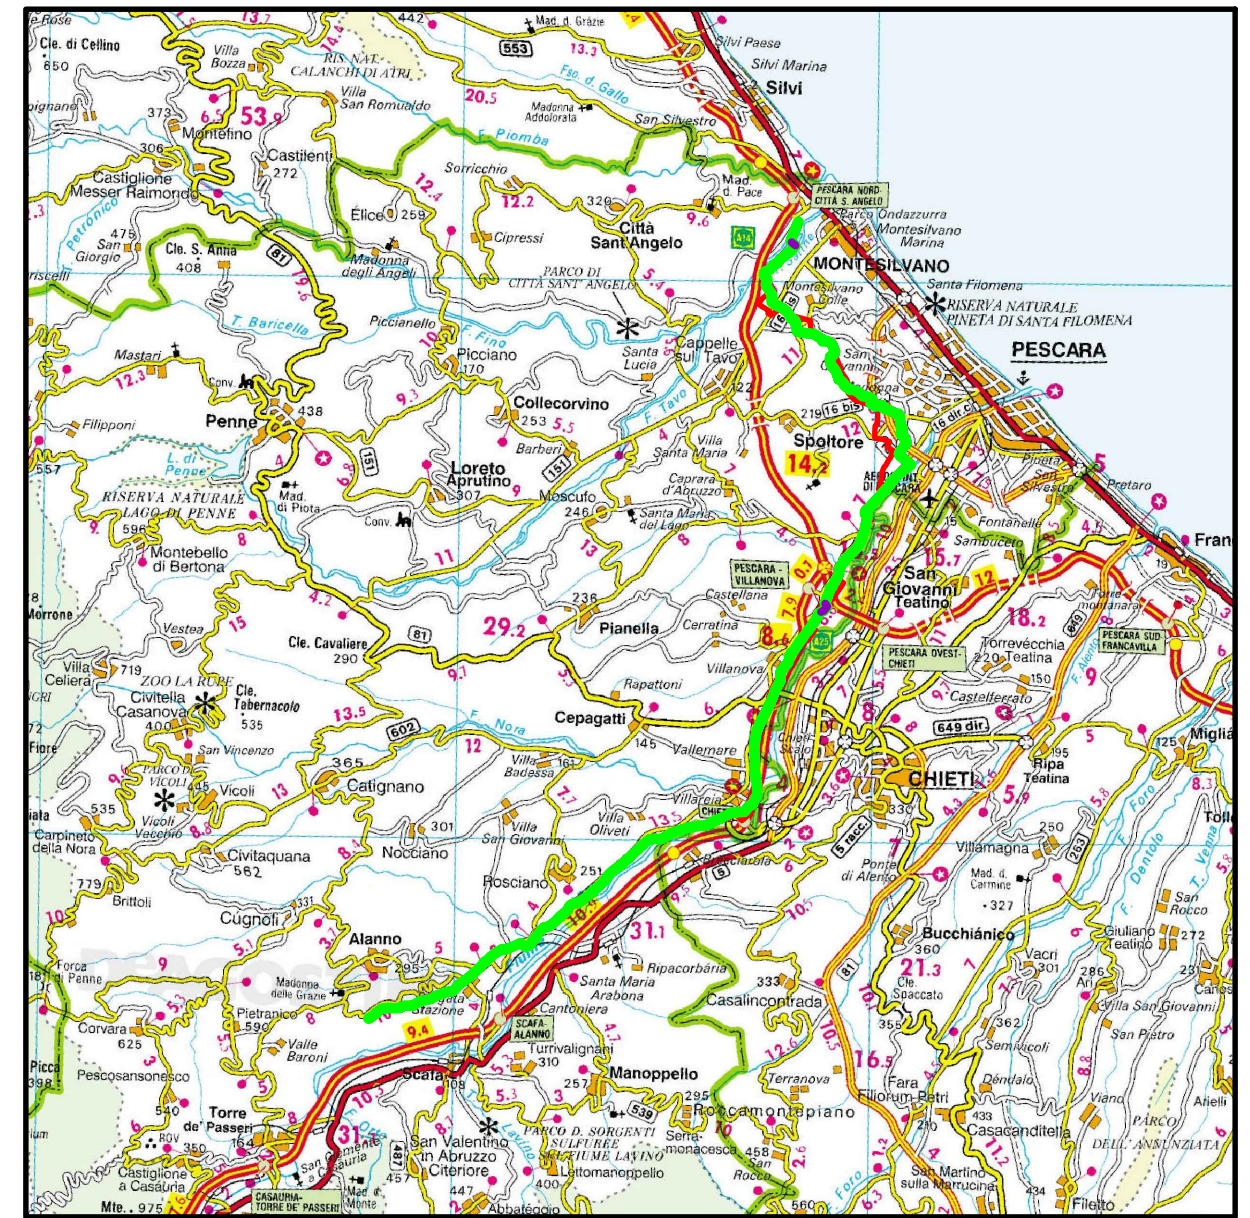

COROGRAFIA 1:250.000

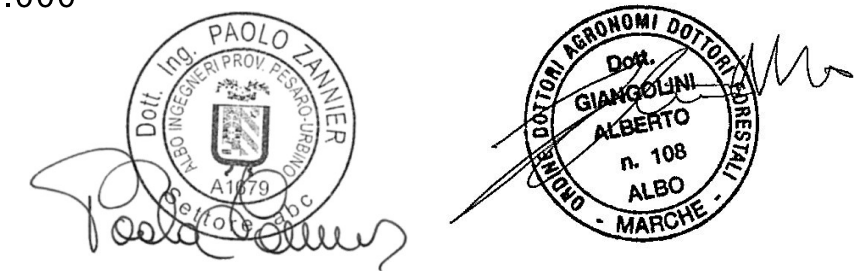


Il presente disegno e' di proprieta' aziendale - La Societa' tutelera' i propri diritti a termine di legge.

Progressiva chilometrica	N.
Comuni	COMUNE
Province	PROVINCIA
Impianti	TIPO - N. - DISM.
Attraversamenti	TIPOLOGIA ATTRAVERSATA (SS n.##, corso d'acqua, ferrovia, ecc.)

0	13/07/21	EMISSIONE PER ENTI	DEL VECCHIO	FRANCESCONE	BANCI
REV.	DATA	DESCRIZIONE	ELABORATO	VERIFICATO	APPROVATO
		Progettista			
COMMESSA 5719			UNITA' 001		
METANODOTTO CITTA' SANT'ANGELO - ALANNO					
DISEGNO D-PG-D-1015					
REVISIONE 0					
FG. 1 DI 14					
SCALA 1:10.000					
Dismissione Condotta Esistente CARTA DELLA VEGETAZIONE					

Quadro d'unione

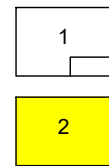

0	13/07/21	EMISSIONE PER ENTI	DEL VECCHIO	FRANCESCO	BANCI
REV.	DATA	DESCRIZIONE	ELABORATO	VERIFICATO	APPROVATO
		Progettista	5719-001		
			D-PG-D-1015		




LEGENDA TEMATICA

- 1 Aree urbanizzate
- 2 Aree verdi urbane
- 3 Aree agricole
- 4 Vigneti
- 5 Oliveti
- 6 Frutteti e Frutti minori
- 7 Arboricoltura da legno
- 8 Prati stabili
- 9 Aree estrattive
- 10 Fiumi, torrenti e fossi
- 11 Aree a ricolonizzazione naturale
- 12 Saliceti a Salix alba, Salix purpurea e Populus spp.
- 13 Pioppeti a prevalenza di Populus nigra e Populus alba
- 14 Brughiere e cespuglieti
- 15 Boschi misti di conifere e latifoglie
- 16 Querceti degradati a prevalenza di Quercus pubescens e Fraxinus ornus
- 17 Querceti di pregio a prevalenza di Quercus pubescens e Fraxinus ornus
- 18 Paludi interne
- 19 Bacini idrici per scopi irrigui e ad altra destinazione produttiva

METANODOTTO CITTA' SANT'ANGELO - ALANNO


Dismissione Condotta Esistente
CARTA DELLA VEGETAZIONE

Quadro d'unione

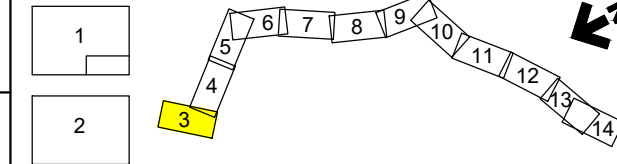

0	13/07/21	EMISSIONE PER ENTI	DEL VECCHIO	FRANCESCONE	BANCI
REV.	DATA	DESCRIZIONE	ELABORATO	VERIFICATO	APPROVATO
		Progettista			
			Comm.	5719-001	
			Dis.	D-PG-D-1015	


Foglio
3
di 14
Scala
1:10.000

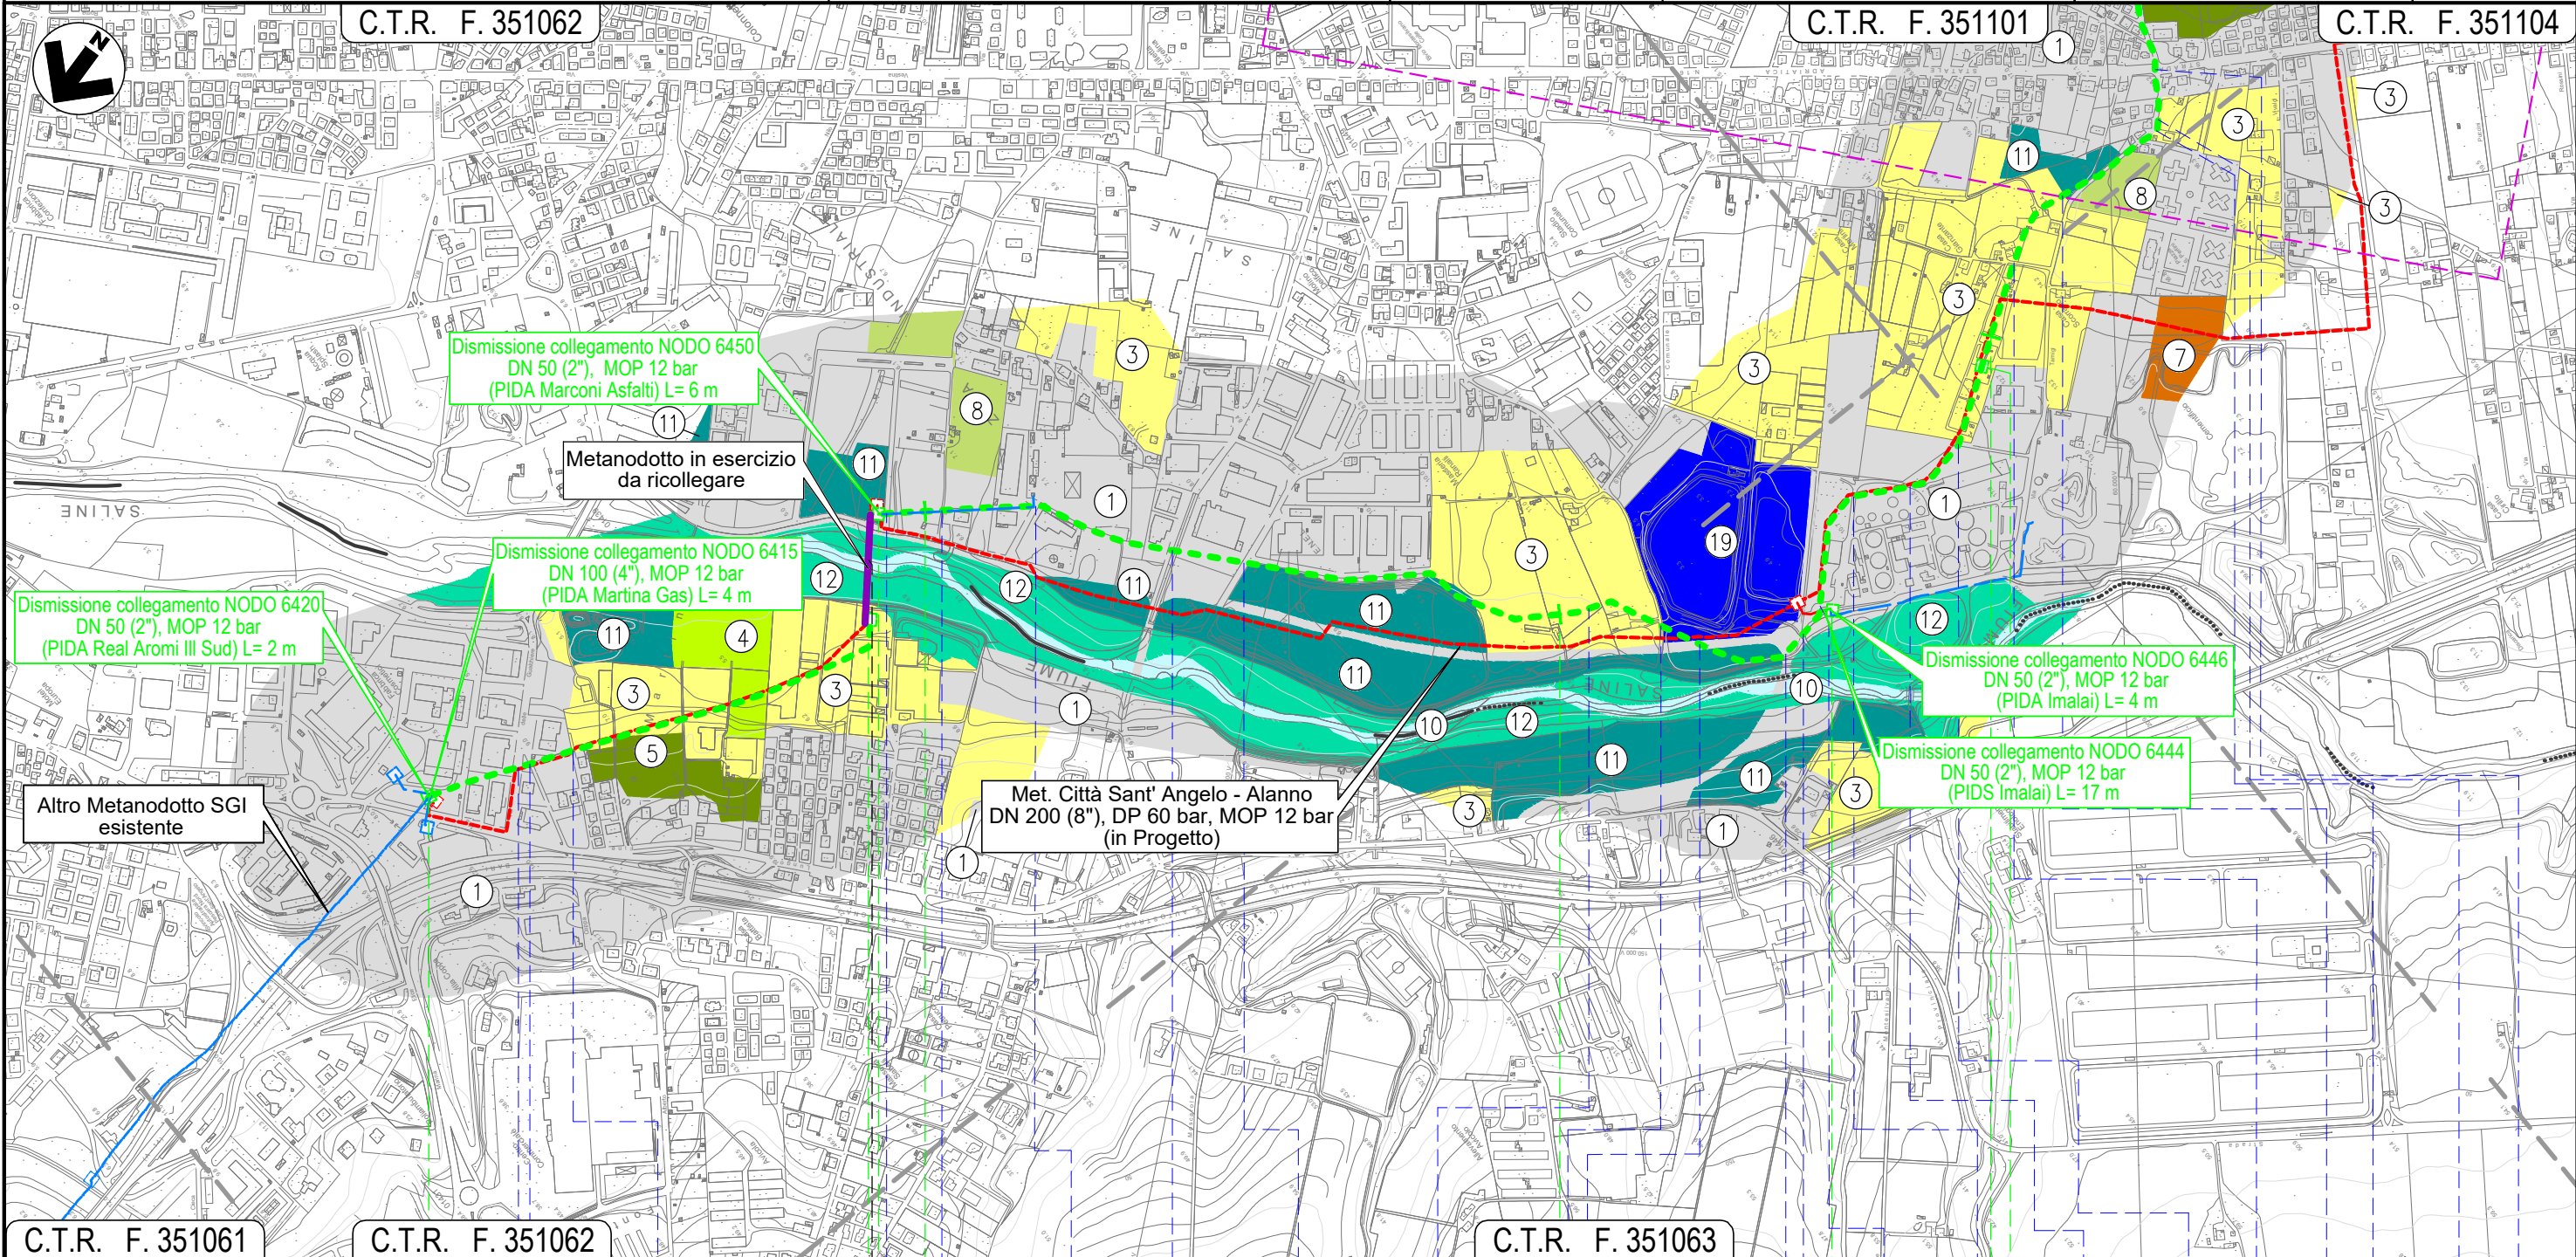

C.T.R. F. 351061

C.T.R. F. 351062

C.T.R. F. 351063

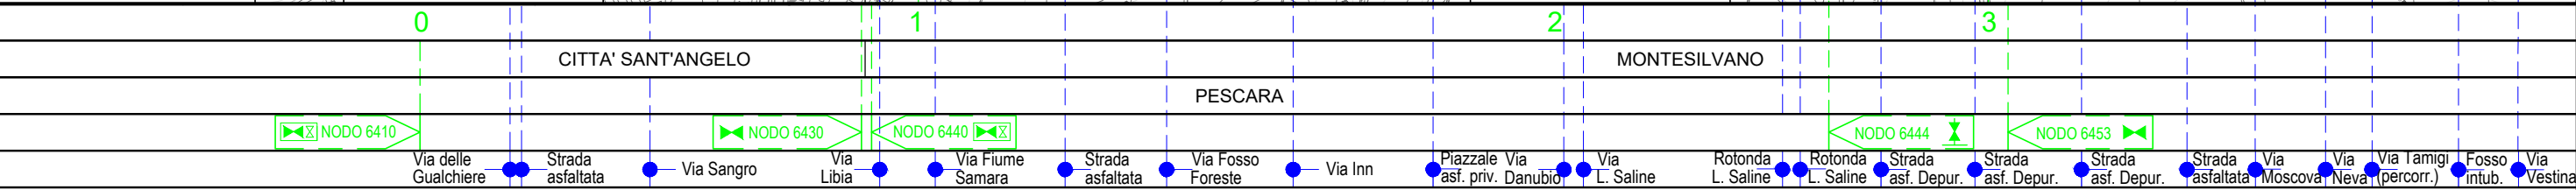


Il presente disegno e' di proprieta' aziendale - La Societa' tutelera' i propri diritti a termine di legge.

METANODOTTO CITTA' SANT'ANGELO - ALANNO

Dismissione Condotta Esistente
CARTA DELLA VEGETAZIONE

Quadro d'unione

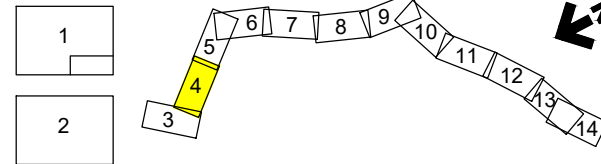

0	13/07/21	EMISSIONE PER ENTI	DEL VECCHIO	FRANCESCONE	BANCI
REV.	DATA	DESCRIZIONE	ELABORATO	VERIFICATO	APPROVATO
		Progettista	5719-001		
			D-PG-D-1015		




Foglio
4
di 14
Scala
1:10.000

C.T.R. F. 351062

C.T.R. F. 351101

Met. Città Sant' Angelo - Alanno
DN 200 (8"), DP 60 bar, MOP 12 bar
(in Progetto)

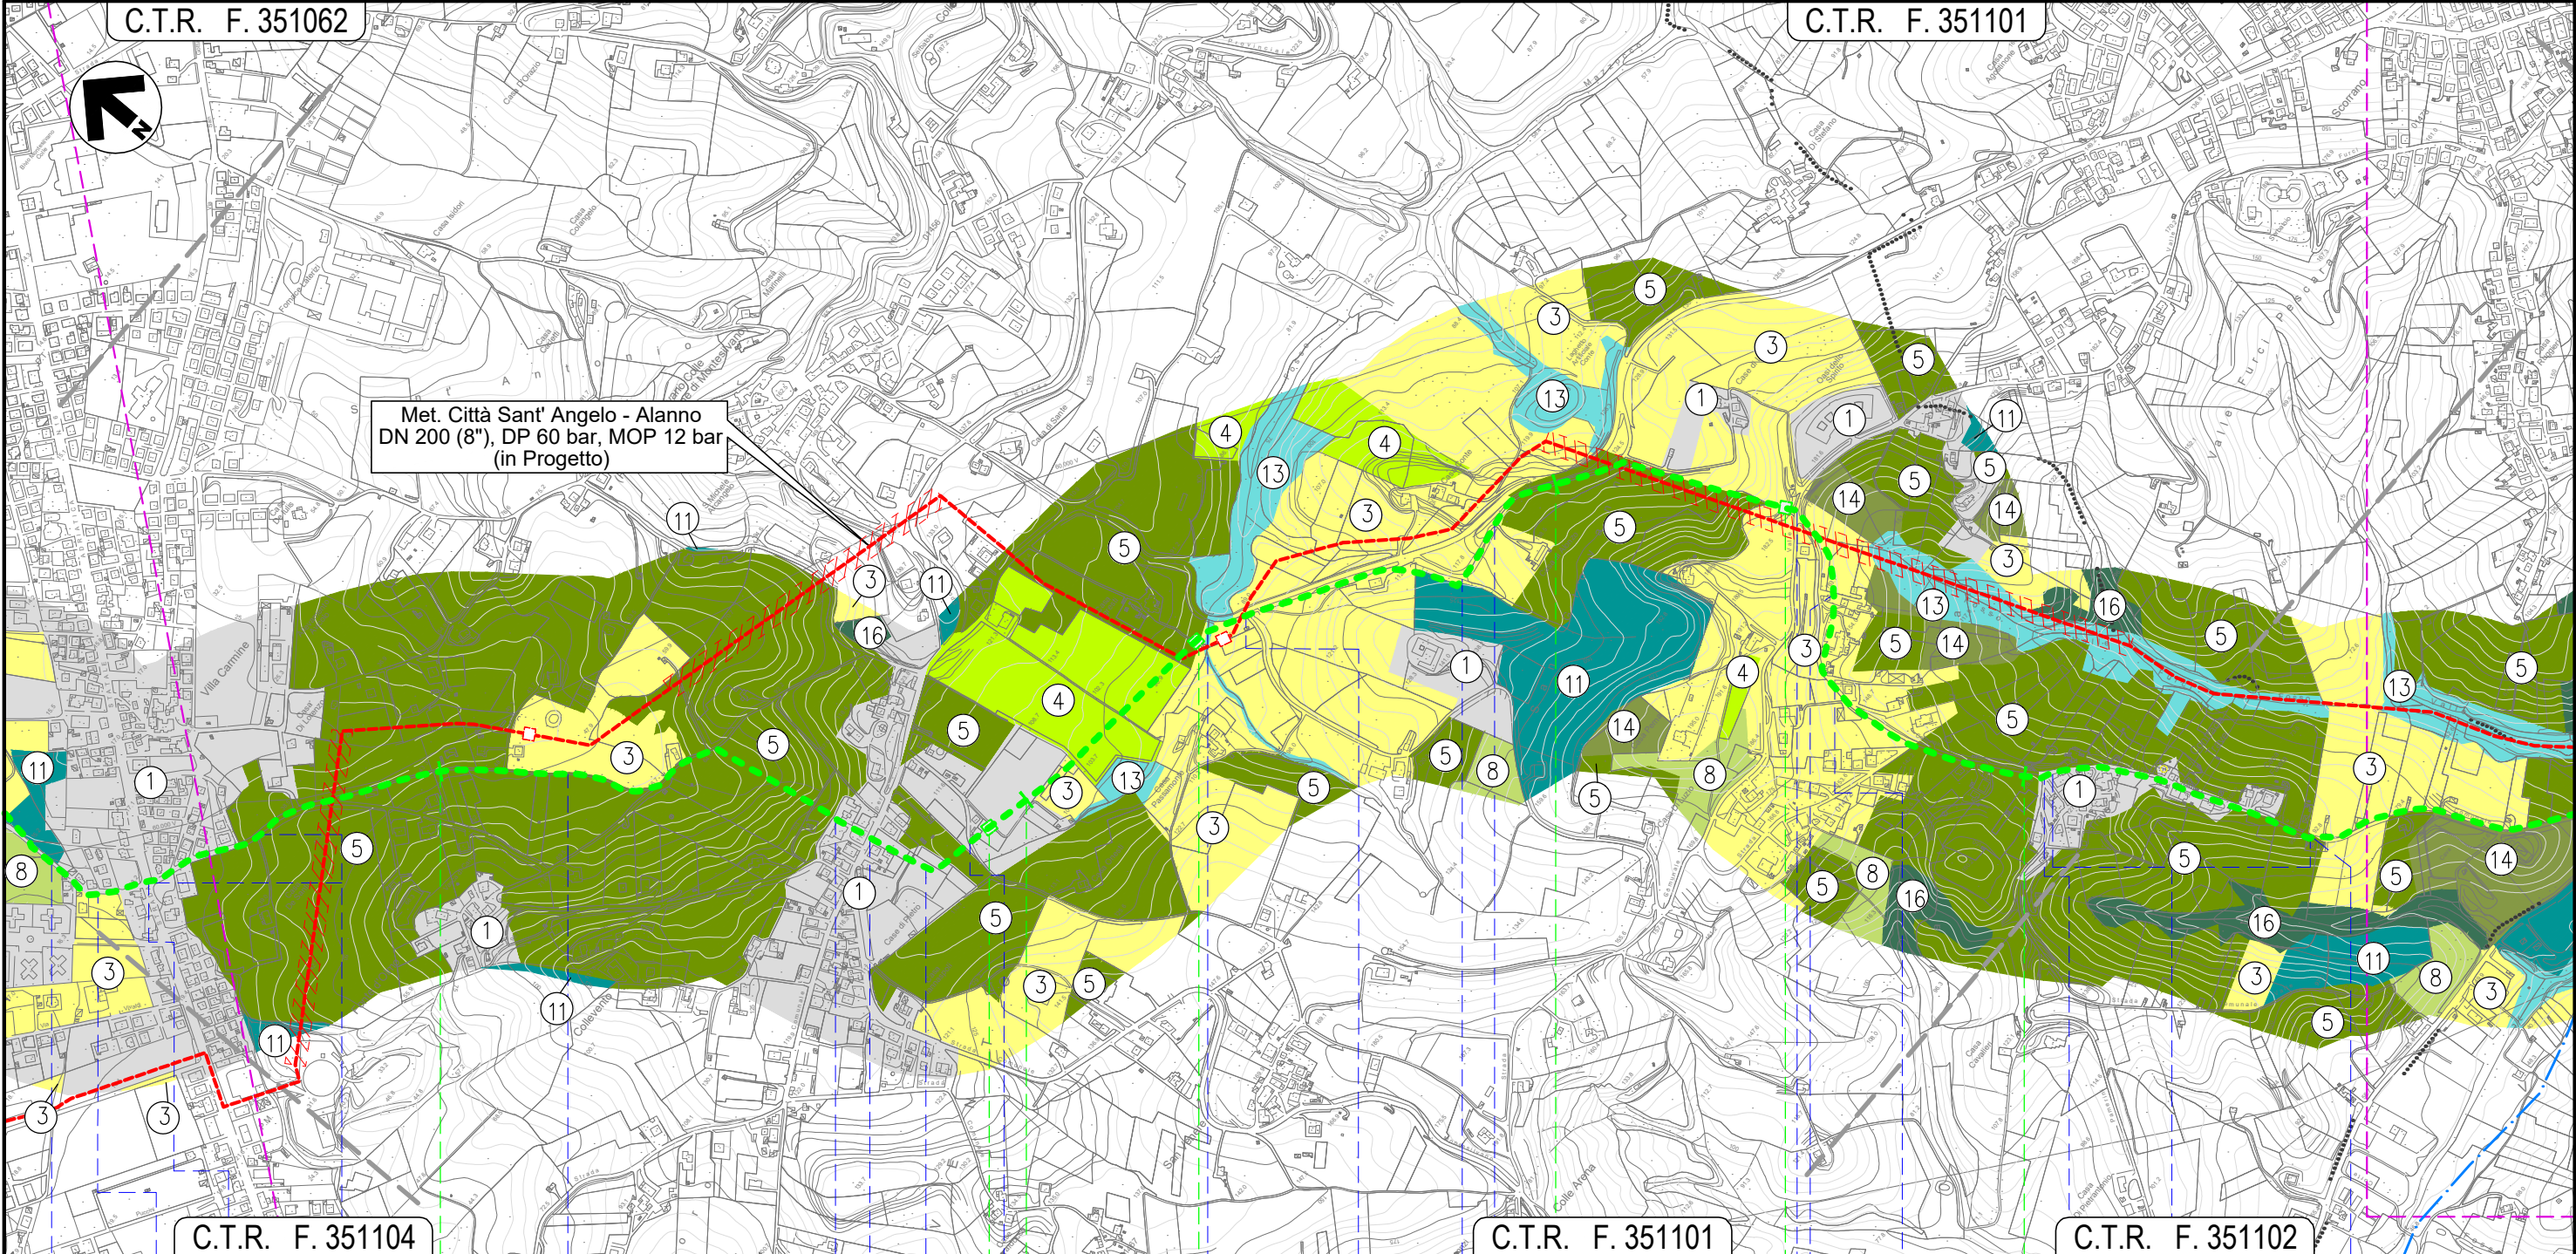

C.T.R. F. 351104

C.T.R. F. 351101

C.T.R. F. 351102

Il presente disegno e' di proprieta' aziendale - La Societa' tutelera' i propri diritti a termine di legge.

MONTESILVANO
PESCARA

NODO 6457

NODO 6460


NODO 6470

- Via Tamigi (percorrenza)
- Fosso intubato
- Via Vestina
- Via Fratelli Cervi (percorrenza)
- Via Fonte d'Olmo Est (percorrenza)
- Strada priv. asfaltata
- S.P. n.25
- Piazzale asf. priv.
- Strada da Denominare 15
- Fosso Mazzocco
- Strada C. San Giovanni
- Fosso
- Strada priv. asfaltata
- Via Giorgio La Pira
- Strada priv. asfaltata
- Strada Da Denominare N.32 (percorrenza)
- Strada asfaltata
- Strada Da Denominare N.32 (percorrenza)
- Strada Da Denominare N.32

METANODOTTO CITTA' SANT'ANGELO - ALANNO


Dismissione Condotta Esistente
CARTA DELLA VEGETAZIONE

Quadro d'unione

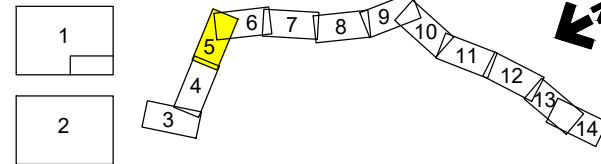

0	13/07/21	EMISSIONE PER ENTI	DEL VECCHIO	FRANCESCONE	BANCI
REV.	DATA	DESCRIZIONE	ELABORATO	VERIFICATO	APPROVATO
		Progettista	Comm. 5719-001		
			Dis. D-PG-D-1015		

Foglio
5
di 14
Scala
1:10.000

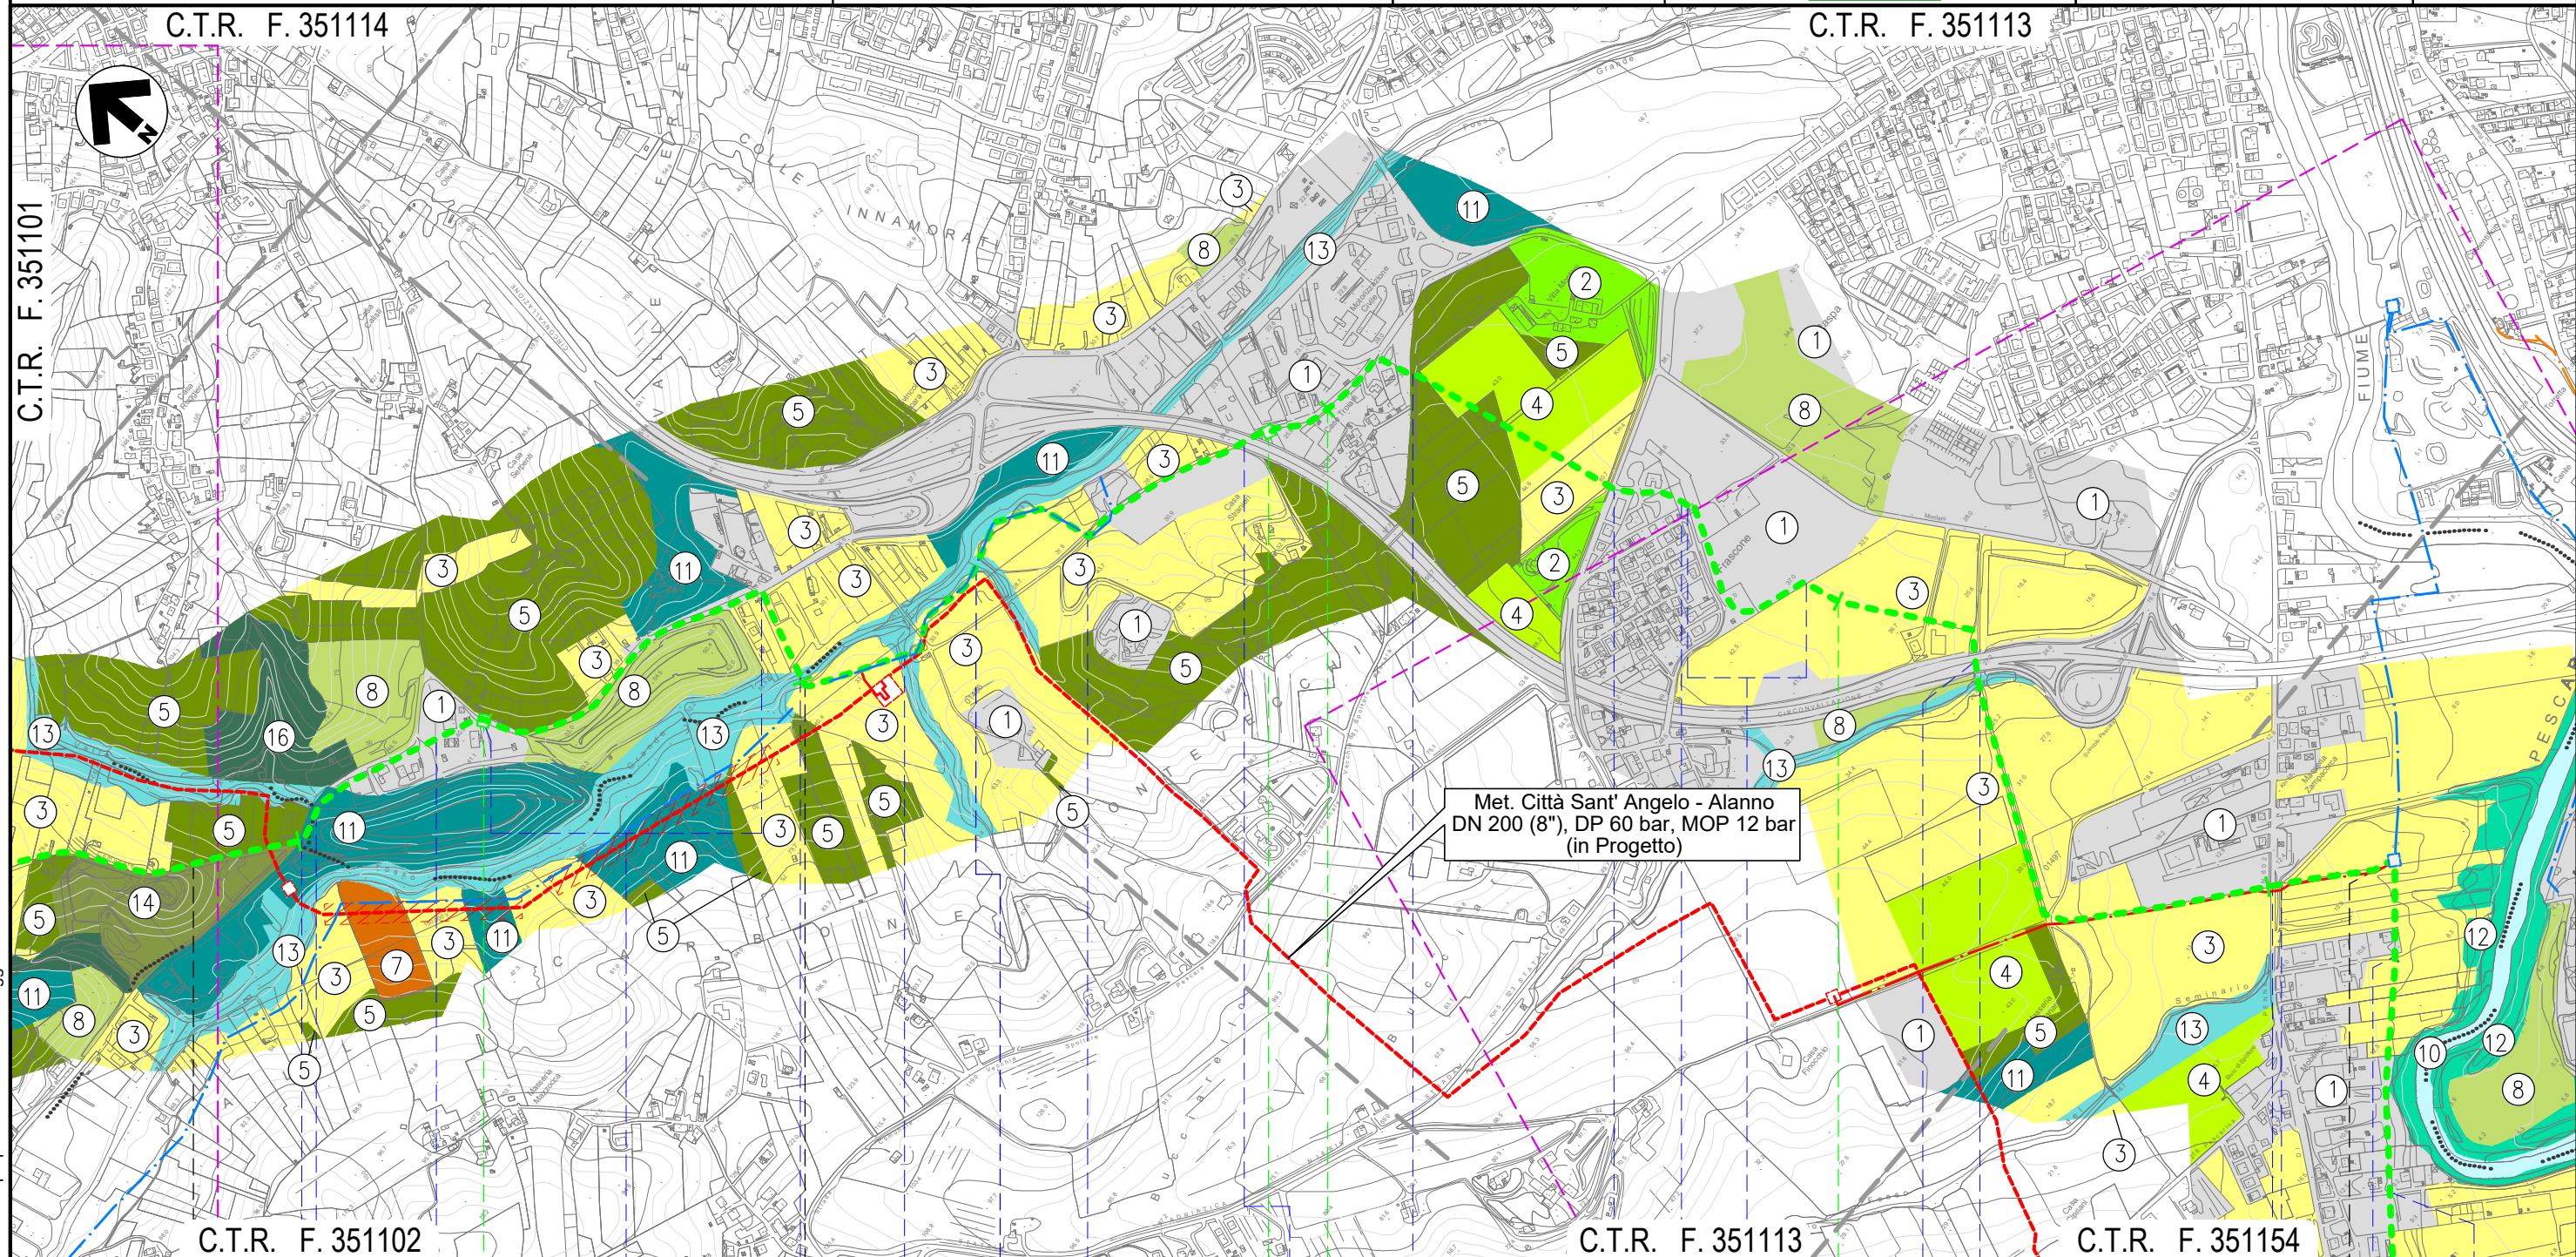



Il presente disegno e' di proprieta' aziendale - La Societa' tutelera' i propri diritti a termine di legge.

MONTESILVANO	8	PESCARA	9	PESCARA	10	SPOLTORE	11	PESCARA	12									
Strada Comunale Prati		Fosso Valle Furci	Fosso	Strada Com. Prati (percorrenza)	Fosso Grande	Fosso	Fosso	Via Fonte Vecchia	S.S. n.714	Via Valle Carbone S.R. n.16 bis	Via Vasto	strada priv. asfaltata (percorrenza)	S.S. n.714	Fosso	S.R. n.602	Fosso del Seminario	Viale Europa	Via Tenna

METANODOTTO CITTA' SANT'ANGELO - ALANNO

Dismissione Condotta Esistente
CARTA DELLA VEGETAZIONE

Quadro d'unione

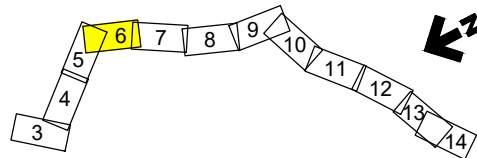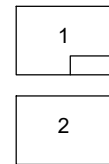

0	13/07/21	EMISSIONE PER ENTI	DEL VECCHIO	FRANCESCO	BANCI
REV.	DATA	DESCRIZIONE	ELABORATO	VERIFICATO	APPROVATO
		Progettista	5719-001		
			D-PG-D-1015		




Foglio
6
di 14
Scala
1:10.000

C.T.R. F. 351113

C.T.R. F. 351154

C.T.R. F. 351153

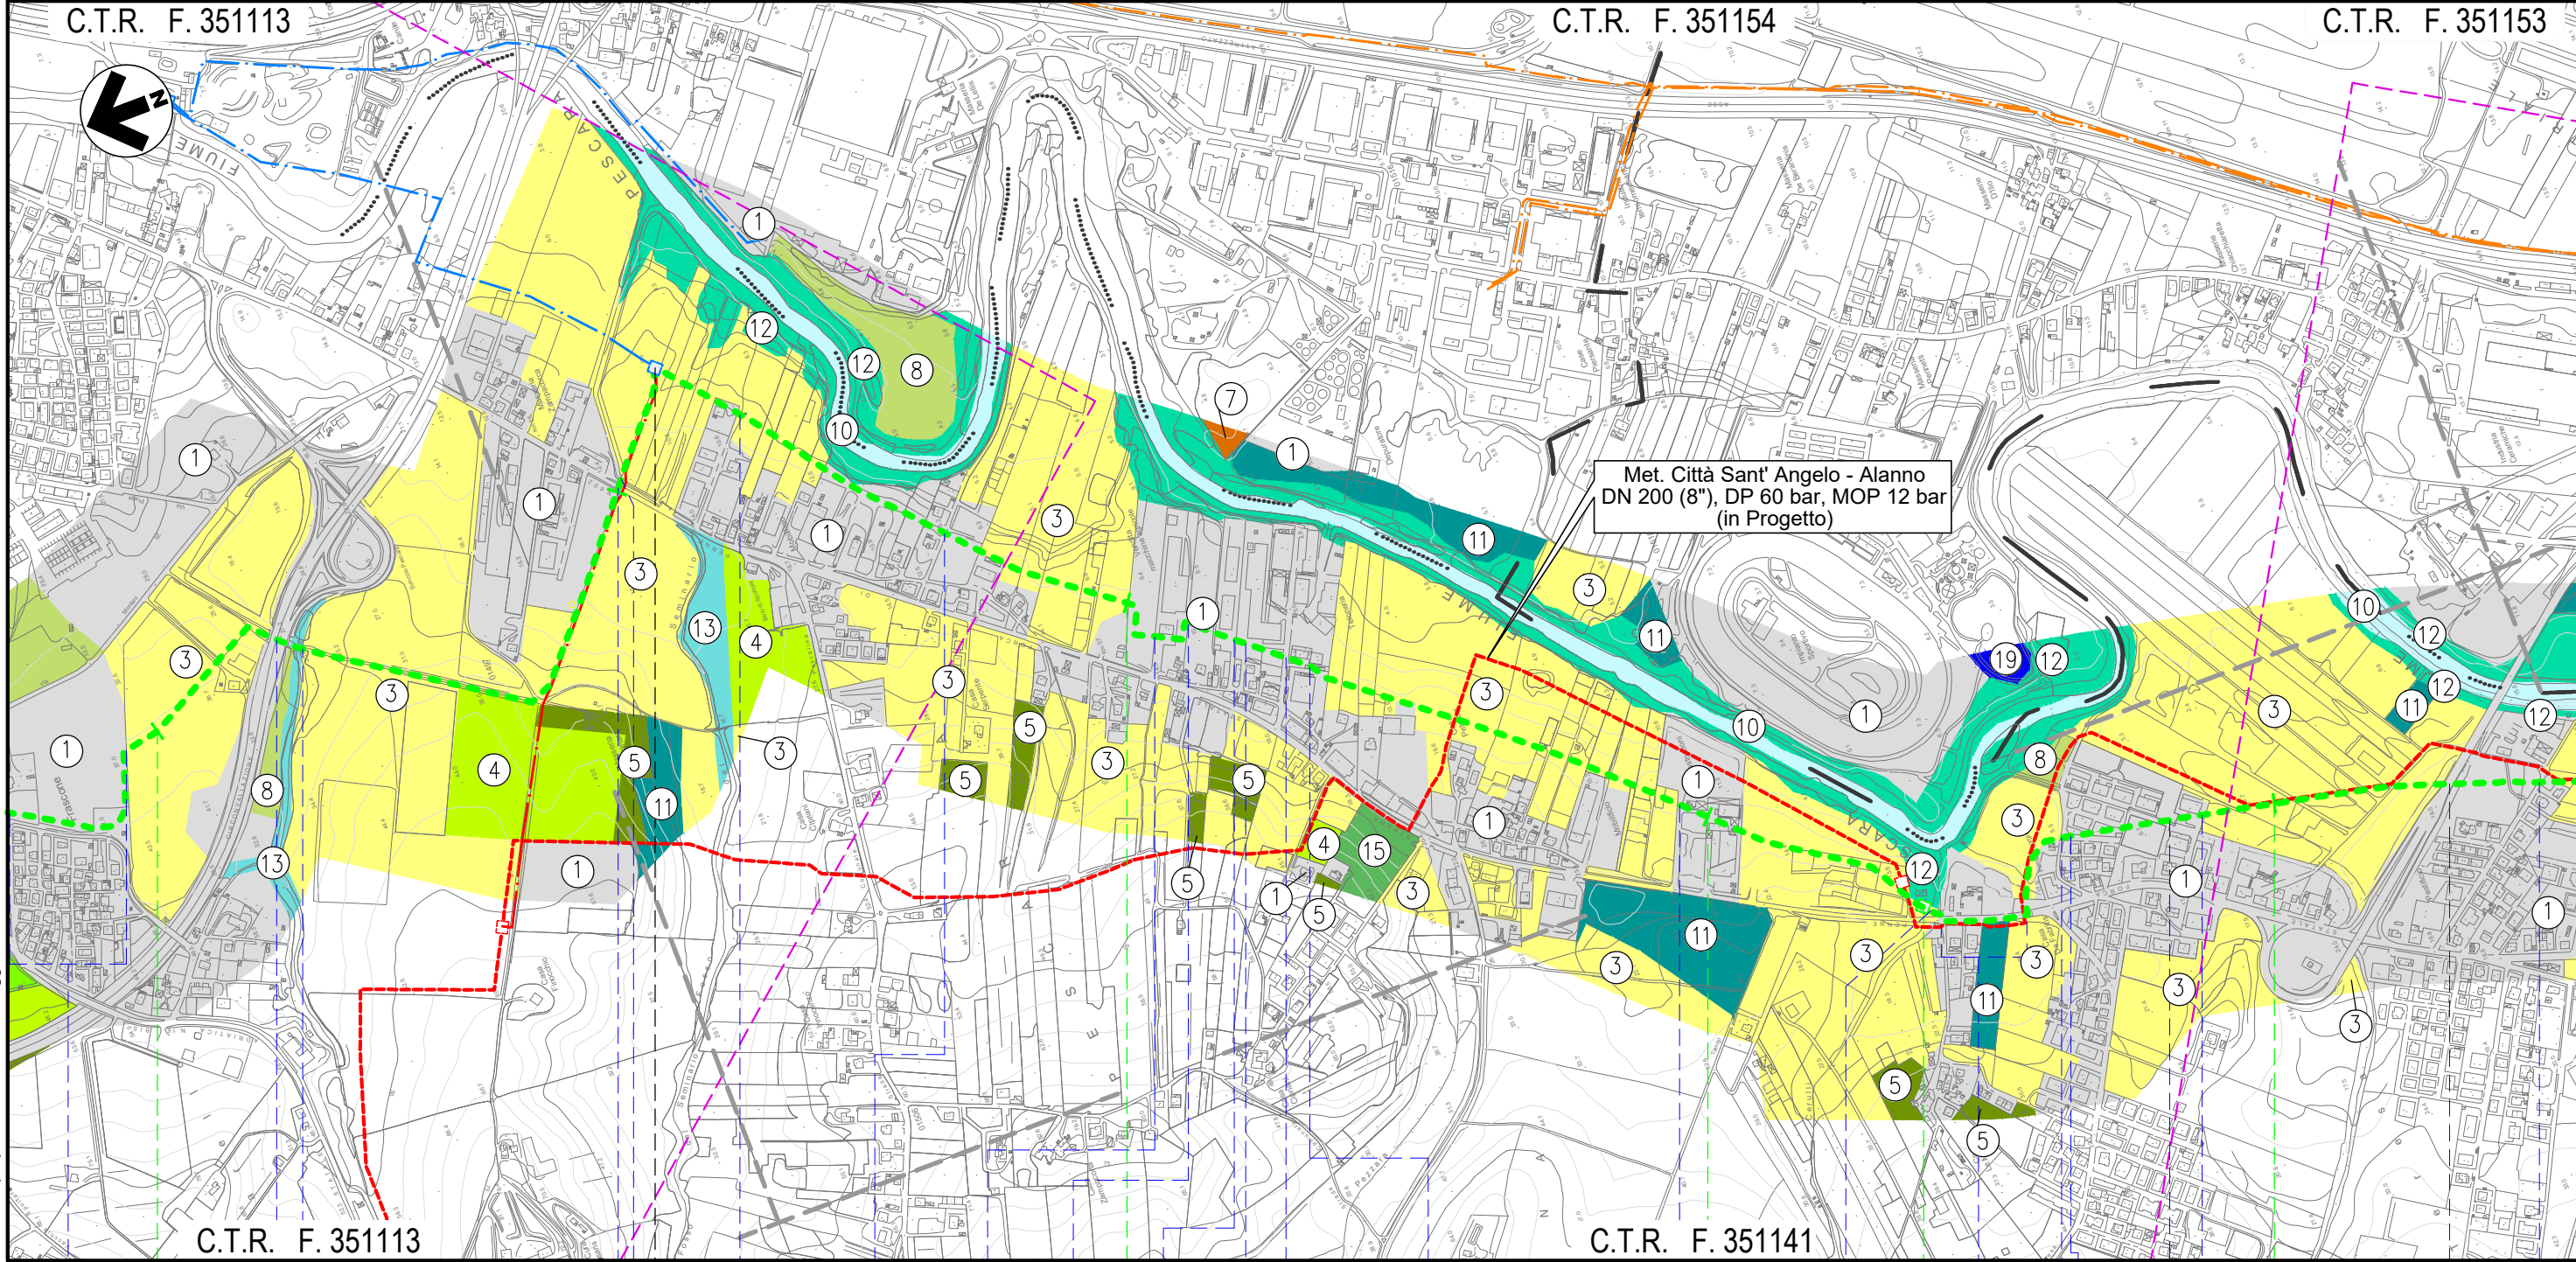

C.T.R. F. 351113

C.T.R. F. 351141

11

12



13

14

15

SPOLTORE

PESCARA

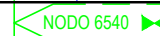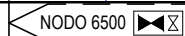


- strada priv. asfaltata (percorrenza)
- S.S. n.714
- Fosso
- S.R. n.602
- Fosso del Seminario
- Viale Europa
- Via Tenna
- Piazzale asf. priv.
- Strada asfaltata
- Piazzale asf. priv.
- Piazzale asf. priv.
- Via Livenza
- Piazzale asf. priv.
- Strada asfaltata
- Fosso intubato
- S.R. n.602 (percorrenza)
- Via Arno
- Via Adda
- Fosso
- Via Mincio
- Via Aterno
- Via Pescara

Il presente disegno e' di proprieta' aziendale - La Societa' tutelera' i propri diritti a termine di legge.

METANODOTTO CITTA' SANT'ANGELO - ALANNO


Dismissione Condotta Esistente
CARTA DELLA VEGETAZIONE

Quadro d'unione

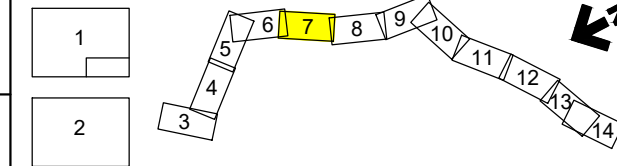

0	13/07/21	EMISSIONE PER ENTI	DEL VECCHIO	FRANCESCO	BANCI
REV.	DATA	DESCRIZIONE	ELABORATO	VERIFICATO	APPROVATO
		Progettista			
			Comm.	5719-001	
			Dis.	D-PG-D-1015	

Foglio
7
di 14
Scala
1:10.000

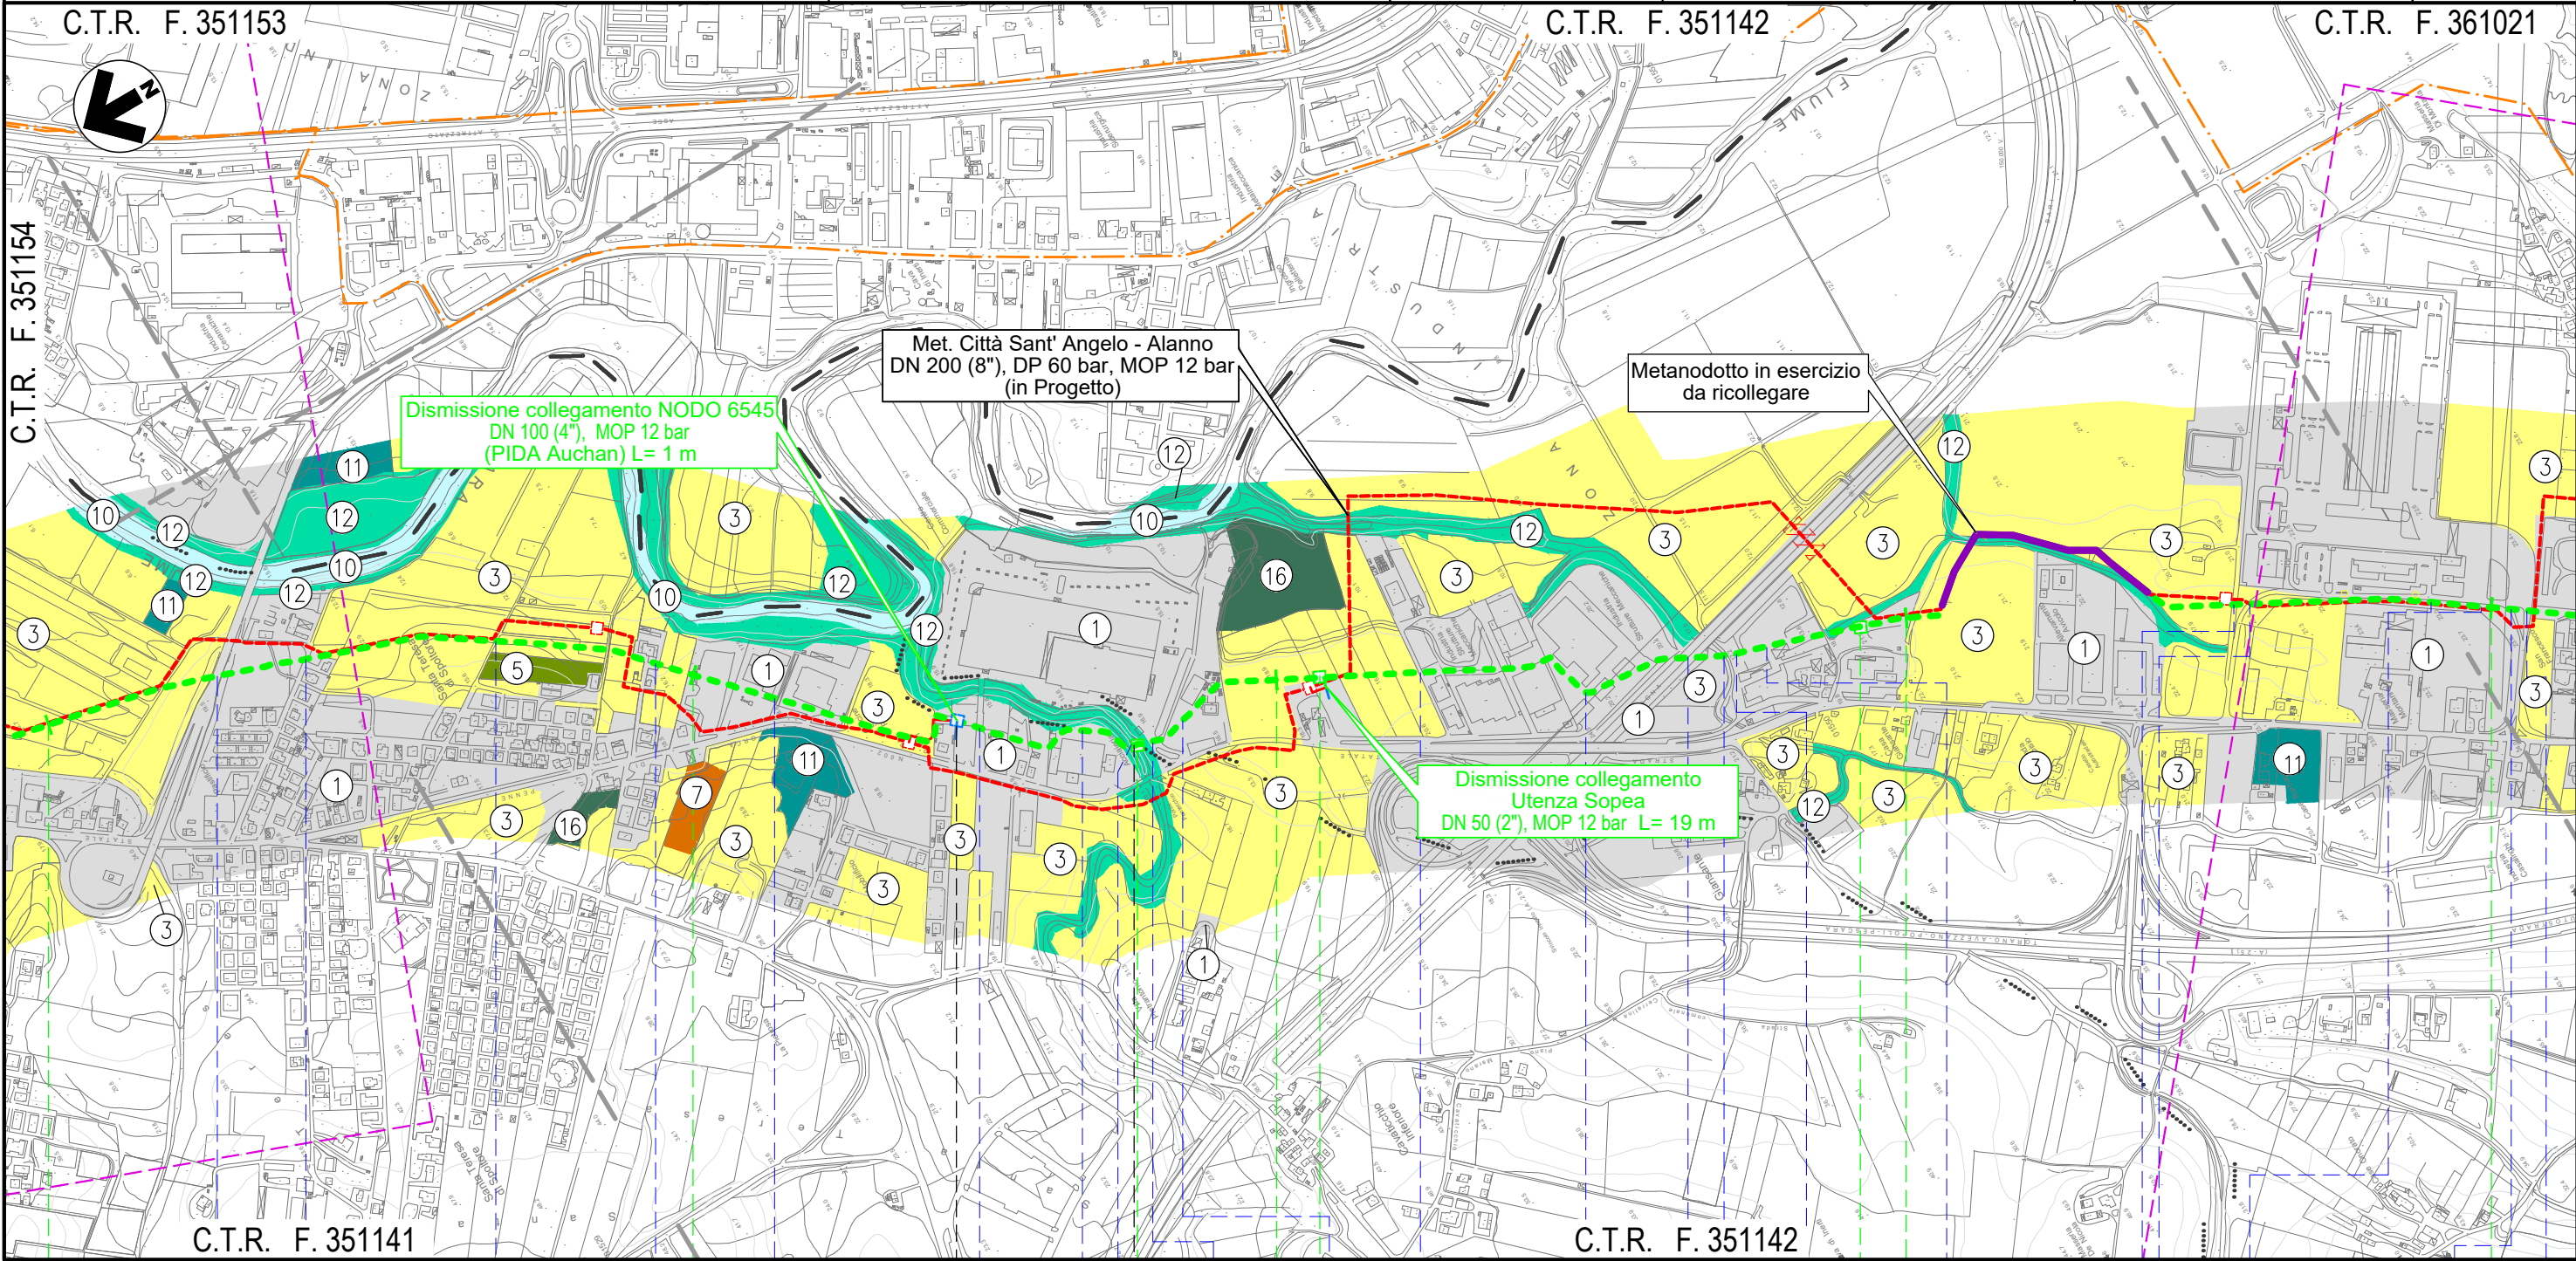

Il presente disegno e' di proprieta' aziendale - La Societa' tutelera' i propri diritti a termine di legge.


15	16	17	18	19
SPOLTORE		PESCARA		CEPAGATTI
Via Aterno	Via Pescara	Via Aterno	Strada privata asfaltata	N.2 Piazzali asfaltati priv.
Strada asfaltata	Piazzale asf. priv.	Fosso Fontecchio	Strada privata asfaltata	Piazzale asf. priv.
Strada asfaltata	Piazzale asf. priv.	Strada asfaltata	Piazzale asf. priv.	Autostrada A14
Fosso Madonna	Via Nazionale	Piazzale asf. priv.	Strada privata asfaltata	Via Lombardia
n.2 Strade priv. asfaltate	Via Lombardia	S.R. n.602		

METANODOTTO CITTA' SANT'ANGELO - ALANNO

Dismissione Condotta Esistente
CARTA DELLA VEGETAZIONE

C.T.R. F. 361021

Quadro d'unione

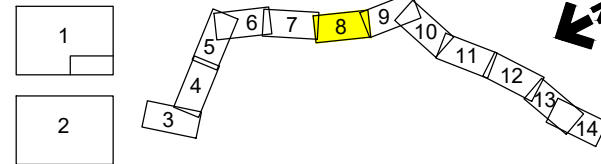


0	13/07/21	EMISSIONE PER ENTI	DEL VECCHIO	FRANCESCO	BANCI
REV.	DATA	DESCRIZIONE	ELABORATO	VERIFICATO	APPROVATO
		Progettista	5719-001		
			D-PG-D-1015		



Foglio
8
di 14
Scala
1:10.000

C.T.R. F. 361022

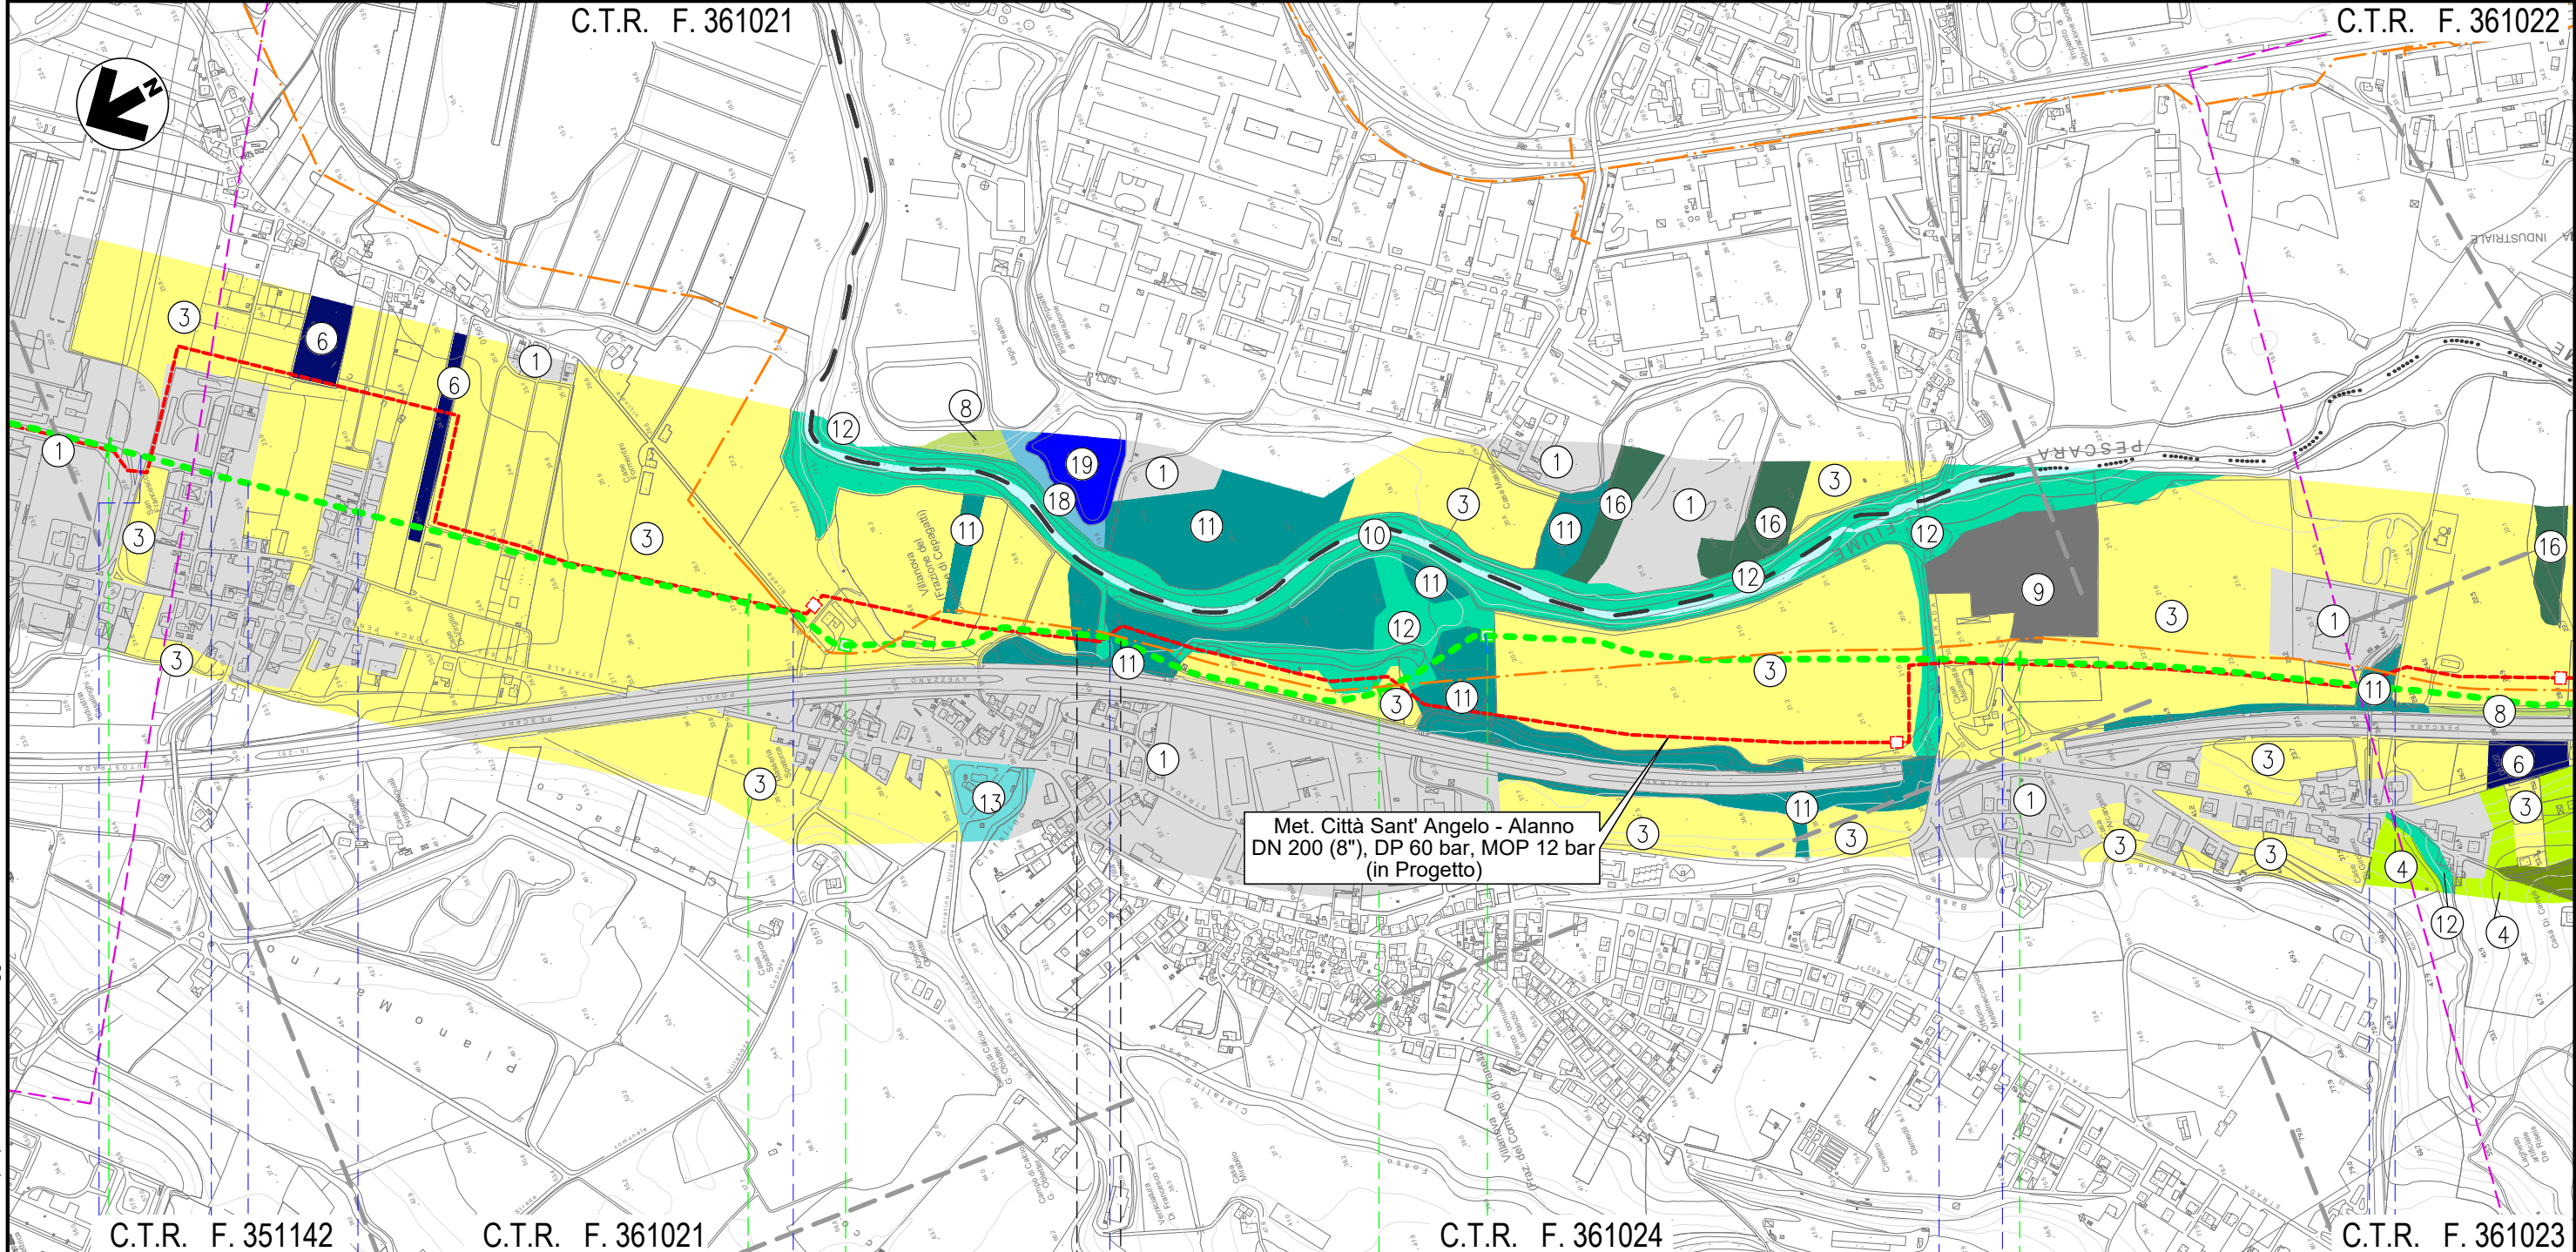



C.T.R. F. 351142

C.T.R. F. 361021

C.T.R. F. 361024

C.T.R. F. 361023

19	20	21	22
CEPAGATTI	CHIETI	CEPAGATTI	
PESCARA	CHIETI	PESCARA	
S.R. n.602	Via Piemonte	Fosso Cialfalino	S.S. n.81
Via Lombardia			Via Aterno
Via Lazio			Strada asfaltata
Via Lazio			Fosso

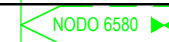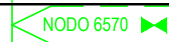


Il presente disegno e' di proprieta' aziendale - La Societa' tutelera' i propri diritti a termine di legge.

METANODOTTO CITTA' SANT'ANGELO - ALANNO

Dismissione Condotta Esistente
CARTA DELLA VEGETAZIONE

Quadro d'unione

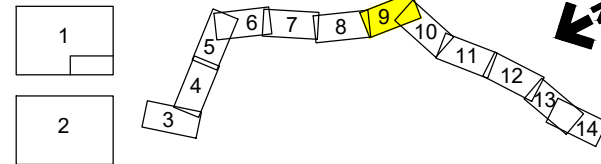


0	13/07/21	EMISSIONE PER ENTI	DEL VECCHIO	FRANCESCONE	BANCI
REV.	DATA	DESCRIZIONE	ELABORATO	VERIFICATO	APPROVATO
		Progettista	Comm. 5719-001		
			Dis. D-PG-D-1015		

Foglio
9
di 14
Scala
1:10.000



C.T.R. F. 361022

C.T.R. F. 361061

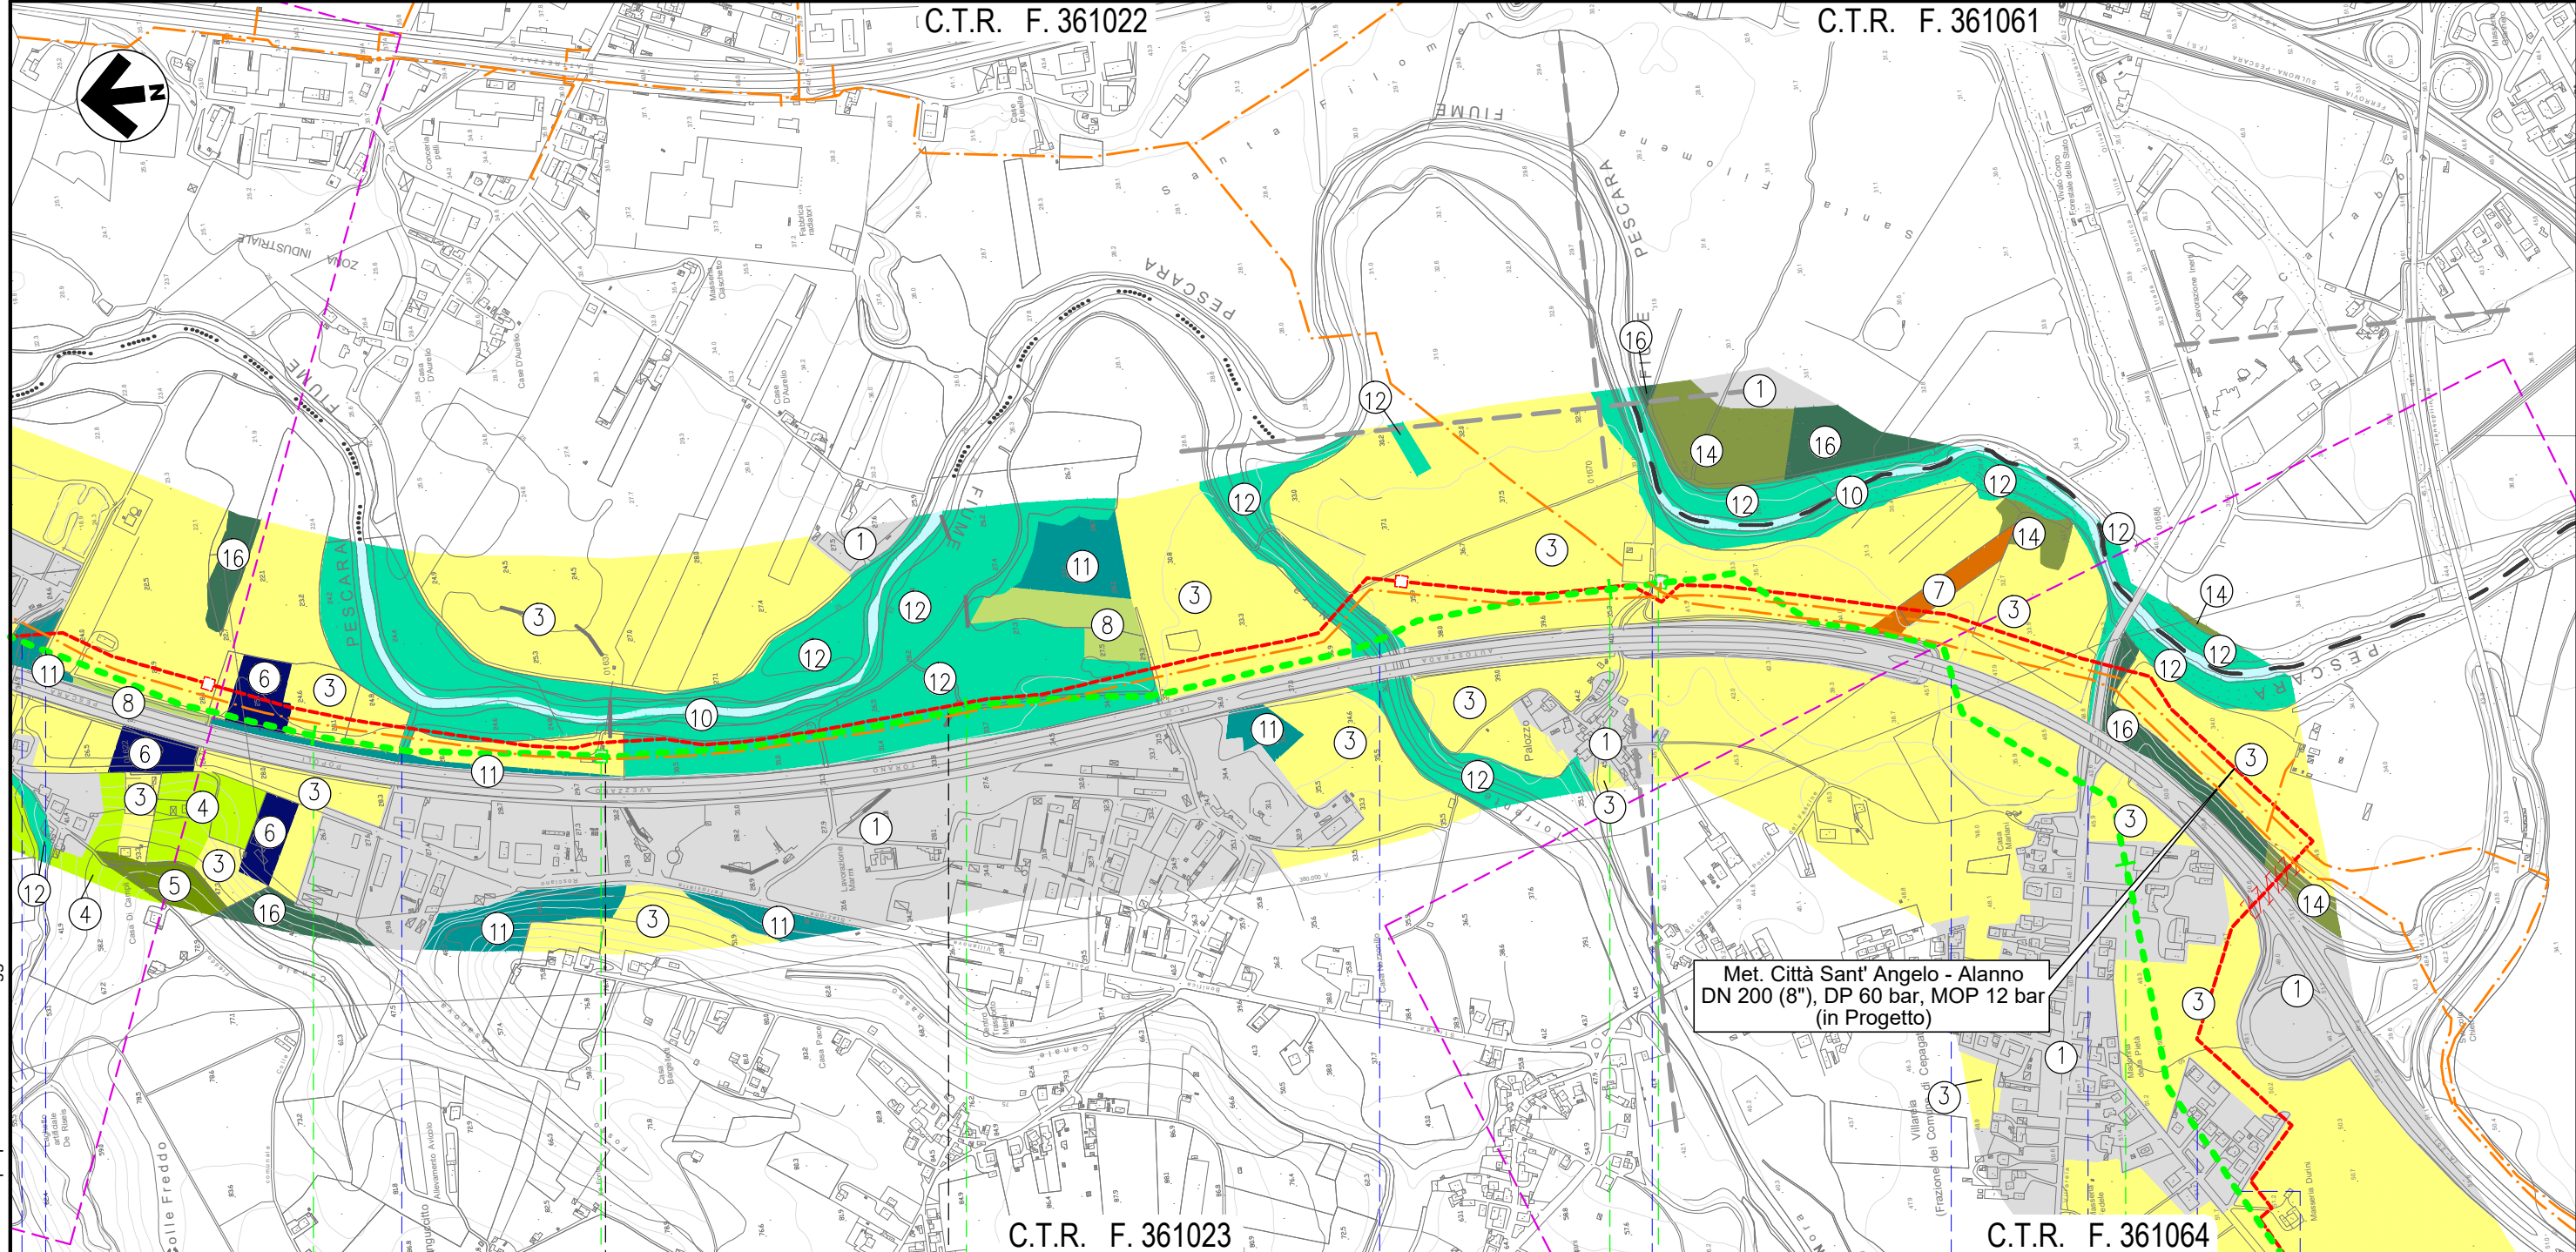

C.T.R. F. 361023

C.T.R. F. 361064

23

24

25

26

CEPAGATTI

CHIETI

CEPAGATTI

PESCARA

CHIETI

PESCARA



Fosso
Strada asfaltata

Fosso

Torrente Nora

Strada Contrada Palazzo


Autostrada A25 S.P. n. 41 Via Maria Curie Via Natalia Ginzburg

Il presente disegno e' di proprieta' aziendale - La Societa' tutelera' i propri diritti a termine di legge.

METANODOTTO CITTA' SANT'ANGELO - ALANNO

Dismissione Condotta Esistente
CARTA DELLA VEGETAZIONE

Quadro d'unione

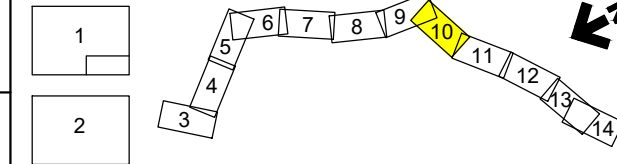


0	13/07/21	EMISSIONE PER ENTI	DEL VECCHIO	FRANCESCONE	BANCI
REV.	DATA	DESCRIZIONE	ELABORATO	VERIFICATO	APPROVATO
		Progettista	5719-001		
			D-PG-D-1015		



Foglio
10
di 14
Scala
1:10.000

C.T.R. F. 361064

C.T.R. F. 361051

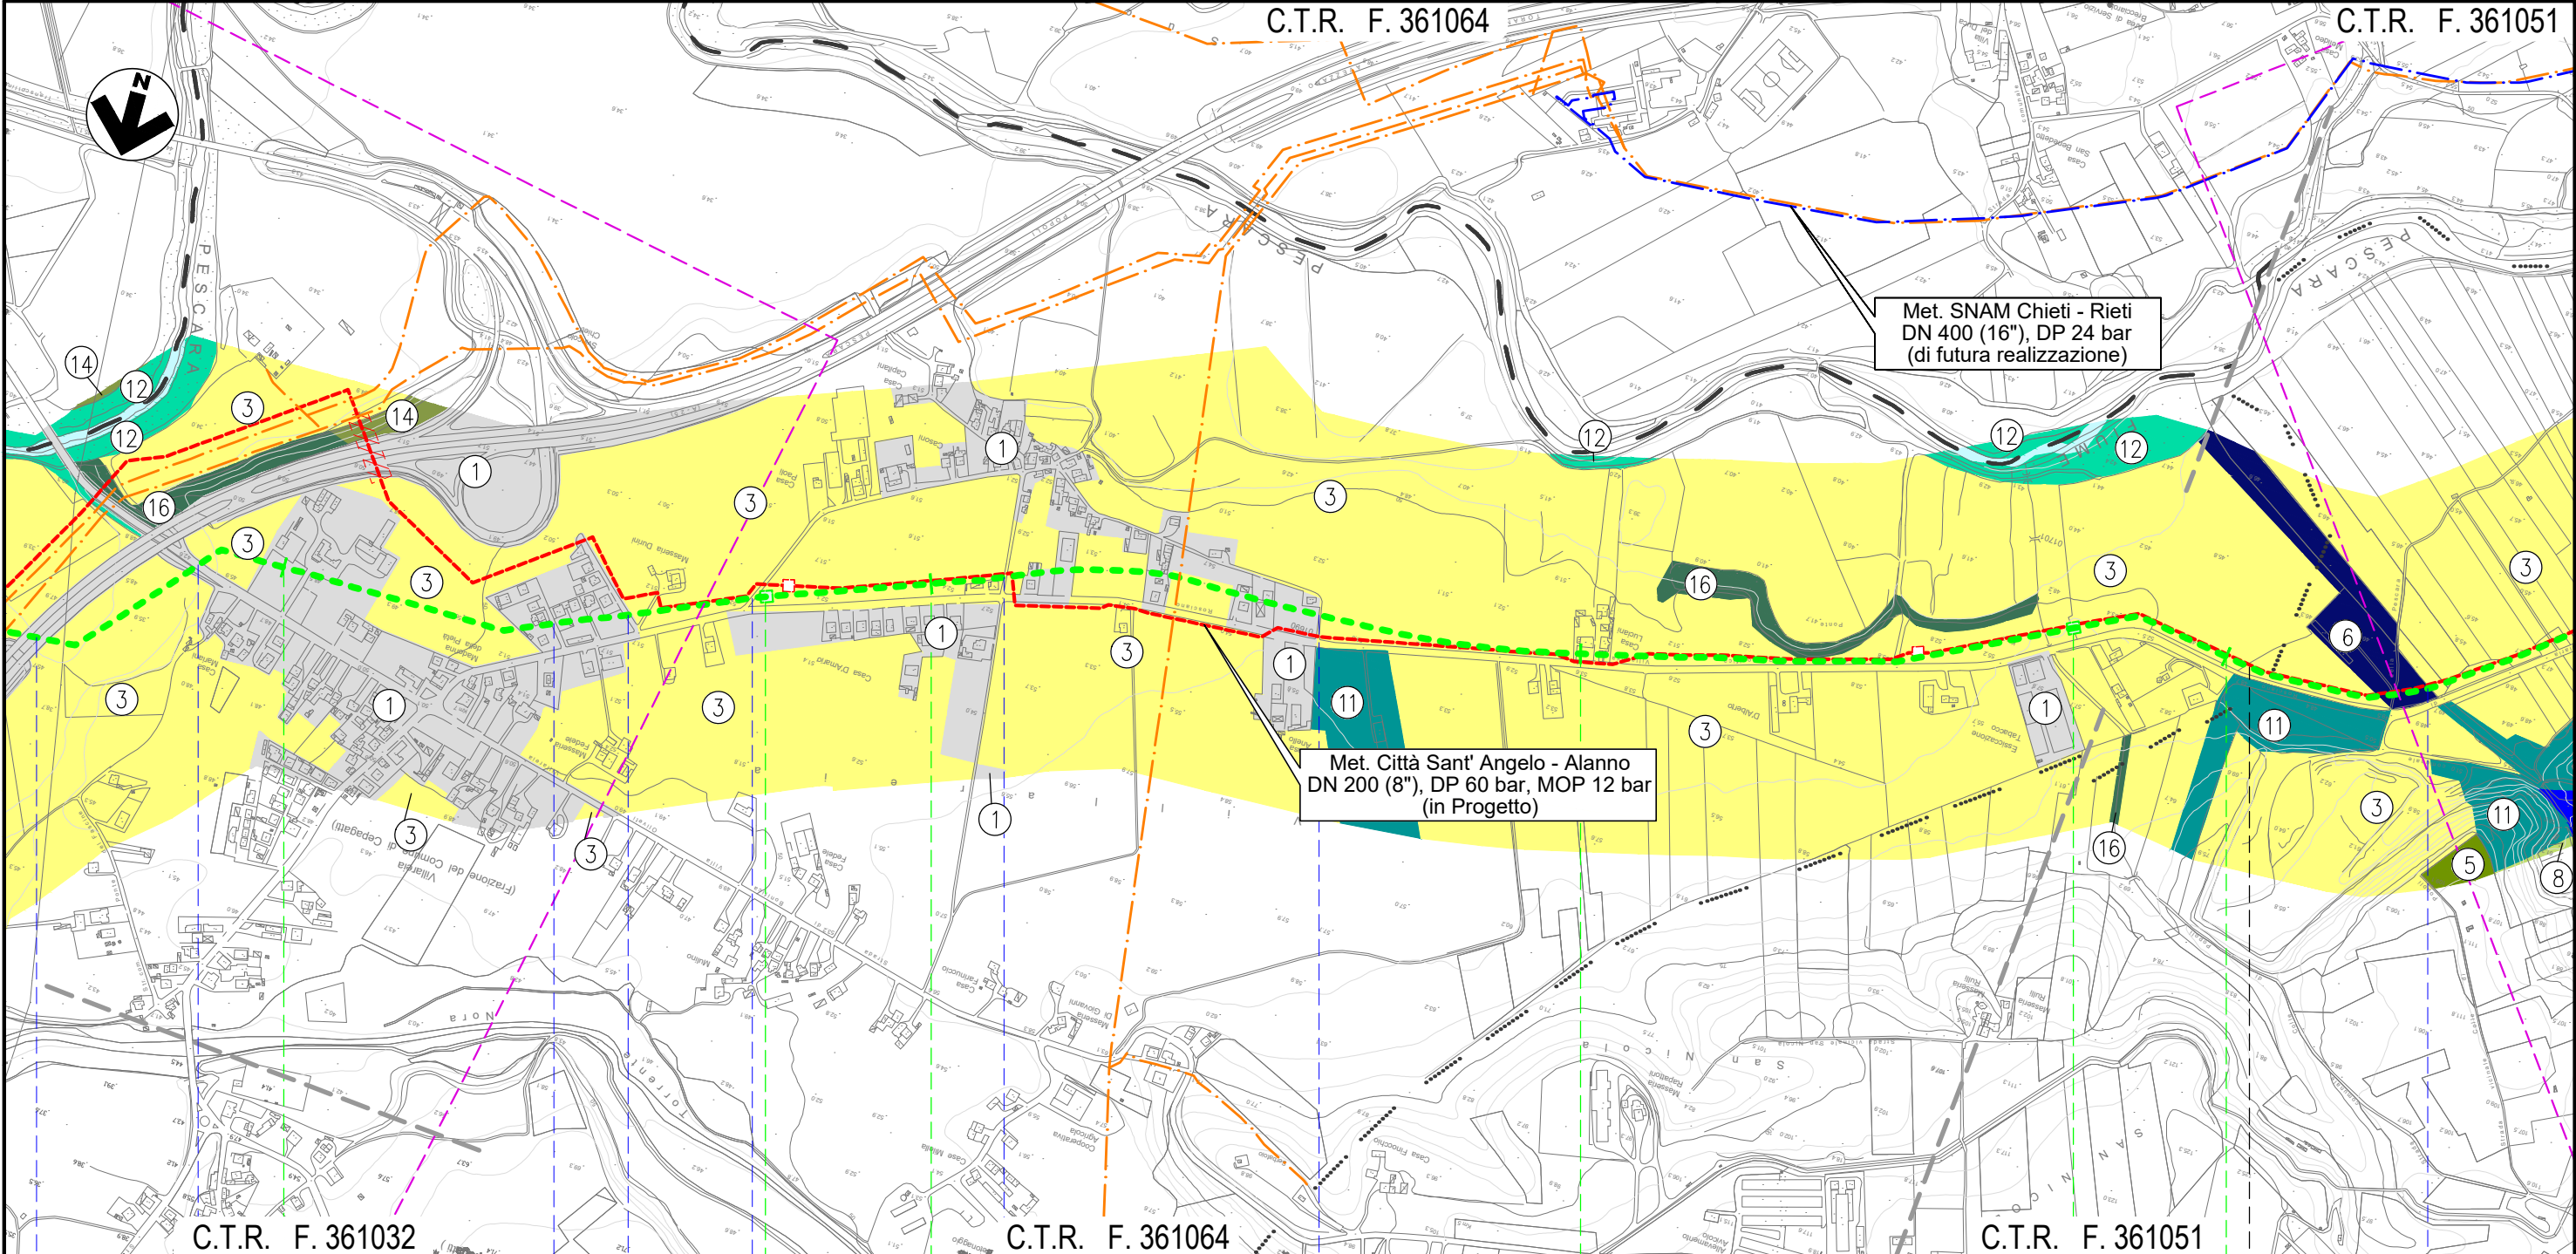

C.T.R. F. 361032

C.T.R. F. 361064

C.T.R. F. 361051

26


27

28

29


CEPAGATTI
PESCARA

ROSCIANO

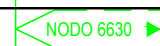


- Autostrada A25
- S.P. n. 41
- Via Maria Curie
- Via Natalia Ginzburg
- Via G. D'Arco
- Via E. Duse
- Via G. D'Arco
- Canale in C.A.

Il presente disegno e' di proprieta' aziendale - La Societa' tutelera' i propri diritti a termine di legge.

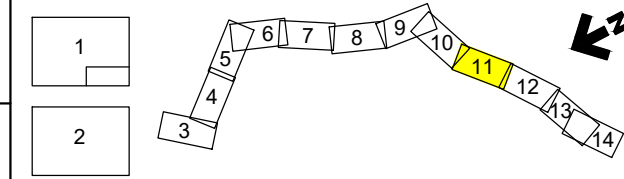

0	13/07/21	EMISSIONE PER ENTI	DEL VECCHIO	FRANCESCONE	BANCI
REV.	DATA	DESCRIZIONE	ELABORATO	VERIFICATO	APPROVATO
		Progettista	5719-001		
			D-PG-D-1015		

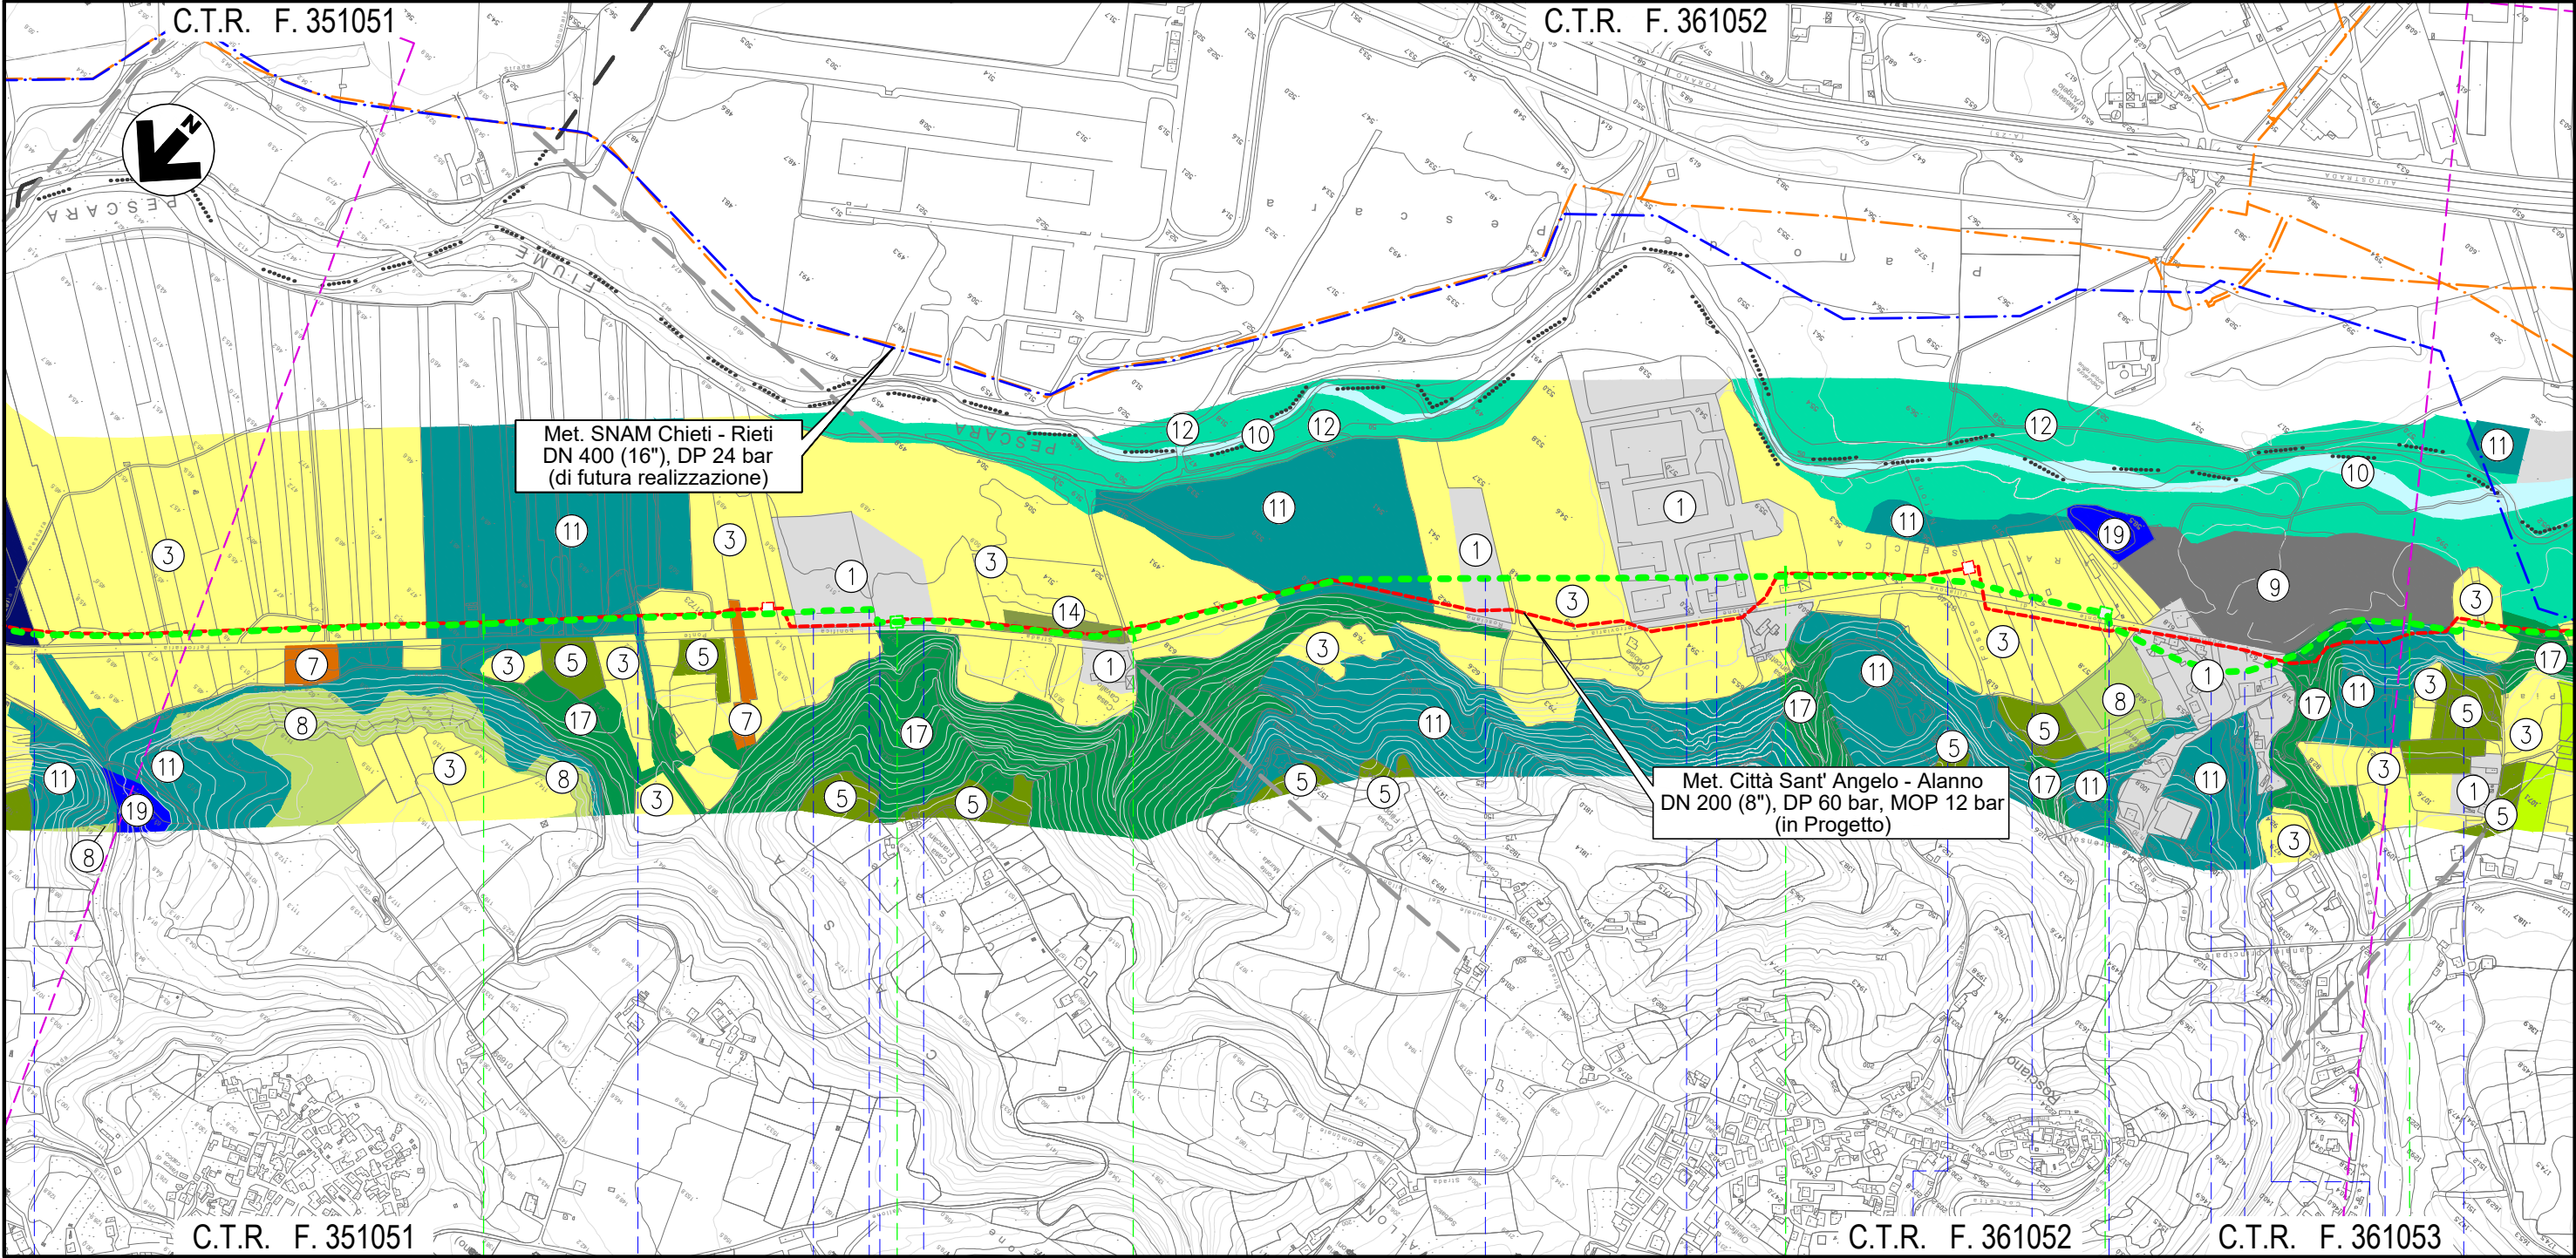


Il presente disegno e' di proprieta' aziendale - La Societa' tutelera' i propri diritti a termine di legge.

30		31		32		33	
ROSCIANO				PESCARA			
● Canale in C.A.	● Fosso	● Accesso area industriale	● Piazzale asfaltato	● Piazzale asf. priv.	● Strada asfaltata	● Piazzale asf. priv.	● Fosso
			▲ NODO 6635			▲ NODO 6638	
				● Strada privata asfaltata	● S.P. n. 44	● Via Portanova	● Piazzale asf. priv.
				● Fosso Nerone (in C.A.)	● Strada asf.	● Fosso	● S.P. n. 44

METANODOTTO CITTA' SANT'ANGELO - ALANNO

Dismissione Condotta Esistente
CARTA DELLA VEGETAZIONE

Quadro d'unione

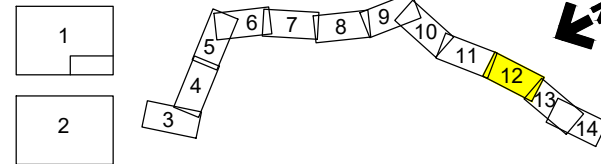


0	13/07/21	EMISSIONE PER ENTI	DEL VECCHIO	FRANCESCO	BANCI
REV.	DATA	DESCRIZIONE	ELABORATO	VERIFICATO	APPROVATO
		Progettista	5719-001		
			D-PG-D-1015		

Foglio
12
di 14
Scala
1:10.000



C.T.R. F. 351052

C.T.R. F. 361094

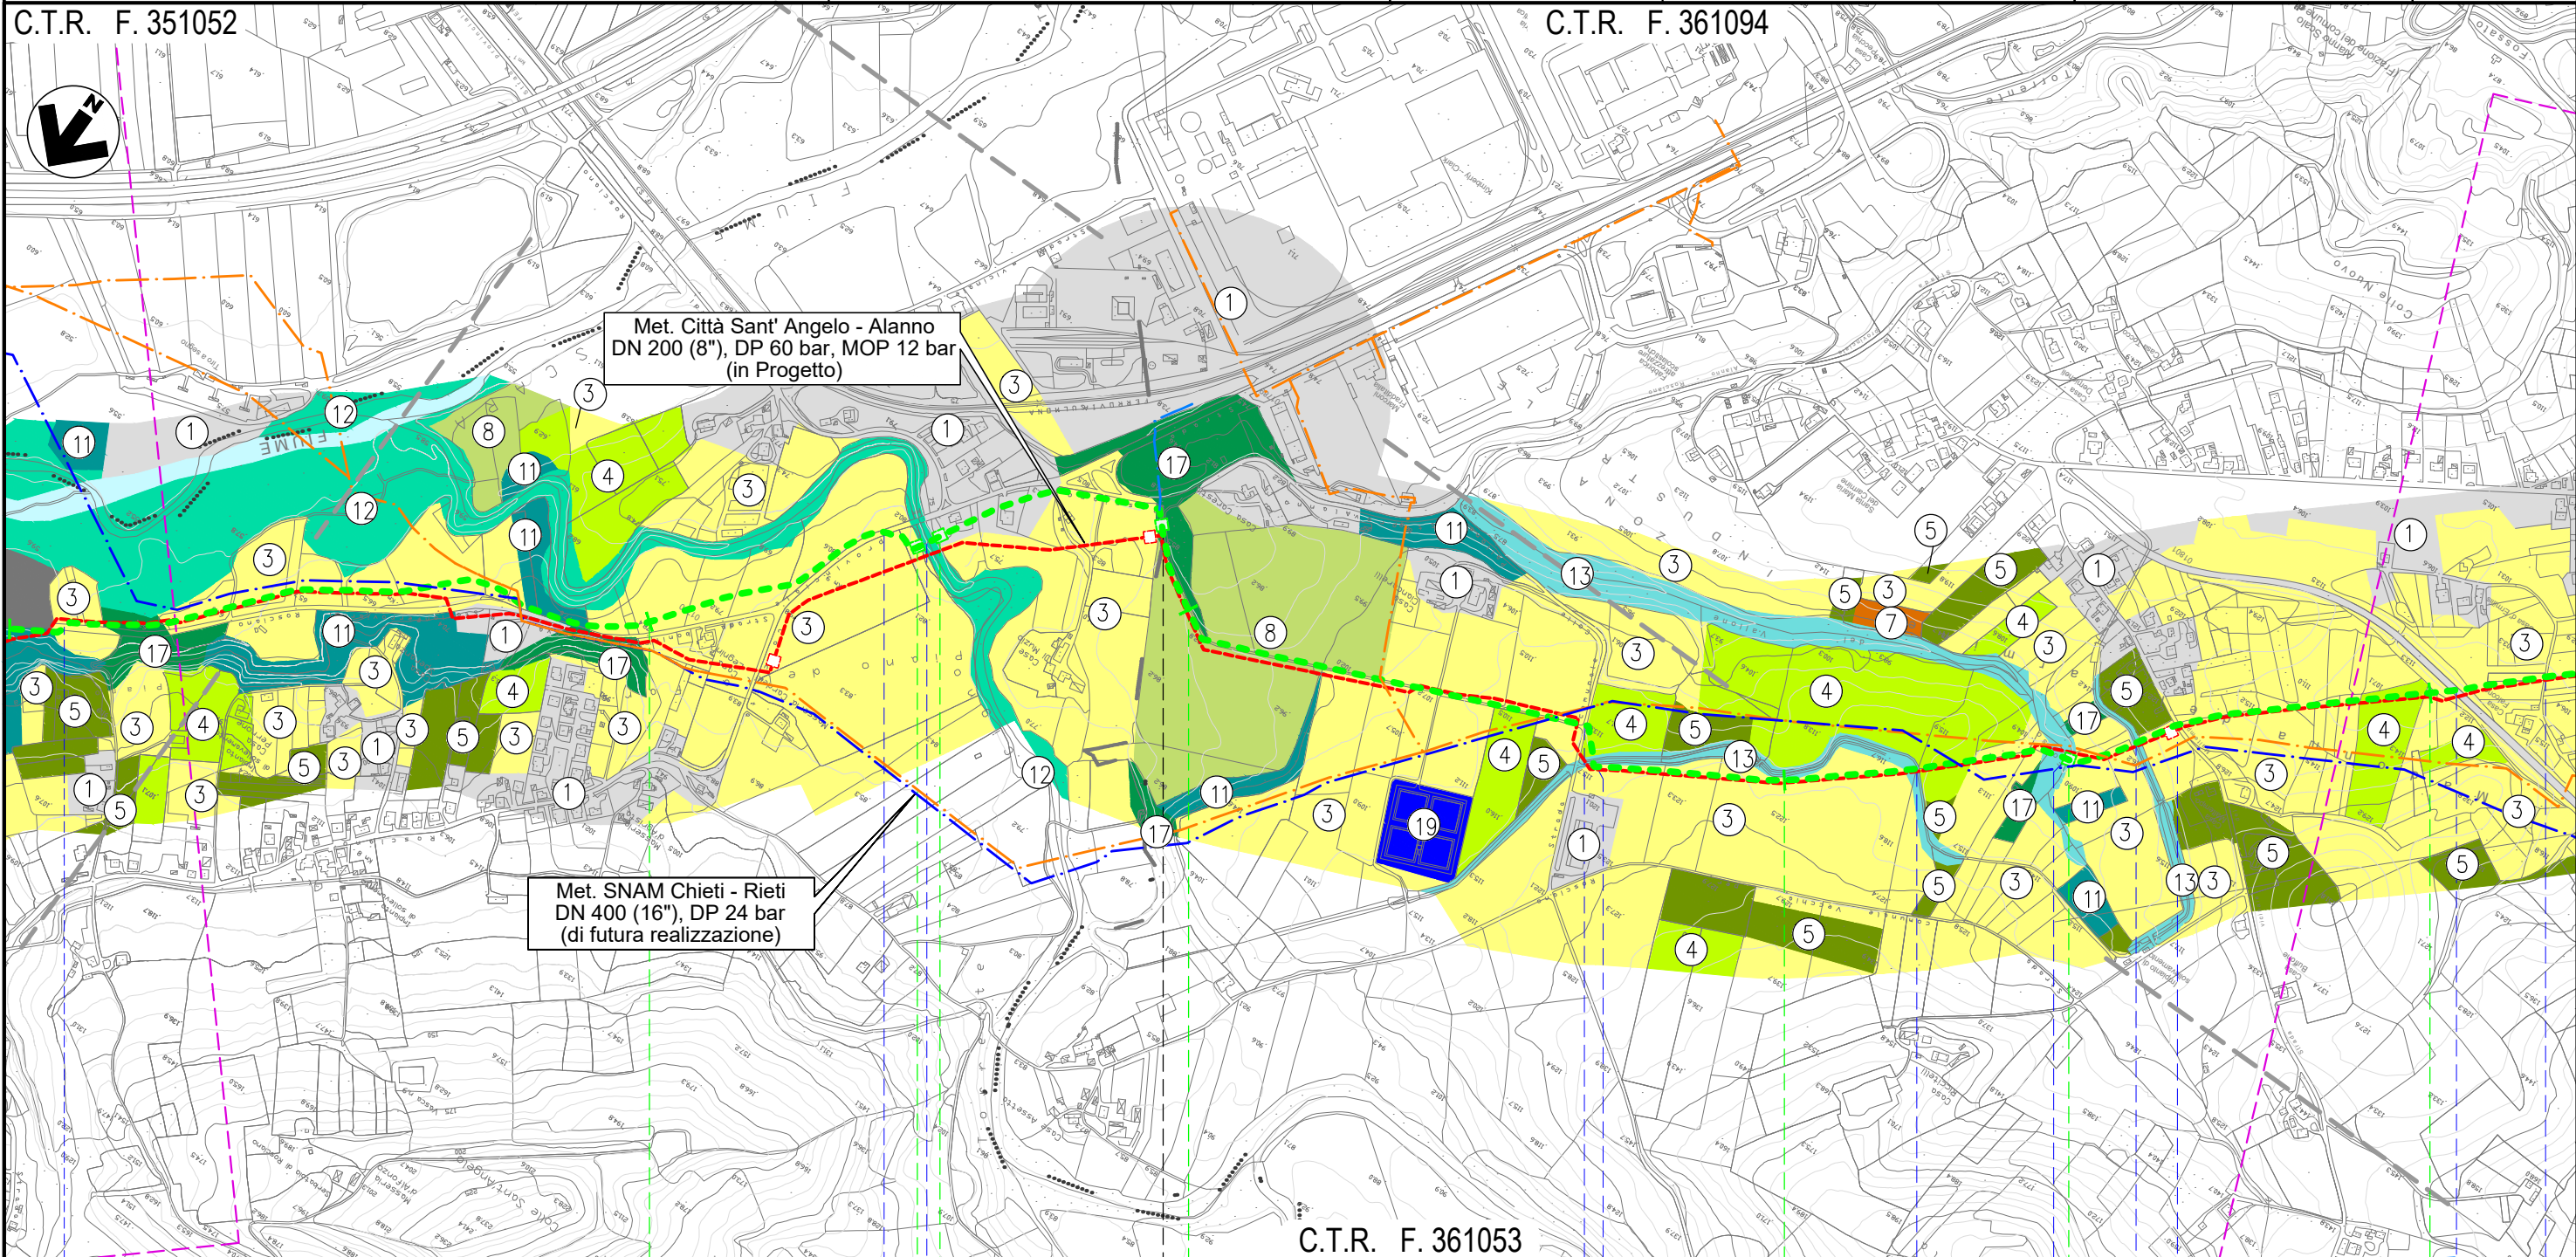


C.T.R. F. 361053

ROSCIANO

PESCARA

ALANNO

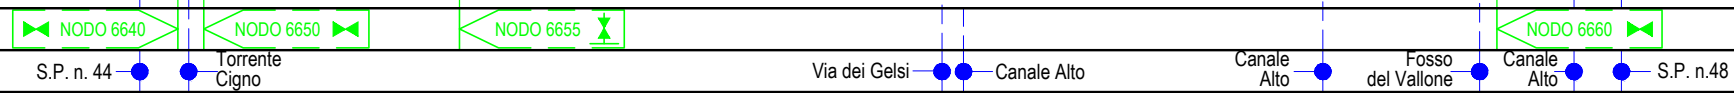


Il presente disegno e' di proprieta' aziendale - La Societa' tutelera' i propri diritti a termine di legge.

METANODOTTO CITTA' SANT'ANGELO - ALANNO


Dismissione Condotta Esistente
CARTA DELLA VEGETAZIONE

Quadro d'unione

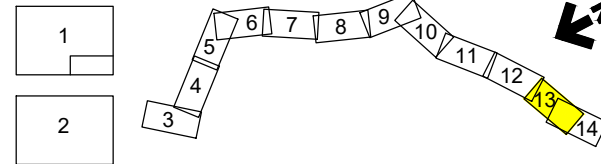

0	13/07/21	EMISSIONE PER ENTI	DEL VECCHIO	FRANCESCONE	BANCI
REV.	DATA	DESCRIZIONE	ELABORATO	VERIFICATO	APPROVATO
		Progettista	Comm. 5719-001		
			Dis. D-PG-D-1015		

Foglio
13
di 14
Scala
1:10.000

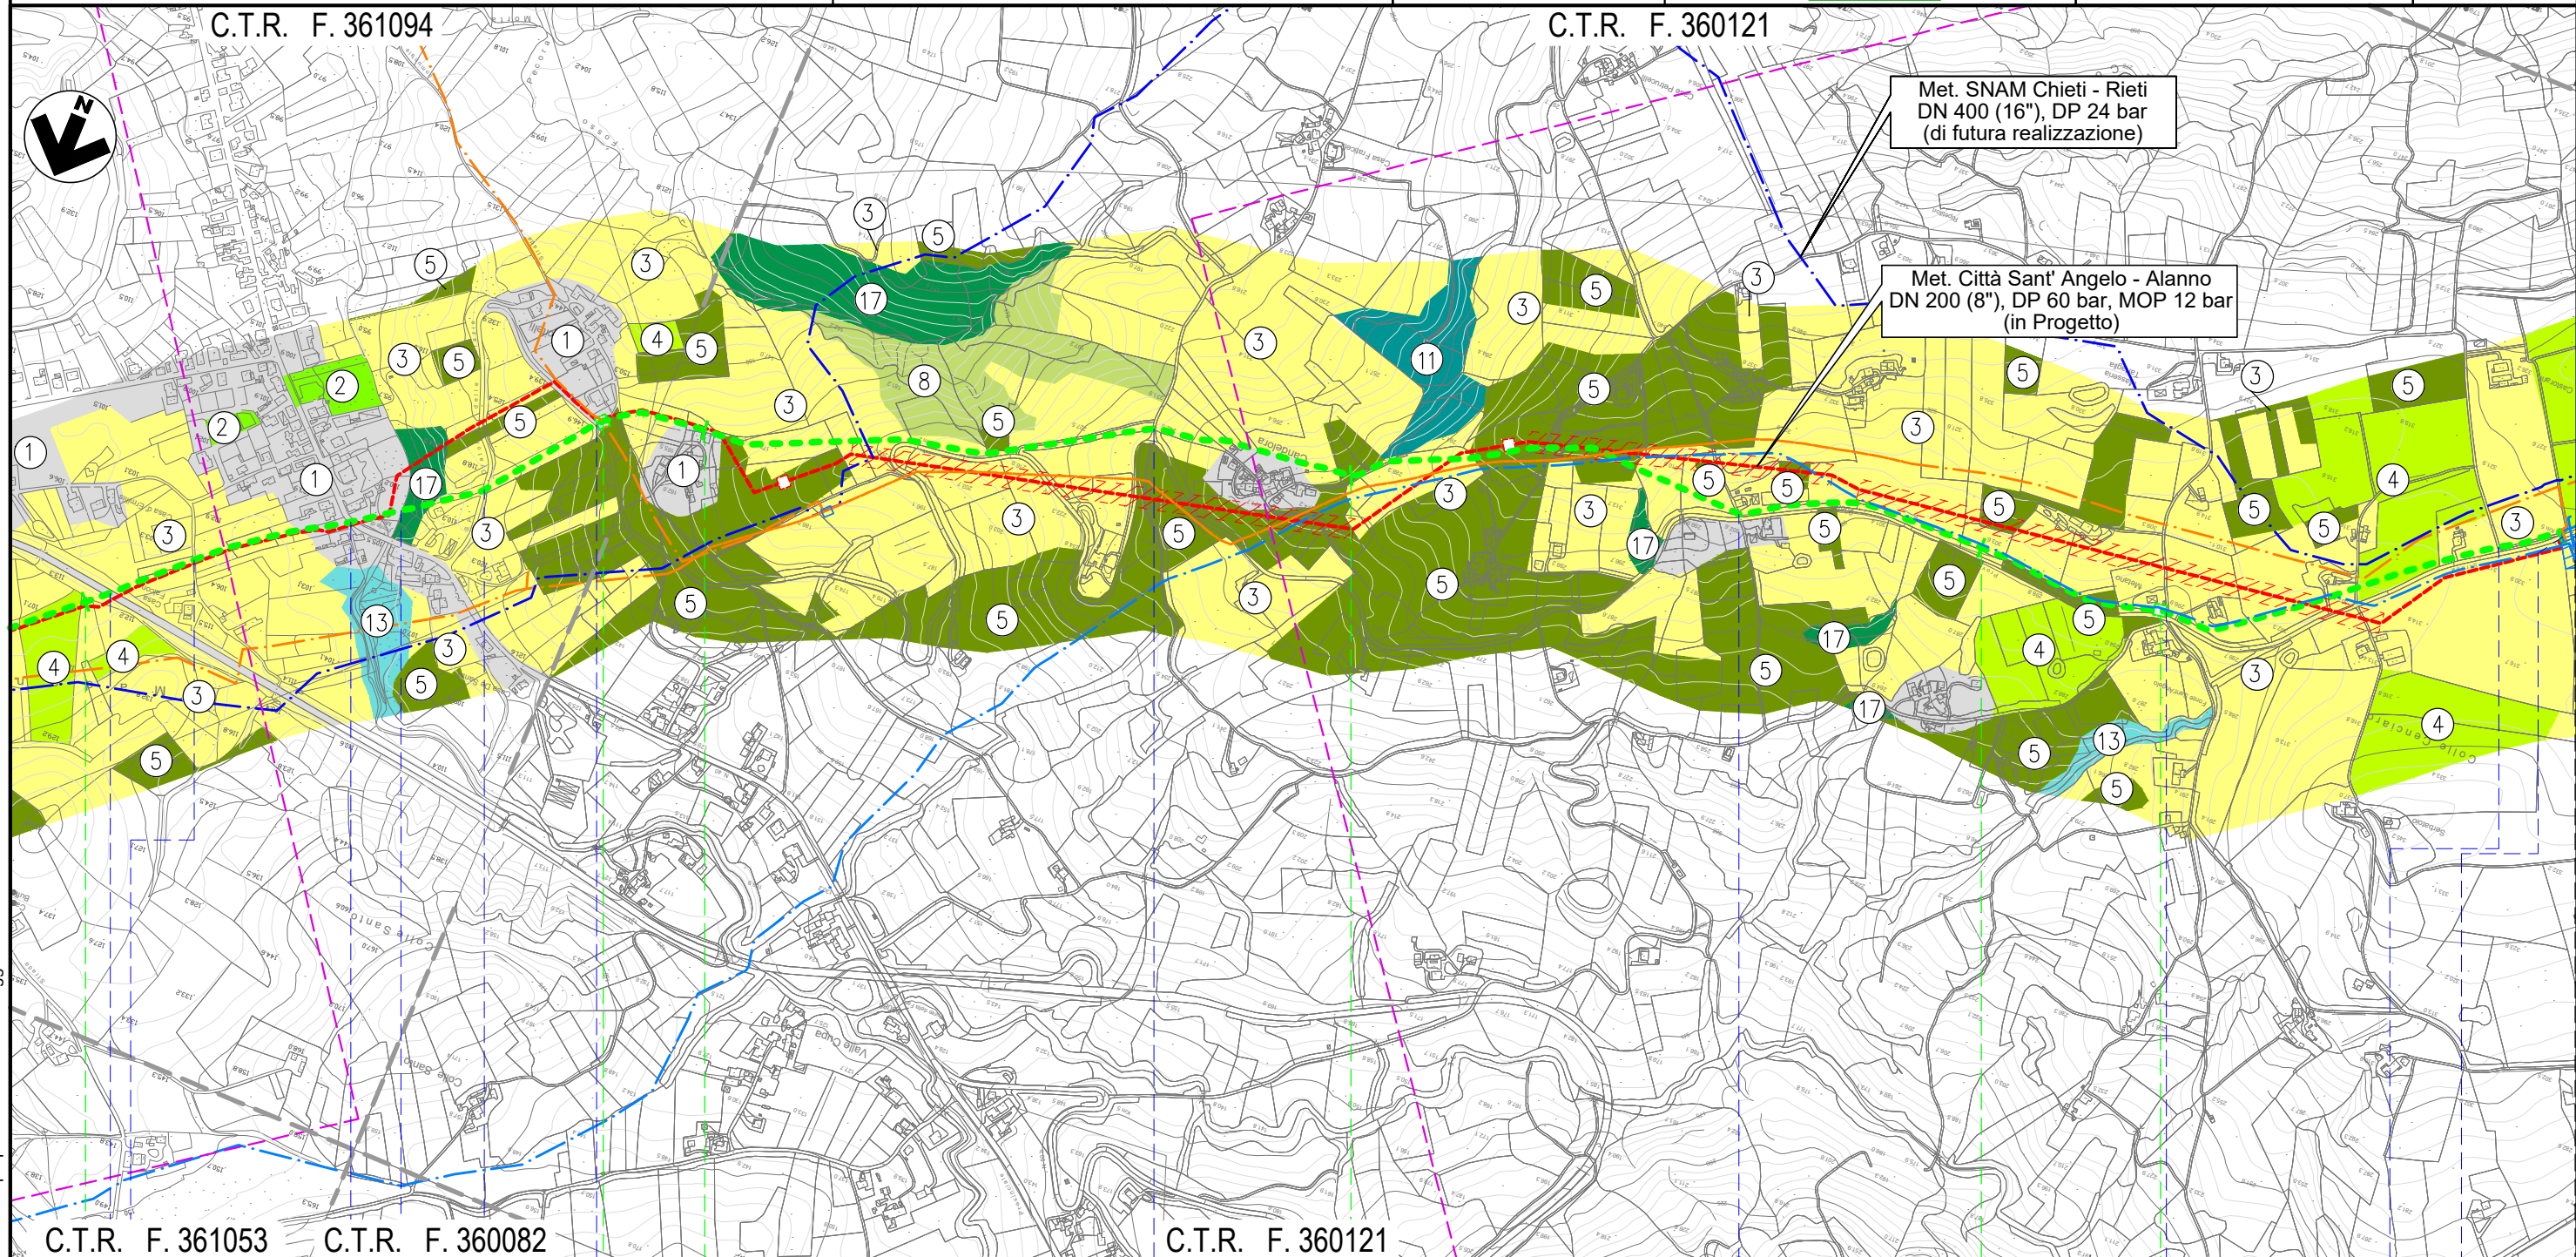

Met. SNAM Chieti - Rieti
DN 400 (16"), DP 24 bar
(di futura realizzazione)

Met. Città Sant' Angelo - Alanno
DN 200 (8"), DP 60 bar, MOP 12 bar
(in Progetto)

Il presente disegno e' di proprieta' aziendale - La Societa' tutelera' i propri diritti a termine di legge.

C.T.R. F. 361053

C.T.R. F. 360082

C.T.R. F. 360121

37

38

39

40

ALANNO

PESCARA

NODO 6680

NODO 6690



NODO 6320

Strada Consortile • Via E. Berlinguer • S.P. n. 40 • Il Fossatello • S.P. n. 49-2 • S.P. n. 49-2 • Via Fraticelli • Via Colle del Vento • Via Colle del Vento • Via Colle del Vento • S.P. n. 49-2


METANODOTTO CITTA' SANT'ANGELO - ALANNO

Dismissione Condotta Esistente
CARTA DELLA VEGETAZIONE

Quadro d'unione

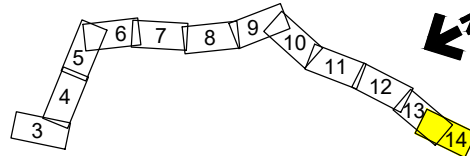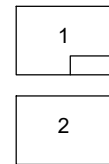


0	13/07/21	EMISSIONE PER ENTI	DEL VECCHIO	FRANCESCONE	BANCI	Foglio 14 di 14 Scala 1:10.000
REV.	DATA	DESCRIZIONE	ELABORATO	VERIFICATO	APPROVATO	
		Progettista				Comm. 5719-001
						Dis. D-PG-D-1015

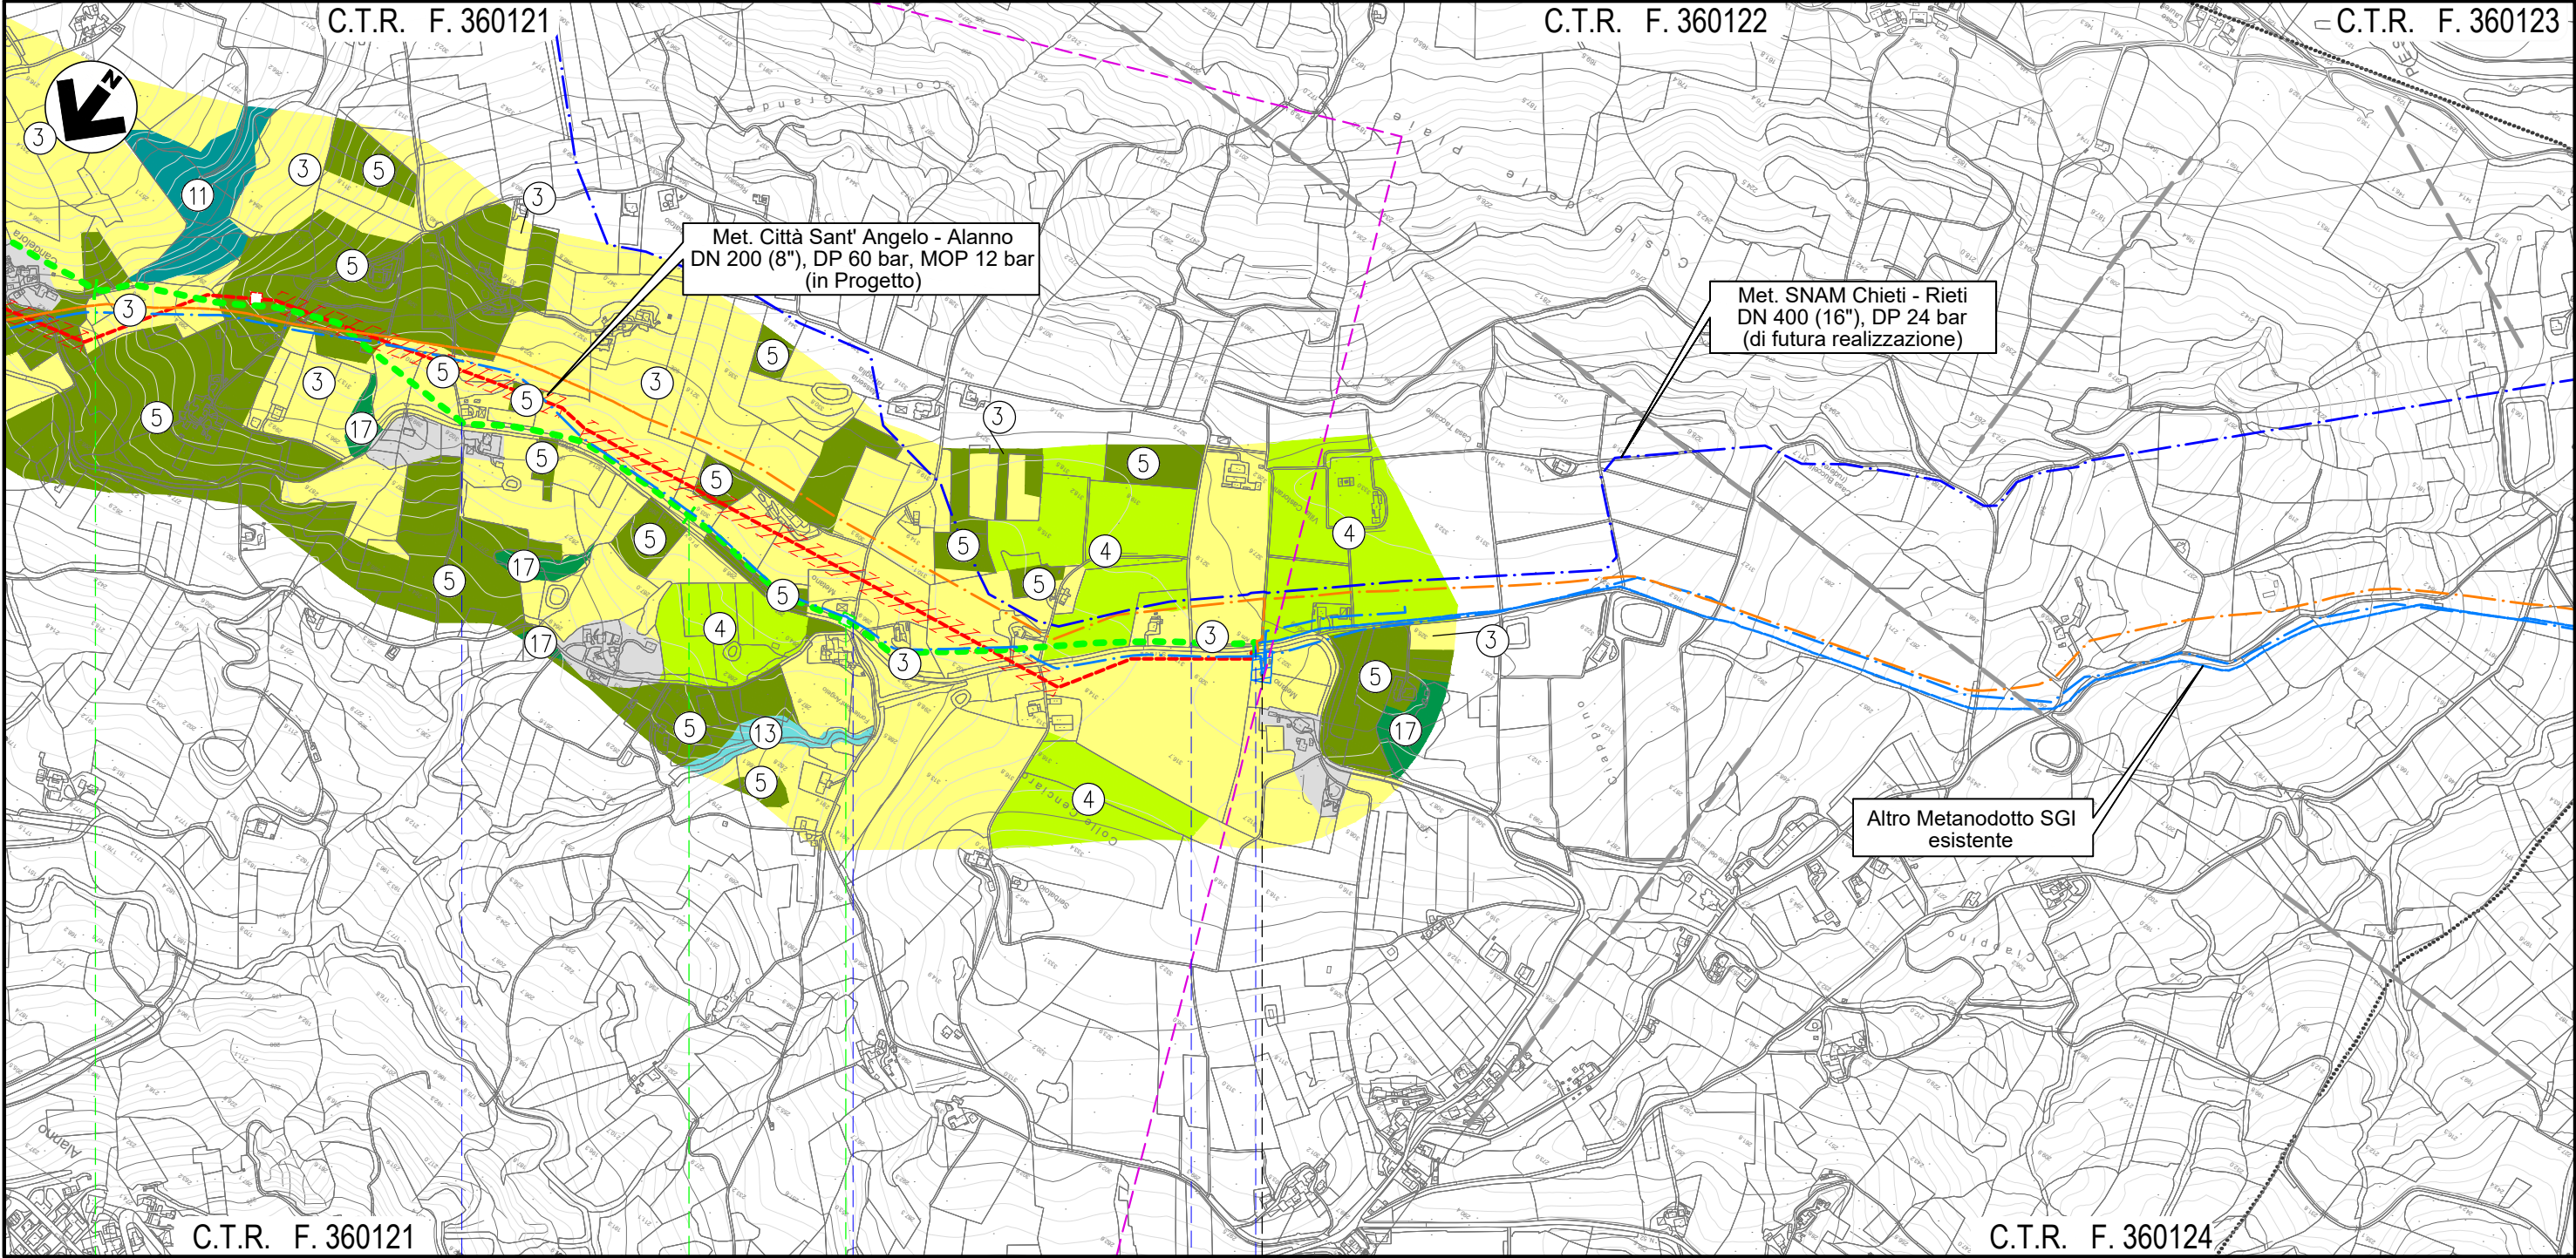

39 C.T.R. F. 360121 40 40+940 C.T.R. F. 360124

ALANNO
PESCARA

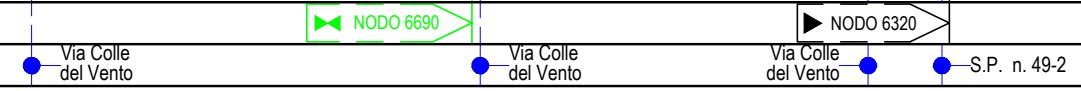

Il presente disegno e' di proprieta' aziendale - La Societa' tutelera' i propri diritti a termine di legge.