

# LEGENDA

## SIMBOLOGIA CARTOGRAFICA

- Metanodotto in progetto  
DN 200 (8"), DP 60 bar, MOP 12 bar
- Metanodotto da dismettere  
DN 175 (7"), MOP 12 bar
- Opere connesse da dismettere
- Metanodotto in esercizio  
da ricollegare
- Metanodotti SGI esistenti
- Altri Metanodotti esistenti
- Aree impianti stacco-terminale  
in progetto
- Aree impianti stacco-terminale  
SGI esistenti
- Aree impianti esistenti
- T.O.C. - Trivelle spingitubo principali
- Impianti di linea in progetto
- Impianti di linea da porre fuori  
esercizio e recuperare
- Impianti di linea in esercizio
- Limite sovrapposizione fogli
- Metanodotto SNAM Chieti - Rieti  
DN 400 (16") DP=MOP 24 bar  
(di futura realizzazione)
- Opere connesse in progetto

Ricollegamento / Interconnessione  
DN xxx (x"), DP xx bar, MOP xx bar  
L = xx m

## LEGENDA TEMATICA

- Paesaggio Urbanizzato  
della costa
- Paesaggio agricolo della  
valle del Fiume Pescara
- Paesaggio Agricolo collinare  
di Pescara ad olivicoltura
- Paesaggio seminaturale collinare
- Paesaggio fluviale della valle  
del Fiume Pescara
- Paesaggio agricolo collinare
- Paesaggio urbanizzato della  
valle del Fiume Pescara

## SIMBOLOGIA MECCANICA

- Punto di intercettazione di linea (P.I.L.)
- Punto di intercettazione di derivazione importante (P.I.D.I.)
- Punto di intercettazione e derivazione semplice con stacco da linea (P.I.D.S.)
- Punto di intercettazione di derivazione importante  
con discaggio di allacciamento (P.I.D.I.)
- Impianto di riduzione/regolazione della pressione



COROGRAFIA 1:250.000



Il presente disegno e' di proprieta' aziendale - La Societa' tutelera' i propri diritti a termine di legge.


Progressiva chilometrica	N.
Comuni	COMUNE
Province	PROVINCIA
Impianti	TIPO - N. - PROG.             TIPO - N. - ESISTENTE DA MODIFICARE             TIPO - N. - ESISTENTE
Attraversamenti	TIPOLOGIA ATTRAVERSATA (SS n.##, corso d'acqua, ferrovia, ecc.)
Attraversamenti (opere connesse)	TIPOLOGIA ATTRAVERSATA (SS n.##, corso d'acqua, ferrovia, ecc.)

0	13/07/21	EMISSIONE PER ENTI	DEL VECCHIO	FRANCESCONE	BANCI			
REV.	DATA	DESCRIZIONE	ELABORATO	VERIFICATO	APPROVATO			
		Progettista	COMMESSA 5719	UNITA' 001				
METANODOTTO CITTA' SANT'ANGELO - ALANNO			DISEGNO P-PG-D-1052					
			REVISIONE 0					
CARTA DEL PAESAGGIO			FG. 1 DI 13					
			SCALA 1:10.000					



METANODOTTO CITTA' SANT'ANGELO - ALANNO

CARTA DEL PAESAGGIO

Quadro d'unione

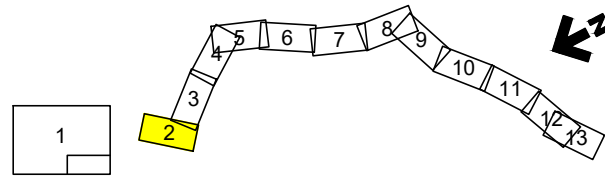

0	13/07/21	EMISSIONE PER ENTI	DEL VECCHIO	FRANCESCO	BANCI	Foglio <b>2</b>
REV.	DATA	DESCRIZIONE	ELABORATO	VERIFICATO	APPROVATO	di 13
		Progettista	5719-001		Scala 1:10.000	
		Enereco		P-PG-D-1052		

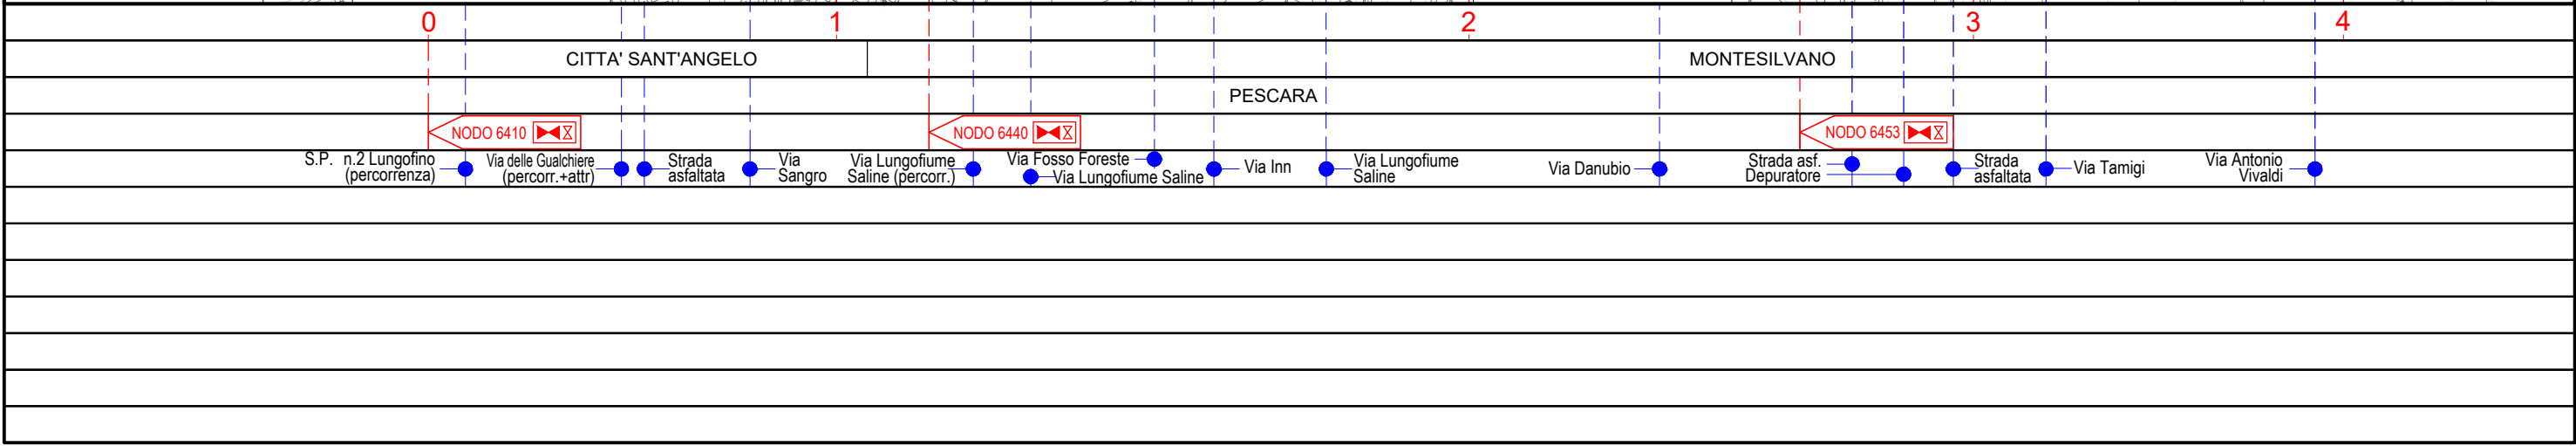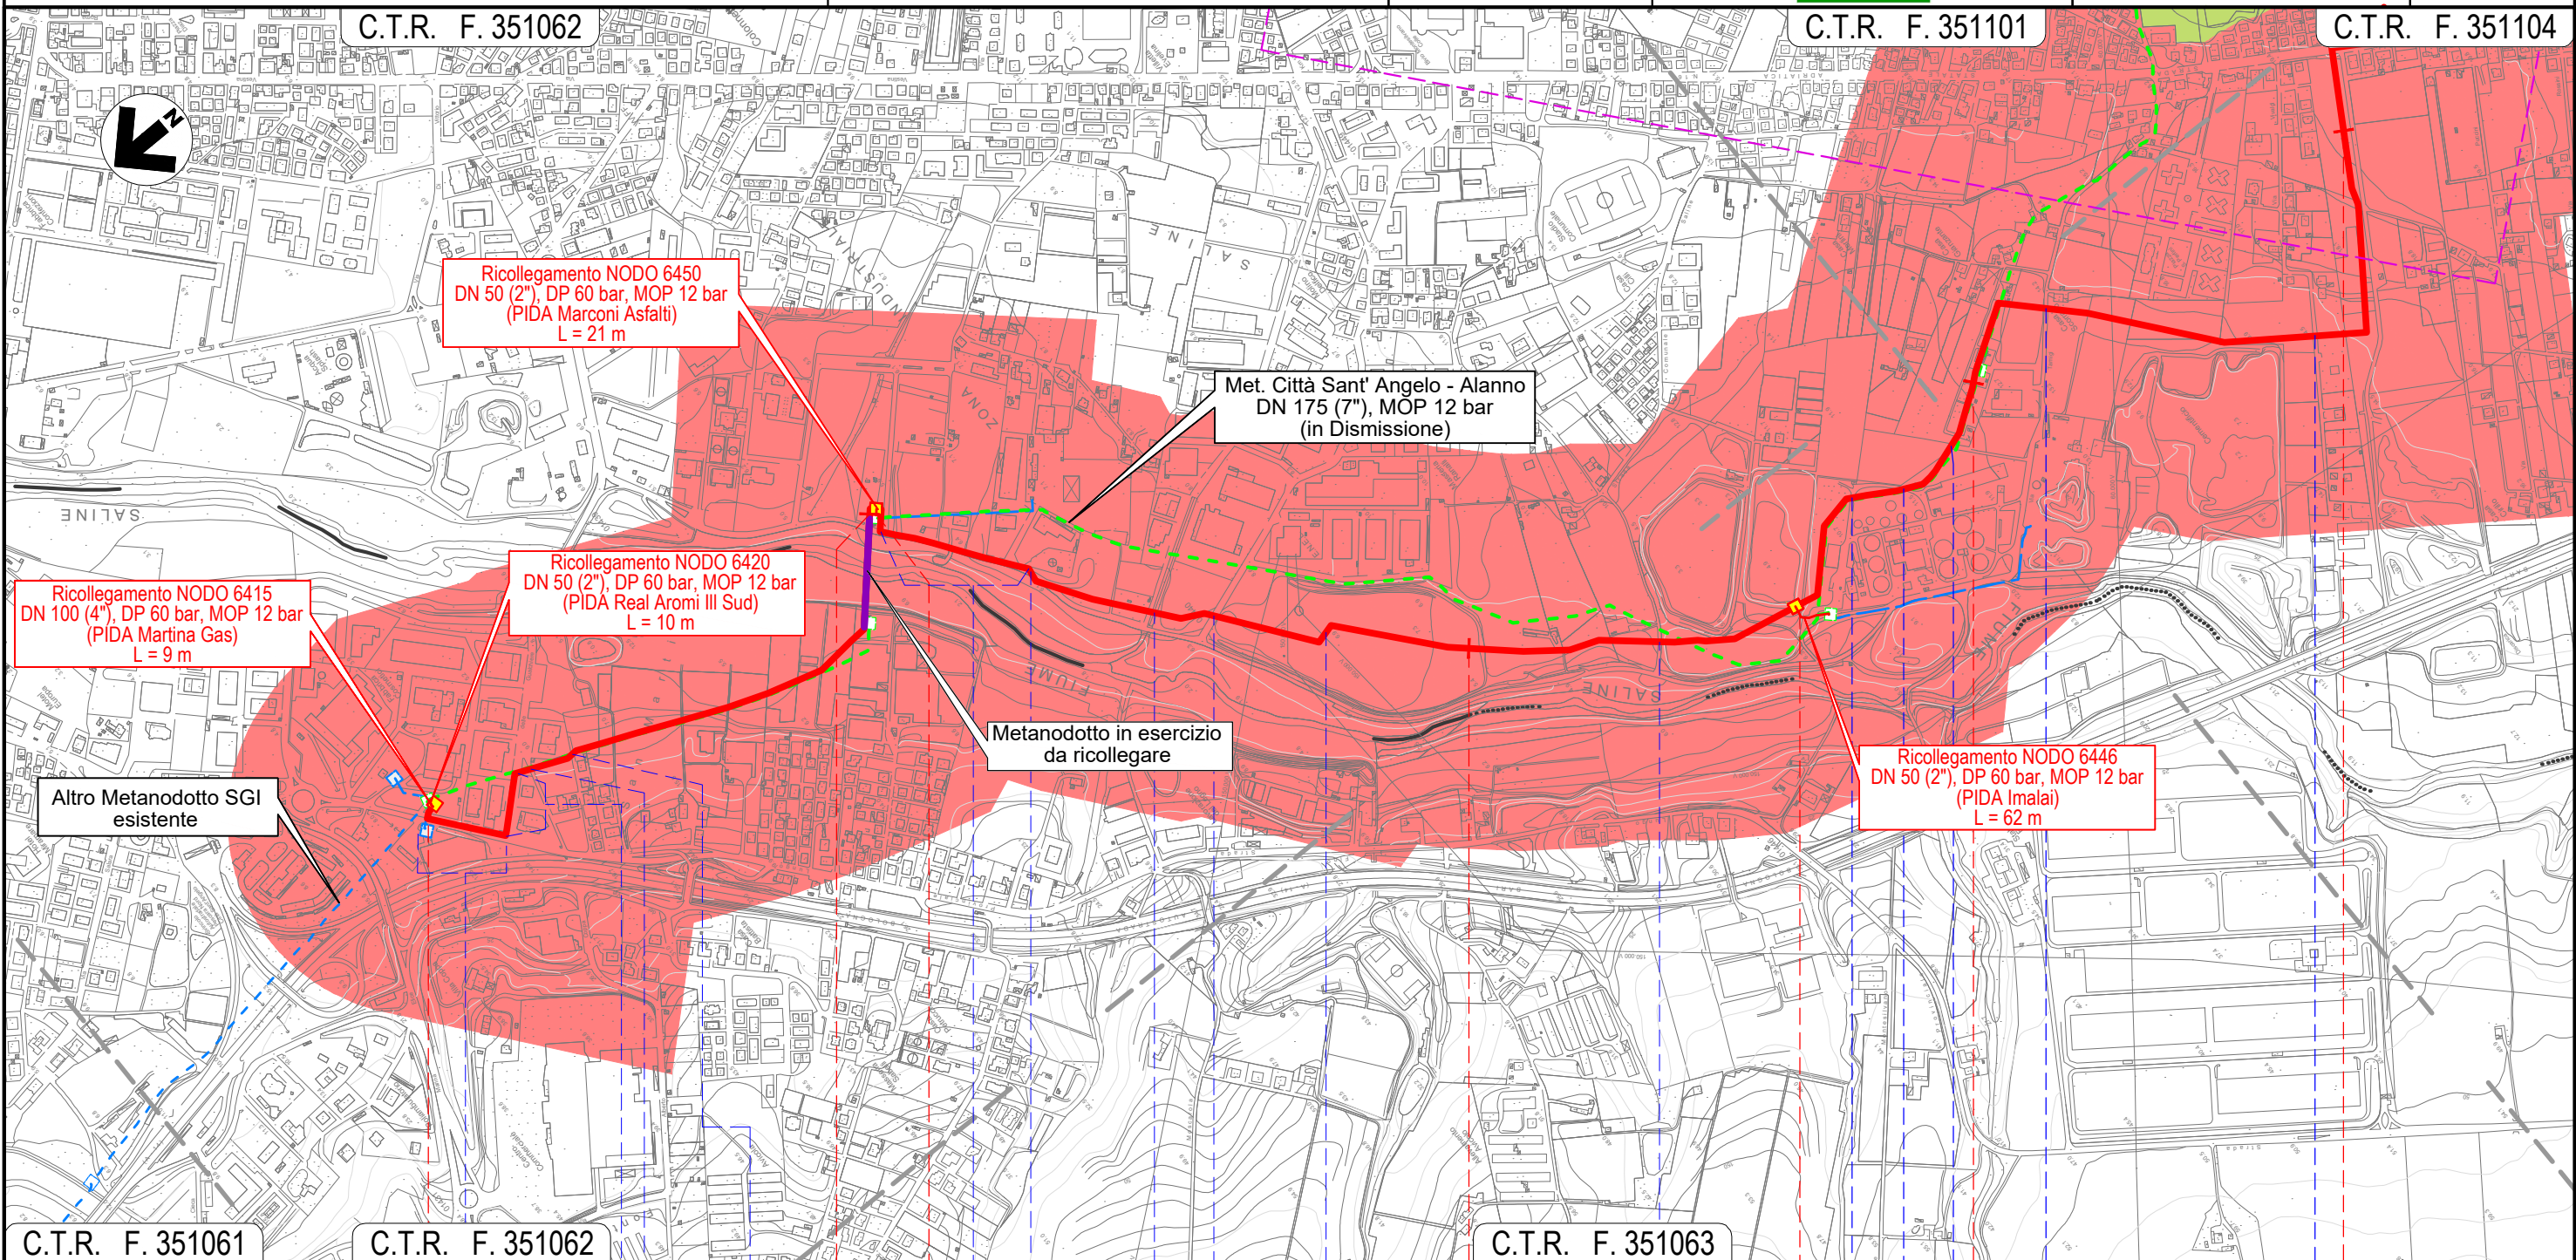


Il presente disegno e' di proprieta' aziendale - La Societa' tutelera' i propri diritti a termine di legge.

METANODOTTO CITTA' SANT'ANGELO - ALANNO


CARTA DEL PAESAGGIO

Quadro d'unione

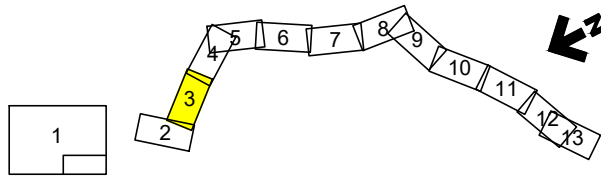

0	13/07/21	EMISSIONE PER ENTI	DEL VECCHIO	FRANCESCONE	BANCI
REV.	DATA	DESCRIZIONE	ELABORATO	VERIFICATO	APPROVATO
		Progettista	5719-001		
			P-PG-D-1052		

Foglio  
**3**  
di 13  
Scala  
1:10.000

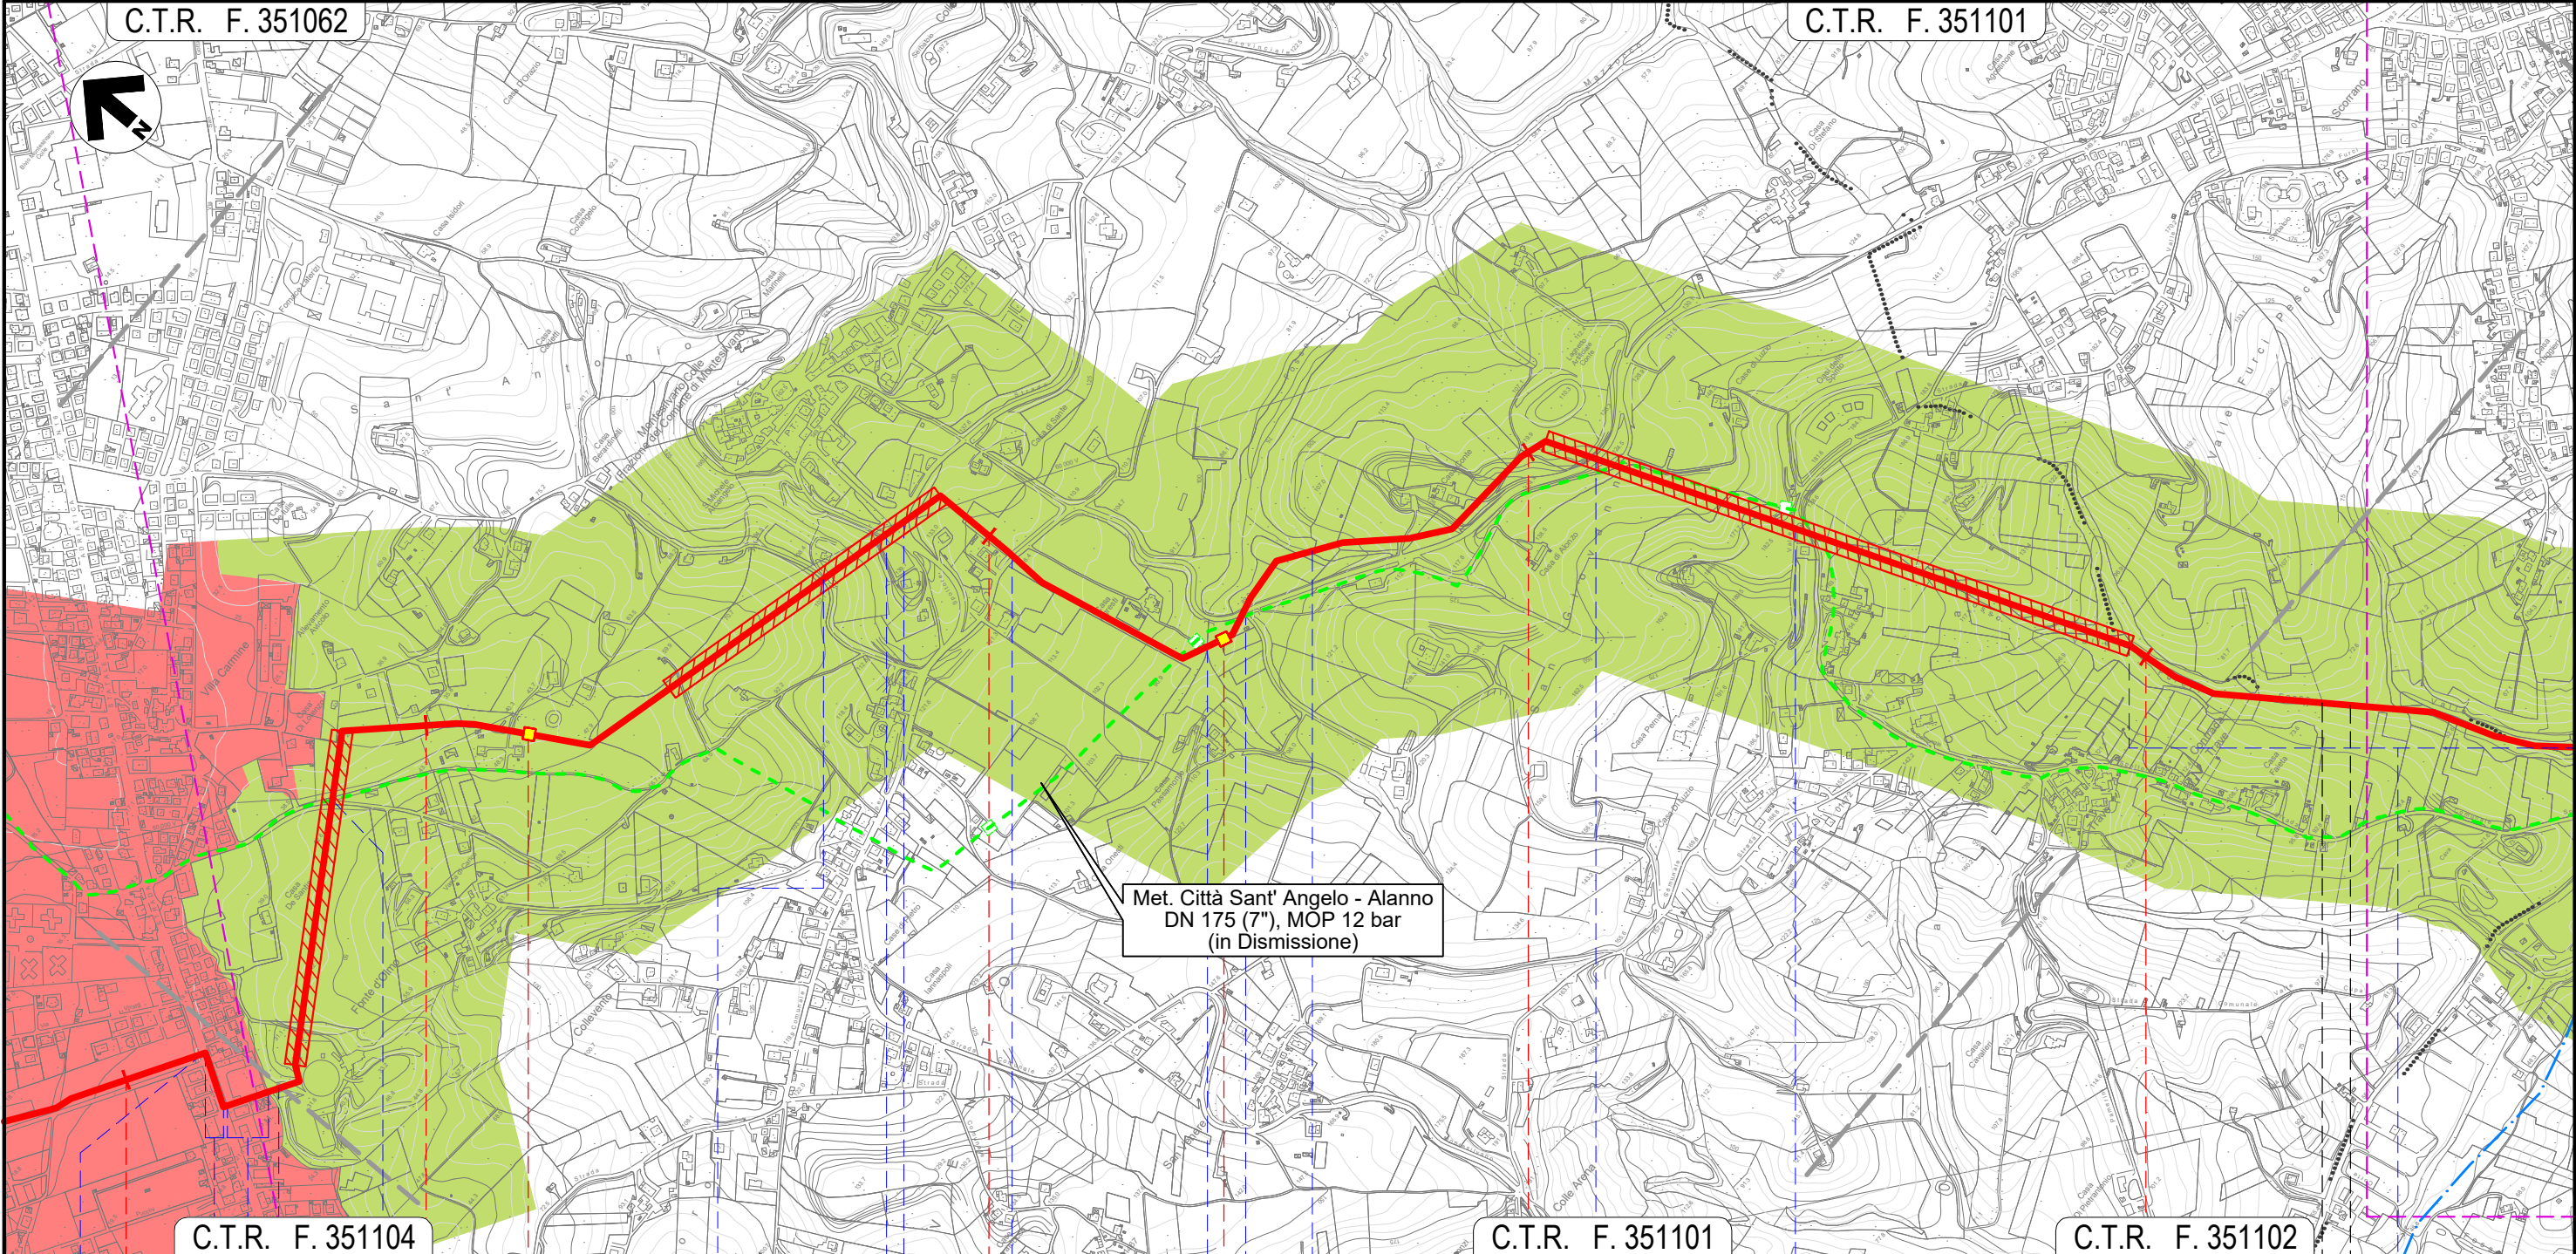


Il presente disegno e' di proprieta' aziendale - La Societa' tutelera' i propri diritti a termine di legge.

C.T.R. F. 351104				C.T.R. F. 351101				C.T.R. F. 351102					
4	5	6	7	8									
MONTESILVANO						PESCARA							
MONTESILVANO						PESCARA							
Via Vestina	Via Vestina (percorrenza)	Via Pavese (percorrenza)	Via F.lli Cervi	Via Fosso dello Sportello	Strada Piazza Osvaldo Galli	S.P. n.25	S.P. n.26	Fosso Mazzocco	S.P. n.26	Fosso	S.P. n.26	Via Giorgio La Pira	Fosso Valle Furci (percorrenza)

METANODOTTO CITTA' SANT'ANGELO - ALANNO

CARTA DEL PAESAGGIO

Quadro d'unione

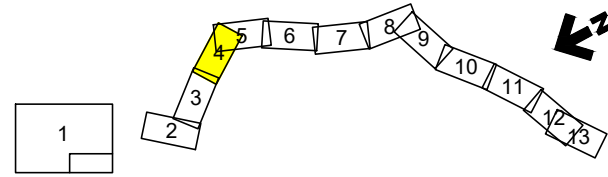


0	13/07/21	EMISSIONE PER ENTI	DEL VECCHIO	FRANCESCONE	BANCI	Foglio
REV.	DATA	DESCRIZIONE	ELABORATO	VERIFICATO	APPROVATO	4
Progettista			Comm. 5719-001			di 13
Dis. P-PG-D-1052			Scala 1:10.000			



C.T.R. F. 351113

C.T.R. F. 351101

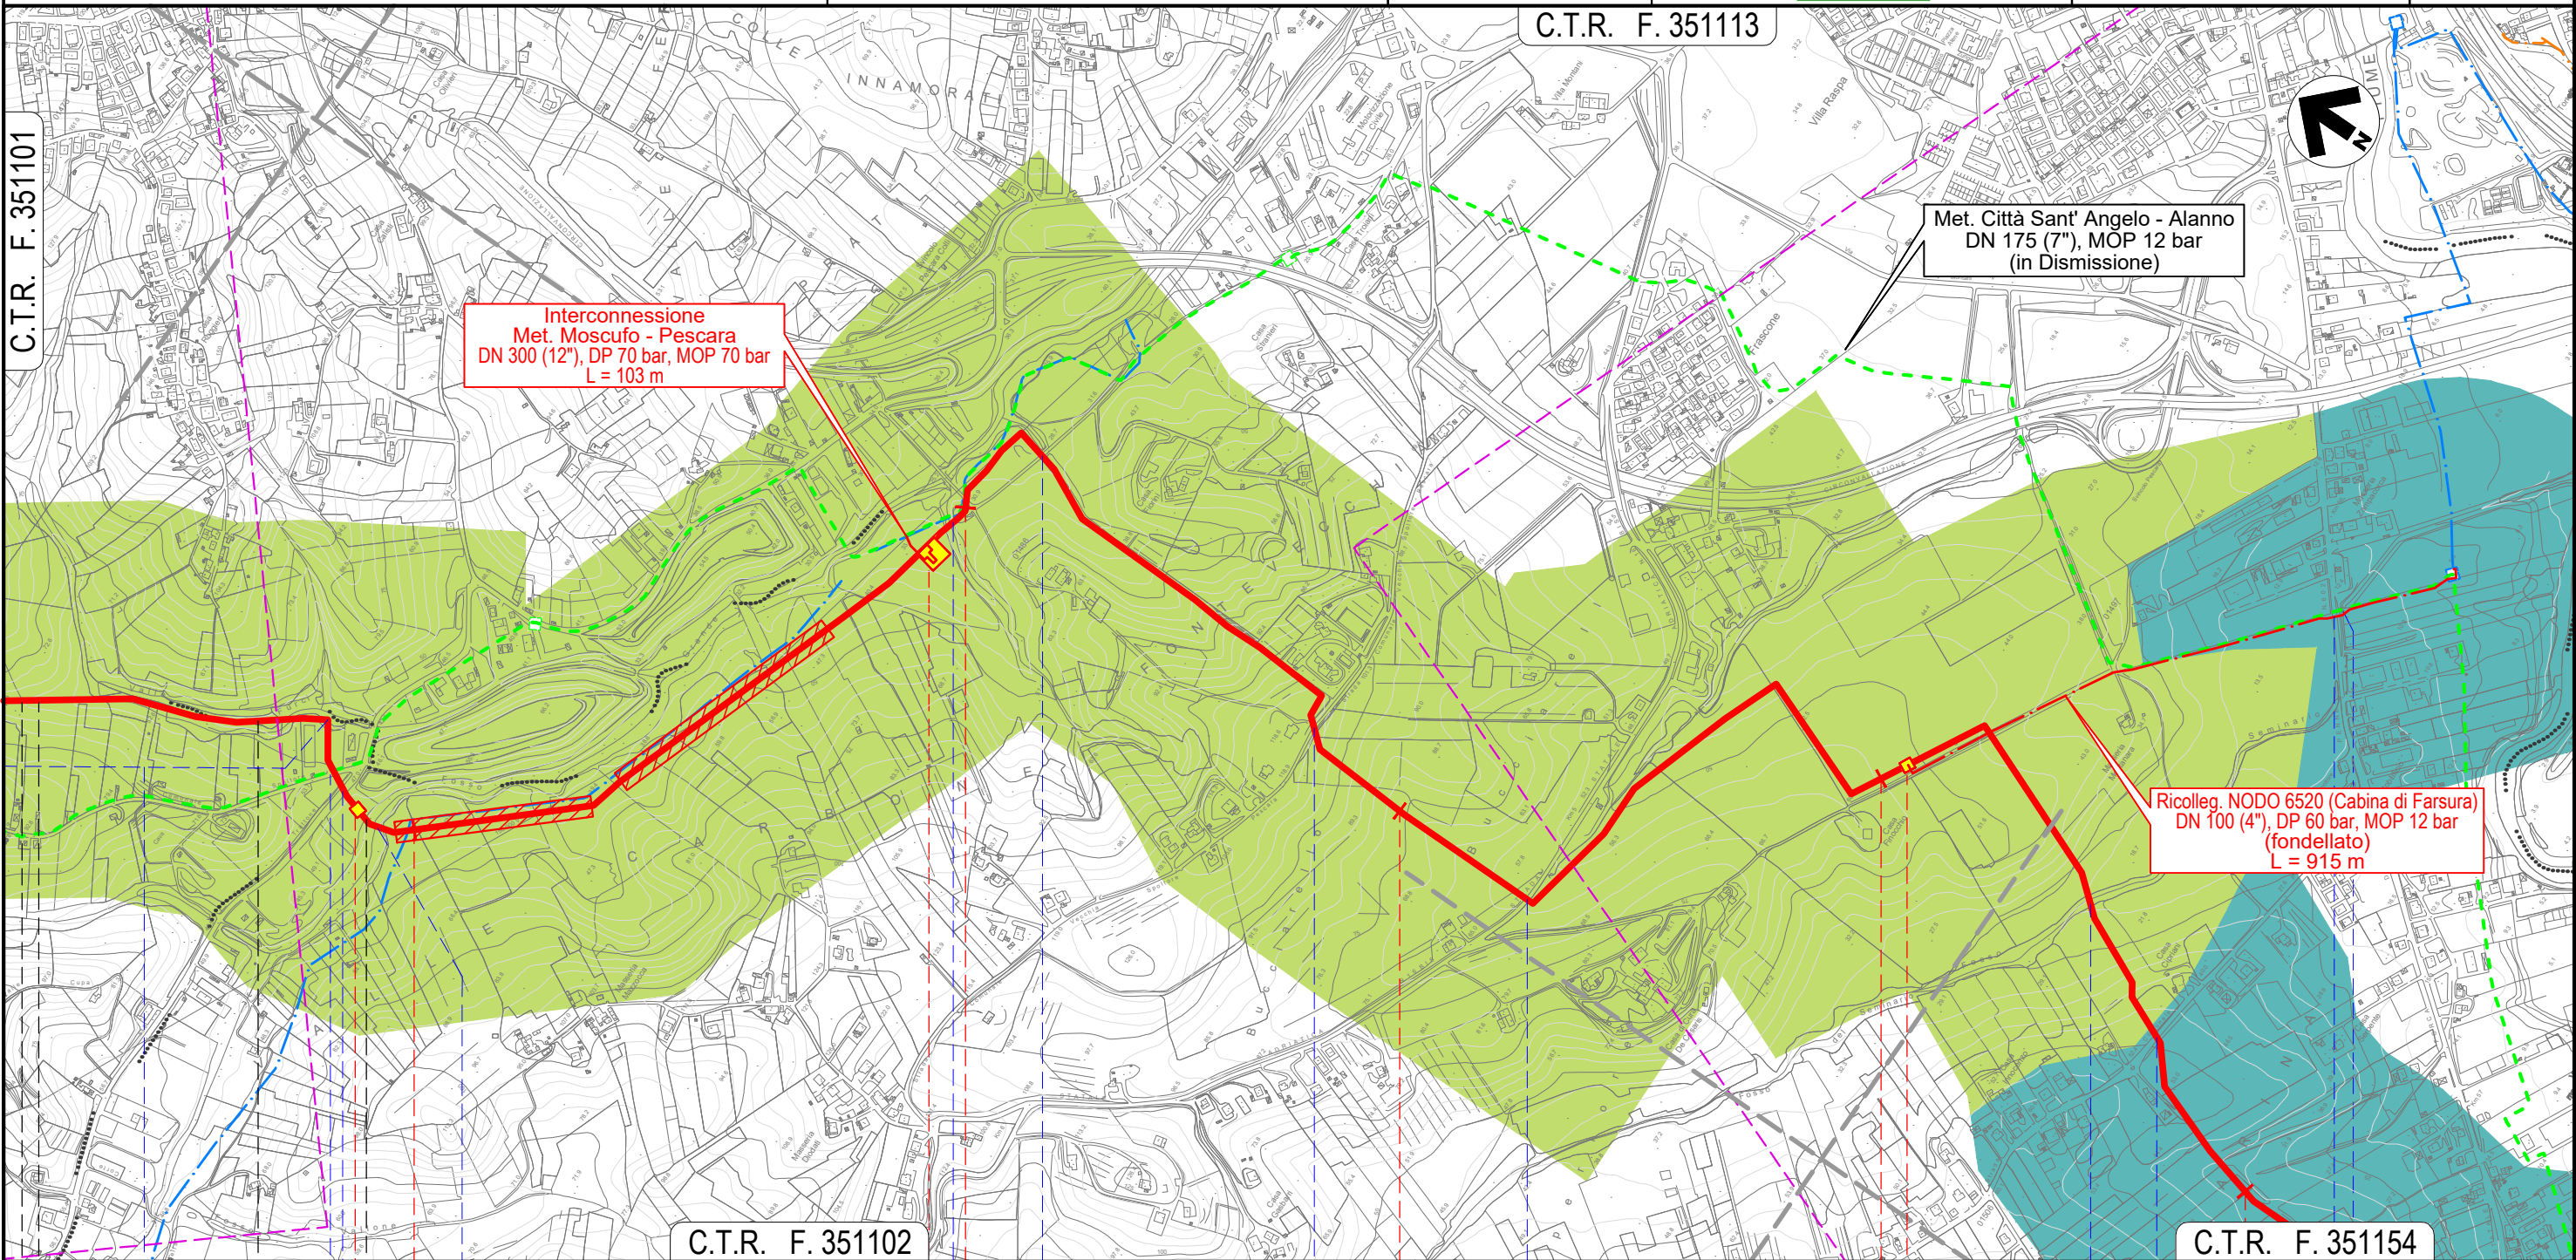

C.T.R. F. 351102

C.T.R. F. 351154


MONTESILVANO		PESCARA		SPOLTORE				PESCARA	
PESCARA		PESCARA		PESCARA				PESCARA	
Fosso Valle Furci (percorrenza)		Strada C.le Trave		NODO 6490		NODO 6495		NODO 6505	
Via dei Frassini		Fosso Grande		Fosso		Via Fonte Vecchia		Via Valle Carbone	
S.R. n.16 bis		Fosso del Seminario		Via Pescarina		S.R. n.602		Fosso del Seminario	

Il presente disegno e' di proprieta' aziendale - La Societa' tutelera' i propri diritti a termine di legge.

METANODOTTO CITTA' SANT'ANGELO - ALANNO

CARTA DEL PAESAGGIO

Quadro d'unione

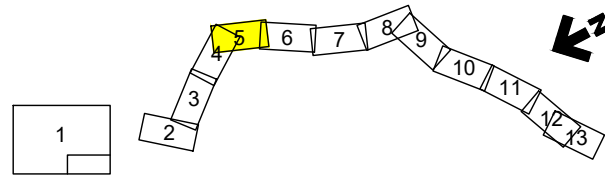


0	13/07/21	EMISSIONE PER ENTI	DEL VECCHIO	FRANCESCO	BANCI	Foglio
REV.	DATA	DESCRIZIONE	ELABORATO	VERIFICATO	APPROVATO	5
Progettista			Comm. 5719-001			di 13
Dis. P-PG-D-1052			Scala 1:10.000			



C.T.R. F. 351154

C.T.R. F. 351153

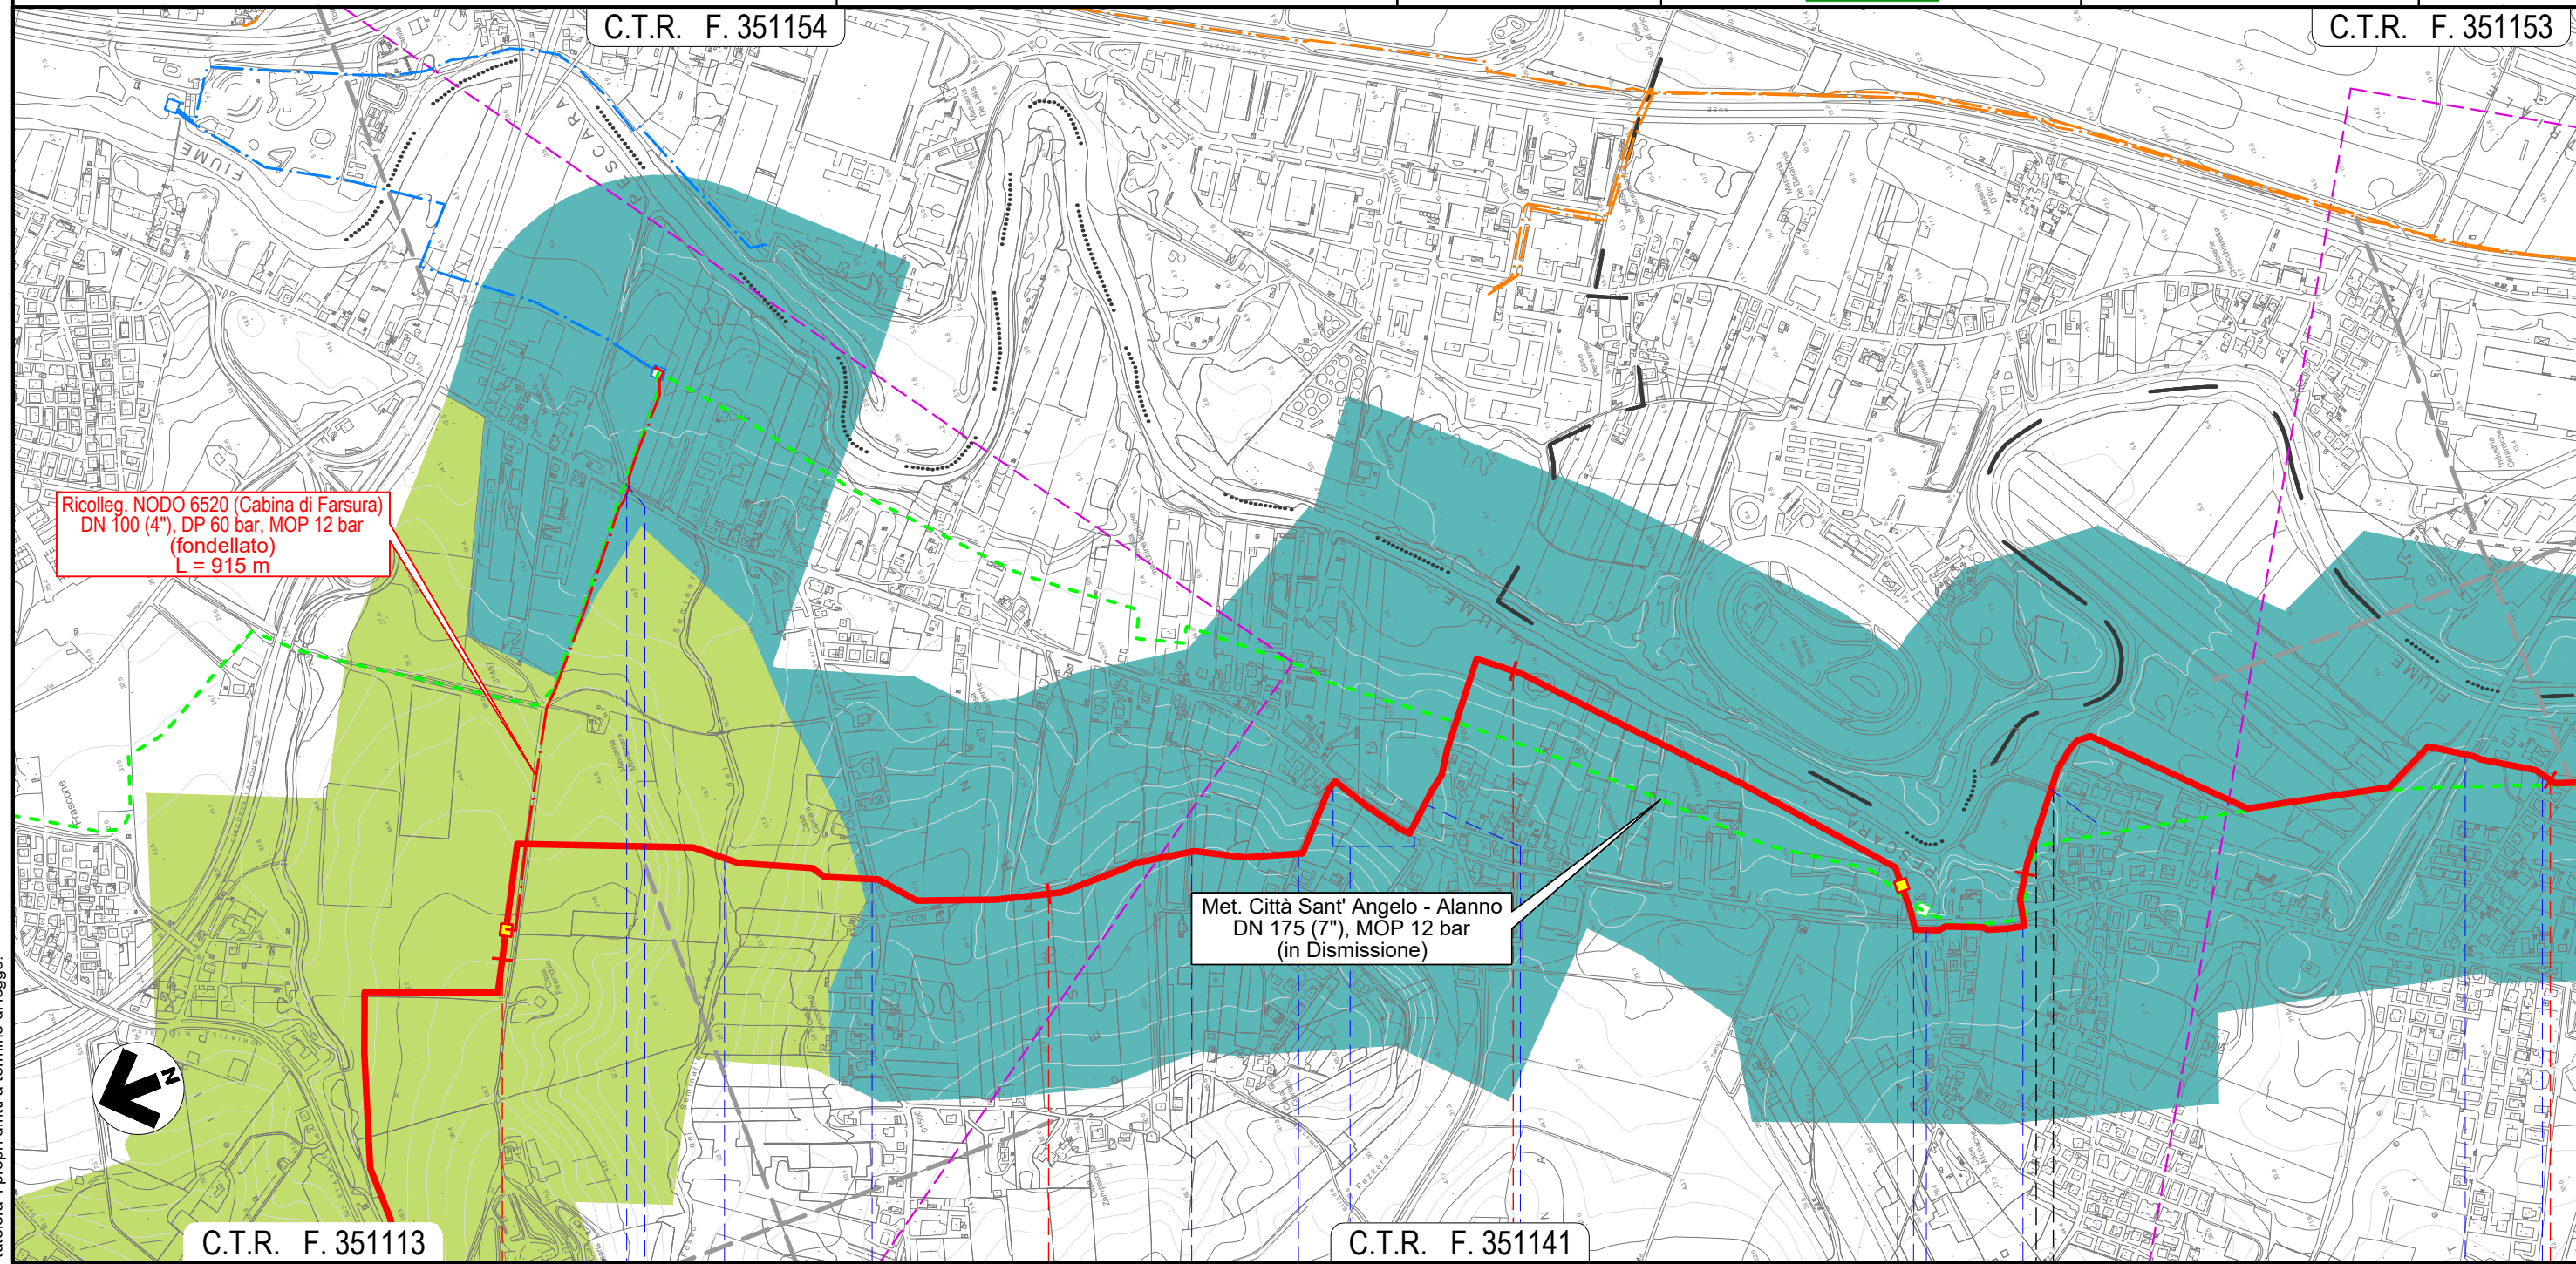

Ricolleg. NODO 6520 (Cabina di Farsura)  
DN 100 (4"), DP 60 bar, MOP 12 bar  
(fondellato)  
L = 915 m

Met. Città Sant' Angelo - Alanno  
DN 175 (7"), MOP 12 bar  
(in Dismissione)

C.T.R. F. 351113

C.T.R. F. 351141

12 13 14 15 16

SPOLTORE  
PESCARA

SAN GIOVANNI TEATINO  
CHIETI

NODO 6505

Fosso del Seminario Via Pescarina Via Mare Adriatico Via Loira S.R. n.602 (percorrenza+attr.) Fosso

NODO 6540

S.R. n.602 Fosso S.R. n.602 Fosso Via Aterno Via Pescara


S.R. n.602 Fosso del Seminario

Il presente disegno e' di proprieta' aziendale - La Societa' tutelera' i propri diritti a termine di legge.


METANODOTTO CITTA' SANT'ANGELO - ALANNO

CARTA DEL PAESAGGIO

Quadro d'unione

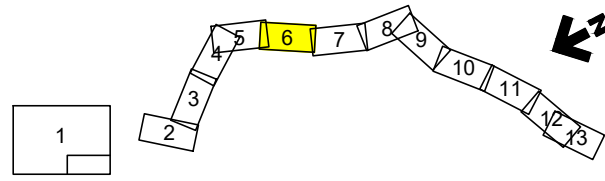


0	13/07/21	EMISSIONE PER ENTI	DEL VECCHIO	FRANCESCO	BANCI	Foglio <b>6</b>
REV.	DATA	DESCRIZIONE	ELABORATO	VERIFICATO	APPROVATO	
		Progettista				di 13
		Comm.		5719-001		Scala 1:10.000
		Dis.		P-PG-D-1052		

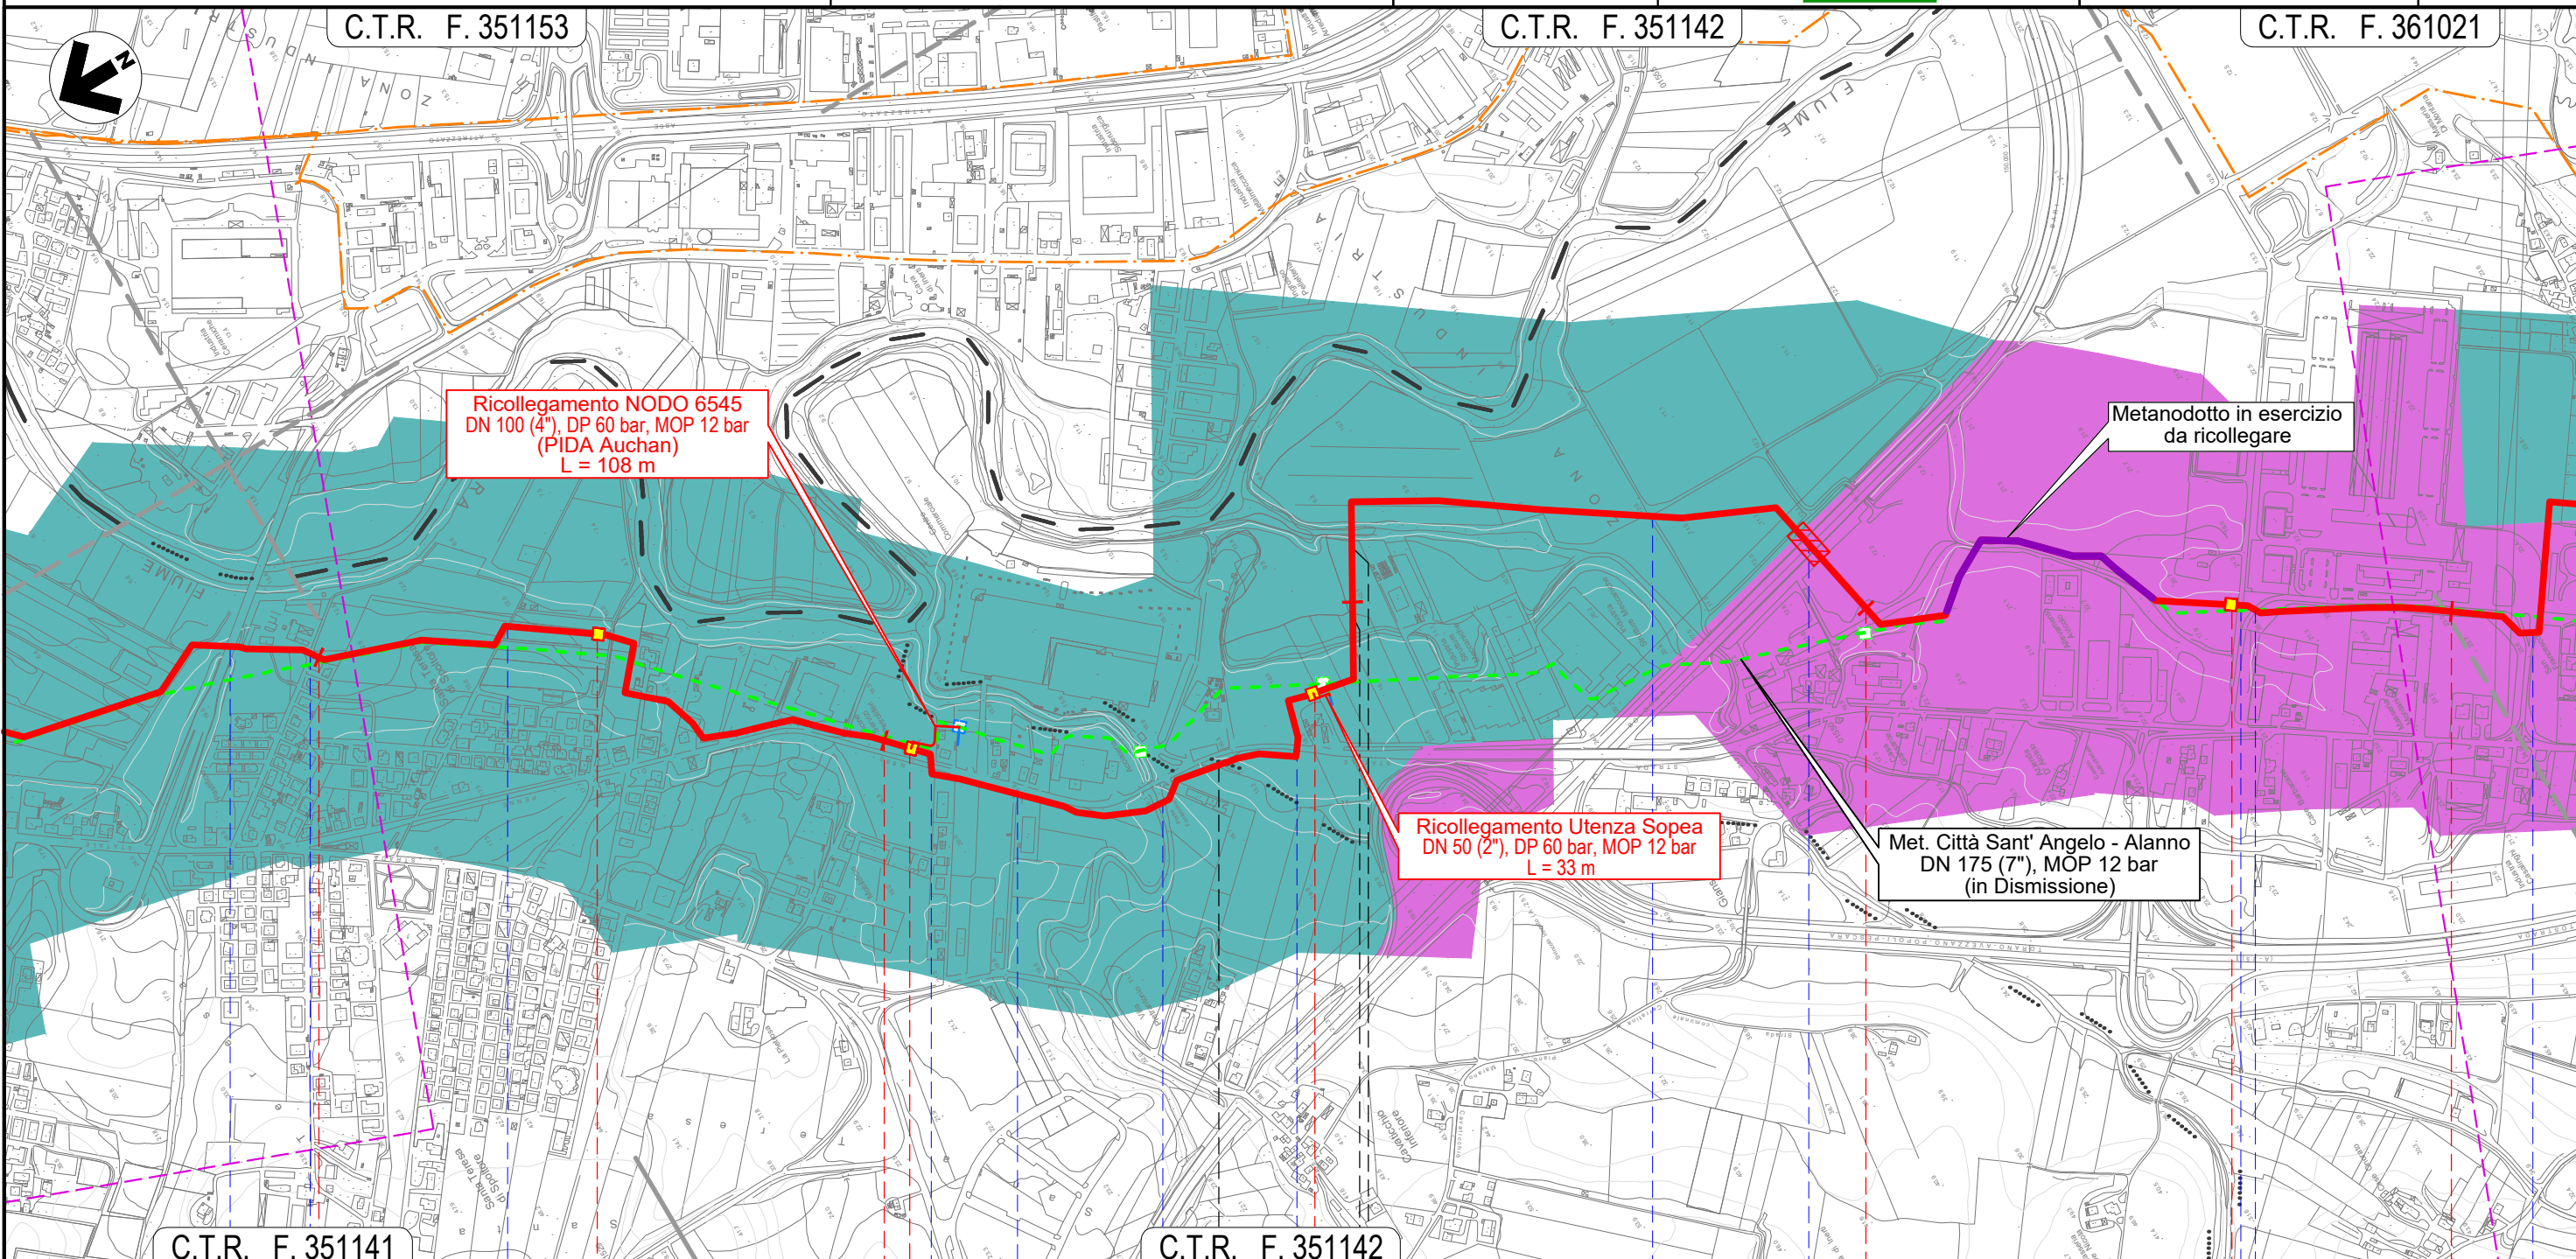

C.T.R. F. 351141      C.T.R. F. 351142      C.T.R. F. 351142      C.T.R. F. 361021

16      17      18      19      20

SPOLTORE			CEPAGATTI	SAN GIOVANNI TEATINO	CEPAGATTI
PESCARA			CHieti		
Via Aterno	Via Pescara	Via Aterno	S.R. n.602	Via Maiella	Fosso Fontecchio
			S.R. n.602	Fossi Madonna	Via Nazionale
				Autostrada A14	Strada asfaltata
				Via Lombardia	S.R. n.602

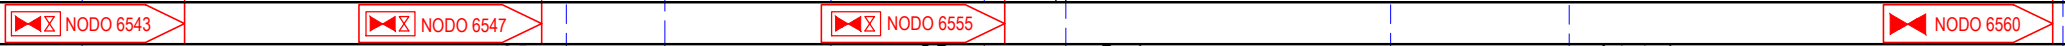


Il presente disegno e' di proprieta' aziendale - La Societa' tutelera' i propri diritti a termine di legge.

METANODOTTO CITTA' SANT'ANGELO - ALANNO

CARTA DEL PAESAGGIO

Quadro d'unione

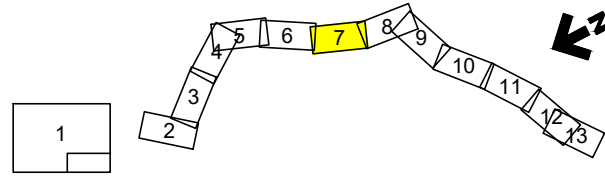


0	13/07/21	EMISSIONE PER ENTI	DEL VECCHIO	FRANCESCO	BANCI
REV.	DATA	DESCRIZIONE	ELABORATO	VERIFICATO	APPROVATO
		Progettista	Comm. 5719-001		
			Dis. P-PG-D-1052		

Foglio  
**7**  
di 13  
Scala  
1:10.000



C.T.R. F. 361021

C.T.R. F. 361022

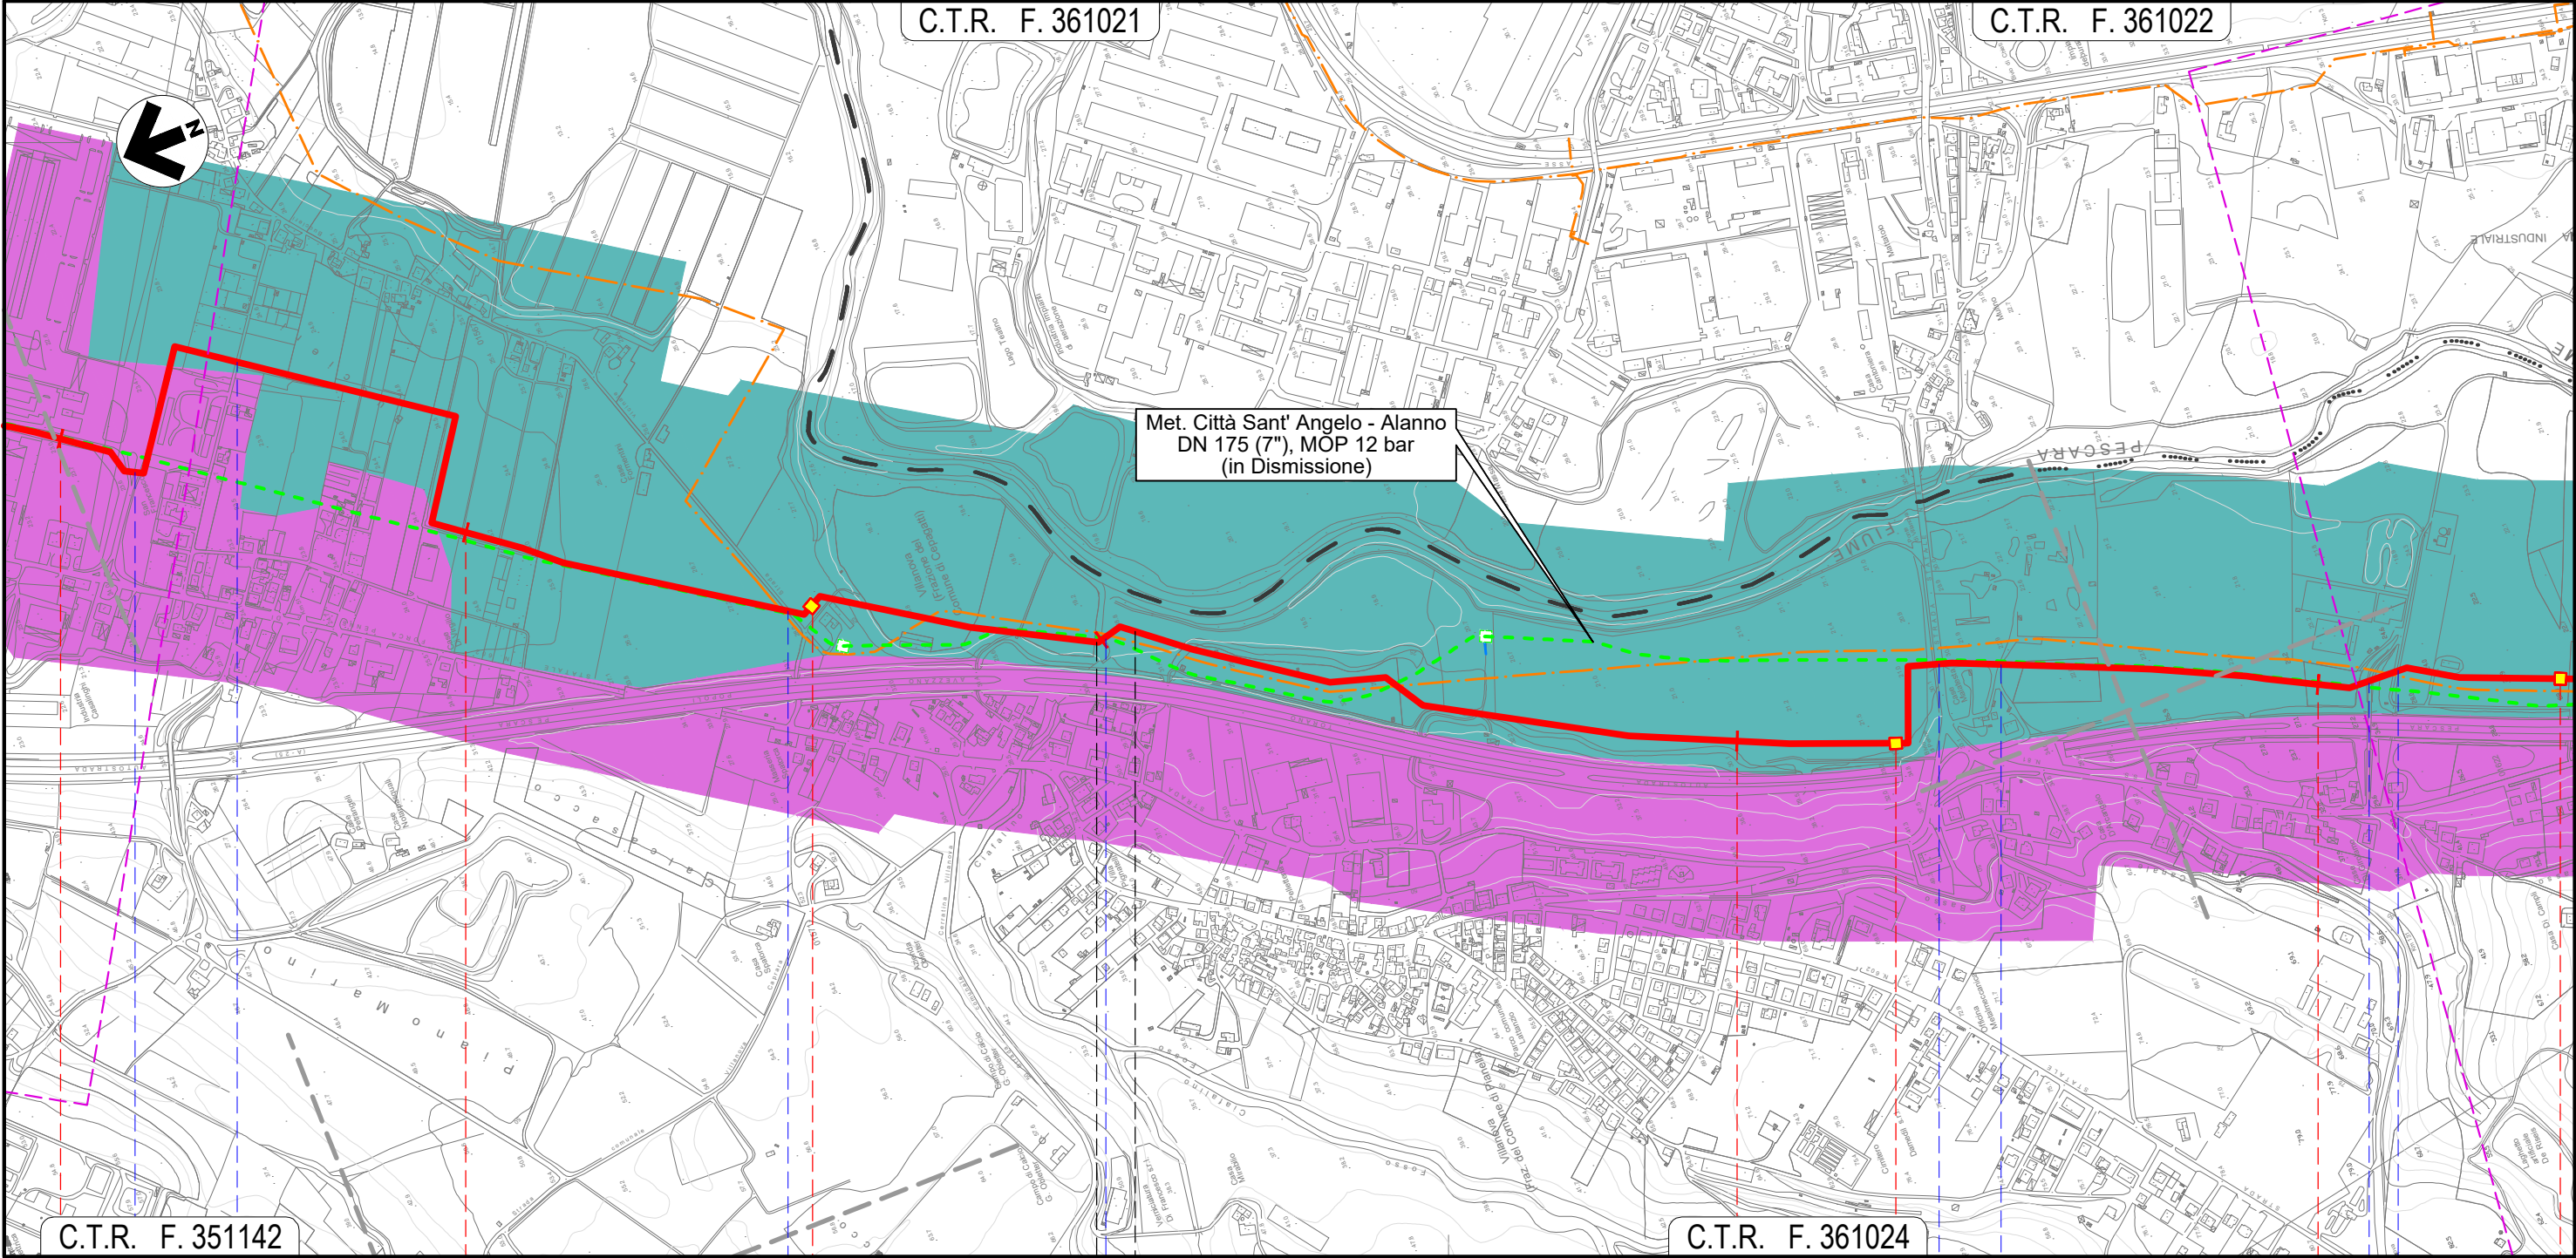

Met. Città Sant' Angelo - Alanno  
DN 175 (7"), MOP 12 bar  
(in Dismissione)

C.T.R. F. 351142

C.T.R. F. 361024


20	21	22	23	24
CEPAGATTI		CHIETI	CEPAGATTI	
PESCARA		CHIETI	PESCARA	
S.R.n.602	Via Lombardia	NODO 6570	Via Piemonte	Fosso Cialfalino
		NODO 6585	S.S. n.81	Via Aterno
		NODO 6590	Strada Asfaltata	Fosso

Il presente disegno e' di proprieta' aziendale - La Societa' tutelera' i propri diritti a termine di legge.

METANODOTTO CITTA' SANT'ANGELO - ALANNO

CARTA DEL PAESAGGIO

Quadro d'unione

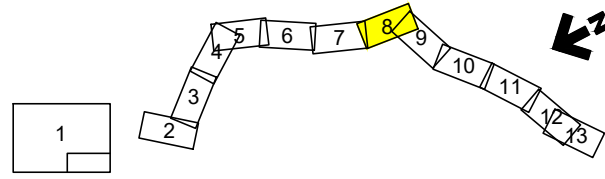


0	13/07/21	EMISSIONE PER ENTI	DEL VECCHIO	FRANCESCONE	BANCI
REV.	DATA	DESCRIZIONE	ELABORATO	VERIFICATO	APPROVATO
		Progettista	Comm. 5719-001		
			Dis. P-PG-D-1052		

Foglio  
**8**  
di 13  
Scala  
1:10.000



C.T.R. F. 361022

C.T.R. F. 361061

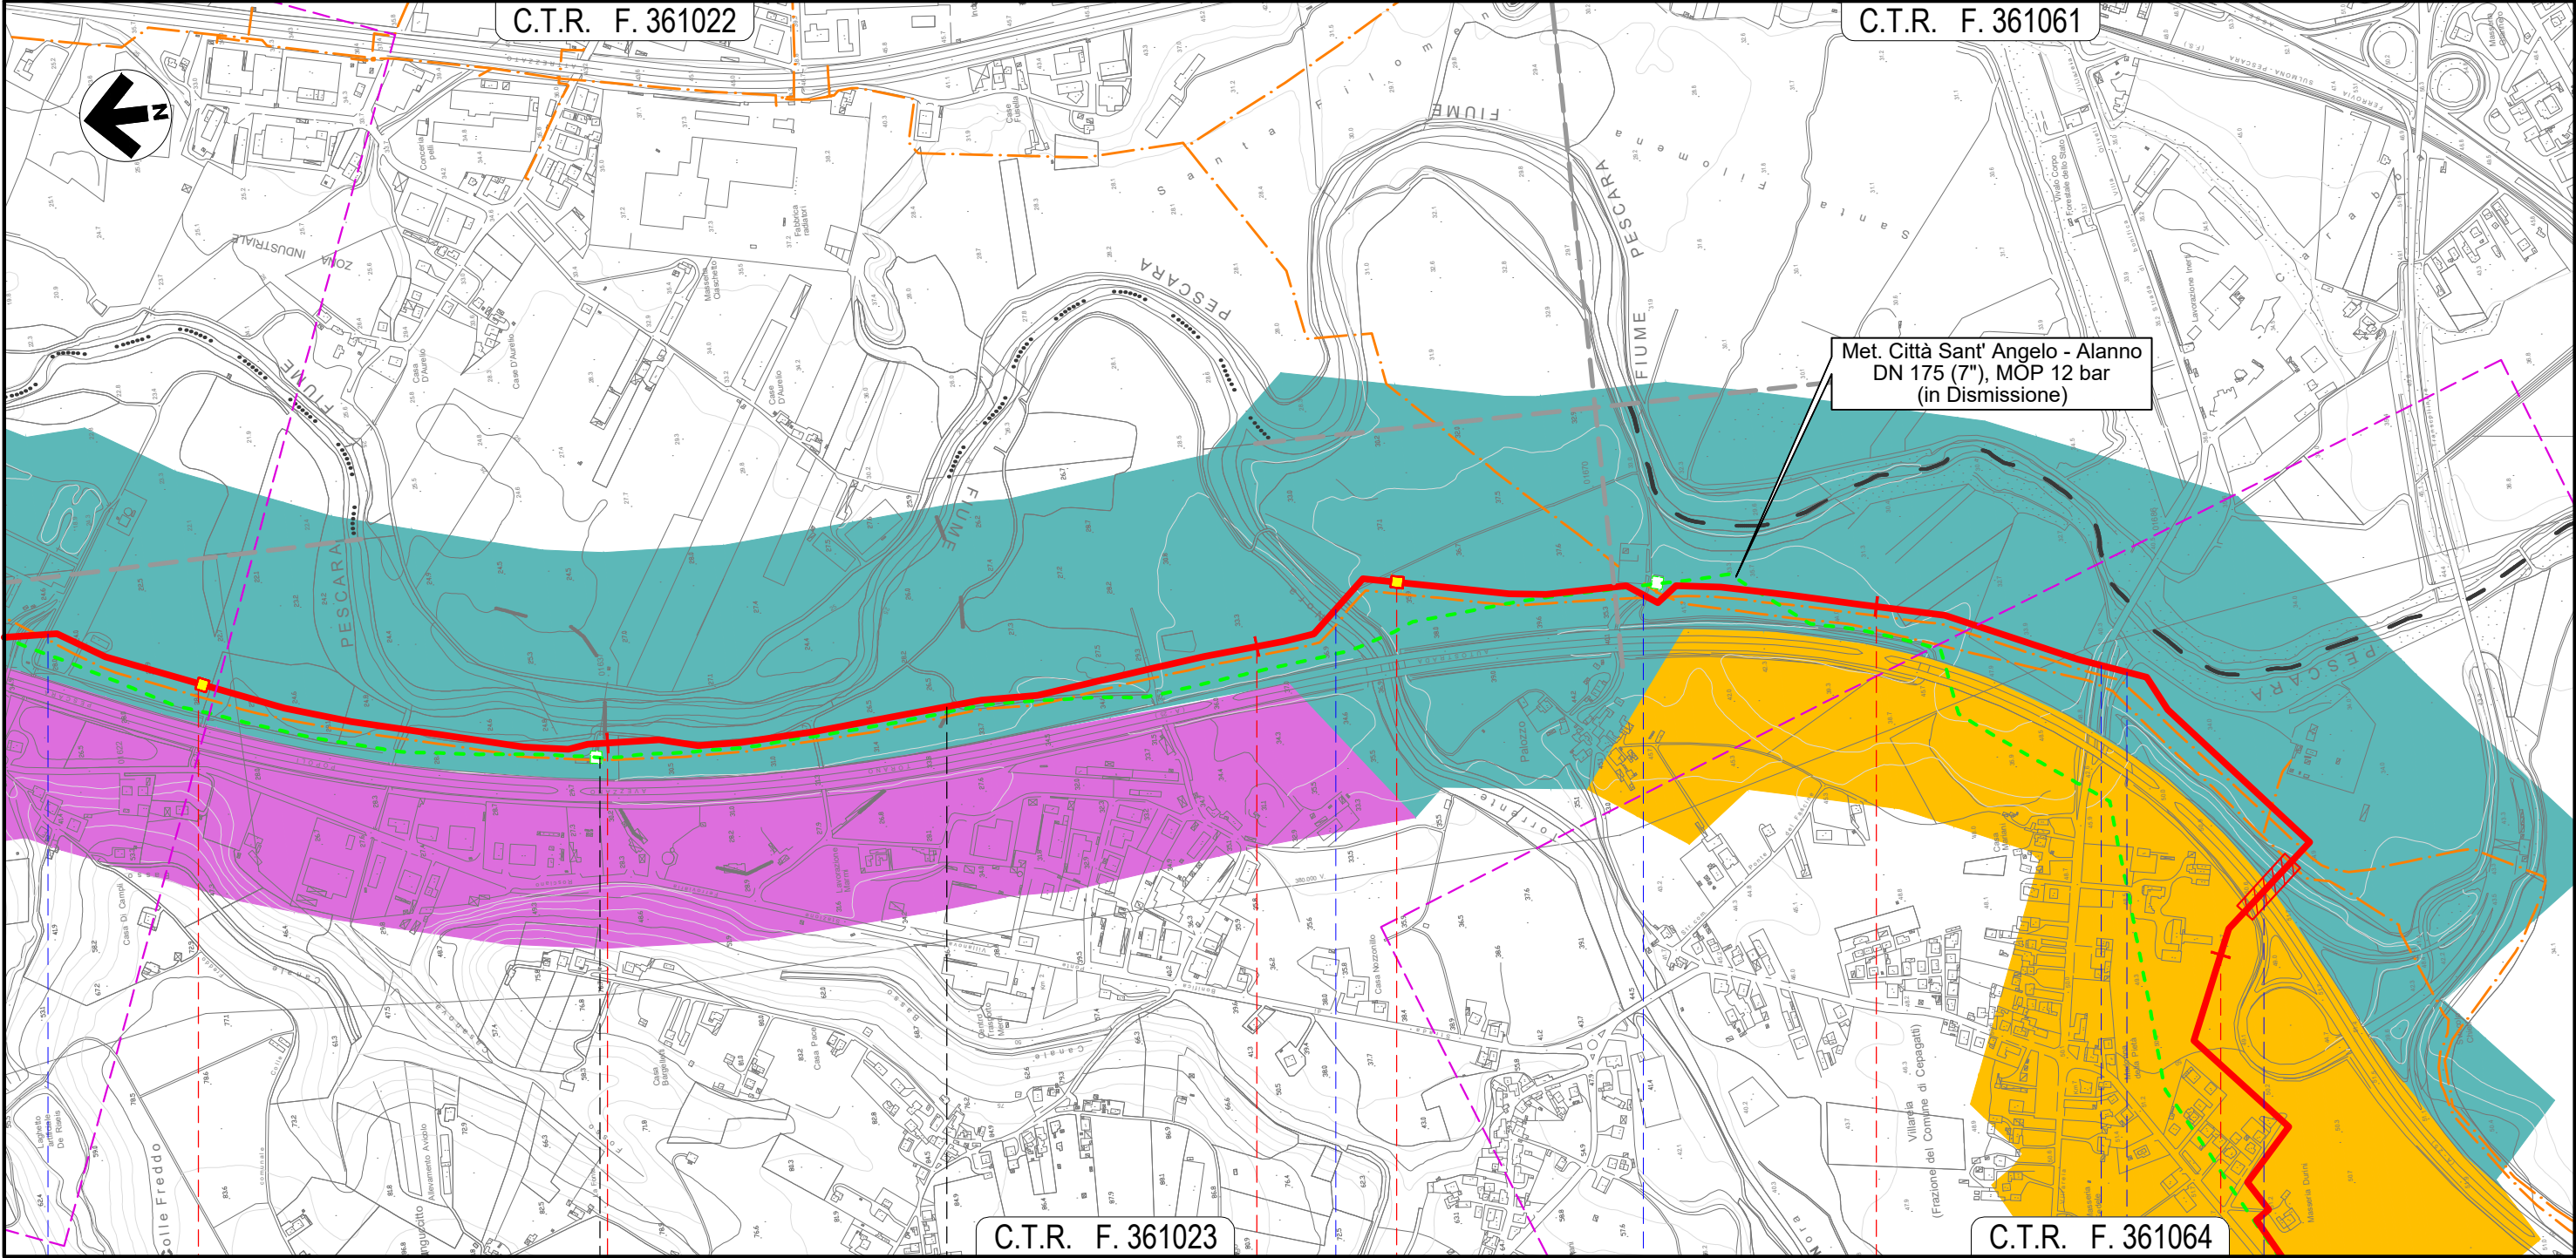

C.T.R. F. 361023

C.T.R. F. 361064

25	CEPAGATTI	CHIETI	CEPAGATTI	27	28
	PESCARA	CHIETI	PESCARA		
	Fosso	Torrente Nora	Strada Contrada Palazzo	S.P. n.41	Via Ponte delle Fiascine
					Autostrada A25


Il presente disegno e' di proprieta' aziendale - La Societa' tutelera' i propri diritti a termine di legge.



METANODOTTO CITTA' SANT'ANGELO - ALANNO

CARTA DEL PAESAGGIO

Quadro d'unione

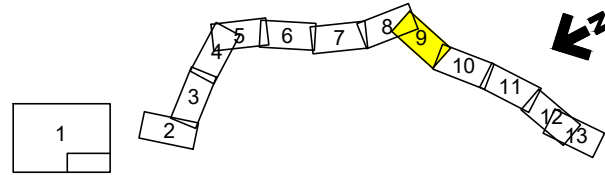


0	13/07/21	EMISSIONE PER ENTI	DEL VECCHIO	FRANCESCONE	BANCI
REV.	DATA	DESCRIZIONE	ELABORATO	VERIFICATO	APPROVATO
		Progettista	Comm. 5719-001		
			Dis. P-PG-D-1052		

Foglio  
**9**  
di 13  
Scala  
1:10.000



C.T.R. F. 361064

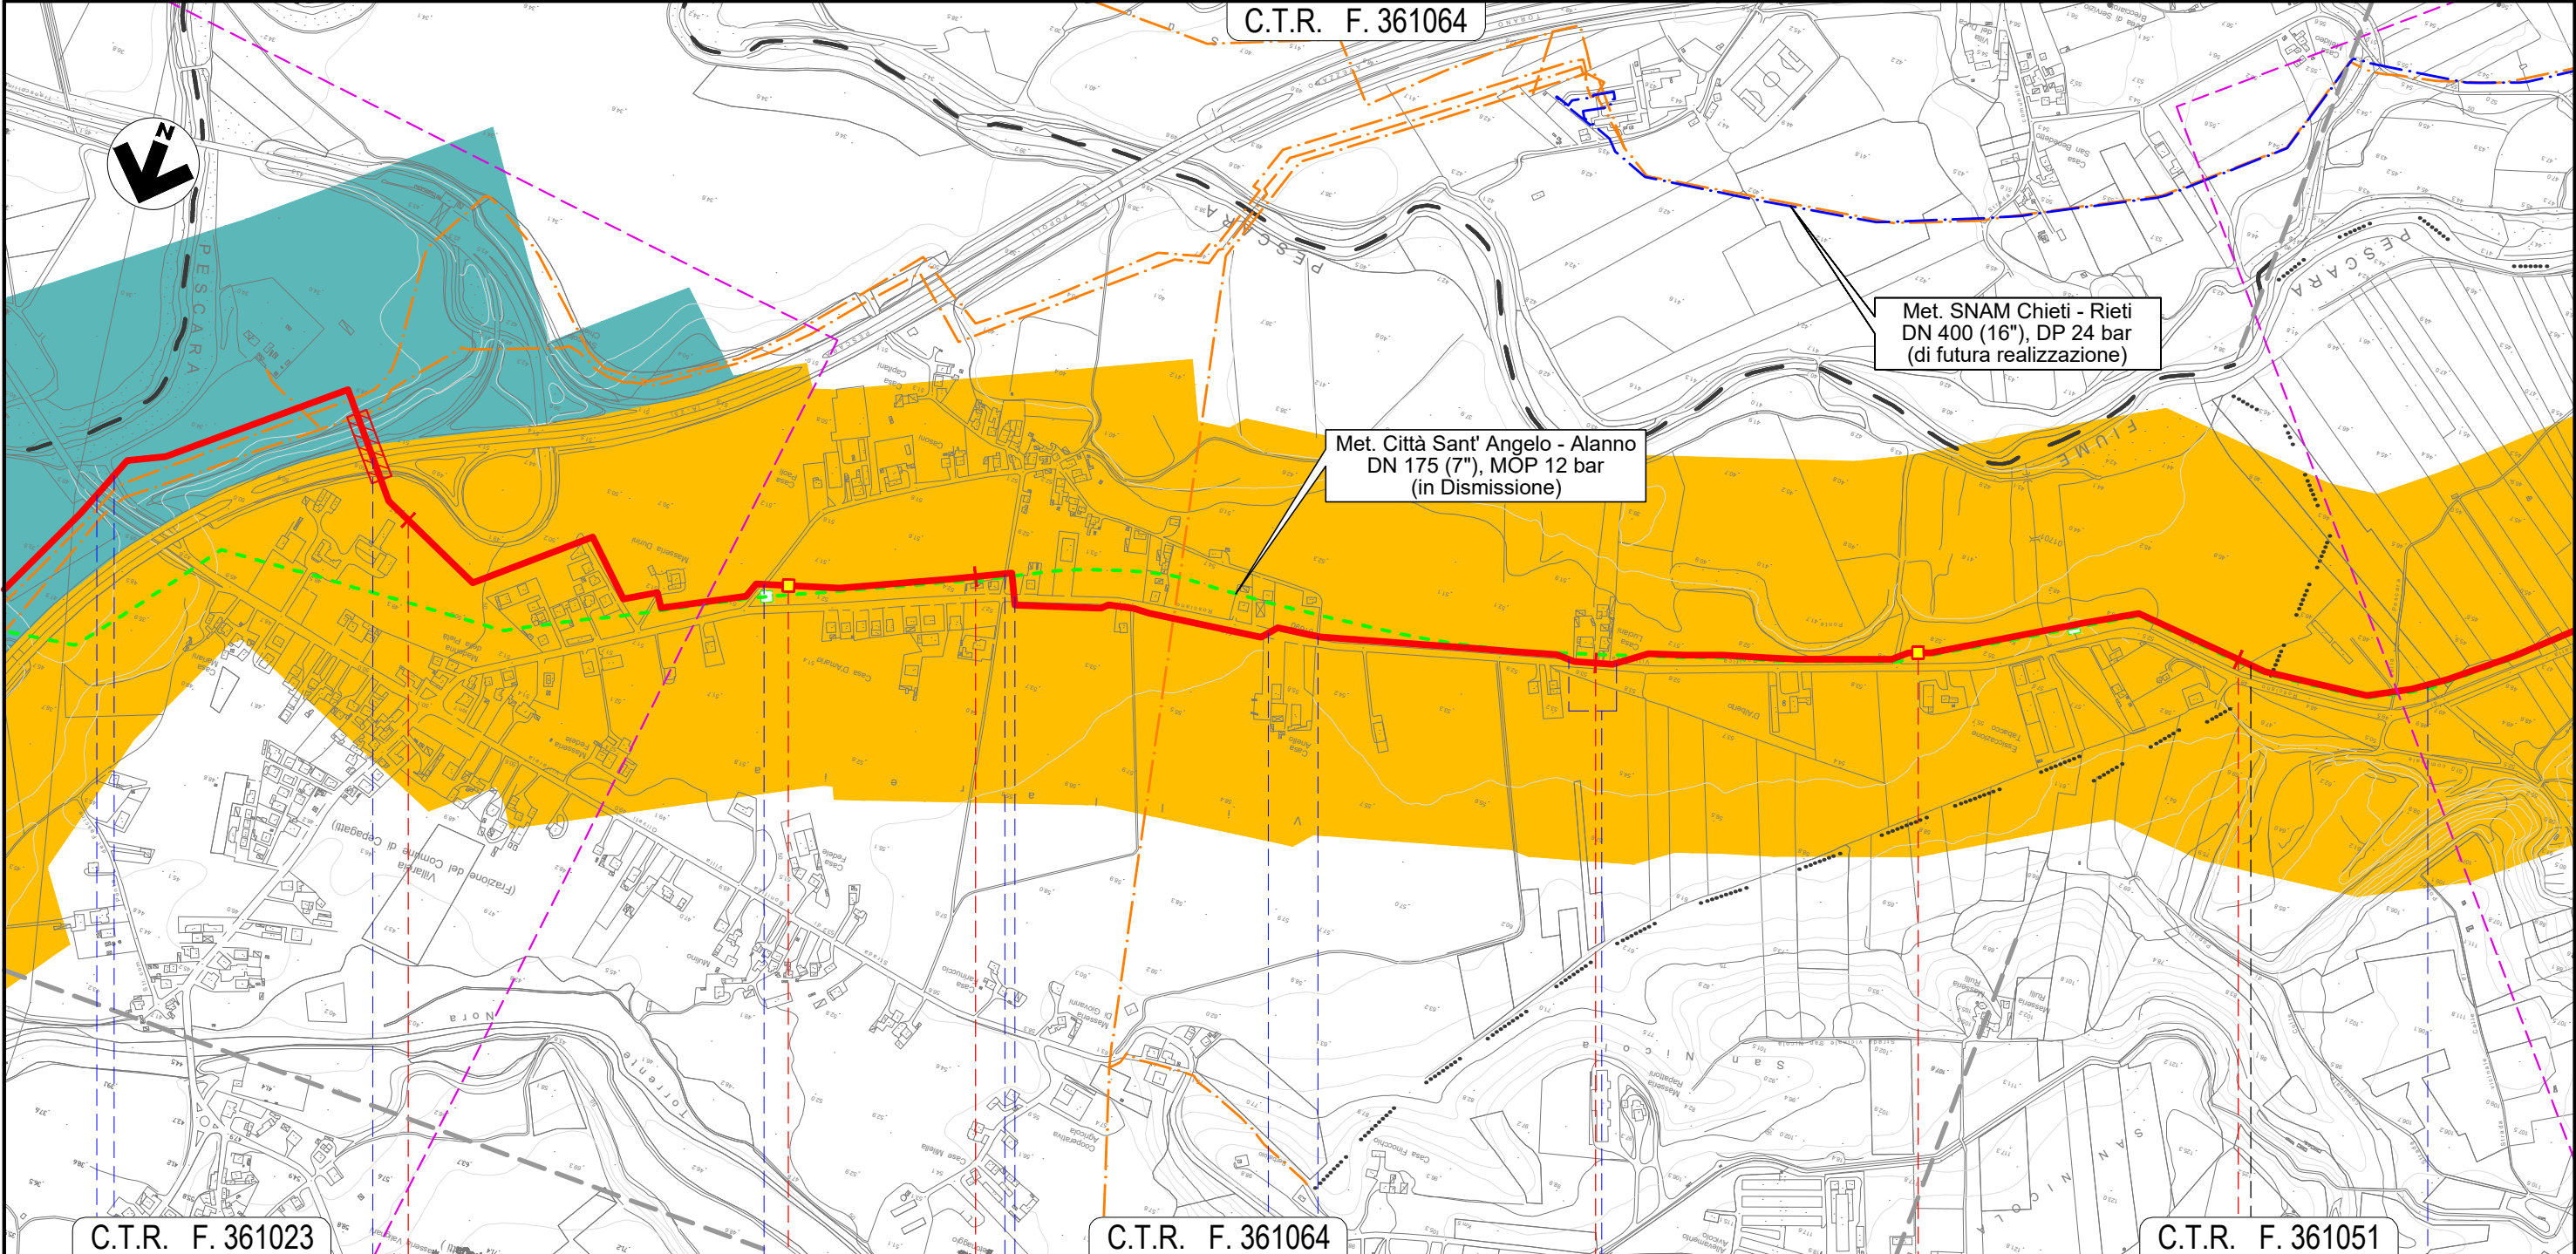

C.T.R. F. 361023

C.T.R. F. 361064

C.T.R. F. 361051

28

29

30

31

CEPAGATTI

PESCARA

ROSCIANO




- S.P. n.41 ● Via Ponte delle Fascine
- Autostrada A25
- Via Giovanna D'Arco ●
- S.P. n.44
- S.P. n.44
- Via Giovanna D'Arco
- Percorrenza S.P. n.44
- Canale in C.A.

Il presente disegno e' di proprieta' aziendale - La Societa' tutelera' i propri diritti a termine di legge.

METANODOTTO CITTA' SANT'ANGELO - ALANNO

CARTA DEL PAESAGGIO

Quadro d'unione

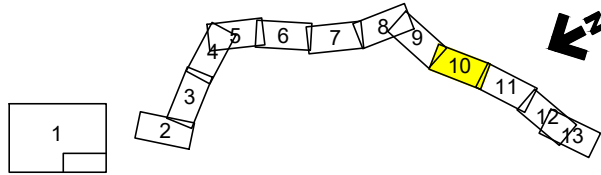

0	13/07/21	EMISSIONE PER ENTI	DEL VECCHIO	FRANCESCO	BANCI
REV.	DATA	DESCRIZIONE	ELABORATO	VERIFICATO	APPROVATO
		Progettista	5719-001		
			P-PG-D-1052		

Foglio  
**10**  
di 13  
Scala  
1:10.000




C.T.R. F. 361052

Met. SNAM Chieti - Rieti  
DN 400 (16"), DP 24 bar  
(di futura realizzazione)

Met. Città Sant' Angelo - Alanno  
DN 175 (7"), MOP 12 bar  
(in Dismissione)

Il presente disegno e' di proprieta' aziendale - La Societa' tutelera' i propri diritti a termine di legge.

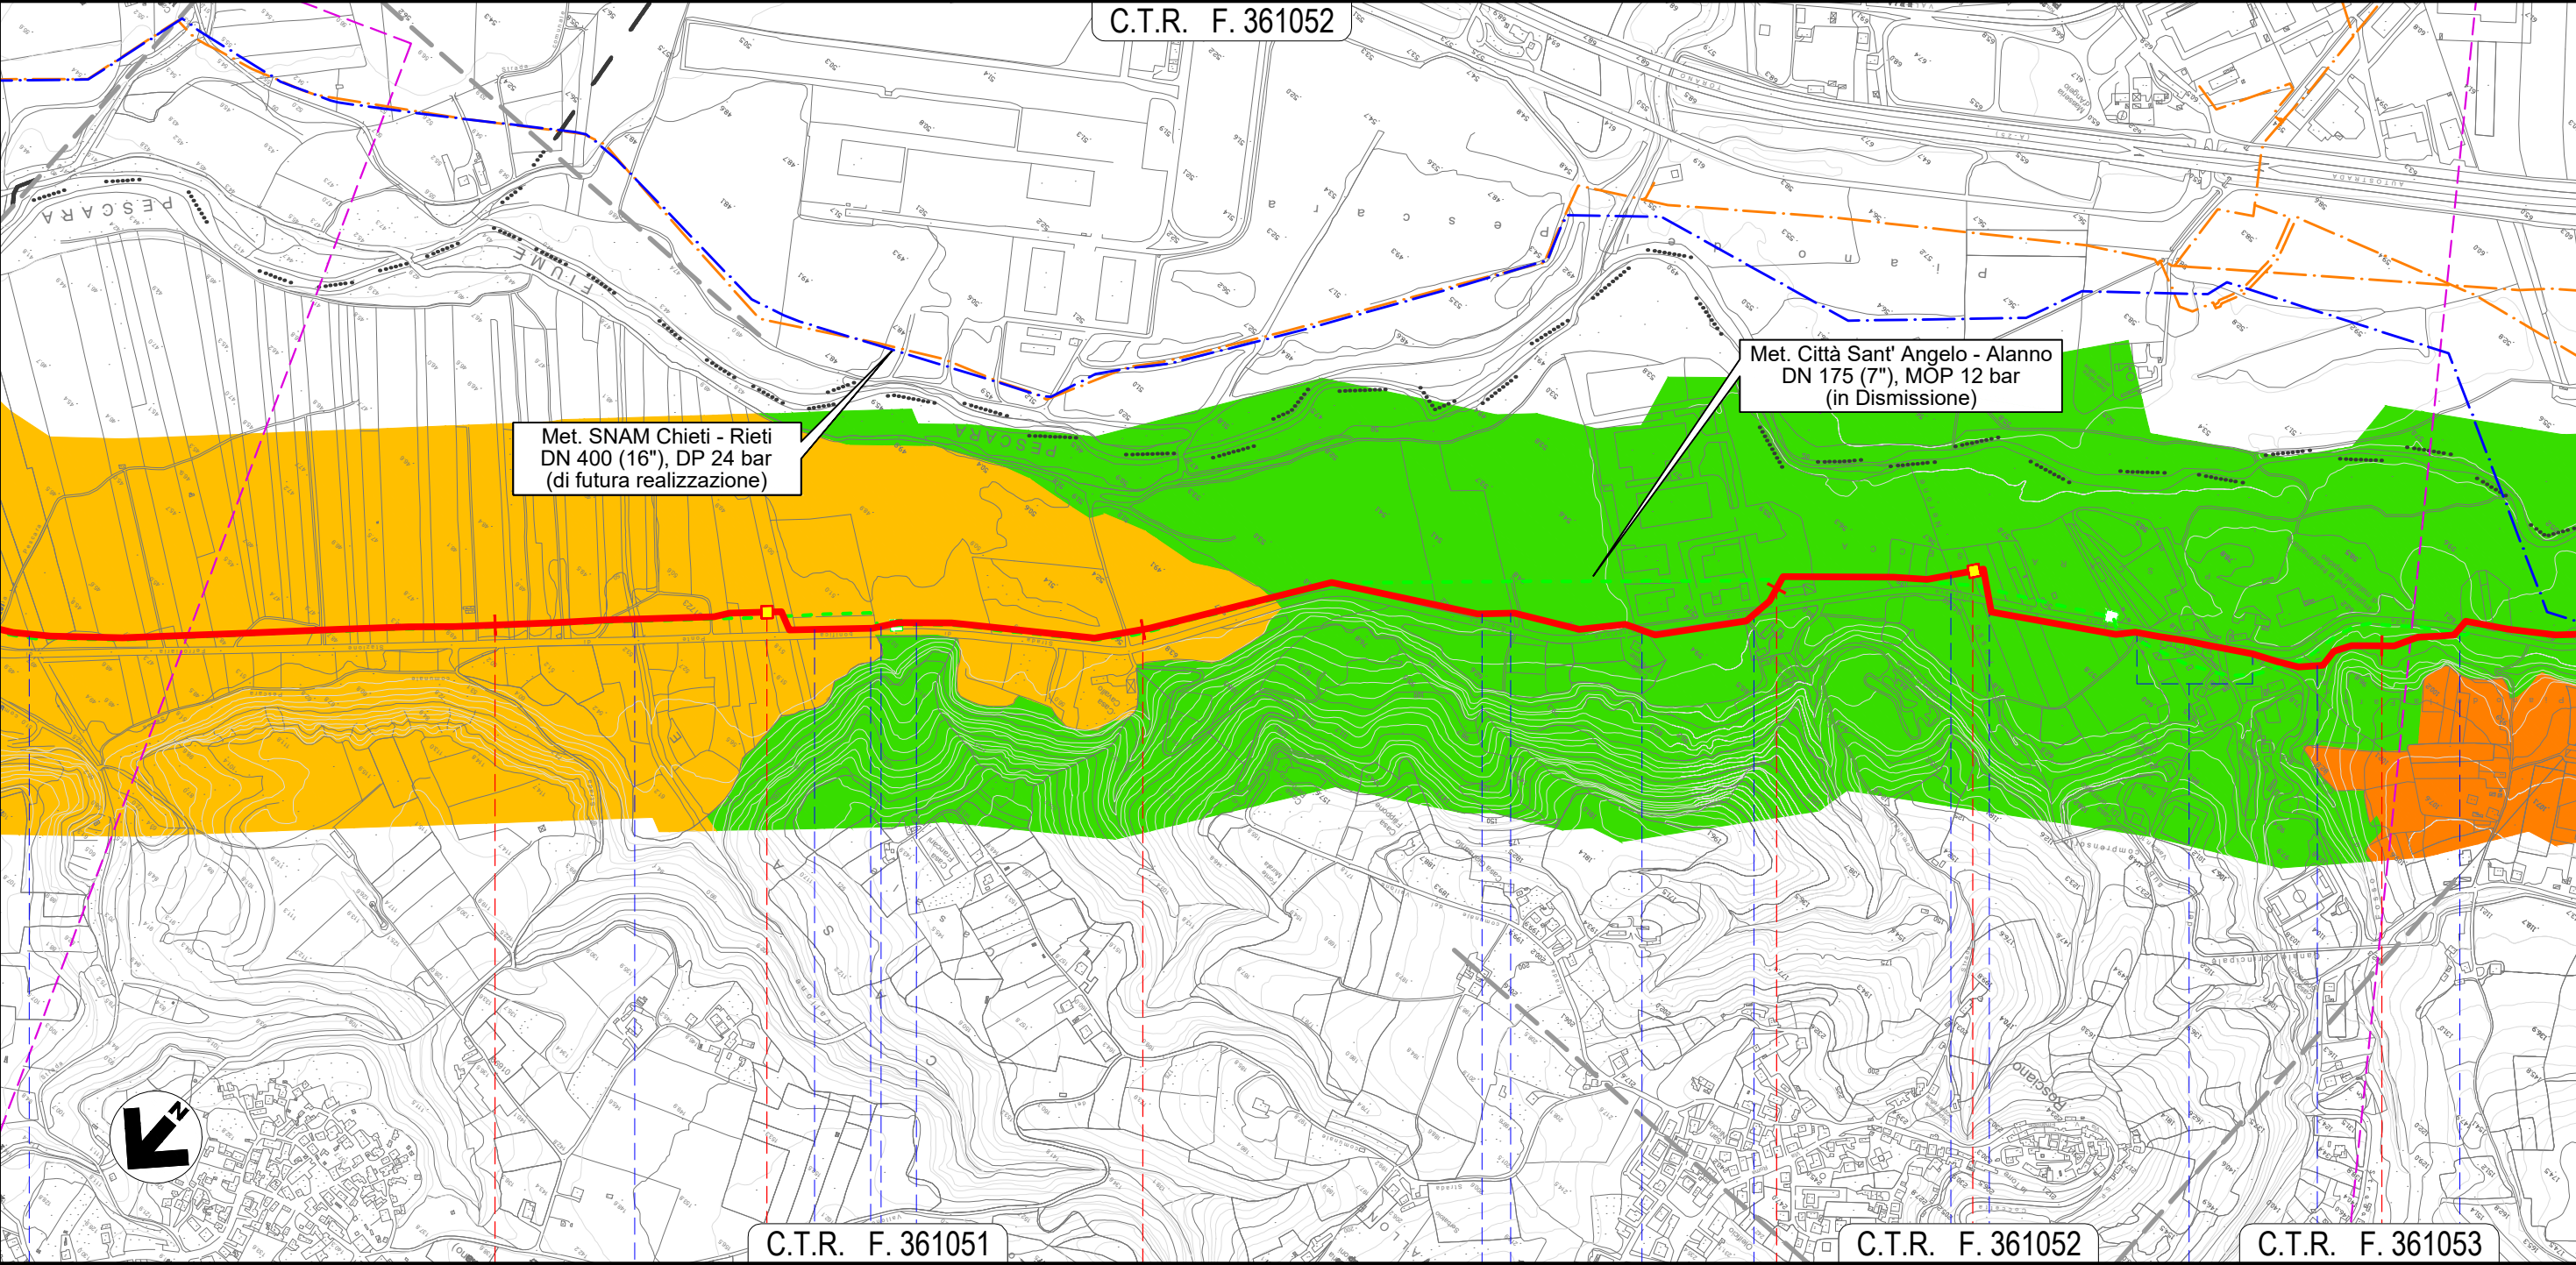

C.T.R. F. 361051

C.T.R. F. 361052

C.T.R. F. 361053


32

33

34

35


ROSCIANO  
PESCARA

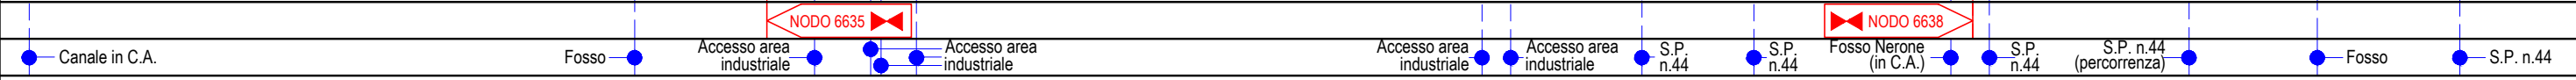

METANODOTTO CITTA' SANT'ANGELO - ALANNO

CARTA DEL PAESAGGIO


Quadro d'unione

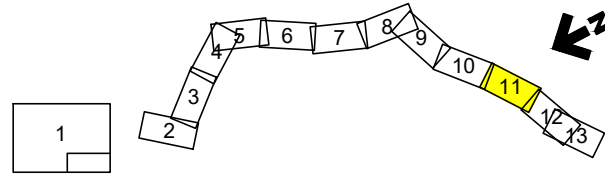

0	13/07/21	EMISSIONE PER ENTI	DEL VECCHIO	FRANCESCONE	BANCI	Foglio <b>11</b> di 13 Scala 1:10.000
REV.	DATA	DESCRIZIONE	ELABORATO	VERIFICATO	APPROVATO	
Progettista			Comm. 5719-001			Dis. P-PG-D-1052

C.T.R. F. 351052

C.T.R. F. 361094

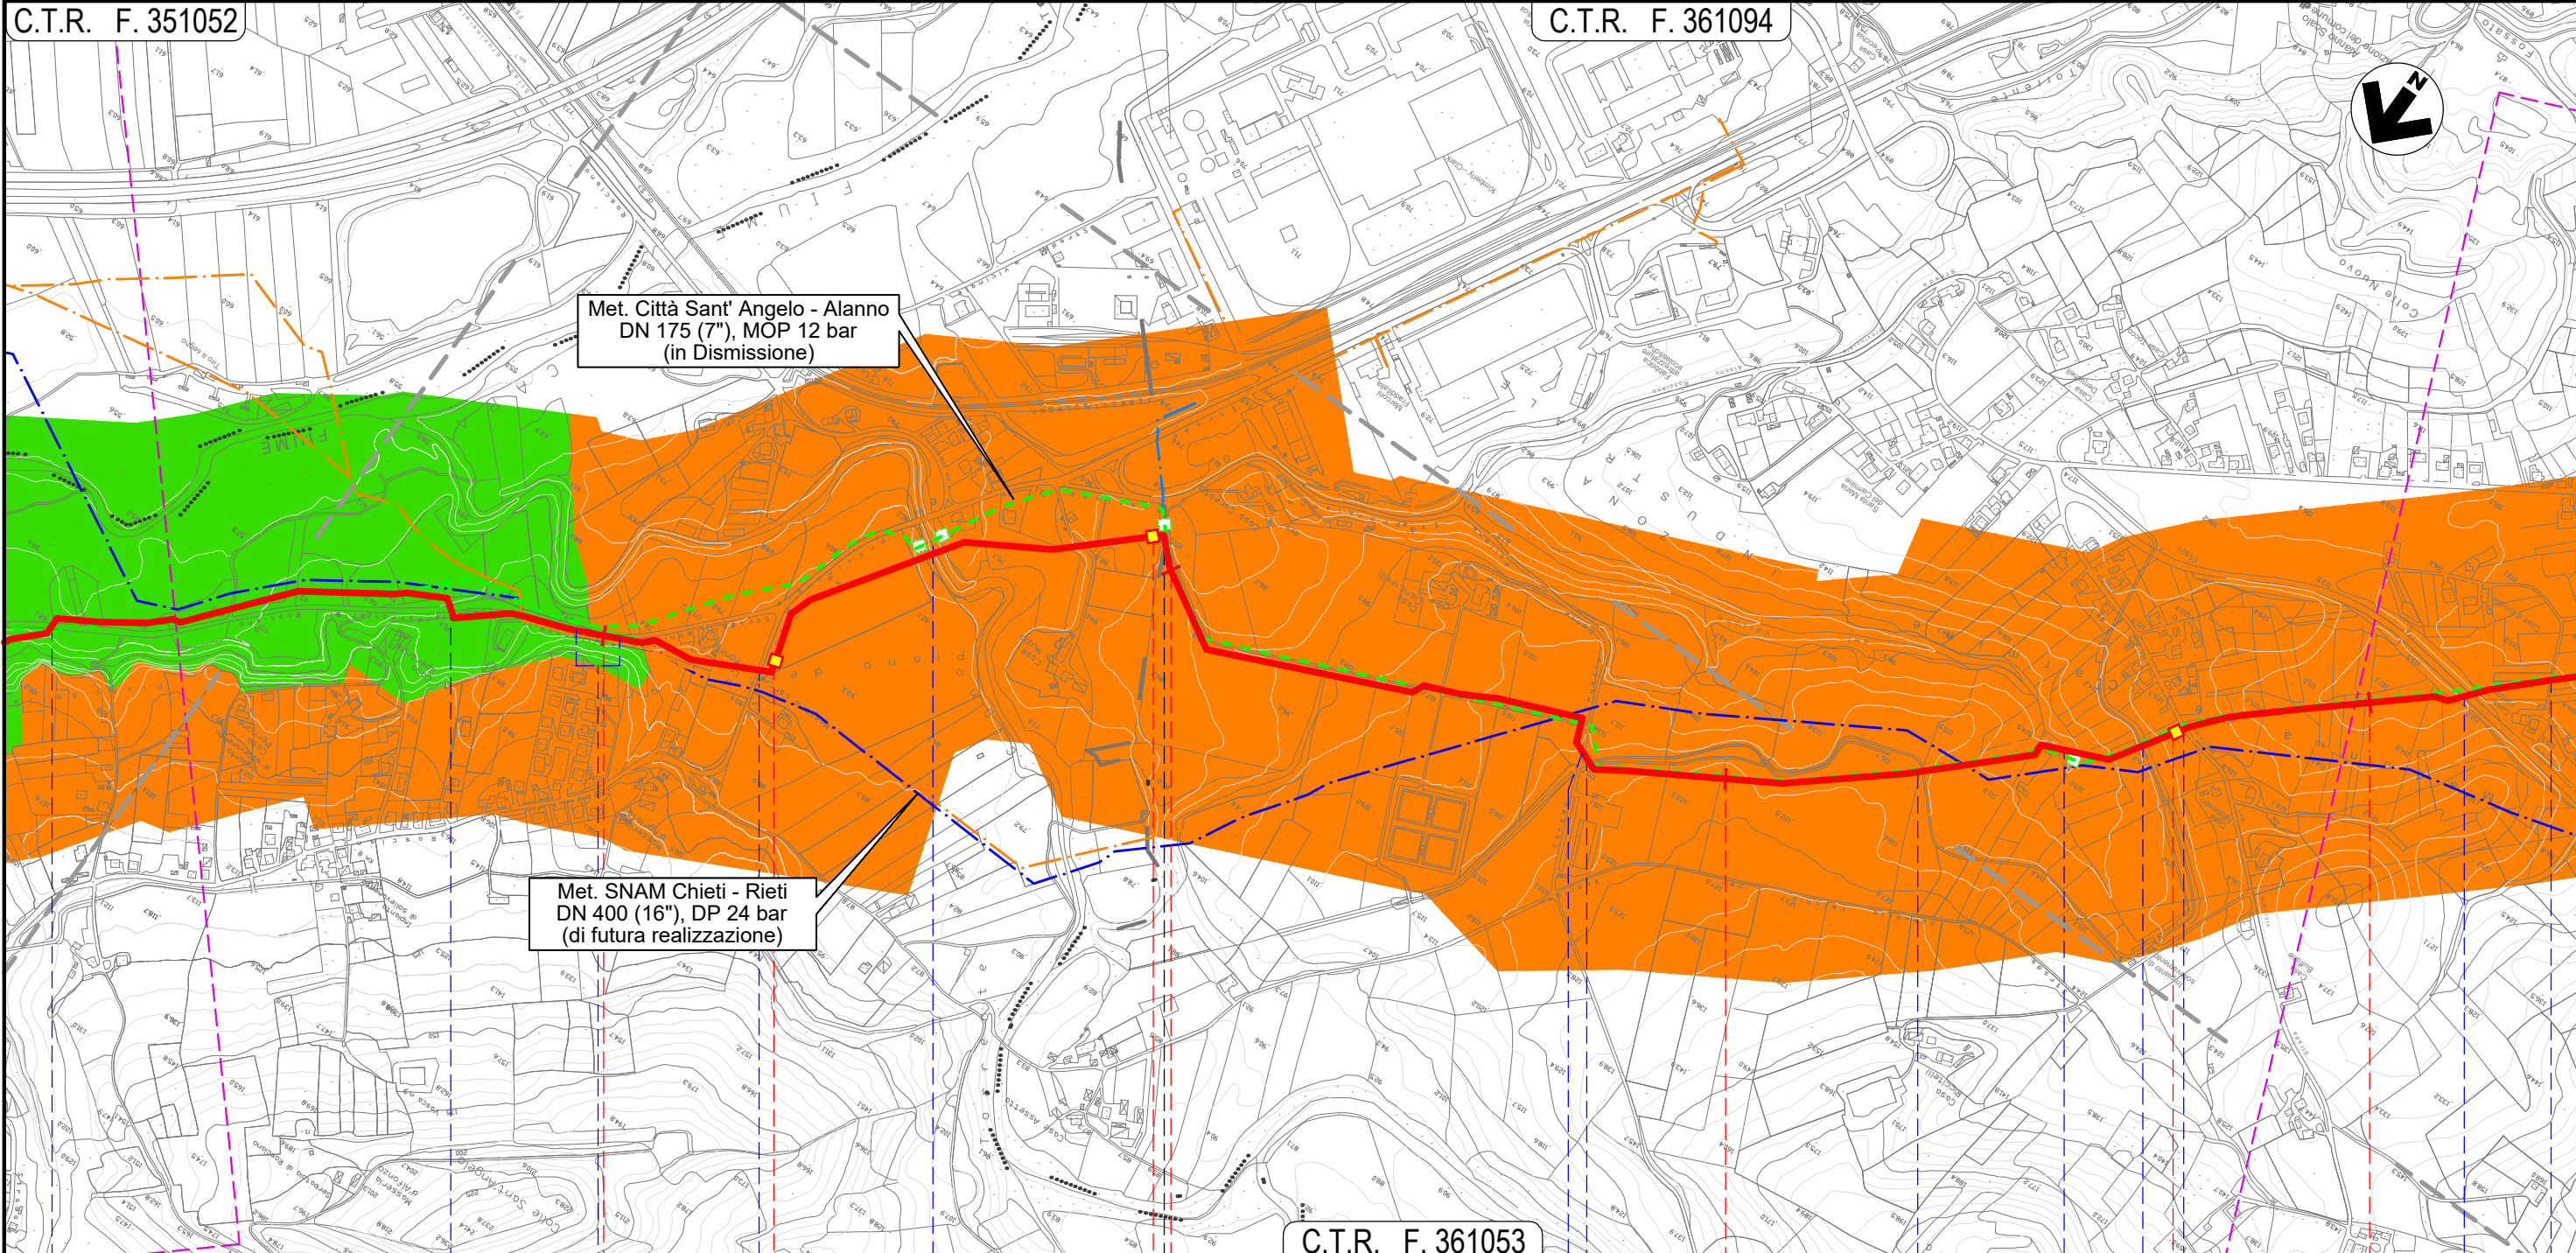

Met. Città Sant' Angelo - Alanno  
DN 175 (7"), MOP 12 bar  
(in Dismissione)

Met. SNAM Chieti - Rieti  
DN 400 (16"), DP 24 bar  
(di futura realizzazione)

C.T.R. F. 361053


36		37		38		39	
ROSCIANO		PESCARA		ALANNO			
S.P. n. 44	S.P. n. 44	S.P. n. 44 (percorrenza)	S.P. n. 47	Torrente Cigno	Canale Alto	Via dei Gelsi	Canale Alto
			NODO 6640	NODO 6655		NODO 6660	
					Canale Alto	Fosso Vallone	S.P. n.48
					Strada Consortile	Via E. Berlinguer	

Il presente disegno e' di proprieta' aziendale - La Societa' tutelera' i propri diritti a termine di legge.

METANODOTTO CITTA' SANT'ANGELO - ALANNO


CARTA DEL PAESAGGIO

Quadro d'unione

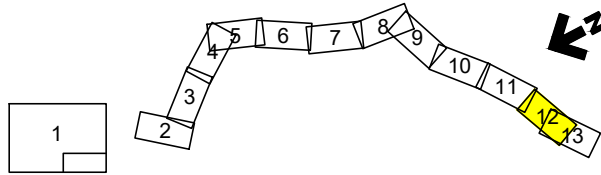

0	13/07/21	EMISSIONE PER ENTI	DEL VECCHIO	FRANCESCO	BANCI
REV.	DATA	DESCRIZIONE	ELABORATO	VERIFICATO	APPROVATO
		Progettista	5719-001		
			P-PG-D-1052		

Foglio  
**12**  
di 13  
Scala  
1:10.000

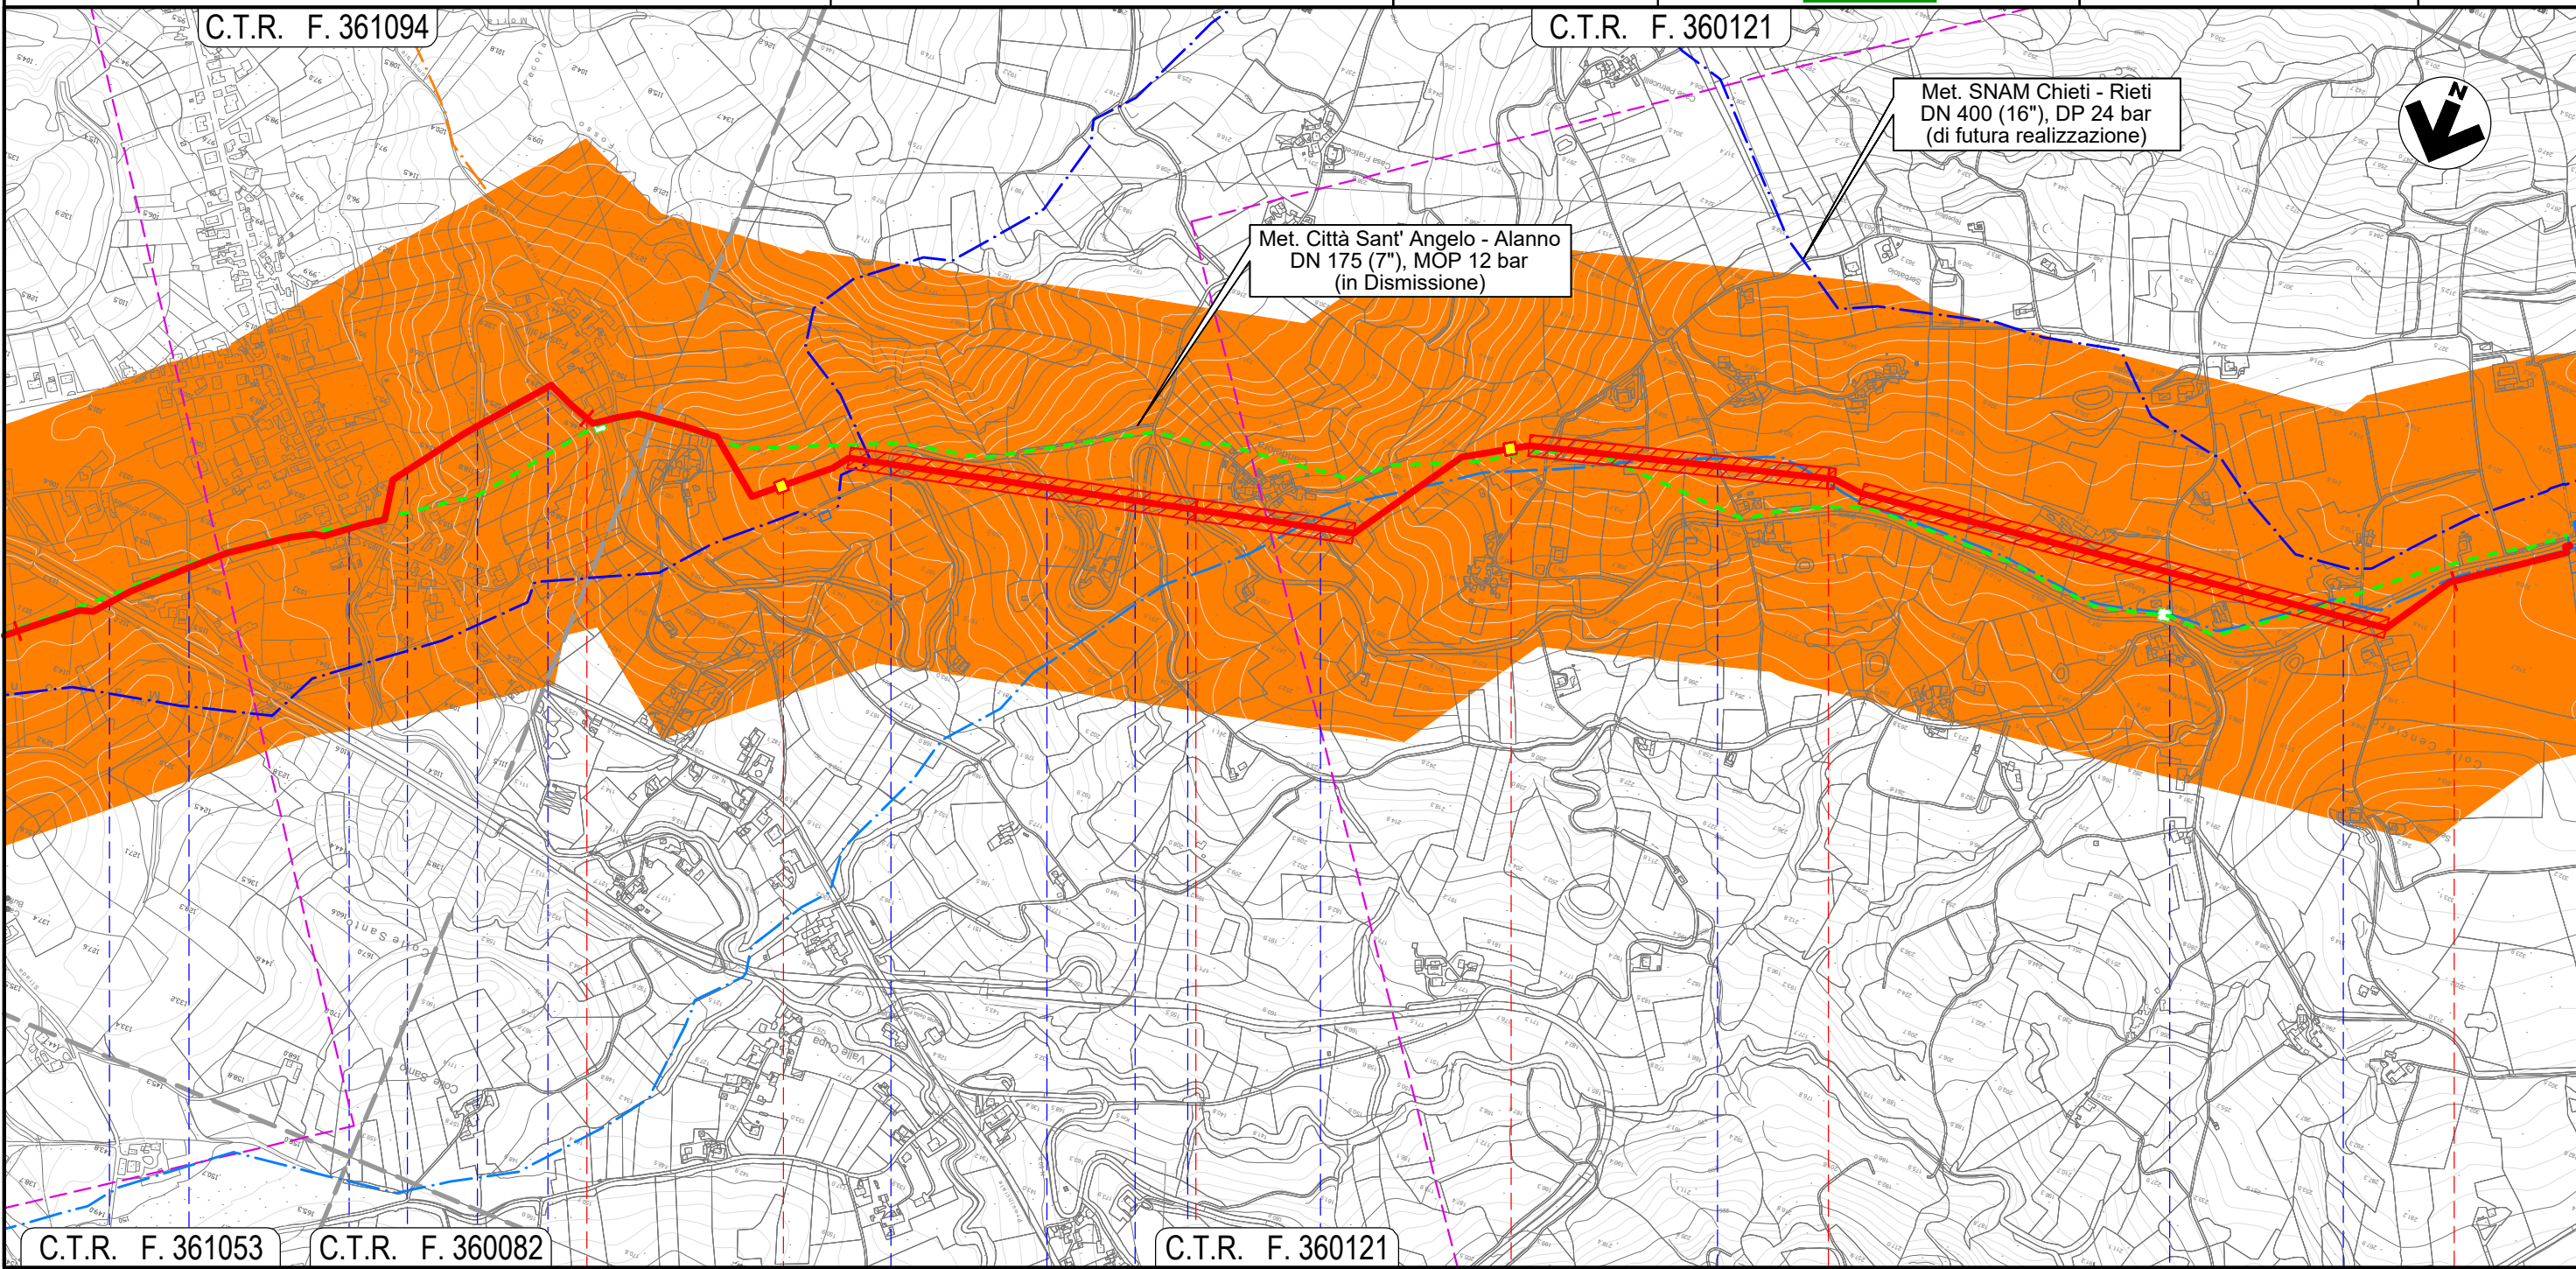

C.T.R. F. 361053    C.T.R. F. 360082    40    41    C.T.R. F. 360121    42    43

ALANNO  
PESCARA

Strada Consortile    Via E. Berlinguer    S.P. n.40    Il Fos-satello    S.P. n.49-2    S.P. n.49-2    S.P. n.49-2    S.P. n.49-2    Via Case Candeloro    Via Colle del Vento    Via Colle del Vento    S.P. n.49-2




Il presente disegno e' di proprieta' aziendale - La Societa' tutelera' i propri diritti a termine di legge.


METANODOTTO CITTA' SANT'ANGELO - ALANNO

CARTA DEL PAESAGGIO

Quadro d'unione

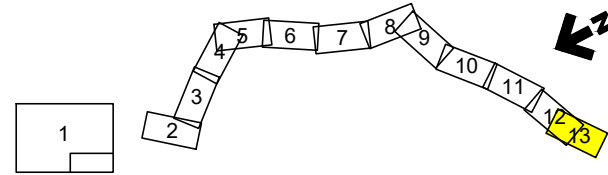

0	13/07/21	EMISSIONE PER ENTI	DEL VECCHIO	FRANCESCO	BANCI	Foglio
REV.	DATA	DESCRIZIONE	ELABORATO	VERIFICATO	APPROVATO	13
		Progettista				di
			Comm.	5719-001		13
			Dis.	P-PG-D-1052		Scala
						1:10.000

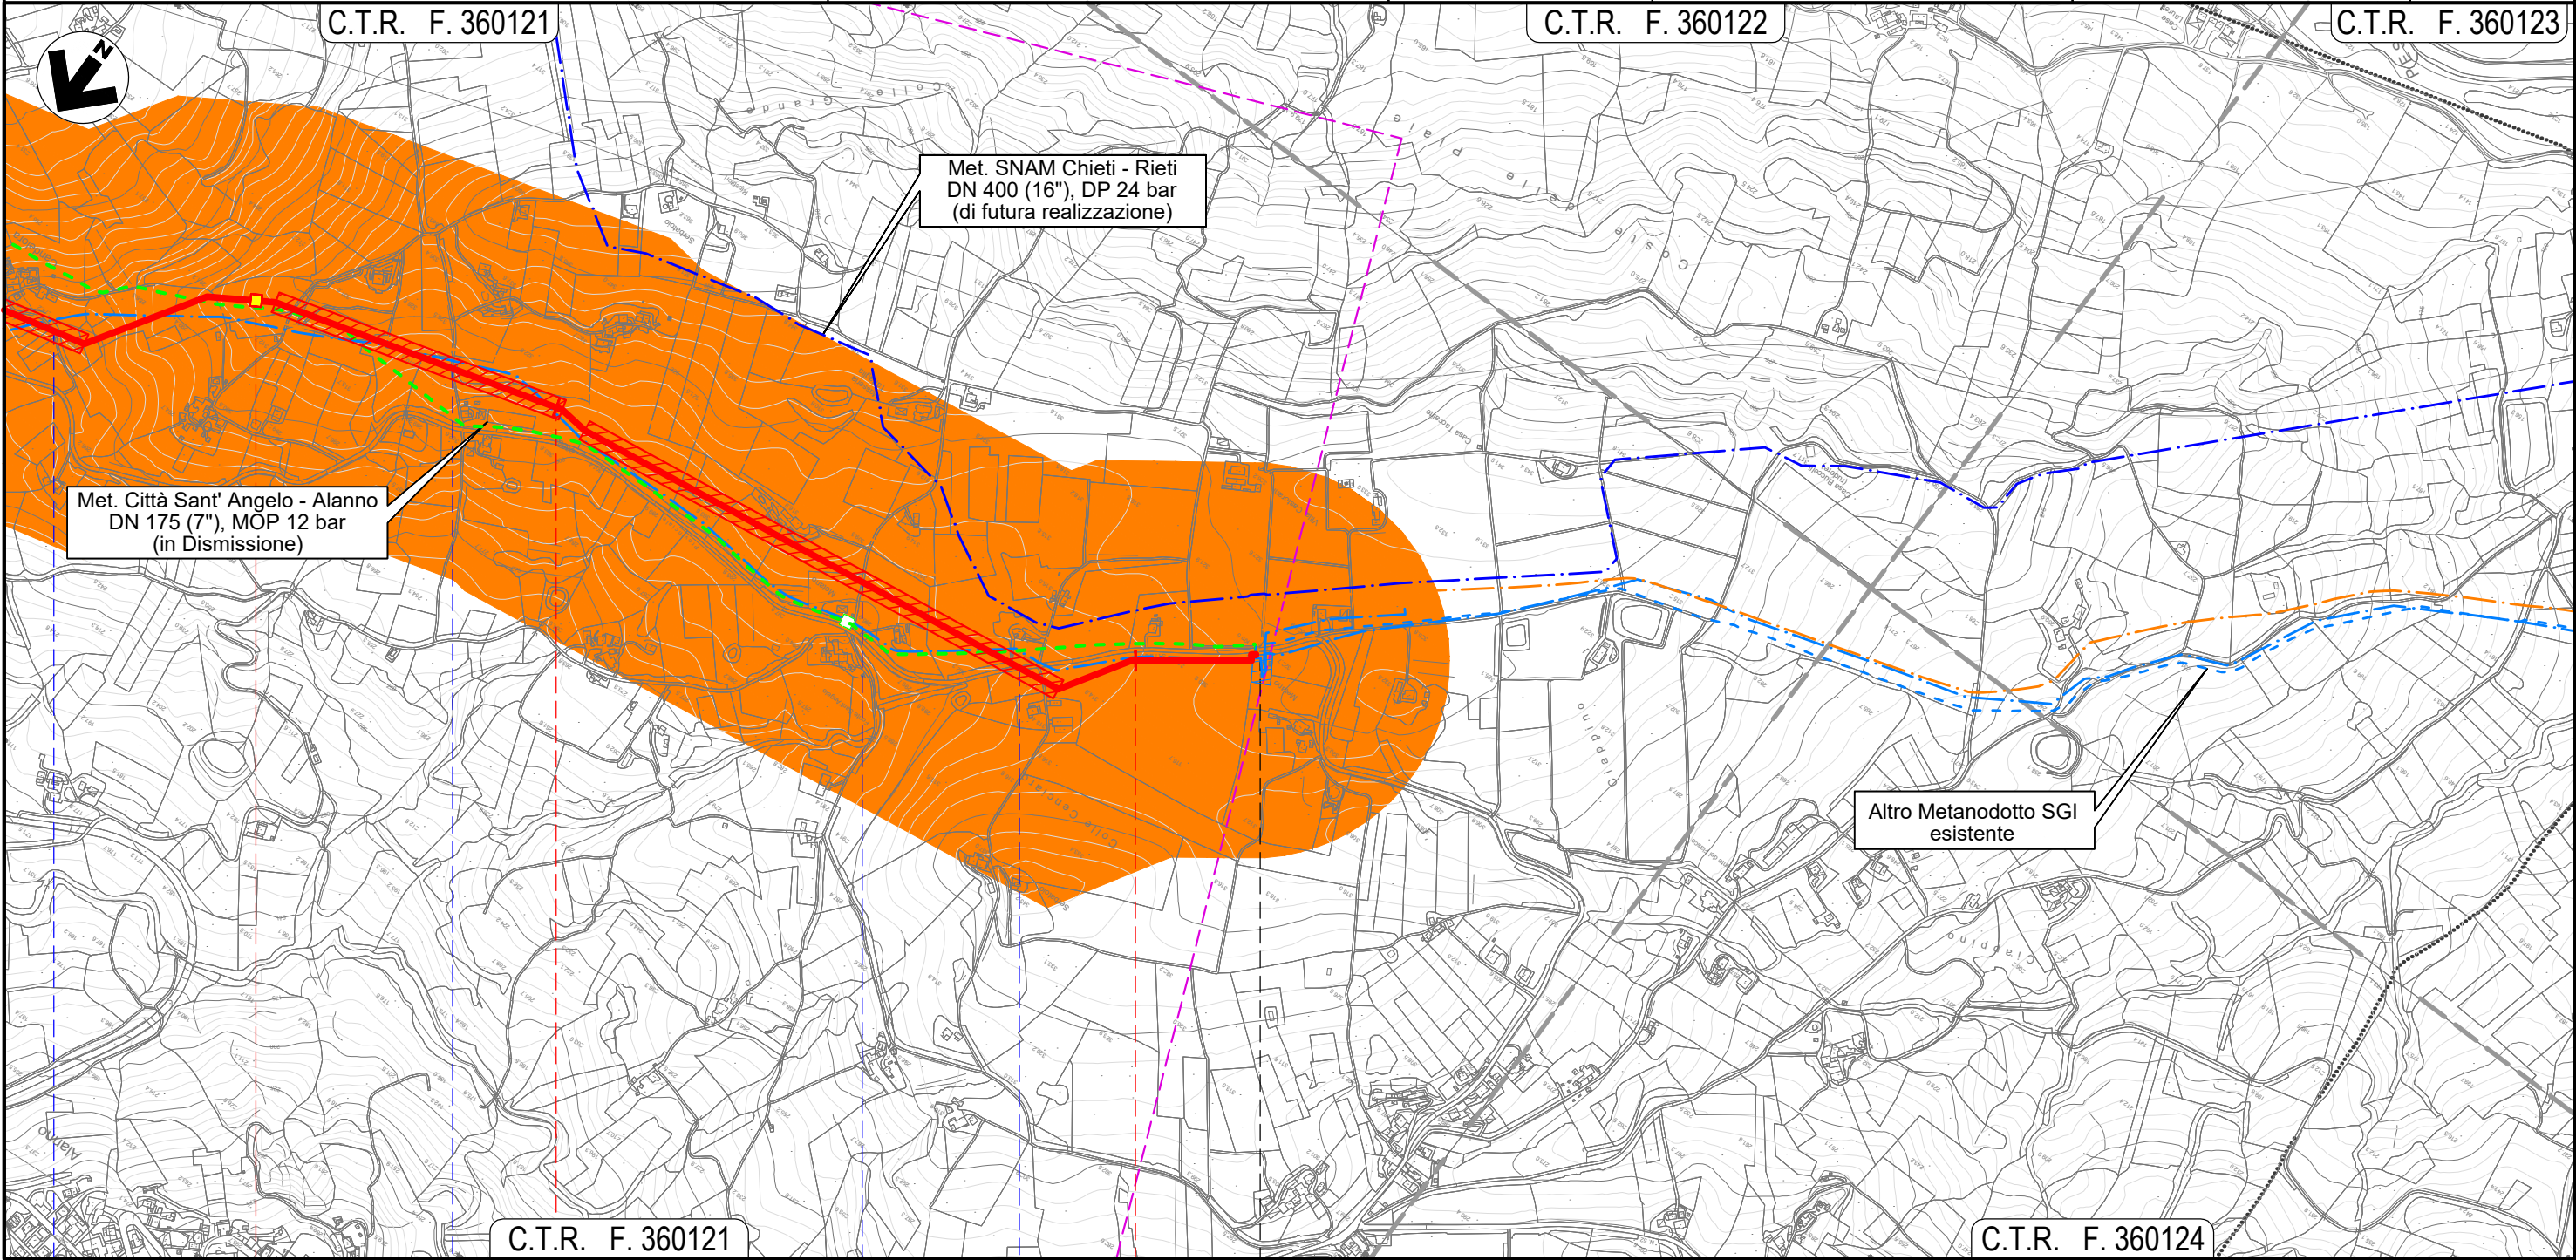

C.T.R. F. 360121

C.T.R. F. 360122

C.T.R. F. 360124

42

43

43+193

ALANNO  
PESCARA



● Via Case Candeloro ● Via Colle del Vento ● Via Colle del Vento ● S.P. n.49-2 ●

Il presente disegno e' di proprieta' aziendale - La Societa' tutelera' i propri diritti a termine di legge.