

LEGENDA

SIMBOLOGIA CARTOGRAFICA

- Metanodotto in progetto
DN 200 (8"), DP 60 bar, MOP 12 bar
- Metanodotto da dismettere
DN 175 (7"), MOP 12 bar
- Opere connesse da dismettere
- Metanodotto in esercizio
da ricollegare
- Metanodotti SGI esistenti
- Altri Metanodotti esistenti
- Aree impianti stacco-terminale
in progetto
- Aree impianti stacco-terminale
SGI esistenti
- Aree impianti esistenti
- T.O.C. - Trivelle spingitubo principali
- Impianti di linea in progetto
- Impianti di linea da porre fuori
esercizio e recuperare
- Impianti di linea in esercizio
- Limite sovrapposizione fogli
- Metanodotto SNAM Chieti - Rieti
DN 400 (16") DP=MOP 24 bar
(di futura realizzazione)
- Opere connesse in progetto

Ricollegamento / Interconnessione
DN xxx (x"), DP xx bar, MOP xx bar
L = xx m

LEGENDA TEMATICA

CLASSI DI PERICOLOSITA'

- P1 PERICOLOSITA' MODERATA
Aree interessate da dissesti con bassa possibilita' di riattivazione
- P2 PERICOLOSITA' ELEVATA
Aree interessate da dissesti con alta possibilita' di riattivazione
- P3 PERICOLOSITA' MOLTO ELEVATA
Aree interessate da dissesti in attivita' o riattivati stagionalmente
- PS PERICOLOSITA' DA SCARPATA
Aree interessate da dissesti generati da scarpate

SIMBOLOGIA MECCANICA

- Punto di intercettazione di linea (P.I.L.)
- Punto di intercettazione di derivazione importante (P.I.D.I.)
- Punto di intercettazione e derivazione semplice con stacco da linea (P.I.D.S.)
- Punto di intercettazione di derivazione importante
con discaggio di allacciamento (P.I.D.I.)
- Impianto di riduzione/regolazione della pressione



COROGRAFIA 1:250.000



Il presente disegno e' di proprieta' aziendale - La Societa' tutelera' i propri diritti a termine di legge.


| | |
|----------------------------------|---|
| Progressiva chilometrica | N. |
| Comuni | COMUNE |
| Province | PROVINCIA |
| Impianti | TIPO - N. - PROG. TIPO - N. - ESISTENTE DA MODIFICARE TIPO - N. - ESISTENTE |
| Attraversamenti | TIPOLOGIA ATTRAVERSATA (SS n.##, corso d'acqua, ferrovia, ecc.) |
| Attraversamenti (opere connesse) | TIPOLOGIA ATTRAVERSATA (SS n.##, corso d'acqua, ferrovia, ecc.) |

| | | | | | |
|------|----------|--|---------------------|------------|-----------|
| 0 | 12/07/21 | EMISSIONE PER ENTI | MARCHETTI | PEDINI | BANCI |
| REV. | DATA | DESCRIZIONE | ELABORATO | VERIFICATO | APPROVATO |
| | | Progettista | COMMESSA | | UNITA' |
| | | | 5719 | | 001 |
| | | | DISEGNO P-PG-D-1025 | | |
| | | METANODOTTO CITTA' SANT'ANGELO - ALANNO | REVISIONE 0 | | |
| | | PAI - CARTA DELLA PERICOLOSITA' DA FRANA | FG. 1 DI 13 | | |
| | | | SCALA 1:10.000 | | |

METANODOTTO CITTA' SANT'ANGELO - ALANNO



PAI - CARTA DELLA PERICOLOSITA' DA FRANA

Quadro d'unione

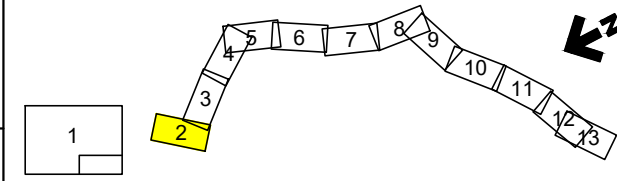

| | | | | | |
|------|----------|--------------------|-------------|------------|-----------|
| 0 | 12/07/21 | EMISSIONE PER ENTI | MARCHETTI | PEDINI | BANCI |
| REV. | DATA | DESCRIZIONE | ELABORATO | VERIFICATO | APPROVATO |
| | | Progettista | | | |
| | | Comm. | 5719-001 | | |
| | | Dis. | P-PG-D-1025 | | |

Foglio
2
di 13
Scala
1:10.000

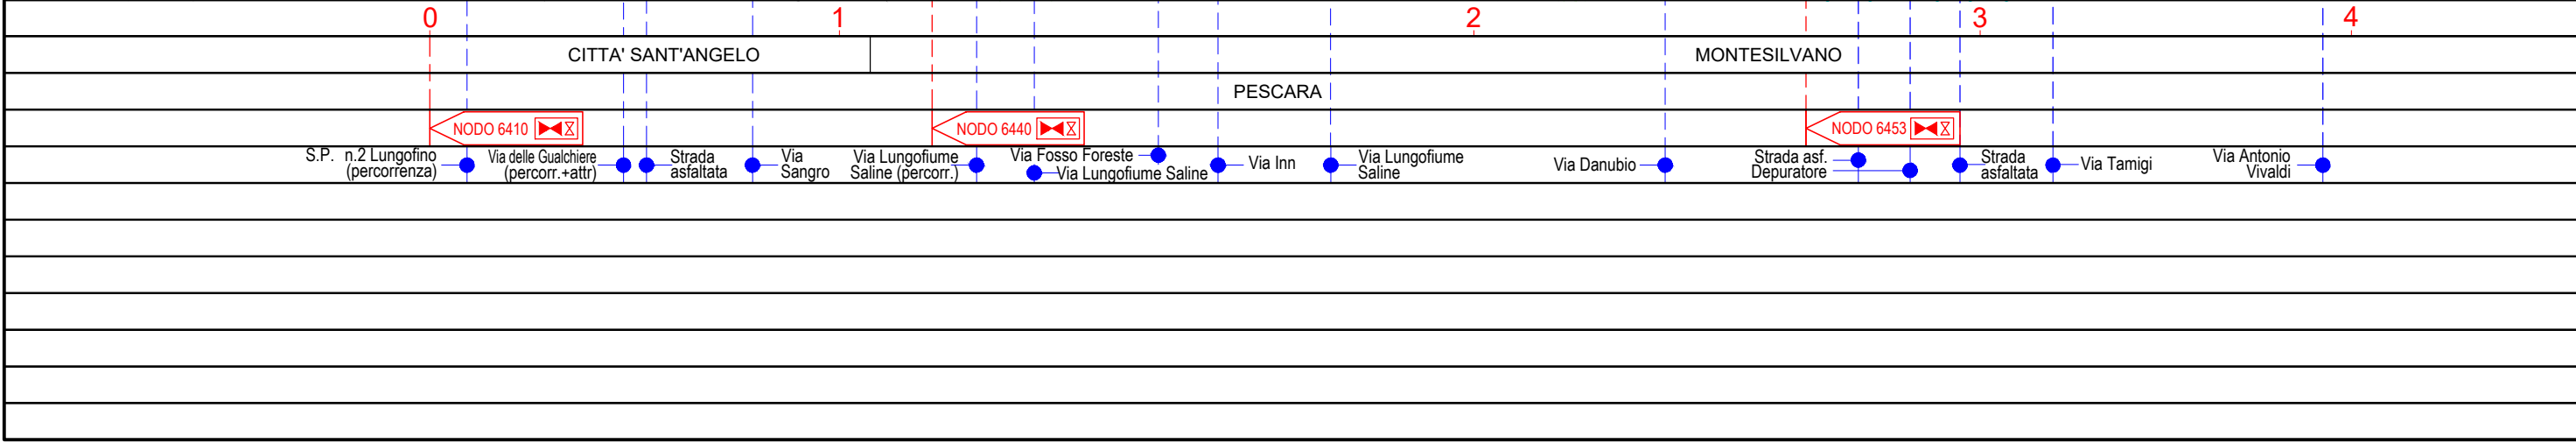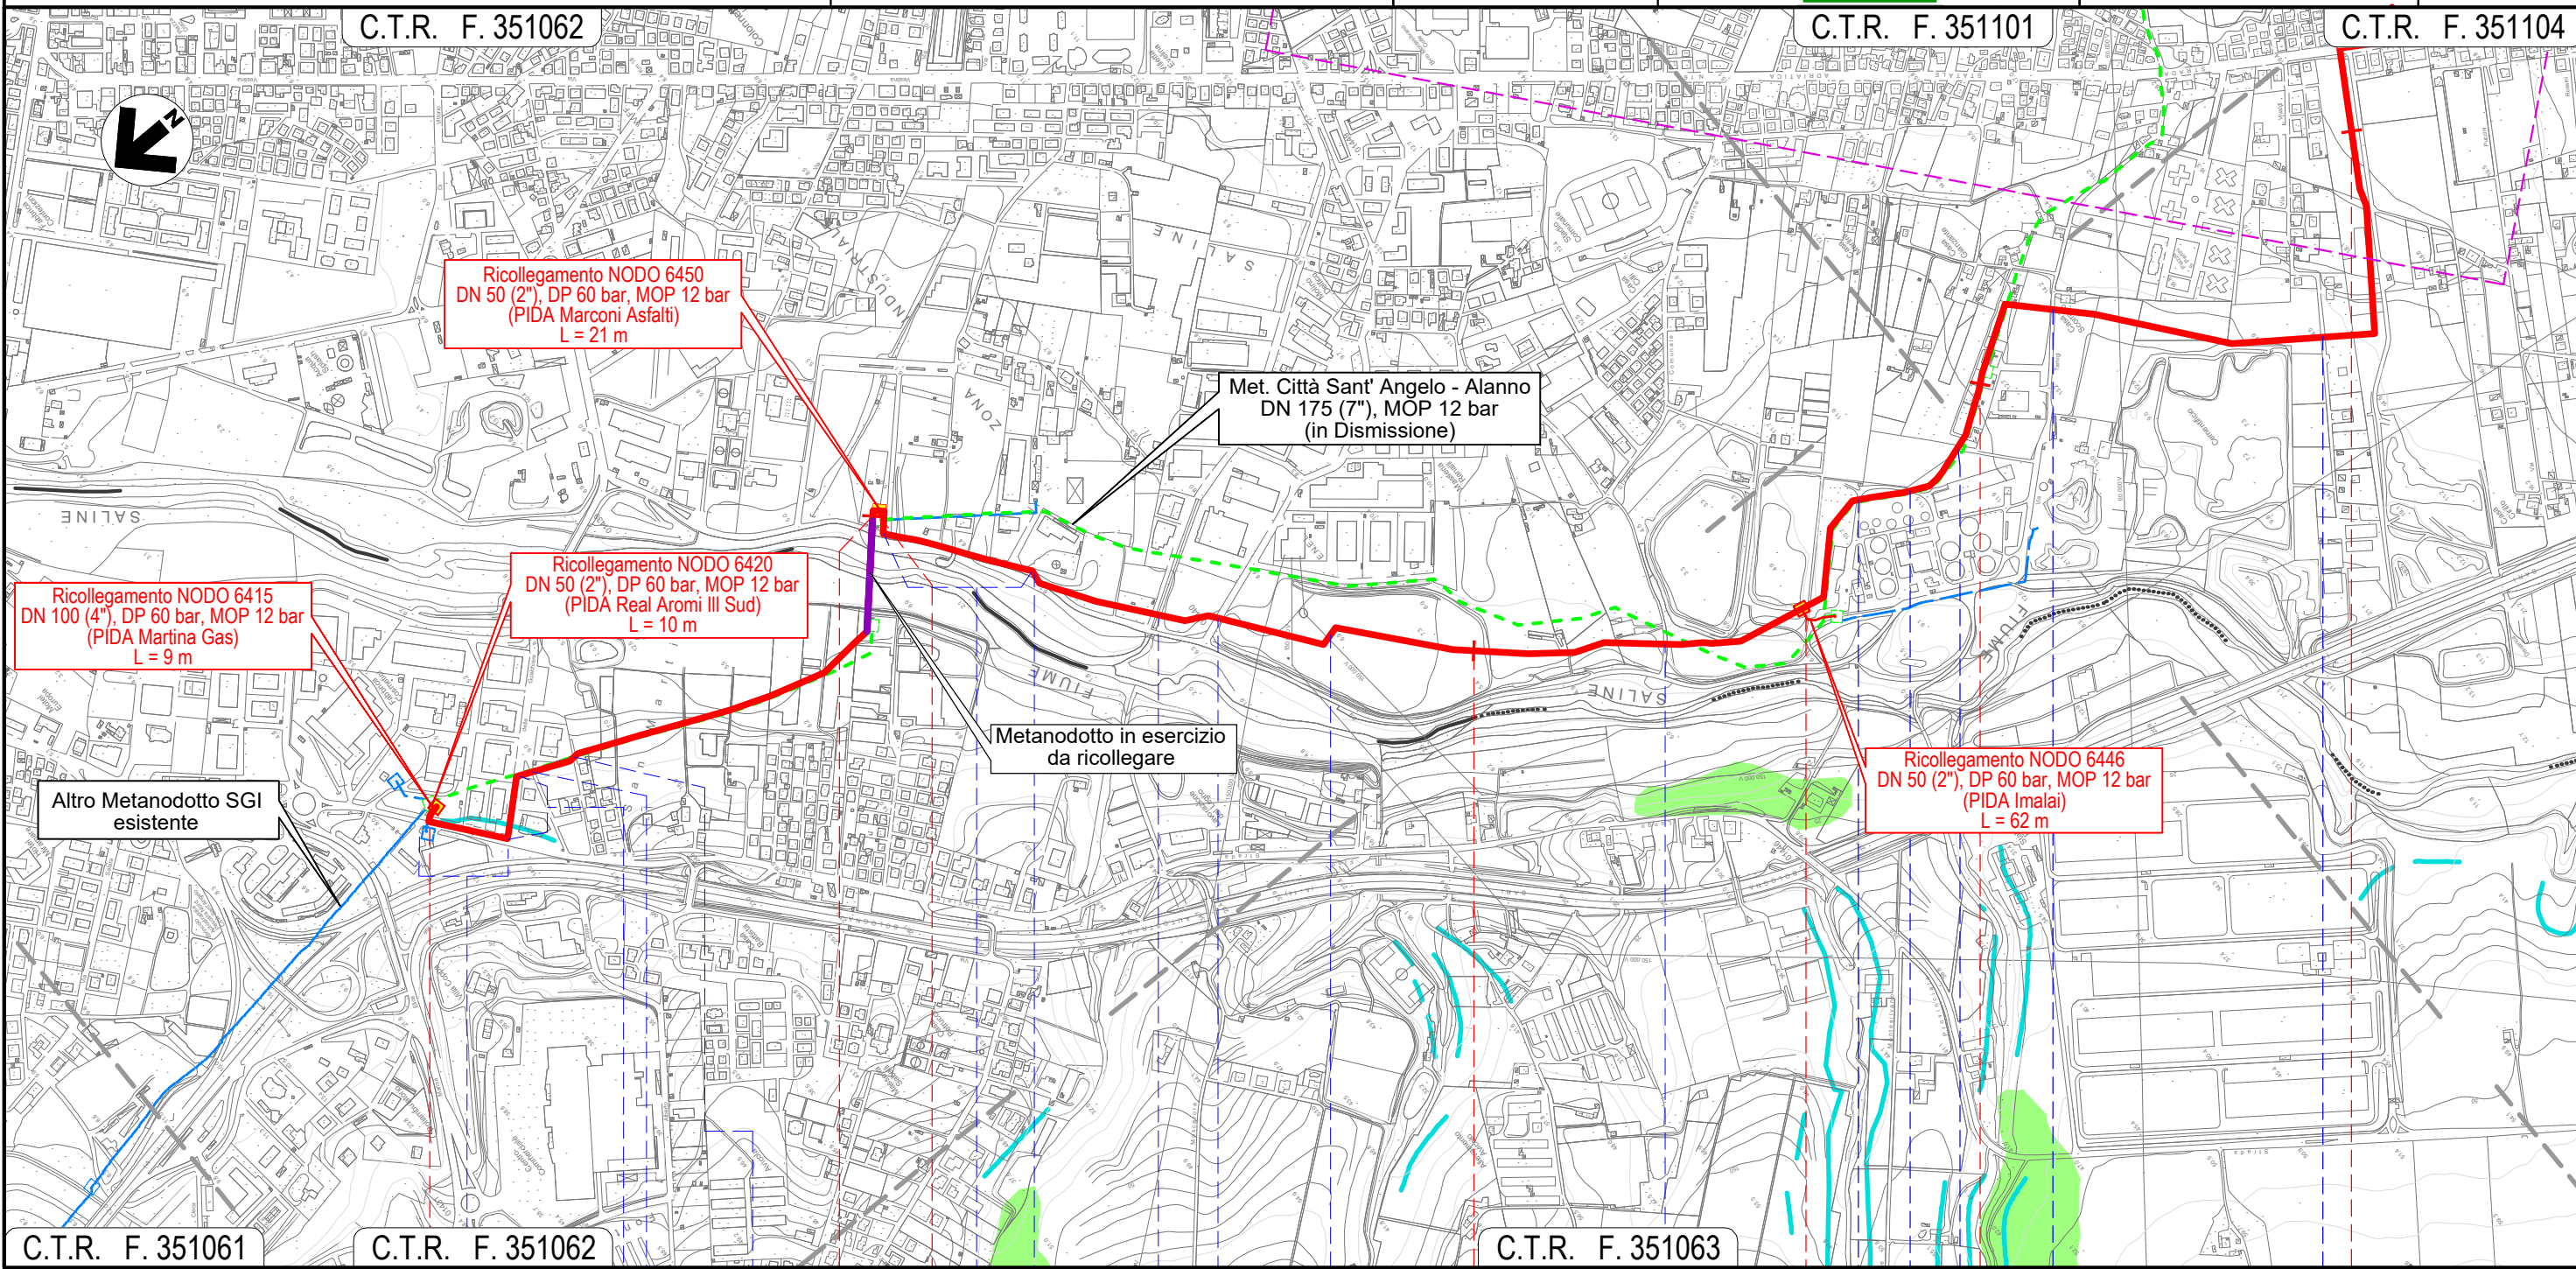


Il presente disegno e' di proprieta' aziendale - La Societa' tutelera' i propri diritti a termine di legge.

METANODOTTO CITTA' SANT'ANGELO - ALANNO


PAI - CARTA DELLA PERICOLOSITA' DA FRANA

Quadro d'unione

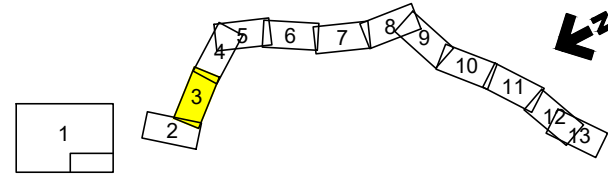

| | | | | | |
|------|----------|--------------------|-----------|-------------|-----------|
| 0 | 12/07/21 | EMISSIONE PER ENTI | MARCHETTI | PEDINI | BANCI |
| REV. | DATA | DESCRIZIONE | ELABORATO | VERIFICATO | APPROVATO |
| | | Progettista | | | |
| | | | Comm. | 5719-001 | |
| | | | Dis. | P-PG-D-1025 | |

Foglio
3
di 13
Scala
1:10.000

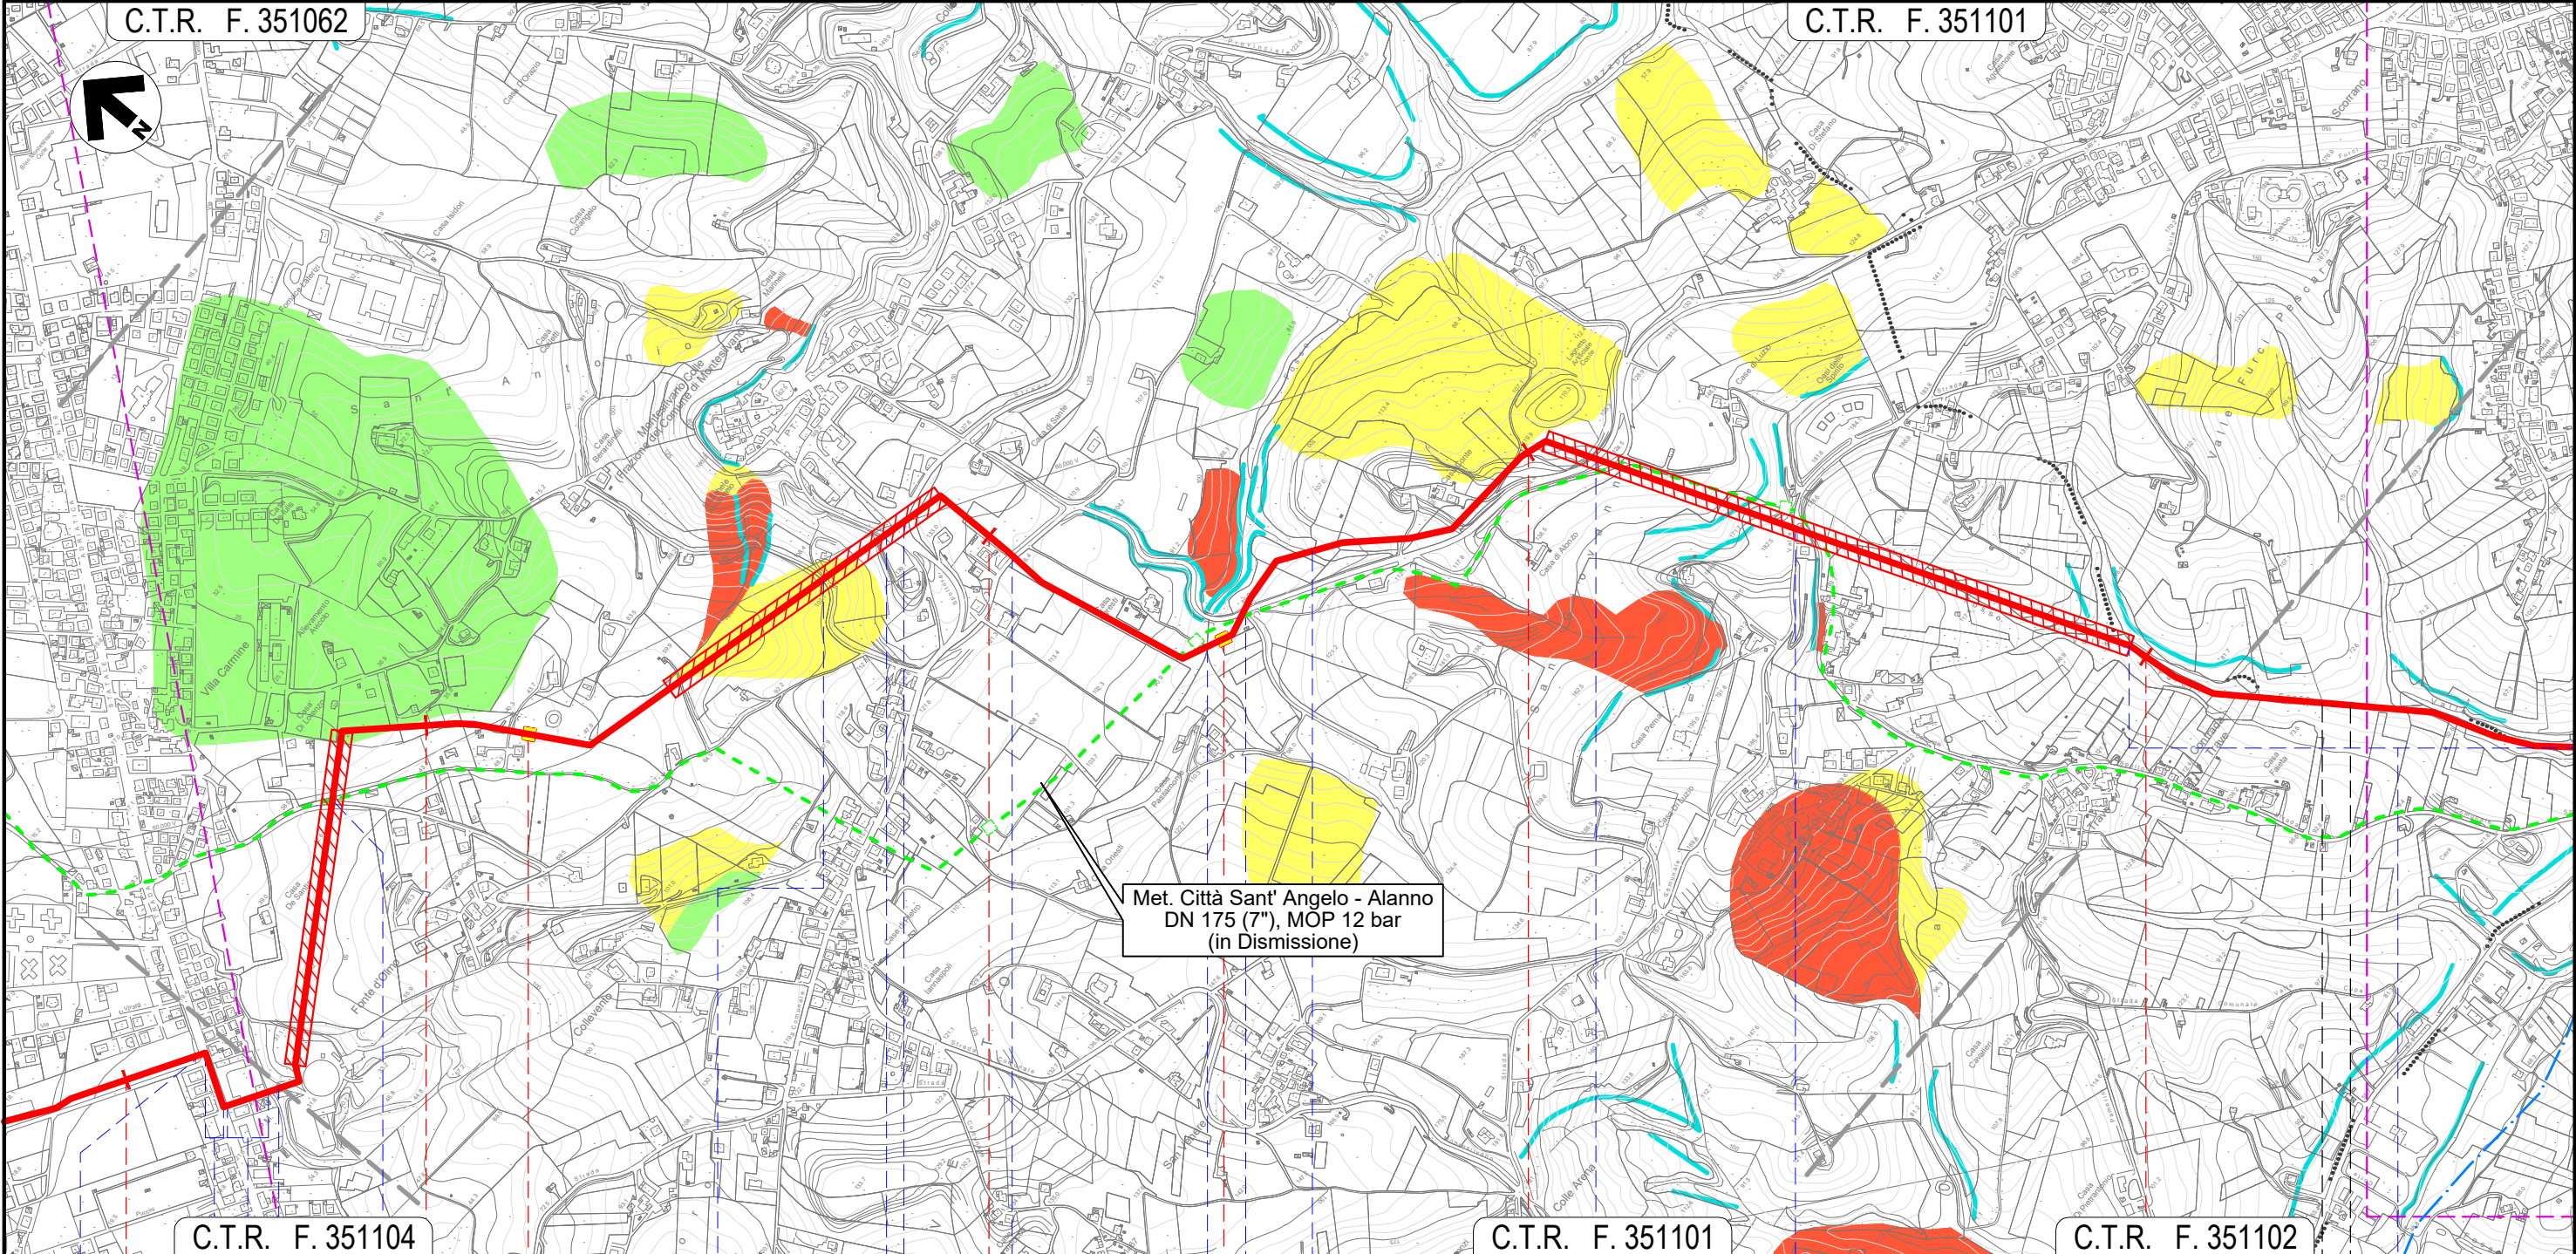


Il presente disegno e' di proprieta' aziendale - La Societa' tutelera' i propri diritti a termine di legge.

| | | | | |
|---------------------------|---------------------------|-----------------------------|---------------------|---------------------------------|
| 4 | 5 | 6 | 7 | 8 |
| MONTESILVANO | | | PESCARA | |
| PESCARA | | | MONTESILVANO | |
| Via Vestina | | Via Fosso dello Sportello | | Fosso Valle Furci (percorrenza) |
| Via Vestina (percorrenza) | Via Pavese (percorrenza) | Strada Piazza Osvaldo Galli | S.P. n.25 | S.P. n.26 |
| Via F.lli Cervi | NODO 6457 | Fosso Mazzocco | S.P. n.26 | Fosso |
| Fosso | Via Fosso dello Sportello | S.P. n.26 | Via Giorgio La Pira | S.P. n.26 |
| NODO 6470 | Via Fosso dello Sportello | S.P. n.26 | Via Giorgio La Pira | S.P. n.26 |

METANODOTTO CITTA' SANT'ANGELO - ALANNO


PAI - CARTA DELLA PERICOLOSITA' DA FRANA

Quadro d'unione

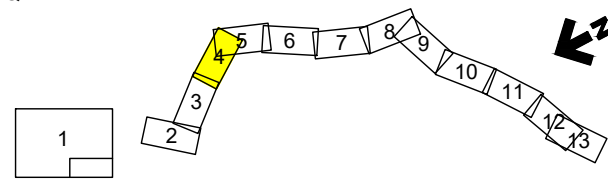

| | | | | | |
|------|----------|--------------------|-------------|------------|-----------|
| 0 | 12/07/21 | EMISSIONE PER ENTI | MARCHETTI | PEDINI | BANCI |
| REV. | DATA | DESCRIZIONE | ELABORATO | VERIFICATO | APPROVATO |
| | | Progettista | | | |
| | | Comm. | 5719-001 | | |
| | | Dis. | P-PG-D-1025 | | |

Foglio
4
di 13
Scala
1:10.000

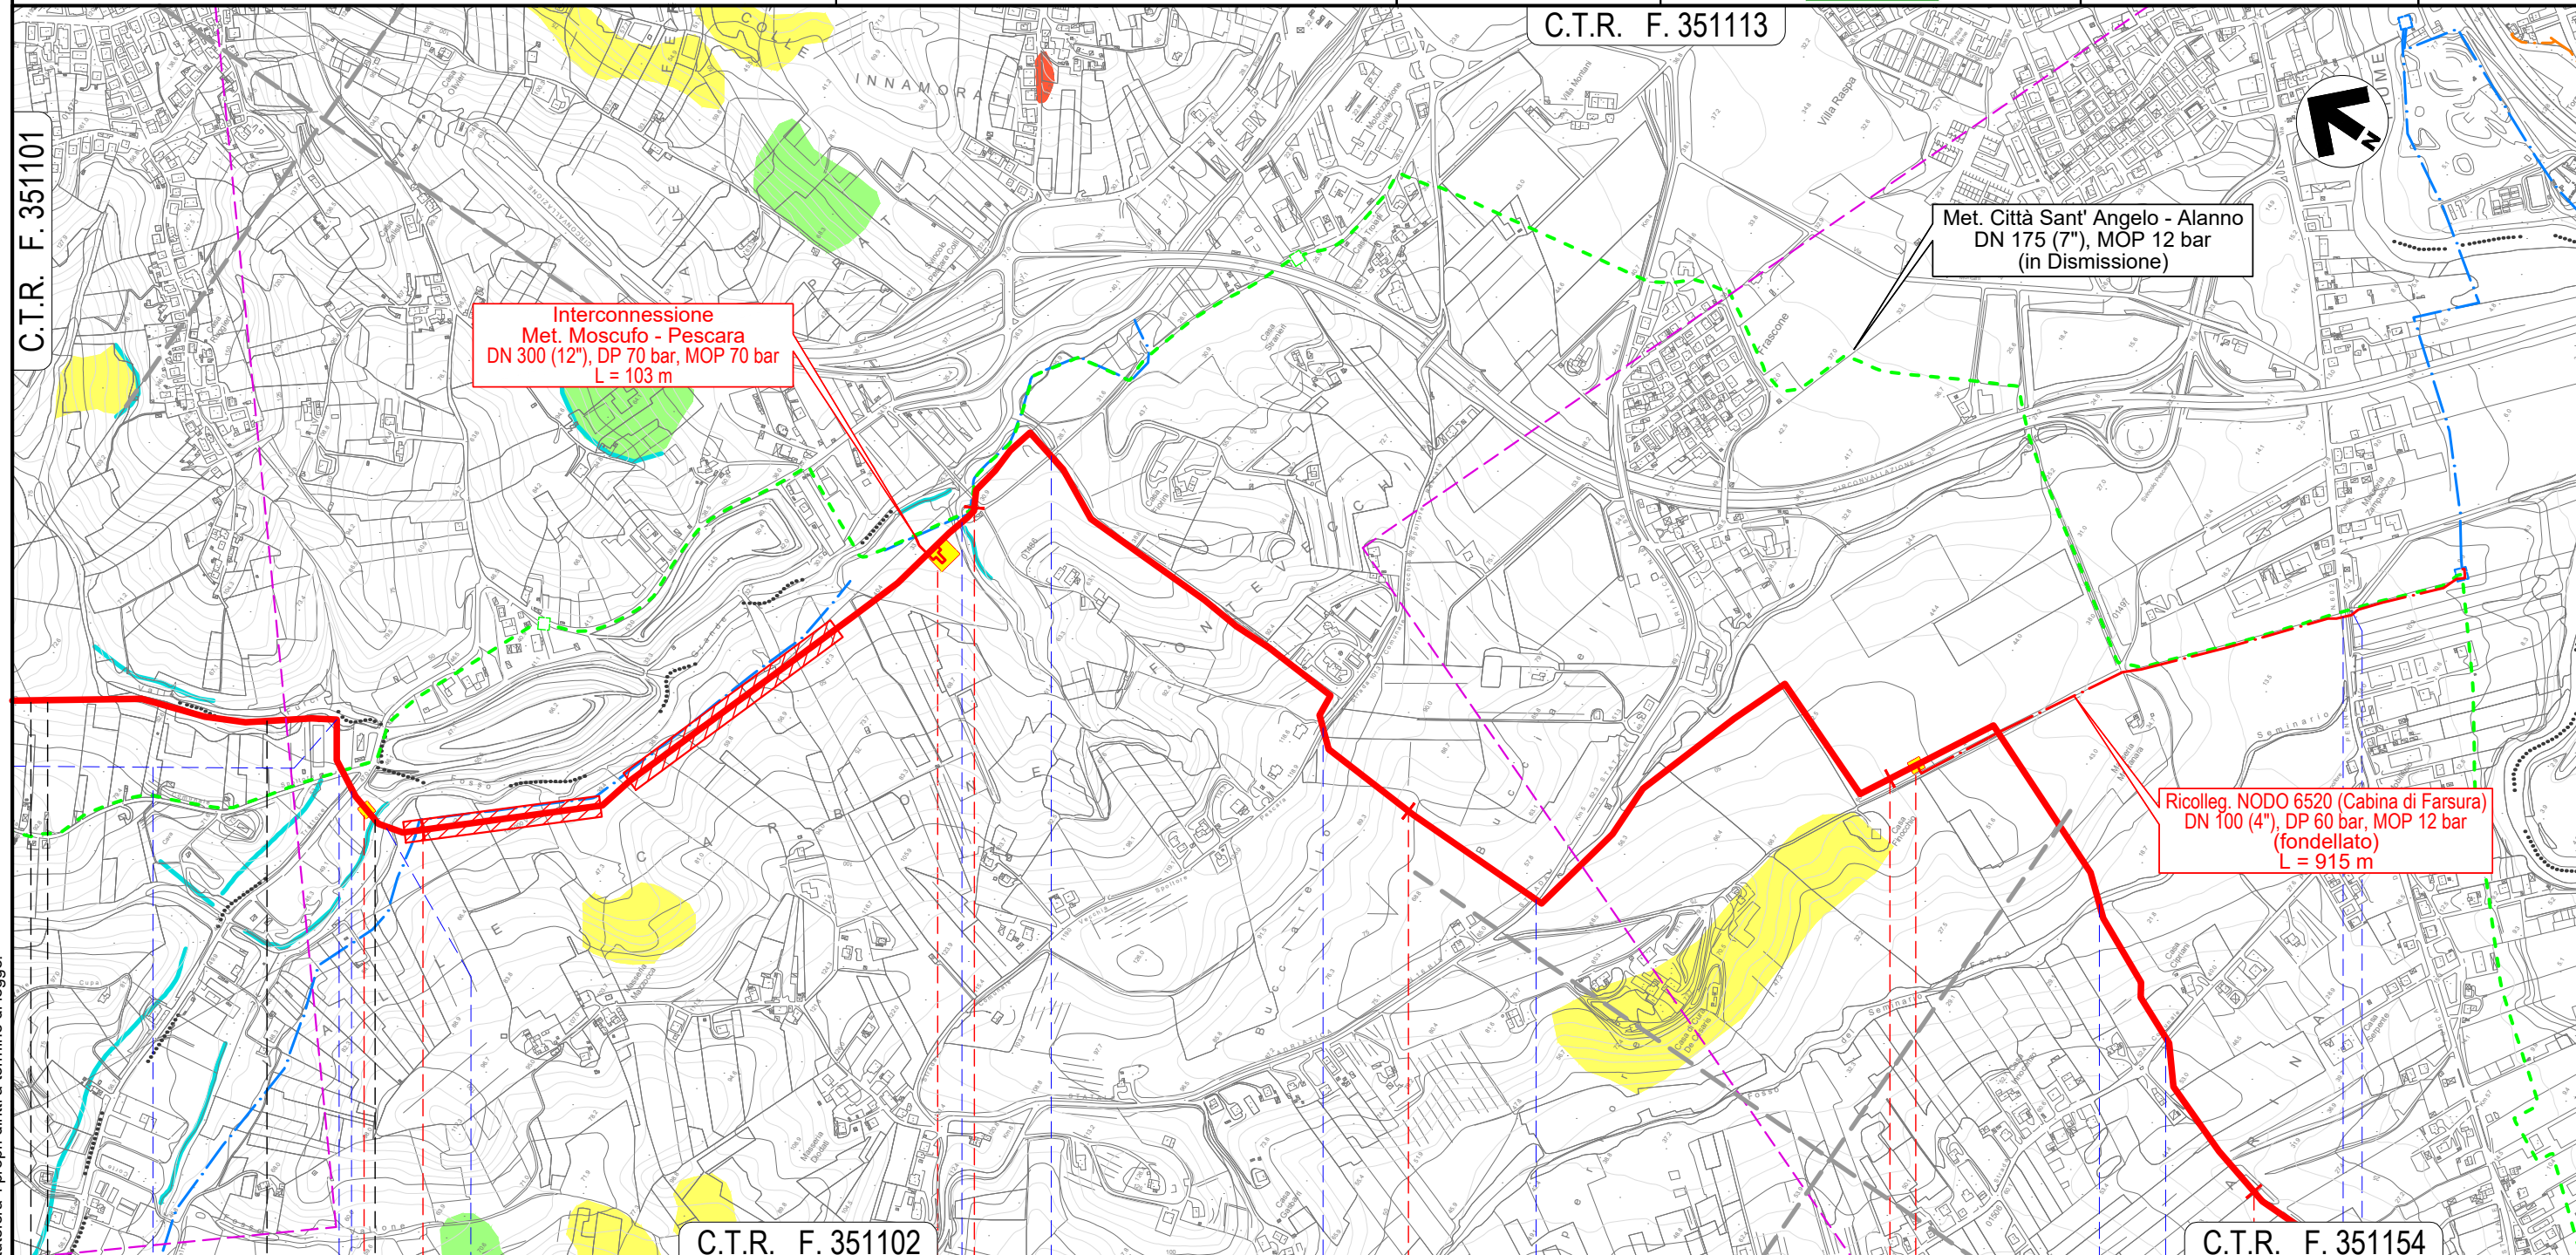


| | | | | | | | | | |
|---------------------------------|--|---------------------|--|---------------|--|-------------------|--|---------------------|--|
| MONTESILVANO | | PESCARA | | SPOLTORE | | | | PESCARA | |
| PESCARA | | PESCARA | | PESCARA | | | | PESCARA | |
| Fosso Valle Furci (percorrenza) | | Strada C.le Trave | | NODO 6490 | | NODO 6495 | | NODO 6505 | |
| Via dei Frassini | | Fosso Grande | | Fosso | | Via Fonte Vecchia | | Via Valle Carbone | |
| S.R. n.16 bis | | Fosso del Seminario | | Via Pescarina | | S.R. n.602 | | Fosso del Seminario | |

Il presente disegno e' di proprieta' aziendale - La Societa' tutelera' i propri diritti a termine di legge.

METANODOTTO CITTA' SANT'ANGELO - ALANNO

PAI - CARTA DELLA PERICOLOSITA' DA FRANA


Quadro d'unione

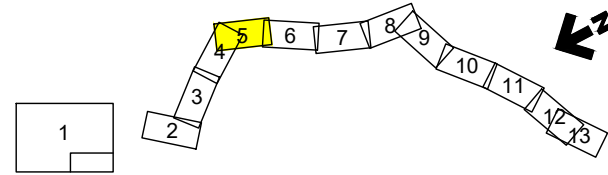

| | | | | | | |
|-------------|----------|--------------------|-----------|------------|-----------|-----------------------------|
| 0 | 12/07/21 | EMISSIONE PER ENTI | MARCHETTI | PEDINI | BANCI | Foglio 5 di 13 |
| REV. | DATA | DESCRIZIONE | ELABORATO | VERIFICATO | APPROVATO | |
| Progettista | | | | | | Comm. 5719-001 |
| | | | | | | Dis. P-PG-D-1025 |
| | | | | | | Scala 1:10.000 |

C.T.R. F. 351154

C.T.R. F. 351153

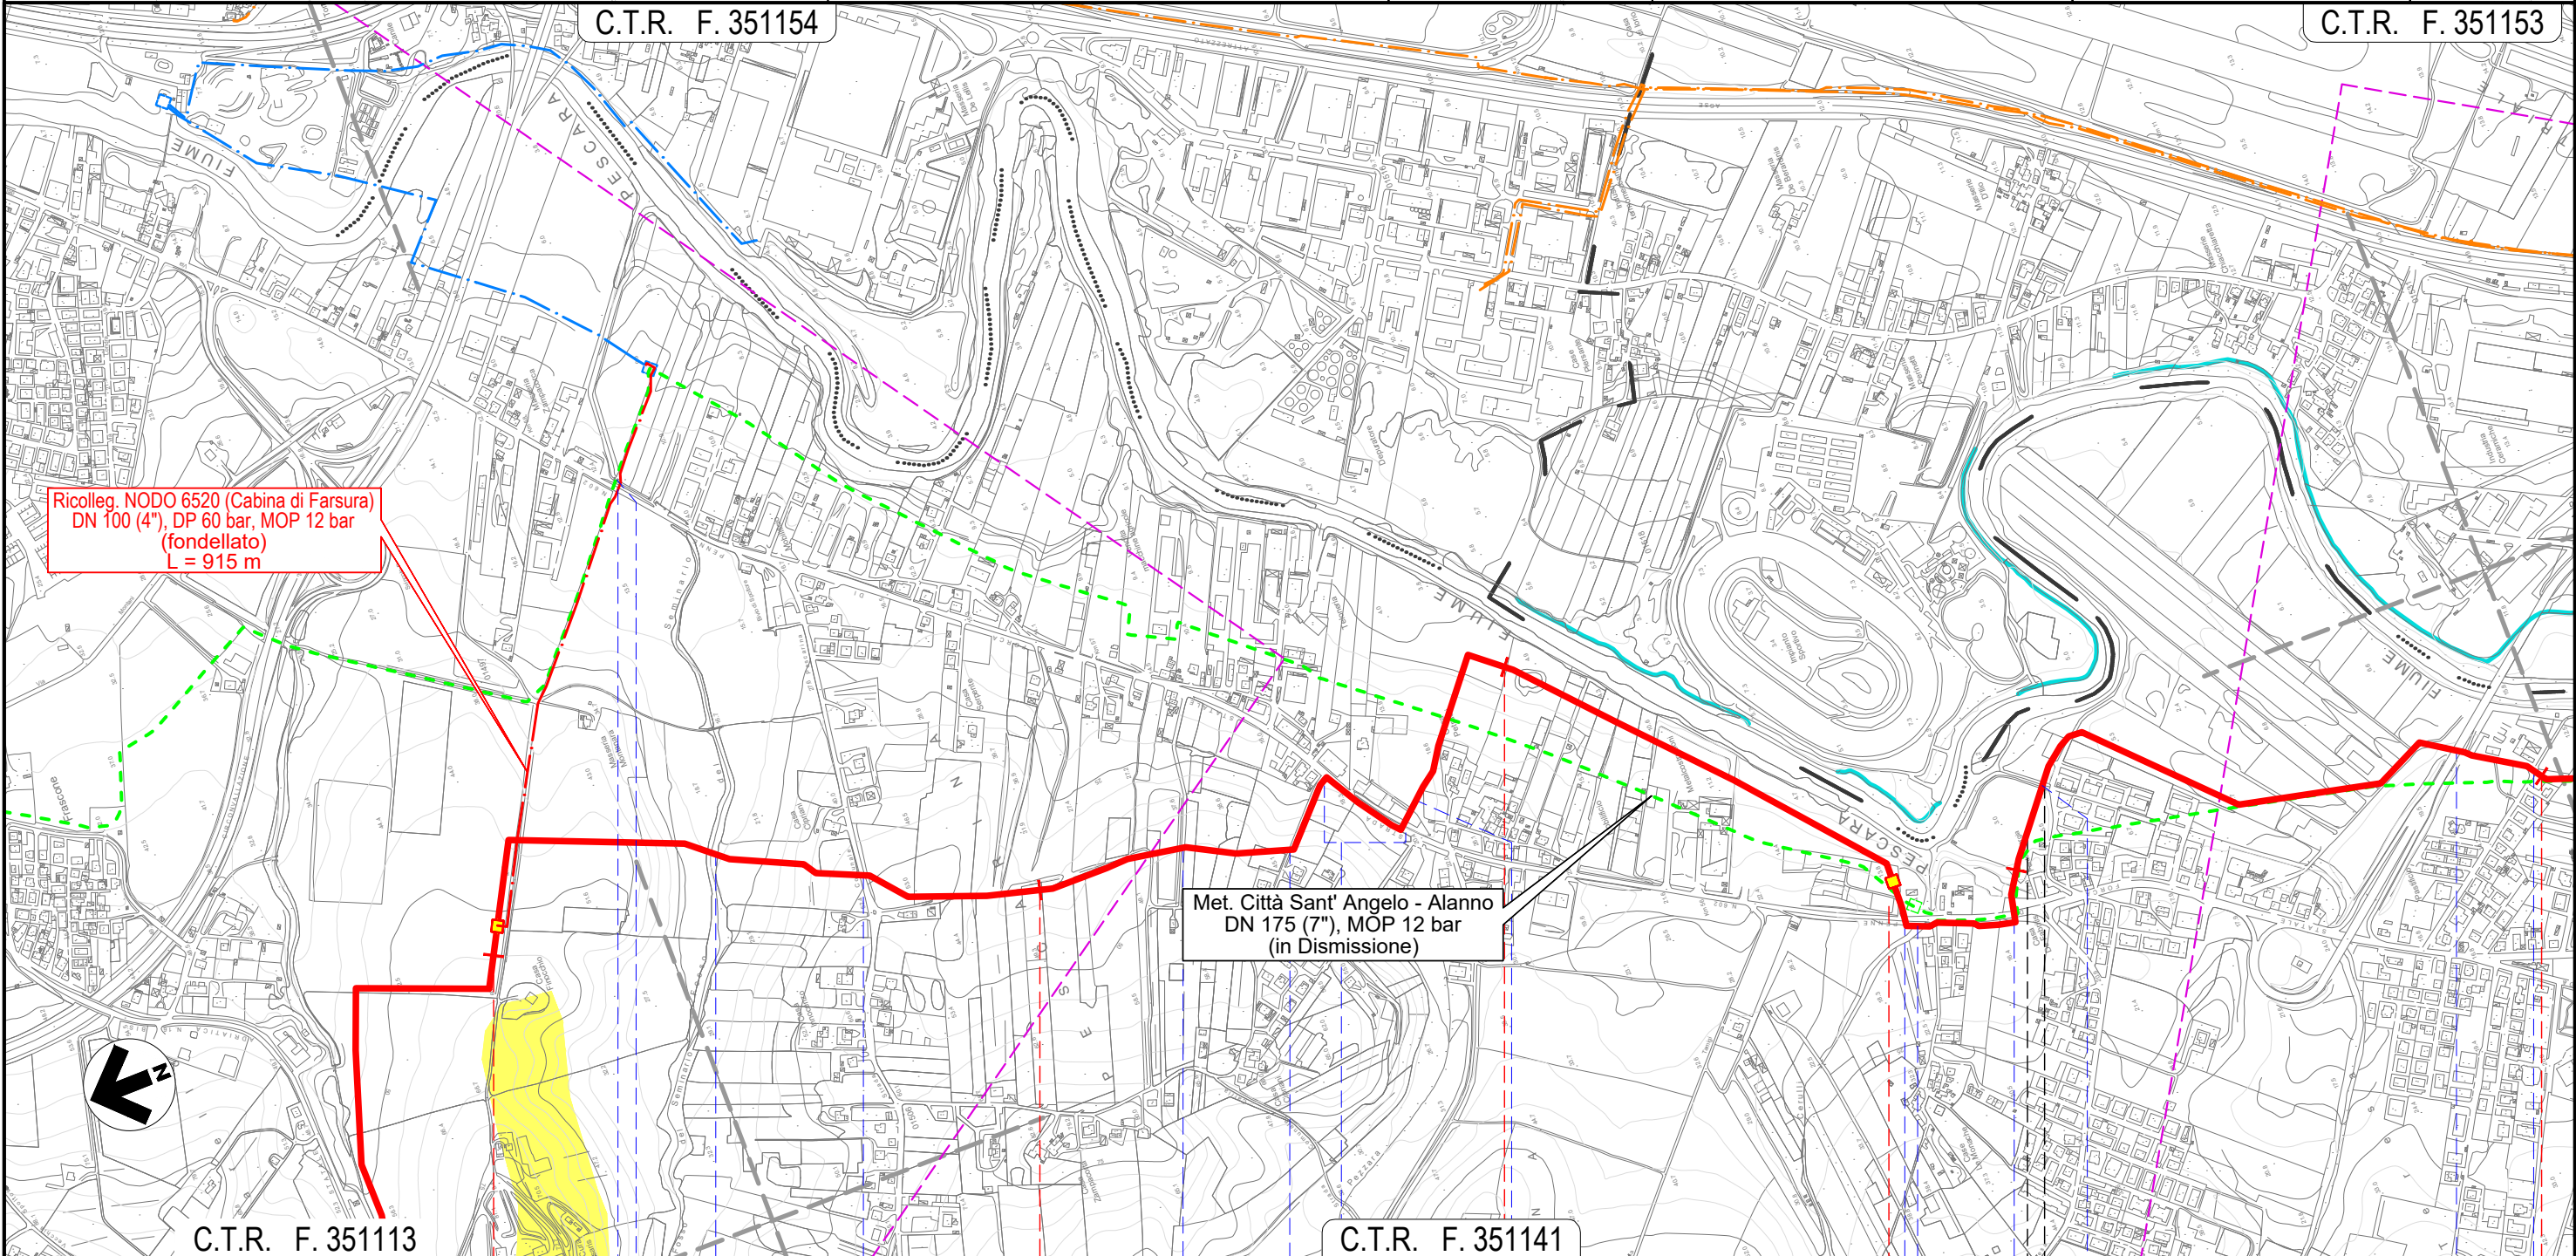

Ricolleg. NODO 6520 (Cabina di Farsura)
DN 100 (4"), DP 60 bar, MOP 12 bar
(fondellato)
L = 915 m

Met. Città Sant' Angelo - Alanno
DN 175 (7"), MOP 12 bar
(in Dismissione)

C.T.R. F. 351113

C.T.R. F. 351141

12 13 14 15 16

SPOLTORE
PESCARA

SAN GIOVANNI TEATINO
CHIETI

NODO 6505

Fosso del Seminario

Via Pescarina

Via Mare Adriatico

Via Loira

S.R. n.602 (percorrenza+attr.)

Fosso

NODO 6540

S.R. n.602

Fosso

S.R. n.602

Fosso

Via Aterno

Via Pescara


S.R. n.602 Fosso del Seminario

Il presente disegno e' di proprieta' aziendale - La Societa' tutelera' i propri diritti a termine di legge.

METANODOTTO CITTA' SANT'ANGELO - ALANNO


PAI - CARTA DELLA PERICOLOSITA' DA FRANA

Quadro d'unione

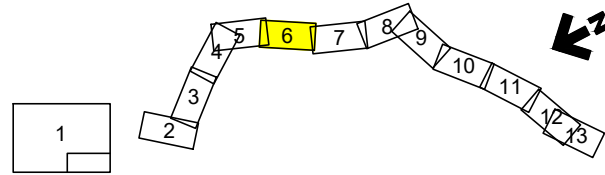

| | | | | | |
|------|----------|--------------------|-----------|-------------|-----------|
| 0 | 12/07/21 | EMISSIONE PER ENTI | MARCHETTI | PEDINI | BANCI |
| REV. | DATA | DESCRIZIONE | ELABORATO | VERIFICATO | APPROVATO |
| | | Progettista | | | |
| | | | Comm. | 5719-001 | |
| | | | Dis. | P-PG-D-1025 | |

Foglio
6
di 13
Scala
1:10.000

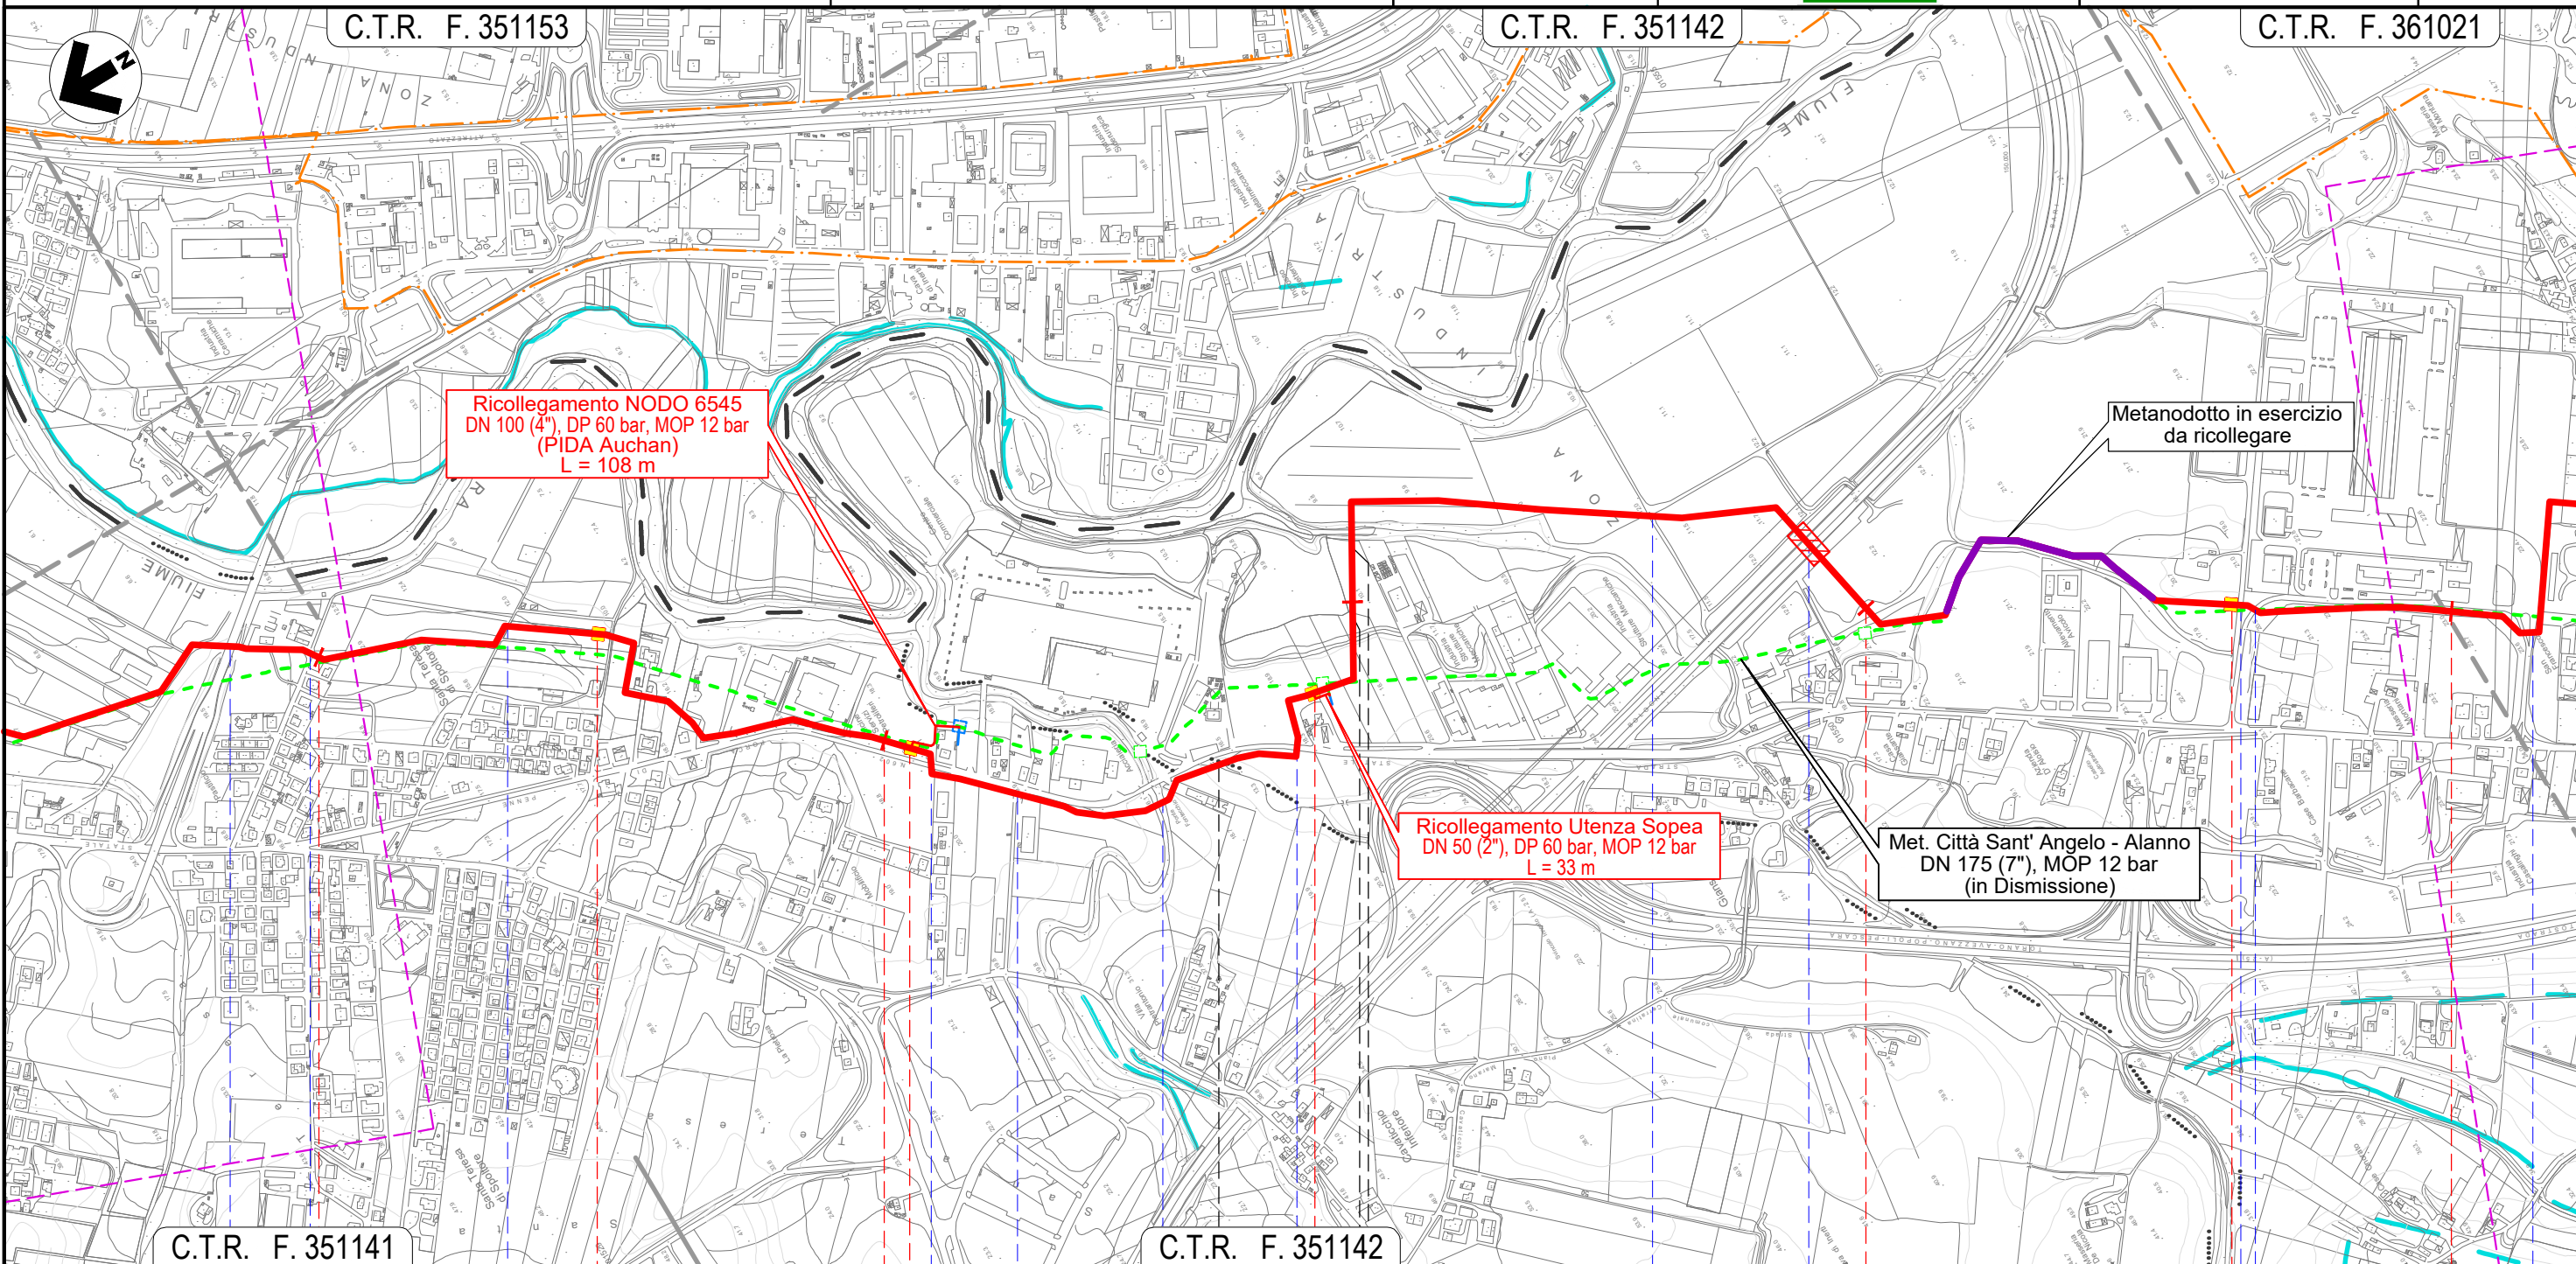


Il presente disegno e' di proprieta' aziendale - La Societa' tutelera' i propri diritti a termine di legge.

| | | | | | | | |
|------------------|----|------------------|----------------------|------------------|----------------|------------------|---------------|
| C.T.R. F. 351141 | | C.T.R. F. 351142 | | C.T.R. F. 351142 | | C.T.R. F. 361021 | |
| 16 | 17 | 18 | 19 | 20 | | | |
| SPOLTORE | | CEPAGATTI | SAN GIOVANNI TEATINO | CEPAGATTI | | | |
| | | PESCARA | CHIETI | | | | |
| Via Aterno | | Via Pescara | Via Aterno | S.R. n.602 | Via Maiella | Fosso Fontecchio | S.R. n.602 |
| | | | Fossi Madonna | Via Nazionale | Autostrada A14 | Strada asfaltata | Via Lombardia |
| | | | | | | | S.R. n.602 |

METANODOTTO CITTA' SANT'ANGELO - ALANNO


PAI - CARTA DELLA PERICOLOSITA' DA FRANA

Quadro d'unione

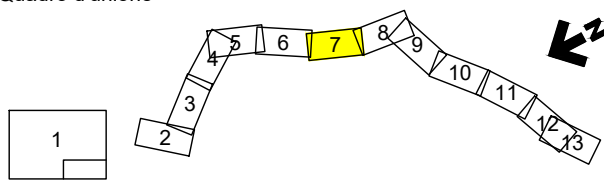

| | | | | | |
|------|----------|--------------------|-----------|-------------|-----------|
| 0 | 12/07/21 | EMISSIONE PER ENTI | MARCHETTI | PEDINI | BANCI |
| REV. | DATA | DESCRIZIONE | ELABORATO | VERIFICATO | APPROVATO |
| | | Progettista | | | |
| | | | Comm. | 5719-001 | |
| | | | Dis. | P-PG-D-1025 | |

Foglio
7
di 13
Scala
1:10.000

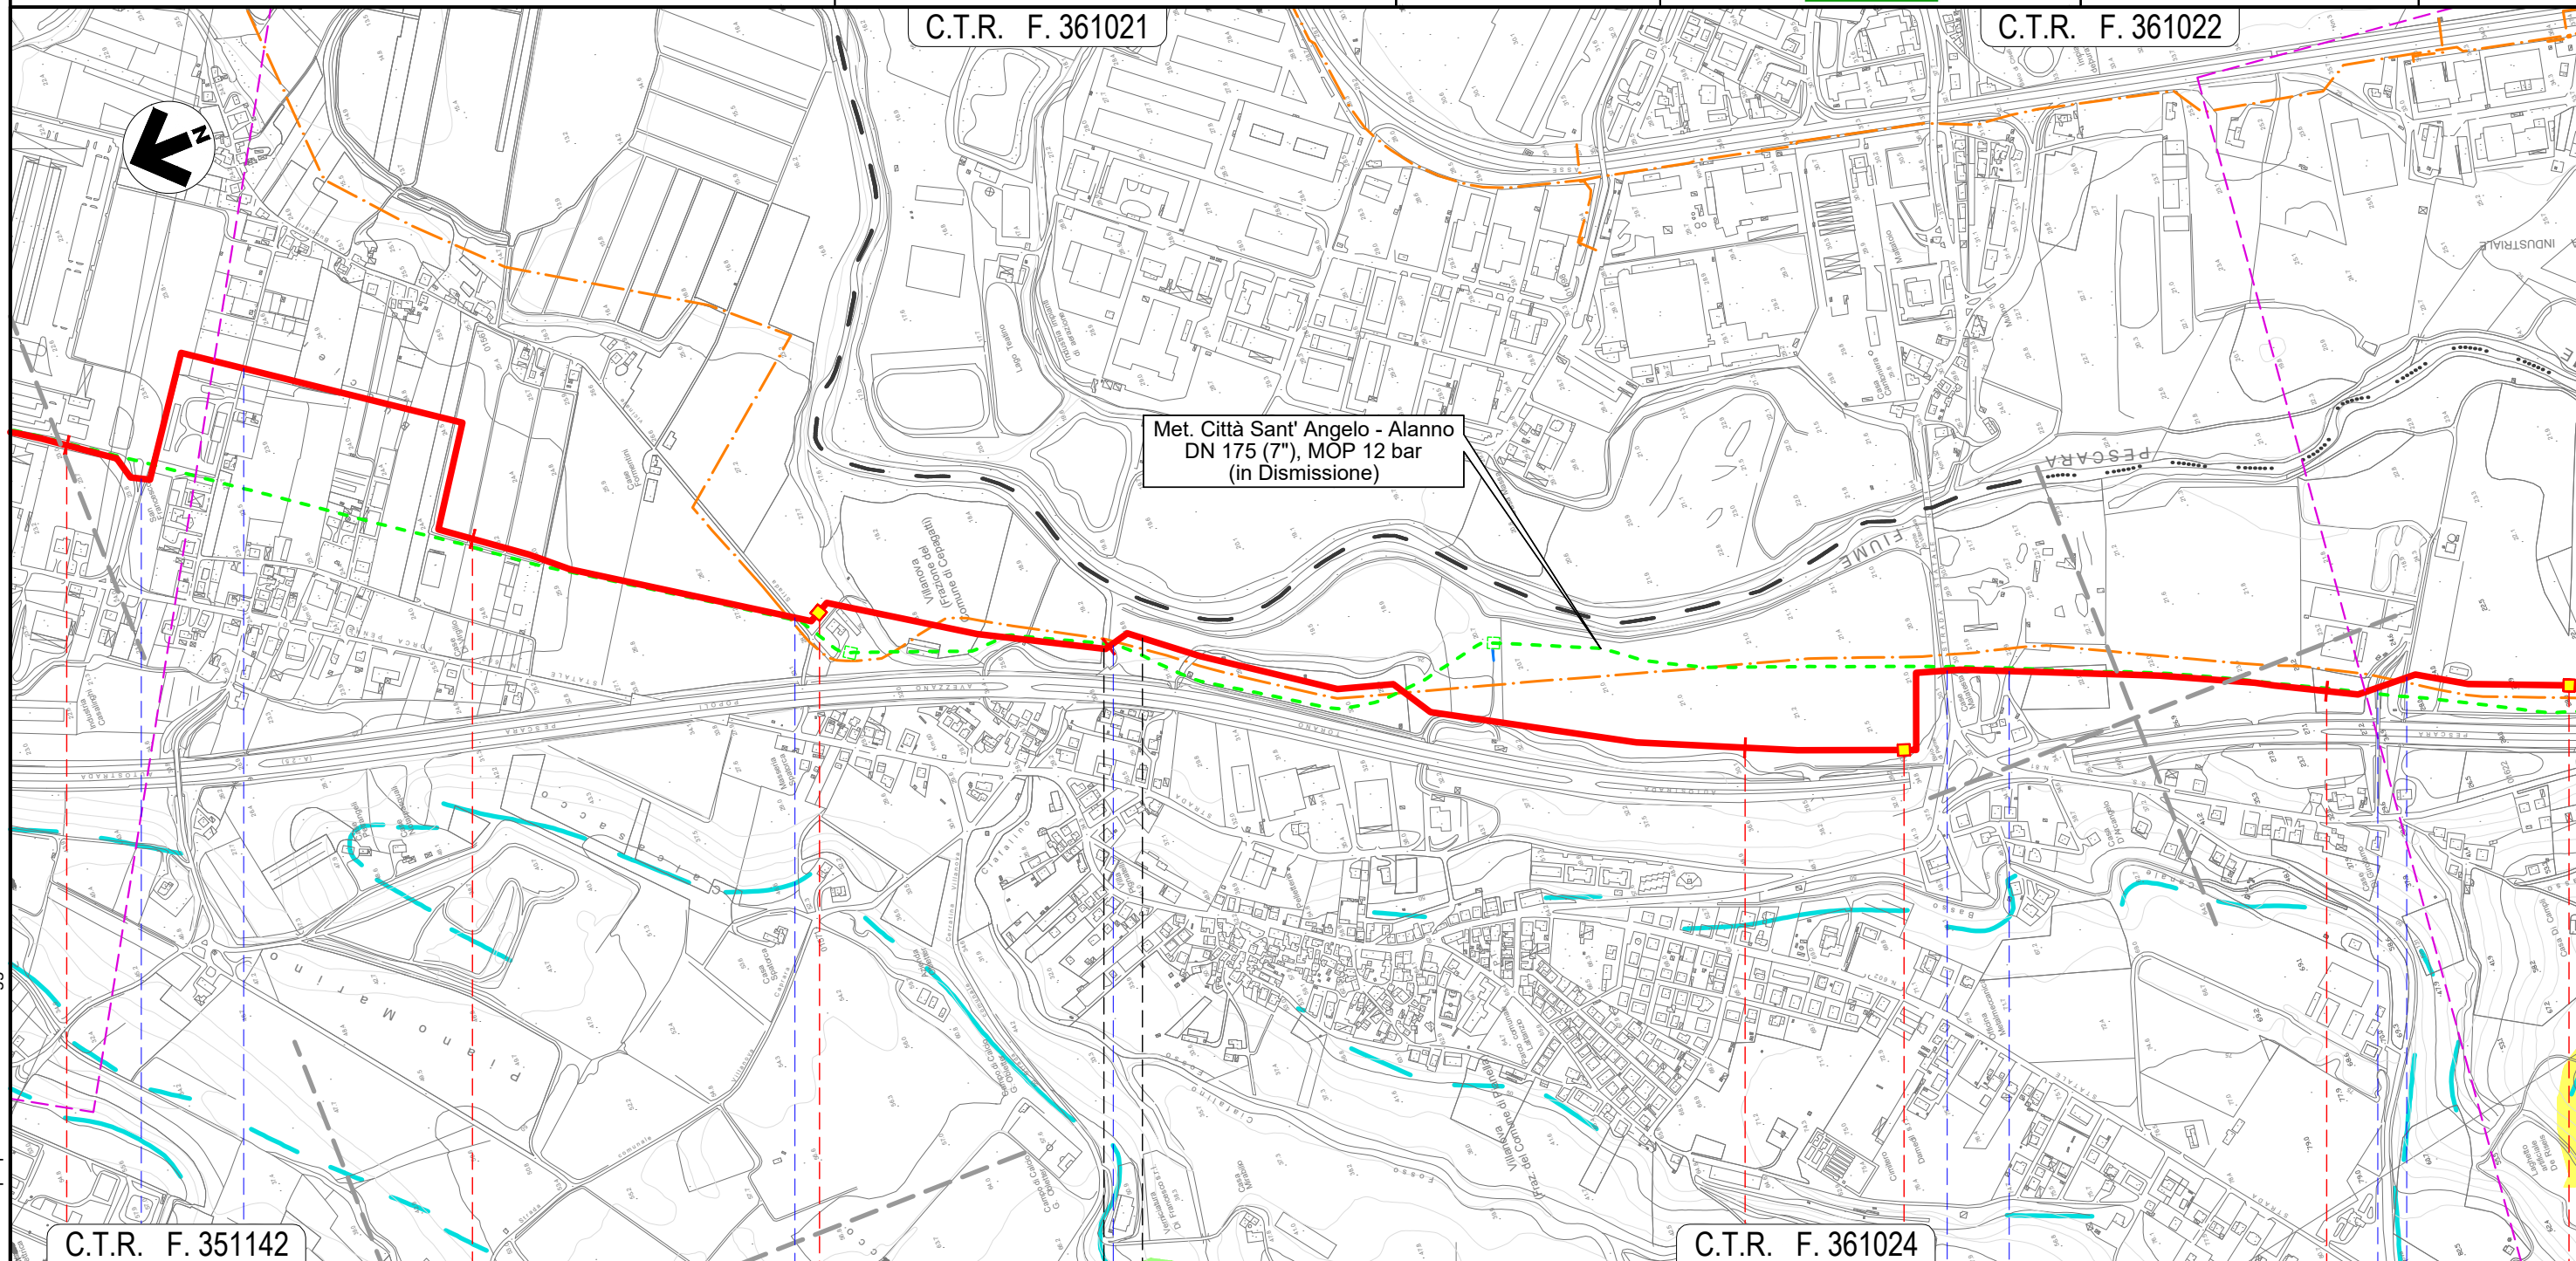

Met. Città Sant' Angelo - Alanno
DN 175 (7\"/>

C.T.R. F. 351142

C.T.R. F. 361024


| | | | | |
|-----------|---------------|-----------|------------------|------------------|
| 20 | 21 | 22 | 23 | 24 |
| CEPAGATTI | | CHIETI | CEPAGATTI | |
| PESCARA | | CHIETI | PESCARA | |
| S.R.n.602 | Via Lombardia | NODO 6570 | Via Piemonte | Fosso Cialfalino |
| | | NODO 6585 | S.S. n.81 | Via Aterno |
| | | NODO 6590 | Strada Asfaltata | Fosso |

Il presente disegno e' di proprieta' aziendale - La Societa' tutelera' i propri diritti a termine di legge.

METANODOTTO CITTA' SANT'ANGELO - ALANNO

PAI - CARTA DELLA PERICOLOSITA' DA FRANA

Quadro d'unione

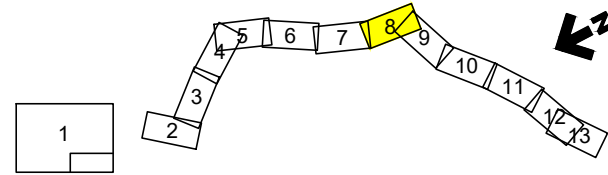


| | | | | | |
|------|----------|--------------------|-------------|------------|-----------|
| 0 | 12/07/21 | EMISSIONE PER ENTI | MARCHETTI | PEDINI | BANCI |
| REV. | DATA | DESCRIZIONE | ELABORATO | VERIFICATO | APPROVATO |
| | | Progettista | 5719-001 | | |
| | | | P-PG-D-1025 | | |

Foglio
8
di 13
Scala
1:10.000



C.T.R. F. 361022

C.T.R. F. 361061

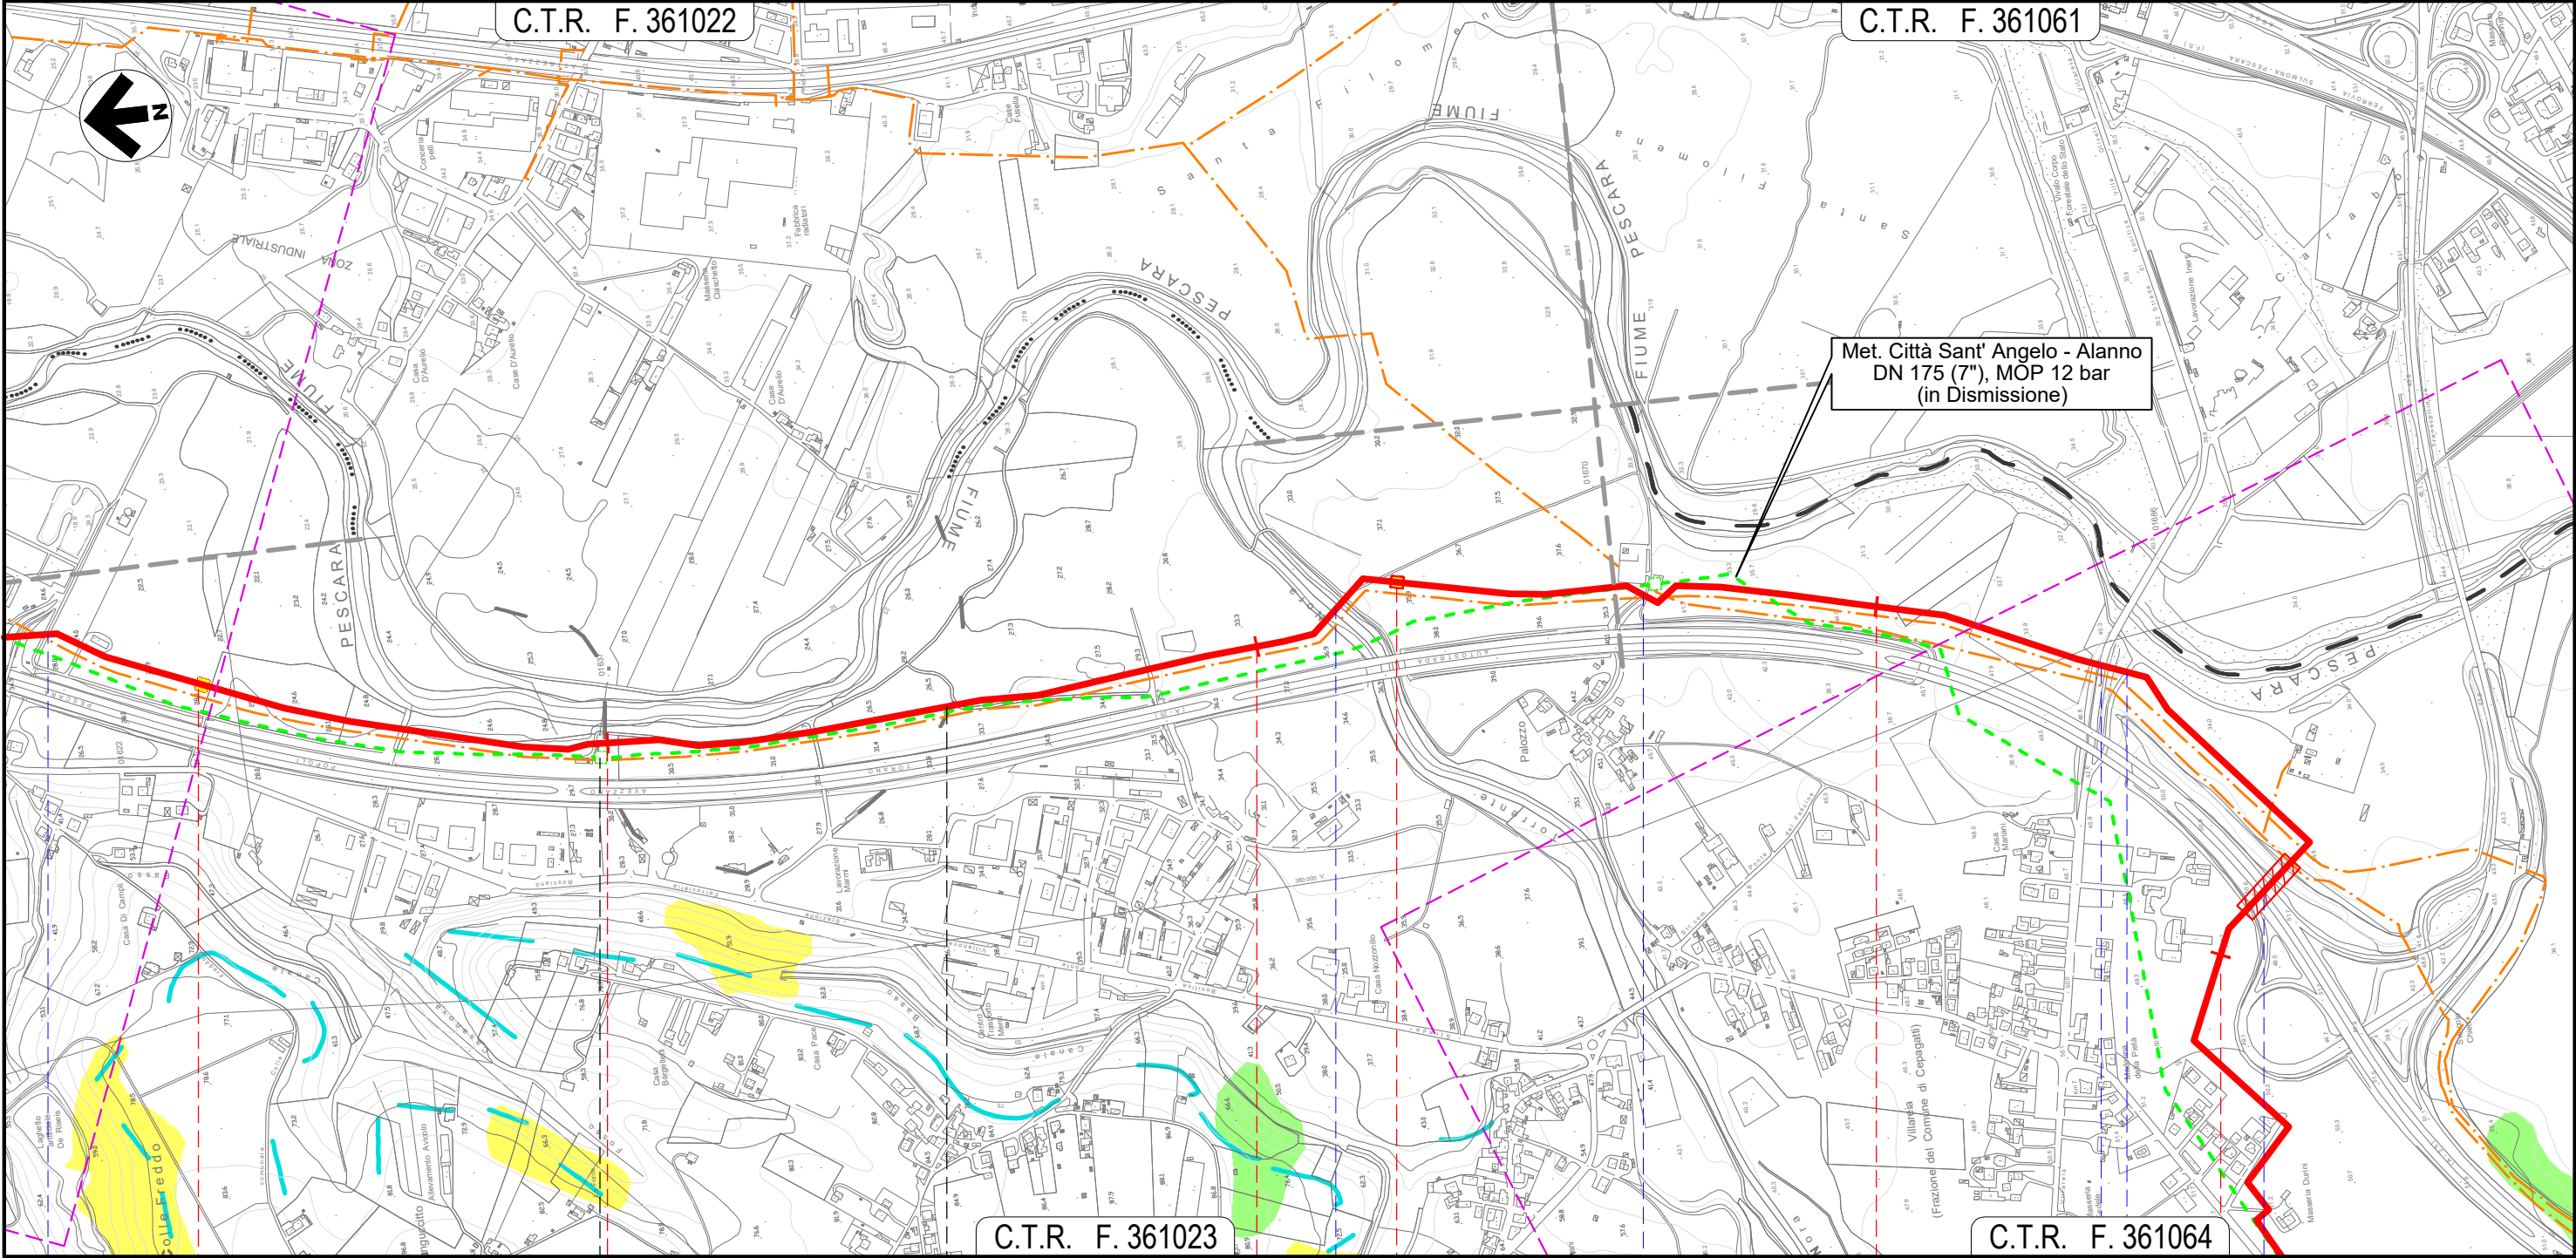

C.T.R. F. 361023

C.T.R. F. 361064


| | | | |
|-----------|---------------|--------------------------|----------------|
| 25 | 26 | 27 | 28 |
| CEPAGATTI | CHIETI | CEPAGATTI | |
| PESCARA | CHIETI | PESCARA | |
| | | | |
| Fosso | Torrente Nora | Strada Contrada Palazzo | S.P. n.41 |
| | | Via Ponte delle Fiascine | Autostrada A25 |

Il presente disegno e' di proprieta' aziendale - La Societa' tutelera' i propri diritti a termine di legge.

METANODOTTO CITTA' SANT'ANGELO - ALANNO


PAI - CARTA DELLA PERICOLOSITA' DA FRANA

Quadro d'unione

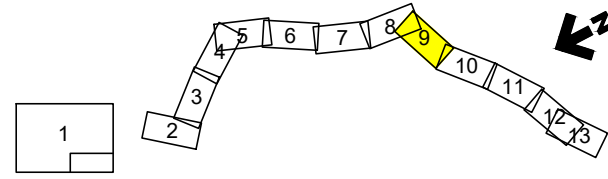

| | | | | | | |
|-------------|----------|--------------------|-----------|-------------|-----------|--------------------|
| 0 | 12/07/21 | EMISSIONE PER ENTI | MARCHETTI | PEDINI | BANCI | Foglio 9 |
| REV. | DATA | DESCRIZIONE | ELABORATO | VERIFICATO | APPROVATO | |
| Progettista | | | | | | Scala 1:10.000 |
| | | | Comm. | 5719-001 | | |
| | | | Dis. | P-PG-D-1025 | | |

C.T.R. F. 361064

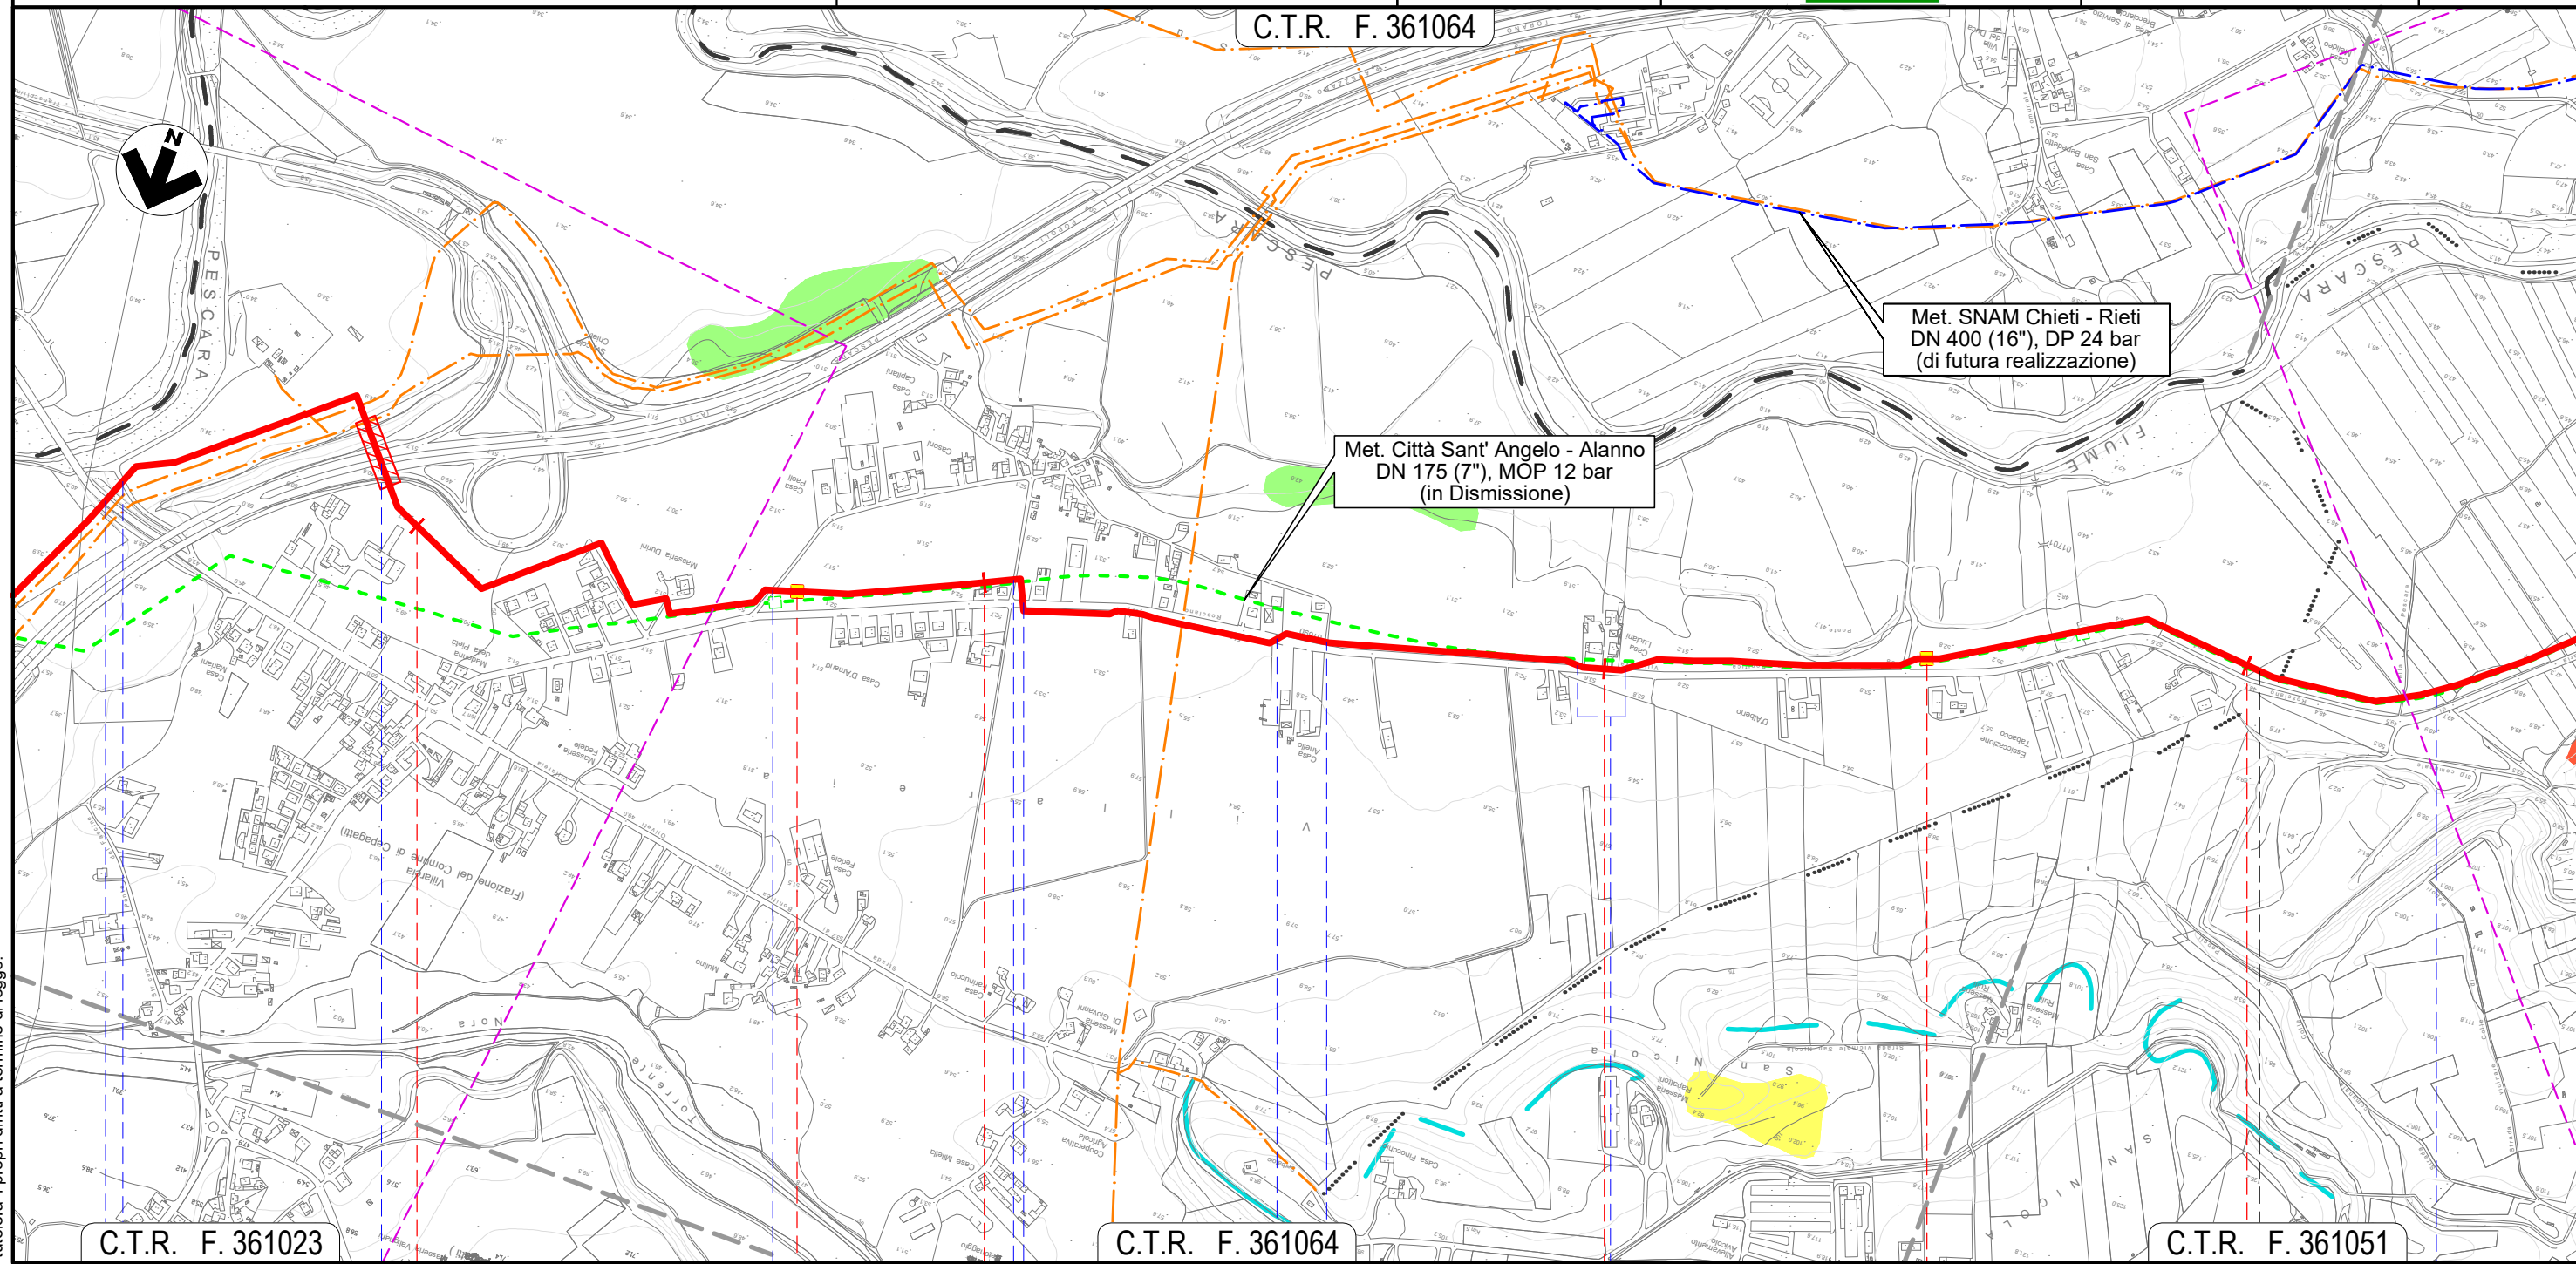

C.T.R. F. 361023

C.T.R. F. 361064

C.T.R. F. 361051

28

29

30

31

CEPAGATTI

PESCARA

ROSCIANO




S.P. n.41 Via Ponte delle Fascine Autostrada A25 Via Giovanna D'Arco Via Eleonora Duse S.P. n.44 S.P. n.44 Via Giovanna D'Arco Percorrenza S.P. n.44 Canale in C.A.

Il presente disegno e' di proprieta' aziendale - La Societa' tutelera' i propri diritti a termine di legge.


METANODOTTO CITTA' SANT'ANGELO - ALANNO

PAI - CARTA DELLA PERICOLOSITA' DA FRANA

Quadro d'unione

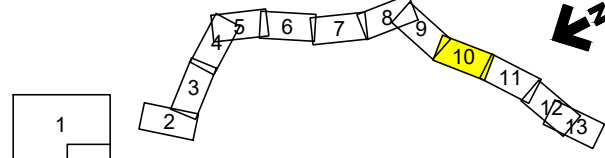

| | | | | | | |
|-------------|----------|--------------------|-----------|------------|-----------|---|
| 0 | 12/07/21 | EMISSIONE PER ENTI | MARCHETTI | PEDINI | BANCI | Foglio 10 di 13 Scala 1:10.000 |
| REV. | DATA | DESCRIZIONE | ELABORATO | VERIFICATO | APPROVATO | |
| Progettista | | | | | | Comm. 5719-001 |
| | | | | | | Dis. P-PG-D-1025 |

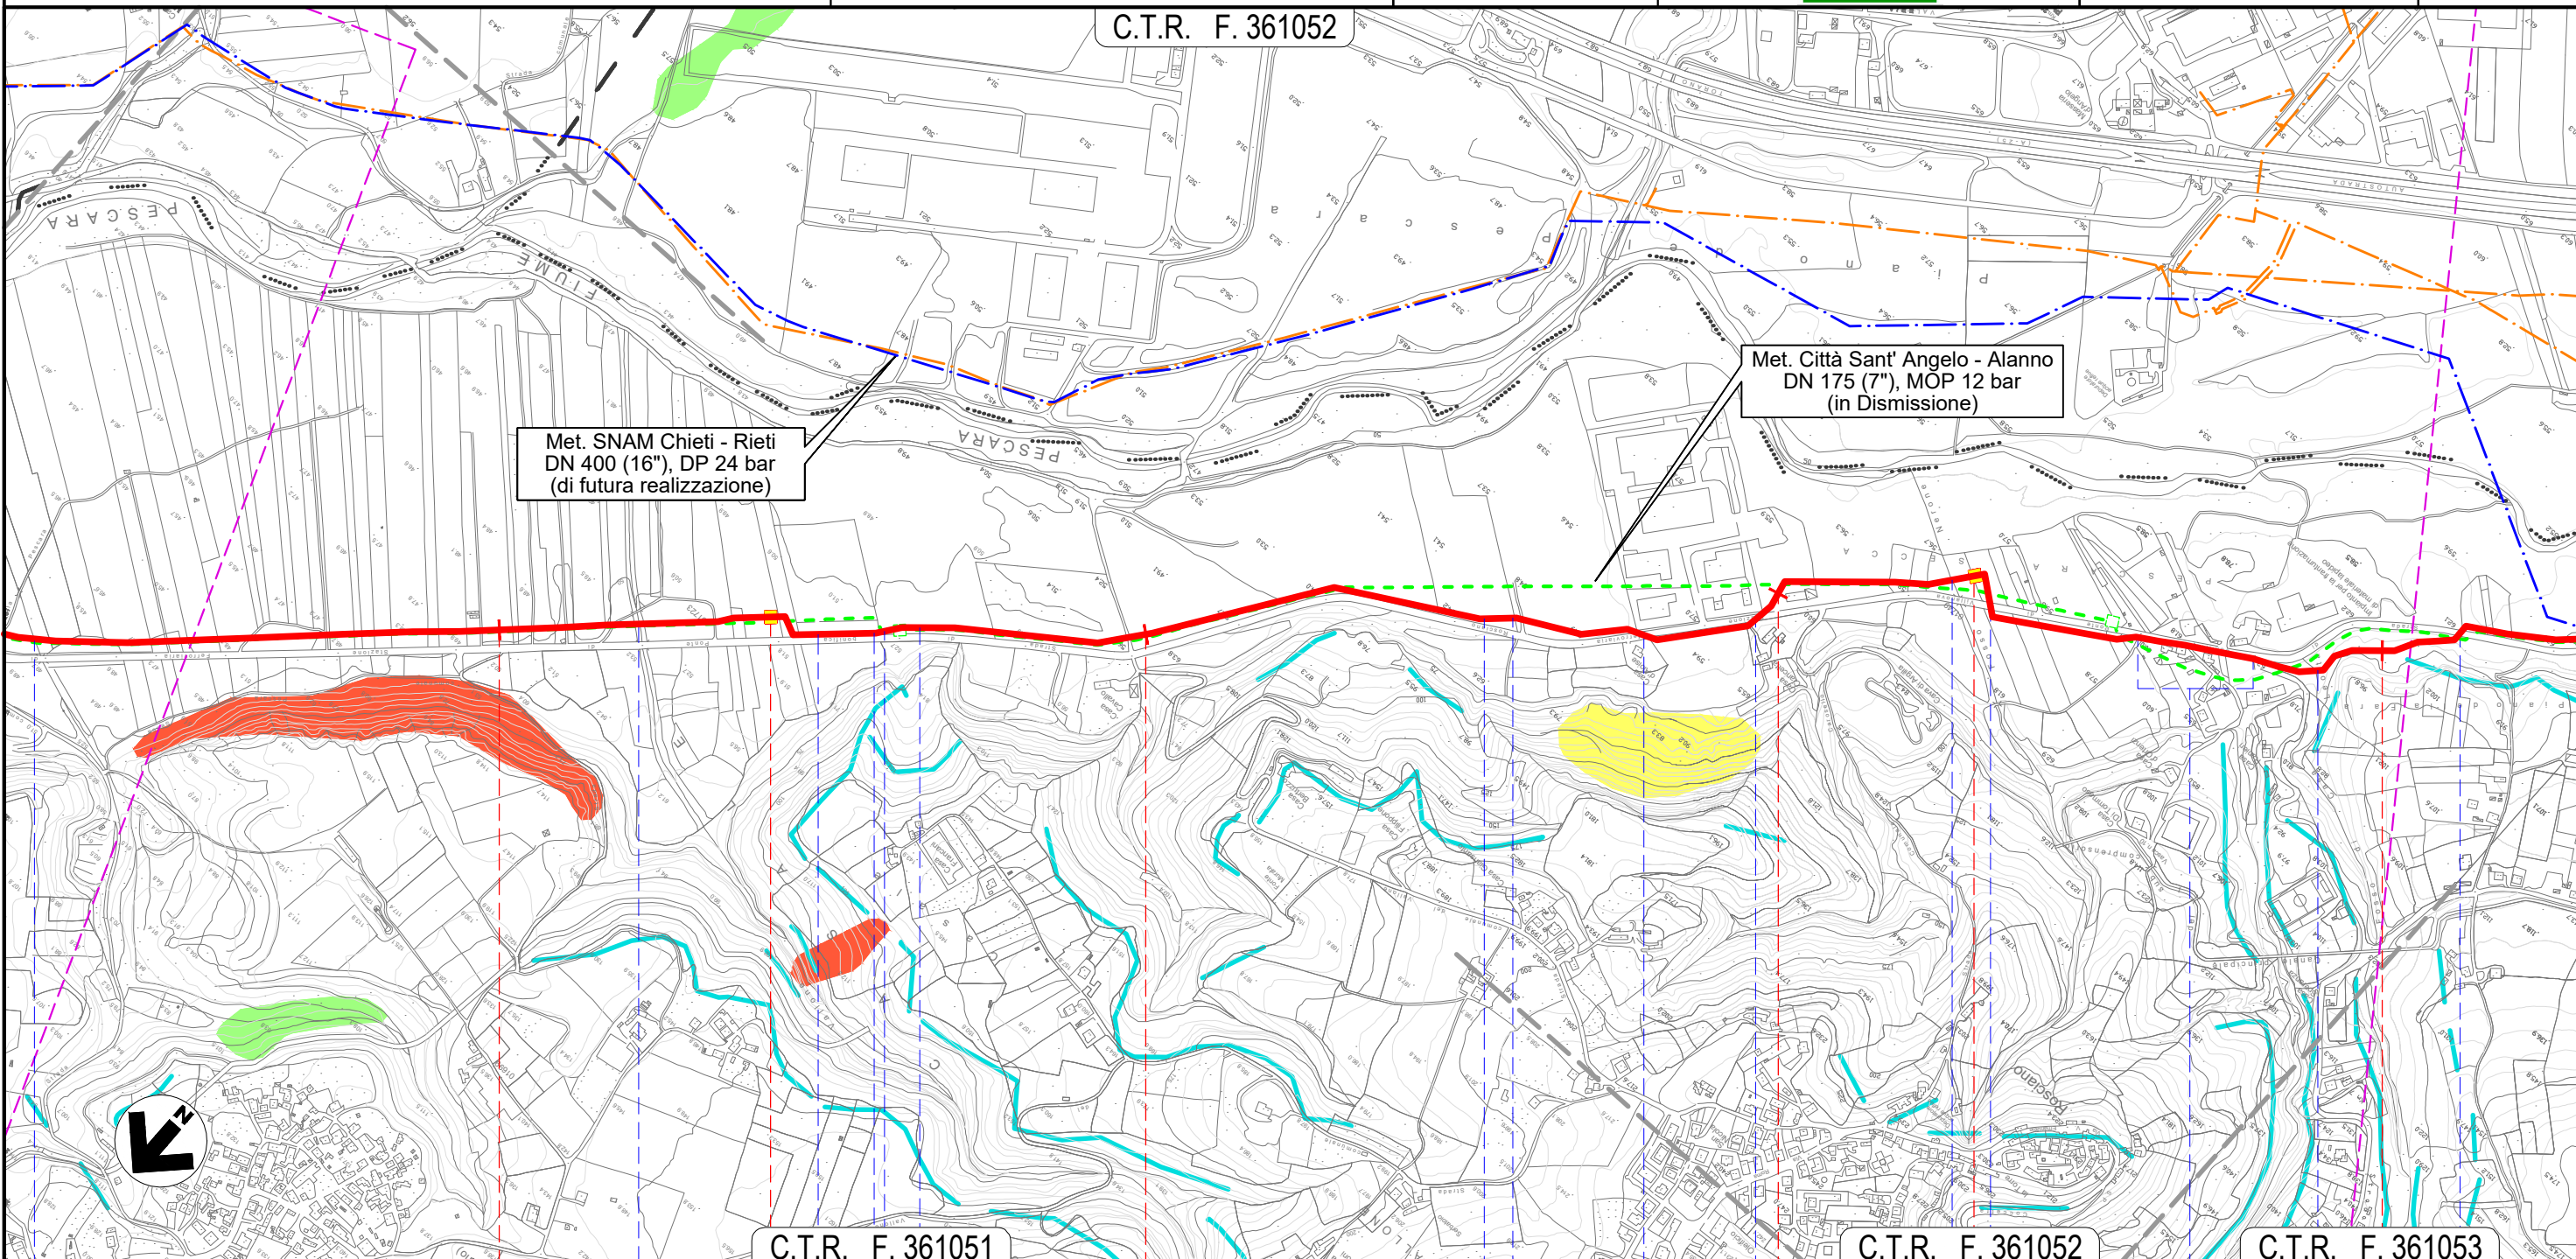


Il presente disegno e' di proprieta' aziendale - La Societa' tutelera' i propri diritti a termine di legge.

| | | | | | | | |
|------------------|---------|----------------------------|----------------------------|----------------------------|----------------------------|---------------------------|-------------|
| 32 | | 33 | | 34 | | 35 | |
| ROSCIANO | | | | PESCARA | | | |
| ● Canale in C.A. | ● Fosso | ● Accesso area industriale | ● Accesso area industriale | ● Accesso area industriale | ● Accesso area industriale | ● S.P. n.44 | ● S.P. n.44 |
| | | ◀ NODO 6635 ▶ | | | ◀ NODO 6638 ▶ | | |
| | | | | ● Fosso Nerone (in C.A.) | ● S.P. n.44 | ● S.P. n.44 (percorrenza) | ● Fosso |
| | | | | | | | ● S.P. n.44 |

METANODOTTO CITTA' SANT'ANGELO - ALANNO

PAI - CARTA DELLA PERICOLOSITA' DA FRANA


Quadro d'unione

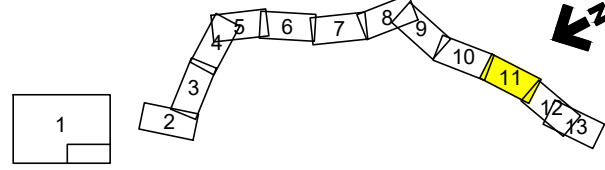

| | | | | | | |
|-------------|----------|--------------------|----------------|------------|-----------|---|
| 0 | 12/07/21 | EMISSIONE PER ENTI | MARCHETTI | PEDINI | BANCI | Foglio 11 di 13 Scala 1:10.000 |
| REV. | DATA | DESCRIZIONE | ELABORATO | VERIFICATO | APPROVATO | |
| Progettista | | | Comm. 5719-001 | | | Dis. P-PG-D-1025 |
| | | | | | | |

C.T.R. F. 351052

C.T.R. F. 361094

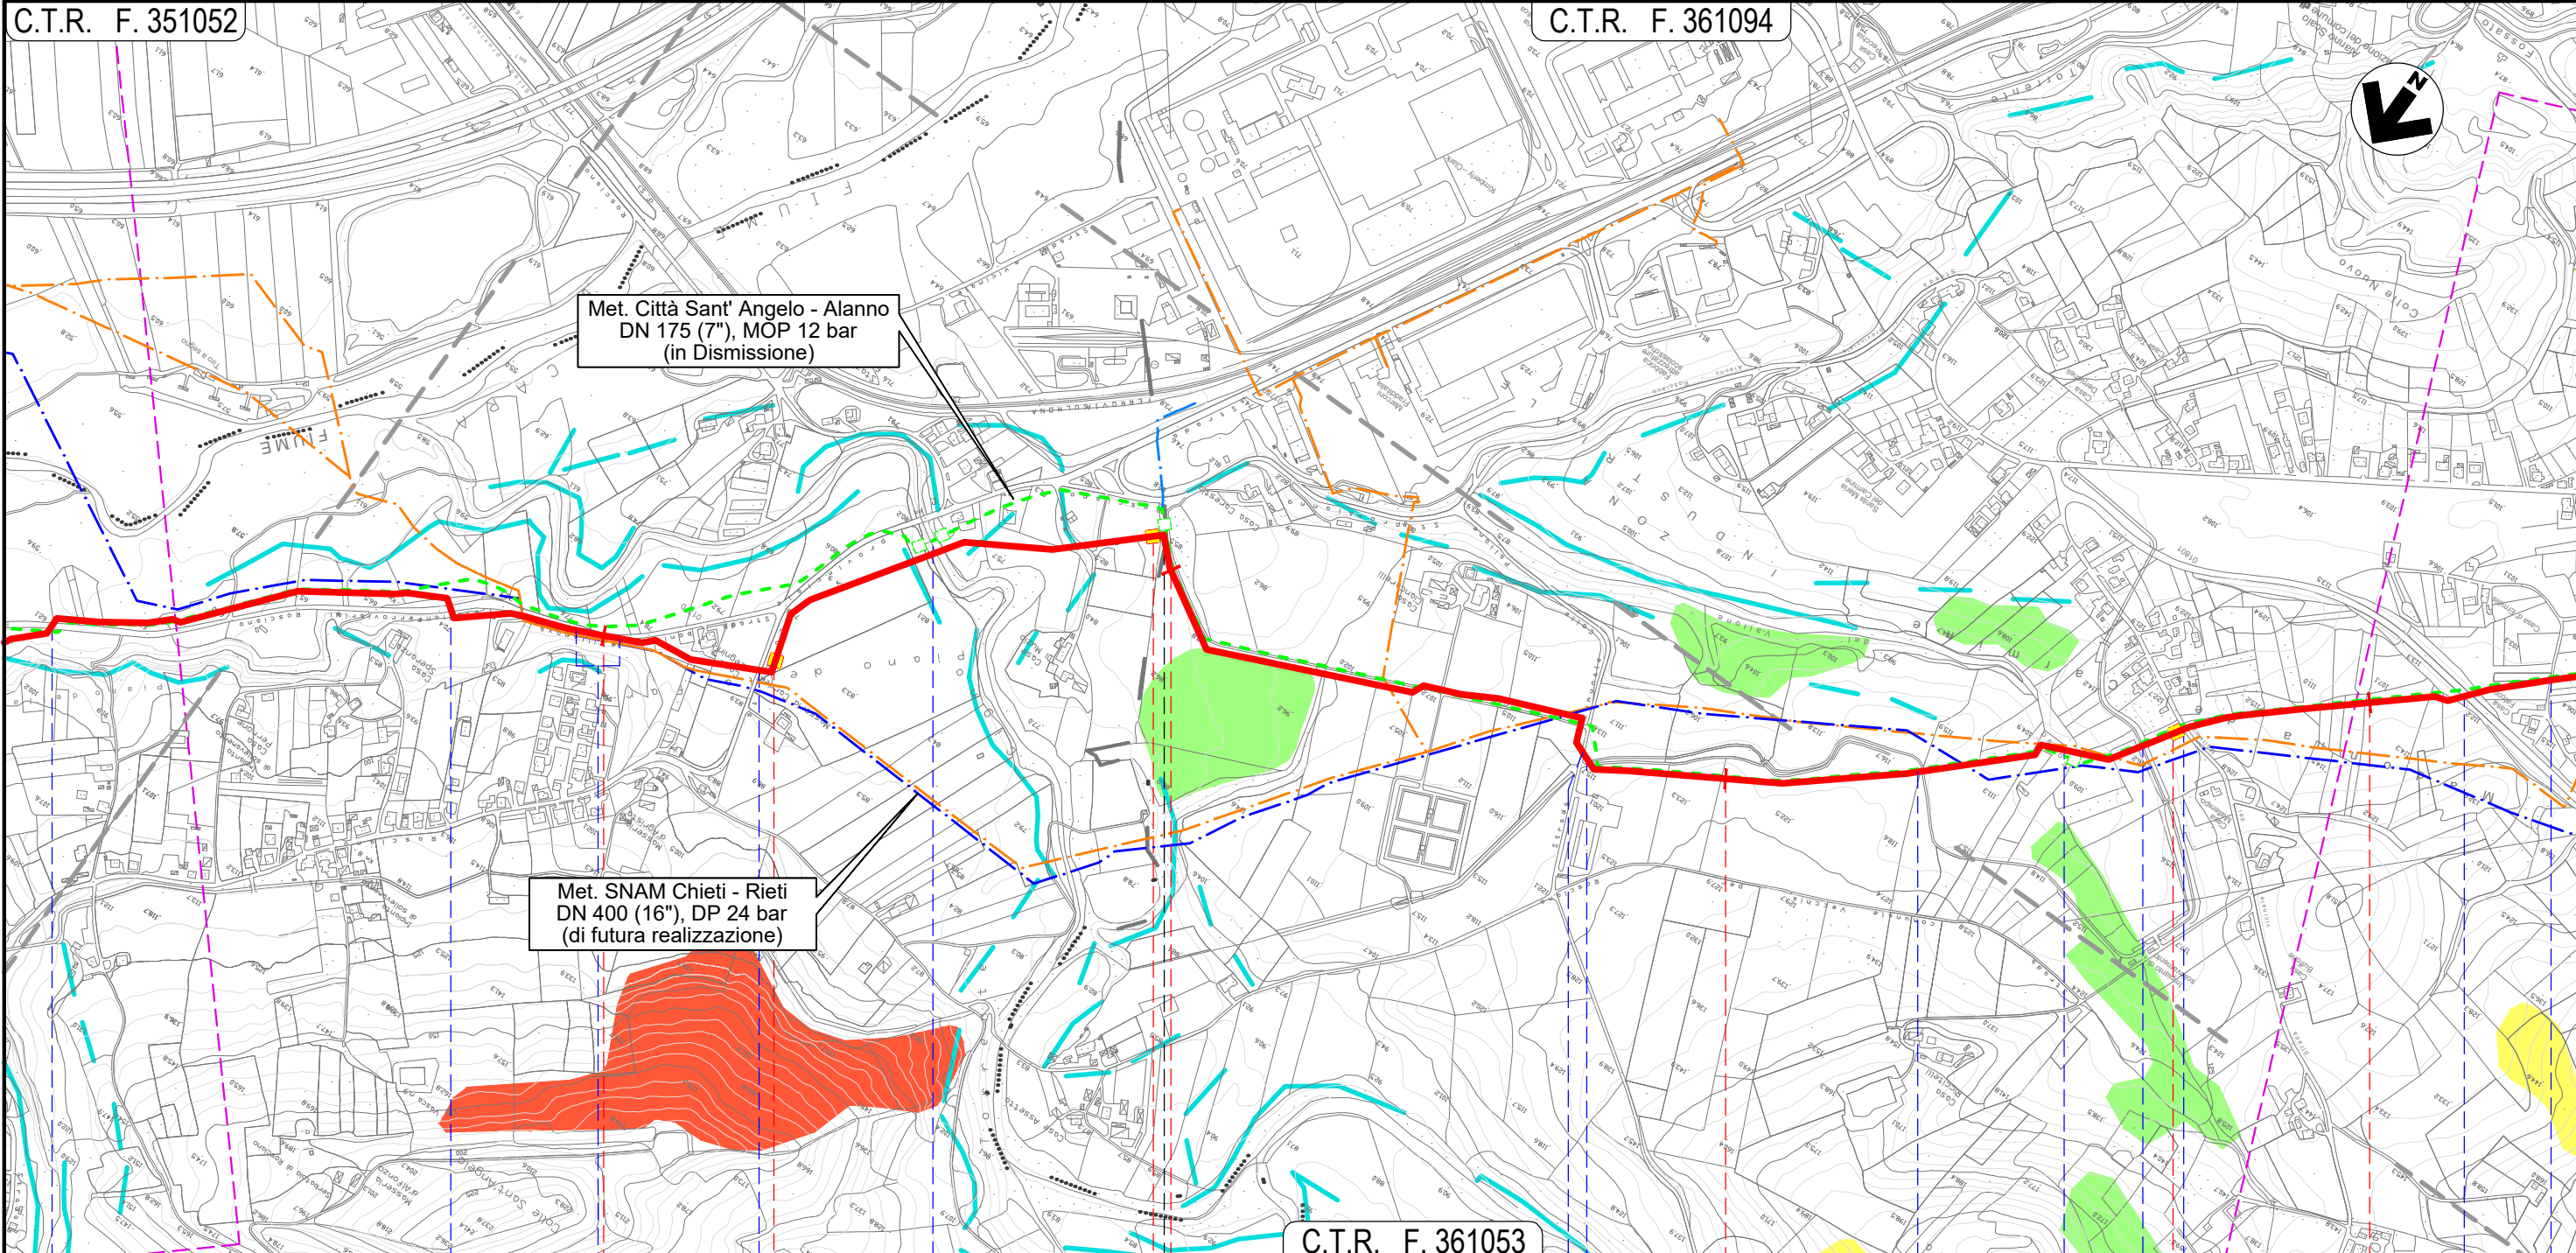

Met. Città Sant' Angelo - Alanno
DN 175 (7"), MOP 12 bar
(in Dismissione)

Met. SNAM Chieti - Rieti
DN 400 (16"), DP 24 bar
(di futura realizzazione)


C.T.R. F. 361053

36 37 38 39

ROSCIANO

ALANNO

PESCARA

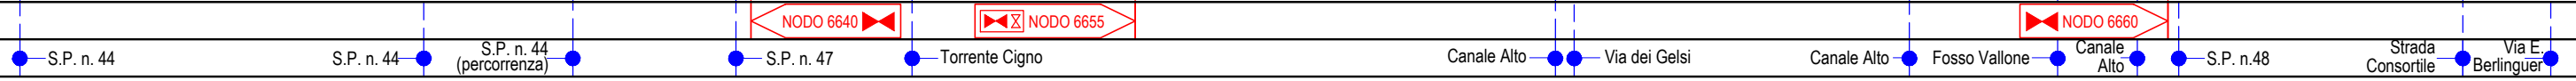


Il presente disegno e' di proprieta' aziendale - La Societa' tutelera' i propri diritti a termine di legge.

METANODOTTO CITTA' SANT'ANGELO - ALANNO


PAI - CARTA DELLA PERICOLOSITA' DA FRANA

Quadro d'unione

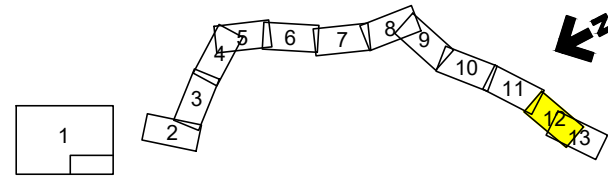

| | | | | | |
|------|----------|--------------------|-------------|------------|-----------|
| 0 | 12/07/21 | EMISSIONE PER ENTI | MARCHETTI | PEDINI | BANCI |
| REV. | DATA | DESCRIZIONE | ELABORATO | VERIFICATO | APPROVATO |
| | | Progettista | 5719-001 | | |
| | | | P-PG-D-1025 | | |

Foglio
12
di 13
Scala
1:10.000

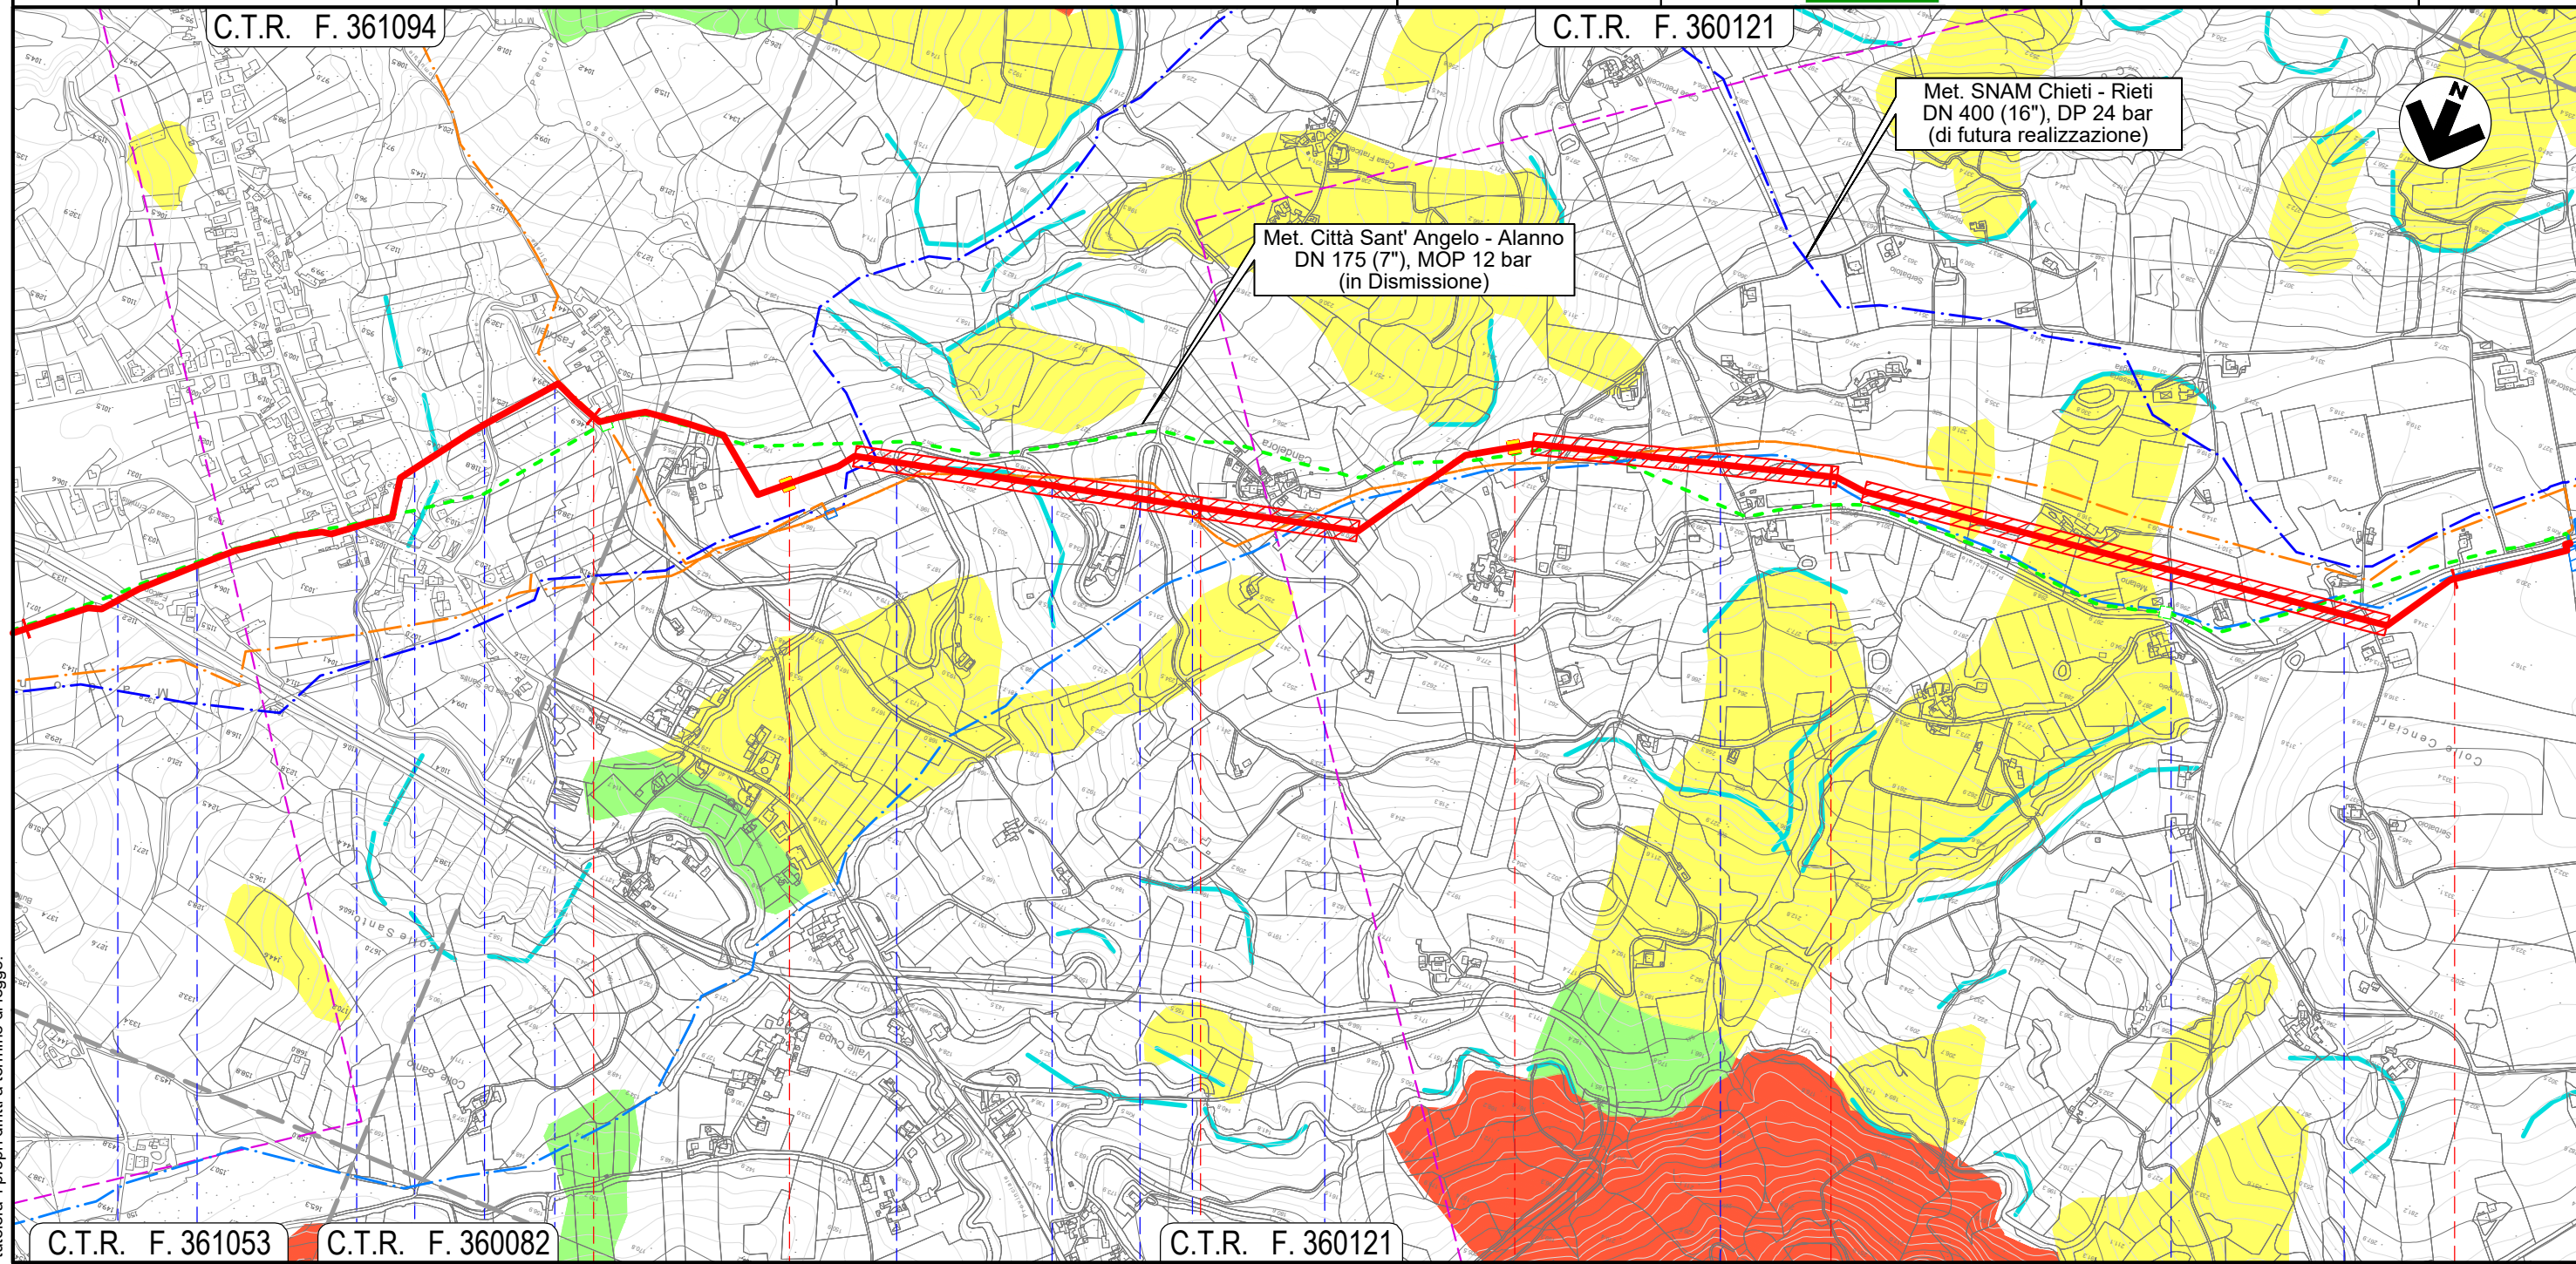

C.T.R. F. 361053

C.T.R. F. 360082

C.T.R. F. 360121

40

41

42

43

ALANNO
PESCARA




- Strada Consortile
- Via E. Berlinguer
- S.P. n.40
- Il Fos-satello
- S.P. n.49-2
- S.P. n.49-2
- S.P. n.49-2
- S.P. n.49-2
- S.P. n.49-2
- Via Case Candeloro
- Via Colle del Vento
- Via Colle del Vento
- S.P. n.49-2

Il presente disegno e' di proprieta' aziendale - La Societa' tutelera' i propri diritti a termine di legge.

METANODOTTO CITTA' SANT'ANGELO - ALANNO


PAI - CARTA DELLA PERICOLOSITA' DA FRANA

Quadro d'unione

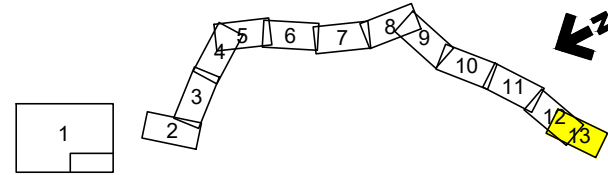

| | | | | | |
|------|----------|--------------------|-----------|-------------|-----------|
| 0 | 12/07/21 | EMISSIONE PER ENTI | MARCHETTI | PEDINI | BANCI |
| REV. | DATA | DESCRIZIONE | ELABORATO | VERIFICATO | APPROVATO |
| | | Progettista | | | |
| | | | Comm. | 5719-001 | |
| | | | Dis. | P-PG-D-1025 | |

Foglio
13
di 13
Scala
1:10.000

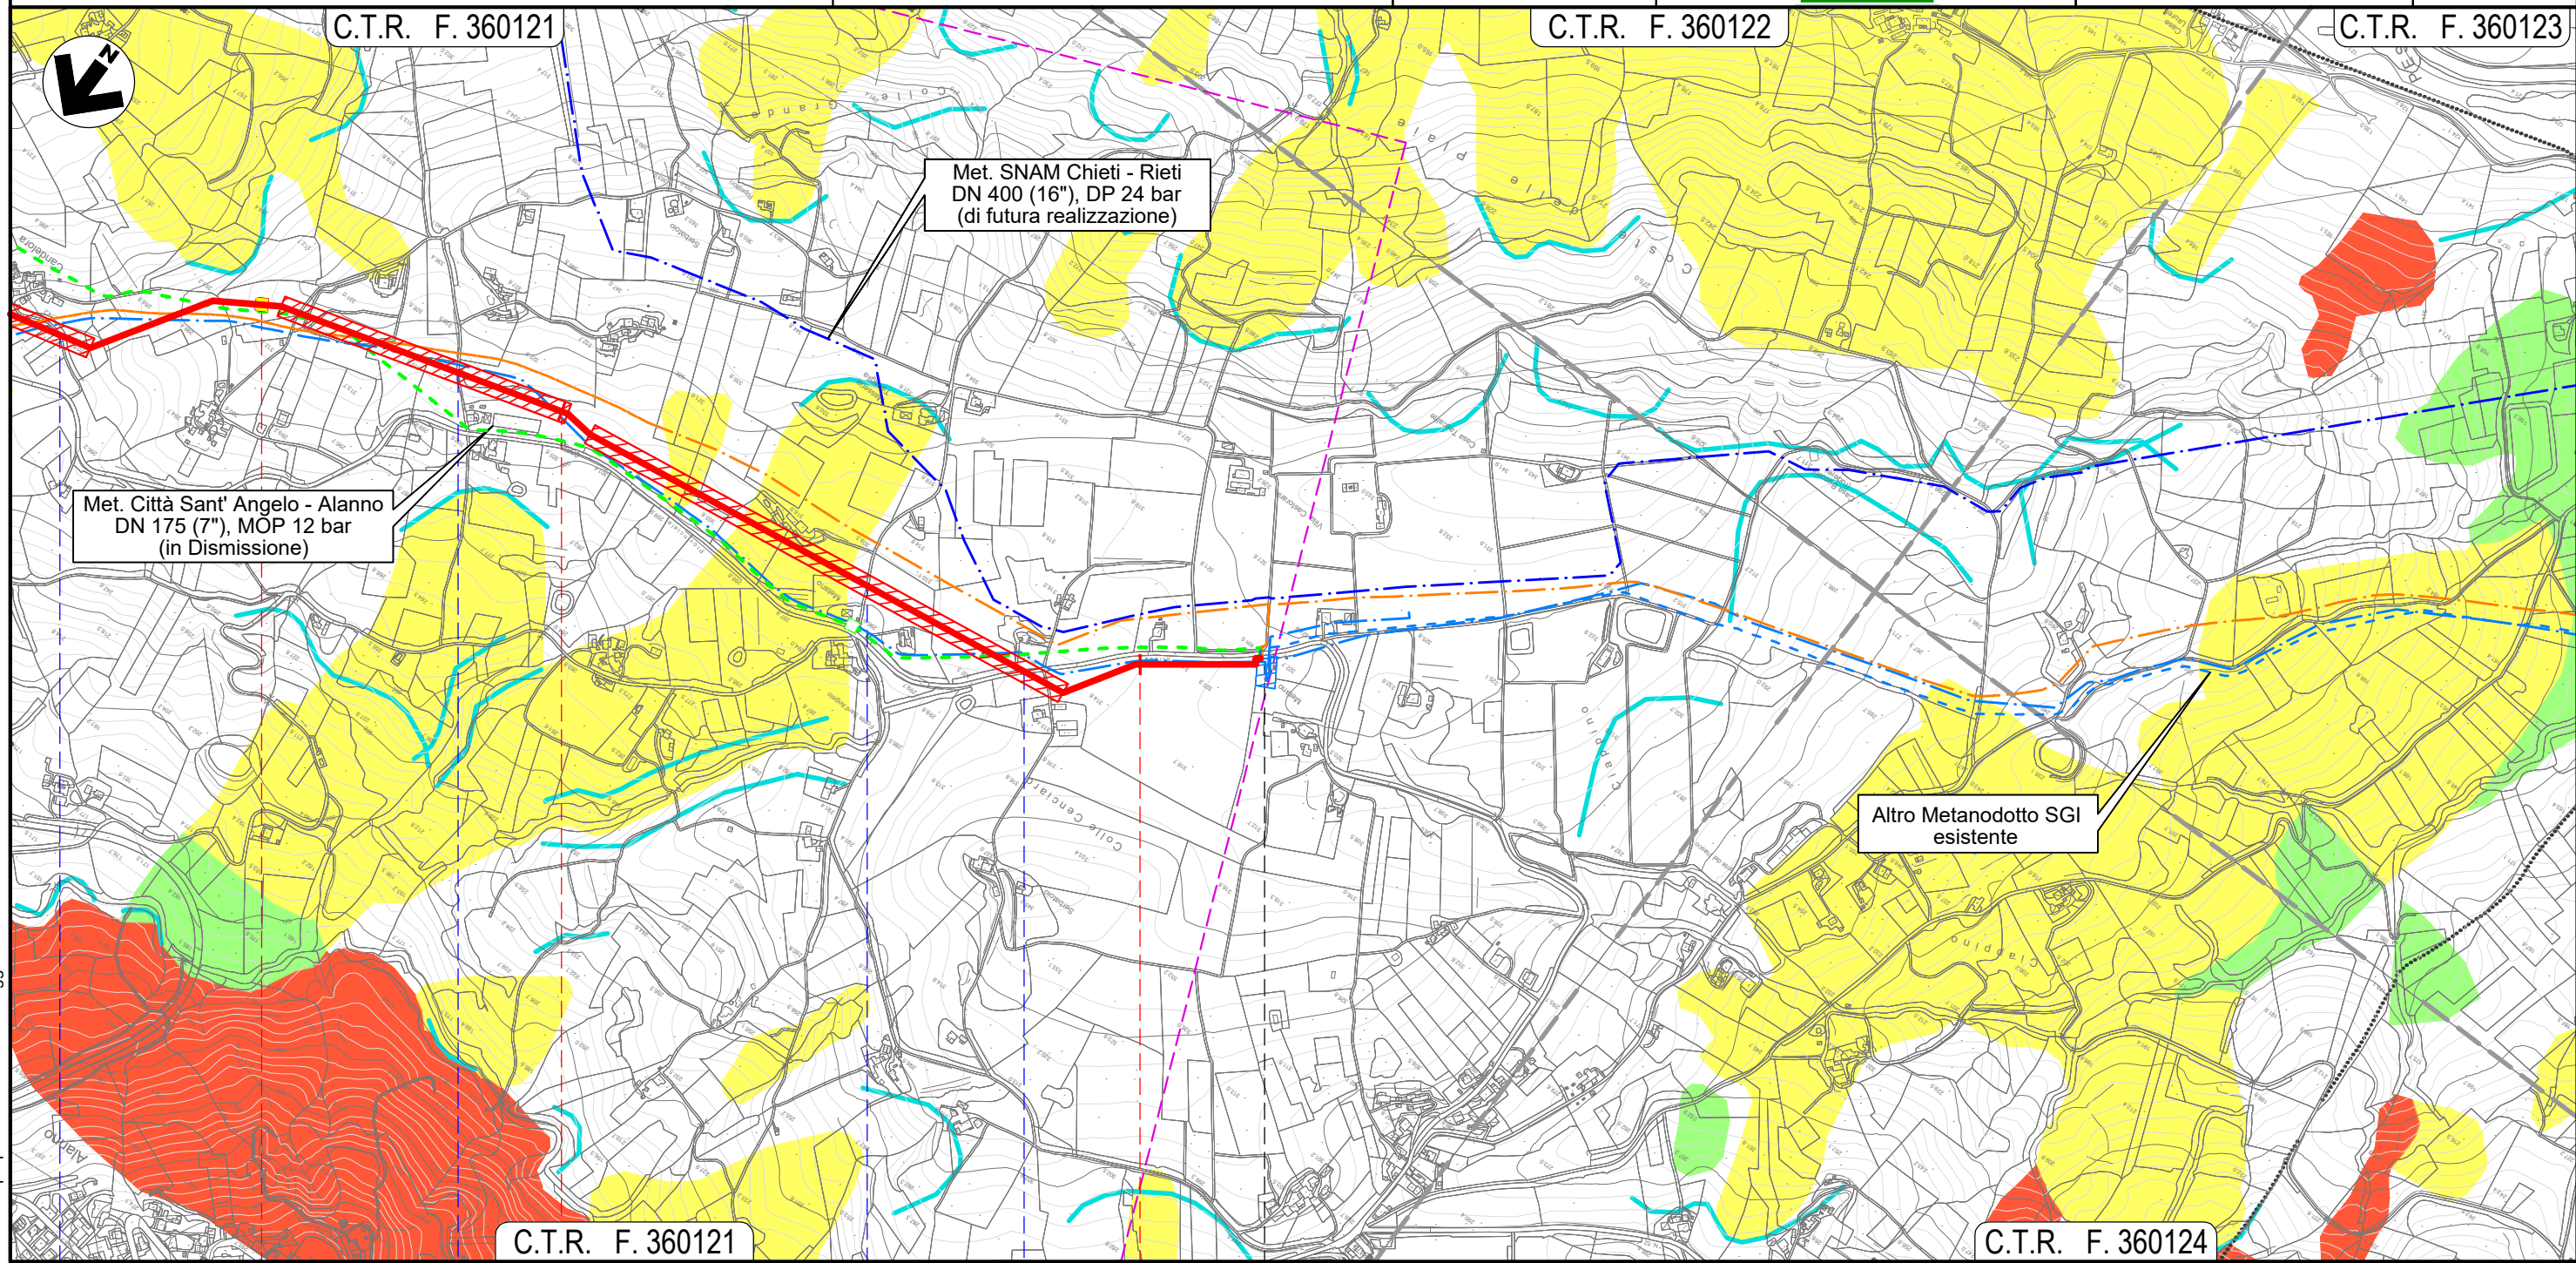

C.T.R. F. 360121

C.T.R. F. 360122

C.T.R. F. 360124

42

43

43+193

C.T.R. F. 360124

ALANNO
PESCARA



● Via Case Candeloro ● Via Colle del Vento ● Via Colle del Vento ● S.P. n.49-2 ●

Il presente disegno e' di proprieta' aziendale - La Societa' tutelera' i propri diritti a termine di legge.