



INTERVENTI DI MIGLIORAMENTO
DELLA DIGA DROVE DI CEPPARELLO



PROGETTO DEFINITIVO

STATO ATTUALE	
STATO DI PROGETTO	
CURVE INVASO PRECEDENTI A SEDIMENTI	

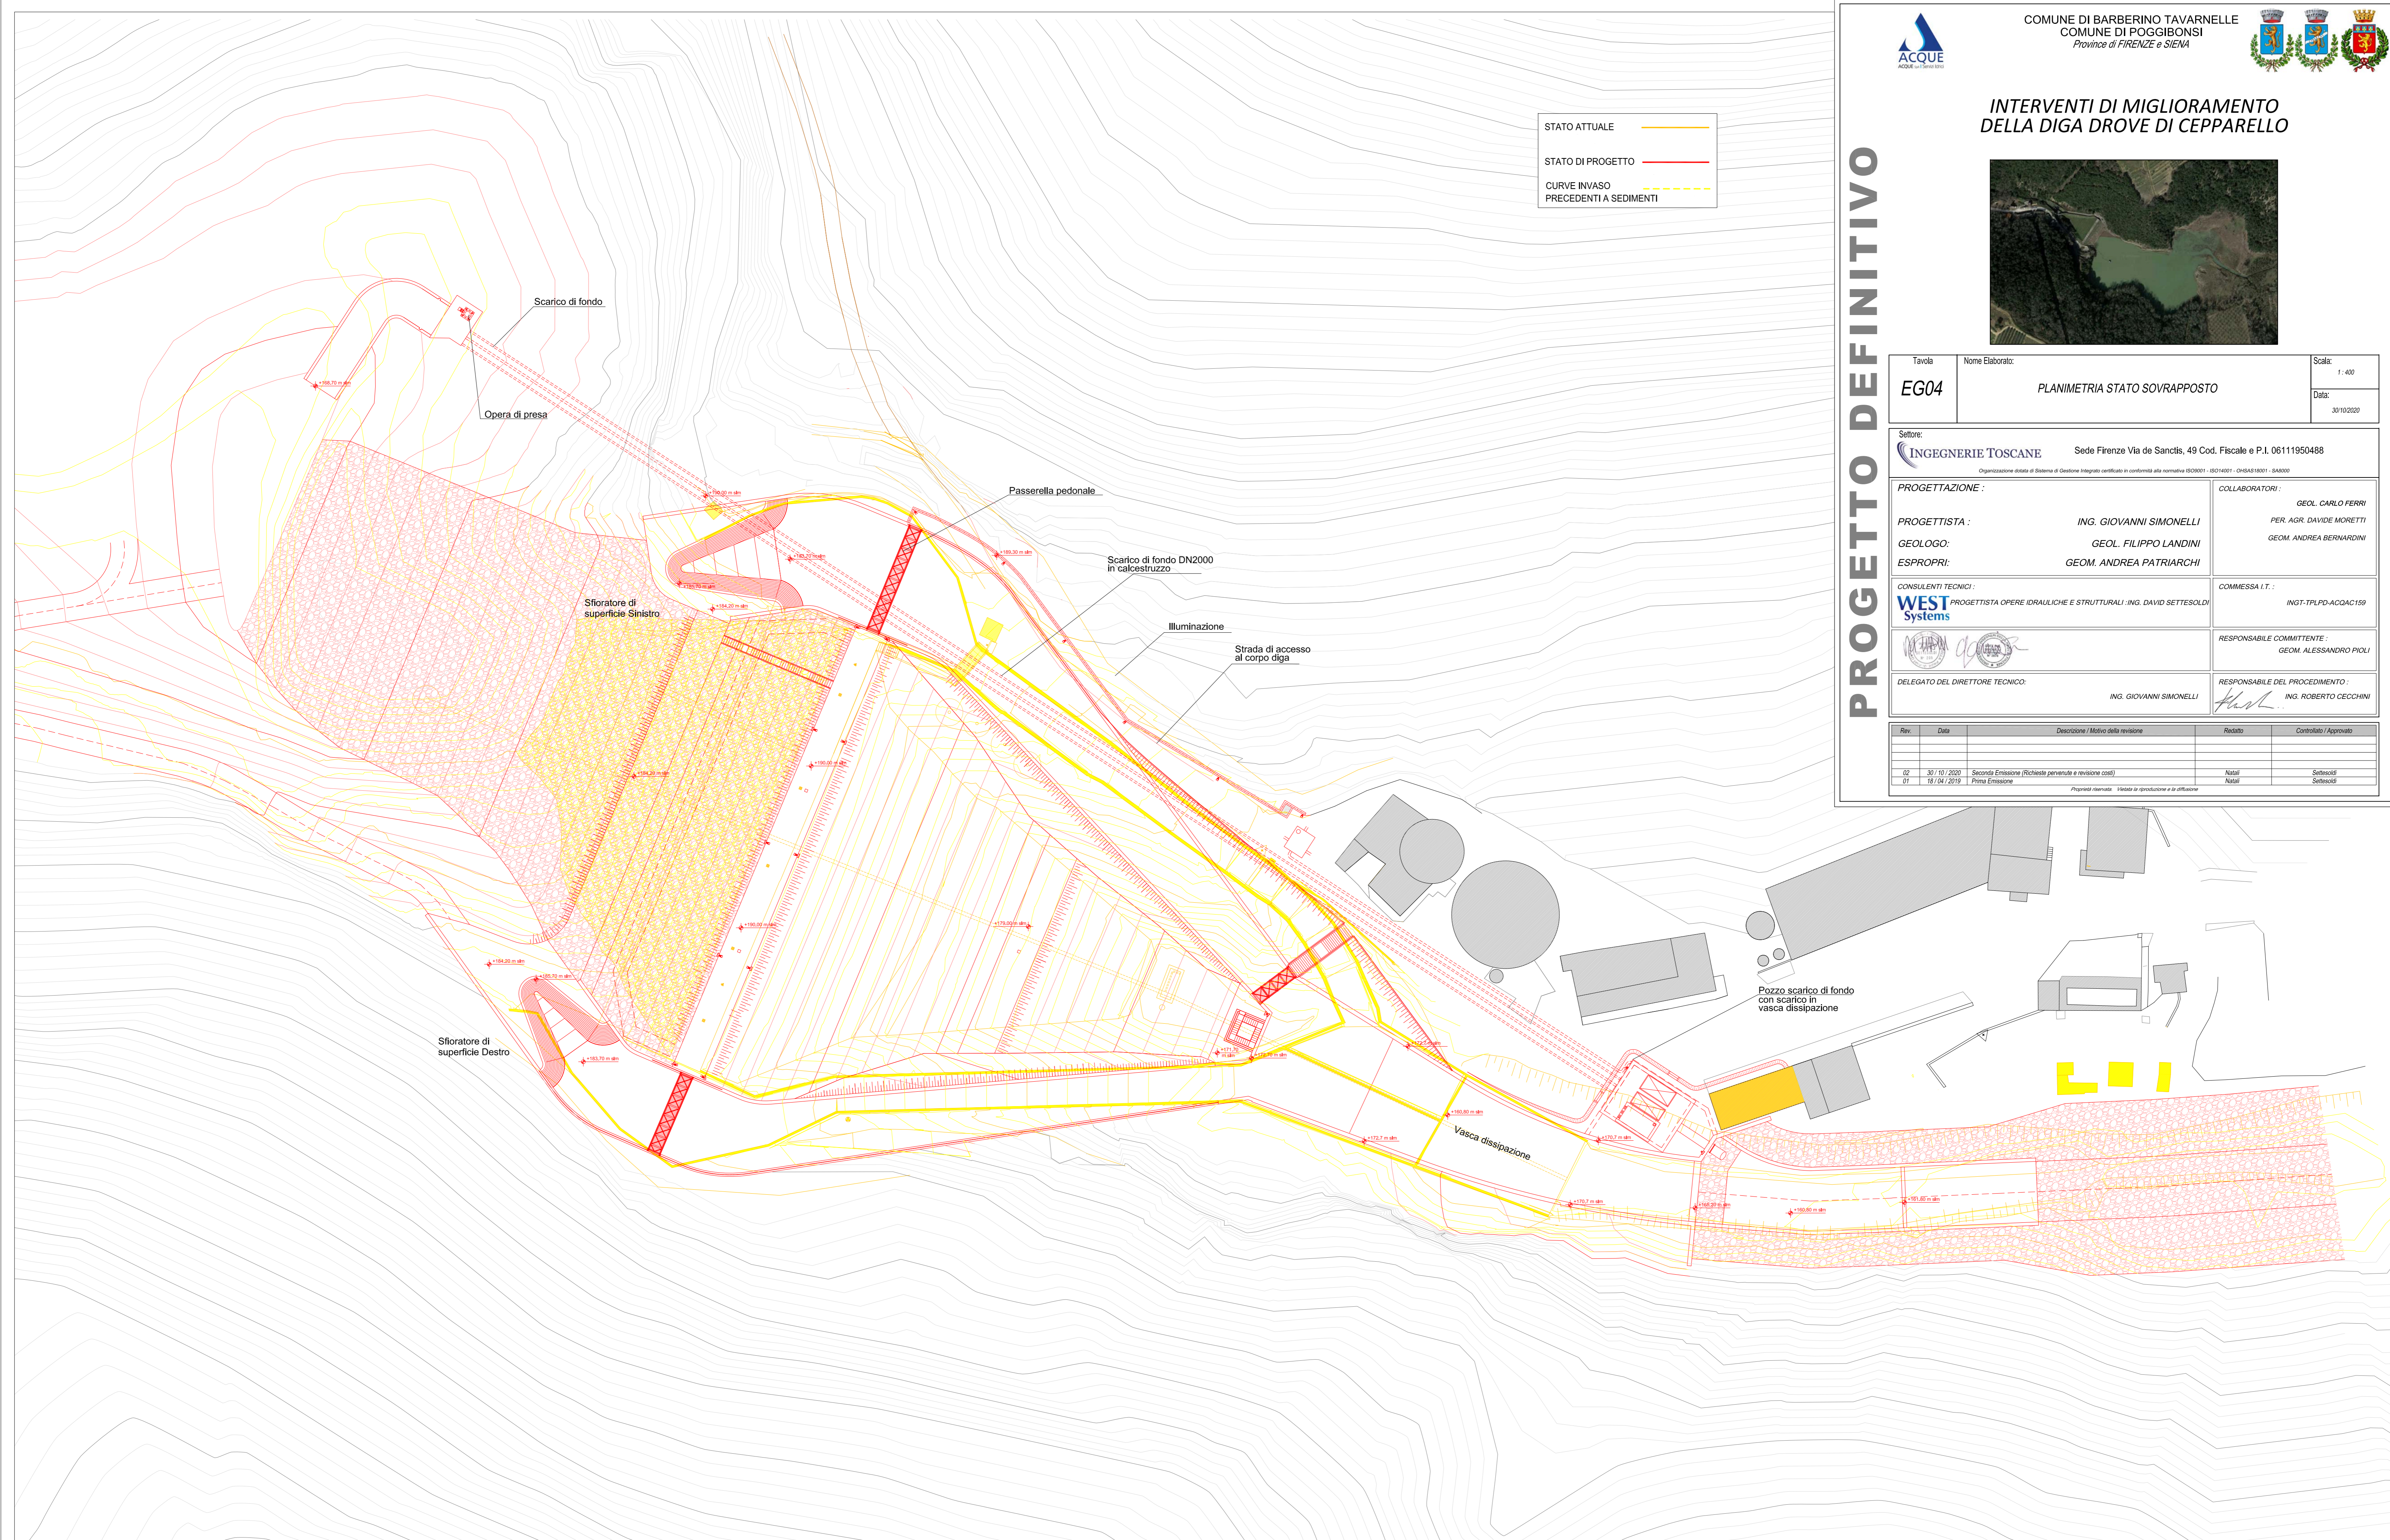


Tavola EG04	Nome Elaborato: PLANIMETRIA STATO SOVRAPPOSTO	Scala: 1:400		
Data: 30/10/2020				
Settore: INGEGNERIE TOSCANE Sede Firenze Via de Sanctis, 49 Cod. Fiscale e P.I. 06111950488 <small>Organizzazione distata di Sistema di Gestione Integrato certificato in conformità alla normativa ISO9001 - ISO14001 - OHSAS18001 - SAS8000</small>				
PROGETTAZIONE :		COLLABORATORI :		
PROGETTISTA :	ING. GIOVANNI SIMONELLI	GEOL. CARLO FERRI		
GEOLOGO :	GEOL. FILIPPO LANDINI	PER. AGR. DAVIDE MORETTI		
ESPROPRI :	GEOM. ANDREA PATRIARCHI	GEOM. ANDREA BERNARDINI		
CONSULENTI TECNICI :	WEST Systems <small>PROGETTISTA OPERE IDRAULICHE E STRUTTURALI</small> ING. DAVID SETTESOLDI	COMMESSA I.T. :		
		ING.T.TPLPD-ADOAC159		
DELEGATO DEL DIRETTORE TECNICO :	ING. GIOVANNI SIMONELLI	RESPONSABILE COMMITTENTE :		
		GEOM. ALESSANDRO PIOLI		
		RESPONSABILE DEL PROCEDIMENTO :		
		ING. ROBERTO CECCHINI		
Rev.	Data	Descrizione / Motivo della revisione	Redatto	Controllato / Approvato
02	30/10/2020	Seconda Emisione (Richiesta pervenute e revisione costi)	Natali	Settesoldi
01	18/04/2019	Prima Emisione	Natali	Settesoldi

Proprietà riservata - Vietata la riproduzione e la diffusione