Planimetria Generale Intervento

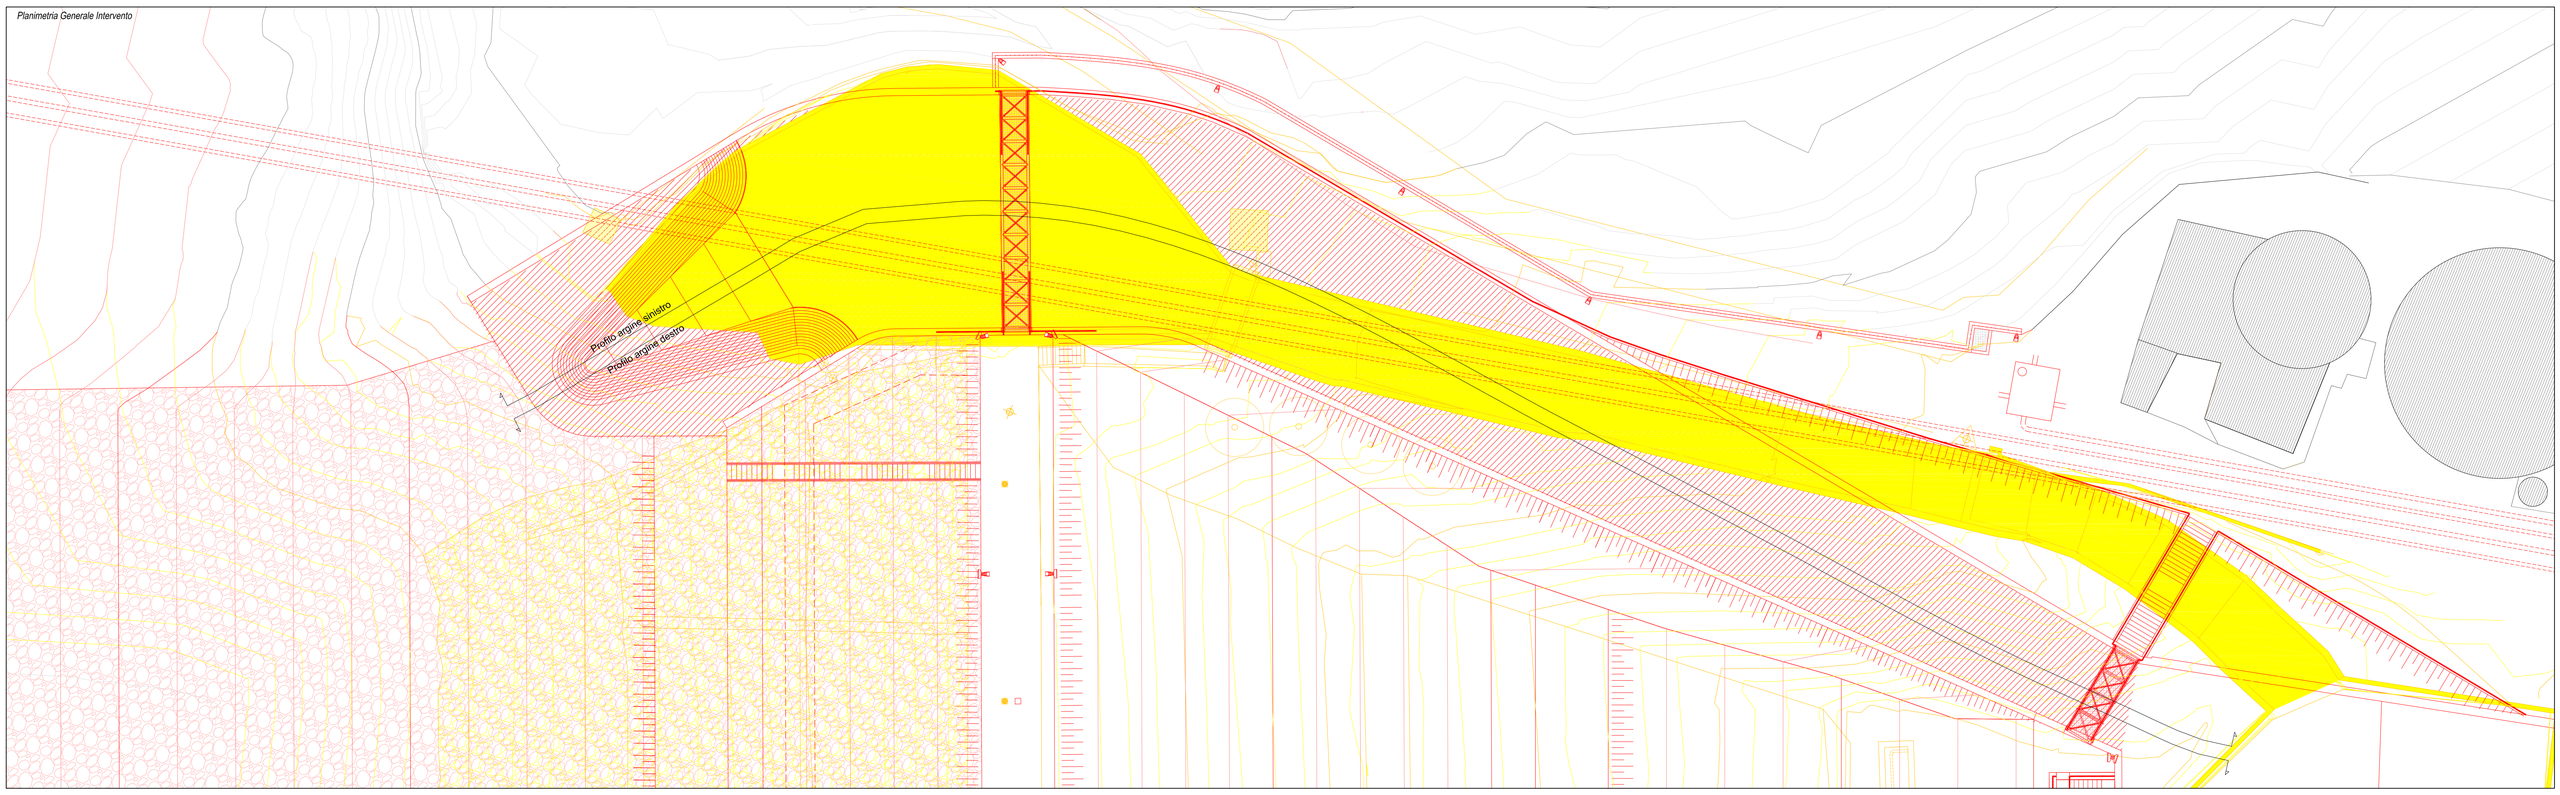

SFIORATORE SINISTRO
ARGINE DESTRO

Profilo di progetto

Profilo attuale

Progetto/costruito/riporto

Attuale/demolito/scavo

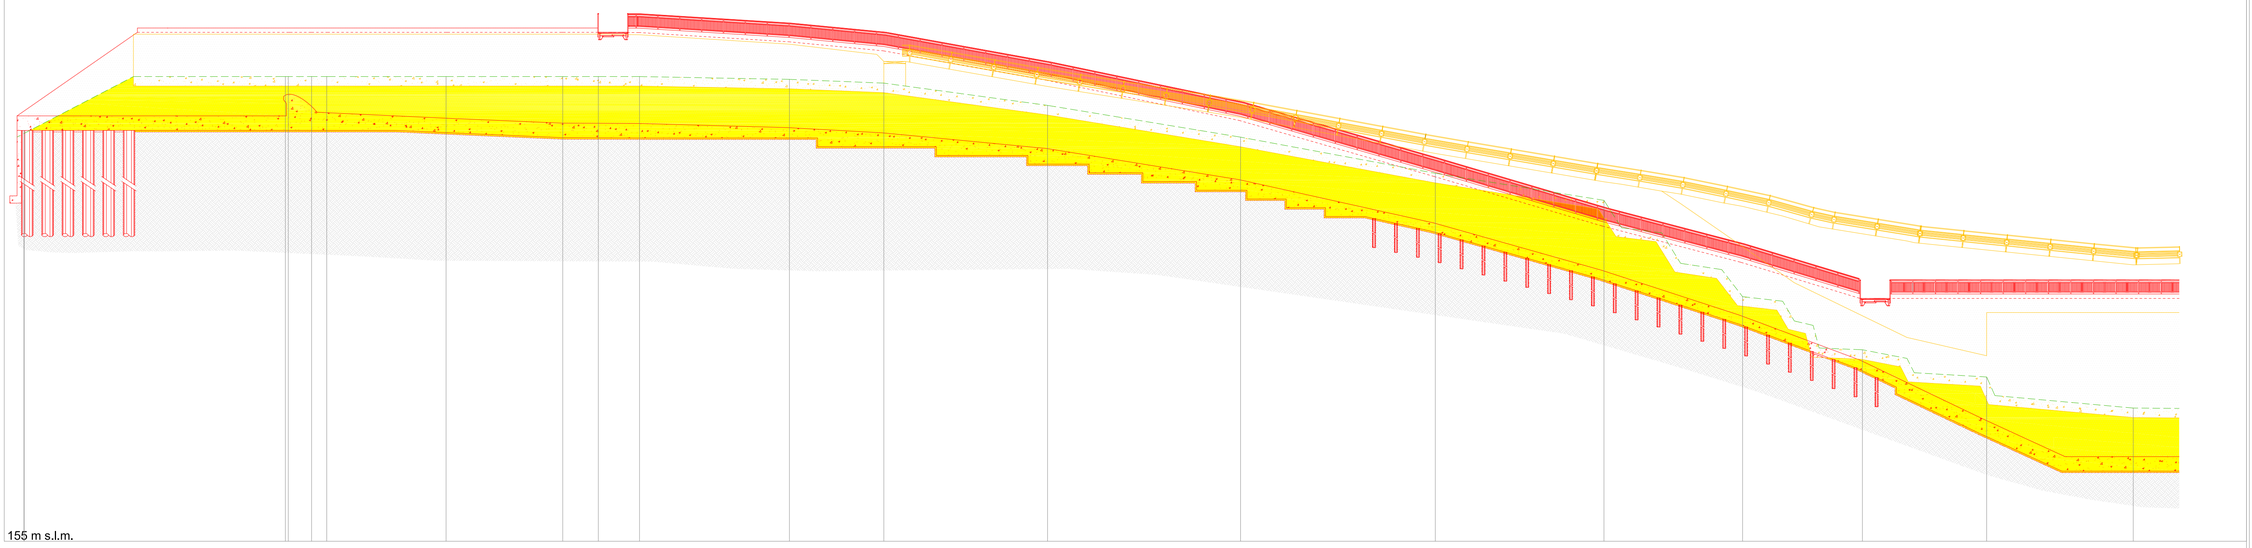

SX_SX_PRO

Scala distanze 1:200

Scala quote 1:200

155 m s.l.m.

Sezioni Progetto	sx_1	sx_1_a	sx_2	sx_2_a	sx_3	sx_3_a	sx_4	sx_5	sx_6	sx_7	sx_8	sx_9	sx_10	sx_vs_1	sx_vs_2
Quote fondo [m s.l.m.]	184.20	184.20 184.81 184.42	184.04	183.70	183.69 183.68	183.39	183.03	181.96	179.81	176.84	173.57	170.47	167.40	163.32	160.80
Distanze progressive [m]	0.0	17.9 19.7 20.8	29.0	37.0	39.4 42.2	52.5	59.0	70.3	83.5	96.9	108.5	118.0	126.2	134.7	144.8
Distanze parziali [m]	17.9	8.2	8.0	2.4	2.8	10.3	6.5	11.2	13.2	13.4	11.6	9.5	8.2	8.5	10.1
Quota argine sinistro [m s.l.m.]	184.20	190.01 190.00 190.00	190.00	190.00	190.00 189.99	189.35	188.73	186.70	183.94	180.09	176.68	174.19	171.70	172.70	172.70

Sezioni Attuali	A_sx_1	A_sx_1_a	A_sx_2	A_sx_2_a	A_sx_3	A_sx_3_a	A_sx_4	A_sx_5	A_sx_6	A_sx_7	A_sx_8	A_sx_8_d	A_sx_9	A_sx_10_a	A_sx_vs_1_a	A_sx_vs_1	A_sx_vs_2
Quote fondo [m s.l.m.]	179.42	186.26 186.95 186.90	186.91	186.98	187.00 186.91	186.71	186.45	184.92	182.74	180.26	178.40 176.52	176.18 174.08	173.65 171.79	171.48 170.12 169.82	168.14	167.55	166.28	164.14
Distanze progressive [m]	0.0	17.9 19.7 20.8	29.0	37.0	39.4 42.2	52.5	59.0	70.3	83.5	96.9	108.5 109.7	112.4 113.7	116.5 118.0	120.7 121.5 122.8	126.2	129.3	134.7	144.8
Distanze parziali [m]	17.9	8.2	8.0	2.4	2.8	10.3	6.5	11.2	13.2	13.4	11.6	2.8	2.8	2.8	3.0	3.1	5.0	10.1
Quota argine sinistro [m s.l.m.]	184.13	189.77 187.28 187.52	187.89	189.82	189.84 189.86	188.32	188.38	186.31	184.17	181.61	179.65 178.39	177.73 177.06	176.05 175.16	173.98 172.88 171.42	170.11	168.71	168.29	167.28

SFIORATORE SINISTRO
ARGINE SINISTRO

Profilo di progetto

Profilo attuale

Progetto/costruito/riporto

Attuale/demolito/scavo

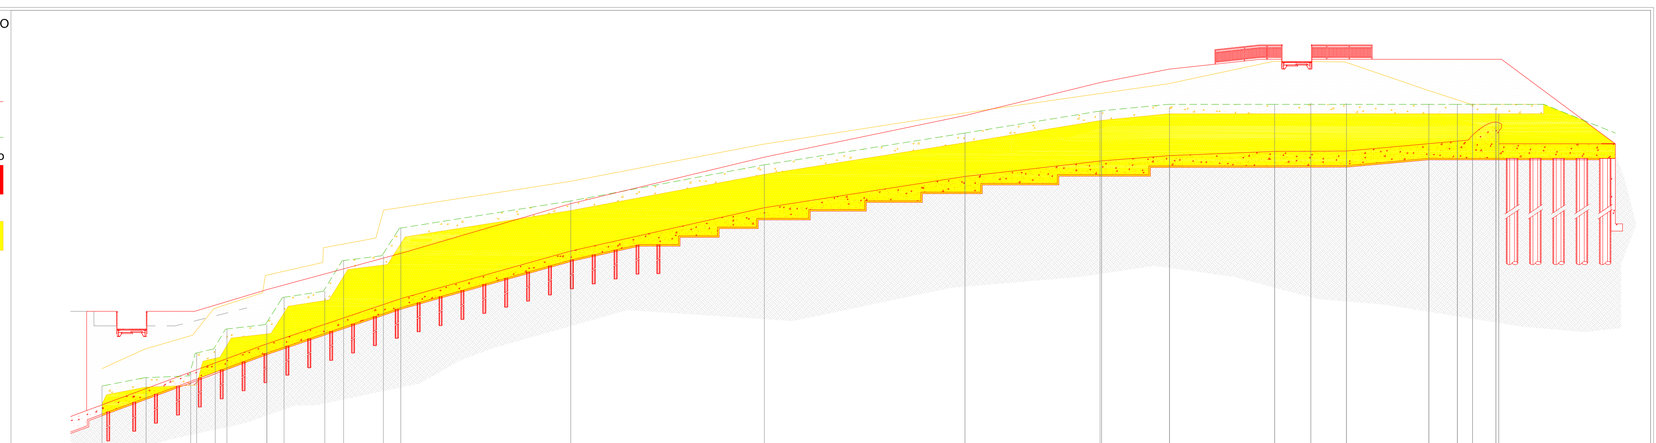

SX_DX_PRO

Scala distanze 1:200

Scala quote 1:200

162 m s.l.m.

Sezioni Progetto	sx_10	sx_9	sx_8	sx_7	sx_6	sx_5	sx_4	sx_3_a	sx_3	sx_2_a	sx_2	sx_1_a
Quote fondo [m s.l.m.]	167.40	170.47	173.57	176.84	179.81	181.96	183.03	183.39	183.68 183.69	183.70	184.04 184.42 184.81	184.20
Distanze progressive [m]	110.8	102.5	93.3	81.6	68.4	54.6	45.2	40.5	33.3 30.8	28.4	22.7 20.8 19.7	17.9
Distanze parziali [m]	8.3	9.2	11.7	13.3	13.8	9.4	4.7	7.2	2.5	2.4	5.7	2.0
Quota argine destro [m s.l.m.]	172.70	174.19	176.68	180.09	183.29	186.14	188.43	189.33	190.00	190.00	190.00 189.70 189.12	189.00 188.50

Sezioni Attuali	A_sx_vs_1_a	A_sx_10_a	A_sx_9	A_sx_8_d	A_sx_8	A_sx_7	A_sx_6	A_sx_5	A_sx_4	A_sx_3_a	A_sx_3	A_sx_2_a	A_sx_2	A_sx_1_a
Quote fondo [m s.l.m.]	167.55 168.14	169.82 170.12 171.48	171.79 173.65	174.08 176.18	176.52 178.40	180.26	182.74	184.92	186.45	186.71	186.91 187.00	186.98	186.91 186.90 186.95	186.26
Distanze progressive [m]	113.8 110.8	107.3 106.0 105.2	102.5 101.3	98.5 97.2	94.5 93.3	81.6	68.4	54.6	45.2	40.5	33.3 30.8	28.4	22.7 20.8 19.7	17.9
Distanze parziali [m]	3.0	3.1	2.7	2.8	2.7	11.7	13.3	13.8	9.4	4.7	7.2	2.5	2.4 5.7	2.0
Quota argine destro [m s.l.m.]	168.71 170.11	171.42 172.88 173.98	175.16 176.05	177.06 177.73	178.39 179.65	181.61	184.17	186.31	188.38	188.32	189.86 189.84	189.82	187.89 187.52 187.28	189.77

COMUNE DI BARBERINO TAVARNELLE
COMUNE DI POGGIBONSI
Provincia di FIRENZE e SIENA

INTERVENTI DI MIGLIORAMENTO DELLA DIGA DROVE DI CEPPARELLO

PROGETTO DEFINITIVO

Tavola	Nome Elaborato:	Scala:
EG10	PLANIMETRIA E PROFILO CANALE FUGATORE SINISTRO STATO SOVRAPPOSTO	1:200 Data: 30/10/2020

Settore:
INGEGNERIE TOSCANE — Sede Firenze Via de Sanctis, 49 Cod. Fiscale e P.I. 06111950488
Organizzazione dotata di Sistema di Gestione Integrato certificato in conformità alla normativa ISO9001 - ISO14001 - OHSAS18001 - SA8000

PROGETTAZIONE :	COLLABORATORI : GEOL. CARLO FERRI; PER. AGR. DAVIDE MORETTI; GEOM. ANDREA BERNARDINI
PROGETTISTA : ING. GIOVANNI SIMONELLI	
GEOLOGO: GEOL. FILIPPO LANDINI	
ESPROPRI: GEOM. ANDREA PATRIARCHI	
CONSULENTI TECNICI : WEST Systems PROGETTISTA OPERE IDRAULICHE E STRUTTURALI :ING. DAVID SETTESOLDI	COMMESSA I.T. : INGT-TPLPD-ACQAC159
	RESPONSABILE COMMITTENTE : GEOM. ALESSANDRO PIOLI
DELEGATO DEL DIRETTORE TECNICO: ING. GIOVANNI SIMONELLI	RESPONSABILE DEL PROCEDIMENTO : ING. ROBERTO CECCHINI

Rev.	Data	Descrizione / Motivo della revisione	Redatto	Controllato / Approvato
02	30 / 10 / 2020	Seconda Emissione (Richieste pervenute e revisione costi)	Natali	Settesoldi
01	18 / 04 / 2019	Prima Emissione	Calamai	Settesoldi

Proprietà riservata - Vietata la riproduzione e la diffusione