




Fase 20 - Demolizione platea vasca attuale, scavo, realizzazione ultima fila di tiranti e completamento vasca dissipazione - 1:400

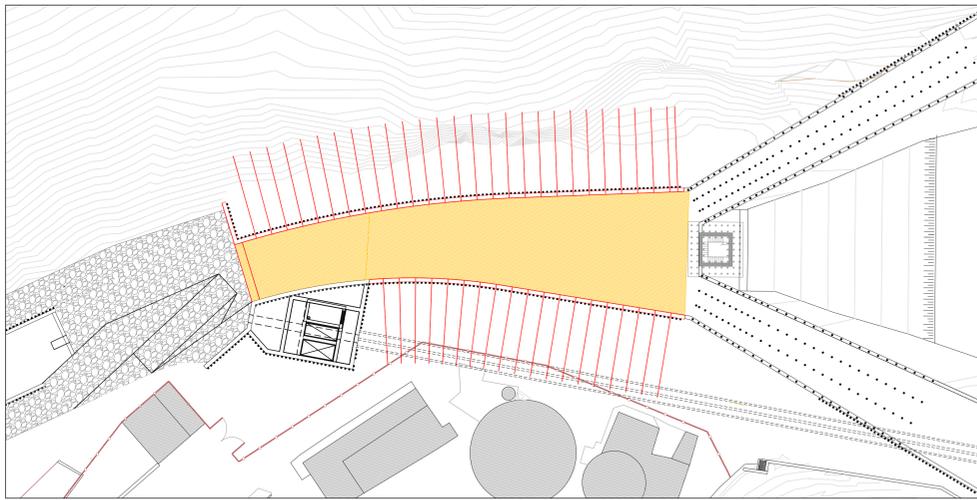


Fase 21 - Realizzazione becchi d'anatra - 1:400

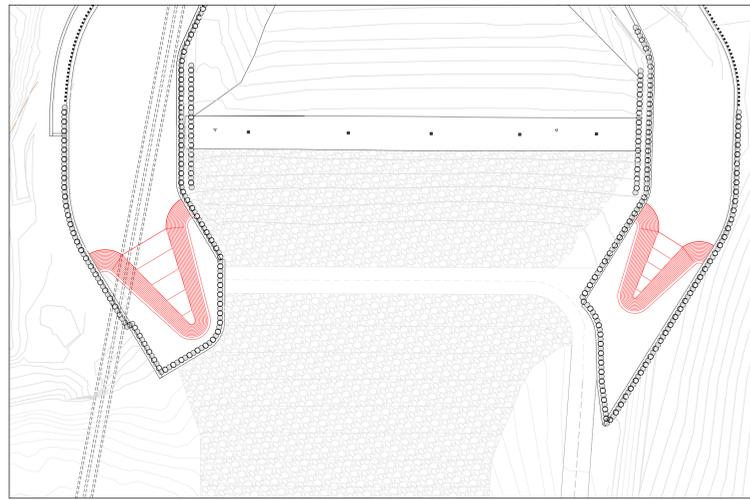

Fase 22/23 - Realizzazione pista 6, demolizione sommità coronamento e scogliera di monte attuale, completamento rinfianchi di valle e di monte, realizzazione scogliera di monte

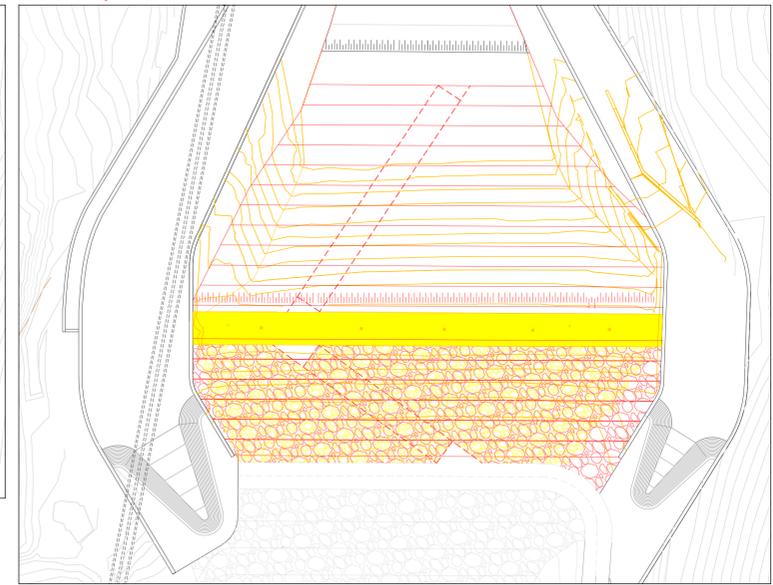


Fase 24/25/26/27/28 - 1:400

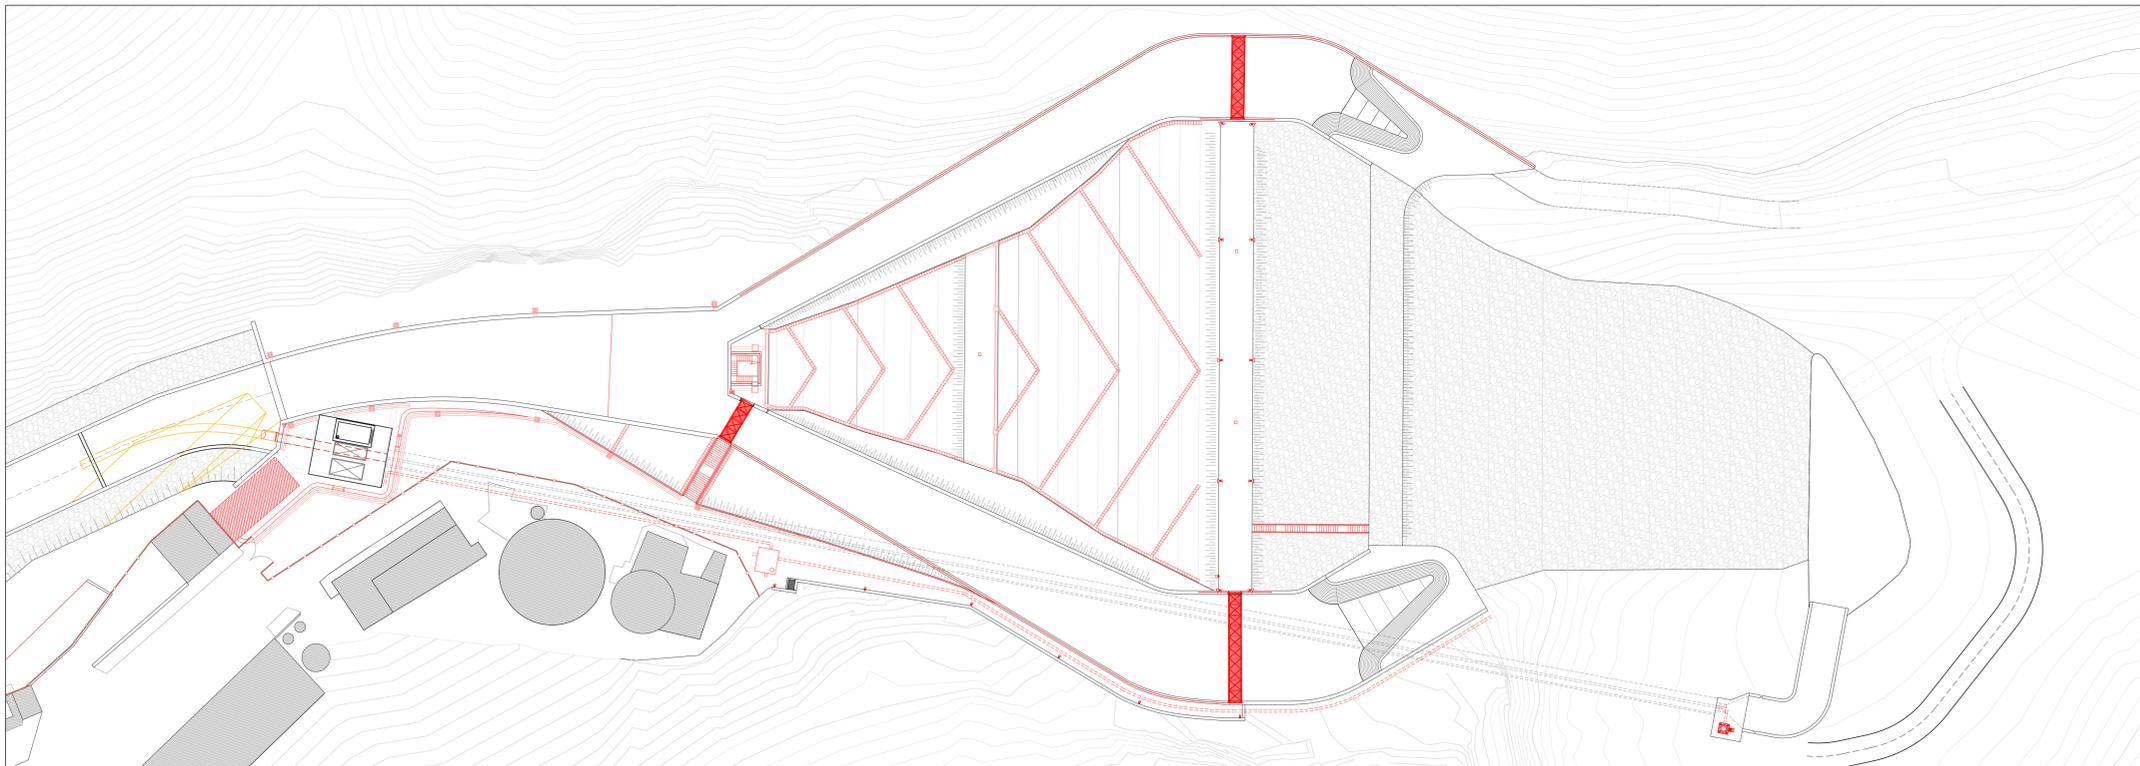


- Fase 24 - Opere completamento coronamento e corpo diga: Realizzazione piezometri, soletta di coronamento e cavdotti, passerelle, parapetti e opere di drenaggio acque meteoriche
- Fase 25 - Opere completamento pozzetto drenaggi: Scala accesso pozzetto drenaggi, passerella accesso, parapetti
- Fase 26 - Opere completamento pozzetto scarico di fondo: Carpenteria metallica scarico di fondo, valvole scarico di fondo, Impianto di sollevamento e piping, ripristino vasca di sedimentazione
- Fase 27 - Opere di aduzione: Installazione opera di presa, installazione condotta di adduzione all'impianto, installazione premente dall'Elisa
- Fase 28 - Collegamento impianti elettrici scarico di fondo, pozzetto drenaggi, realizzazione impianto illuminazione strada e coronamento
- Fase 29 - Ripristino ambientale area 2 fino a quota 183.7, rimozione piste, rimozione cantiere monte
- Fase 30 - Rimozione cantiere valle, rimozione attraversamento provvisorio valle

Fase 29 - Smobilizzo cantiere monte - 1:500

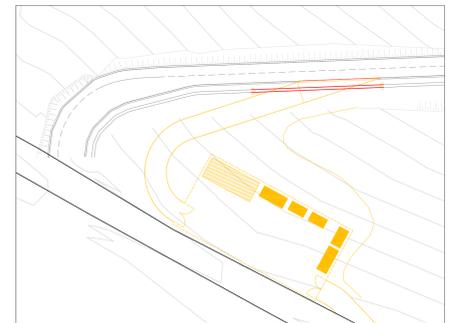

Fase 29/30 - 1:1000

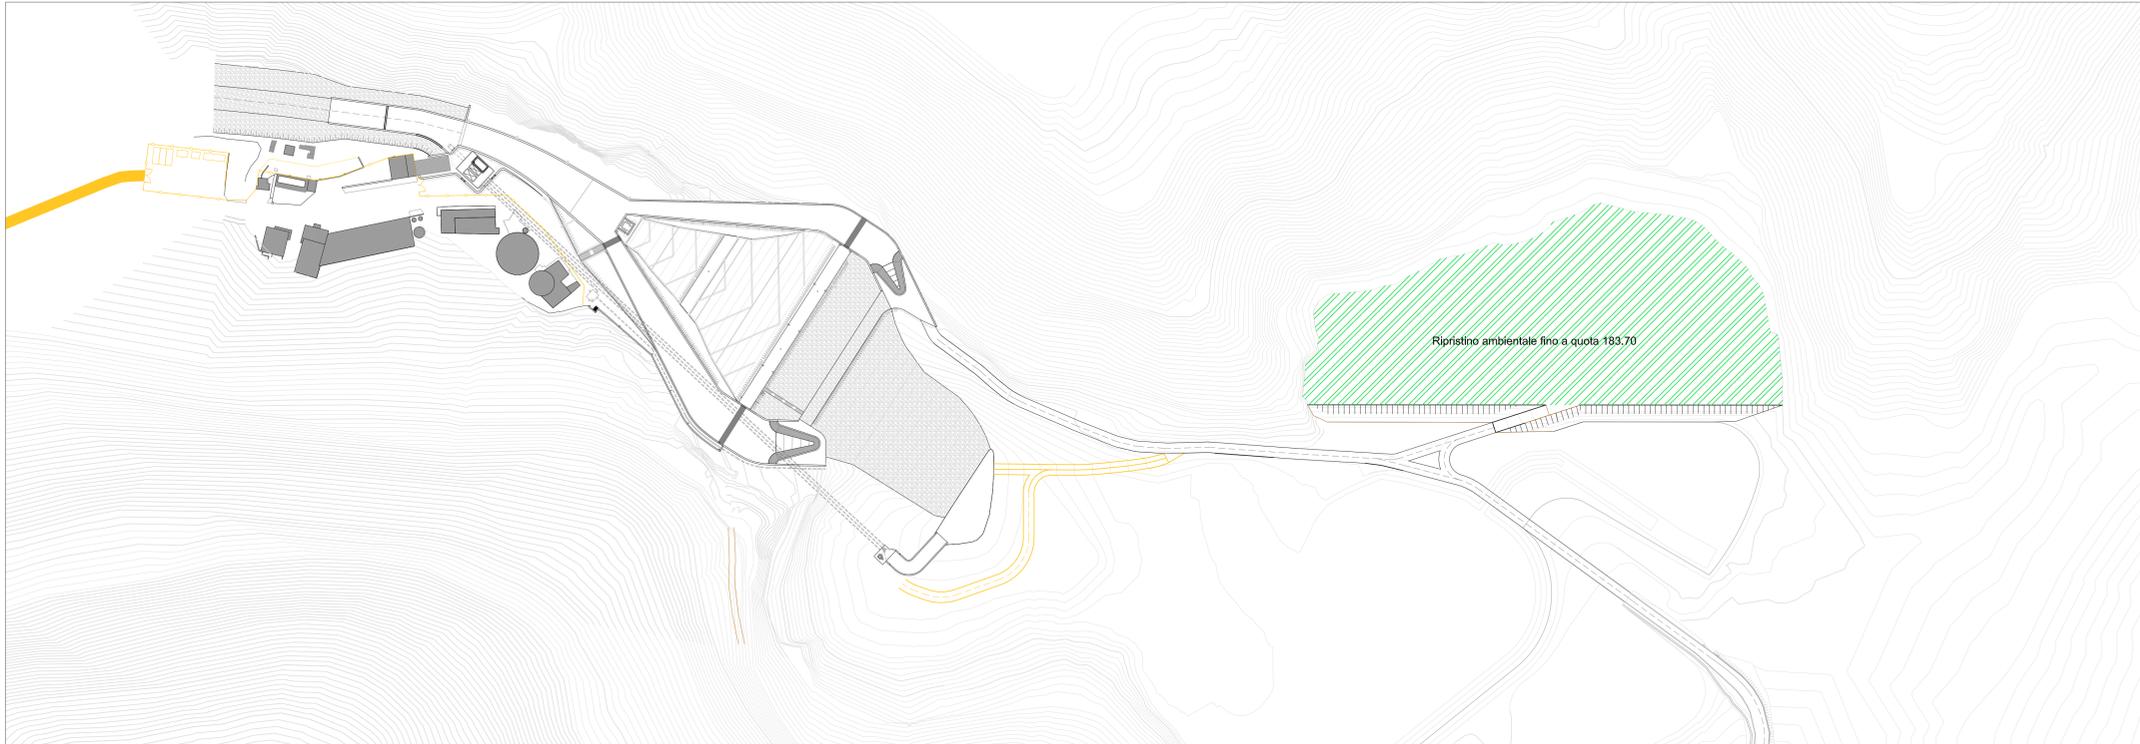

ACQUE  
ACQUE TOSCANE

COMUNE DI BARBERINO TAVARNELLE  
COMUNE DI POGGIBONSI  
Provincia di FIRENZE e SIENA

INTERVENTI DI MIGLIORAMENTO  
DELLA DIGA DROVE DI CEPPELLO



PROGETTO DEFINITIVO

Tavola <b>EG22.04</b>	Nome Elaborato: <b>PLANIMETRIA DI CANTIERE</b>	Scala: VARE
		Data: 30/10/2020

Settore:  
**INGEGNERIE TOSCANE** Sede Firenze Via de Sanctis, 49 Cod. Fiscale e P.I. 0611950488  
Organizzazione Insieme di Sistemi di Gestione Integrati certificati ai conformi alla norma ISO 9001 - ISO 14001 - OHSAS 18001 - SA 8000

PROGETTAZIONE:	COLLABORATORI:
PROGETTISTA: ING. GIOVANNI SIMONELLI	GEOL. CARLO FERRI
GEOL. FILIPPO LANDINI	PER. AGR. DAVIDE MORETTI
ESPROPRI: GEOM. ANDREA PATRIARCHI	GEOM. ANDREA BERNARDINI
CONSULENTI TECNICI: <b>WEST Systems</b> PROGETTISTA OPERE IDRAULICHE E STRUTTURALI: ING. DAVID SETTESOLDI	COMMESSA I.T.: ING. TFLPD-ACQAC159
DELEGATO DEL DIRETTORE TECNICO: ING. GIOVANNI SIMONELLI	RESPONSABILE COMMITTENTE: GEOM. ALESSANDRO PIOLI
	RESPONSABILE DEL PROCEDIMENTO: ING. ROBERTO CECCHINI

Rev.	Data	Descrizione / Motivo della revisione	Redatto	Controllato / Approvato
01	30/10/2020	Tavola Emisione (Richiesta permesso a revisione stato)	Nicci	Settesoldi
02	27/02/2019	Seconda Emisione	Nicci	Settesoldi
03	18/04/2019	Prima Emisione	Nicci	Settesoldi