




Sezione n. sx_1_a

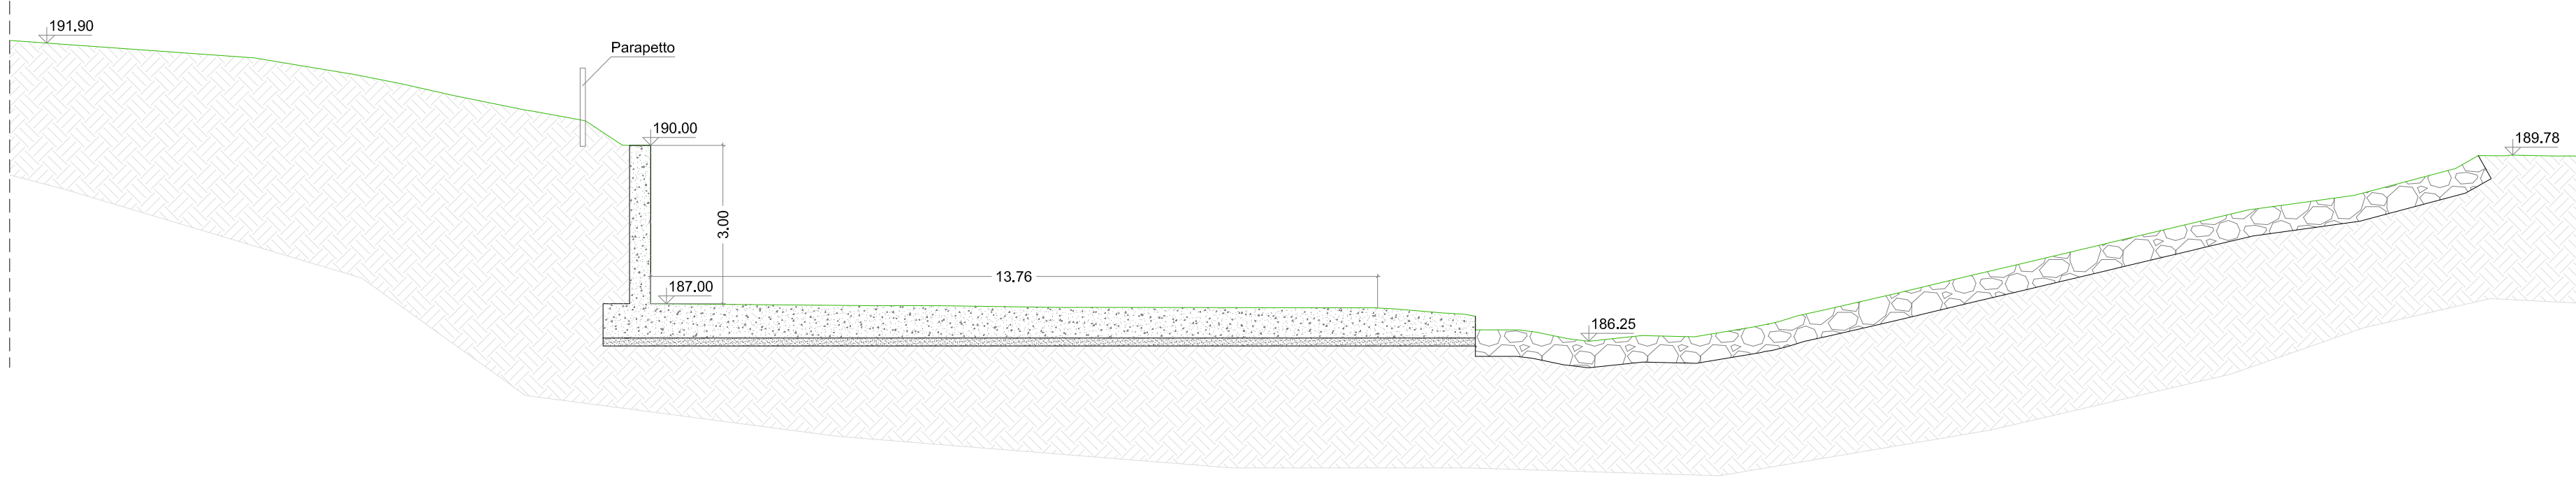


Sezione n. sx_2

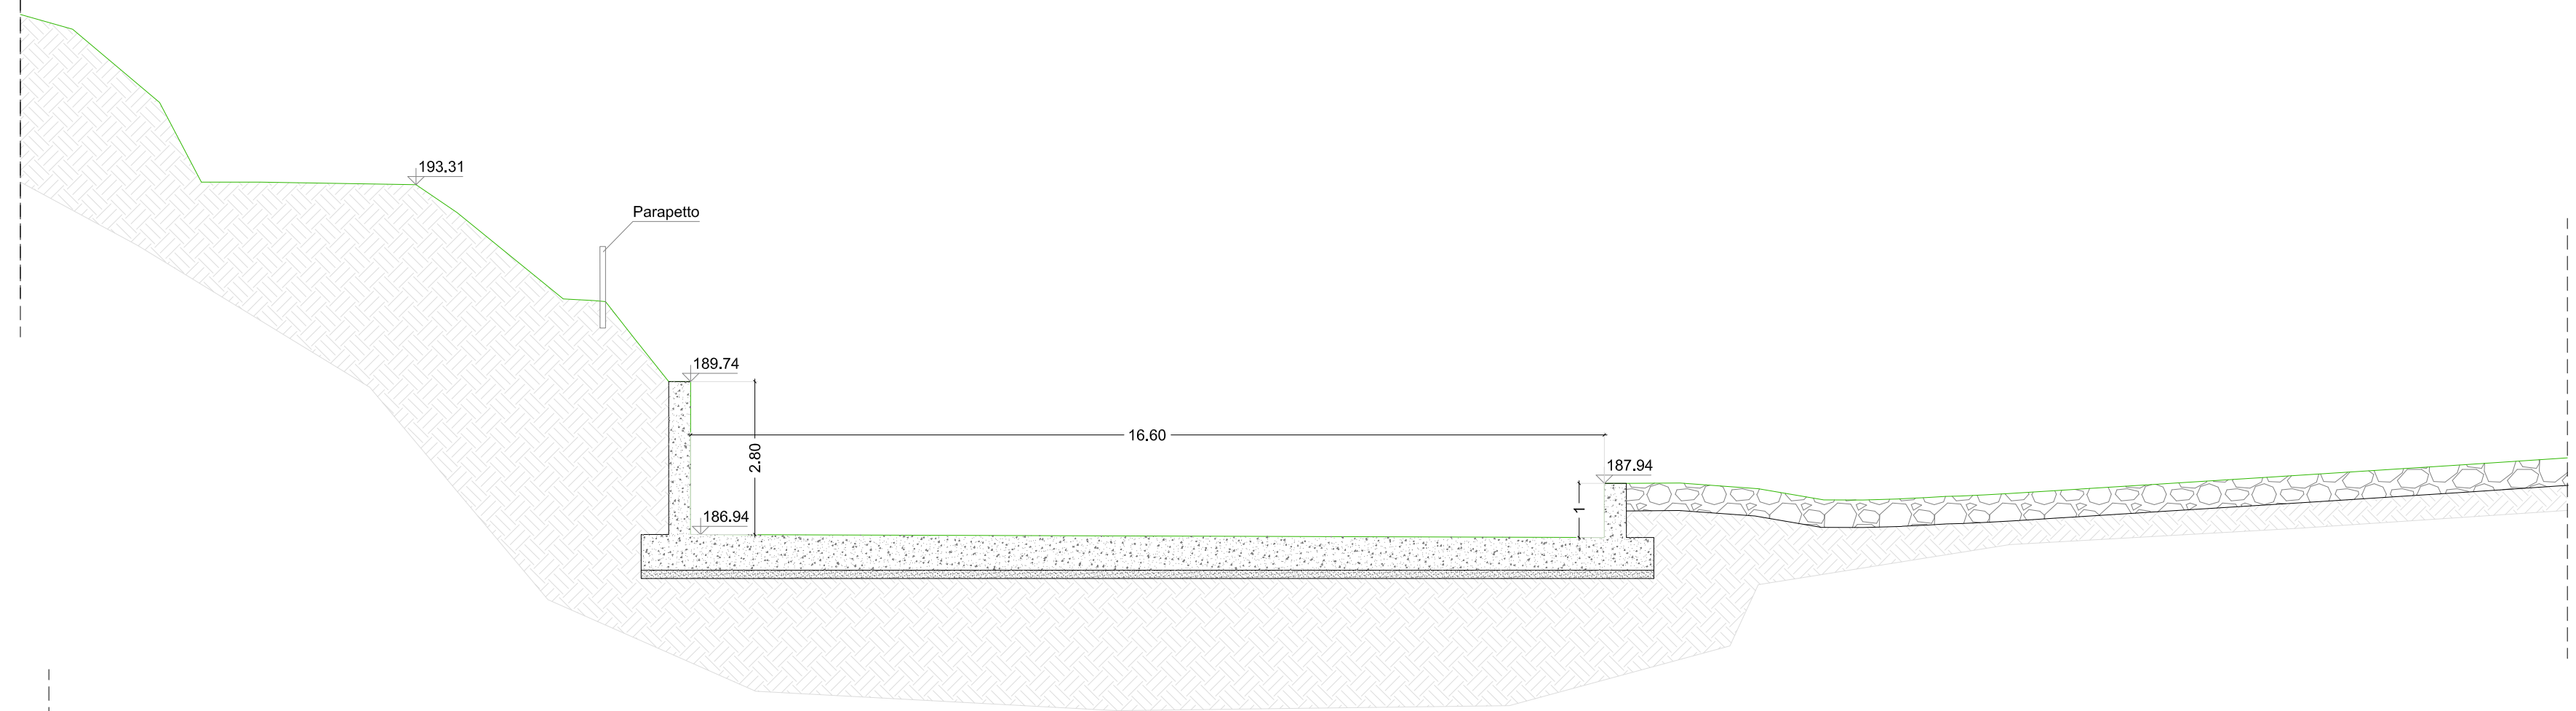


Sezione n. sx_2_a

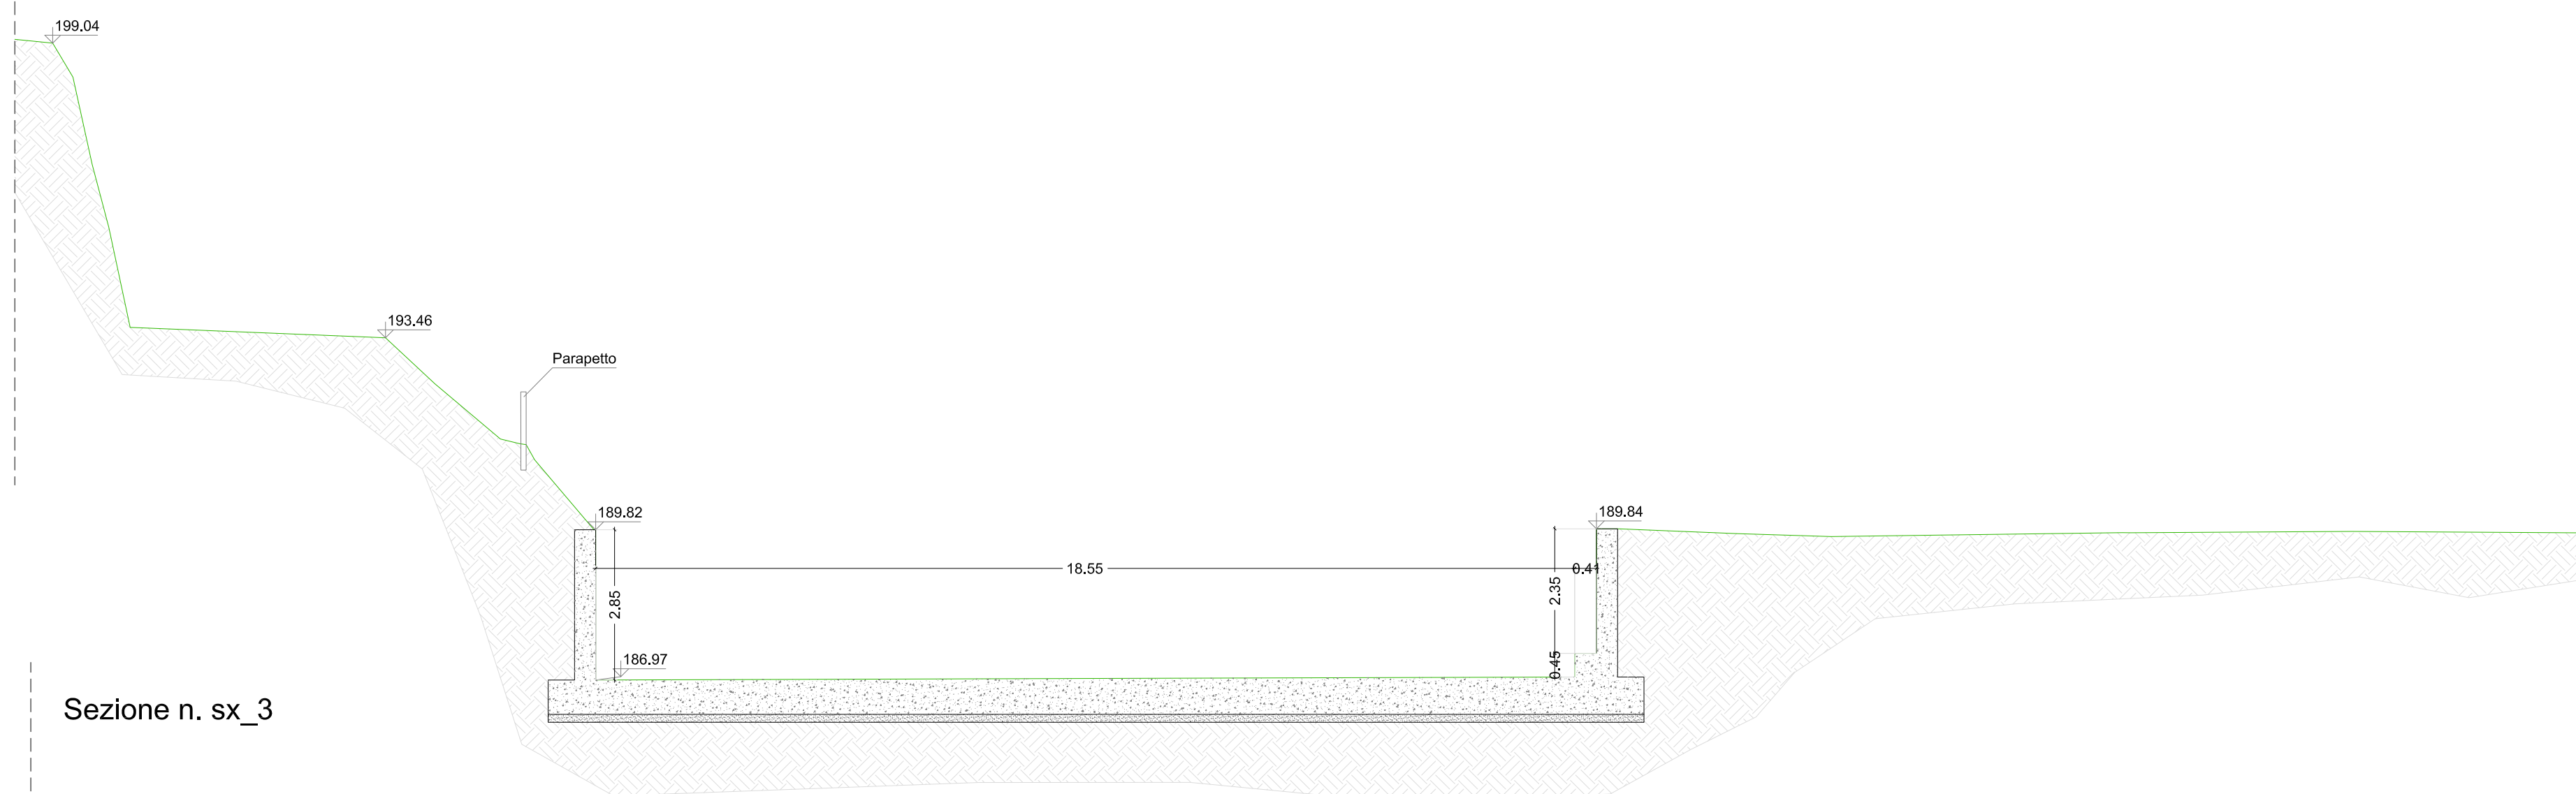


Sezione n. sx_2_b

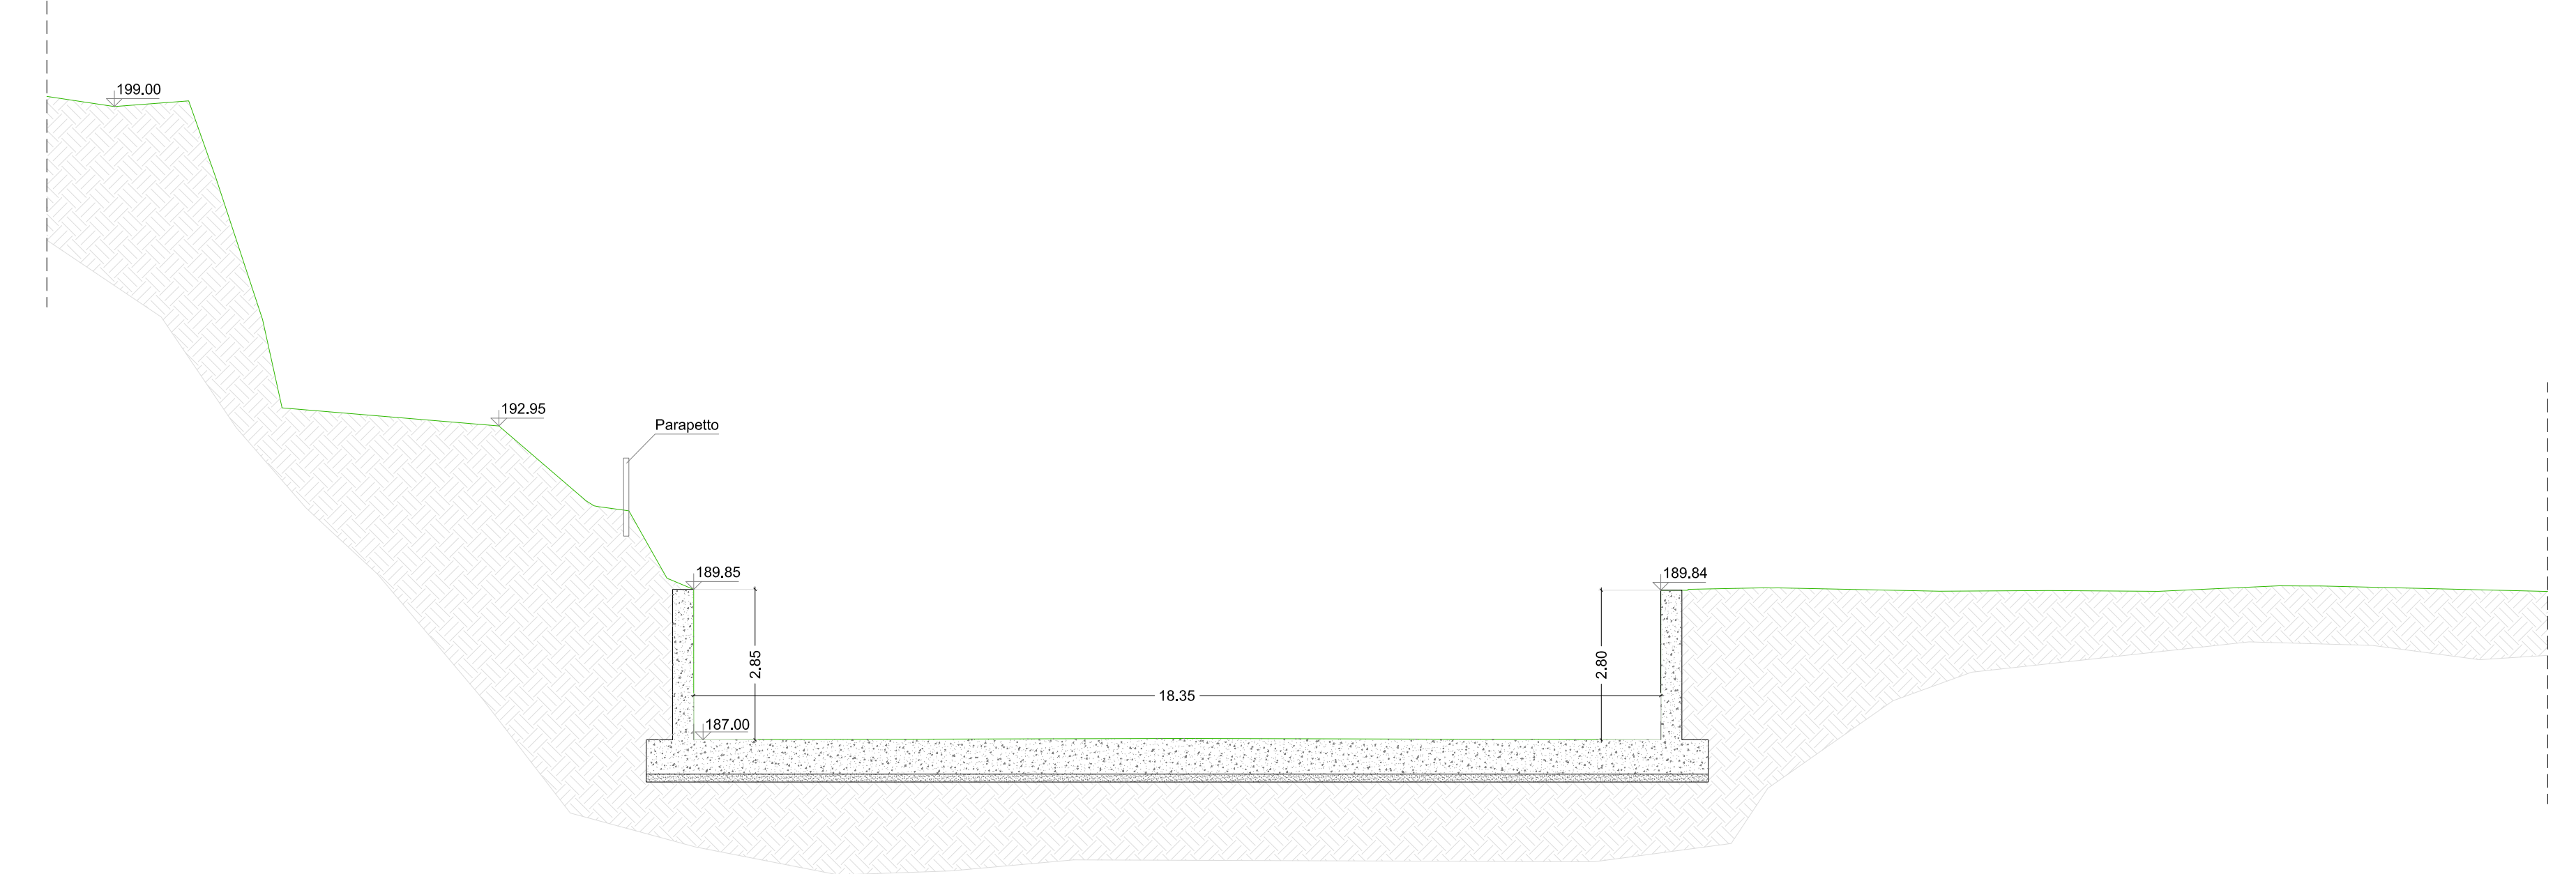


Sezione n. sx_3

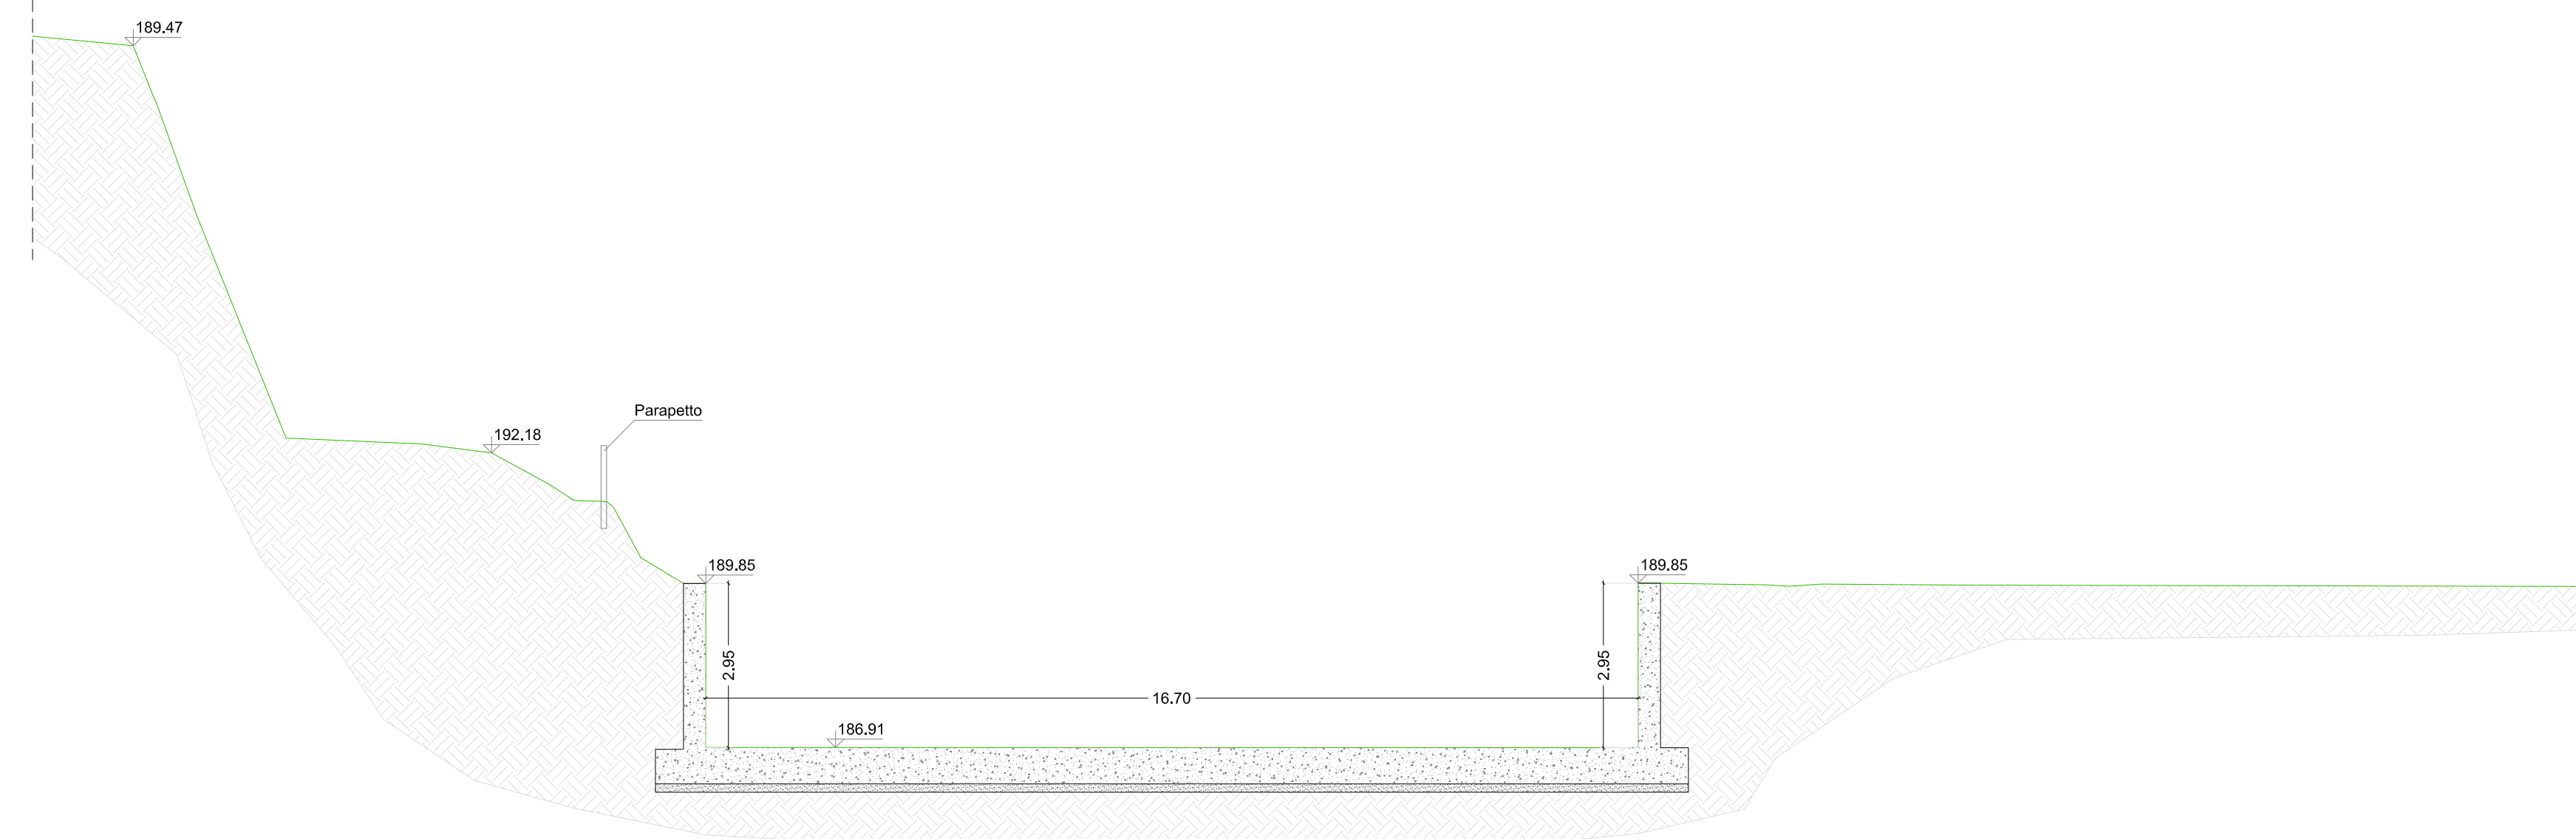

Sezione n. sx_3_a

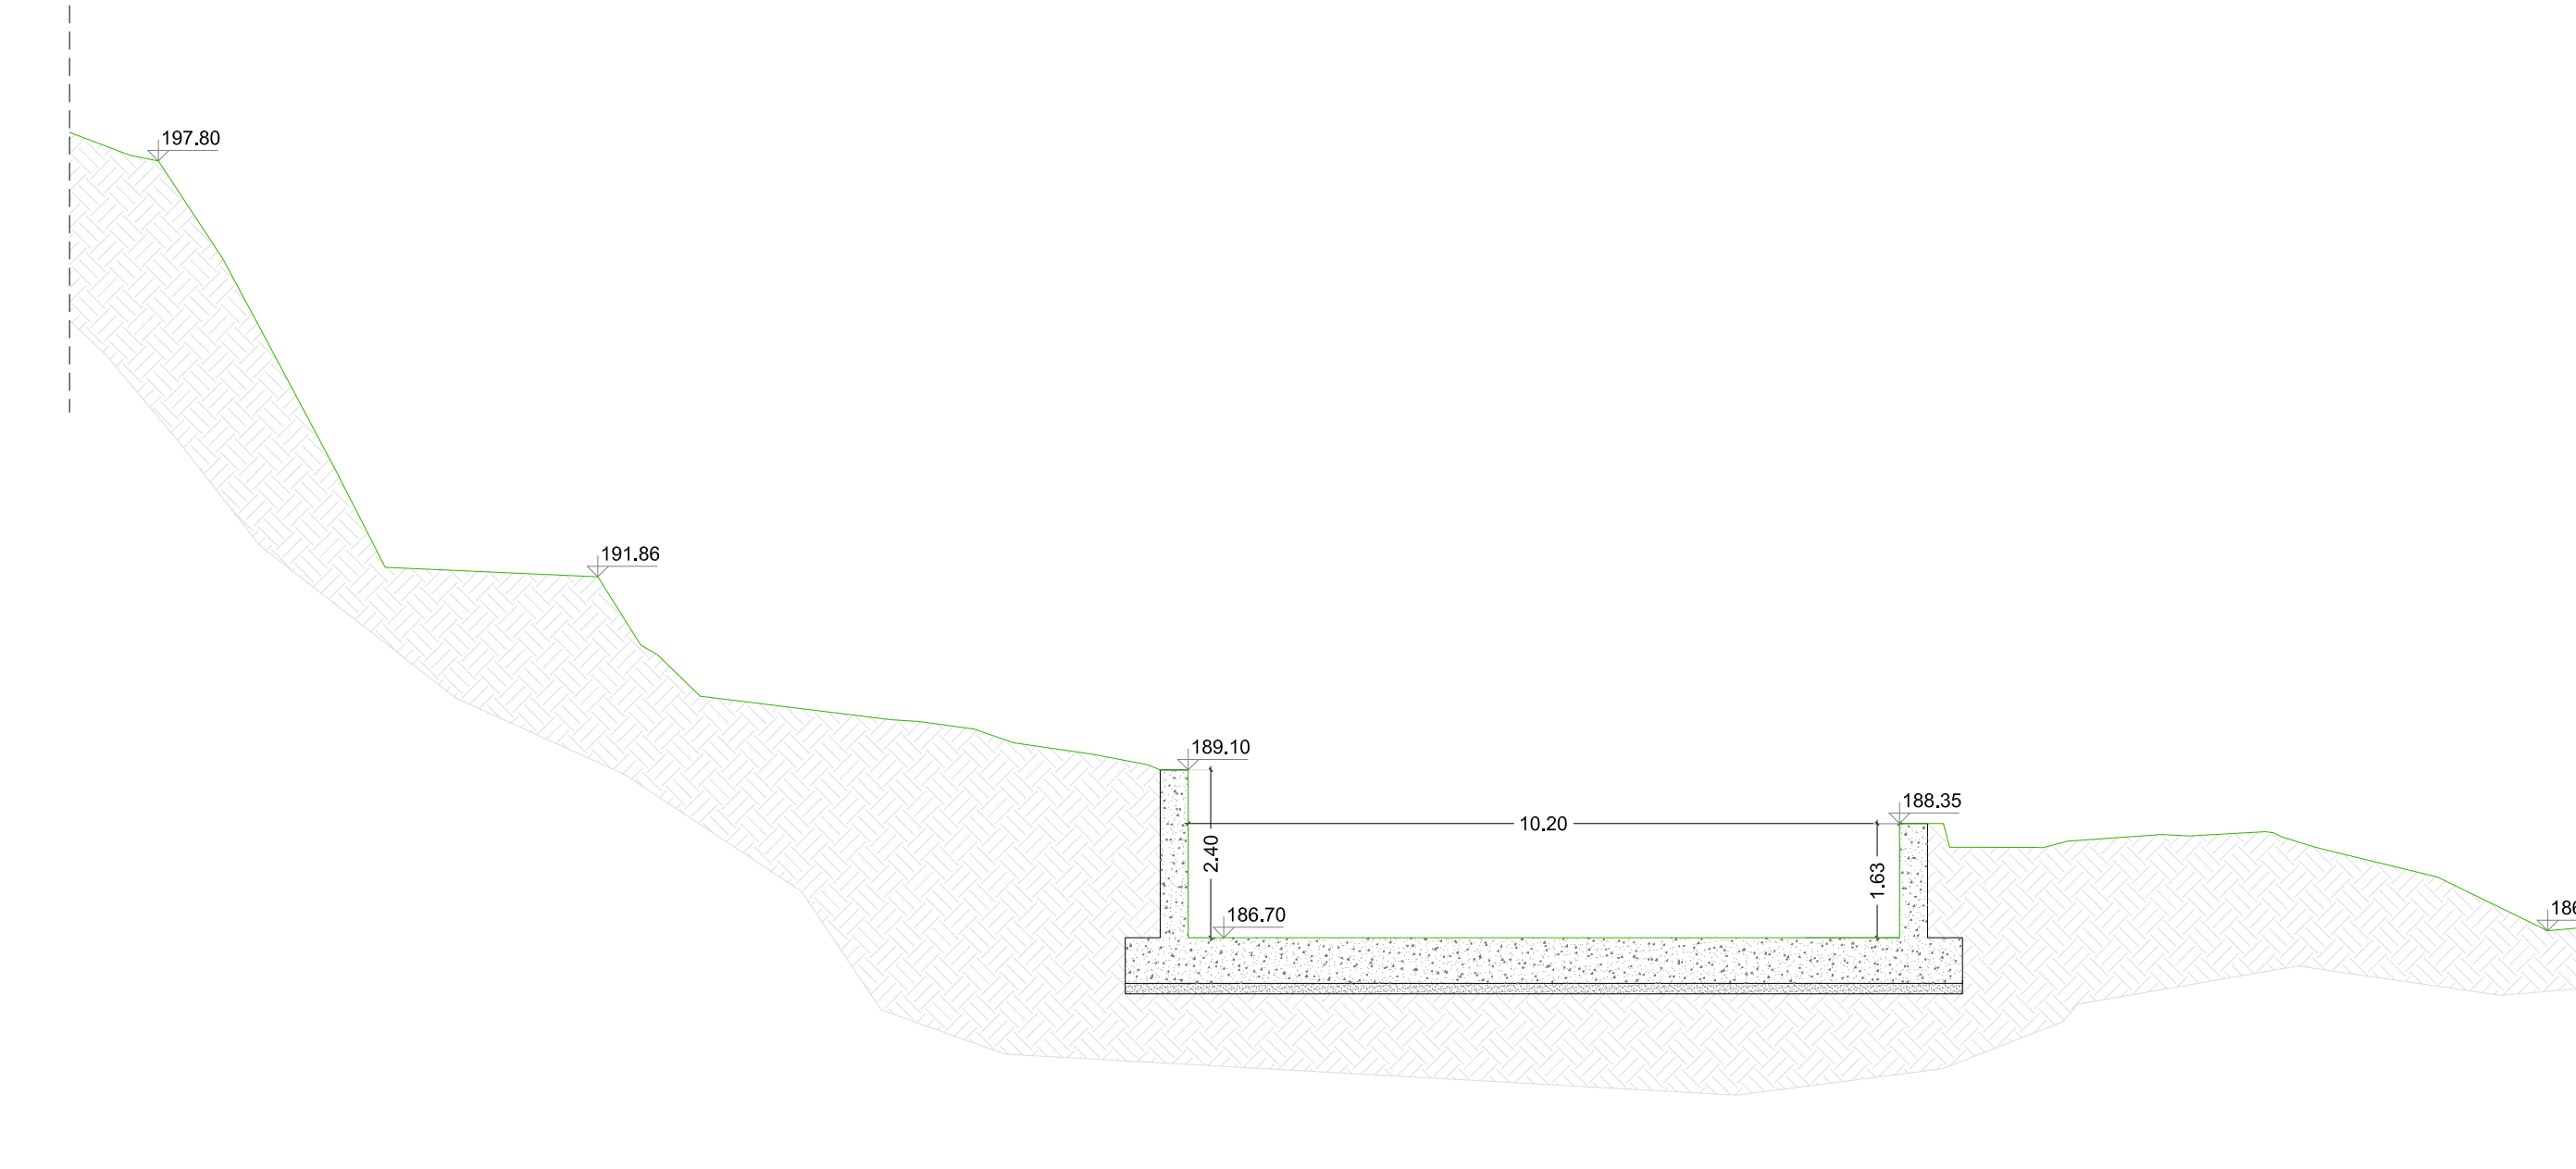

Sezione n. sx_4

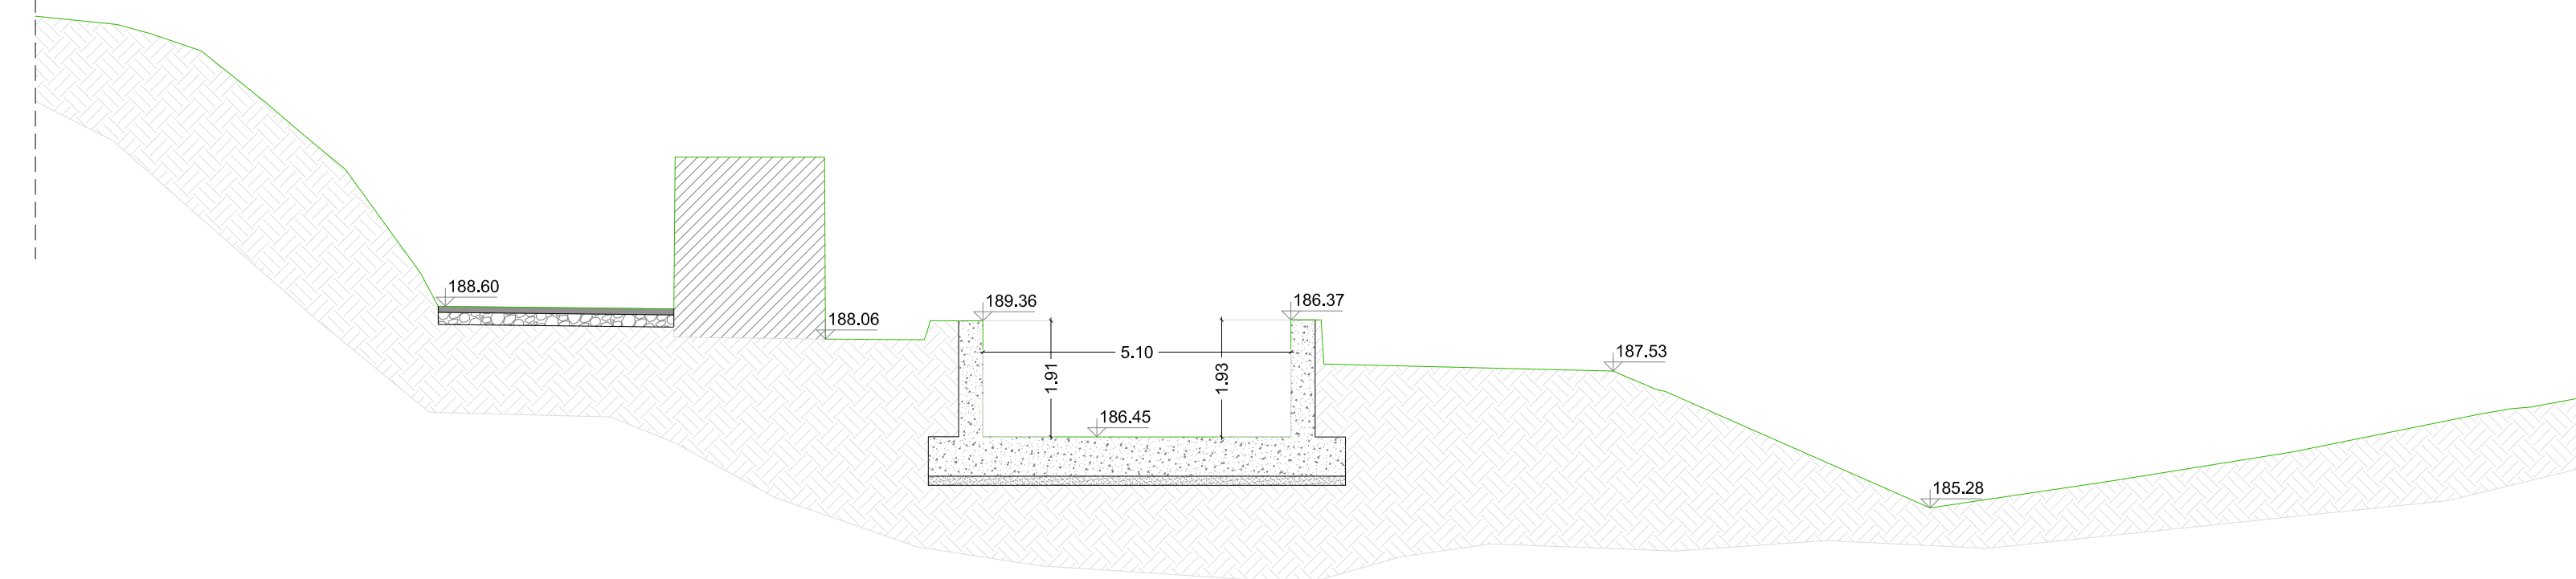



COMUNE DI BARBERINO TAVARNELLE
COMUNE DI POGGIBONSI
Province di FIRENZE e SIENA



**INTERVENTI DI MIGLIORAMENTO
DELLA DIGA DROVE DI CEPPARELLO**



PROGETTO DEFINITIVO

Tabella	Nome Elaborato:	Scala:															
EG30.01	SEZIONI TRASVERSALI CANALE FUGATORE SINISTRO STATO ATTUALE	1:100															
Settore:	DATA:	30/10/2020															
INGEGNERIE TOSCANE Sede Firenze Via de Sanctis, 49 Cod. Fiscale e P.I. 06111950488 <small>Organizzazione statale di Sistema di Gestione Integrata certificata in conformità alla normativa ISO9001 - ISO14001 - OHSAS18001 - SA8000</small>																	
PROGETTAZIONE: ING. GIOVANNI SIMONELLI GEOLOGO: GEOL. FILIPPO LANDINI ESPROPRI: GEOM. ANDREA PATRIARCHI		COLLABORATORI: GEOL. CARLO FERRI PER. AGR. DAVIDE MORETTI GEOM. ANDREA BERNARDINI															
CONSULENTI TECNICI: WEST Systems PROGETTISTA OPERE IDRAULICHE E STRUTTURALI - ING. DAVID SETTESOLDI		COMMESSA I.T.: ING.T.P.F.O.-ACQAC189															
DELEGATO DEL DIRETTORE TECNICO: ING. GIOVANNI SIMONELLI		RESPONSABILE COMMITTENTE: GEOM. ALESSANDRO PICOLI RESPONSABILE DEL PROCEDIMENTO: ING. ROBERTO CECCHINI															
<table border="1" style="width: 100%; border-collapse: collapse; font-size: 8px;"> <thead> <tr> <th>Rev.</th> <th>Data</th> <th>Descrizione / Motivo della revisione</th> <th>Redatto</th> <th>Controllato / Approvato</th> </tr> </thead> <tbody> <tr> <td>02</td> <td>30/10/2020</td> <td>Seconda emissione (Richiesta permessa e revisione costi)</td> <td>NAGI</td> <td>Settesoldi</td> </tr> <tr> <td>01</td> <td>18/04/2020</td> <td>Prima emissione</td> <td>Ferrari</td> <td>Settesoldi</td> </tr> </tbody> </table>			Rev.	Data	Descrizione / Motivo della revisione	Redatto	Controllato / Approvato	02	30/10/2020	Seconda emissione (Richiesta permessa e revisione costi)	NAGI	Settesoldi	01	18/04/2020	Prima emissione	Ferrari	Settesoldi
Rev.	Data	Descrizione / Motivo della revisione	Redatto	Controllato / Approvato													
02	30/10/2020	Seconda emissione (Richiesta permessa e revisione costi)	NAGI	Settesoldi													
01	18/04/2020	Prima emissione	Ferrari	Settesoldi													

Progetto riservato - Vietata la riproduzione e l'affiliazione