



Sezione n. dx_5




Sezione n. dx_6

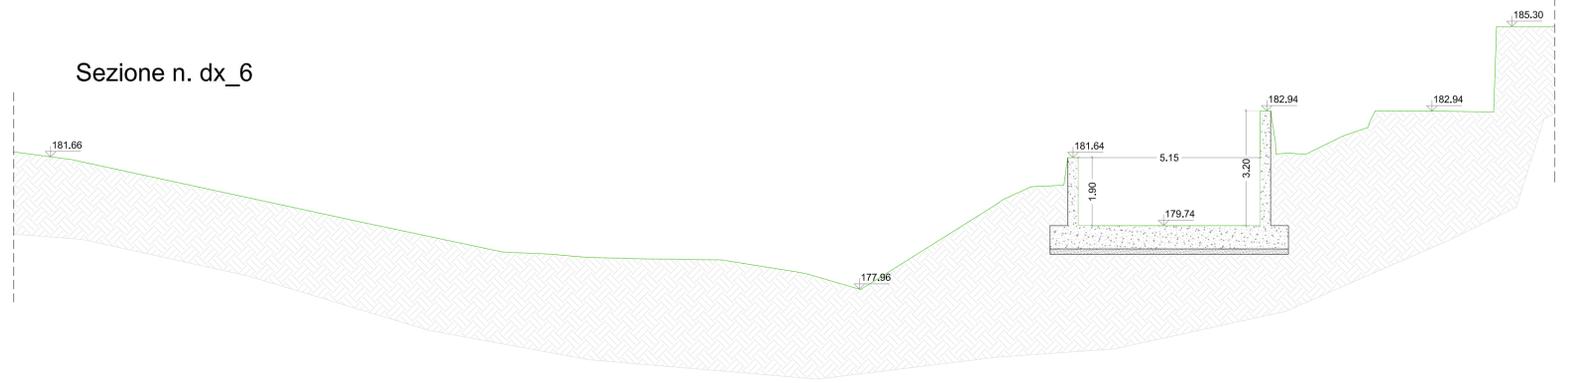


Sezione n. dx_7

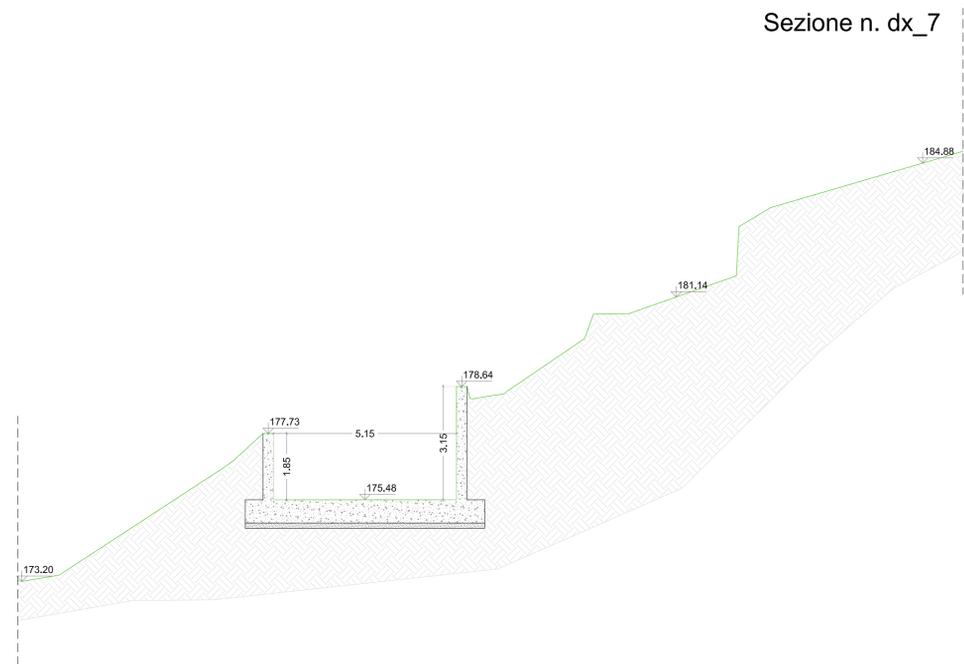

Sezione n. dx_7_a

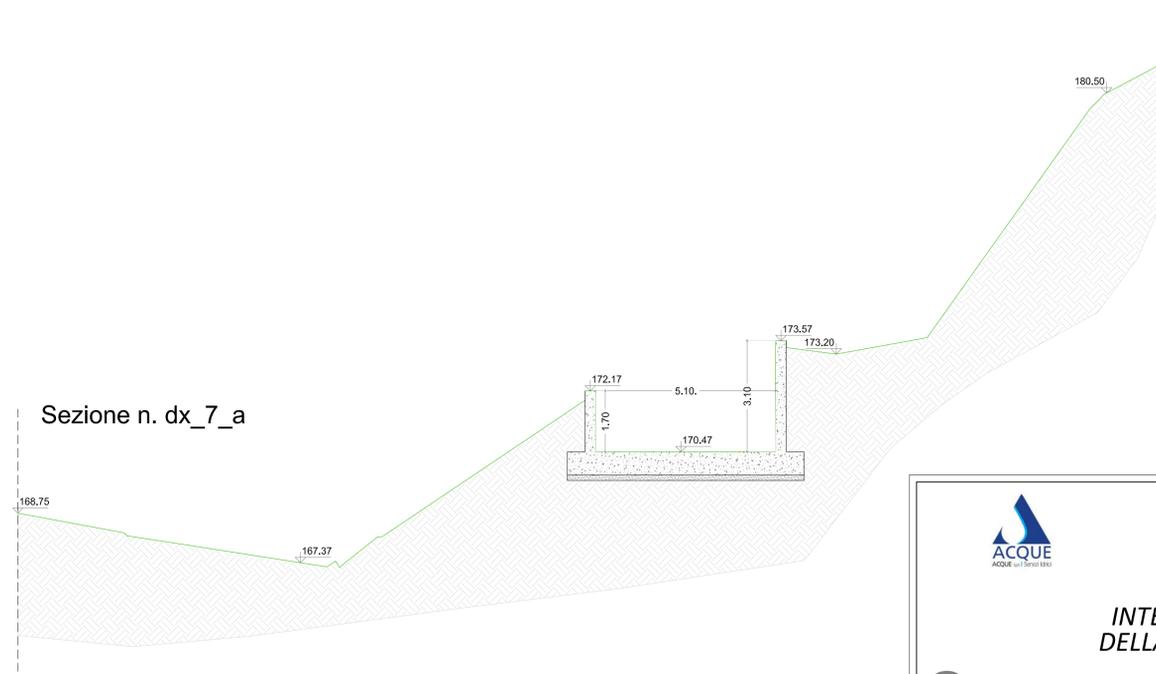

Sezione n. dx_7_b

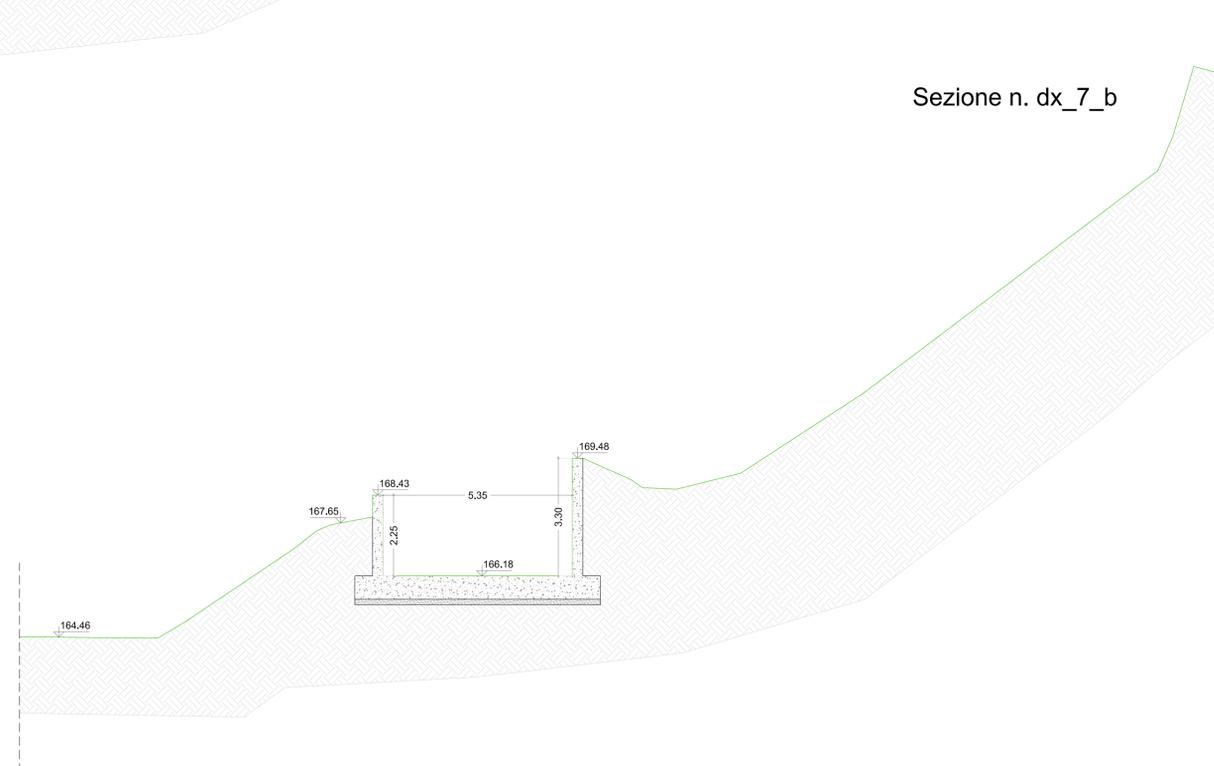

COMUNE DI BARBERINO TAVARNELLE
COMUNE DI POGGIBONSI
Province di FIRENZE e SIENA



**INTERVENTI DI MIGLIORAMENTO
DELLA DIGA DROVE DI CEPPARELLO**



PROGETTO DEFINITIVO

Tavola	Nome Elaborato:	Scala:
EG33.02	SEZIONI TRASVERSALI CANALE FUGATORE DESTRO STATO ATTUALE	1:100
		Data:
		30/10/2020

Settore: **INGEGNERIE TOSCANE** Sede Firenze Via de Sanctis, 49 Cod. Fiscale e P.I. 06111950488
Organizzazione dotata di Sistema di Gestione Integrato certificato in conformità alla normativa ISO9001 - ISO14001 - OHSAS18001 - SAS8000

PROGETTAZIONE:	COLLABORATORI:
PROGETTISTA: ING. GIOVANNI SIMONELLI	GEOL. CARLO FERRI
GEOLOGO: GEOL. FILIPPO LANDINI	PER. AGR. DAVIDE MORETTI
ESPROPRI: GEOM. ANDREA PATRIARCHI	GEOM. ANDREA BERNARDINI

CONSULENTI TECNICI:	COMMESSA I.T.:
WEST Systems PROGETTISTA OPERE IDRAULICHE E STRUTTURALI: ING. DAVID SETTESOLDI	INGT-TPLPD-ACQAC159

DELEGATO DEL DIRETTORE TECNICO:	RESPONSABILE COMMITTENTE:
ING. GIOVANNI SIMONELLI	GEOM. ALESSANDRO PIOLI

DELEGATO DEL DIRETTORE TECNICO:	RESPONSABILE DEL PROCEDIMENTO:
ING. GIOVANNI SIMONELLI	ING. ROBERTO CECCHINI

Rev.	Data	Descrizione / Motivo della revisione	Redatto	Controllato / Approvato
02	30/10/2020	Seconda Emissione (Richieste pervenute e revisione costi)	Natali	Settesoldi
01	18/04/2019	Prima Emissione	Fermi	Settesoldi

Proprietà riservata. Vietata la riproduzione e la diffusione.