




Sezione n. dx\_6

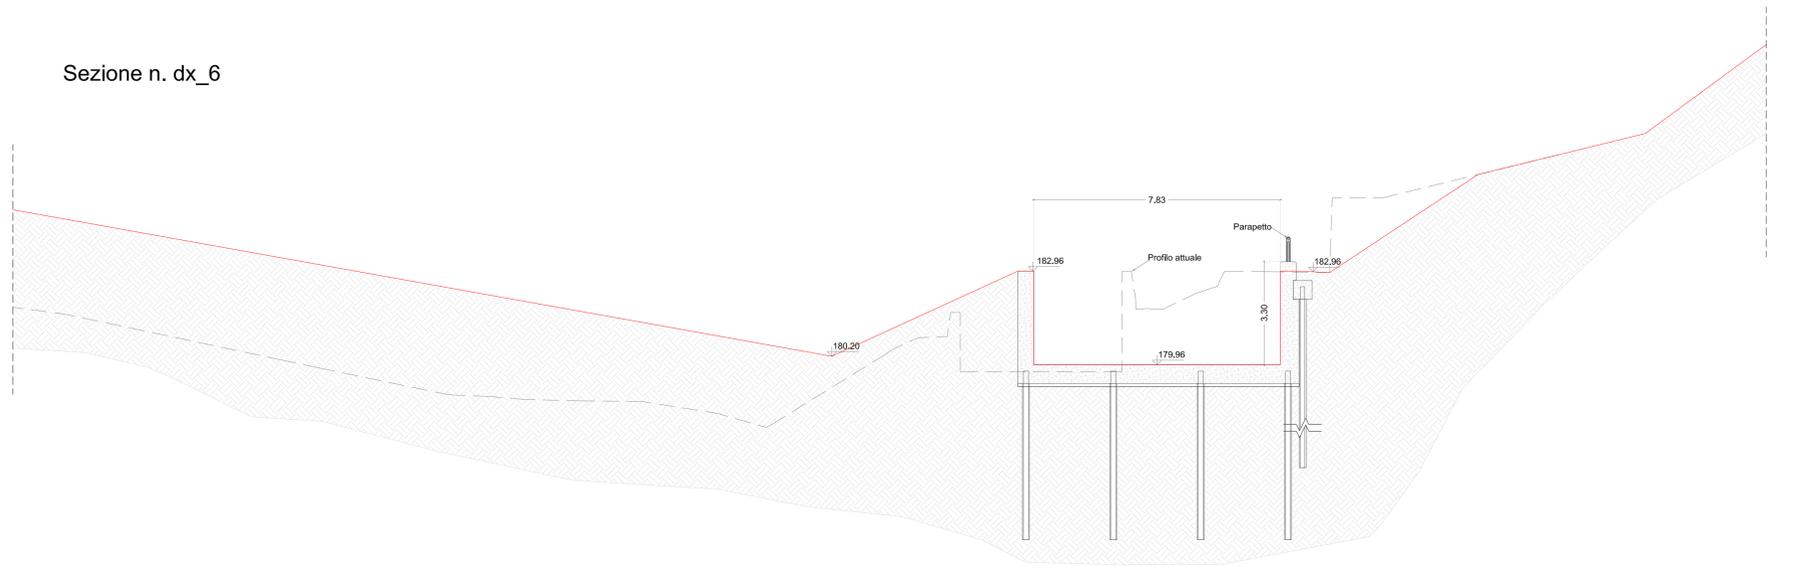


Sezione n. dx\_5

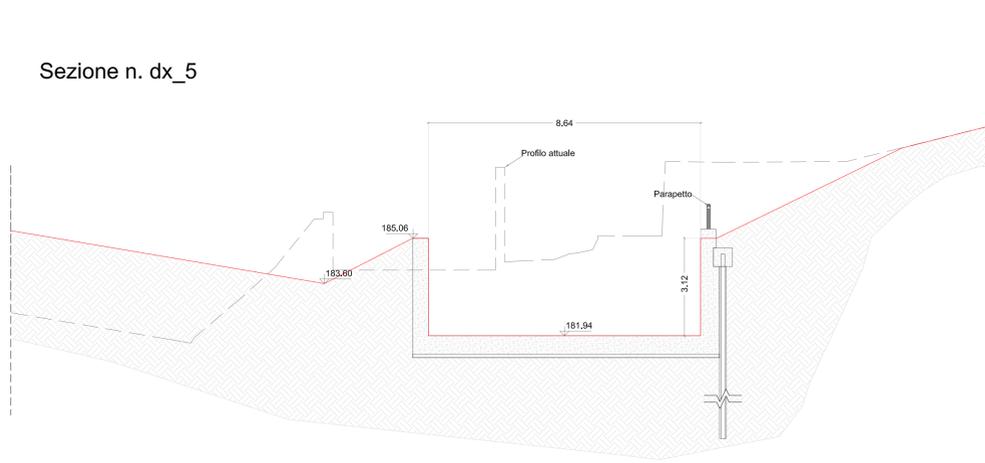


Sezione n. dx\_7\_a

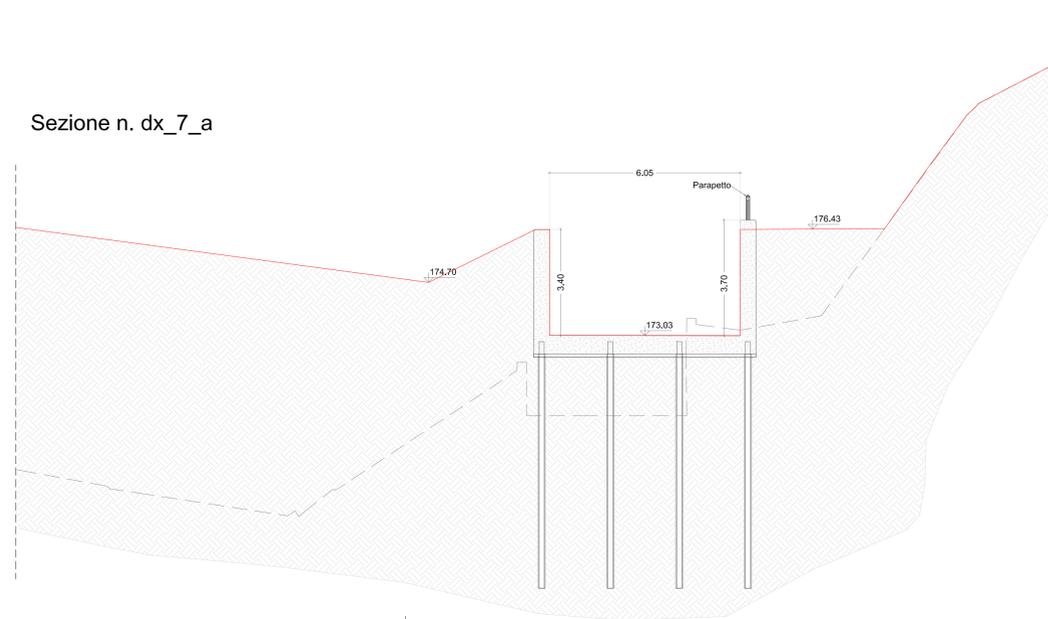

Sezione n. dx\_7

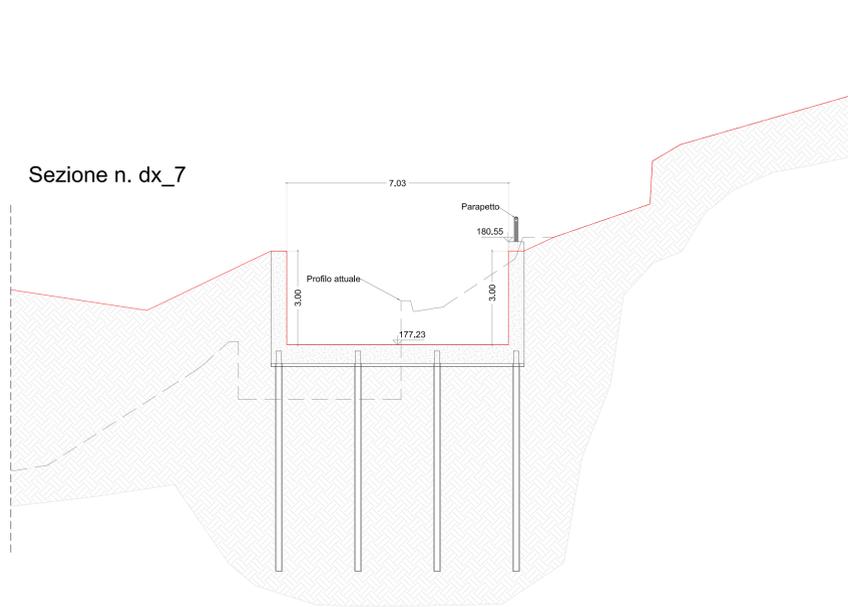

Sezione n. dx\_7\_b

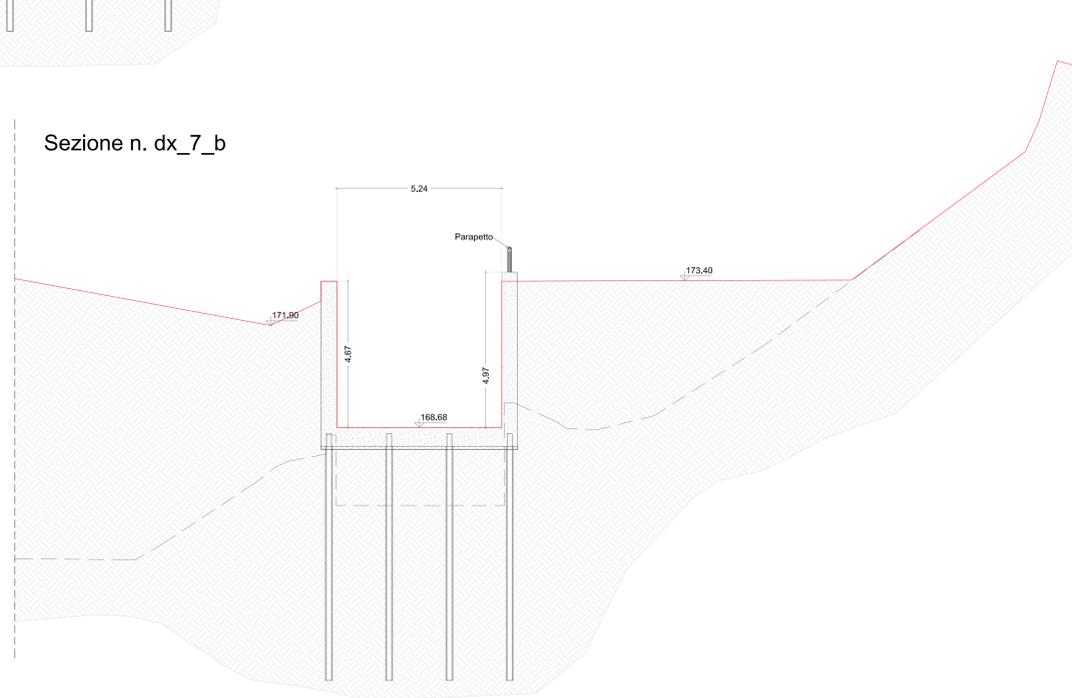



ACQUE  
S.p.A. - Firenze

COMUNE DI BARBERINO TAVARNELLE  
COMUNE DI POGGIBONSI  
Province di FIRENZE e SIENA



**INTERVENTI DI MIGLIORAMENTO  
DELLA DIGA DROVE DI CEPPARELLO**



PROGETTO DEFINITIVO

Tavola <b>EG34.02</b>	Nome Elaborato: <b>SEZIONI TRASVERSALI CANALE FUGATORE DESTRO STATO DI PROGETTO</b>	Scala: 1:100
		Data: 30/10/2020

Settore:  
**INGEGNERIE TOSCANE** Sede Firenze Via de Sanctis, 49 Cod. Fiscale e P.I. 06111950488  
Organizzazione distata di Sistema di Gestione Integrato certificato in conformità alla normativa ISO9001 - ISO14001 - OHSAS18001 - SA8000

<b>PROGETTAZIONE:</b>	<b>COLLABORATORI:</b>
<b>PROGETTISTA:</b> ING. GIOVANNI SIMONELLI	GEOL. CARLO FERRI
<b>GEOLOGO:</b> GEOL. FILIPPO LANDINI	PER. AGR. DAVIDE MORETTI
<b>ESPROPRI:</b> GEOM. ANDREA PATRIARCHI	GEOM. ANDREA BERNARDINI
<b>CONSULENTI TECNICI:</b>	<b>COMMESSA I.T.:</b>
<b>WEST Systems</b> PROGETTISTA OPERE IDRAULICHE E STRUTTURALI - ING. DAVID SETTESOLDI	ING.T-TPLPD-ACQAC159
	<b>RESPONSABILE COMMITTENTE:</b>
<b>DELEGATO DEL DIRETTORE TECNICO:</b> ING. GIOVANNI SIMONELLI	GEOM. ALESSANDRO PICOLI
	<b>RESPONSABILE DEL PROCEDIMENTO:</b>
	ING. ROBERTO CECCHINI

Rev.	Data	Descrizione / Motivo della revisione	Redatto	Controllato / Approvato
02	30 / 10 / 2020	Seconda Emersione (Richieste pervenute e revisione costi)	Natali	Settesoldi
01	19 / 04 / 2019	Prima Emersione	Ferrari	Settesoldi

Foglietti rilevati. Vedere la planimetria e il disegno.