




Sezione n. vs_1

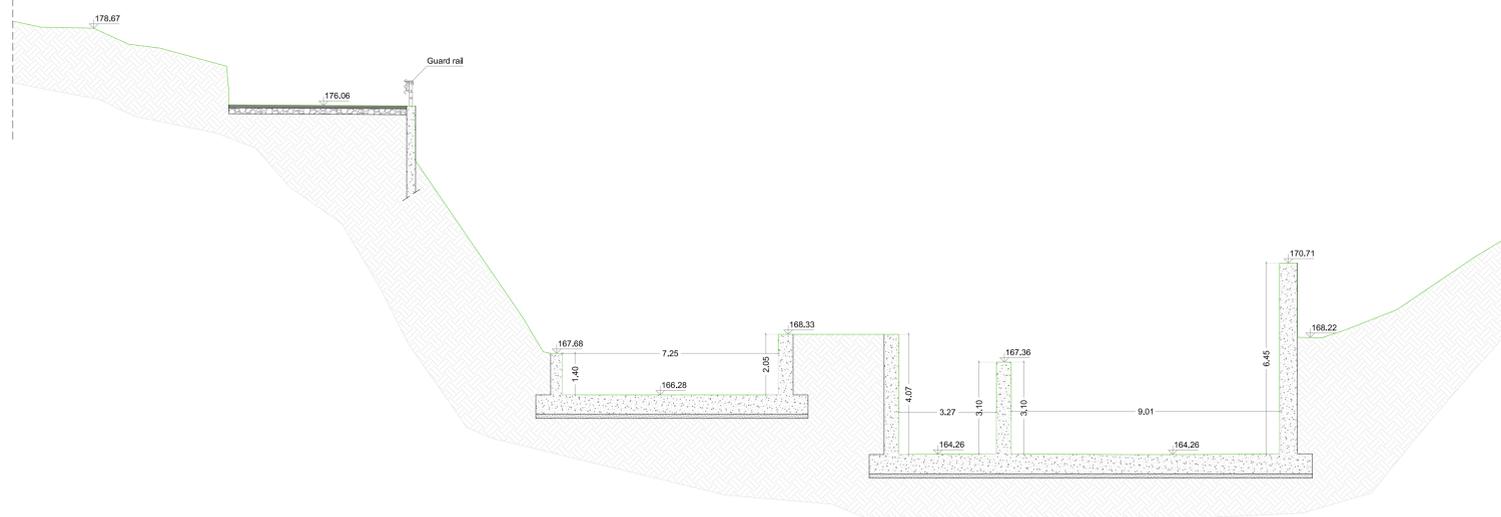


Sezione n. vs_2

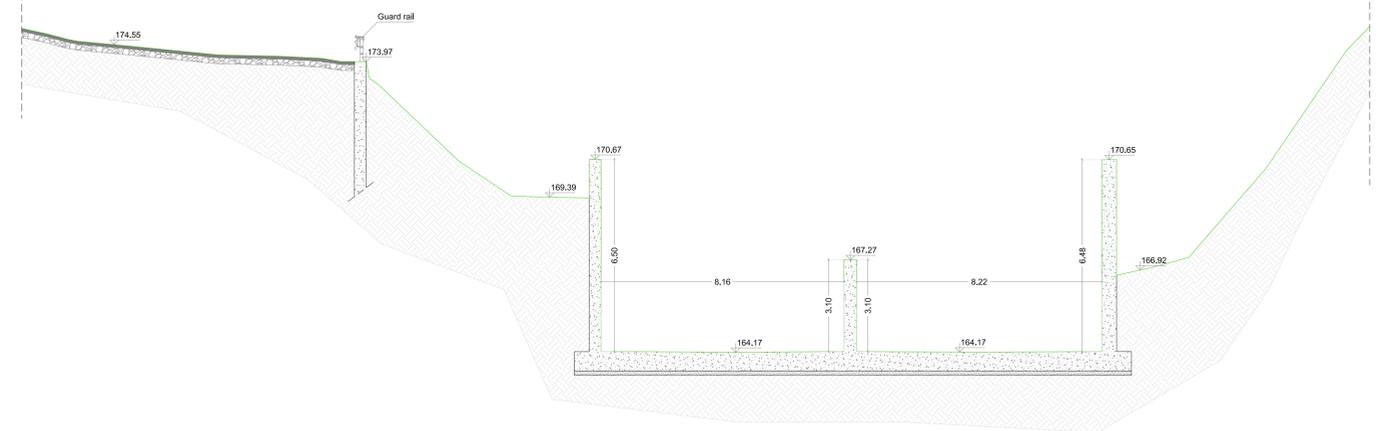


Sezione n. vs_3

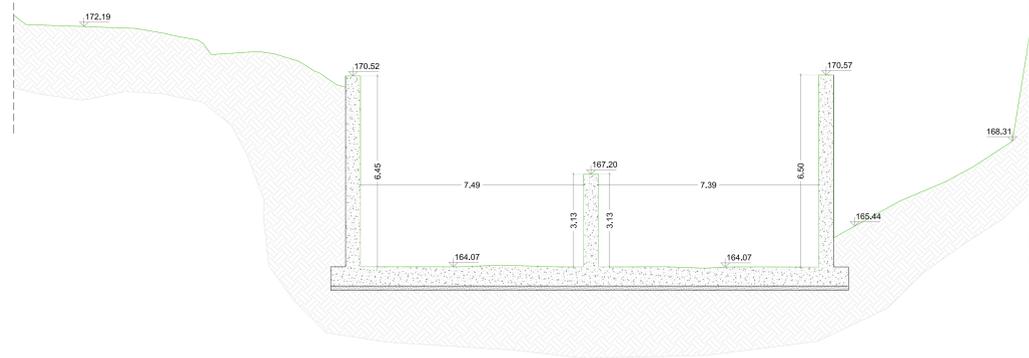


Sezione n. vs_4

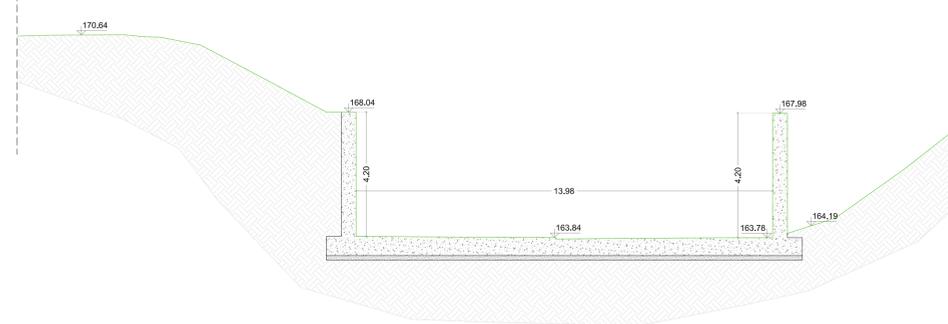


Sezione n. vs_5

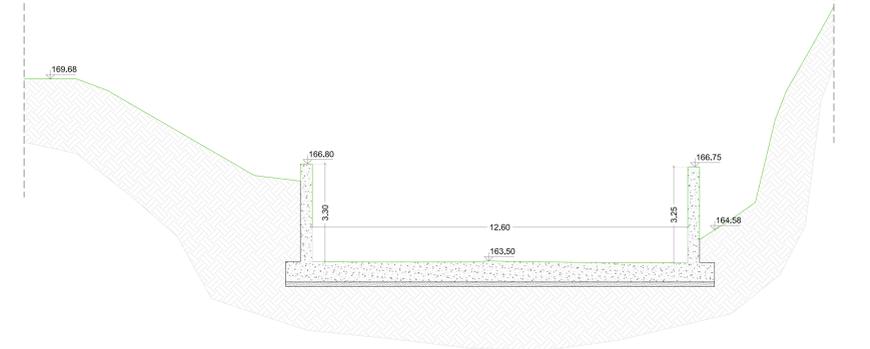


Sezione n. vs_6

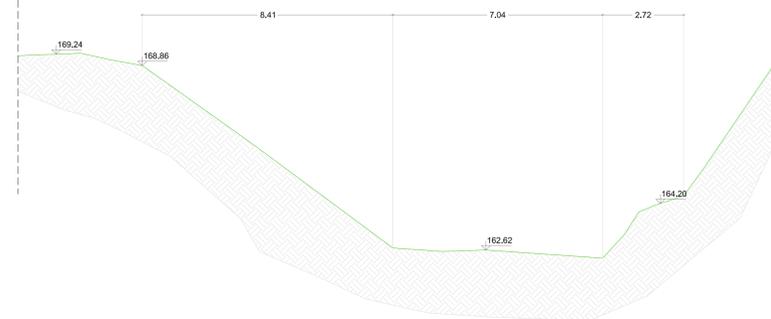

Sezione n. vs_7

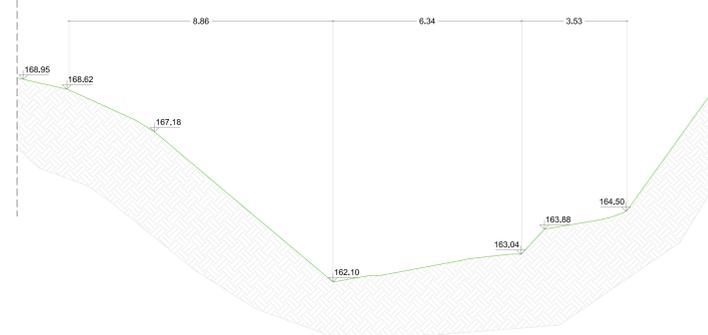

Sezione n. vs_7b

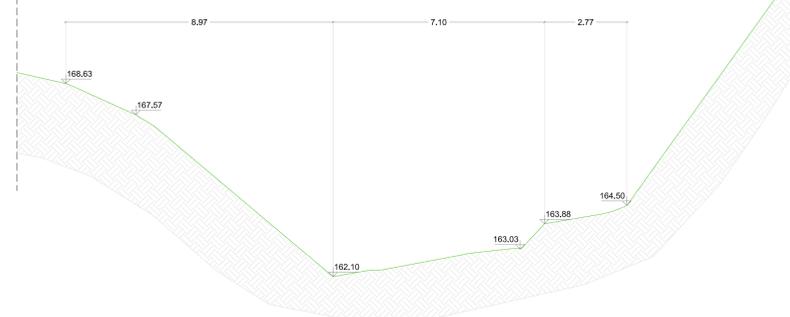



ACQUE
ACQUE al Servizio

COMUNE DI BARBERINO TAVARNELLE
COMUNE DI POGGIBONSI
Province di FIRENZE e SIENA



**INTERVENTI DI MIGLIORAMENTO
DELLA DIGA DROVE DI CEPPELLO**

PROGETTO DEFINITIVO



Tavola: **EG36.01** Nome Elaborato: **SEZIONI TRASVERSALI VASCA DISSIPAZIONE STATO ATTUALE** Scala: 1:100

Data: 30/10/2020

Settore: **INGEGNERIE TOSCANE** Sede Firenze Via de Sanctis, 49 Cod. Fiscale e P.I. 06111950488

Organizzazione della Società di Ingegneria certificata in conformità alla normativa ISO 9001 - ISO 14001 - OHSAS 18001 - SA8000

PROGETTAZIONE:	COLLABORATORI:
PROGETTISTA: ING. GIOVANNI SIMONELLI	GEOL. CARLO FERRI
GEOLOGO: GEOL. FILIPPO LANDINI	PER. AGR. DAVIDE MORETTI
ESPROPRI: GEOM. ANDREA PATRIARCHI	GEOM. ANDREA BERNARDINI
CONSULENTI TECNICI:	COMMESSA I.T.:
WEST Systems PROGETTISTA OPERE IDRAULICHE E STRUTTURALI - ING. DAVID SETTESOLDI	ING.T. TLPD-ACQAC159
	RESPONSABILE COMMITTENTE:
DELEGATO DEL DIRETTORE TECNICO: ING. GIOVANNI SIMONELLI	GEOM. ALESSANDRO PIOLI
	RESPONSABILE DEL PROCEDIMENTO:
	ING. ROBERTO CECCHINI

Rev.	Data	Descrizione / Motivo della revisione	Redatto	Controllato / Approvato
02	30/10/2020	Seconda emissione (richiesta pervenuta e revisione costi)	Nanni	Settesoldi
01	28/04/2020	Prima emissione	Fanni	Settesoldi

Progetto riservato - Vietata la riproduzione e la diffusione