




Sezione n. vs_8

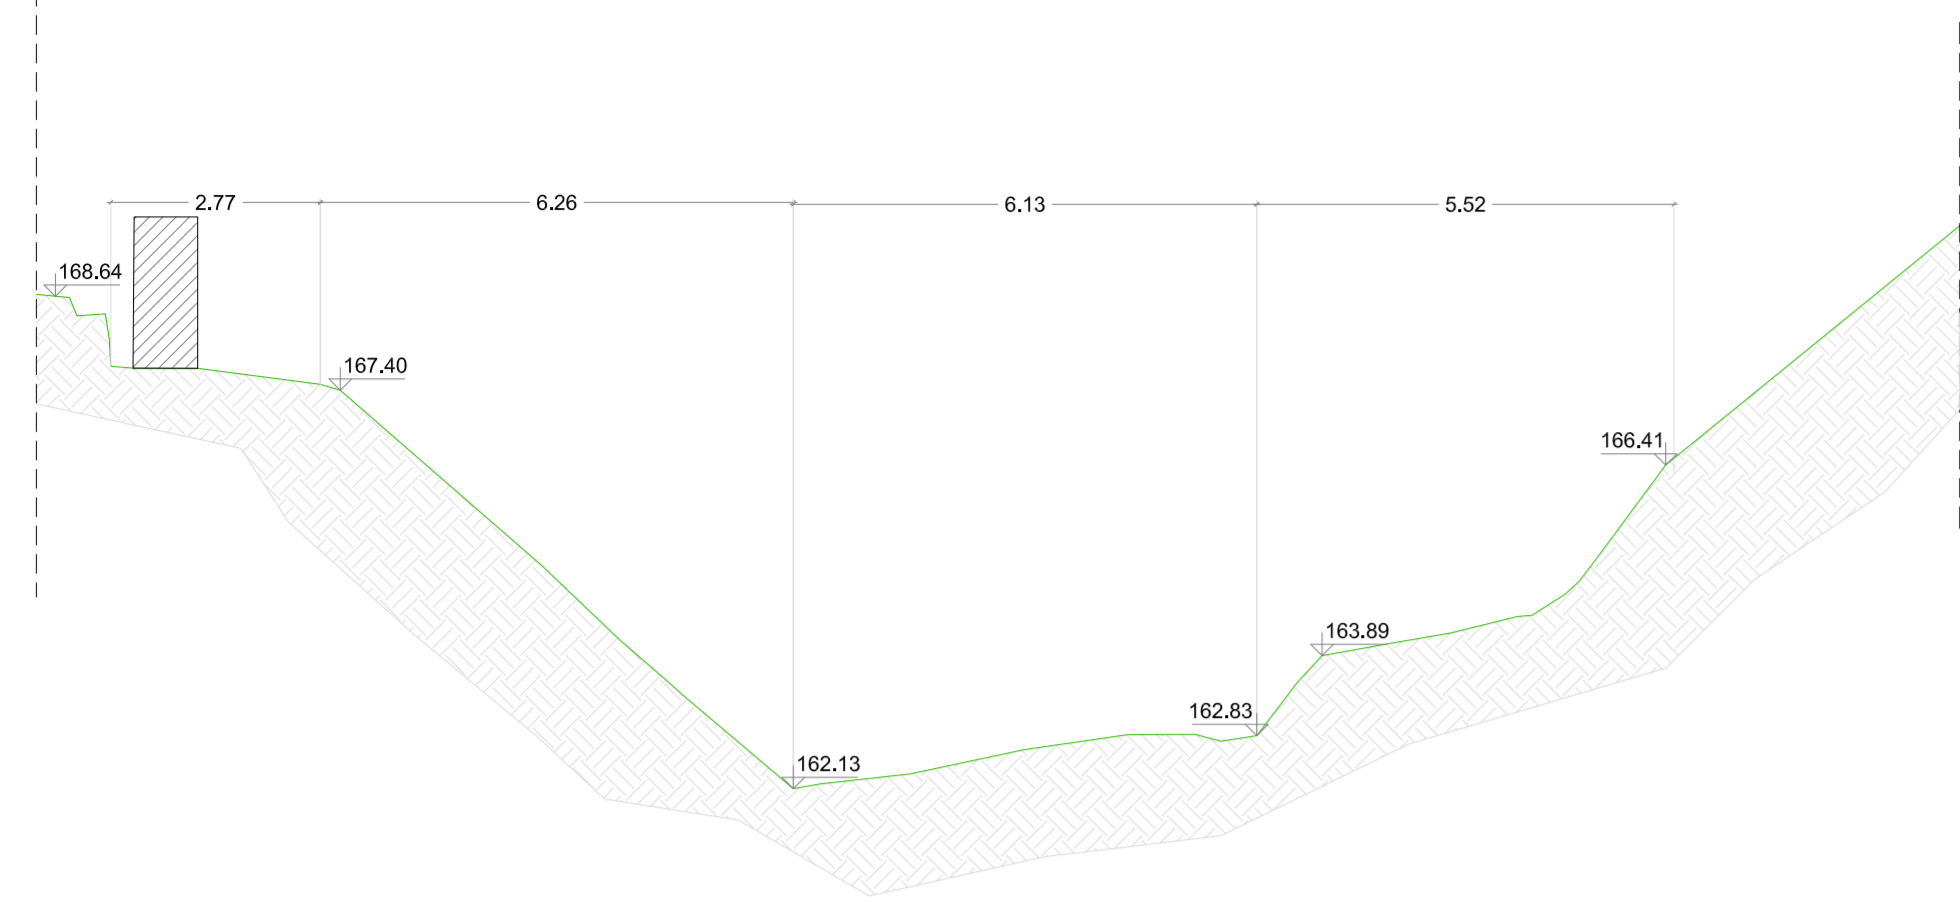


Sezione n. vs_9

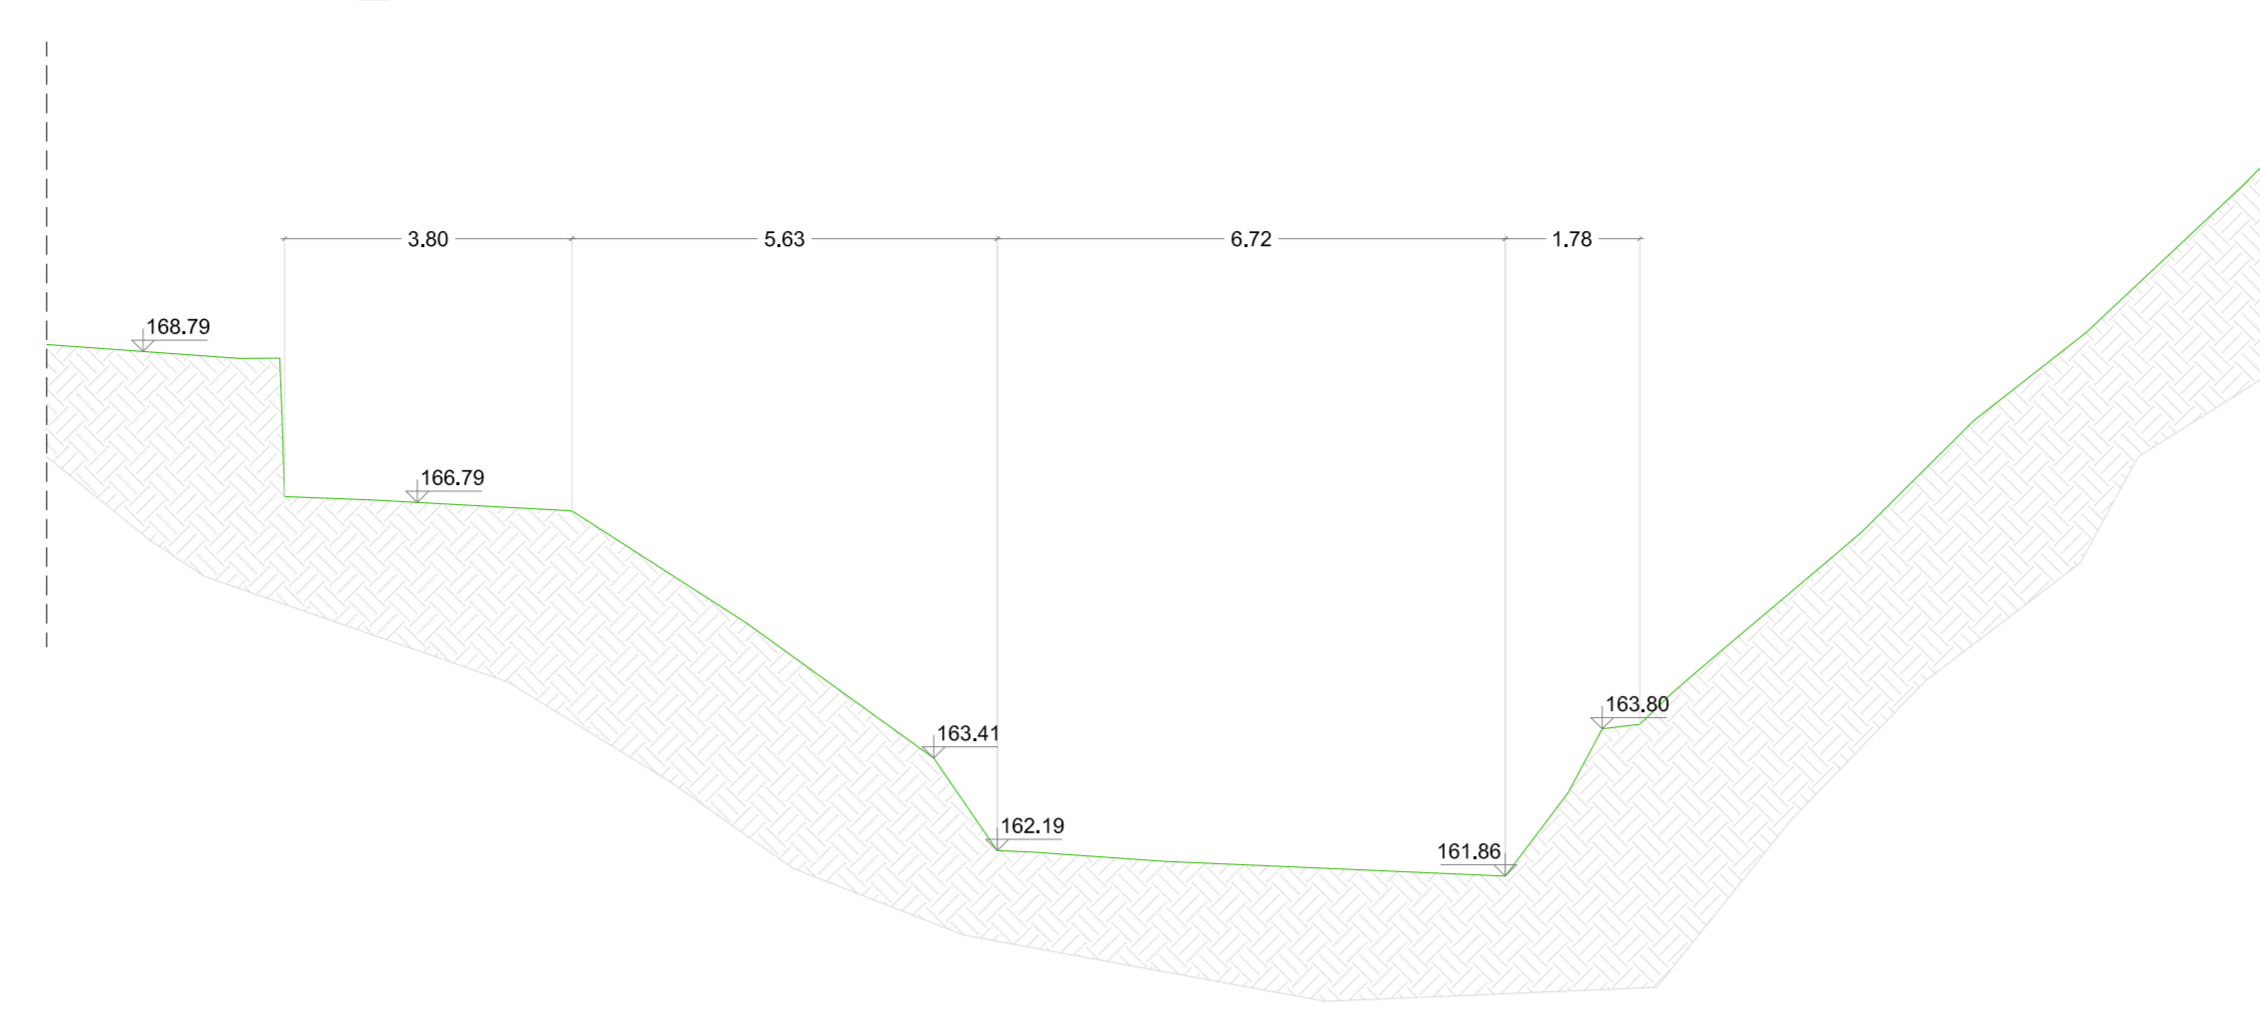


Sezione n. vs_10

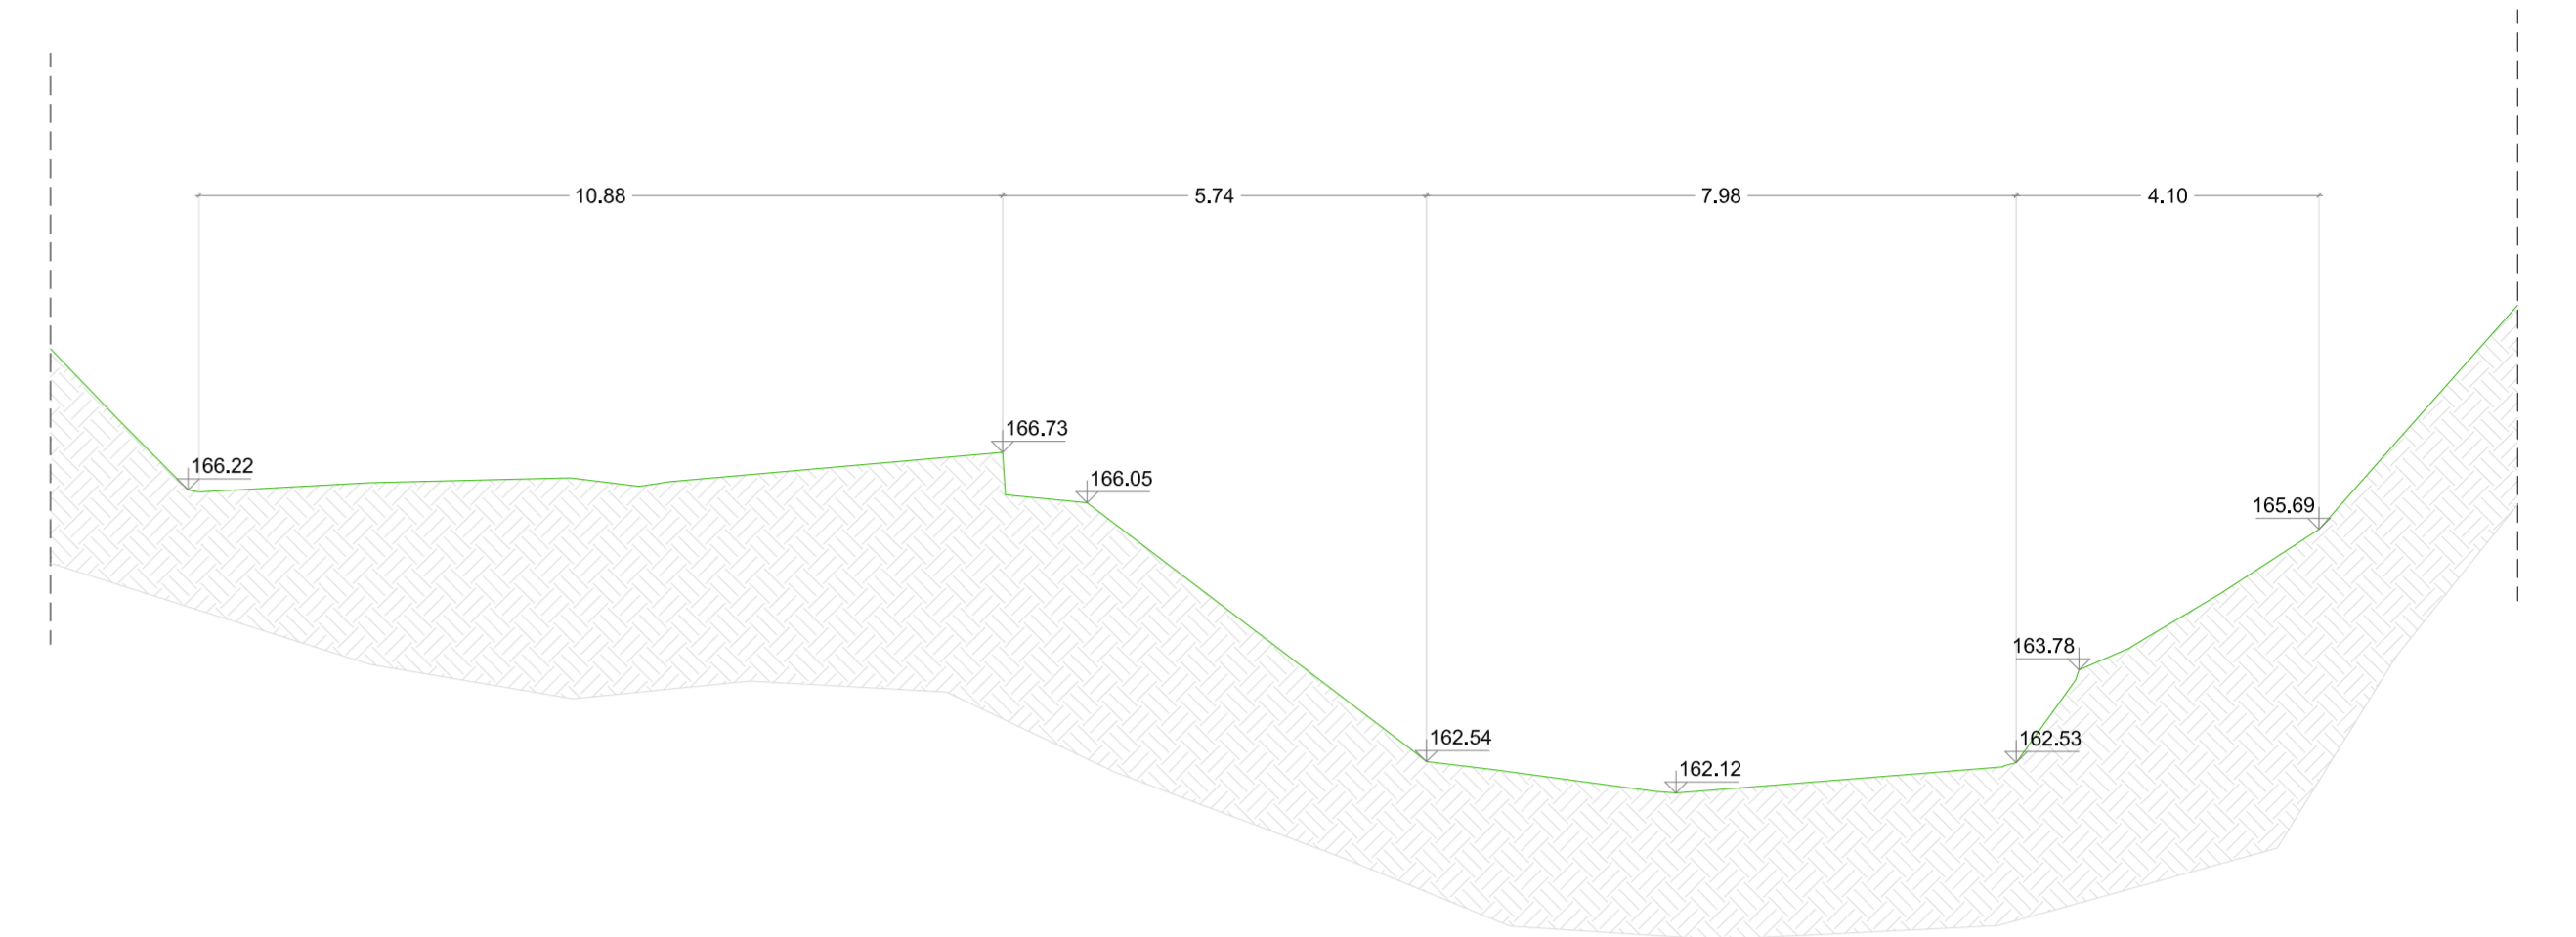


Sezione n. vs_10b

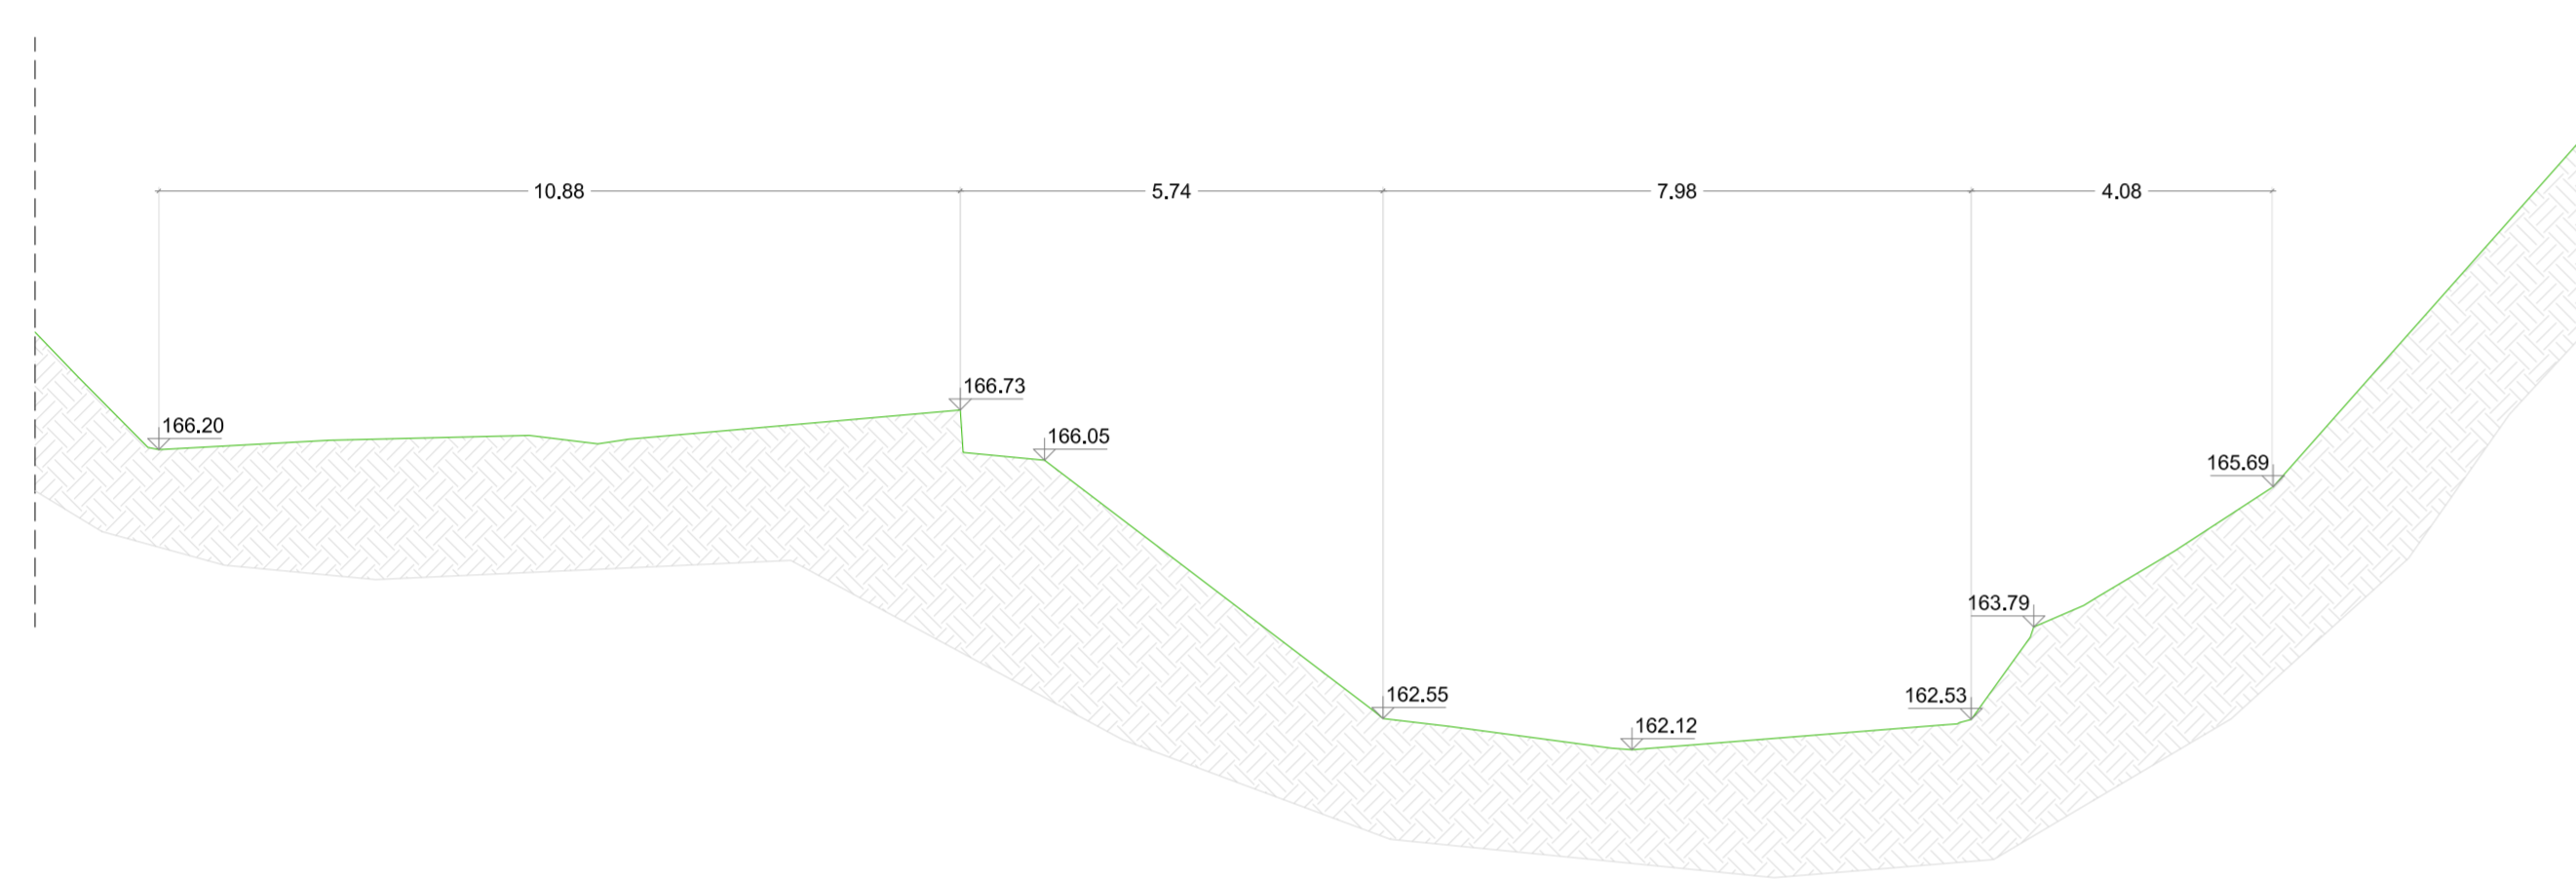


Sezione n. vs_11

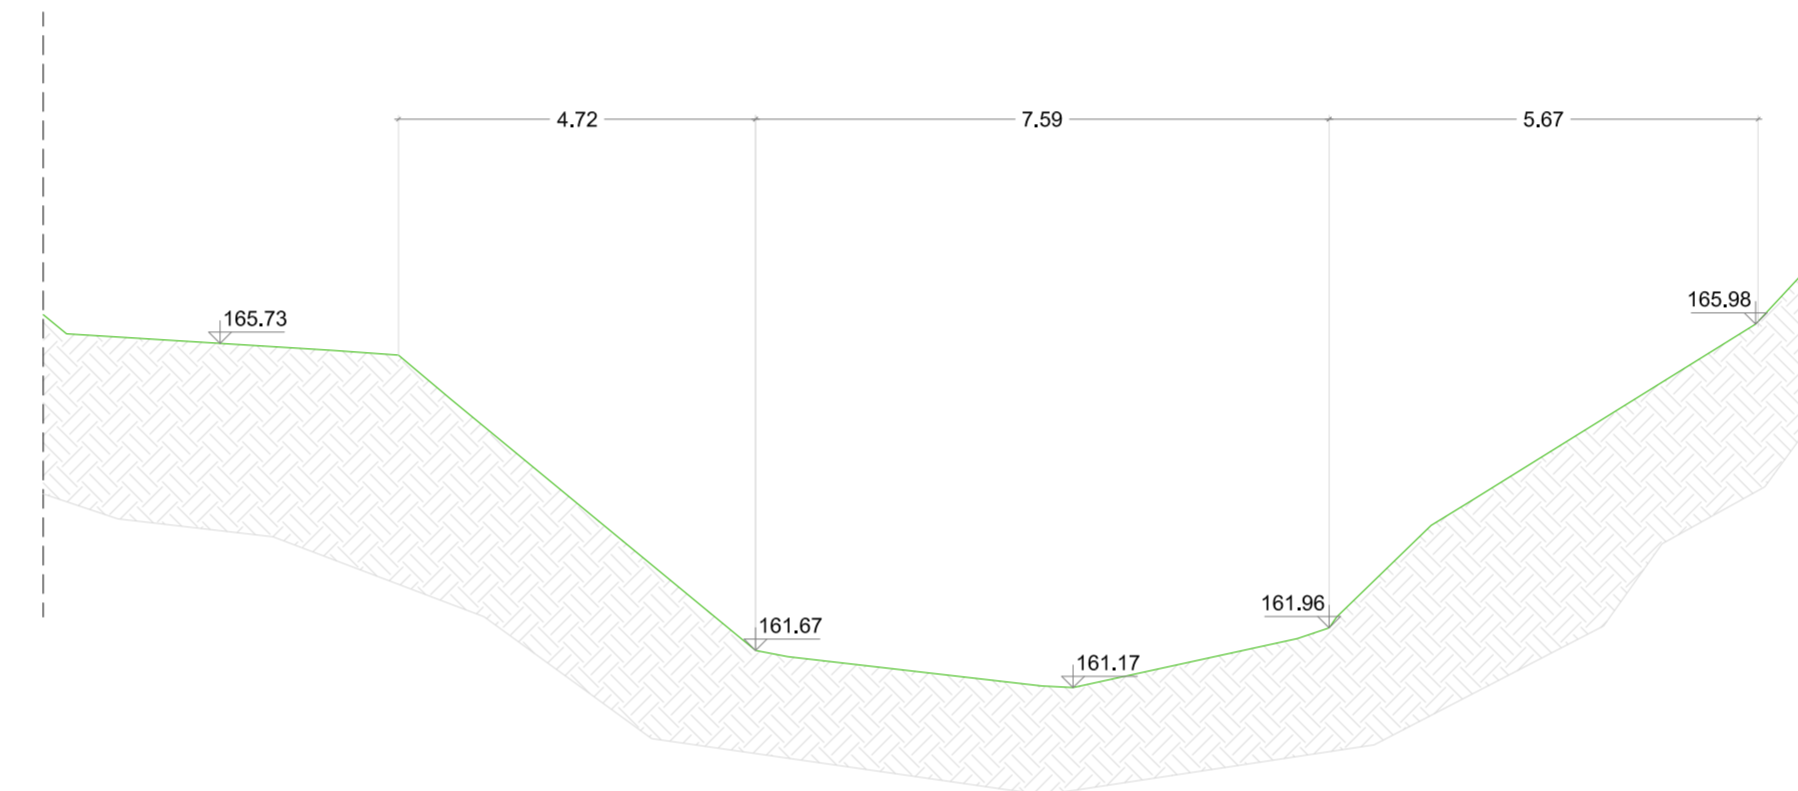


Sezione n. vs_13

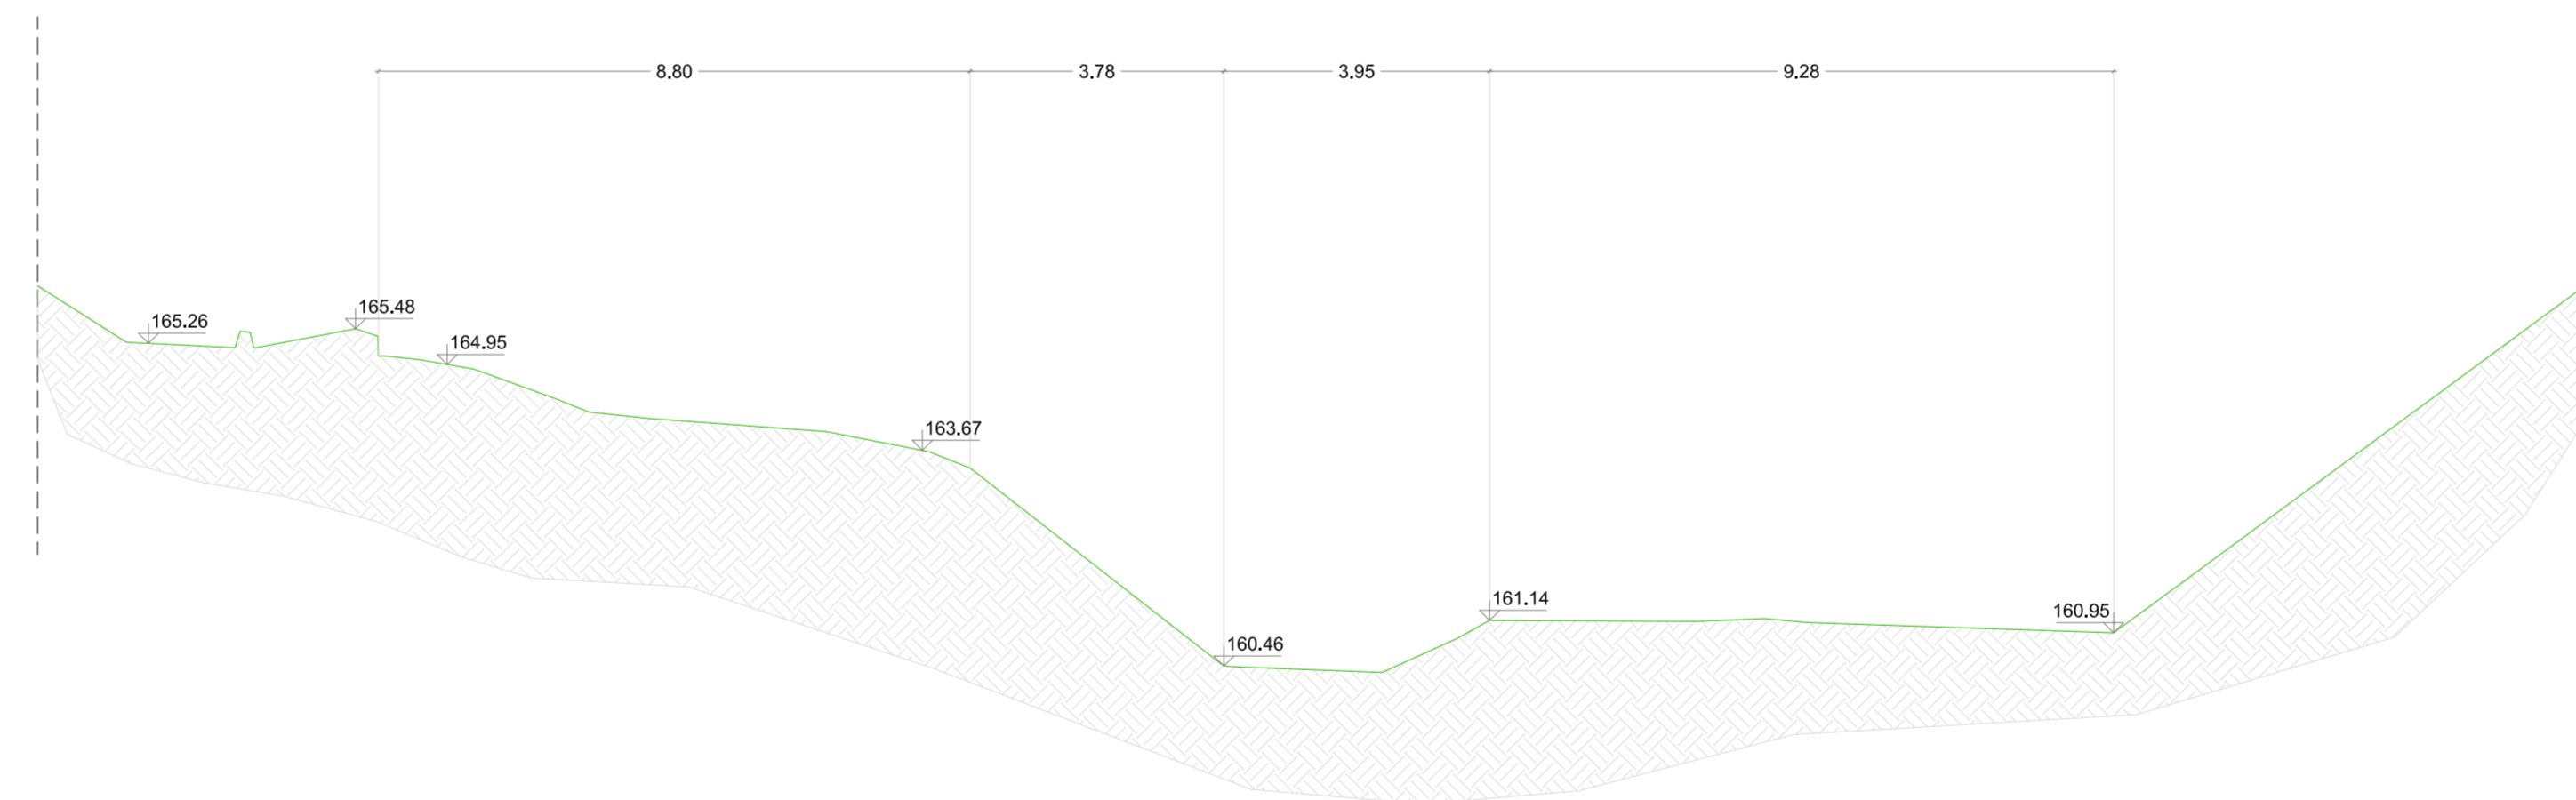


Sezione n. vs_12

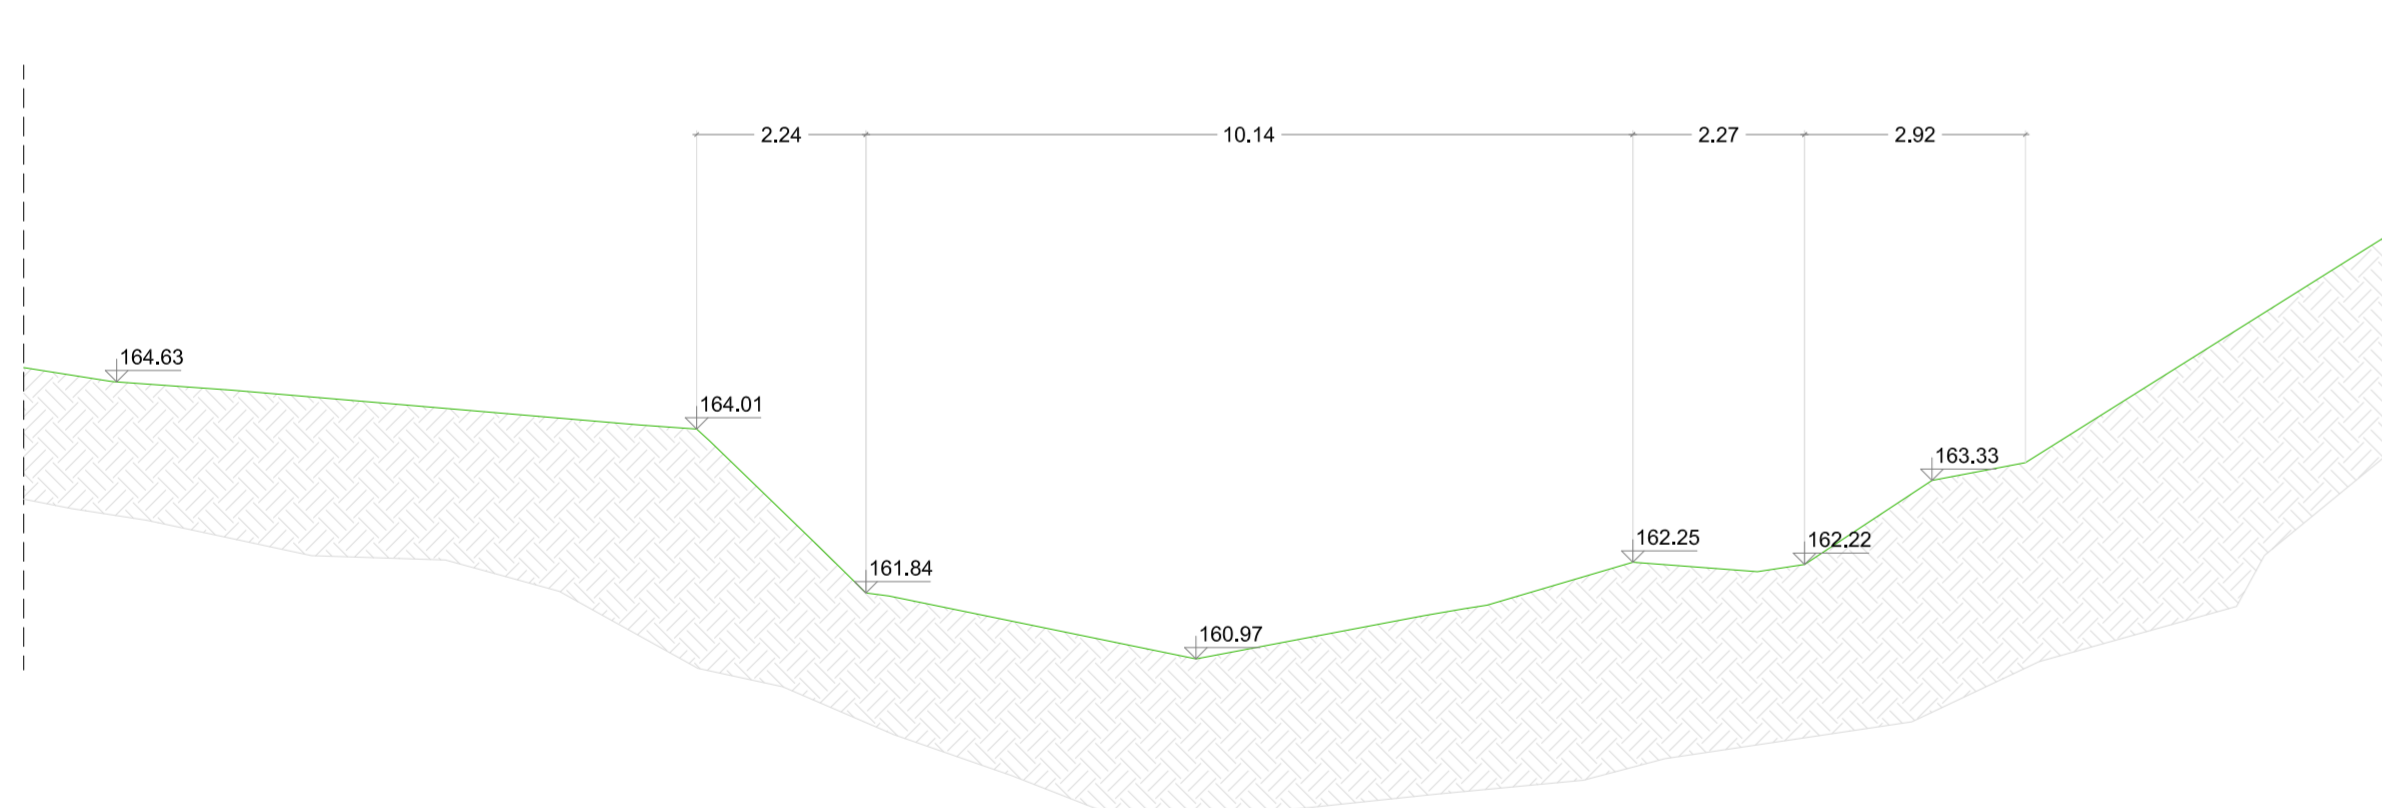

Sezione n. vs_14

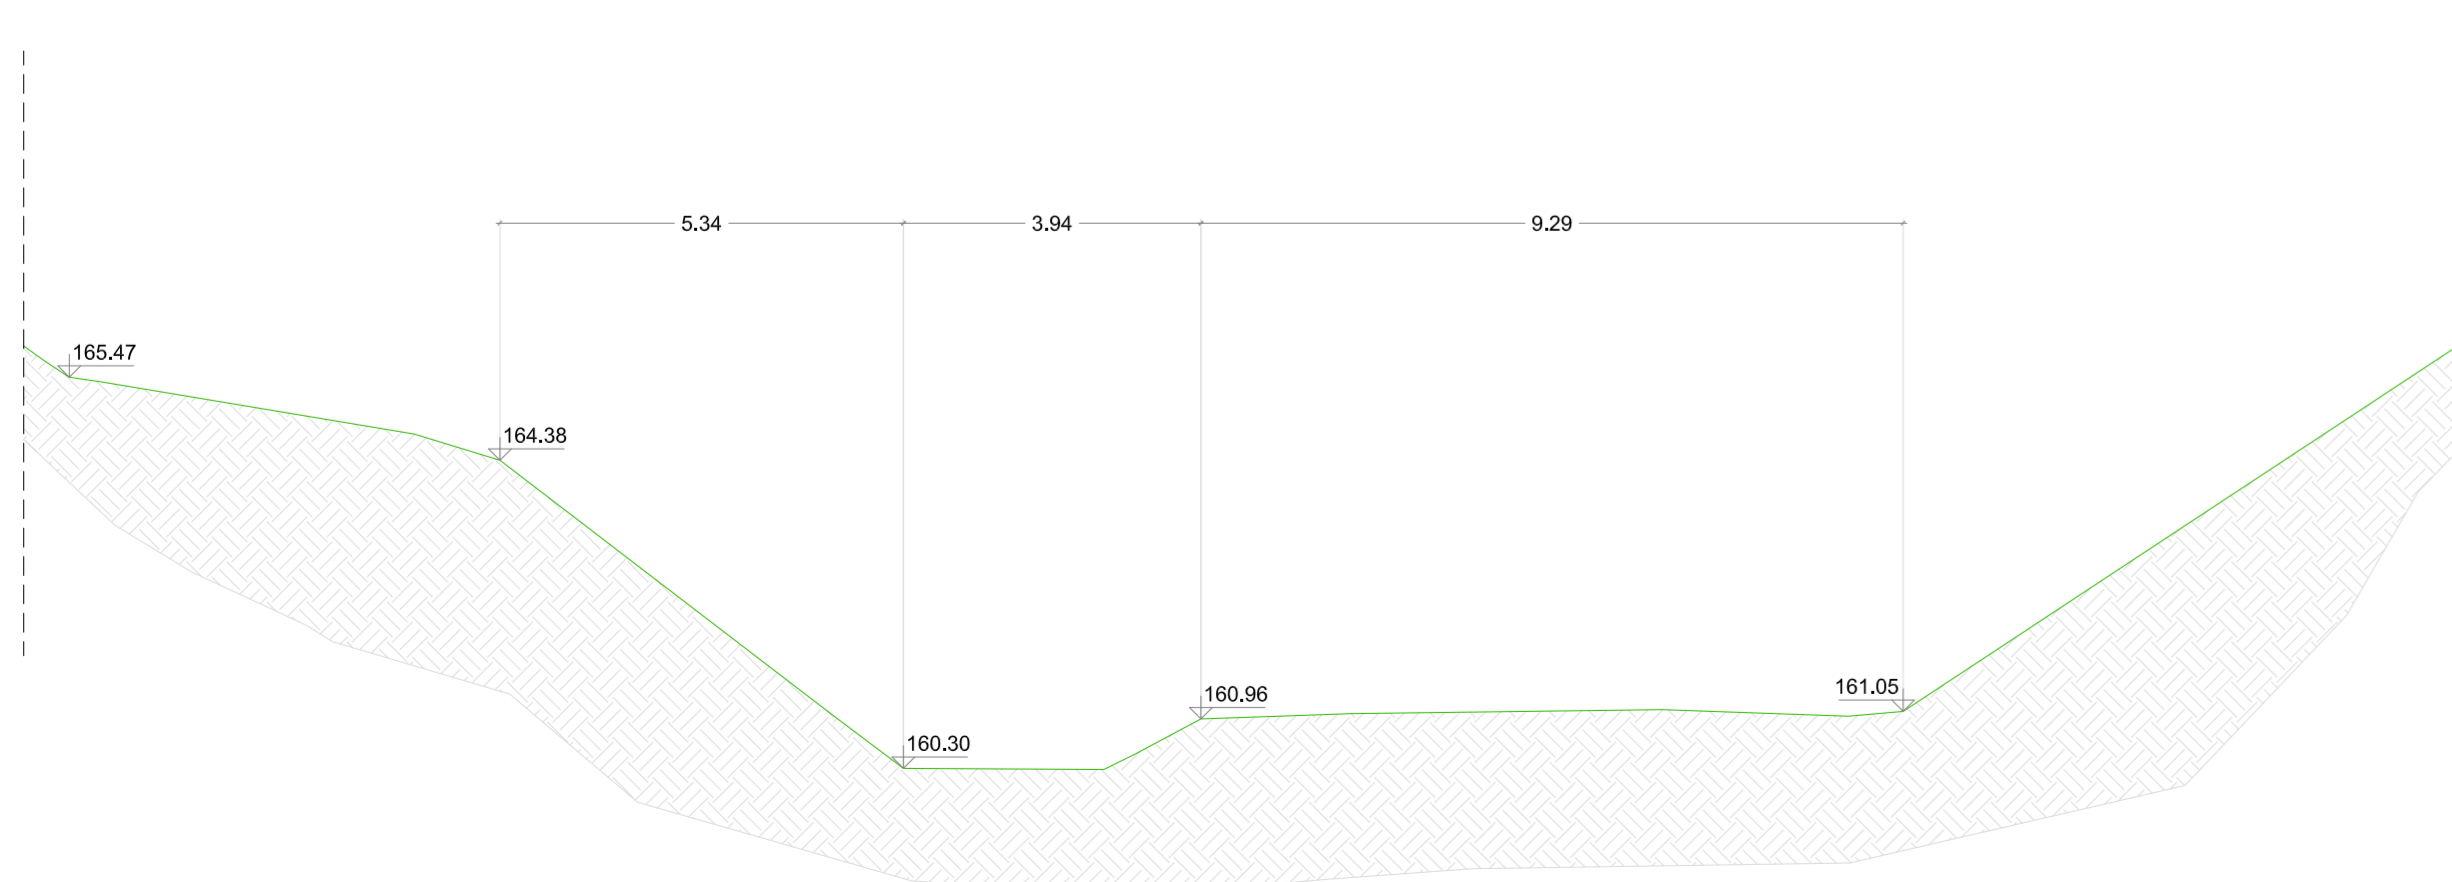

Sezione n. vs_15

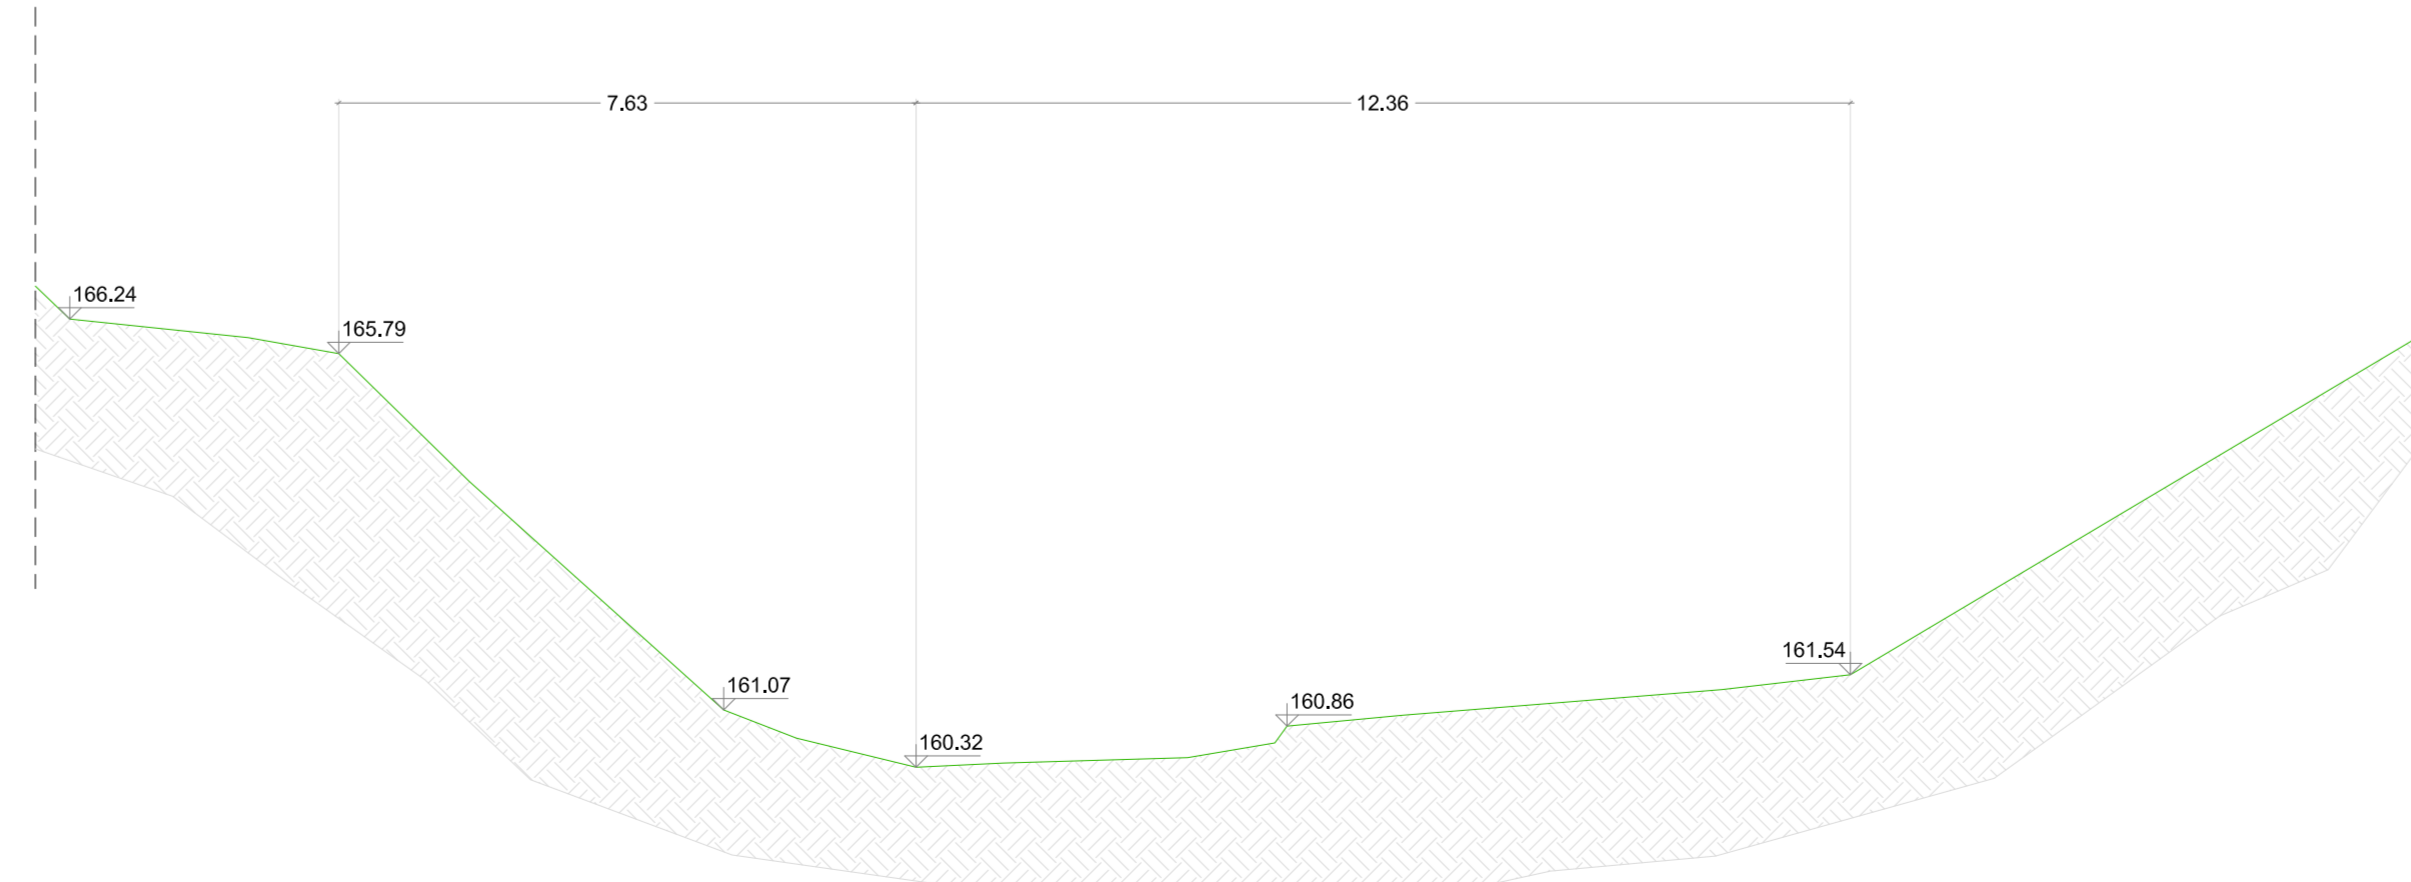



COMUNE DI BARBERINO TAVARNELLE
COMUNE DI FOGGIBONSI
Province di FIRENZE e SIENA



**INTERVENTI DI MIGLIORAMENTO
DELLA DIGA DROVE DI CEPPARELLO**



Tavola	Nome Elaborato:	Scala:
EG36.02	SEZIONI TRASVERSALI VASCA DISSIPAZIONE STATO ATTUALE	1 : 100
		Data:
		30/10/2020

Settore: **INGEGNERIE TOSCANE** Sede Firenze Via de Sanctis, 49 Cod. Fiscale e P.I. 06111950488

Organizzazione di tipo di Sistema di Gestione Integrato certificato in conformità alla normativa ISO 9001 - ISO 14001 - UNI EN ISO 45001

<p>PROGETTAZIONE :</p> <p>PROGETTISTA : ING. GIOVANNI SIMONELLI</p> <p>GEOLOGO: GEOL. FILIPPO LANDINI</p> <p>ESPROPRI: GEOM. ANDREA PATRIARCHI</p>	<p>COLLABORATORI :</p> <p>GEOL. CARLO FERRI PER. AGR. DAVIDE MORETTI GEOM. ANDREA BERNARDINI</p>
<p>CONSULENTI TECNICI :</p> <p>WEST Systems PROGETTISTA OPERE IDRAULICHE E STRUTTURALI - ING. DAVID SETTESOLDI</p>	<p>COMMESSA I.T. :</p> <p>ING. T.F.L.P.D. ACCIACCI</p>
<p>DELEGATO DEL DIRETTORE TECNICO :</p> <p>ING. GIOVANNI SIMONELLI</p>	<p>RESPONSABILE E COMMITTENTE :</p> <p>GEOM. ALESSANDRO PIOLI</p>
	<p>RESPONSABILE DEL PROCEDIMENTO :</p> <p>ING. ROBERTO CECCHINI</p>

Rev.	Data	Descrizione / Motivo della revisione	Redatto	Controllato / Approvato
02	30/10/2020	Seconda Emersione (Richiesta pervenuta e revisione costi)	Natali	Settesoldi
01	18/04/2019	Prima Emersione	Ferrari	Settesoldi

Progetto riservato - Vietata la ristampa o la diffusione

PROGETTO DEFINITIVO