




Sezione n. vs\_1

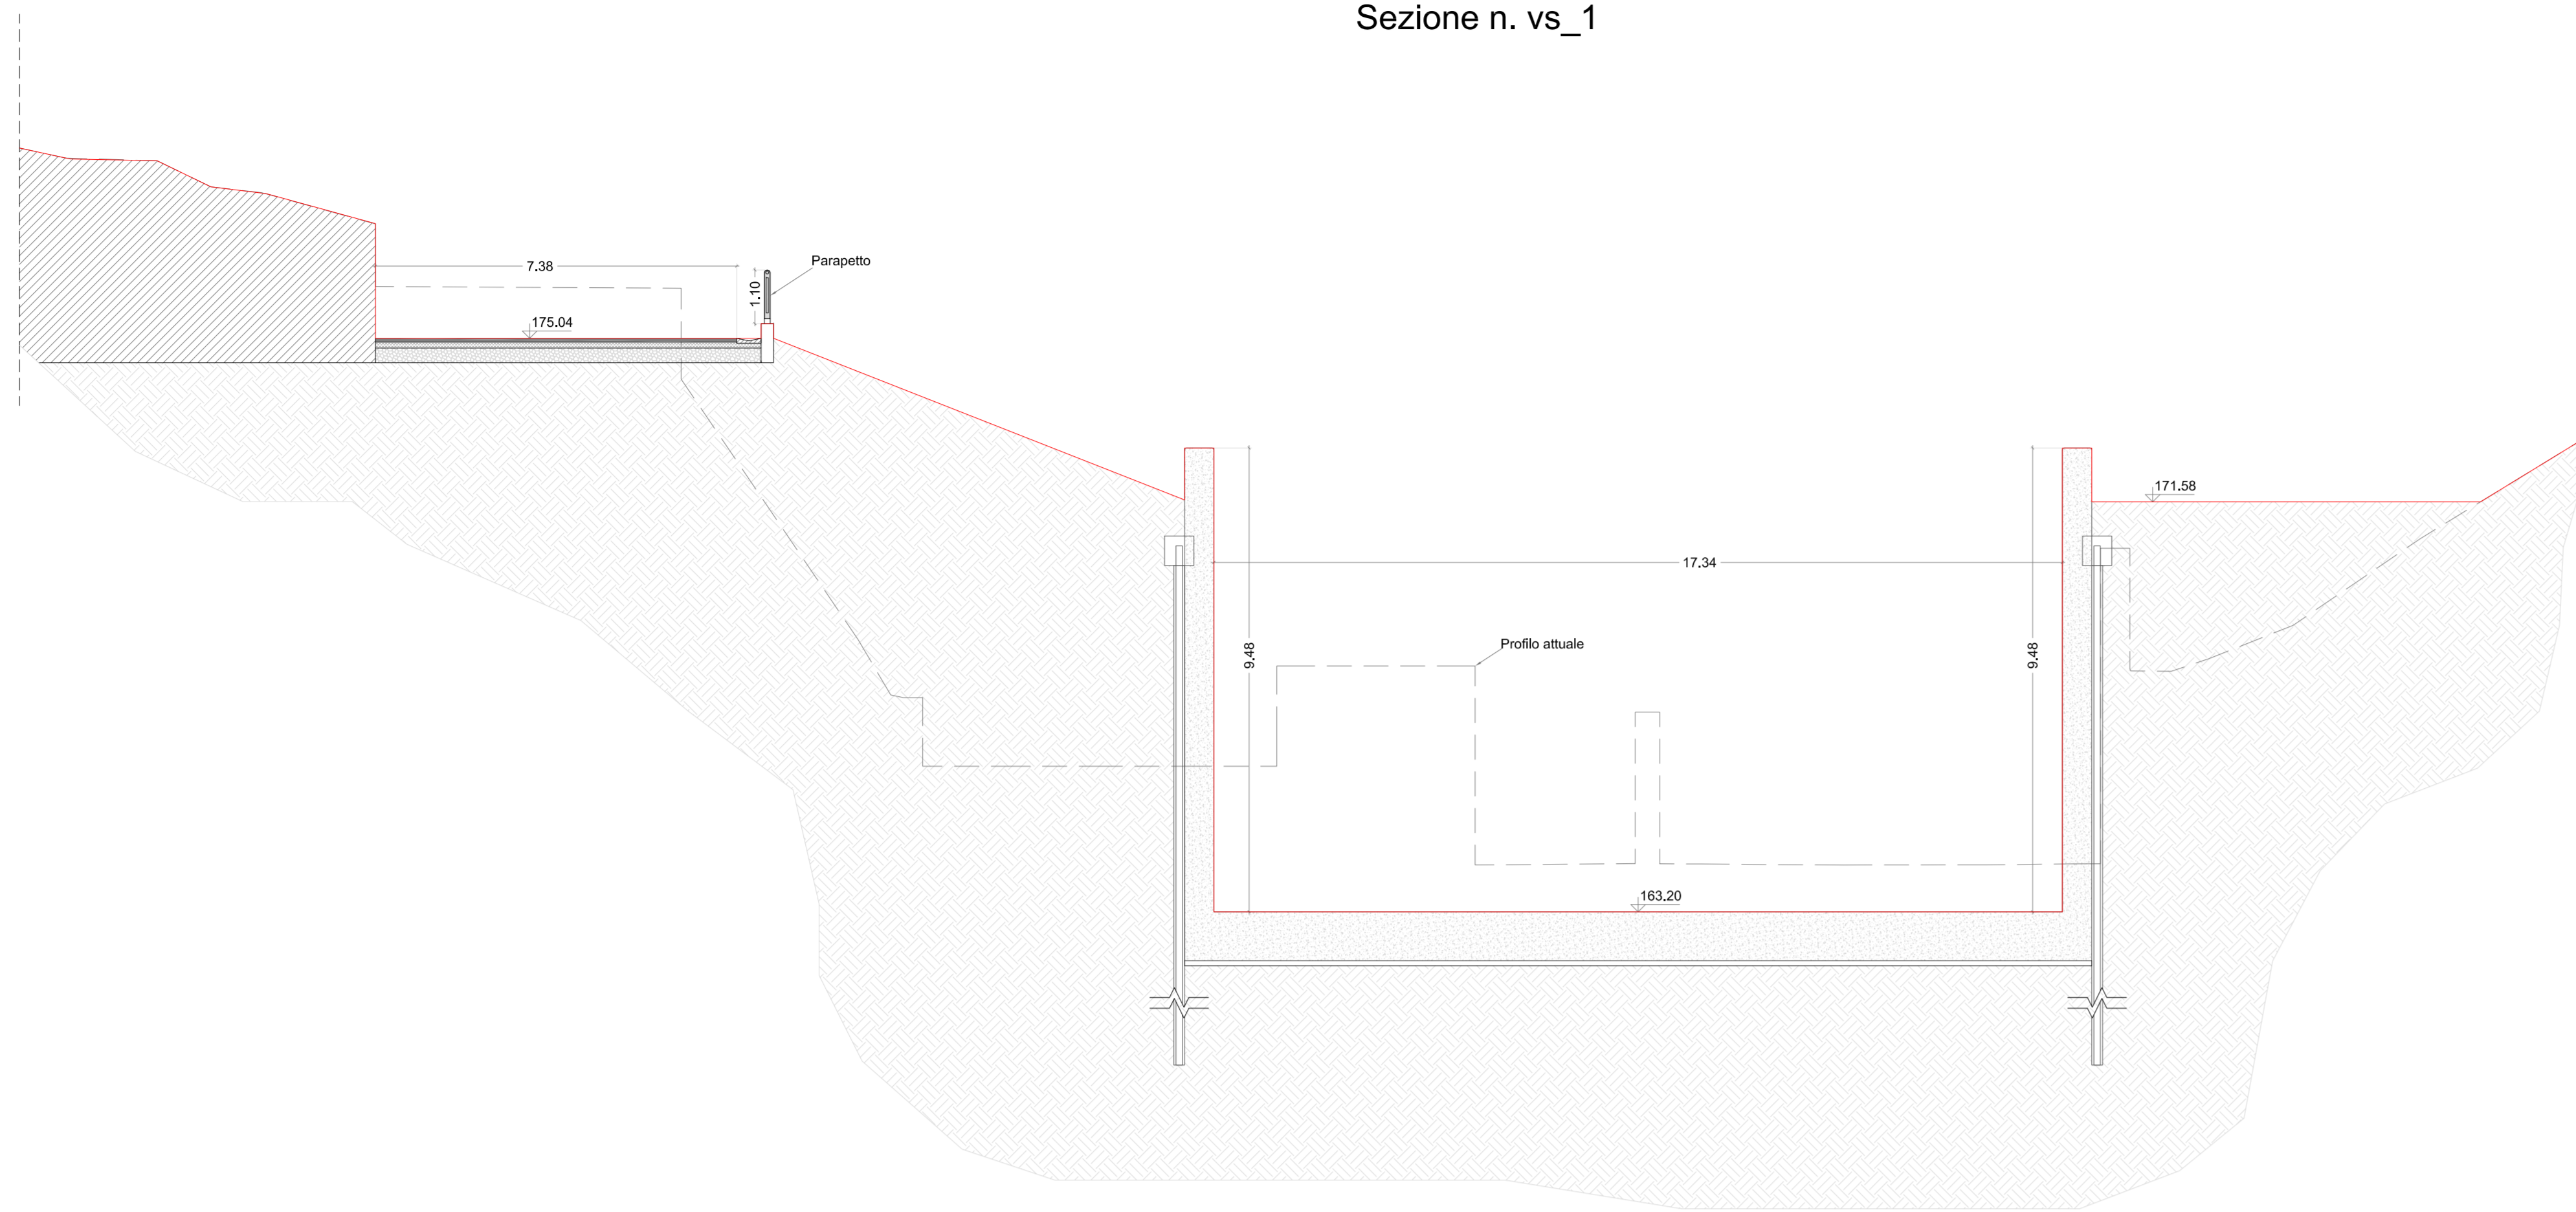


Sezione n. vs\_2

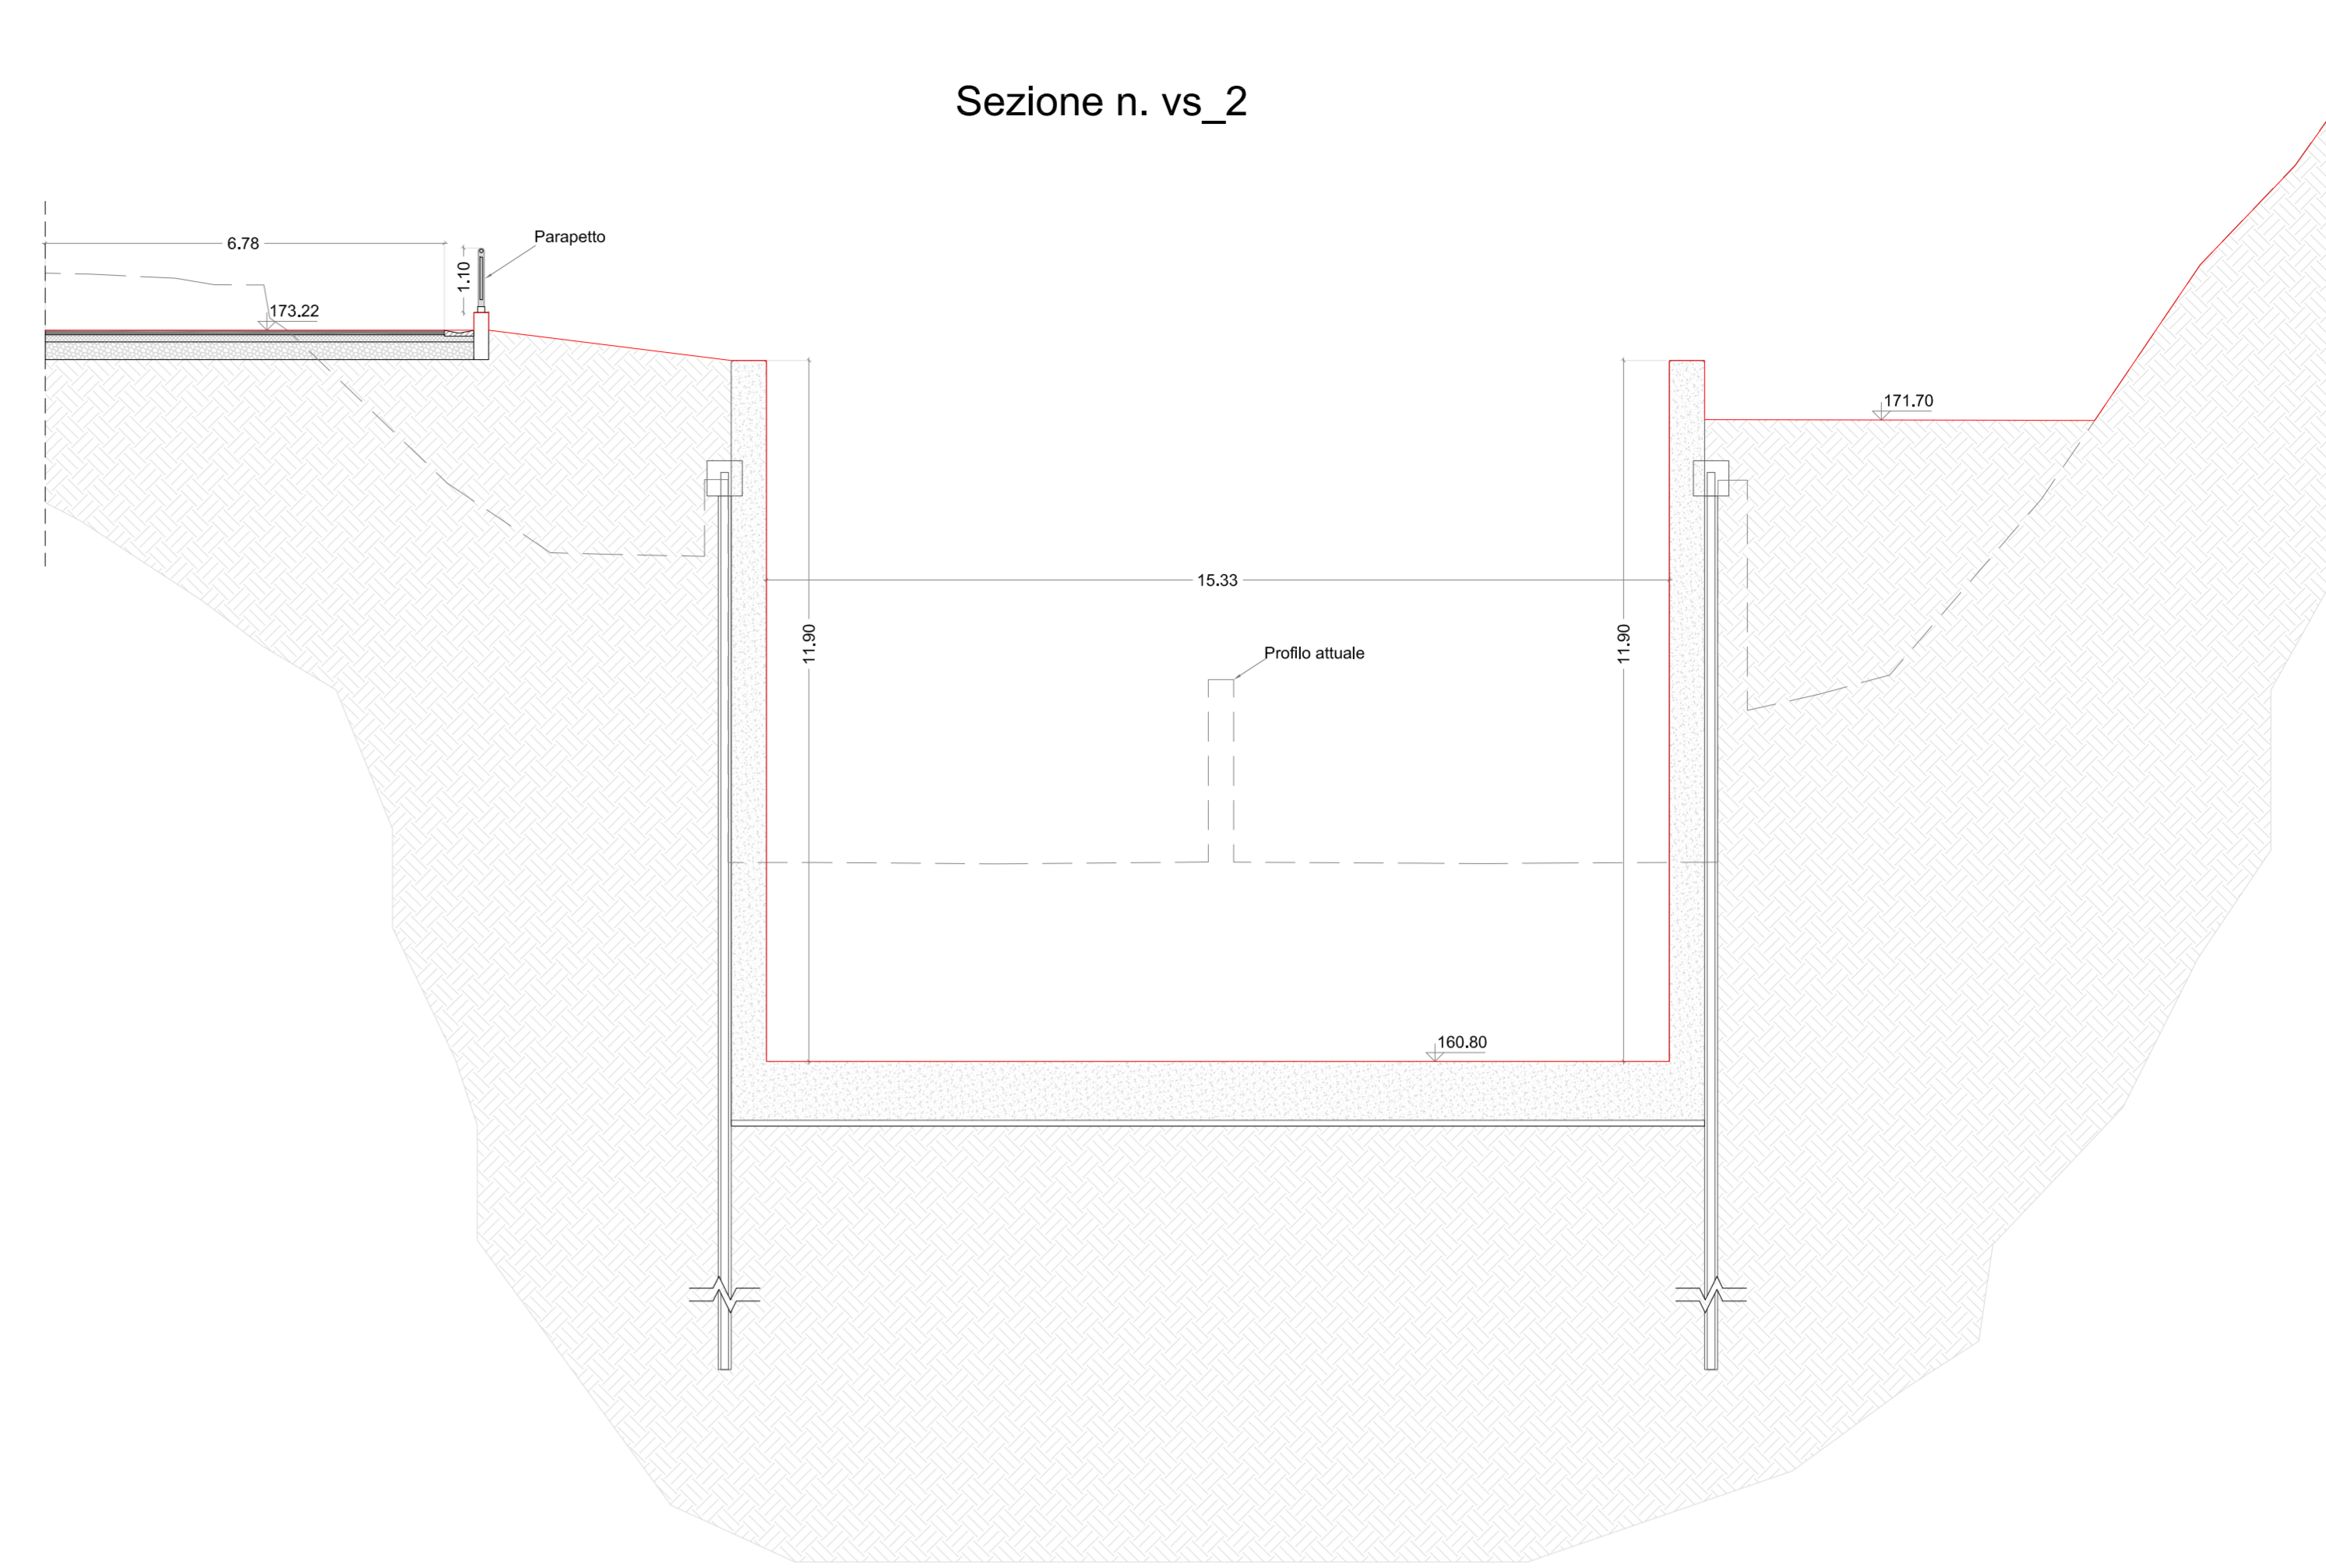


Sezione n. vs\_3

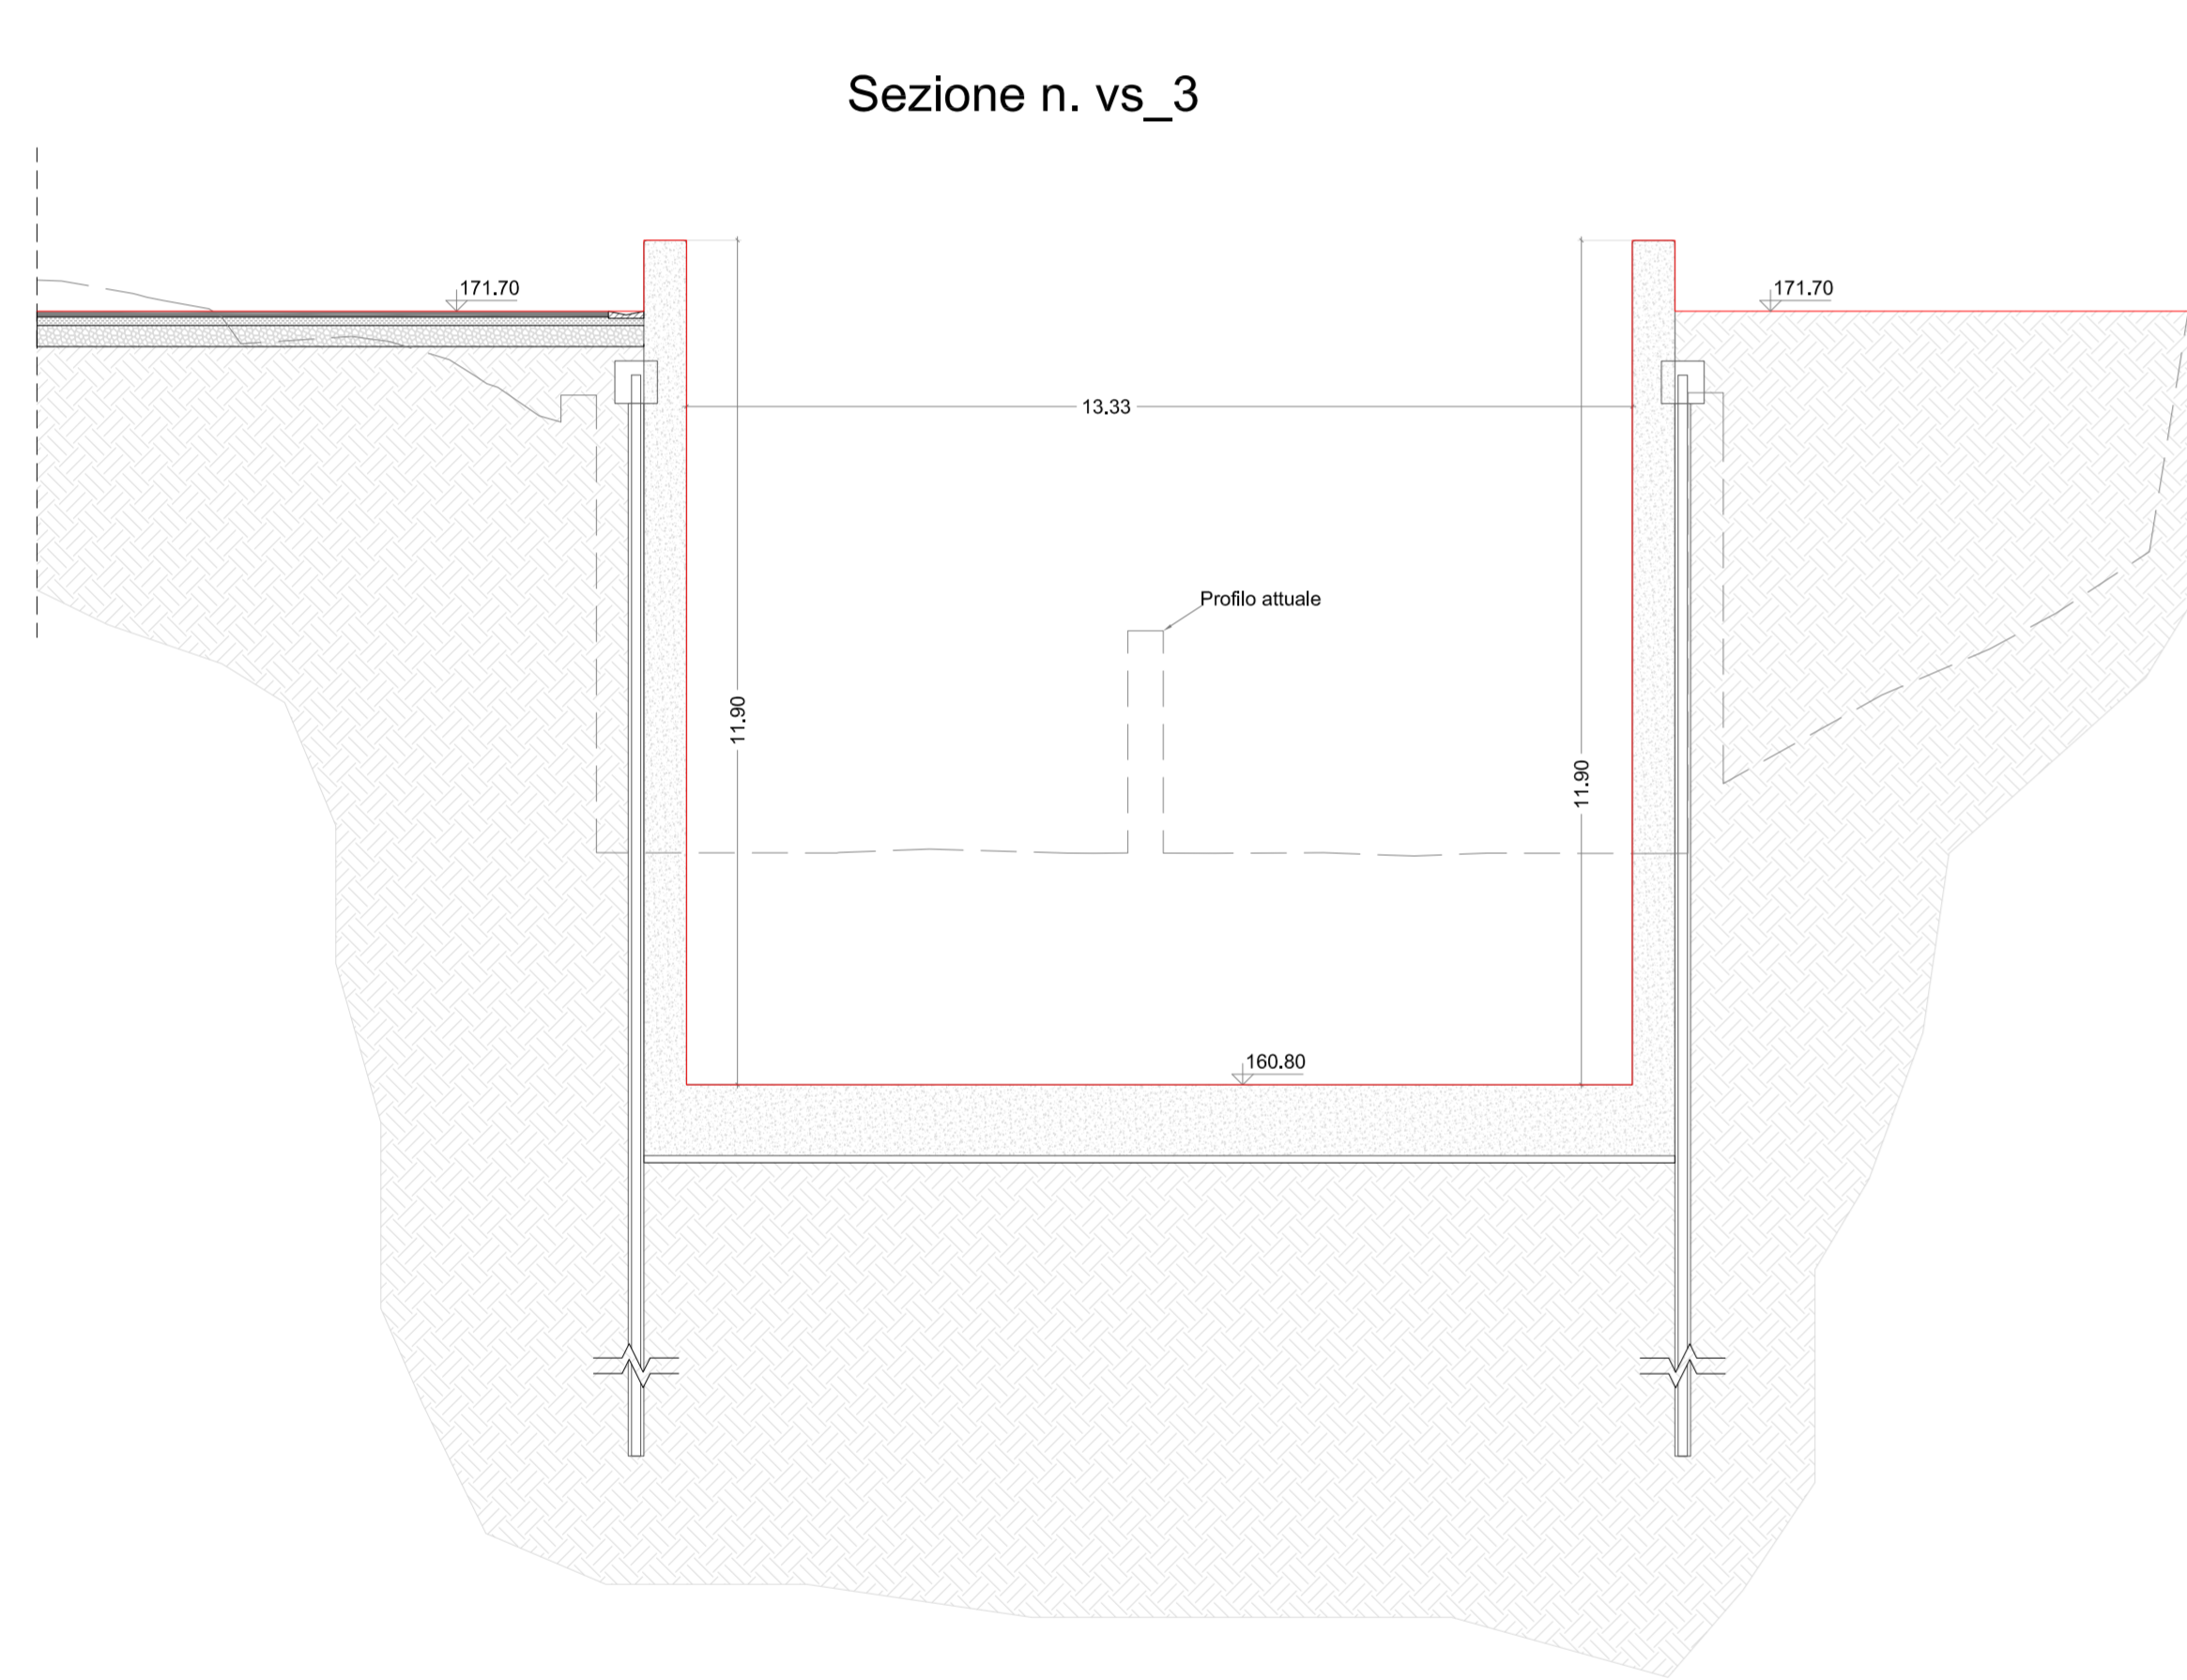


Sezione n. vs\_4

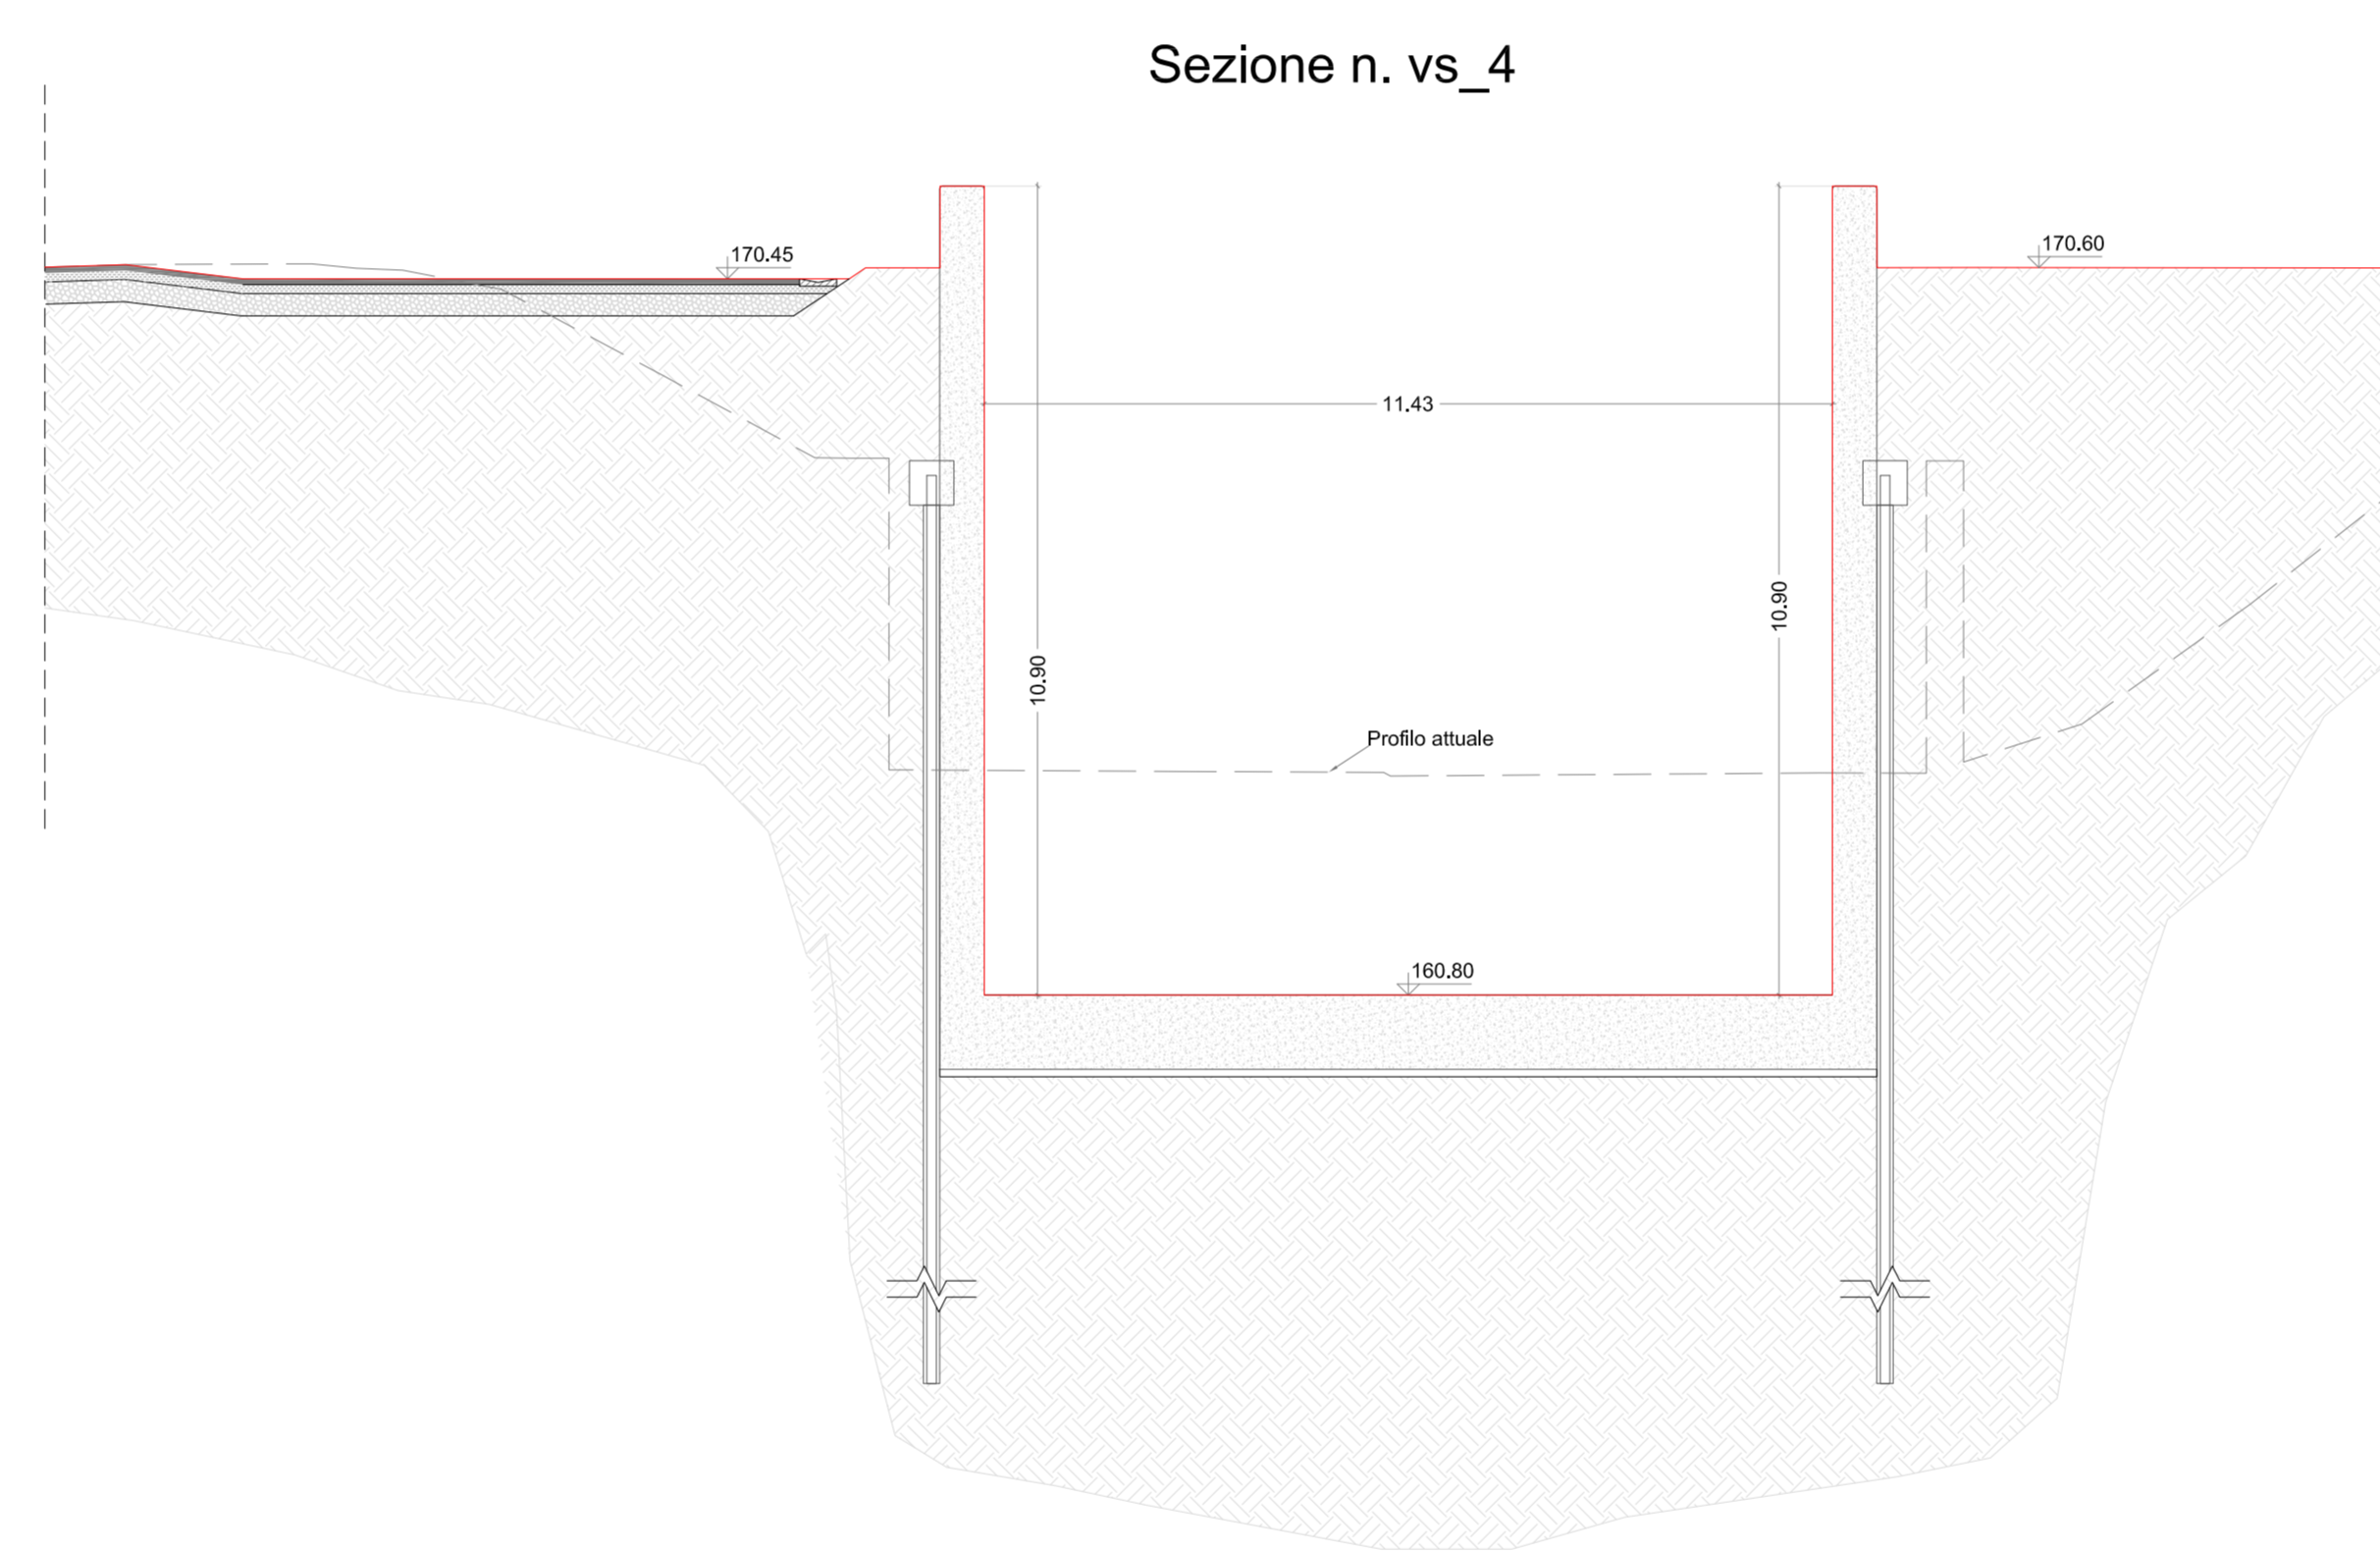


Sezione n. vs\_5

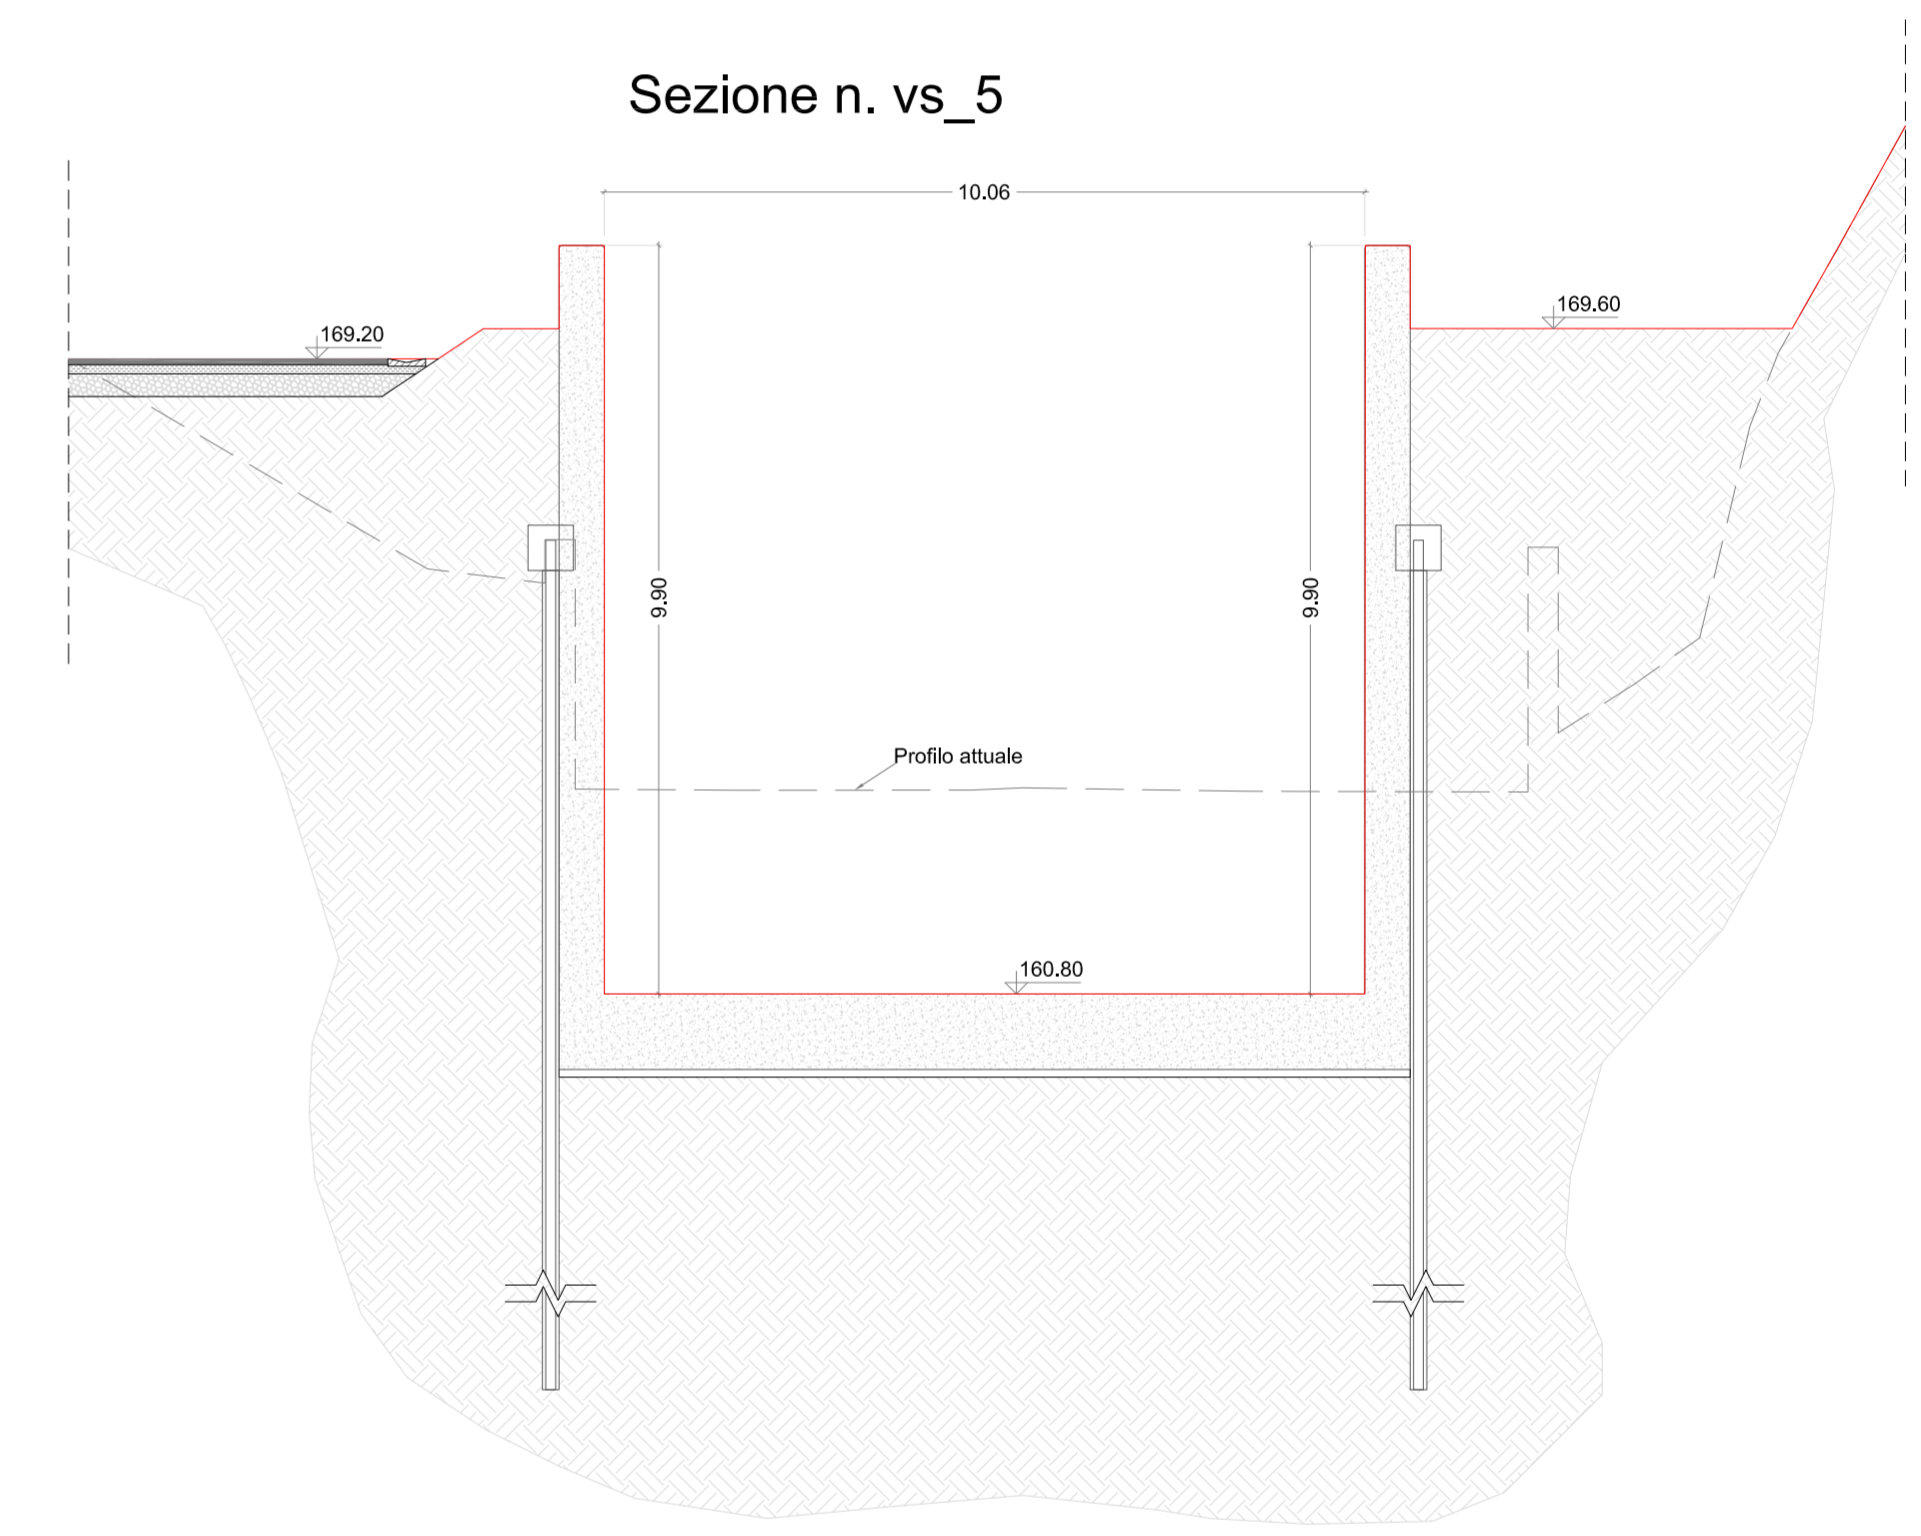


Sezione n. vs\_6

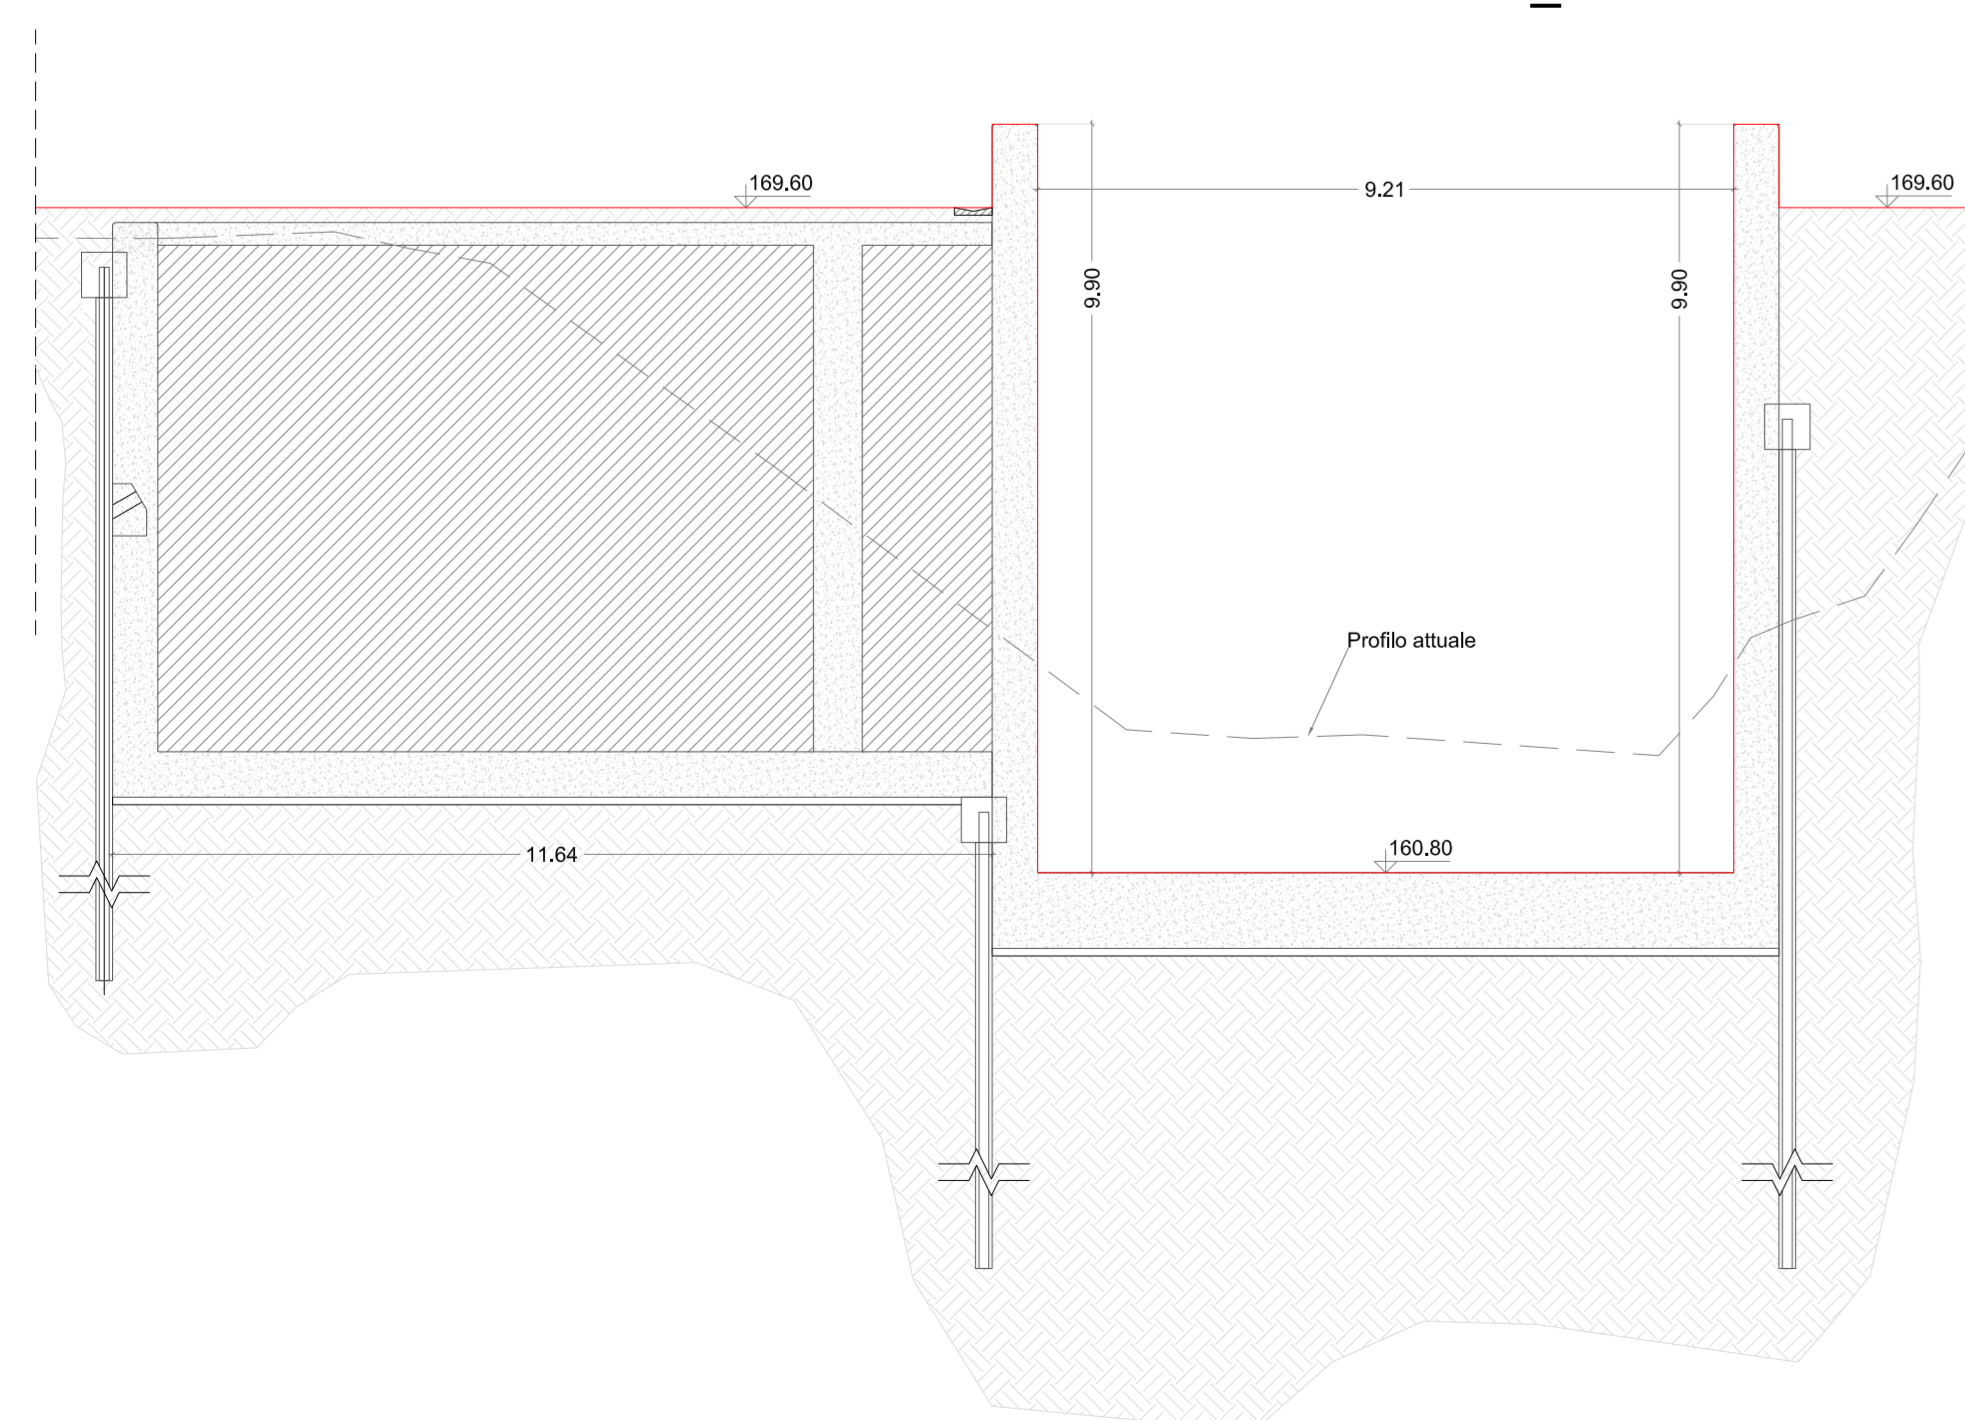

Sezione n. vs\_7

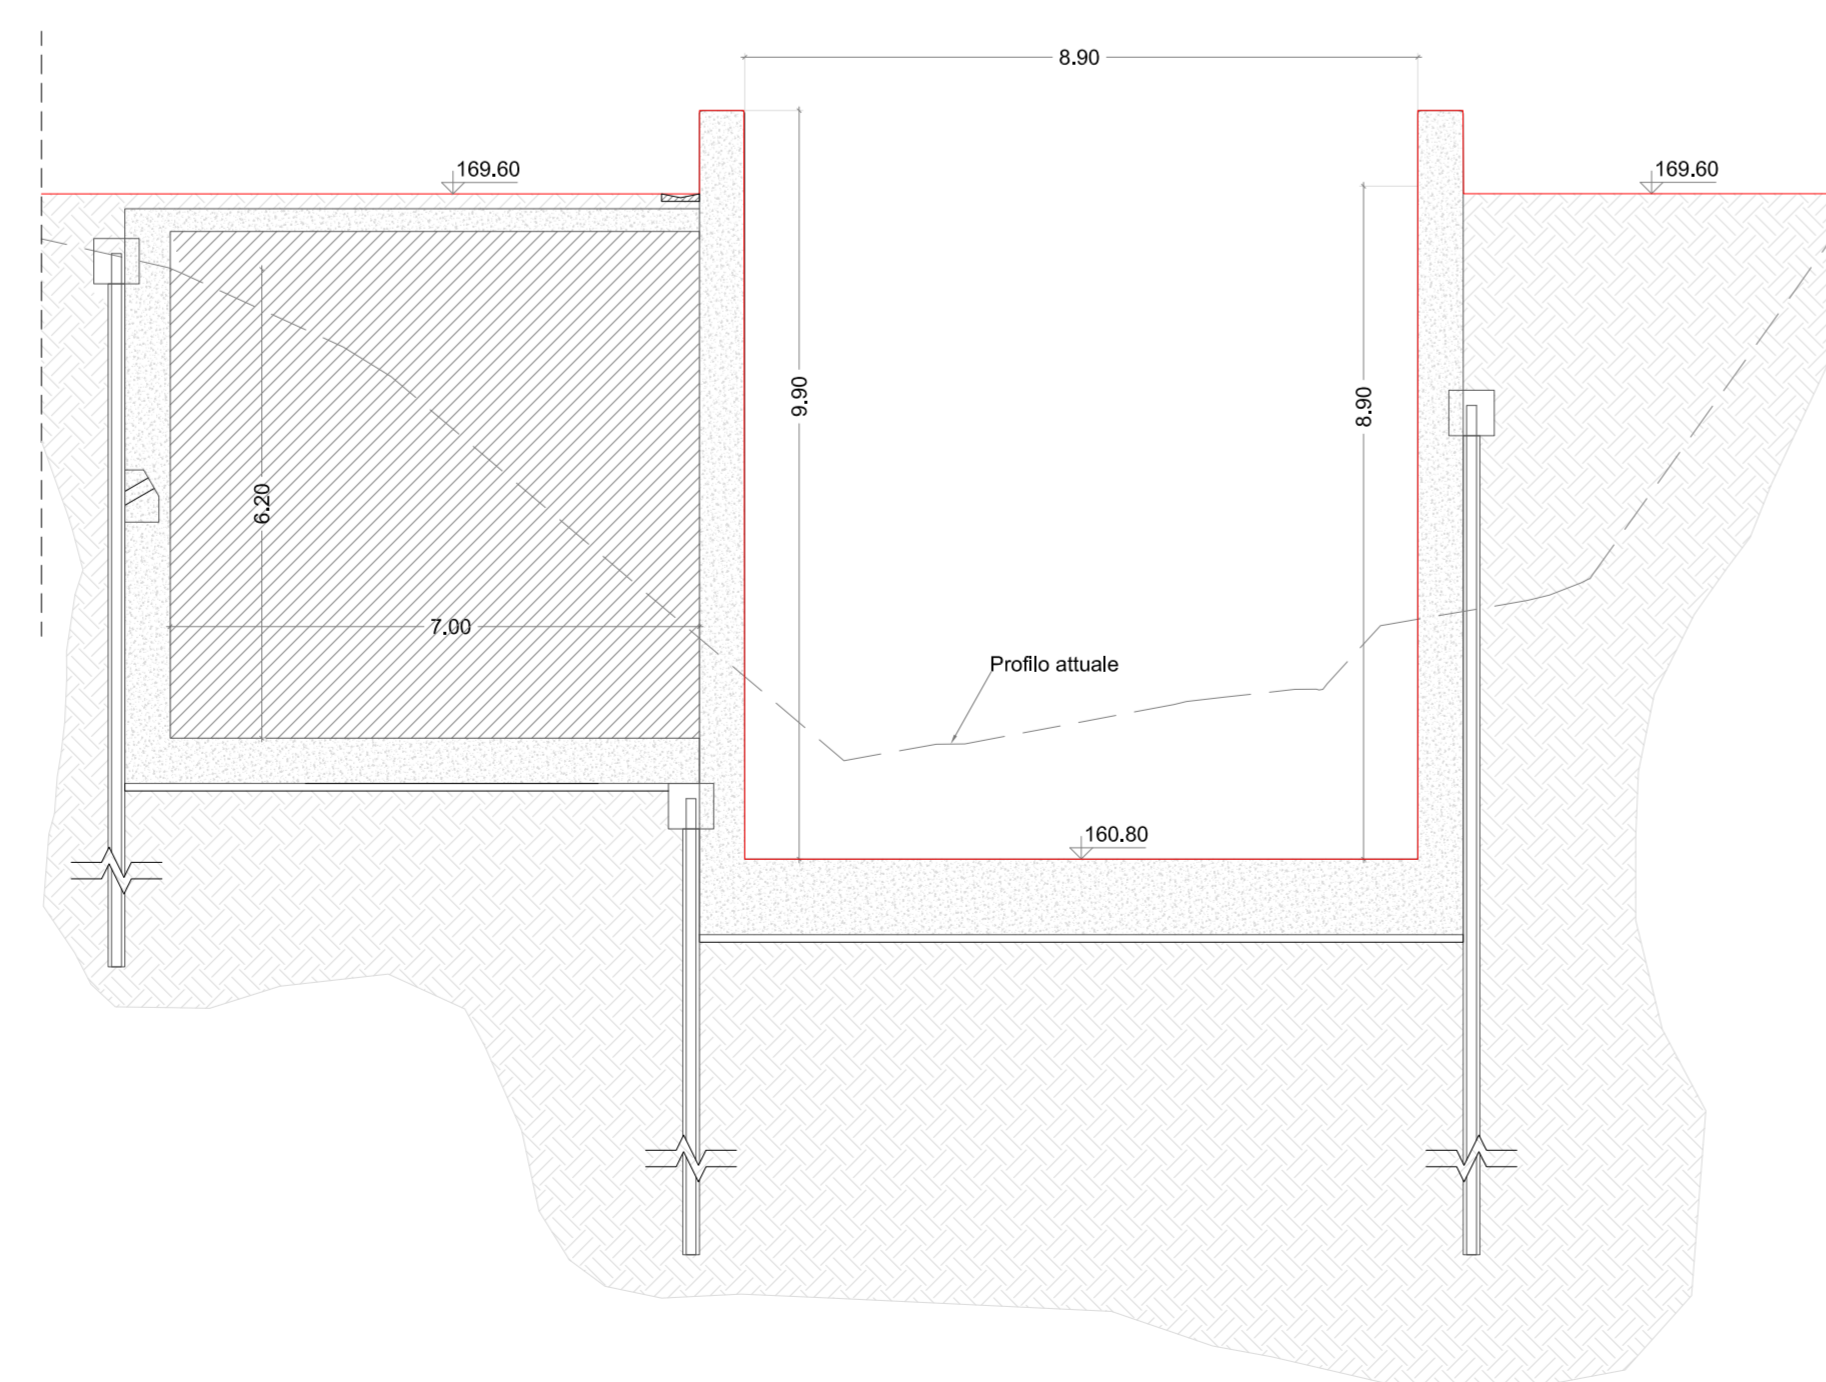

Sezione n. vs\_7b

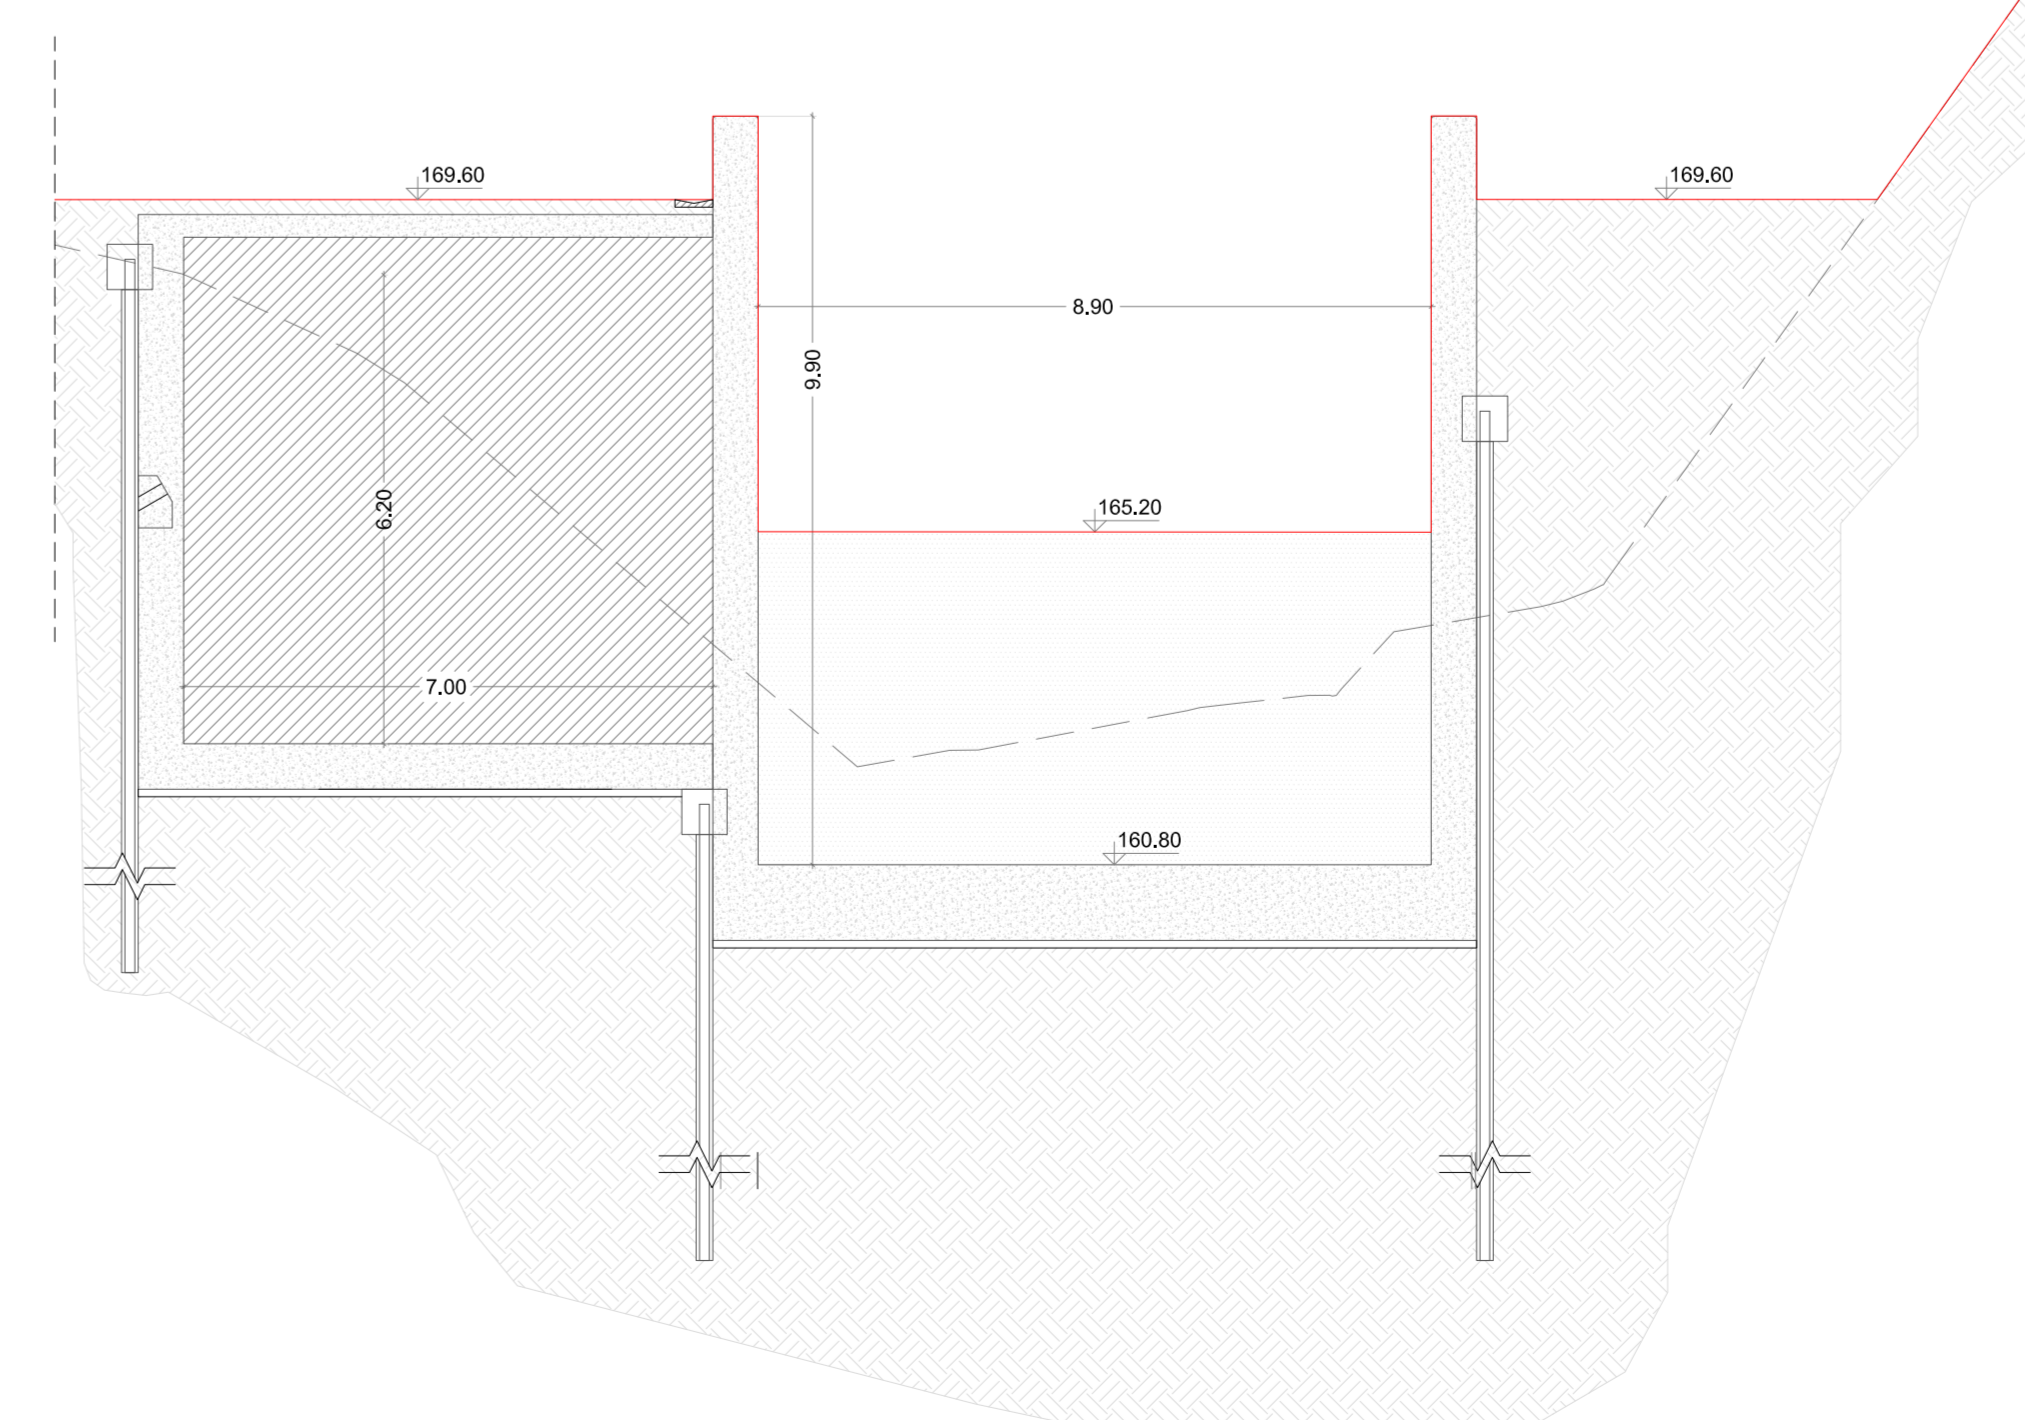


**COMUNE DI BARBERINO TAVARNELLE**  
**COMUNE DI POGGIBONSI**  
 Provincia di FIRENZE e SIENA



**INTERVENTI DI MIGLIORAMENTO DELLA DIGA DROVE DI CEPPARELLO**



**PROGETTO DEFINITIVO**

Tavola	Nome Elaborato:	Scala:
EG37.01	SEZIONI TRASVERSALI VASCA DISSIPAZIONE STATO DI PROGETTO	1 : 100
		Data:
		30/03/2020

Servizio: **INGEGNERIE TOSCANE** Sede Firenze Via de' Sandoli, 49 Cod. Fiscale e P.I. 06111950488  
Organizzazione statale di lavoro e gestione progetto certificata al n. 000871 - 00140101 - 016434/0001 - 004000

<b>PROGETTAZIONE:</b>	COLLABORATORI:
<b>PROGETTISTA:</b> ING. GIOVANNI SIMONELLI	GEOL. CARLO FERRI
<b>GEOLOGO:</b> GEOL. FILIPPO LANDINI	PER. ADR. DAVIDE MORETTI
<b>ESPROPRI:</b> GEOM. ANDREA PATRIARCHI	GEOM. ANDREA BERNARDINI
<b>CONSULENTI TECNICI:</b>	COMMESSA I.T.:
<b>WEST Systems</b> PROGETTISTA OPERE IDRAULICHE E STRUTTURALI: ING. DAVID SETTESOLDI	ING.T.F.P./P.O./C.A.C.159
<b>DELEGATO DEL DIRETTORE TECNICO:</b> ING. GIOVANNI SIMONELLI	<b>RESPONSABILE COMMITTENTE:</b> GEOM. ALESSANDRO PIOLI
	<b>RESPONSABILE DEL PROCEDIMENTO:</b> ING. ROBERTO CECCHINI

Rev.	Data	Descrizione / Motivo della revisione	Redatto	Controllato / Approvato
02	20/10/2020	Sezioni e Emersione, rifinita, perimetri e revisione colori	Natali	Silvestri
03	18/04/2019	Prima Emersione	Ferrari	Silvestri

Progetto definitivo - Stato di progettazione e di attuazione