




Sezione n. vs_1

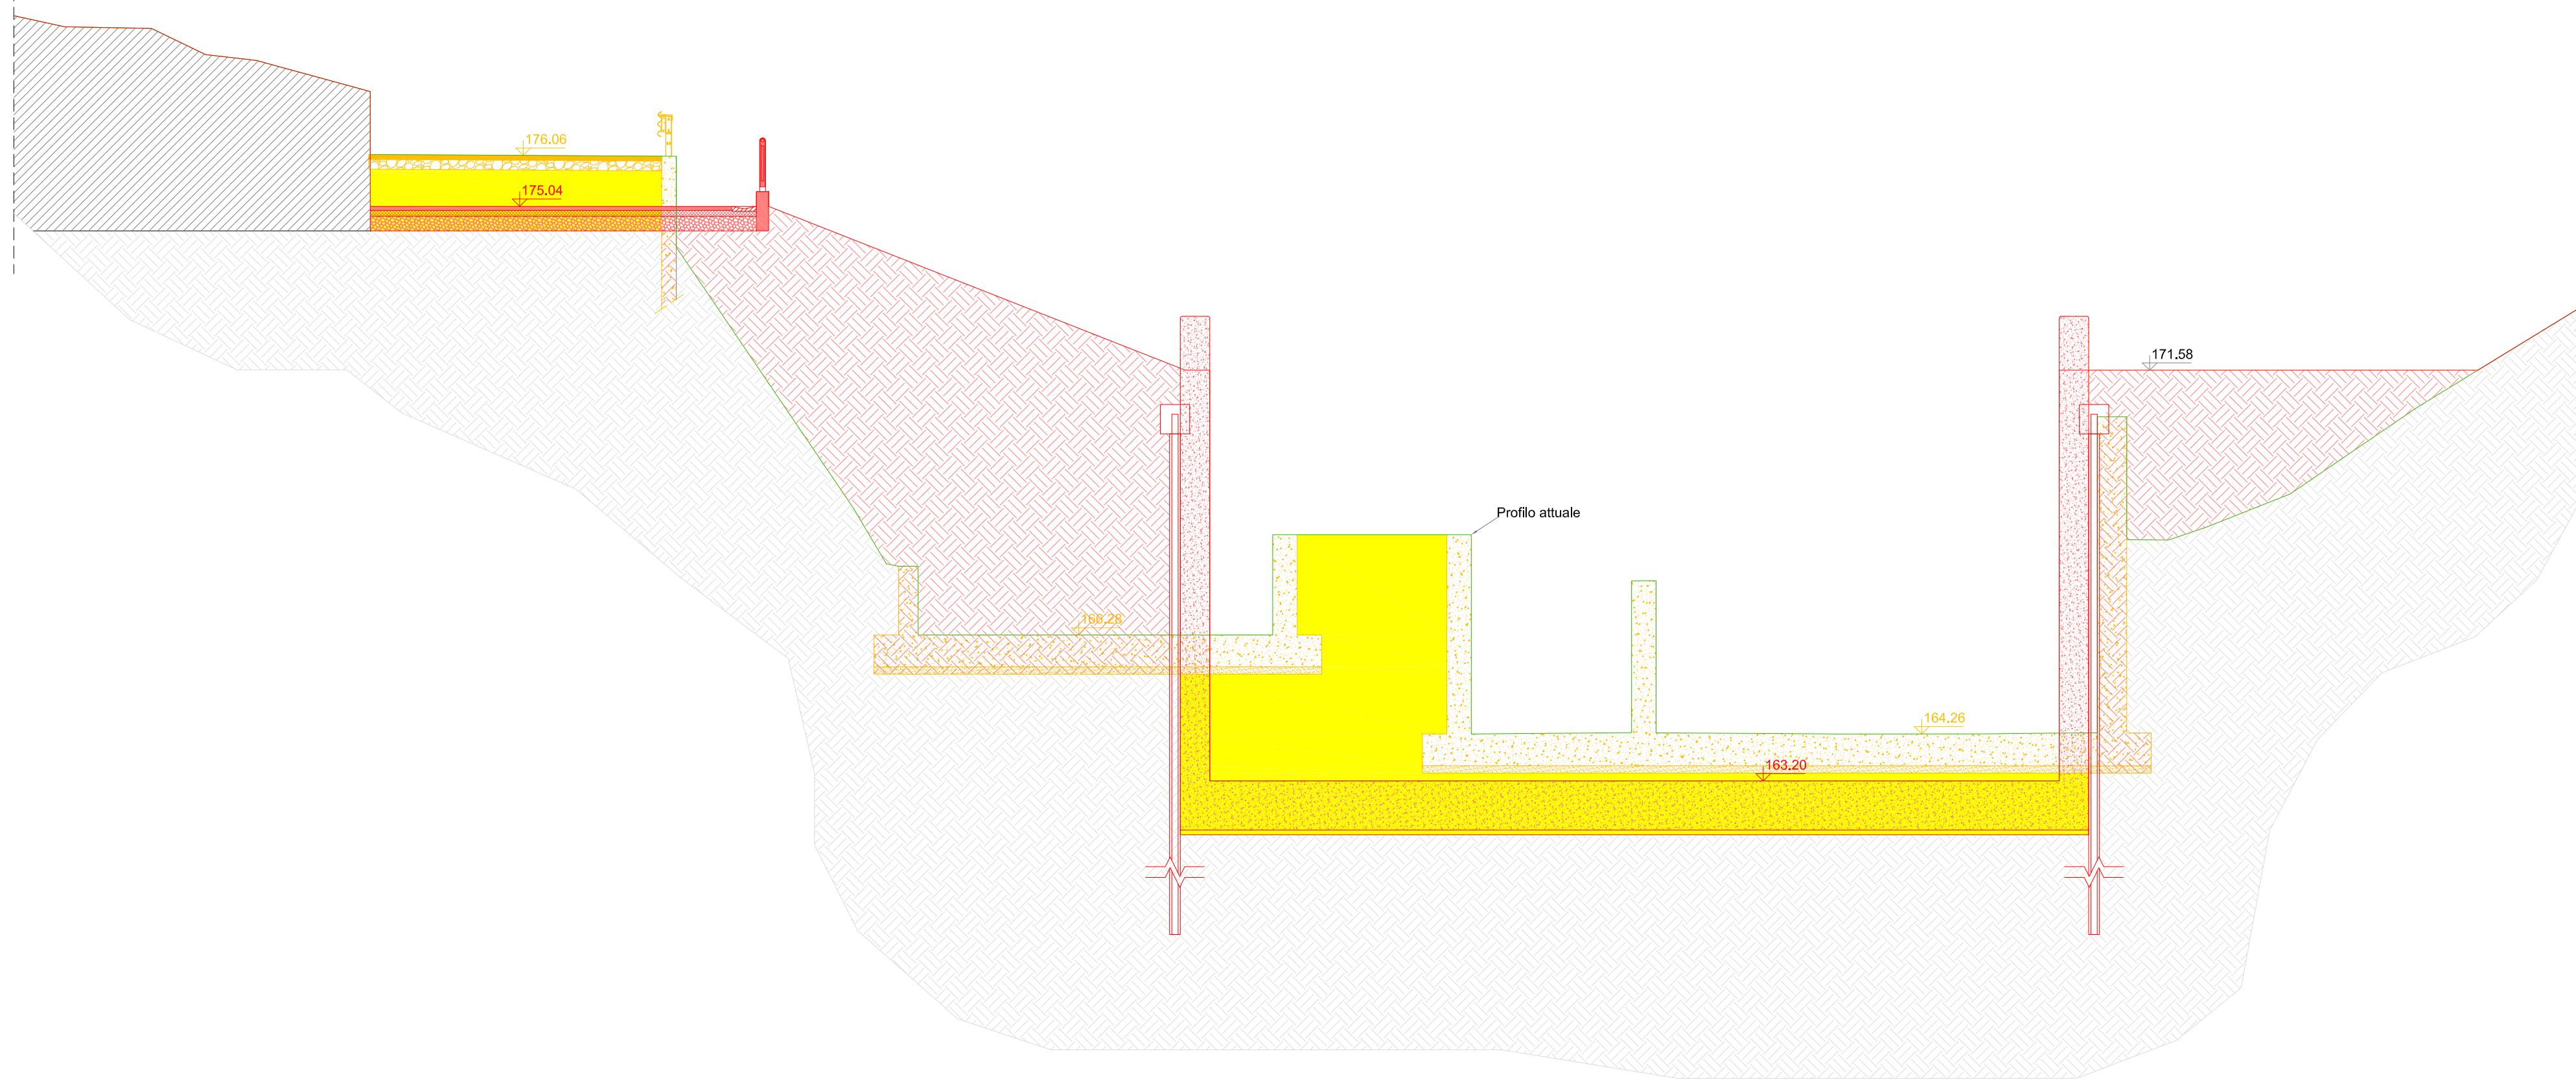


Sezione n. vs_2

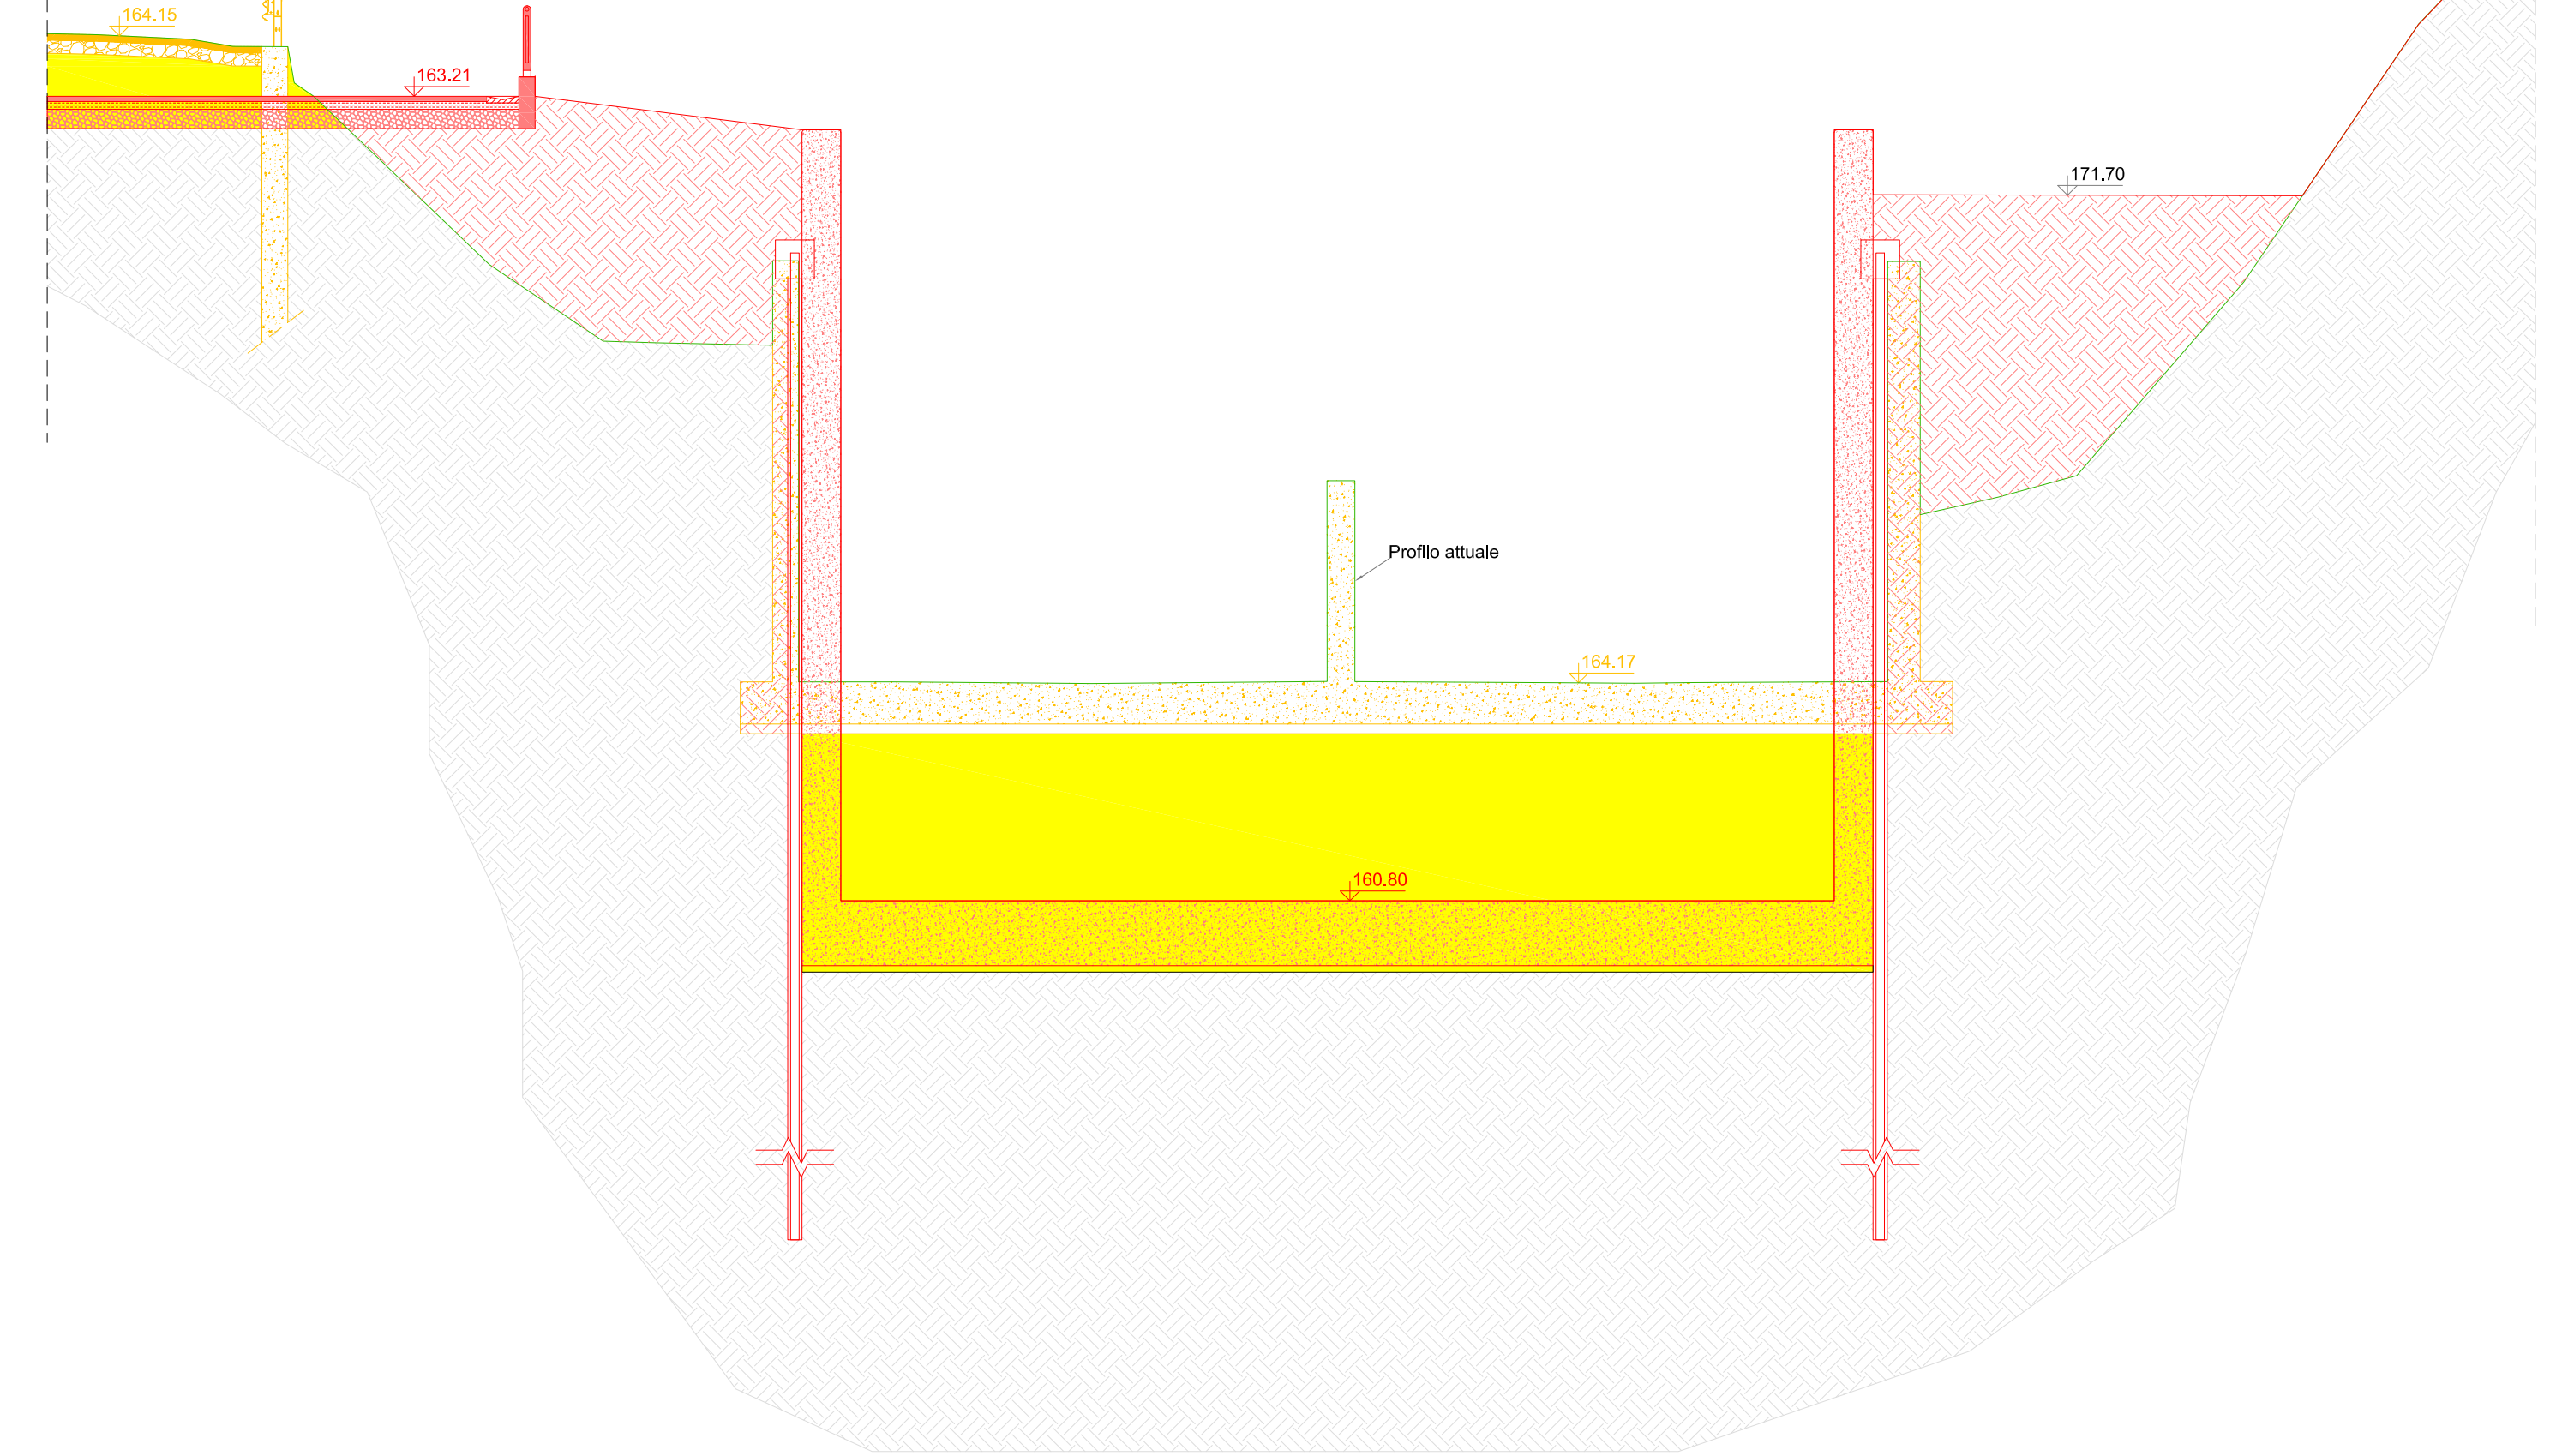


Sezione n. vs_3

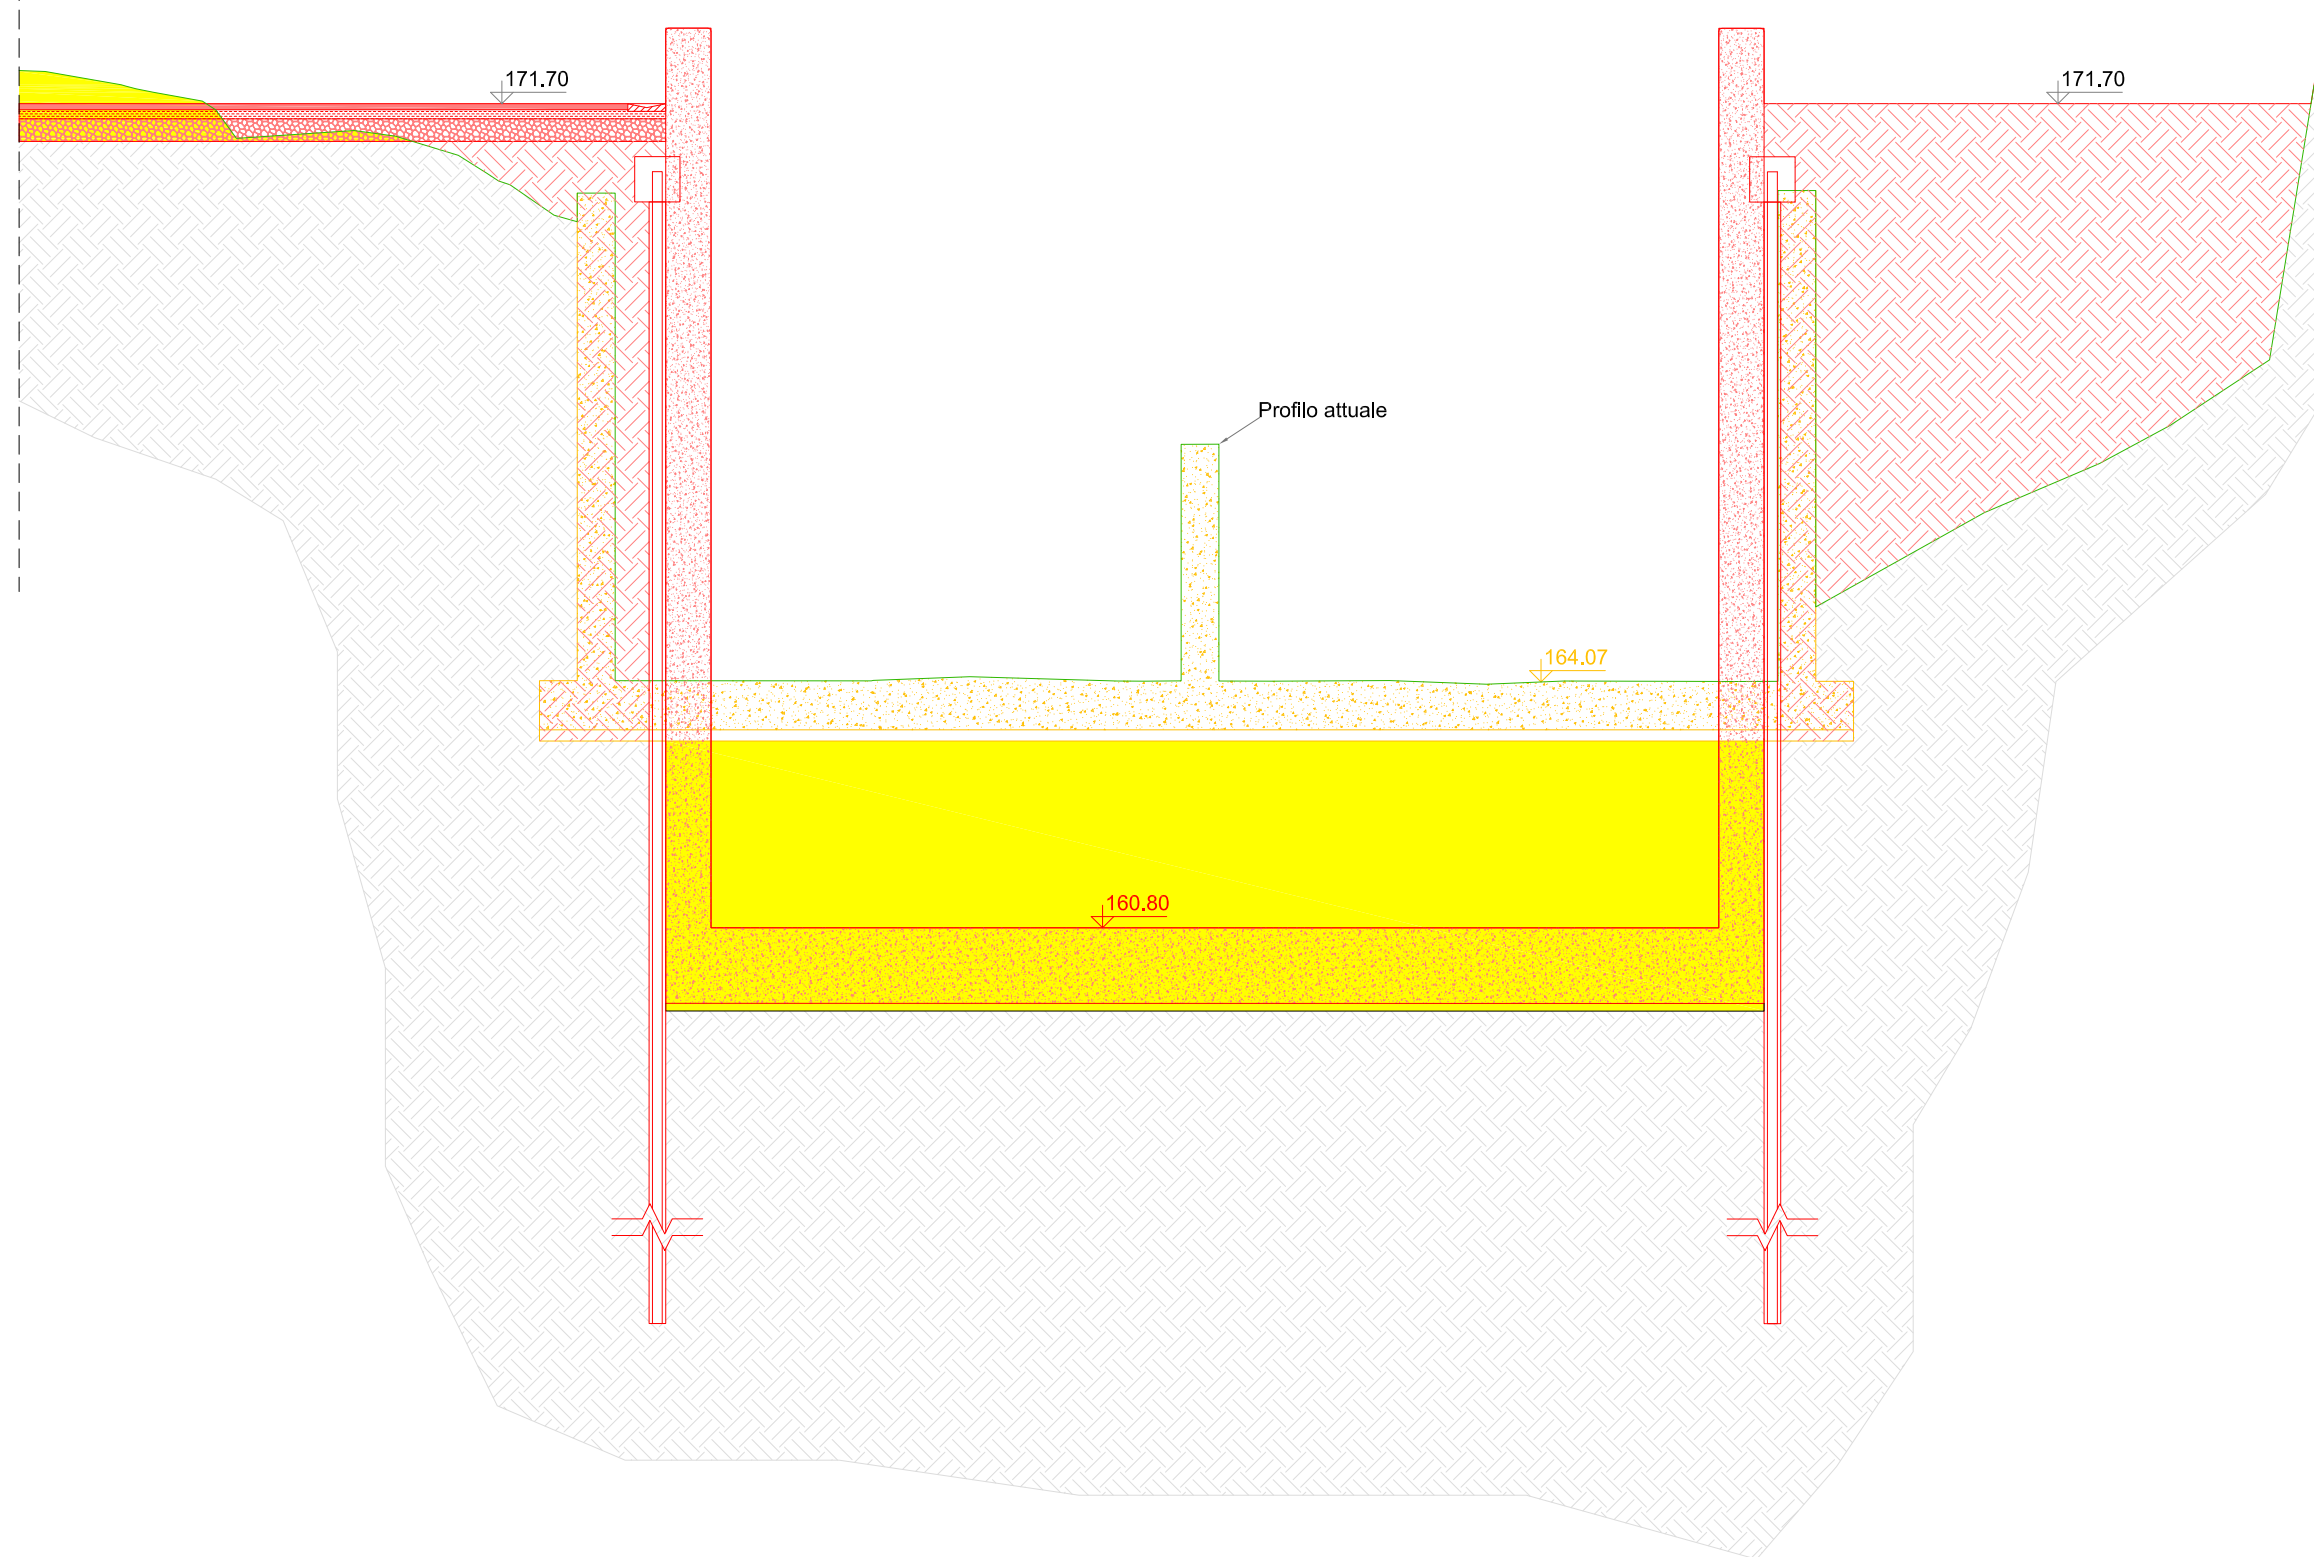


Sezione n. vs_4

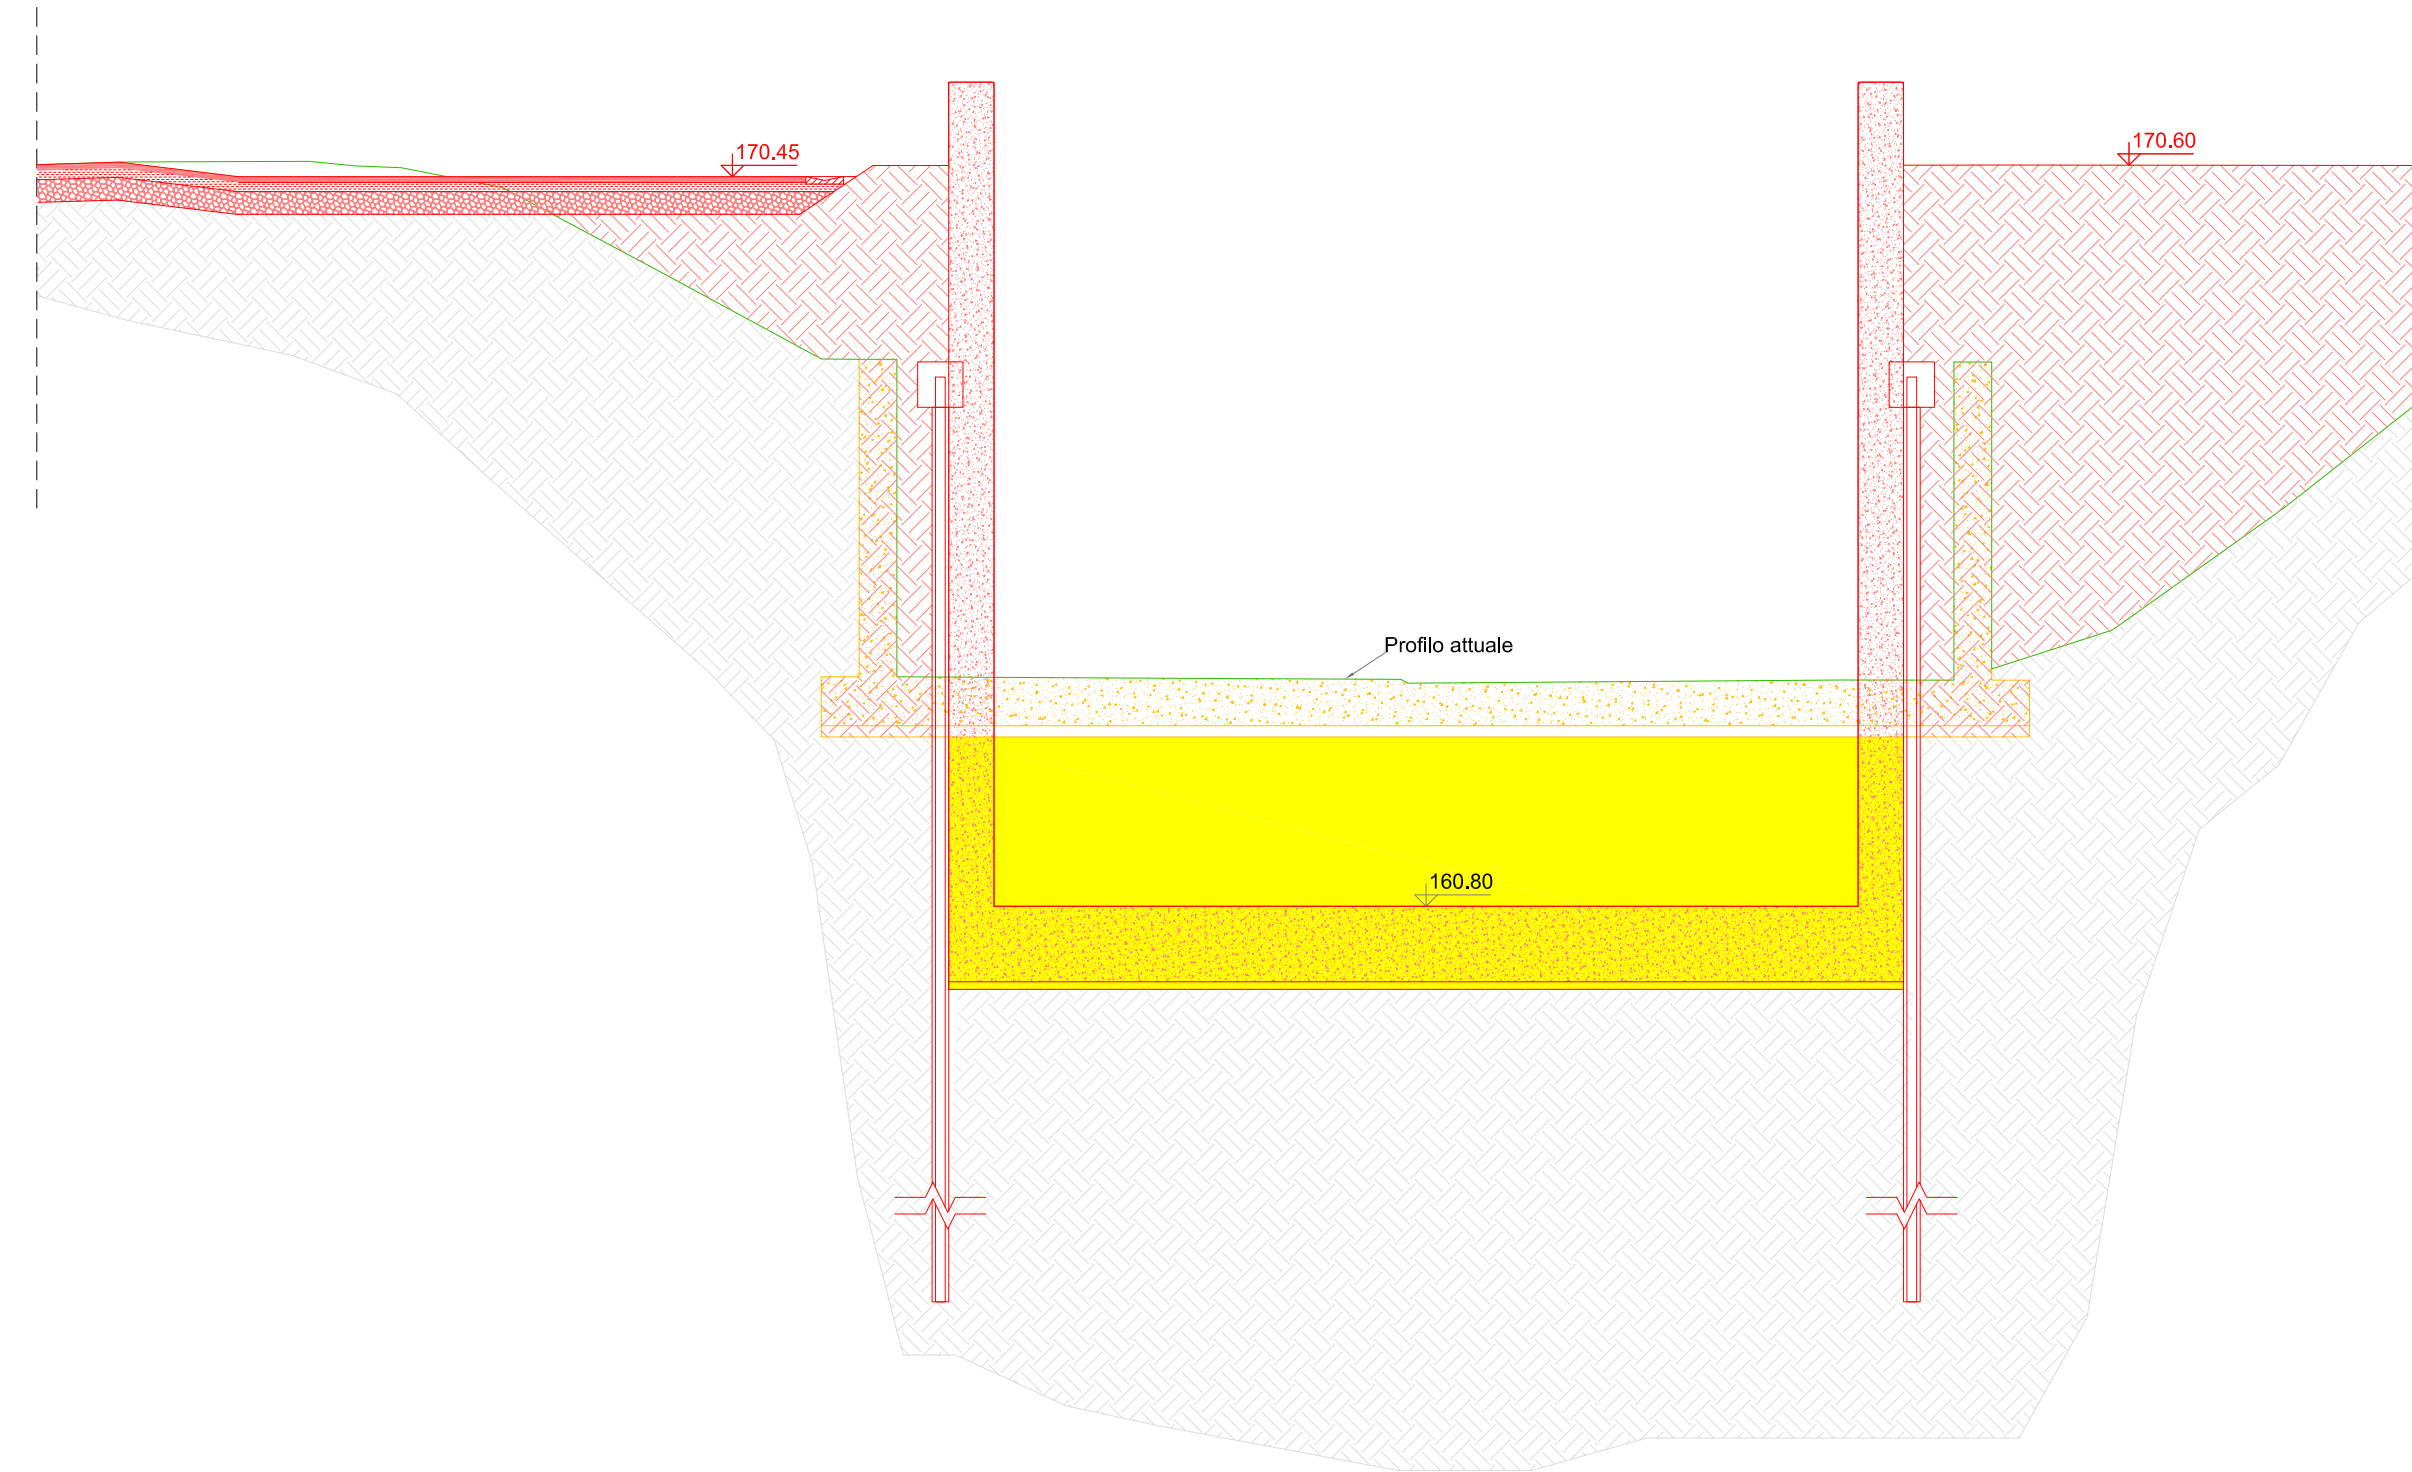


Sezione n. vs_5

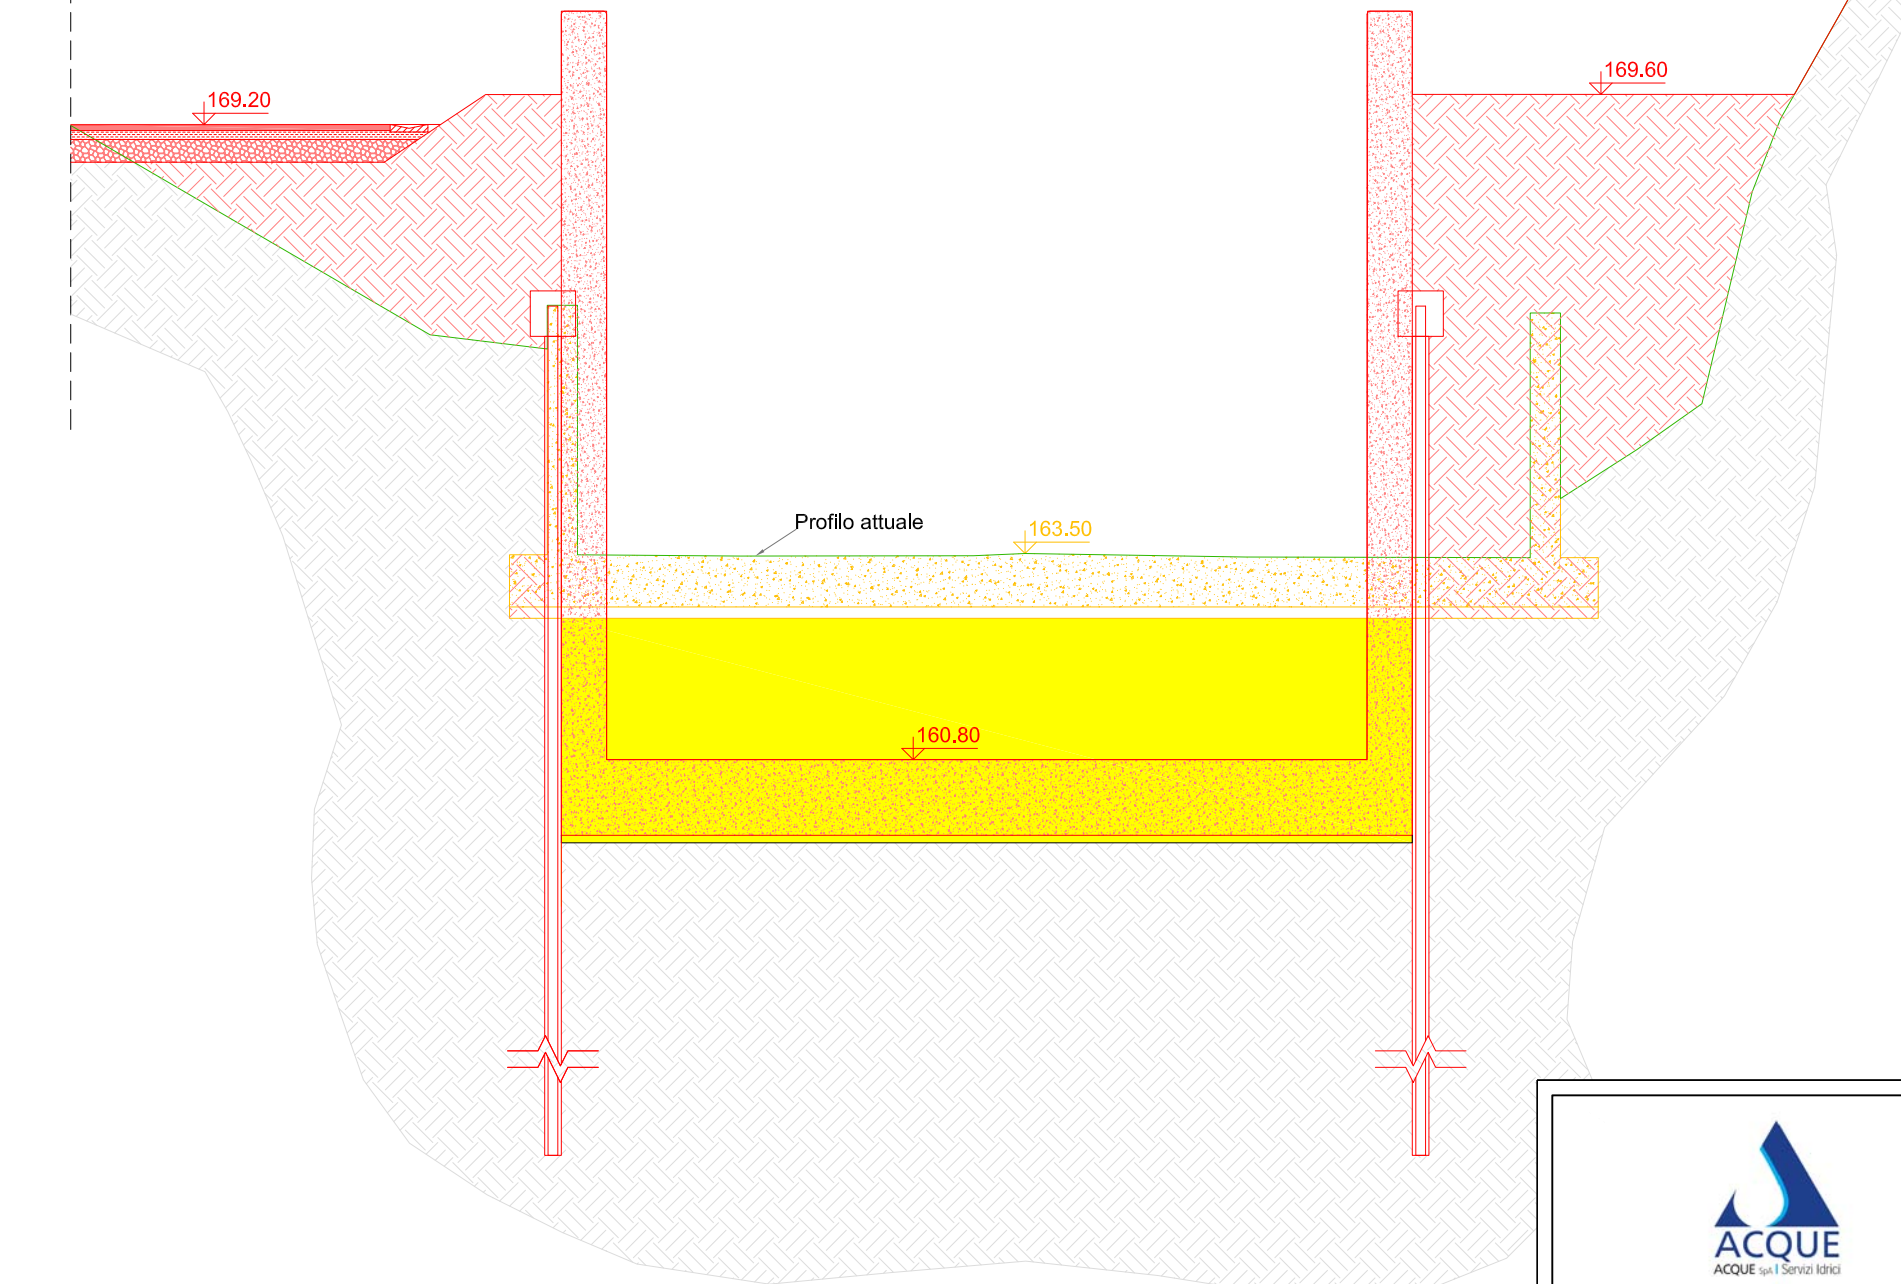


Sezione n. vs_6

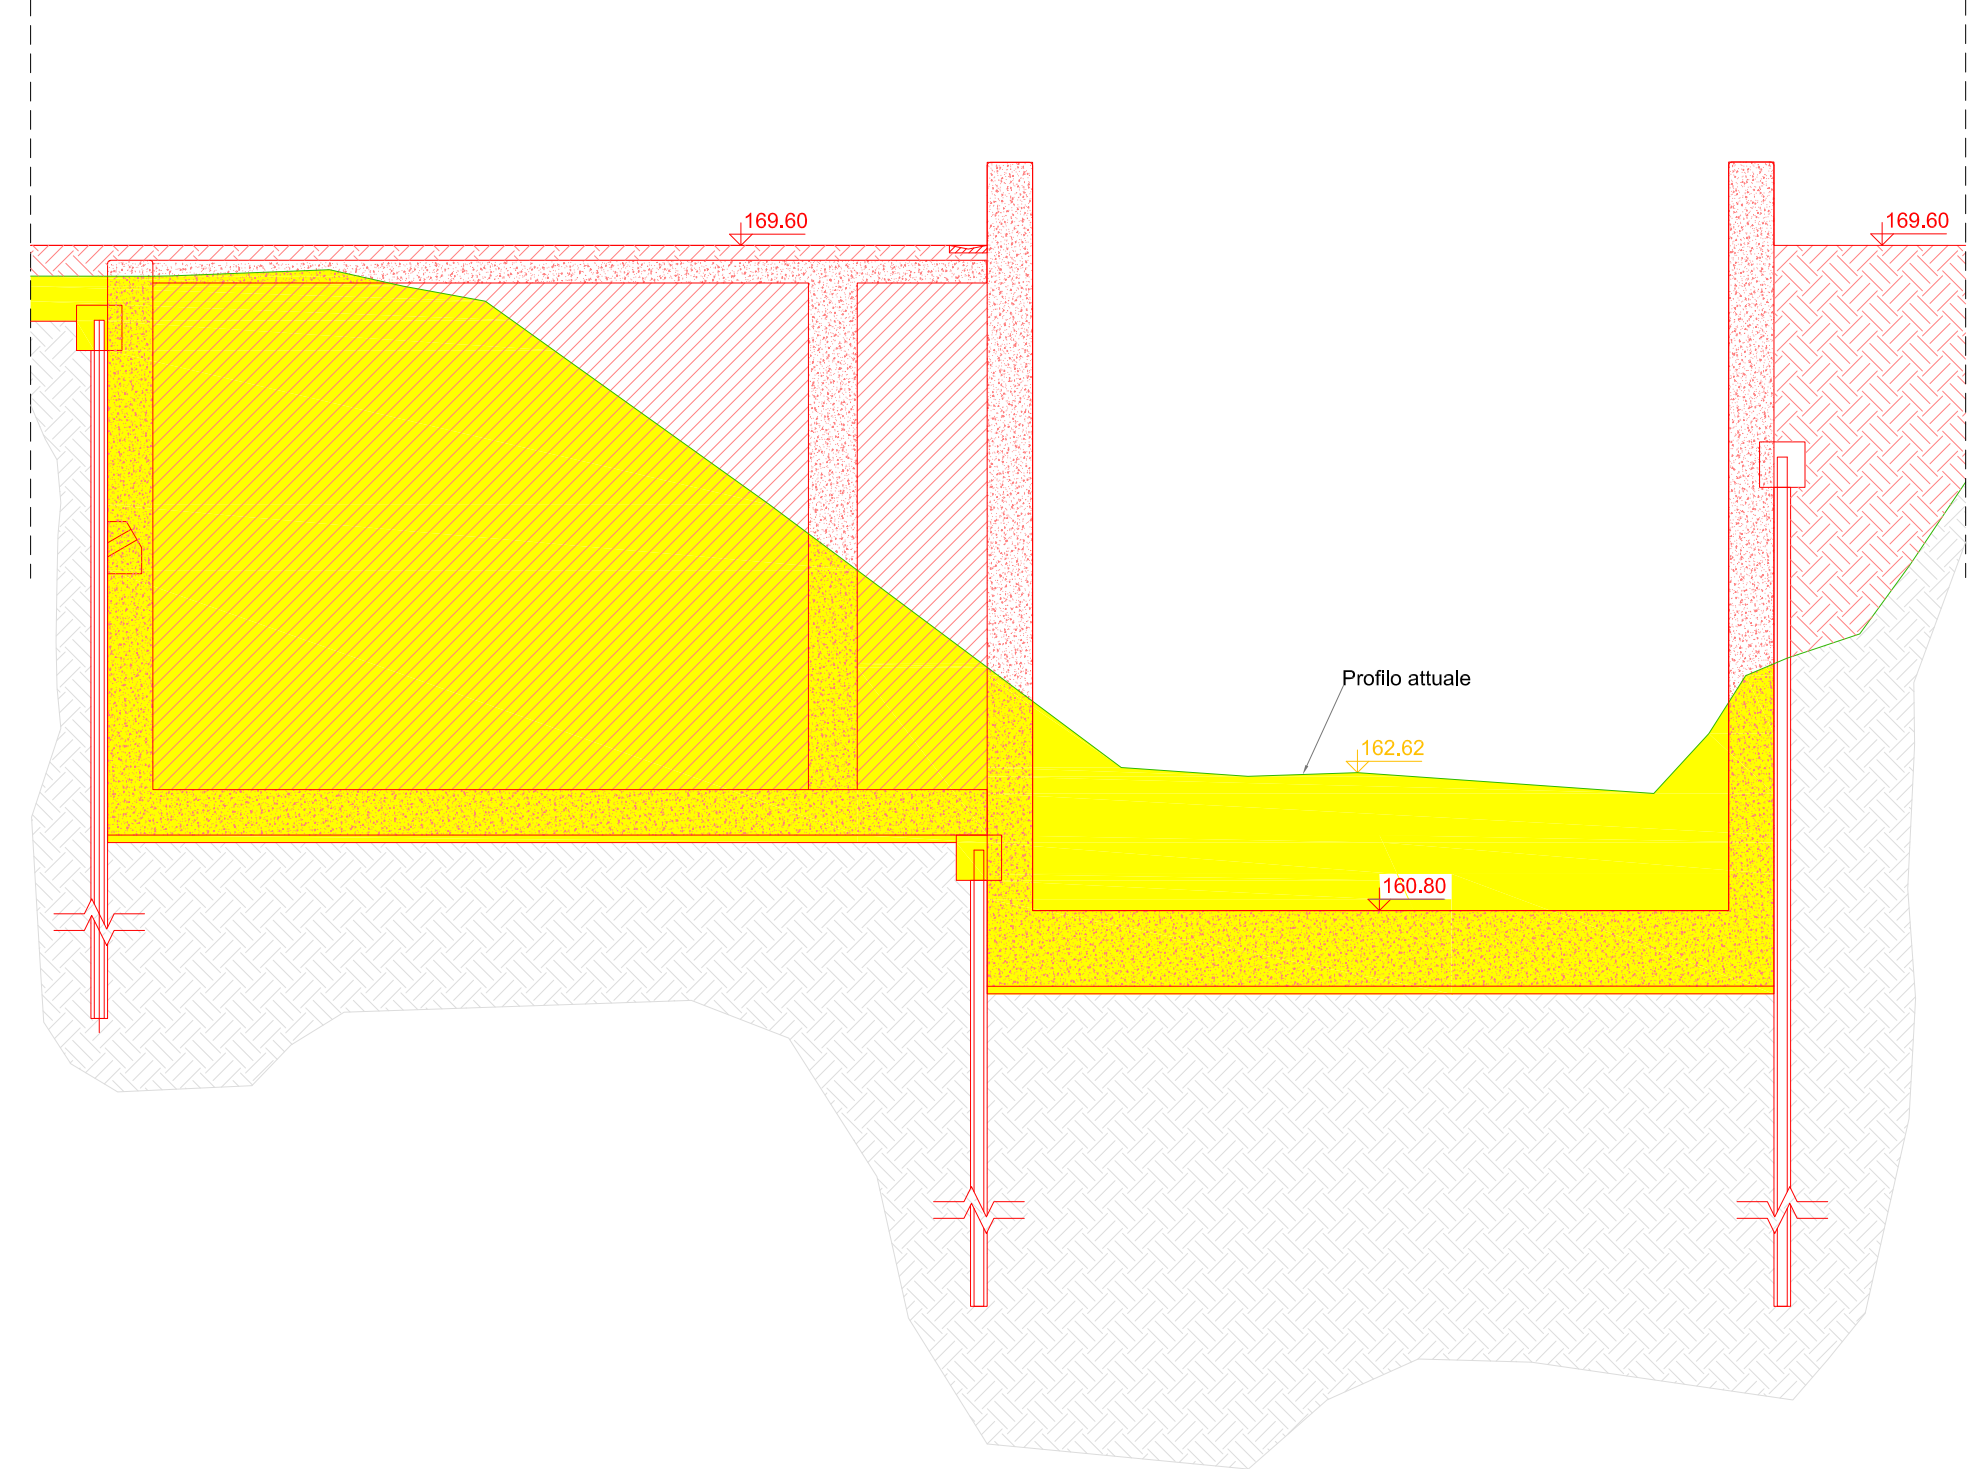

Sezione n. vs_7

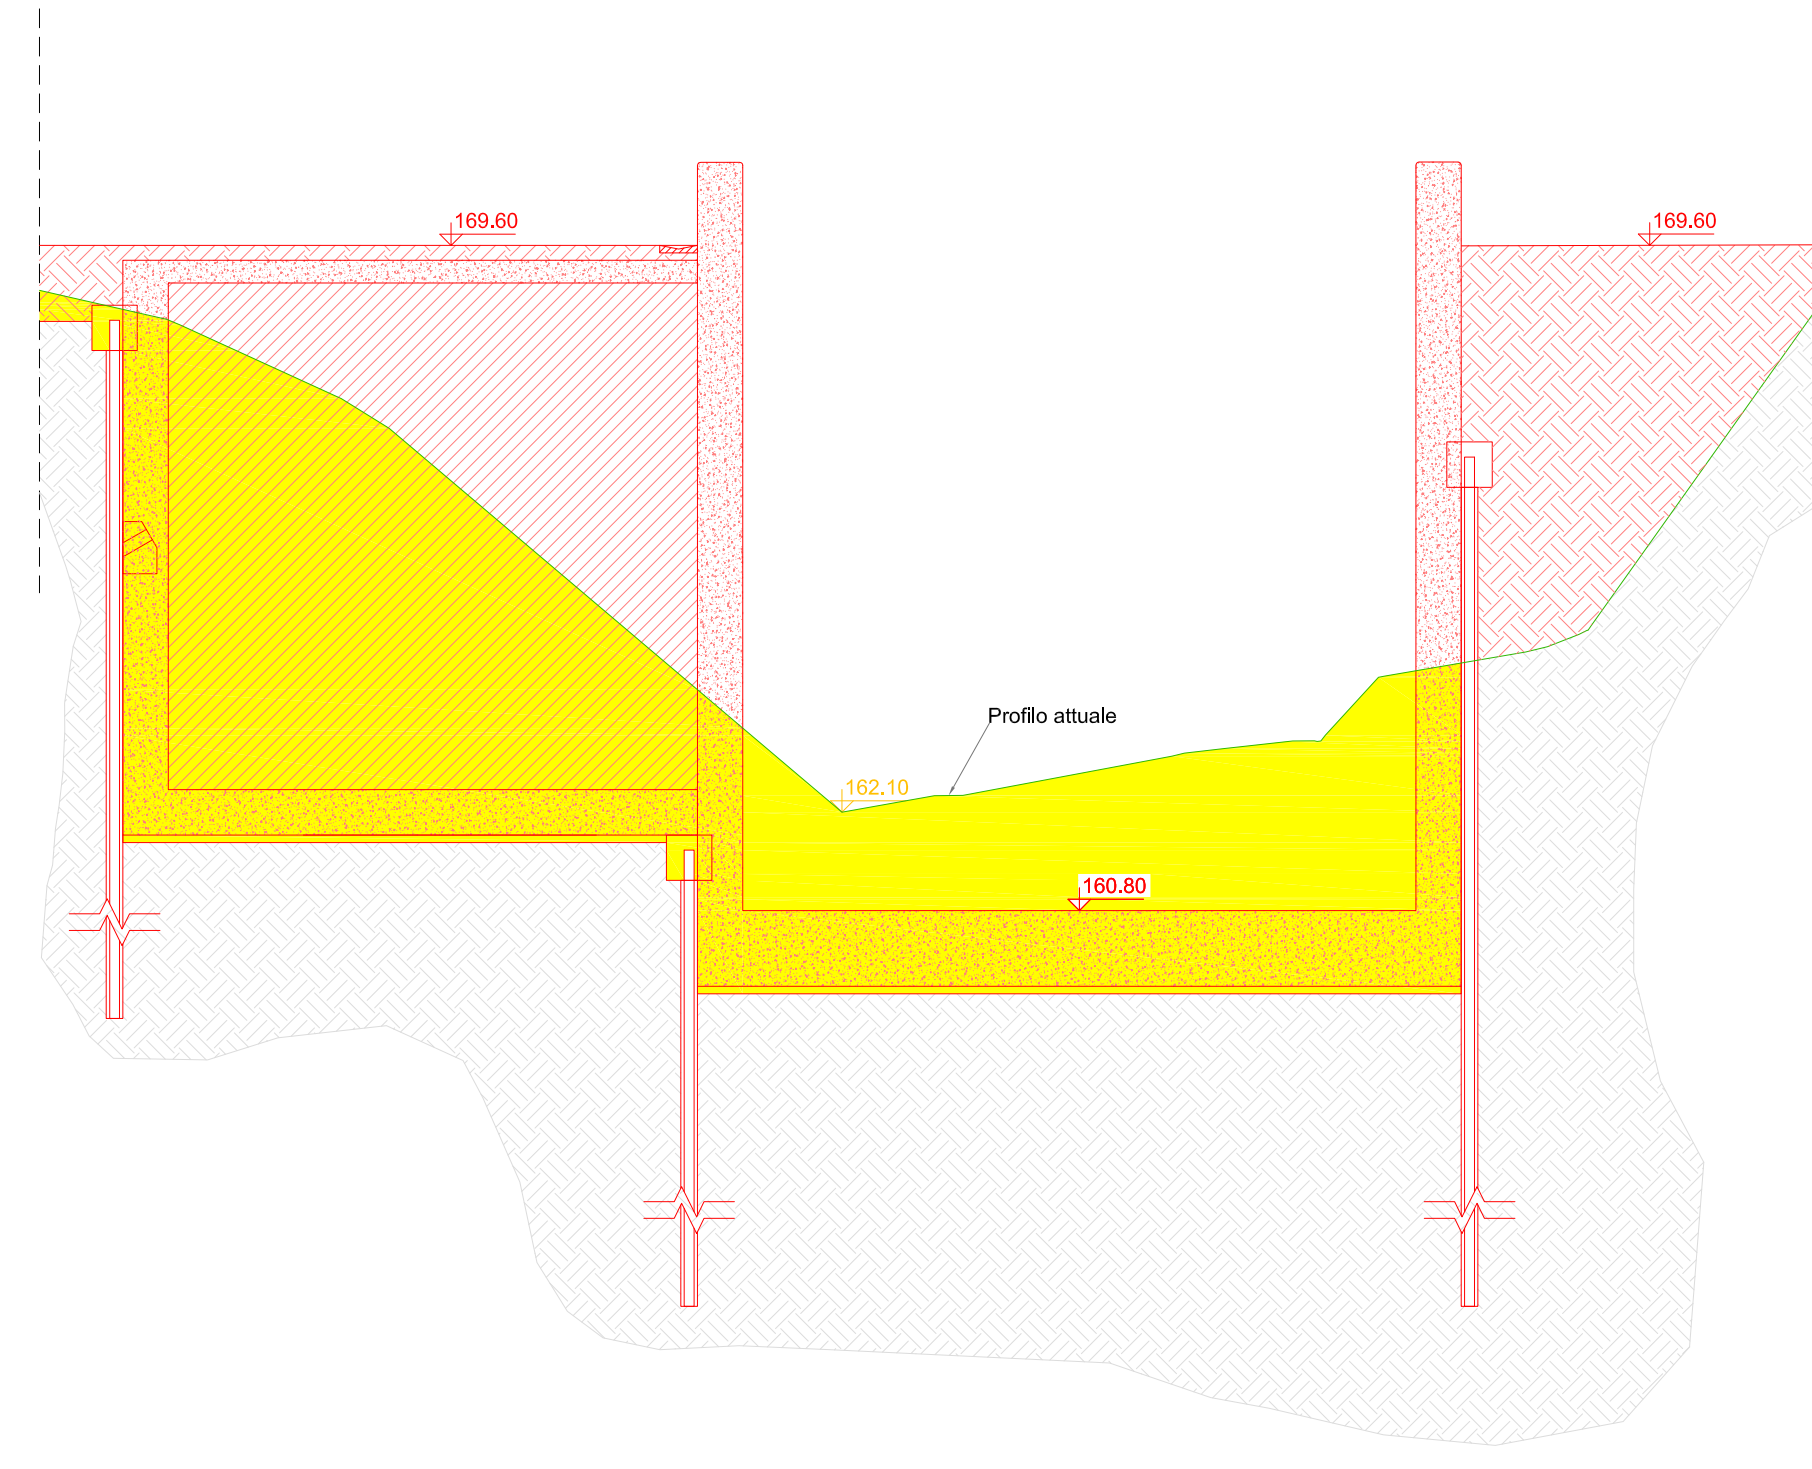

Sezione n. vs_7b

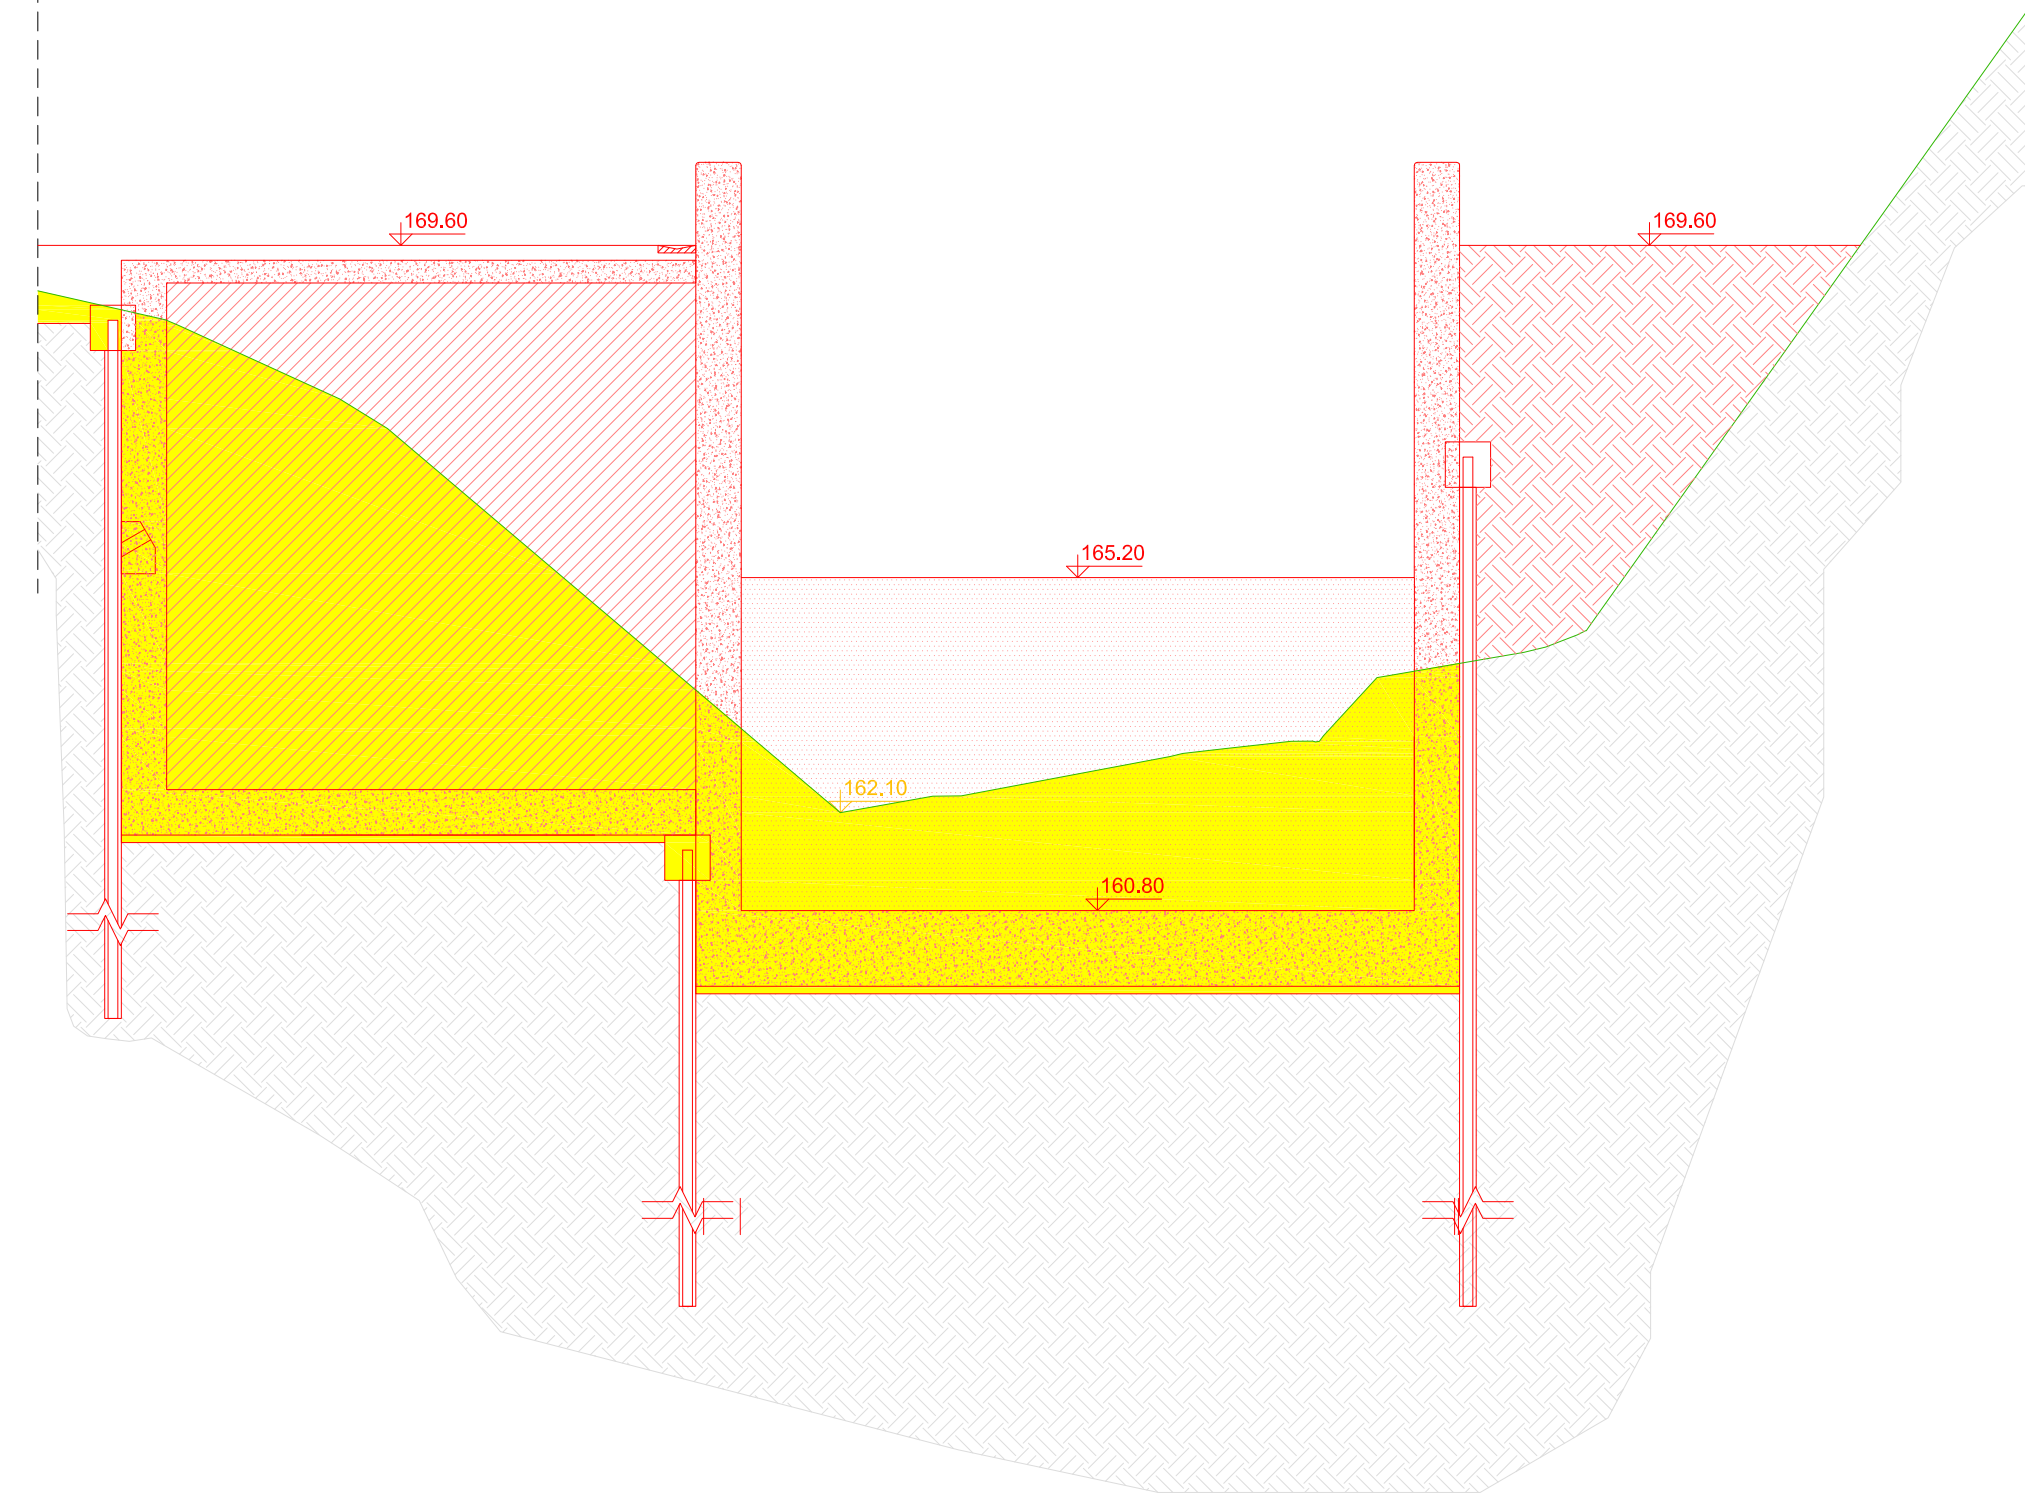

LEGENDA	
	Attuale
	Progetto



COMUNE DI BARBERINO TAVARNELLE
COMUNE DI POGGIBONSI
Province di FIRENZE e SIENA



**INTERVENTI DI MIGLIORAMENTO
DELLA DIGA DROVE DI CEPPARELLO**



PROGETTO DEFINITIVO

Tavola	Nome Elaborato:	Scala:
EG38.01	SEZIONI TRASVERSALI VASCA DISSIPAZIONE STATO SOVRAPPOSTO	1 : 100
		Data:
		30/10/2019

Settore: INGEGNERIE TOSCANES		Sede Firenze Via de Sanctis, 49 Cod. Fiscale e P.I. 0611950488	
Organizzazione: Ordine di Servizio di Gestione Integrata (certificata ai sensi dell'art. 10 del D.Lgs. n. 10/2008) - CIG 04518011-340000			
PROGETTAZIONE:	COLLABORATORI:		GEOL. CARLO FERRI
PROGETTISTA:	ING. GIOVANNI SIMONELLI		PER. AGR. DAVIDE MORETTI
GEOLOGO:	GEOL. FILIPPO LANDINI		GEOM. ANDREA BERNARDINI
ESPROPRI:	GEOM. ANDREA PATRIARCHI		
CONSULENTI TECNICI:	PROGETTISTA OPERE IDRAULICHE E STRUTTURALI: ING. DAVID SETTESOLDI		COMMESSA I.T.:
WEST Systems		ING.T. FILIPPO AGGACI	
DELEGATO DEL DIRETTORE TECNICO:		RESPONSABILE COMMITTENTE:	
ING. GIOVANNI SIMONELLI		GEOM. ALESSANDRO PICOLI	
		RESPONSABILE DEL PROCEDIMENTO:	
		ING. ROBERTO CECCHINI	

Riv.	Data	Descrizione / Motivo della revisione	Redatto	Controllato / Approvato
01	30/10/2019	Seconda emissione (richiesta per esecuzioni e revisione costi)	MSM	Settesoldi
02	19/04/2019	Prima emissione	FPM	Settesoldi