




Sezione n. vs\_8

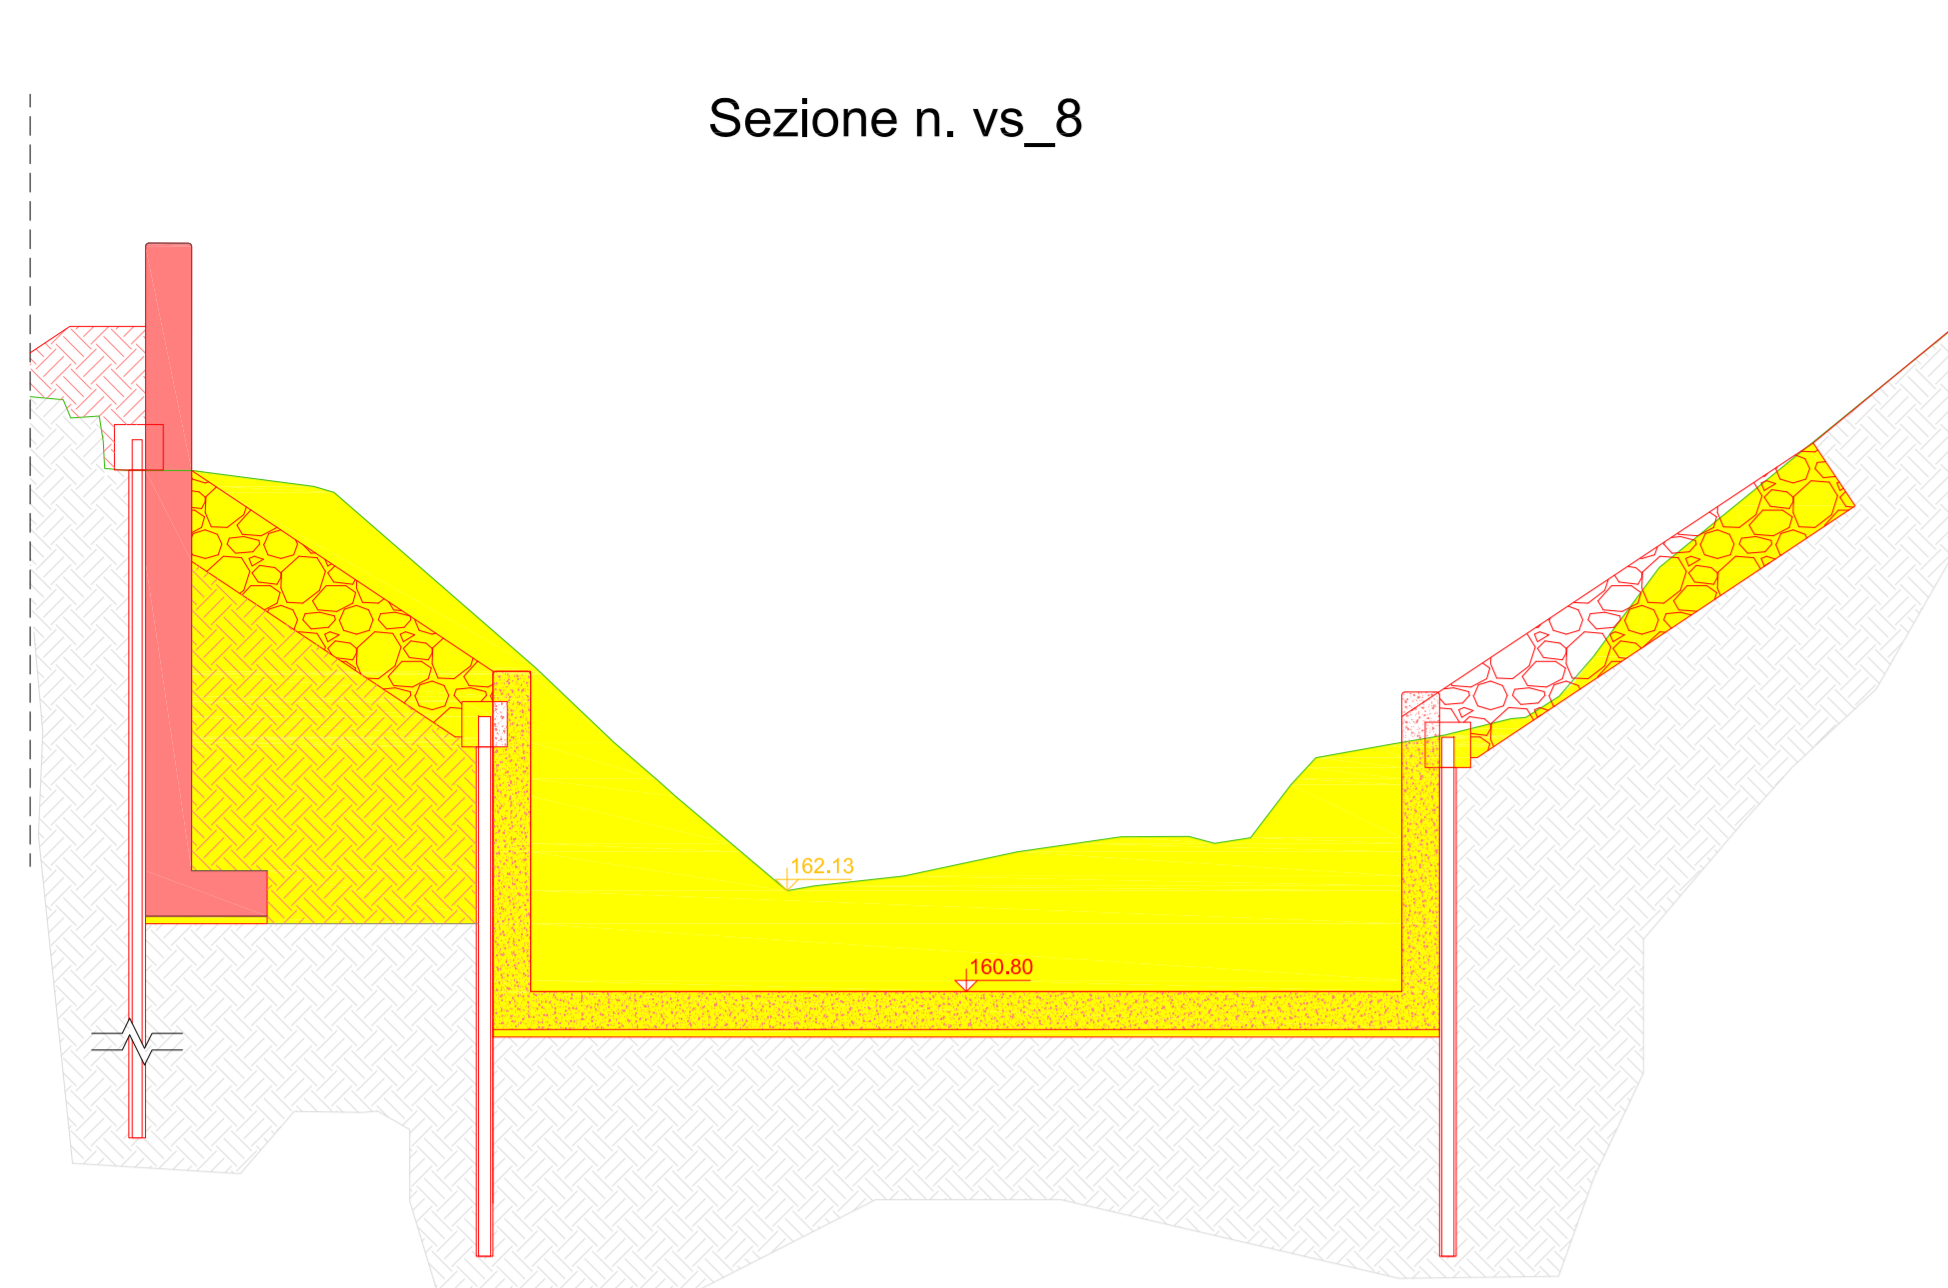


Sezione n. vs\_9

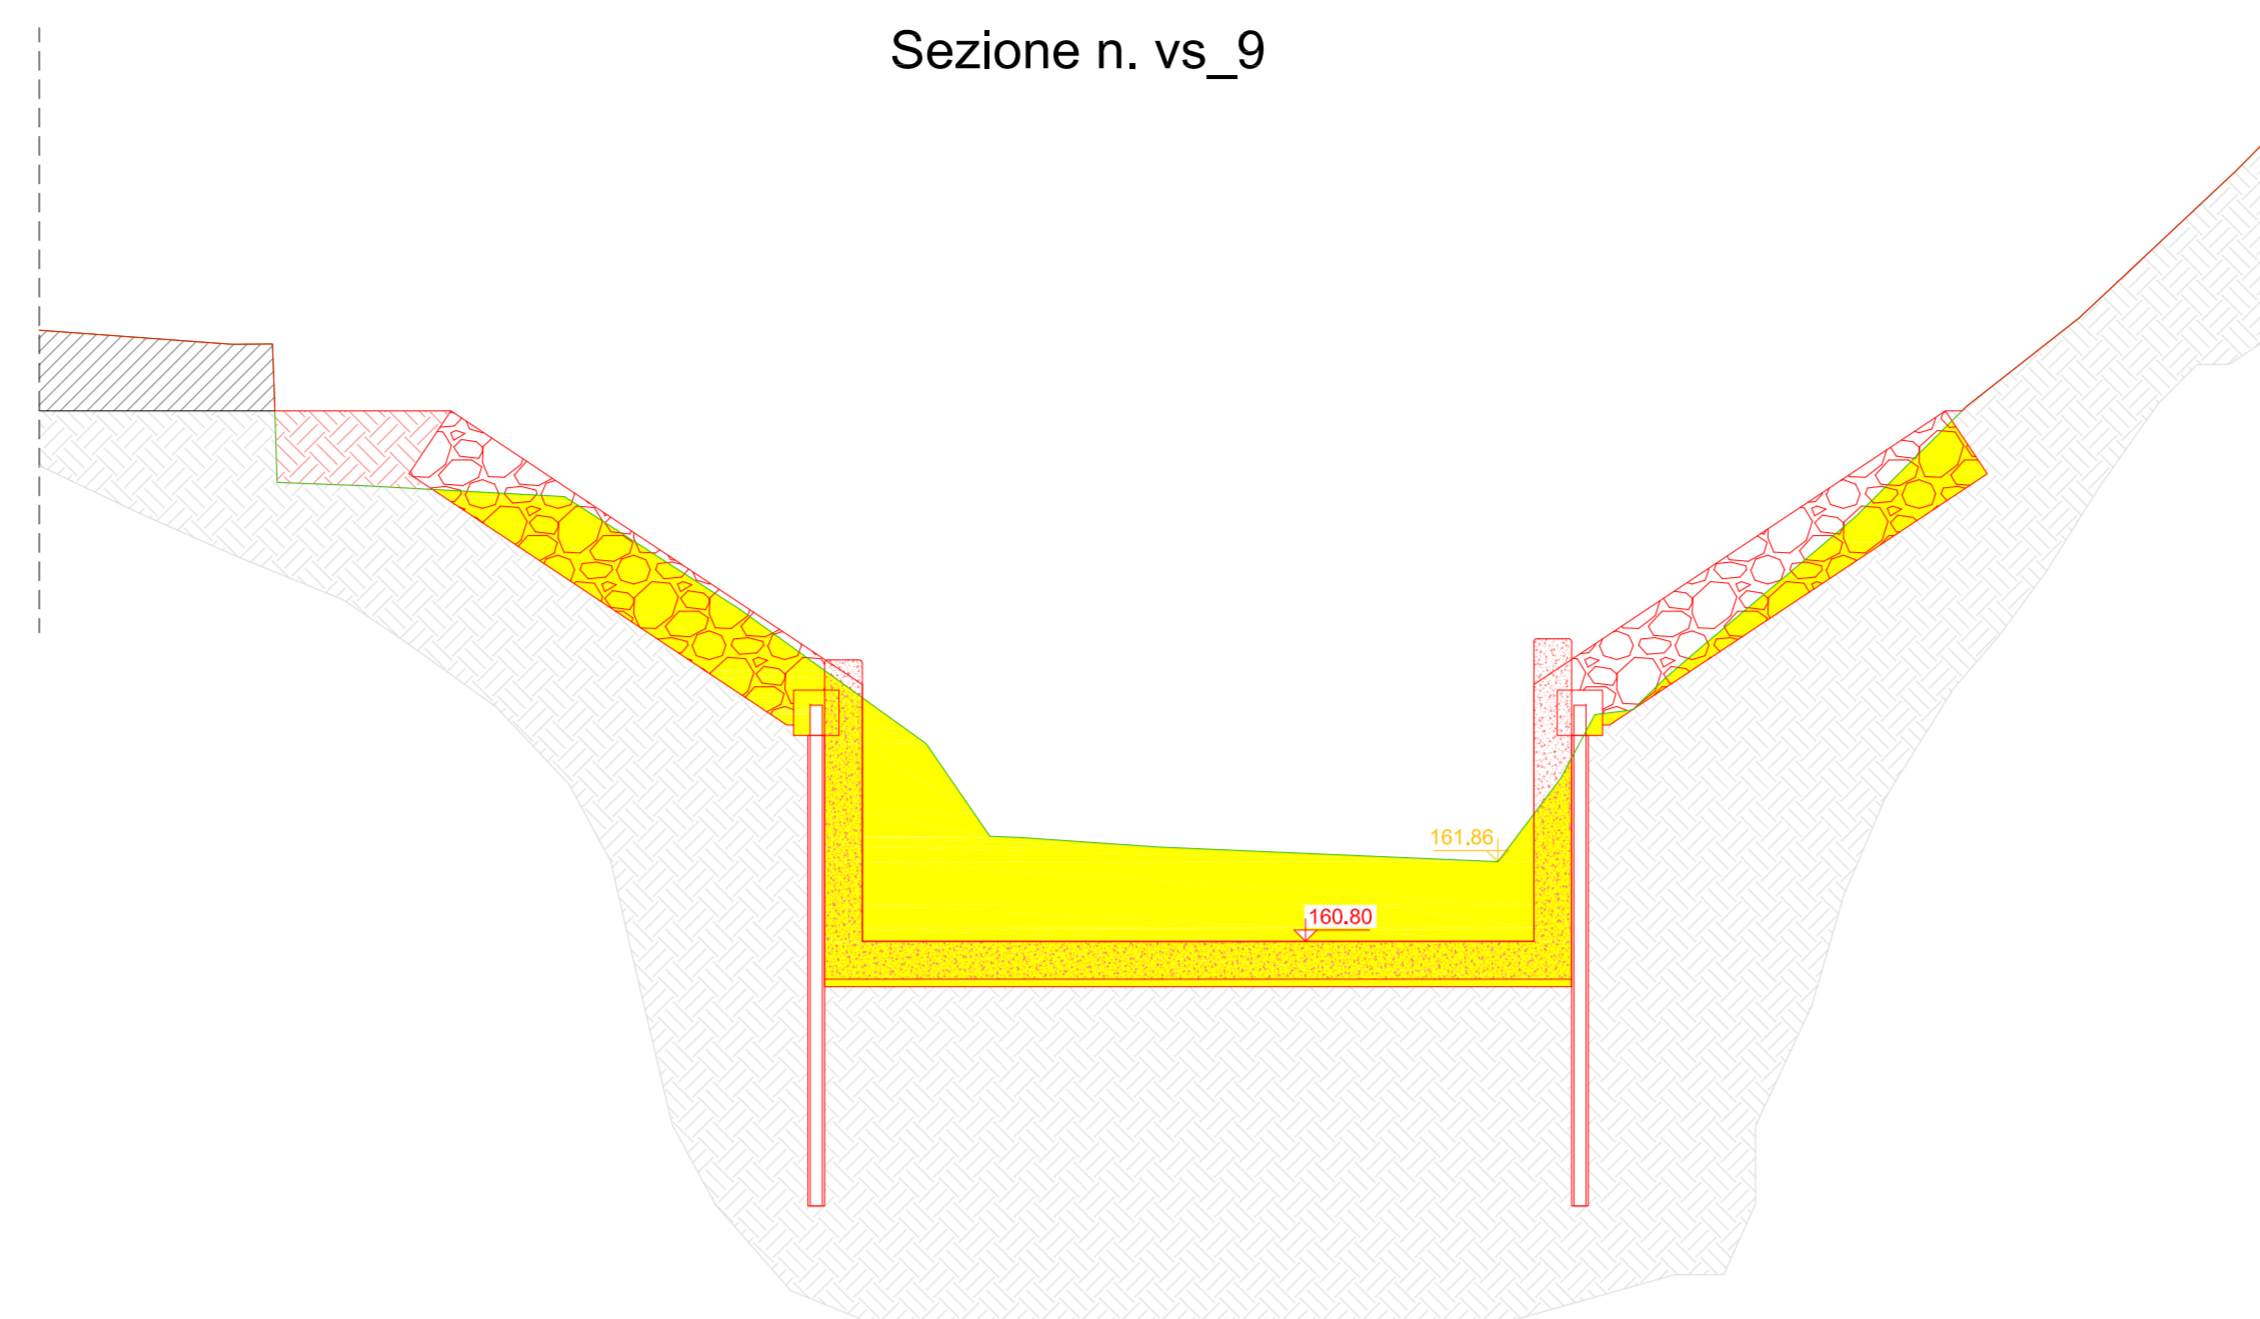


Sezione n. vs\_10

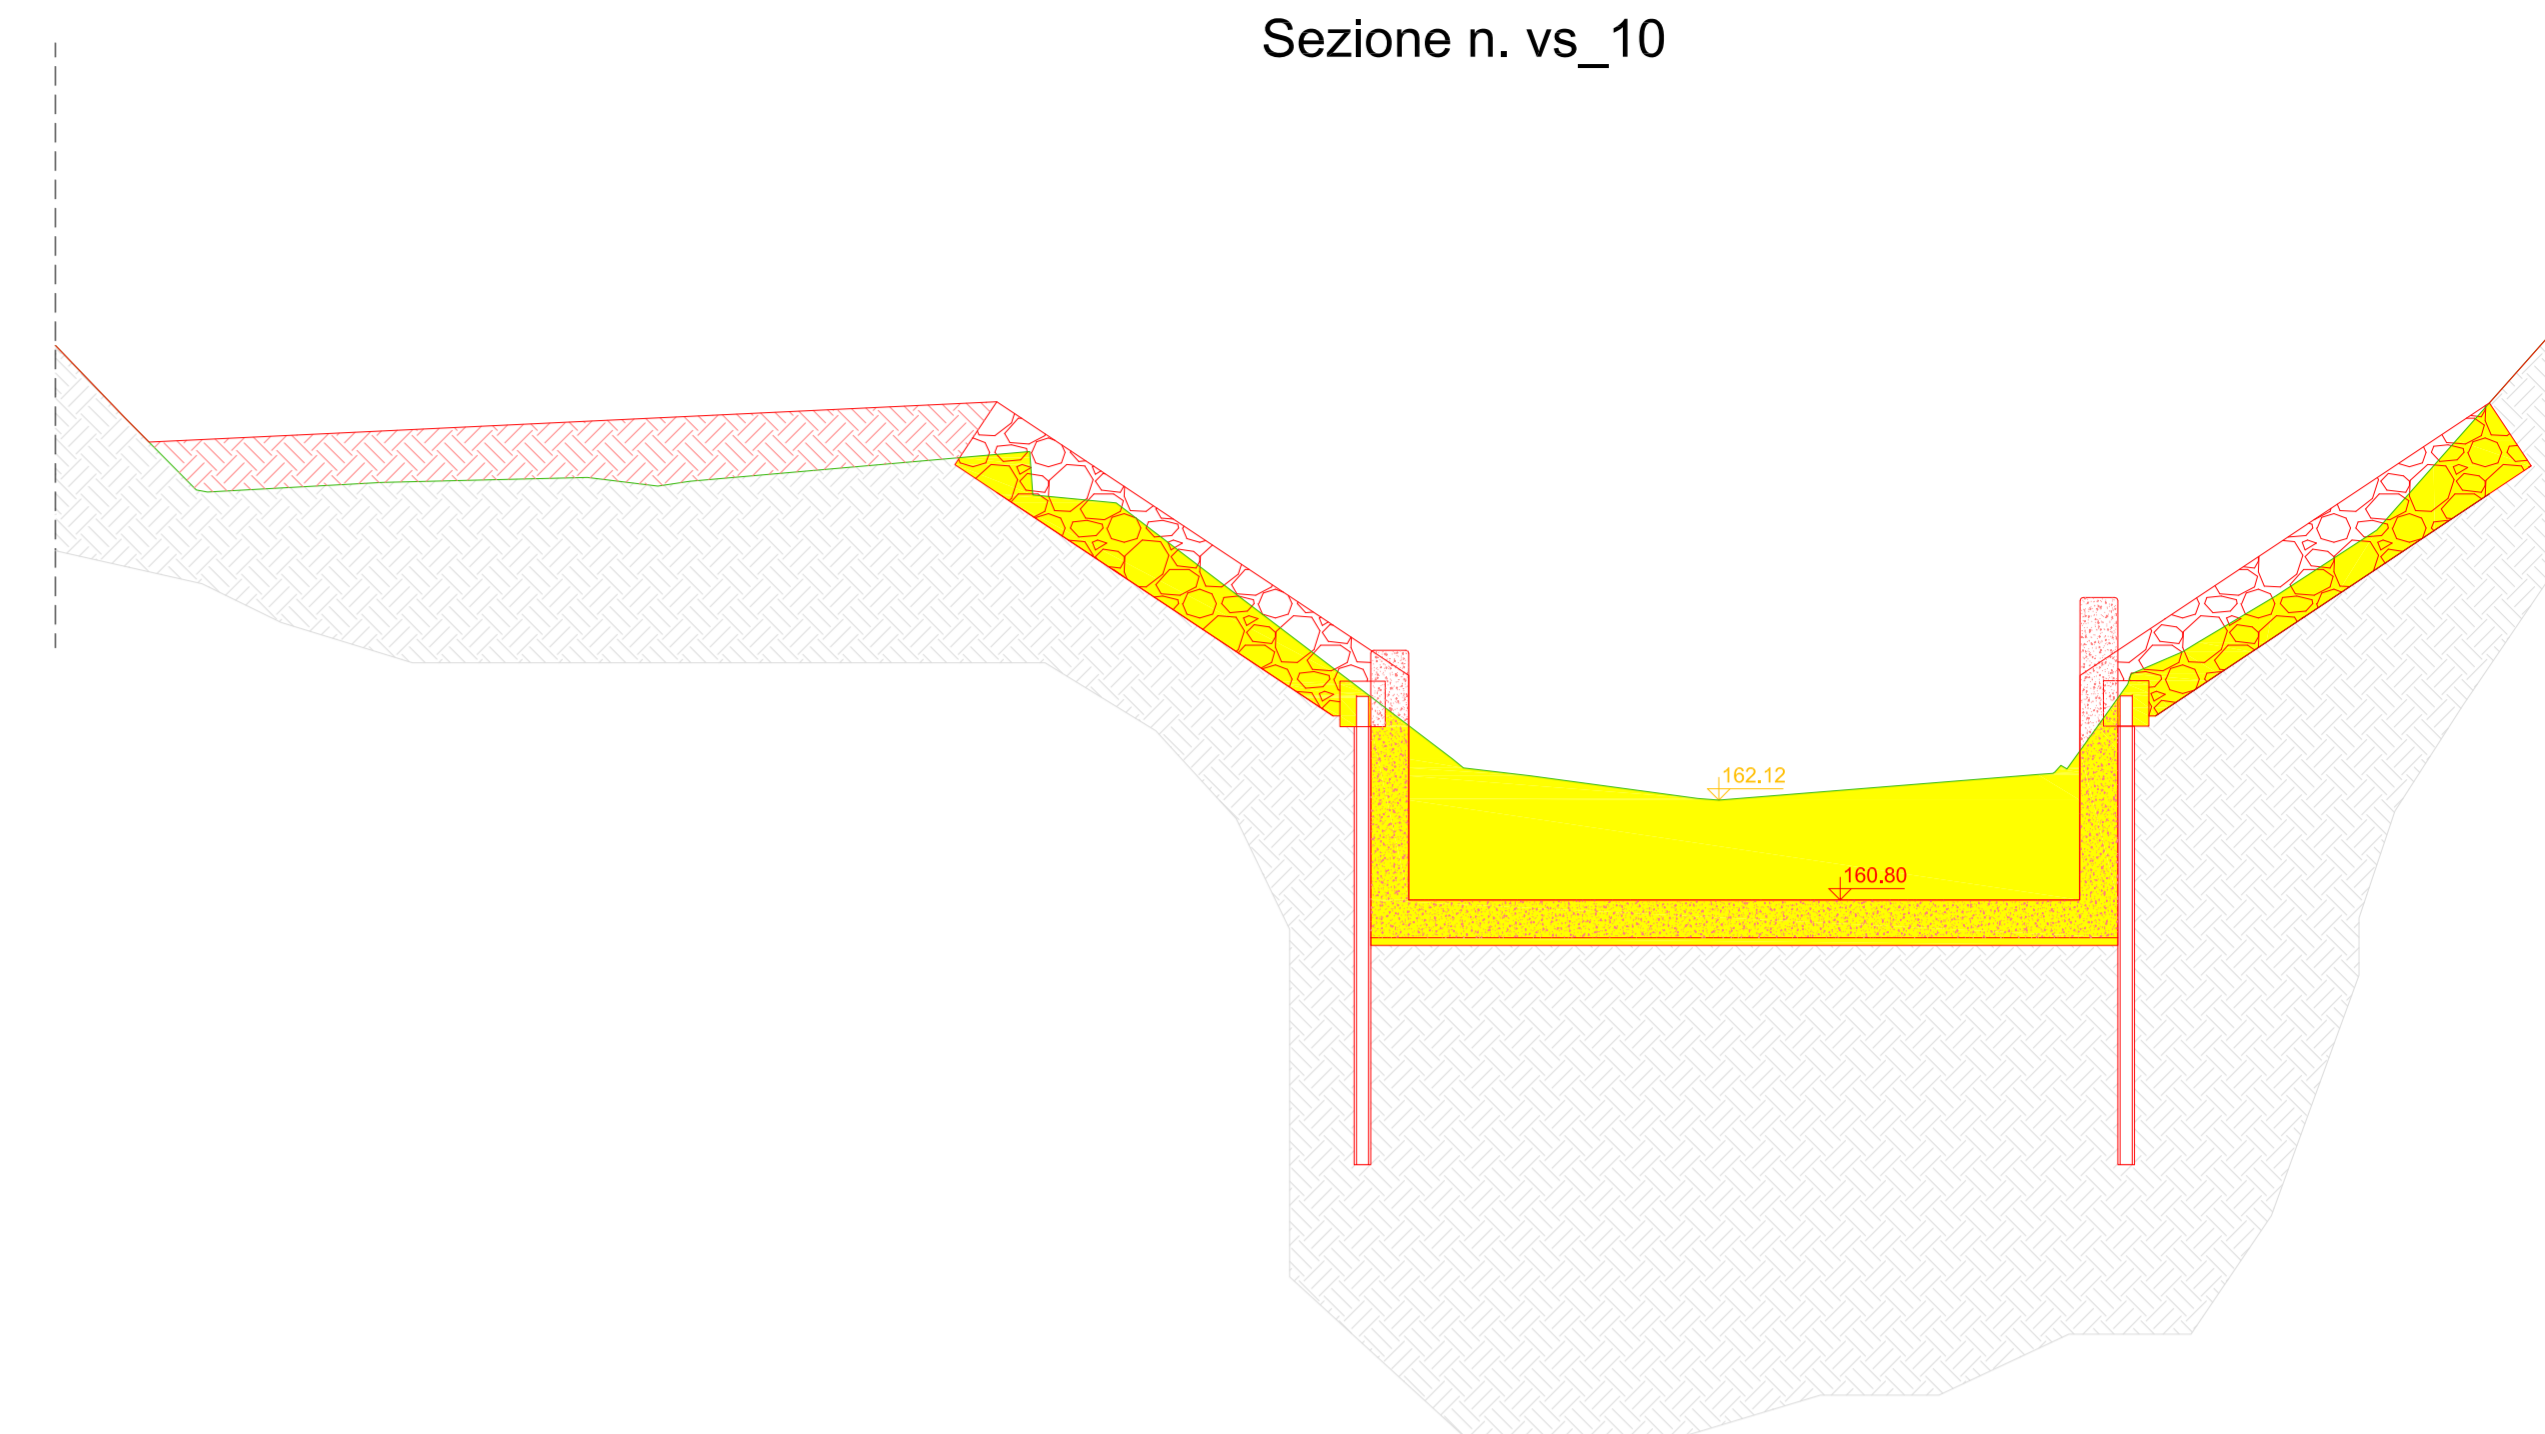


Sezione n. vs\_10b

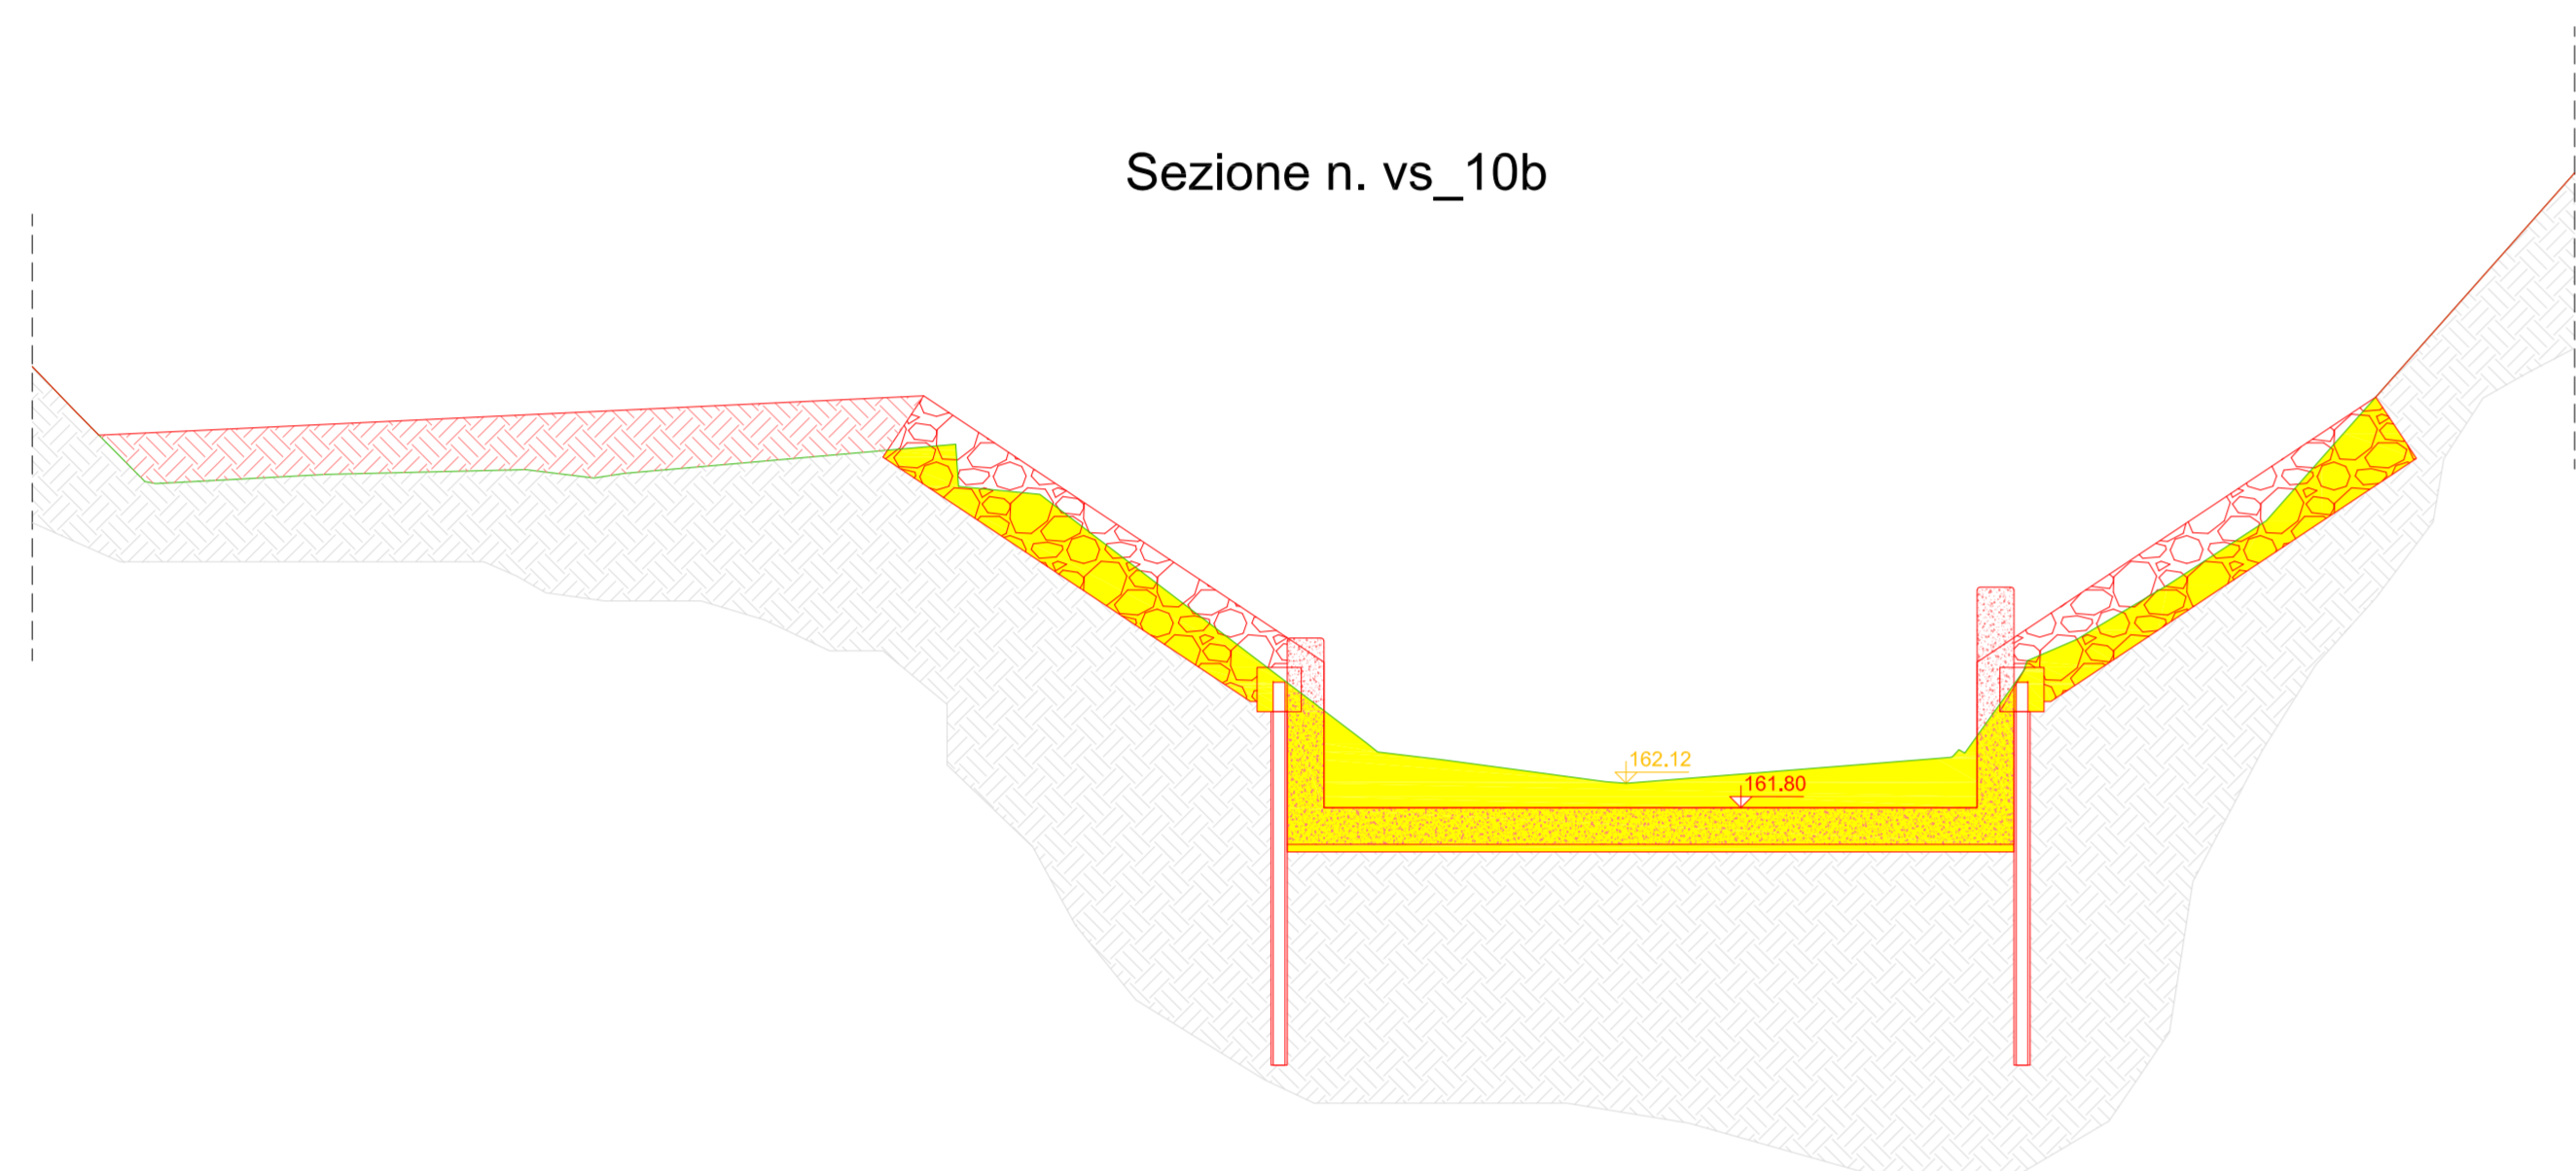


Sezione n. vs\_11

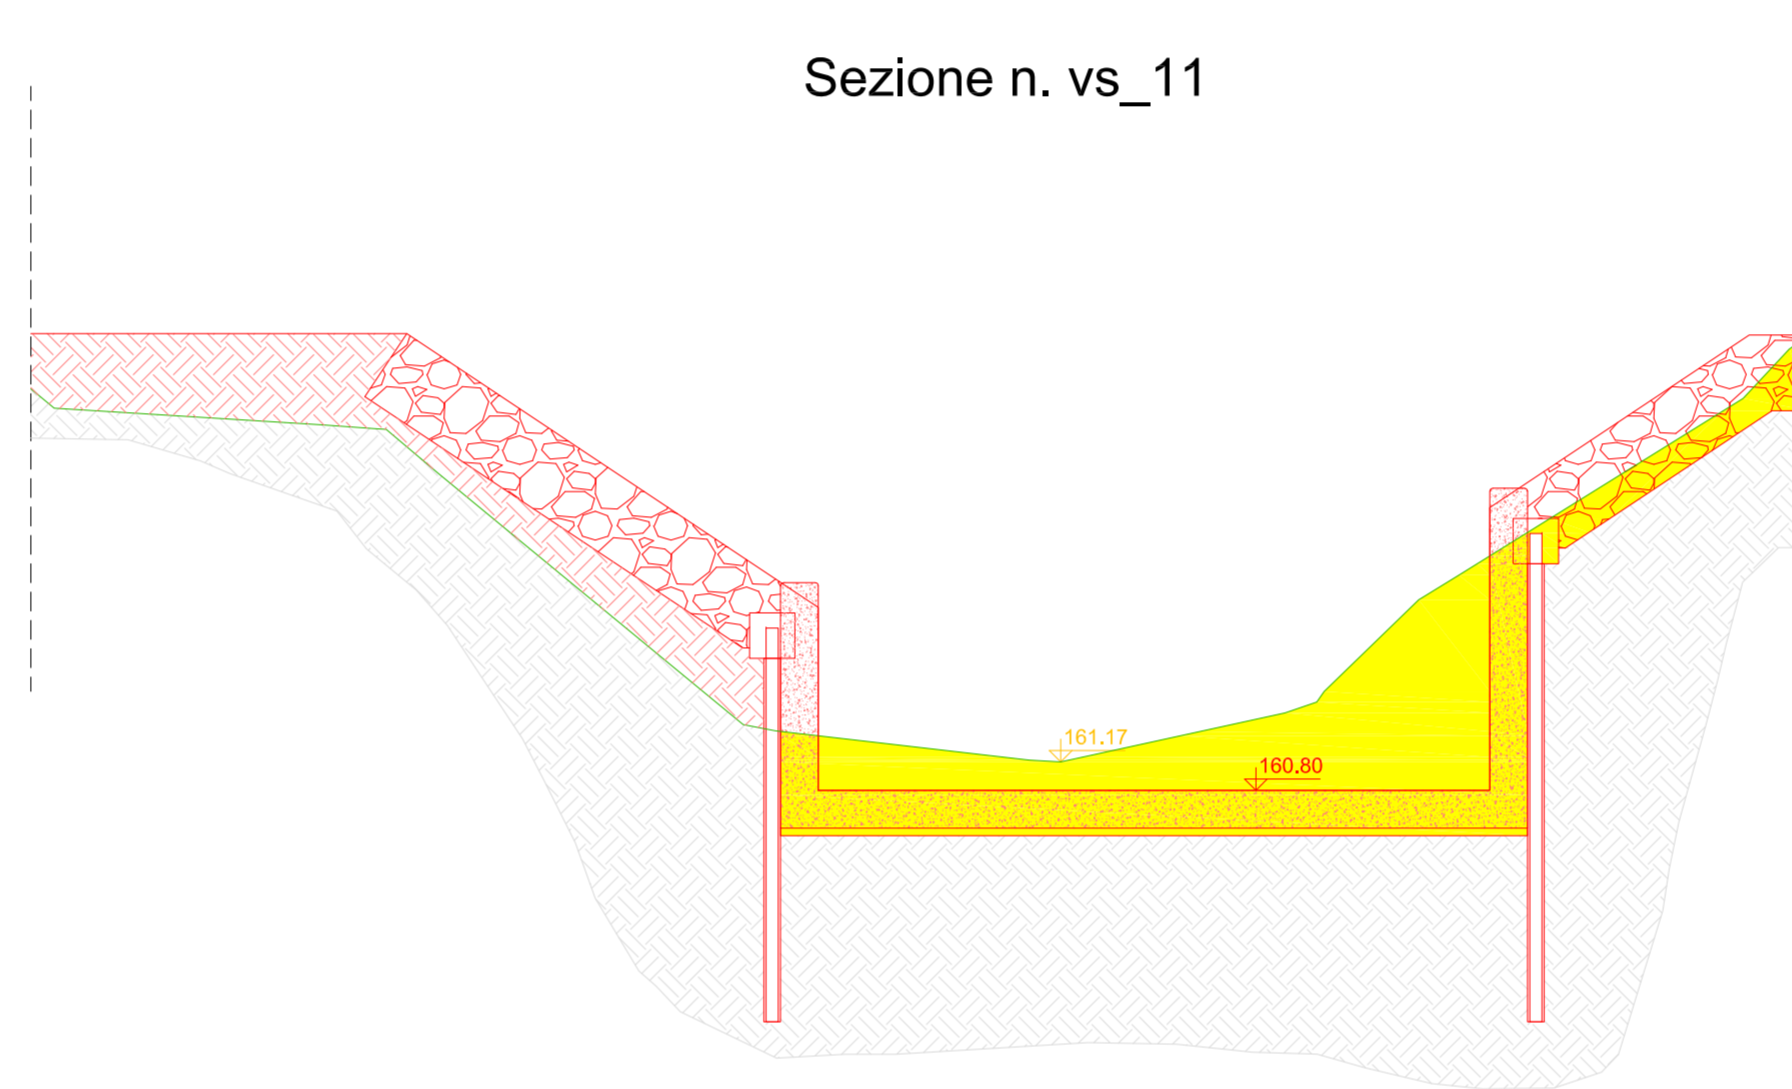


Sezione n. vs\_12

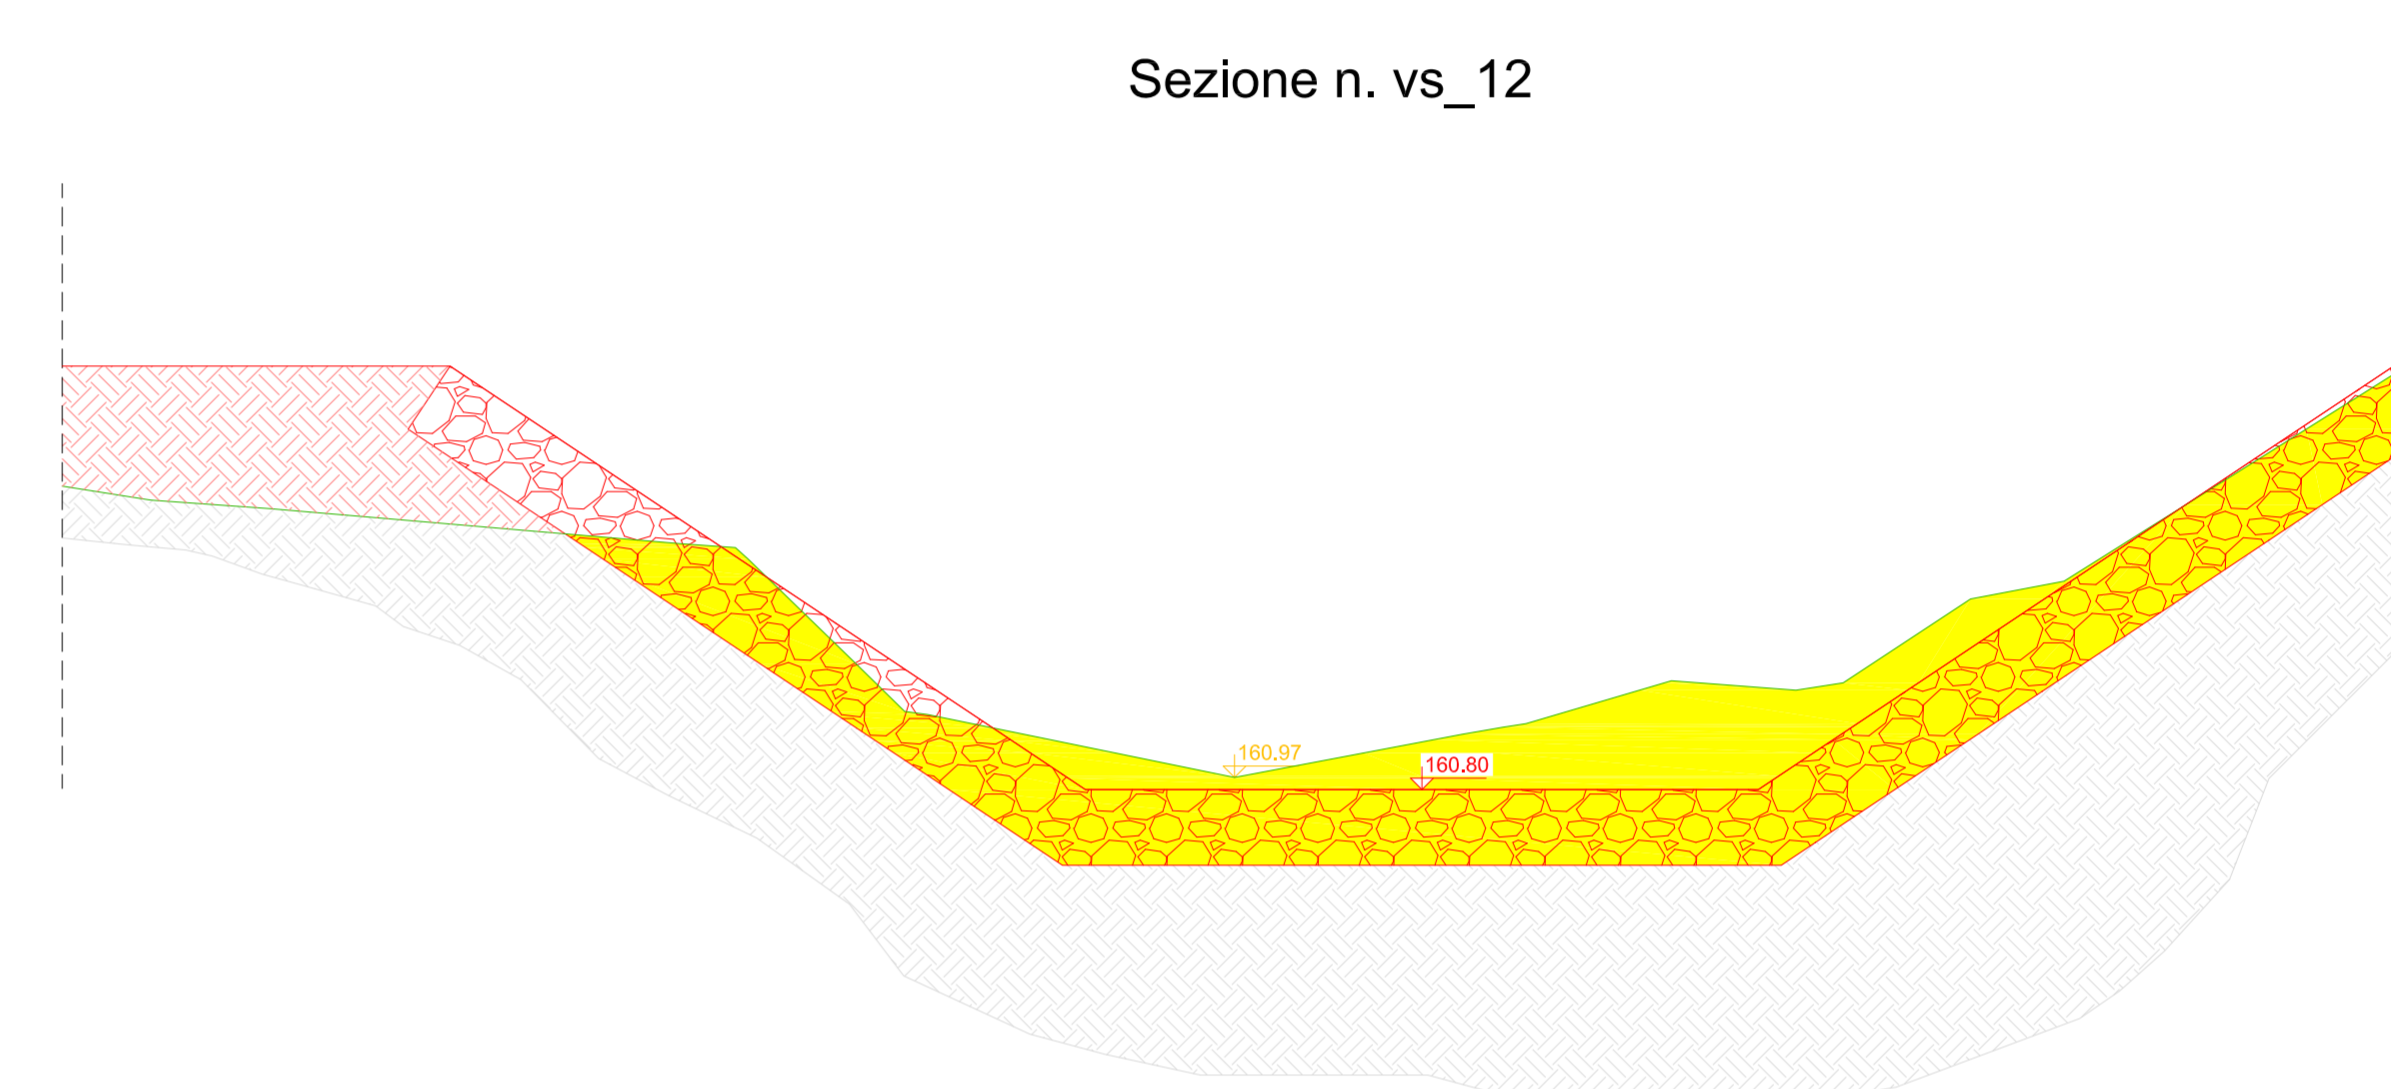


Sezione n. vs\_13

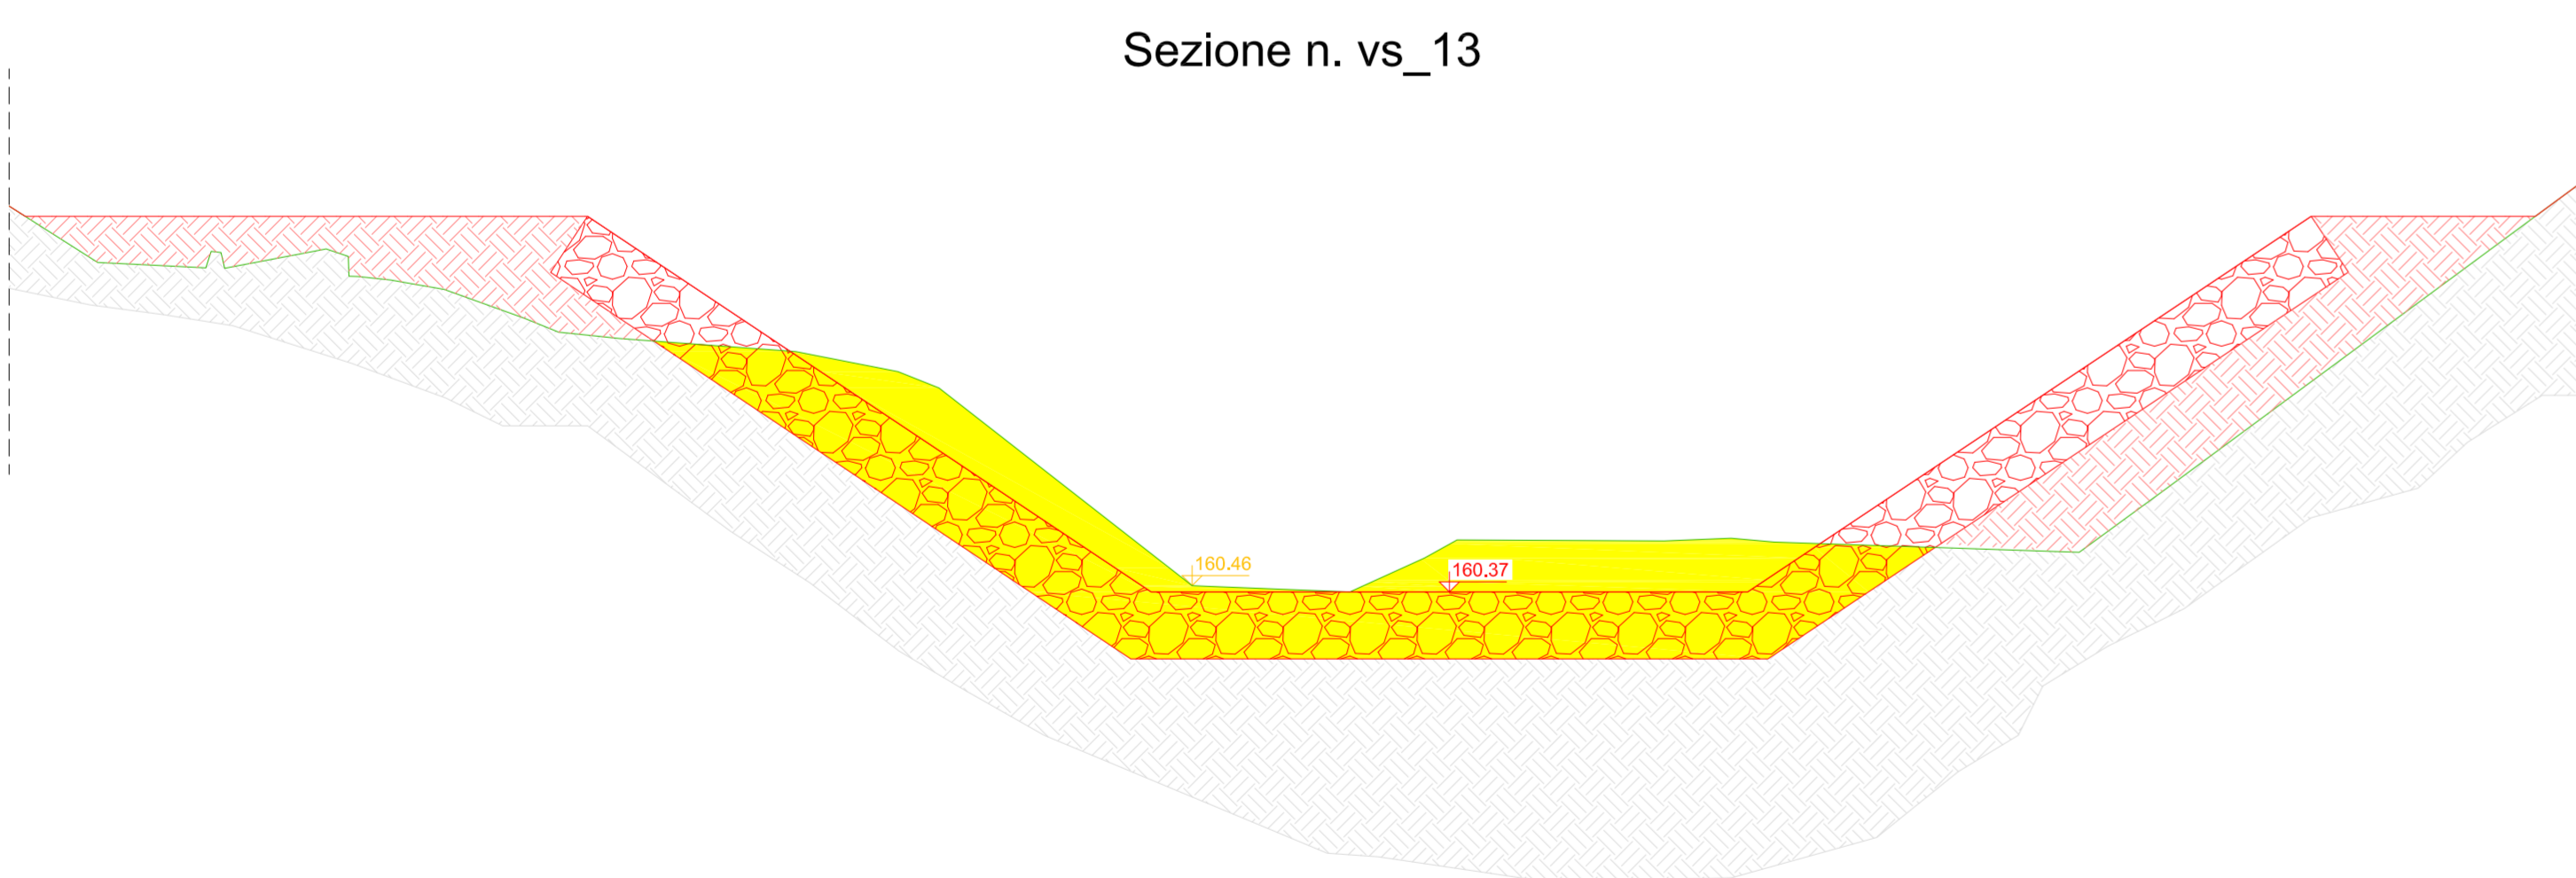

Sezione n. vs\_14

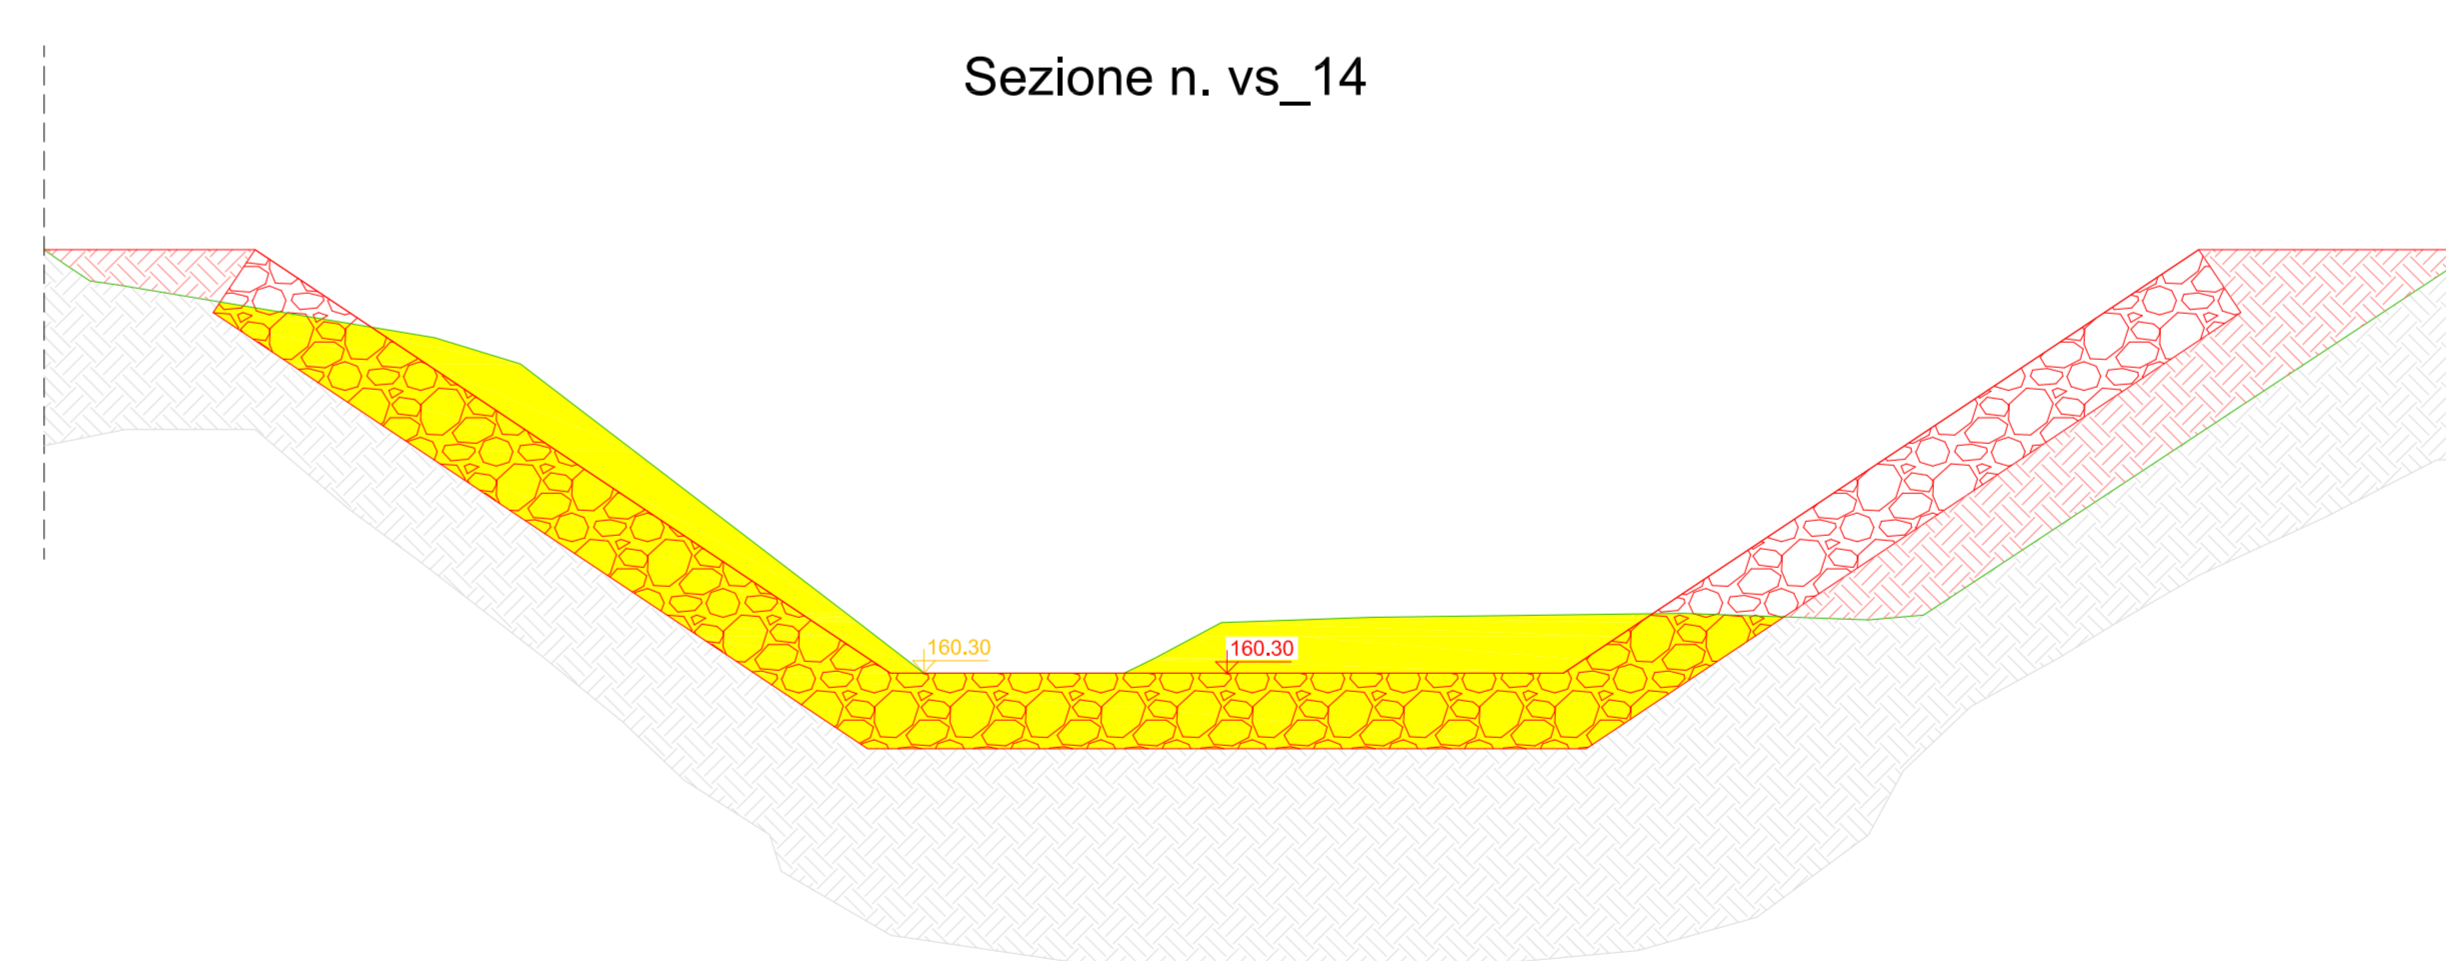

Sezione n. vs\_15

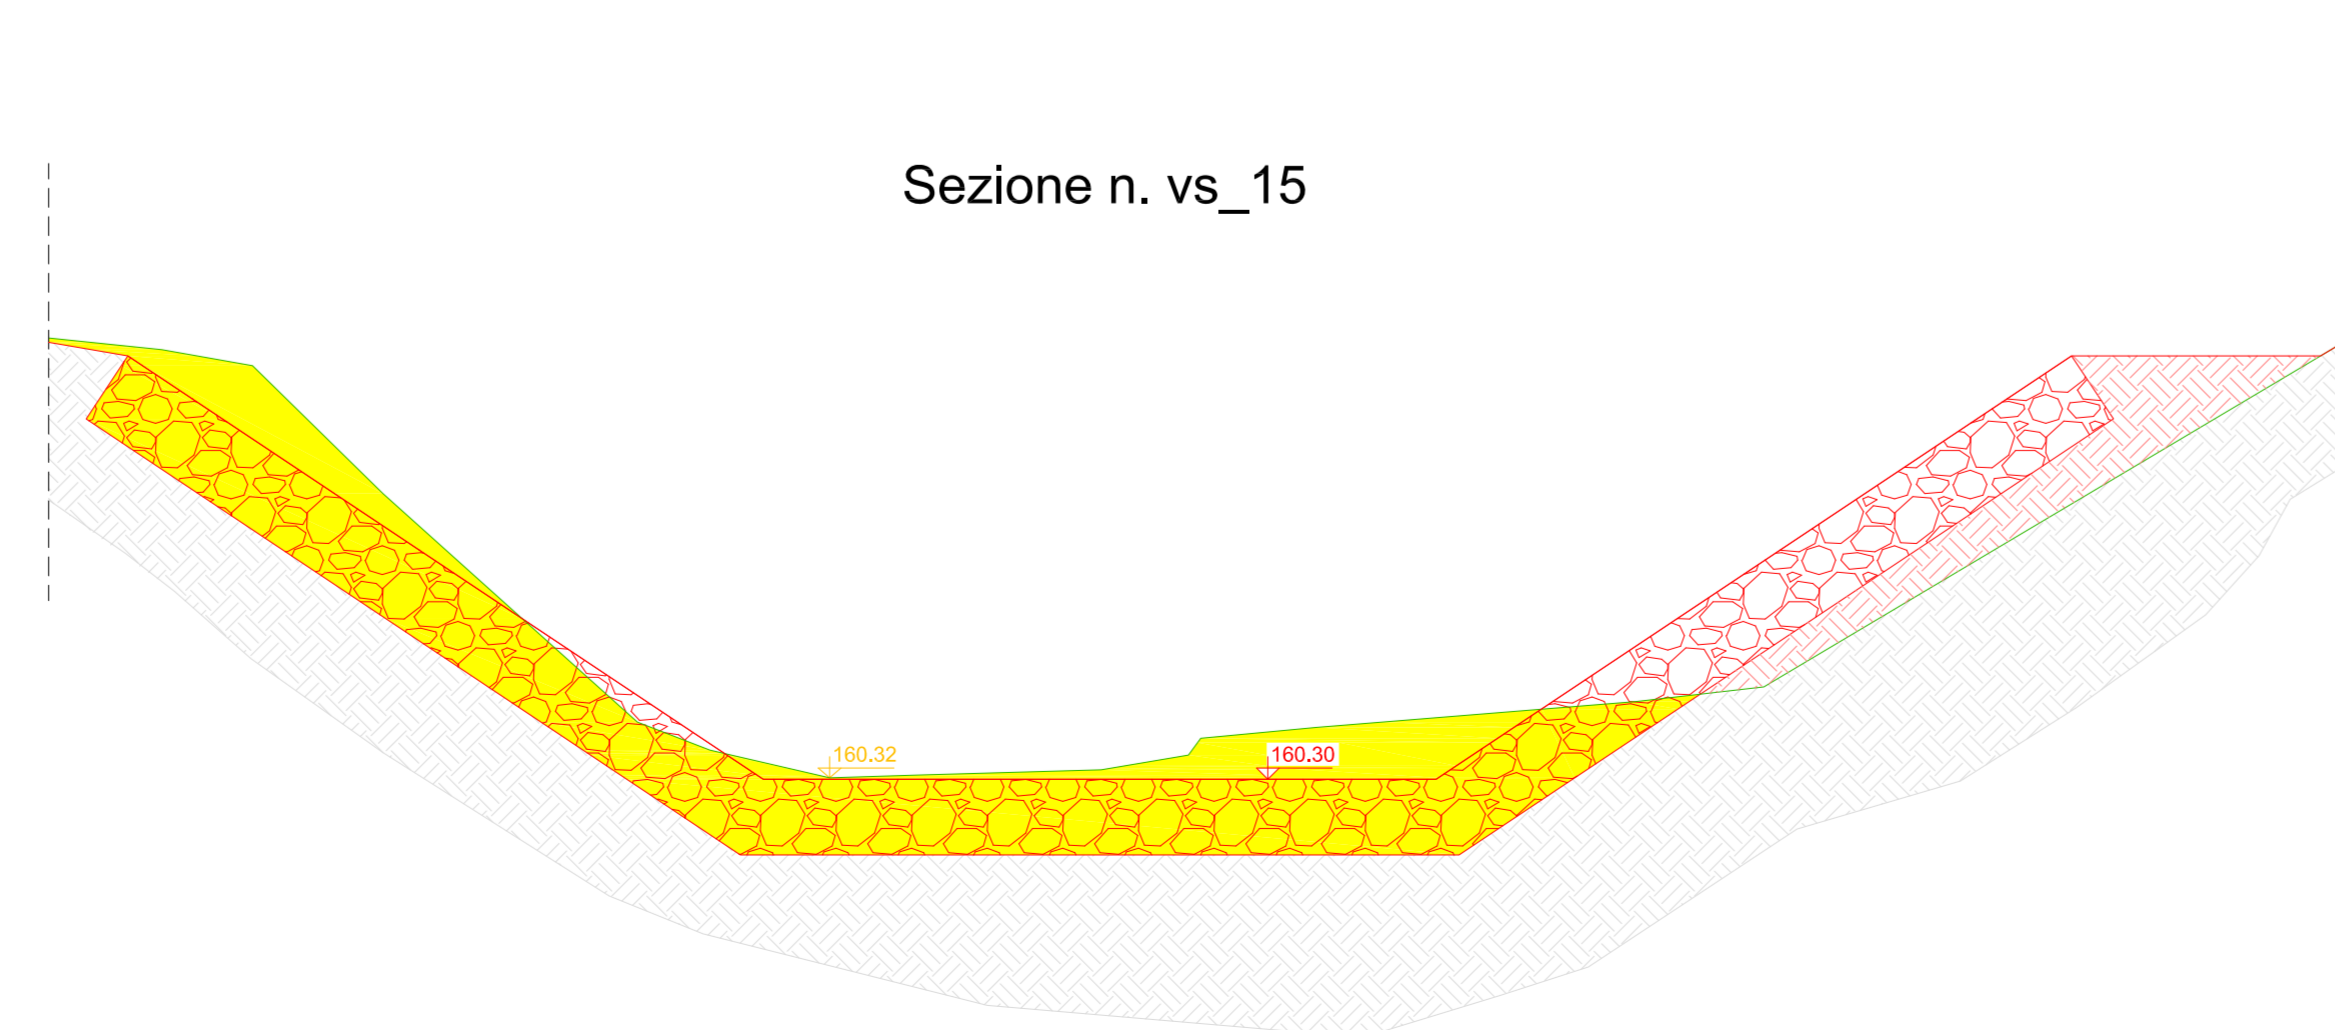

LEGENDA

	Attuale
	Progetto

COMUNE DI BARBERINO TAVARNELLE  
COMUNE DI POGGIBONSI  
Province di FIRENZE e SIENA

### INTERVENTI DI MIGLIORAMENTO DELLA DIGA DROVE DI CEPPARELLO

PROGETTO DEFINITIVO

Tavola	Nome Elaborato:	Scala:
EG38.02	SEZIONI TRASVERSALI VASCA DISSIPAZIONE STATO SOVRAPPONTO	1:100
		Data:
		30/10/2020
Settore:		
INGEGNERIE TOSCANE Sede Firenze Via de Sanctis, 49 Cod. Fiscale e P.I. 06111950468		
<small>Organizzazione della Società di Ingegneri Integrata certificata in conformità alla normativa ISO 9001 - ISO 14001 - UNI EN ISO 45001</small>		
PROGETTAZIONE:		COLLABORATORI:
PROGETTISTA: ING. GIOVANNI SIMONELLI		GEOL. CARLO FERRI
GEOLOGO: GEOL. FILIPPO LANDINI		PER. AGR. DAVIDE MORETTI
ESPROPRI: GEOM. ANDREA PATRIARCHI		GEOM. ANDREA BERNARDINI
CONSULENTI TECNICI:		COMMESSA I.T.:
WEST Systems PROGETTISTA OPERE IDRAULICHE E STRUTTURALI: ING. DAVID SETTESOLDI		ING.T. TPLD-ADGAC159
		RESPONSABILE COMMITTENTE:
DELEGATO DEL DIRETTORE TECNICO: ING. GIOVANNI SIMONELLI		GEOM. ALESSANDRO PICCI
		RESPONSABILE DEL PROCEDIMENTO:
		ING. ROBERTO CECCHINI

Rev.	Data	Descrizione / Motivo della revisione	Redatto	Controllato / Approvato
02	30/10/2020	Seconda Emersione (richiesta pervenuta e revisione costi)	Natali	Settesoldi
01	19/04/2019	Prima Emersione	Ferrari	Settesoldi

Progetto definitivo - Stato di progettazione e di attuazione